C./ Higini Angles, 6 sobre-àtic A - 43001 TARRAGONA - Telefon 977 214 968 -info@garreta-arquitectes.com - www.garreta-arquitectes.com

SAUL GARRETA PUIG / num:32946-0

Firmado digitalmente por SAUL GARRETA PUIG / num:32946-0
Fecha: 2020.10.06 16:16:41 +02'00'

GARRETA ARQUITECTES

PROJECTE BÀSIC I EXECUTIU DE REHABILITACIÓ DEL LOCAL SOCIAL DE L'ASSOCIACIÓ DE VEINS DE LA URB. CAN RUI AL T.M DE CABRA DEL CAMP.

PROMOTOR : AJUNTAMENT DE CABRA DEL CAMP

MEMÒRIA

GARRETA ARQUITECTES. c/ Higini Anglès, 6 Àtic. Tarragona 43001. Tel. 977 214 968. Fax 977 231 788.
info@garreta-arquitectes.com www.garreta-arquitectes.com

PROJECTE BASIC I EXECUTIU DE REHABILITACIÓ DEL LOCAL SOCIAL DE L'ASSOCIACIÓ DE VEINS DE LA URB. CAN RUI AL T.M. DE CABRA DEL CAMP

INDEX

MEMÒRIA DESCRIPTIVA 3
1 INFORMACIÓ PRÈVIA. 3
1.1 Situació. 3
1.2 Antecedents 3
2 PROMOTOR. 3
3 AUTOR DEL PROJECTE. 3
4 ORDENANCES I AFECCIONS URBANÍSTIQUES. 3
5 estat actual. 4
5.1 Façana castell 4
5.2 Edifici local social 4
6 descripció del projecte 4
6.1 Façana castell 4
6.2 Edificació local social 5
6.3 Accessos i zona exterior. 5
6.4 Superficies. 6
MEMÒRIA CONSTRUCTIVA 7
7 DESCRIPCIÓ DE L'OBRA. 7
7.1 Treballs previs, replanteig general i adequació del terreny 7
7.2 Moviments de terres. 7
7.3 Enderrocs 7
7.4 Sistema Envolvent i d'acabats exteriors 8
7.4.1 Terres en contacte amb el terreny 8
7.4.2 Façanes. 8
7.4.3 Coberta. 8
7.5 Sistemes de compartimentació i d'acabats interiors 8
7.5.1 Compartimentació interior vertical. 8
7.5.2 Obertures de la compartimentació interior vertical (portes) 9
7.5.3 Compartimentació interior horitzontal 9
7.6 Sistema d'acabats 9
7.6.1 Enguixats. 9
7.6.2 Enrajolats i aplacats. 9
7.6.3 Estucats i Pintures. 9
7.6.4 Paviments. 9

7.7 Sistema de condicionament, instal·lacions i serveis. 9
7.7.1 Sanejament. 10
7.7.2 Electricitat 10
7.7.3 Fontaneria i Aparells Sanitaris 11
7.7.4 Subministrament d'aigua freda i calenta. 11
7.7.5 Recollida de residus 11
7.7.6 MC Sistemes de ventilació (no vinculades a les instal·lacions tèrmiques) 11
8 GESTIÓ DE RESIDUS. 11
9 CONTROL DE QUALITAT. 12
10 REGLAMENT DE BAIXA TENSIÓ 12
11 INSTAL·LACIONS DE TELECOMUNICACIONS. 12
12 COMPLIMENT DEL cte. 12
12.1 Seguretat en cas d'incendi. (DB-SI). 12
12.2 Seguretat de utilització i accessibilitat. (DB-SUA). 12
12.3 Demanda energètica (DB-HE). 12
12.3.1 Limitació del consum energètic. (HE-0) 12
12.3.2 Limitació de demanda energètica. (HE-1) 12
12.3.3 HE-2 Rendiment de les instal·lacions tèrmiques (RITE) i HE-4 aigua calenta sanitària. . 12
12.4 Protecció davant el soroll. (DB-HR). 13
12.5 Salubritat (Higiene, salut i medi ambient). (DB-HS). 13
12.5.1 Protecció contra la exposició al radó (HS-6). 13
13 PRESSUPOST. 13

MEMÒRIA DESCRIPTIVA

1 INFORMACIÓ PRÈVIA.

1.1 Situació.

El local està situat al c/ Conca de Barberà, 23 de la Urb. Planes de Cabra al municipi de Cabra del Camp (Tarragona). Aquest local i la parcel·la a la que está situat té la referencia cadastral 0142713CF6804S0001IU amb una superficie de 2.383m² segons Cadastre.

1.2 Antecedents

Actualment aquest local es troba en mal estat i no desenvolupa cap activitat.

Amb aquest projecte es vol rehabilitar el local i el seu entorn per que torni a funcionar com a un espai social.

2 PROMOTOR.

Ajuntament de Cabra del Camp

P4303600C

Plaça de l'Església, 1

43811 Cabra del Camp (Tarragona)

3 AUTOR DEL PROJECTE.

Saül Garreta Puig, arquitecte col·legiat pel Col·legi d'Arquitectes de Catalunya amb número 32946/0.

Arquitecte de GARRETA ARQUITECTES, S.L.

Adreça: C/ Higini anglès nº6 àtic A.

43001 TARRAGONA.

4 ORDENANCES I AFECCIONS URBANÍSTIQUES.

Al tractar-se d'una rehabilitació només s'actua sobre l'edificació i entorn existent i per tant al no modificar haber cap ampliación ni afectació als paràmetres relacionats amb alçada reguladora, ocupació, separacions, etc..., no és necessari justificar les normes de les Ordenances Municipals tot i així a continuación també es fa un resum de la normativa de la Subzona del Mas del Plata (clau 4e) a la que pertany.

NORMATIVA CLAU 4e (MAS DEL PLATA)			
	AJUNTAMENT	EXISTENT	PROJECTE
Tipus d'ordenació	ZONA COMERCIA, SOCIAL, ESPLAI, CULTURALS, CULT, ADMINISTRATIVA		
Volum màxim edificable	1,00 m³/m²	1,00 m³/m²	1,00 m³/m²
Parcel·la Mínima	700 m²	2383 m²	2383 m²
Alçada màxima i nombre plantes	13,00 - PB+3PP	PB	PB
Ocupació màxima	15% de 2383m² = 357,45 m²	193,20 m²	185,84 m²
Separacions de l'edificació	4,00m a vial/ 3,00m a veïns/ 4,00m a fons	>4,00m a vial/ >3,00m a veïns/ >4,00m a fons	>4,00m a vial/ >3,00m a veïns/ >4,00m a fons

5 ESTAT ACTUAL.

Actualment la parcel·la no té cap tanca perimetral que la delimiti, únicament unes fites que marquen alguns dels seus vèrtex.

El terreny está en terres i és de topografia lleugerament inclinada.

Consta d'una edificació en PB diàfana amb un gran porxo i d'una construcció de façana de PB+1 en forma de L que simula la façana d'un Castell amb una obertura principal d'accés a la façana del carrer i altra al costat nord-est entre una de les torres i l'edificicació.

5.1 Façana castell

La façana té molts danys superficials però estructuralment está bé a excepció de les passareles que hi han a la planta superior i les escales per pujar a aquestes.

5.2 Edifici local social

L'edifici del local social está bé estructuralment a excepció del forjat de la coberta que té molts revoltons trencats o al descobert i les biguetes en mal estat que pot afectar a la seva consolidación estructural, per altra banda la coberta inclinada del porxo es troba sense teules.

L'edifici està completament buit, amb les obertures sense cap fusteria ni element de serralleria, a l'interior amb mostres de vandalisme, sense cap instal·lació elèctrica o d'aigua potable i amb l'envà interior de les façanes enderrocat en gran part de la superfície.

6 DESCRIPCIÓ DEL PROJECTE

Amb aquest projecte es volen rehabilitar les construccions existents i la seva zona exterior executant varies actuacions que es descriuen a continuació.

6.1 Façana castell

Es rehabilitarà tota la façana del castell per la seva cara exterior i interior. Es repararà el seu revestiment i es mantindrà el disseny estètic que té actualment, es refaran els merlets que estiguin caiguts i es col·locarà una peça ceràmica amb goteró a tota la cara superior del mur de façana.

S'enderrocaran les dues escales que es fan servir per accedir ales passarel·les de la part superior, mantenint el pilar annexa amb aquestes on recolça la passarel·la.

També es refaran estructuralment les parts de forjat caigudes de la passarel·la.

Els forjats de les passarel·les i les torres s'impermeabilitzaran amb una capa de morter impermeabilitzant.

S'instal·larà una porta en l'accés principal de la façana, la resta d'obertures no es tancaran.

També s'instal·laran projectors de llum a les torres enfocant la part central del recinte.

6.2 Edificació local social

Es rehabilitarà tota l'edificació del local social i es construiran accessos adaptats per salvar el desnivell amb l'exterior.

Actualment es troba en mal estat amb molts desperfectes a excepció de l'estructura, a la memòria constructiva es descriuen amb més detall les diferents actuacions.

S'executaran accessos des de l'exterior per una rampa paralel·la al porxo i per unes escales centrades a la porta d'accés principal des de porxo, també en la façana del costat de l'edifici més proper al carrer es rehabilitaran les escales d'accés existents.

Es mantenen totes les obertures existents i es reobrirà una que estaba tapada a la façana del darrera. S'instal·larà la fusteria i serralleria de les portes i les finestres a les obertures corresponents.

El local es distribuirà, entrant a l'esquerra un mostrador amb un espai de bar amb finestra en façana per aprofitar en cas de tenir que servir begudes a l'exterior en cas que es vulgui tenir el local tancat al públic. Tot seguit també a l'esquerra un distribuïdor per accedir a un bany adaptat que també serà per dones, un altre bany pels homes, i al fons un Magatzem. La resta del local serà una sala polivalent.

S'executarà tota la instal·lació d'aigua, electre i salubritat totalment nova, aprofitant les escomeses i connexions a la xarxa existents, també s'intal·la la part audiovisual de telecomunicacions.

A la part exterior de l'edifici, annexa a la façana es deixarà una caixa amb varies connexions d'aigua potable i electre (tri-fasica) per quan es facin events a l'exterior.

6.3 Accessos i zona exterior

Es tancarà l'espai obert actualmenta de tot el perímetre del recinte aprofitant la façana del castell i la de l'edifici del local social amb una tanca metàl·lica electrosoldada amb plecs. En aquesta tanca es deixarà un accés per a vianants al costat del carrer amb una porta d'una fulla i un accés per a vehicles mitjançant una doble porta al costa de la cantonada nord del recinte. El tancament no agafa el total de la superfície de la parcel·la, quedarà un espai de pas fora del tancament als costats nord-est i nord-oest que encara pertanyen al solar.

L'accés principal es farà per la porta central de la façana del castell. S'executarà una rampa que arrancarà des de la part més elevada del carrer per aprofitar que la rampa sigui amb una pendent més suau fins arribar a un repla davant la porta d'accés. També es farà un pas i unes escales centrals enfront la porta principal.

6.4 Superficies

RESUM SUPERFICIES	
Denominació	**Superfícies (m²)**
Accessos principals (rampa i escales	49,04
Accessos local social	12,43
Zona annexa local social	30,42
Zona exteior principal	929,04
Zona del solar sense tancament perimetral	1.178,65
Edifici local social	3,08
Estació transformadora	10,67
Construccions (edifici local i façana castell)	169,67
Total Superficie	**2.383,00**

LOCAL SOCIAL	
Denominació	**Superfícies (m²)**
Sala polivalent	55,21
Pas	4,88
Bar	6,34
Magatzem	7,10
Bany adaptat	4,65
Bany	3,08
Superficie util interior	**81,26**
1/2 superficie porxo	**21,70**
Total Superfície util Planta	**102,96**
Total Superfície construida Planta	**120,53**

MEMÒRIA CONSTRUCTIVA

7 DESCRIPCIÓ DE L'OBRA.

7.1 Treballs previs, replanteig general i adequació del terreny

L'actuació és una rehabilitació de l'interior del local i del recinte exterior.

Al local social es replantejaran les connexions a les escomeses dels serveis existents i els envans interiors segons les cotes dels plànols.

El terreny actualment està en terres. Es replantejaran els accessos a la part de la façana del carrer i al costat del porxo del local social.

7.2 Moviments de terres.

Seran els necessaris per excavar les rases de les escomeses en cas de no poder aprofitar alguna de les existents i les de la preparació de la caixa per la base de formigonat dels nous accessos. També els necessaris pels daus de fonament per ancorar els postes del tancament metàl·lic perimetral.

Les operacions d'excavació s'efectuaran amb les precaucions necessàries per aconseguir unes condicions de seguretat adequades. Es tindrà la màxima cura a les mitgeres del solar.

7.3 Enderrocs

A la façana del castell s'acabaran d'enderrocar els forjats de les passarel·les que estàn gairebé enderrocades i els merlets que estan en mal estat. També s'enderrocaran les dues escales que es feien servir per pujar a les passarel·les.

Es repicarà el morter de la façana deixant la totxana vista.

A l'edifici del local social s'enderrocarà l'envà trasdossat ceràmic existent. També s'enderrocarà la coberta plana mantenint l'estructura.

S'enderrocarà el paviment de terratzo existent.

La façana de l'edifici i el sostre del porxo es repicarà el morter a les parts que estiguin en mal estat.

S'enderrocarà la coberta del local social ja que no es troba en bon estat.

7.4 Estructura i fonaments (muret rampa)

Els fonaments del muret de la rampa serà a base de sabata correguda de 40x40cm amb armat superior i inferior de 2ø12 i de ø12 cada 25cm.

El muret serà a base de bloc de formigó armat de 15cm de gruix.

7.5 Sistema Envolvent i d'acabats exteriors

Es garanteixen les diferents exigències bàsiques mitjançant el compliment dels DBs del CTE.

7.5.1 Terres en contacte amb el terreny

Actualment al local social existeix una solera i paviment que aïllan l'edifici del terreny.

7.5.2 Façanes.

La façana del castell és a base de maó ceràmic de 14cm. S'ha observat que aproximadament el 50% de la seva superfície s'ha de reparar. Un cop repicat el revestiment de formigó en mal estat, es revestirà novament amb morter.

La façana del local social i el sostre del porxo també es revestiran amb morter.

7.5.2.1 Obertures de les façanes

Els tancaments exteriors de la façana del local social seran d'alumini, amb obertura practicable o abatible, segons el tancament.

7.5.2.2 Vidre.

Es disposarà doble envidriament a totes les finestres i balconeres.

7.5.3 Coberta.

S'executarà totalment nou el forjat unidireccional de formigó armat i una nova coberta plana no transitable, no ventilada, amb grava, tipus convencional, pendent del 1% al 5%, inclou la formació de pendents mitjançant vorada de tremujals, aiguafons i juntes amb mestres de maó ceràmic buit doble i capa de formigó cel·lular a base de ciment i additiu plastificant-airejant. Incorpora l'aïllament tèrmic de panell d'escuma de poliisocianurat soldable, de 40 mm d'espessor i una impermeabilització tipus monocapa, adherida, formada per una làmina de betum modificat amb elastòmer SBS, LBM(SBS)-40-FP, totalment adherida amb bufador.

A la coberta inclinada del poxo es repararà la cobertura de teules, retirant les teules deteriorades que encara quedin i reparant amb teules ceràmiques corbes, color a escollir a la direcció d'obra, 40x19x16 cm, fixades amb escuma de poliuretà.

7.6 Sistemes de compartimentació i d'acabats interiors

7.6.1 Compartimentació interior vertical.

S'executarà un envà trasdossat de plaques de guix laminat amb aïllament interior a la façana del local social. La resta d'envans per la distribució de les diferents peces del local social també seran autoportants amb plaques de guix laminat.

Totes les parets portaran bandes acústiques que les separin del terra.

7.6.2 Obertures de la compartimentació interior vertical (portes)

Les portes interiors seran prefabricades normalitzades es muntaran totalment acabades sobre bastiments de fusta. Seran de tauler MDF prelacades de color blanc. Els ferraments seran d'alumini acabat mat.

7.6.3 Compartimentació interior horitzontal

S'instal·larà un fals sostre registrable de plaques de cartró-guix als banys.

7.7 Sistema d'acabats

7.7.1 Enguixats.

S'enguixarà el sostre del local on no hi vagi fals sostre i les parets interiors de façana.

7.7.2 Enrajolats i aplacats.

S'enrajolaran les parets dels banys fins al cel ras amb peces de rajola de gres esmaltat. A l'estança del bar les parets a la part superior del taulell de treball s'aplacarà amb peces tipus Neohlit o similar.

7.7.3 Estucats i Pintures.

Es pintaran les parets interiors, i sostres interiors del local social, al plàstic llis amb acabat mat.

La façana del castell es pintarà en colors iguals o semblants als existents amb pintura al "Pliolite" i les parets exteriors de façana i sostre del poxo del local social de color blanc.

7.7.4 Paviments.

Es col·locarà un nou paviment de gres a l'interior del local social.

Al porxo es col·locarà paviment nou amb rajola ceràmica rústic, els esgraons de les escales es pavimentaran amb el mateix tipus de paviment.

7.8 Sistema de condicionament, instal·lacions i serveis.

S'executaran totes les instal·lacions tot i que es podran aprofitar les escomeses generals.

S'ha previst que l'habitatge estigui equipat amb els següents serveis i instal·lacions:

Espai d'emmagatzematge, recollida i eliminació de residus.

Subministrament de serveis d'aigua, electricitat i telecomunicacions (telefonia bàsica, televisió terrestre i satèl·lit, i radiodifusió sonora)

- Evacuació d'aigües residuals i pluvials
- Extracció de bafs de les cuines
- Instal·lació d'ACS en el bar.
- Instal·lacions de protecció contra incendi

El disseny i dimensionat de les instal·lacions permetran satisfer els requisits del CTE i de la resta de normativa d'aplicació.

En planta baixa (a nivell de carrer) es situen les connexions de servei d'aigua, electricitat i telecomunicacions.

La coberta de l'edifici -en la que es situen, l'antena terrestre i les xemeneies- és accessible només a efectes de manteniment.

A un dels costats del local social a la façana principal s'instal·larà una caixa amb presa d'aigua potable i electre per les activitats que es puguin desenvolupar a la zona exterior, també es farà una pressa d'aigua per poder col·locar una font.

A l'entrada del local es preveu un armari per col·locar les claus de pas i quadres de comandament i control de l'usuari, registrable des del interior. La distribució interior horitzontal dels diferents serveis es farà pel cel-ras i la distribució vertical es farà per l'interior dels envans autoportants.

S'executarà la instal·lació d'un enllumenat exterior mitjançant focus projectors a les torres orientats a l'espai interior del recinte de tal manera que quedi completament il·luminat.

Aquest enllumenat i la caixa exterior amb preses d'electre i aigua només es podran activar des del quadre general de l'interior del local social.

7.8.1 Sanejament.

Exiteixen les canonades de desguàs residuals i s'aprofitaran les existents en la mesura del posible i es connectarà la nova distribució a l'escomesa general existent fins a conectar amb la xarxa general de clavegueram existent al municipi. Les canonades d'aigues pluvials es conduiran a la xarxa d'aigues pluvials existent al municipi.

Totes les canonades seran de PVC.

7.8.2 Electricitat

Encastada dins de tub corrugat plàstic semirígid i mecanismes color blanc i per l'exterior mecanismes amb tapa. Tota la instal·lació serà executada segons Reglament Electrotècnic de Baixa Tensió.

7.8.3 Fontaneria i Aparells Sanitaris

Xarxa de distribució amb tub de polietilè. Aparells sanitaris seran tipus "Meridian" de ROCA. Les aixetes seran tipus monocomandament i donaran un cabal entre 12 l/min i 9 l/min a una pressió d'un bar. Les cisternes dels vàters aniran amb mecanisme de doble descàrrega o descàrrega interrompible i per tant amb distintiu de qualitat ambiental de la Generalitat de Catalunya.

Al bany adaptat s'instal·laran les barres pels minusvàlids.

7.8.4 Subministrament d'aigua freda i calenta.

Totes les instal·lacions s'executaran d'acord amb la normativa vigent CTE DB HS-4 "Subministrament d'aigua", les especificacions fixades pel D. 21/2006 d'Ecoeficiència, així com les especificacions de la Companyia subministradora.

La producció d'A.C.S. serà mitjançant acumulador elèctric per subministrar ACS a la zona de bar.

7.8.5 Recollida de residus

Pel que fa a l'interior del local l'acabat de les superfícies situades a menys de 30 cm dels límits de l'espai d'emmagatzematge estaran enrajolades amb rajola de València de 0,20 x 0,20m, garantint així la seva impermeabilitat i neteja.

7.8.6 MC Sistemes de ventilació (no vinculades a les instal·lacions tèrmiques)

Pel que fa a la ventilació com a qualitat de l'aire interior – el local disposa d'obertures en 3 de les seves 4 façanes, la renovació de l'aire del bany adaptat i el bar mitjançant les obertures en façana i l'altre bany mitjançant extractor així com la cuina del bar que expulsa els fums per la coberta.

La sala polivalent, la cuina del bar i els bany adaptat disposen d'obertures que obren a l'exterior amb les superfícies de ventilació fixades pel Decret 141/2012 de Condicions d'habitabilitat que supera àmpliament els valors fixats pel DBHS 3.

En relació a la ventilació com a millora del confort i l'estalvi d'energia el disseny dels habitatges facilita la ventilació creuada, de manera que es podran aconseguir les condicions de confort interior de forma natural en certes èpoques de any reduint el consum de les instal·lacions tèrmiques.

Per a l'evacuació dels bafs dels aparells de cocció, es disposa d'un sistema d'extracció mecànica individual formada per extractor mecànic sobre la cuina connectat amb un conducte que es perllongarà fins la coberta.

8 GESTIÓ DE RESIDUS.

Les operacions de gestió dels enderrocs, runes, residus de la construcció que, en general

no es reciclen s'han de gestionar d'acord amb el Decret 210/2018, de 6 d'abril. Veure la justificació a l'annex.

9 CONTROL DE QUALITAT.

Els controls de Qualitat a l'Edificació es faran d'acord amb les previsions del Decret 375/1988 d'1 de desembre. Veure la justificació a l'annex.

10 REGLAMENT DE BAIXA TENSIÓ.

El projecte complirà amb el Real Decret, 842/2002 Reglament electrotècnic de baixa tensió.

11 INSTAL·LACIONS DE TELECOMUNICACIONS.

El projecte complirà amb els Reals Decrets, 1/98, 401/2003 i 172/1999 que garanteixen la previsió d'espais per a la implantació de les infraestructures de telecomunicacions.

12 COMPLIMENT DEL CTE.

L'edifici complirà amb el CTE (Código Técnico de la Edificación) i amb els seus Documents Bàsics que s'especificaran al projecte executiu.

12.1 Seguretat en cas d'incendi. (DB-SI).

El projecte complirà la seguretat en cas d'incendi segons el Article 2 (part 1) de les disposicions generals del CTE i es justifica a l'annex.

12.2 Seguretat de utilització i accessibilitat. (DB-SUA).

El projecte complirà la seguretat de utilització i accessibilitat segons el Article 2 (part 1) de les disposicions generals del CTE i es justifica a l'annex.

12.3 Demanda energètica (DB-HE).

12.3.1 Limitació del consum energètic. (HE-0)

Segons l'àmbit d'actuació d'aquesta sección del CTE, aquest projecte queda fora d'aquest àmbit i no és necessari justificar la limitació del consum energètic.

12.3.2 Limitació de demanda energètica. (HE-1)

Segons l'àmbit d'actuació d'aquesta secció del CTE, aquest projecte queda fora d'aquest àmbit al no disposar de cap zona tèrmica habitable condicionada degut al seu tipus d'ús al que està destinat.

12.3.3 HE-2 Rendiment de les instal·lacions tèrmiques (RITE) i HE-4 aigua calenta sanitària.

El projecte donarà compliment al reglaments de Instal·lacions Tèrmiques en els Edificis. (RITE).

En aquest cas s'utilitza un sistema d'acumulador elèctric.

Per altra banda aquest projecte queda fora de l'àmbit d'aplicació de la secció HE 4 del CTE al no tenir una demanada d'ACS superior a 100 l/d.

12.4 Protecció davant el soroll. (DB-HR).

El projecte queda fora de l'àmbit d'aplicació del Document Bàsic HR, sobre la protecció davant el soroll en els edificis.

12.5 Salubritat (Higiene, salut i medi ambient). (DB-HS).

Les obres a realitzar, descrites en aquest projecte satisfaran les exigències bàsiques de salubritat (HS) garantint la protecció enfront de la humitat (que afecta bàsicament al disseny dels tancaments), disposant d'espais per a la recollida adequada dels residus, garantint la qualitat de l'aire interior i de l'entorn exterior, i disposant de xarxes de subministrament d'aigua i d'evacuació d'aigües residuals i pluvials. Veure la justificació a l'annex.

12.5.1 Protecció contra la exposició al radó (HS-6).

Aquest municipi queda fora de l'àmbit d'aplicació.

13 PRESSUPOST.

1 Actuacions prèvies	277,05
2 Demolicions	8.917,64
3 Acondicionament del terreny	1.223,45
4 Fonamentacions	676,29
5 Estructures	9.619,78
6 Façanes i particions	5.421,06
7 Fusteria, vidres i proteccions solars	9.060,32
8 Acabaments i ajudes	3.490,79
9 Instal·lacions	6.527,41
9.1 Telecomunicacions	180,75
9.2 Audiiovisuals	359,76
9.3 ACS	266,43
9.4 Elèctrica i Il.luminació	3.902,97
9.5 Aigua potable	1.124,85
9.6 Contra incendis	273,30
9.7 Evaquació aigües	241,89
9.8 Ventilació	177,46
10 Cobertes	6.463,40
11 Revestiments i extrasdossats	18.635,48

11.1 Enrajolats	999,50
11.2 Escales	537,58
11.3 Pintures	8.395,93
11.4 Conglomerats tradicionals i monocapa	4.594,36
11.5 Paviments	3.534,04
11.6 Falsos sotres	151,52
11.7 Preparacions i reparacions	422,55
12 Senyalització i equipament	2.270,40
13 Urbanització interior de la parcel·la	4.281,70
14 Gestió de residus	1.200,00
15 Control de qualitat i assaigs	315,18
16 Seguretat i salut	1.600,00
Pressupost d'execució material	**79.979,95**
13% de despeses generals	10.397,39
6% de benefici industrial	4.798,80
Suma	95.176,14
21% IVA	19.986,99
Pressupost d'execució per contracta	**115.163,13**

Puja el pressupost d'execució per contracta a l'expressada quantitat de CENT QUINZE MIL CENT SEIXANTA-TRES EUROS AMB TRETZE CÈNTIMS.

Tarragona, octubre de 2020

L'Arquitecte,

Saül Garreta Puig.

GARRETA ARQUITECTES, S.L.

FOTOGRAFIES

GARRETA ARQUITECTES. c/ Higini Anglès, 6 Àtic. Tarragona 43001. Tel. 977 214 968. Fax 977 231 788.
info@garreta-arquitectes.com www.garreta-arquitectes.com

Foto 1. Entrada principal al recinte des de la vorera del carrer Conca de Barberà.

Foto 2. Façana principal (sud-est) vista des de la cantonada de la E.T.

Foto 3. Estació transformadora i fita de límit de la parcel·la (tub pvc clavat a terra)

Foto 4. Façana costat esquerra (sud-oest)

Foto 5. Torre façana costat dret (nord-est)

Foto 6. Façana costat dret i façana lateral de l'edifici

Foto 7. Porta principal d'accés i torres des de l'interior.

Foto 8. Vista d'una de les torres de l'accés principal on es pot veure el forjat caigut.

Foto 9. Vista de l'altre torre de la porta principal i d'escala per pujar a la passarel·la, al fons l'edifici i la façana del costat dret (nord-est).

Foto 10. Cantonada interior de la façana principal amb la façana dreta. (cantonada est)

Foto 11. Vista interior de la façana del costat esquerra. (sud-oest)

Foto 12. Interior de la façana principal, al fons la cantonada sud.

Foto 13. Detall escala

Foto 14. Detall escala

Foto 15. Forjat caigut de la passarel·la d'una de les torres

Foto 16. Interior d’una de les torres

Foto 17. Vista general des de la passarel·la de la cantonada sud mirant a l’edifici.

Foto 18. Planta primera, remats façana principal i torres.

Foto 19. Torre cantonada sud i al fons part superior de la façana esquerra (sud-oest)

Foto 20. Façana costat esquerra (sud-oest) des de la part superior de la torre sud.

Foto 21. Interior part superior torre cantonada sud.

Foto 22. Porxo amb arcades de l'edifici.

Foto 23. Interior del porxo de l'edifici

Foto 24. Escales d'accés per la porta de la façana lateral de l'edifici.

Foto 25. Entrada amb esgraó a l'edifici

Foto 26. Finestra tapada de la façana de la cantonada nord de l'edifici.

Foto 27. Vista interior de l'edifici des del costat nord-oest cap al costat sud-est.

Foto 28. Vista interior façana principal d'accés a l'edifici.

Foto 29. Vista del sostre amb revoltons trencats.

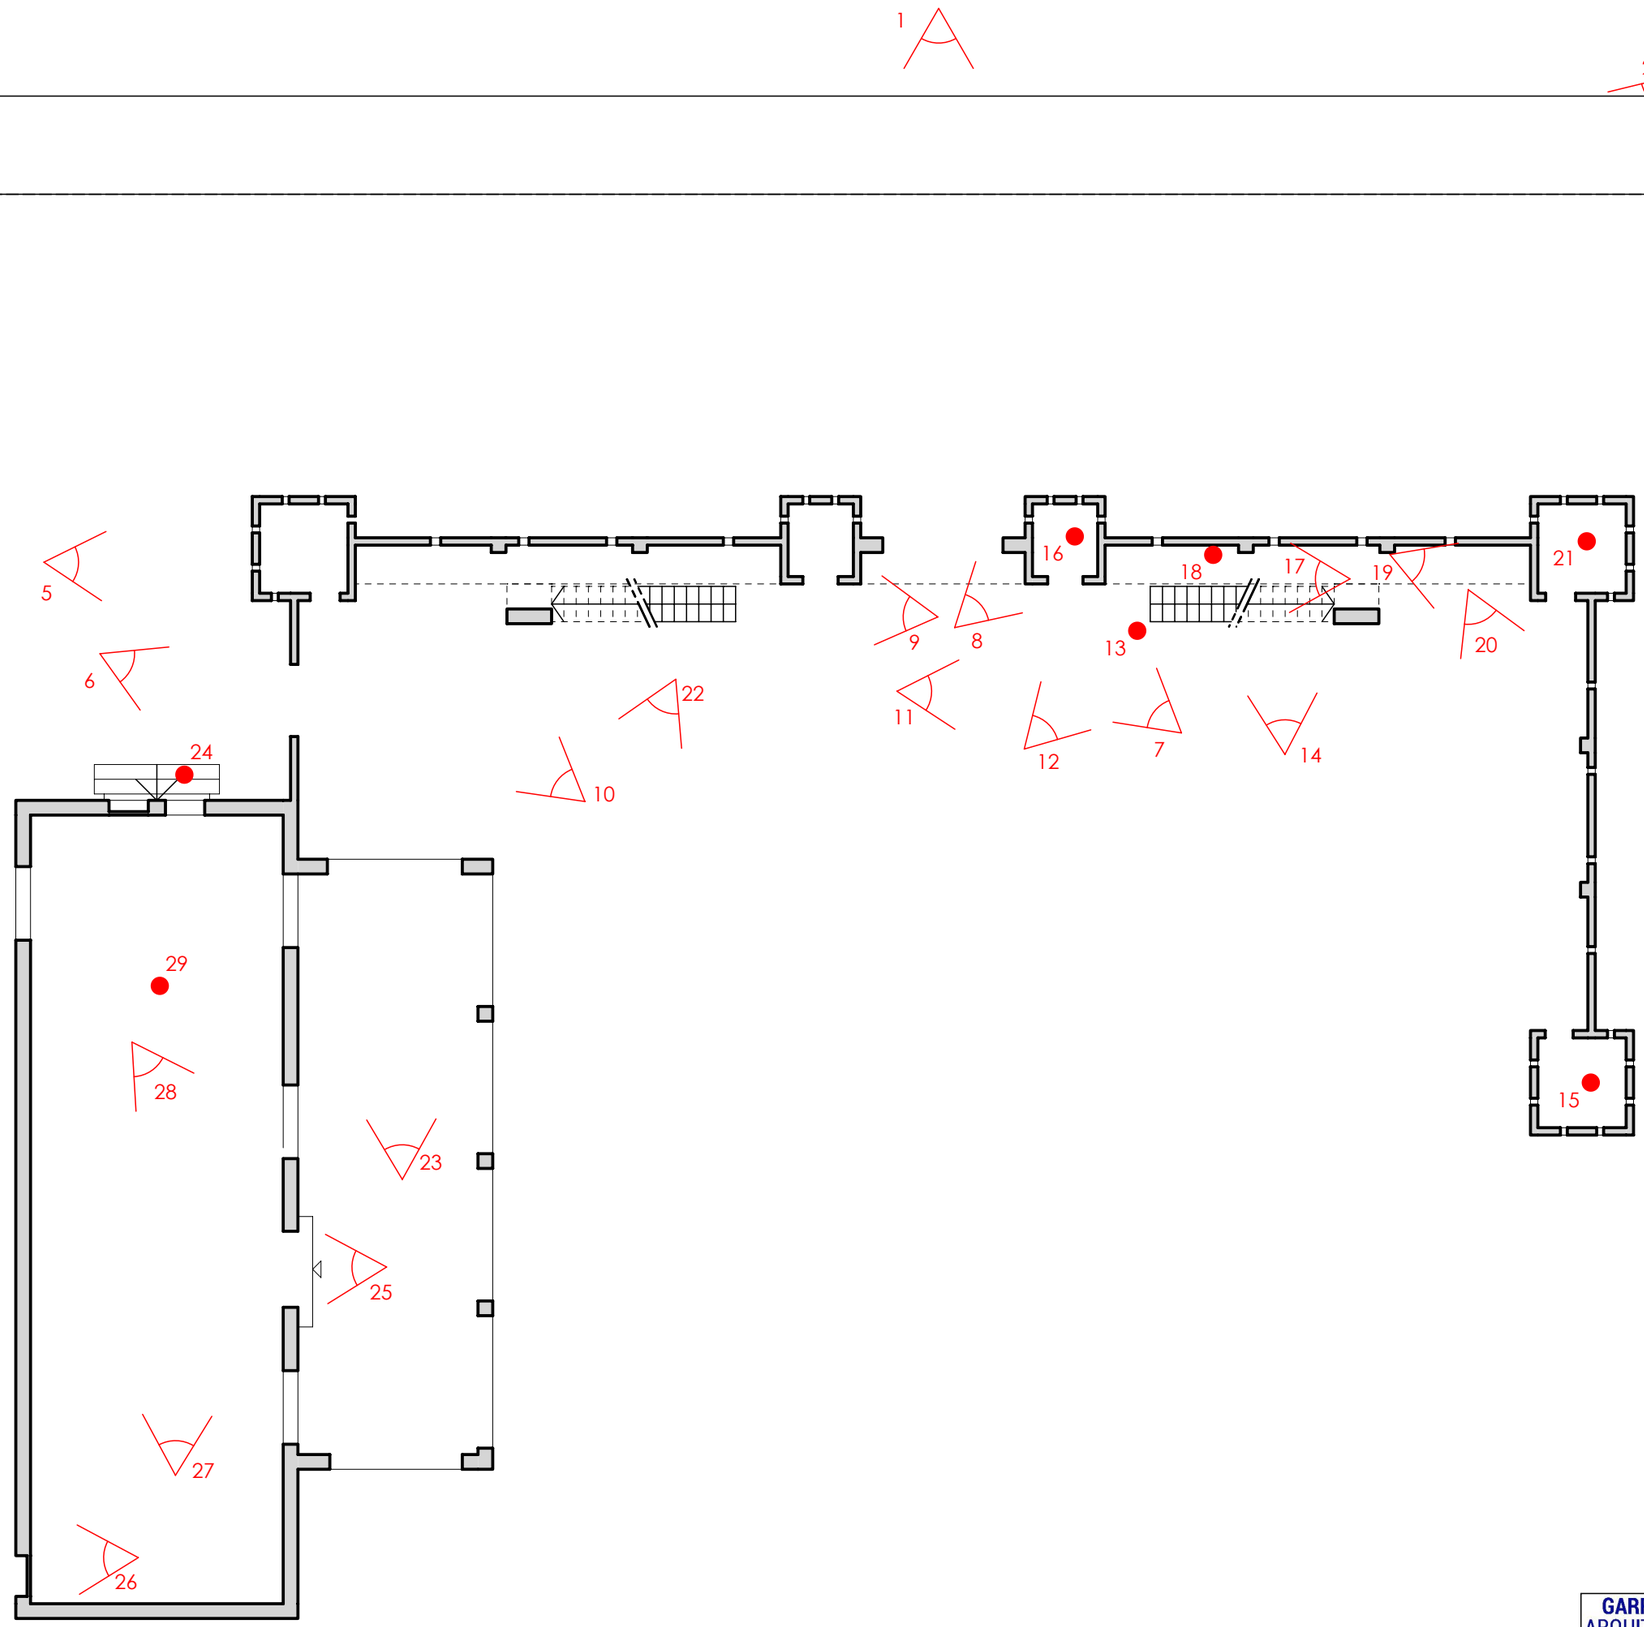

GARRETA ARQUITECTES

Carrer Higini Anglés 6, àtic
43001 Tarragona tel. 977 214 968
www.garreta-arquitectes.com
info@garreta-arquitectes.com

PROJECTE DE REHABILITACIÓ DEL LOCAL SOCIAL DE L'ASSOCIACIÓ DE VEINS MAS DEL PLATA — Octubre 2020

C/Conca de Barberà, 23 (Urb. Planes de Cabra)
43811 CABRA DEL CAMP

Exp.: 2273

L'ARQUITECTE, SAÜL GARRETA P.

A1

Annex 1: Planta reportatge fotogràfic.

Escala: 1/125

LA PROPIETAT: AJUNTAMENT CABRA DEL CAMP

NORMATIVA TÈCNICA D'APLICACIÓ

GARRETA ARQUITECTES. c/ Higini Anglès, 6 Àtic. Tarragona 43001. Tel. 977 214 968. Fax 977 231 788.
info@garreta-arquitectes.com www.garreta-arquitectes.com

NORMATIVA TÈCNICA GENERAL D'EDIFICACIÓ

El Decret 462/1971 del Ministerio de la Vivienda (BOE: 24/3/71): "*Normas sobre redacción de proyectos y dirección de obras de edificación*", estableix que en la memòria i en el plec de prescripcions tècniques particulars de qualsevol projecte d'edificació es faci constar expressament l'observança de les normas de la presidencia del gobierno i les del ministerio de la vivienda sobre la construcció vigents.

És per això convenient que en la memòria figuri un paràgraf que faci al·lusió a l'esmentat decret i especifiqui que en el projecte s'han observat les normes vigents aplicables sobre construcció.

Així mateix, en el plec de prescripcions tècniques particulars s'inclourà una relació de les normes vigents aplicables sobre construcció i es remarcarà que en l'execució de l'obra s'observaran les mateixes.

El marc normatiu actual de l'edificació es basa en la Llei d'Ordenació de l'Edificació, que es desplega amb el Codi tècnic de l'Edificació, CTE, i es complementa amb la resta de reglaments i disposicions d'àmbit estatal, autonòmic i local. També, cal tenir present que, en molts casos, el text legal remet a altres normes, com UNE-EN, UNE, CEI, CEN.

Paral·lelament, per garantir les exigències de qualitat de l'edificació, les característiques tècniques dels productes, equips i sistemes que s'incorporin amb caràcter permanent als edificis, hauran de dur el marcatge CE, de conformitat amb la Directiva 89/106/CEE de productes de construcció, i els Decrets i normes harmonitzades que la despleguen.

En aquest document d'ajuda la normativa tècnica s'ha estructurat en relació als capítols del projecte per facilitar la seva aplicació. S'ordena en aspectes generals, requisits generals de l'edifici, sistemes constructius i, finalment, documentació complementària del projecte com la certificació energètica o el control de qualitat. S'identifica en color negre la normativa d'àmbit estatal, en color vermell la normativa de l'àmbit català i en color blau es preveuen les possibles ordenances i disposicions municipals.

Aquesta relació de normativa tècnica té caràcter genèric i caldrà adequar-la i completar-la en cada projecte en funció del seu abast i dels usos previstos.

1 ASPECTES GENERALS.

Ley de Ordenación de la Edificación, LOE.

Ley 38/1999 (BOE: 06/11/99),modificació: Ley 52/2002,(BOE 31/12/02). Modificada pels Pressupostos generals de l'estat per a l'any 2003. art. 105 i la Ley 8/2013 (BOE 27/6/2013)

Código Técnico de la Edificación, CTE.

RD 314/2006, de 17 de març de 2006 (BOE 28/03/2006) modificat per RD 1371/2007 (BOE 23/10/2007), Orden VIV 984/2009 (BOE 23/4/2009) i les seves correccions d'errades (BOE 20/12/2007 i

25/1/2008). RD 173/10 pel que es modifica el Codi tècnic de l'edificació, en matèria d'accessibilitat i no discriminació a persones con discapacitat. (BOE 11.03.10), la Ley 8/2013 (BOE 27/6/2013) i la Orden FOM/ 1635/2013, d'actualització del DB HE (BOE 12/09/2013) amb correcció d'errades (BOE 08/11/2013)

Desarrollo de la Directiva 89/106/CEE de productos de la construcción.

RD 1630/1992 modificat pel RD 1328/1995. (marcatge CE dels productes, equips i sistemes)

Normas para la redacción de proyectos y dirección de obras de edificación

D 462/1971 (BOE: 24/3/71)modificat pel RD 129/85 (BOE: 7/2/85)

Normas sobre el libro de Ordenes y asistencias en obras de edificación

O 9/6/1971 (BOE: 17/6/71) correcció d'errors (BOE: 6/7/71) modificada per l'O. 14/6/71(BOE: 24/7/91)

Libro de Ordenes y visitas

D 461/1997, de 11 de març

Certificado final de dirección de obras

D 462/1971 (BOE: 24/3/71)

2 REQUISITS BÀSICS DE QUALITAT DE L'EDIFICACIÓ

2.1 Ús de l'edifici

2.1.1 Habitatge

Llei de l'habitatge

Llei 18/2007 (DOGC: 9/1/2008) i correcció errades (DOGC 7/2/2008)

Condicions mínimes d'habitabilitat dels habitatges i la cèdula d'habitabilitat

D 141/2012 (DOGC 2/11/2012). Incorpora condicions d'accessibilitat per als edificis d'habitatge, tant elements comuns com a l'interior de l'habitatge.

Acreditació de determinats requisits prèviament a l'inici de la construcció dels habitatges

D 282/91 (DOGC:15/01/92) Requisits documentals per iniciar les obres.

2.1.2 Llocs de treball

Disposiciones mínimas de seguridad y salud en los lugares de trabajo

RD 486/1997, de 14 d'abril (BOE: 24/04/97). Modifica i deroga alguns capítols de la "Ordenanza de Seguridad y Higiene en el trabajo". (O. 09/03/1971)

Altres usos

Segons reglamentacions específiques

2.2 Accessibilitat

Condiciones básicas de accesibilidad y no discriminación de las personas con discapacidad para el acceso y utilización de los espacios públicos urbanizados y edificaciones

RD 505/2007 (BOE 113 de l'11/5/2007). Desarrollo de la LIONDAU, Ley de Igualdad de oportunidades

y no discriminación y acceso universal.

2.2.1 CTE Part I Exigències bàsiques de seguretat d'utilització i accessibilitat, SUA

CTE DB Document Bàsic SUA Seguretat d'utilització i accessibilitat

RD 314/2006 (BOE 28/03/2006) i les seves modificacions

Llei d'accessibilitat

Llei 13/2014 (DOGC 4/11/2014)

Codi d'accessibilitat de Catalunya, de desplegament de la Llei 20/91

D 135/95 (DOGC 24/3/95)

2.3 Seguretat estructural

CTE Part I Exigències bàsiques de Seguretat Estructural, SE

CTE DB SE Document Bàsic Seguretat Estructural, Bases de càlcul

CTE DB SE AE Document Bàsic Accions a l'edificació

RD 314/2006 (BOE 28/03/2006) i les seves modificacions

2.4 Seguretat en cas d'incendi

CTE Part I Exigències bàsiques de seguretat en cas d'incendi, SI

CTE DB SI Document Bàsic Seguretat en cas d'Incendi

RD 314/2006 (BOE 28/03/2006) i les seves modificacions

CTE DB SI Document Bàsic Seguretat en cas d'Incendi

Reglamento de seguridad en caso de incendios en establecimientos industriales, RSCIEI

RD 2267/2004, (BOE: 17/12/2004)

Prevenció i seguretat en matèria d'incendis en establiments, activitats, infraestructures i edificis.

Llei 3/2010 del 18 de febrer (DOGC: 10.03.10), entra en vigor 10.05.10.

Instruccions tècniques complementàries, SPs (DOGC 26/10/2012)

2.5 Seguretat d'utilització i accessibilitat

CTE Part I Exigències bàsiques de seguretat d'utilització i accessibilitat, SUA

CTE DB SUA Document Bàsic Seguretat d'Utilització i Accessibilitat

SUA-1 Seguretat enfront al risc de caigudes

SUA-2 Seguretat enfront al risc d'impacte o enganxades

SUA-3 Seguretat enfront al risc "d'aprisionament"

SUA-5 Seguretat enfront al risc causat per situacions d'alta ocupació

SUA-6 Seguretat enfront al risc d'ofegament

SUA-7 Seguretat enfront al risc causat per vehicles en moviment

SUA-8 Seguretat enfront al risc causat pel llamp

SUA-9 Accessibilitat

RD 314/2006 (BOE 28/03/2006) i les seves modificacions

2.6 Salubritat

CTE Part I Exigències bàsiques d'Habitabilitat Salubritat, HS

CTE DB HS Document Bàsic Salubritat

HS 1 Protecció enfront de la humitat

HS 2 Recollida i evacuació de residus

HS 3 Qualitat de l'aire interior

HS 4 Subministrament d'aigua

HS 5 Evacuació d'aigües

RD 314/2006 (BOE 28/03/2006) i les seves modificacions

Es regula l'adopció de criteris ambientals i d'ecoeficiència en els edificis

D 21/2006 (DOGC: 16/02/2006) I D 111/2009 (DOGC:16/7/2009)

2.7 Protecció enfront del soroll

CTE Part I Exigències bàsiques d'Habitabilitat Protecció davant del soroll, HR

CTE DB HR Document Bàsic Protecció davant del soroll

RD 314/2006 (BOE 28/03/2006) i les seves modificacions

Ley del ruido

Ley 37/2003 (BOE 276, 18.11.2003)

Zonificación acústica, objetivos de calidad y emisiones acústicas

RD 1367/2007 (BOE 23/10/2007)

Llei de protecció contra la contaminació acústica

Llei 16/2002 (DOGC 3675, 11.07.2002)

Reglament de la Llei 16/2002 de protecció contra la contaminació acústica

Decret 176/2009 (DOGC 5506, 16.11.2009)

Es regula l'adopció de criteris ambientals i d'ecoeficiència en els edificis

D 21/2006 (DOGC: 16/02/2006) i D 111/2009 (DOGC:16/7/2009)

2.8 Estalvi d'energia

CTE Part I Exigències bàsiques d'estalvi d'energia, HE

CTE DB HE Document Bàsic Estalvi d'Energia

HE-0 Limitació del consum energètic

HE-1 Limitació de la demanda energètica

HE-2 Rendiment de les Instal·lacions Tèrmiques

HE-3 Eficiència energètica de les instal·lacions d'il·luminació

HE-4 Contribució solar mínima d'aigua calenta sanitària

HE-5 Contribució fotovoltaica mínima d'energia elèctrica

RD 314/2006 (BOE 28/03/2006) i les seves modificacions. Actualització DB HE: Orden FOM/1635/2013, (BOE 12/09/2013) amb correcció d'errades (BOE 08/11/2013)

Es regula l'adopció de criteris ambientals i d'ecoeficiència en els edificis

D 21/2006 (DOGC: 16/02/2006) i D 111/2009 (DOGC:16/7/2009)

3 NORMATIVA DELS SISTEMES CONSTRUCTIUS DE L'EDIFICI

3.1 Sistemes estructurals

CTE DB SE Document Bàsic Seguretat Estructural, Bases de càlcul

CTE DB SE AE Document Bàsic Accions a l'edificació

CTE DB SE C Document Bàsic Fonaments

CTE DB SE A Document Bàsic Acer

CTE DB SE M Document Bàsic Fusta

CTE DB SE F Document Bàsic Fàbrica

CTE DB SI 6 Resistència al foc de l'estructura i Annexes C, D, E, F

RD 314/2006 (BOE 28/03/2006) i les seves modificacions.

NCSE-02 Norma de Construcción Sismorresistente. Parte general y edificación

RD 997/2002, de 27 de setembre (BOE: 11/10/02)

EHE-08 Instrucción de hormigón estructural

RD 1247/2008 , de 18 de juliol (BOE 22/08/2008)

Instrucció d'Acer Estructural EAE

RD 751/2011 (BOE 23/6/2011)

El RD especifica que el seu àmbit d'aplicació és per a totes les estructures i elements d'acer estructural, tant d'edificació com d'enginyeria civil i que en obres d'edificació es pot fer servir indistintament aquesta Instrucció i el DB SE-A Acer del Codi Tècnic de l'Edificació.

NRE-AEOR-93 Norma reglamentària d'edificació sobre accions en l'edificació en les obres de rehabilitació estructural dels sostres d'edificis d'habitatges

O 18/1/94 (DOGC: 28/1/94)

3.2 Sistemes constructius

CTE DB HS 1 Protecció enfront de la humitat

CTE DB HR Protecció davant del soroll

CTE DB HE 1 Limitació de la demanda energètica

CTE DB SE AE Accions en l'edificació

CTE DB SE F Fàbrica i altres

CTE DB SI Seguretat en cas d'Incendi, SI 1 i SI 2, Annex F

CTE DB SUA Seguretat d'Utilització i Accessibilitat, SUA 1 i SUA 2

RD 314/2006 (BOE 28/03/2006) i les seves modificacions.

Codi d'accessibilitat de Catalunya, de desplegament de la Llei 20/91

D 135/95 (DOGC: 24/3/95)

Es regula l'adopció de criteris ambientals i d'ecoeficiència en els edificis

D 21/2006 (DOGC: 16/02/2006) i D 111/2009 (DOGC:16/7/2009)

3.3 Sistema de condicionaments, instal·lacions i serveis

3.3.1 Instal·lacions d'ascensors

Disposiciones de aplicación de la Directiva del Parlamento Europeo y del Consejo, 95/16/CE, sobre ascensores

RD 1314/97 (BOE: 30/9/97) (BOE 28/07/98)

Reglamento de aparatos elevadores

O 30/6/66 (BOE: 26/7/66)correcció d'errades (BOE: 20/9/66)modificacions (BOE: 28/11/73; 12/11/75; 10/8/76; 13/3/81; 21/4/81; 25/11/81)

Reglamento de aparatos de elevación y su manutención. Instrucciones Técnicas Complementarias

RD 2291/85 (BOE: 11/12/85)regulació de l'aplicació (DOGC: 19/1/87)modificacions (DOGC: 7/2/90). Derogat pel RD 1314/1997, excepte els articles 10, 11, 12, 13, 14, 15, 19 i 23.

ITC-MIE-AEM-1 Instrucción Técnica Complementaria referida a ascensores electromecánicos.

O. 23/09/87 (BOE: 6/10/87, 12/05/88, 21/10/88, 17/09/91, 12/10/91). Derogada pel RD 1314/1997 llevat dels articles que remeten als articles vigents del reglament anteriorment esmentats.

Prescripciones Técnicas no previstas a la ITC-MIE-AEM-1 y aprobación de prescripciones técnicas

derogada pel RD 1314/1997 llevat dels articles que remeten als articles vigents del reglament anteriorment esmentats

Resolució 27/04/92 (BOE: 15/05/92)

Condiciones técnicas mínimas exigibles a los ascensores y normas para realizar las inspecciones periódicas

O. 31/03/81 (BOE: 20/04/81)

Se autoriza la instalación de ascensores sin cuarto de máquinas

Resolución 3/4/97 (BOE: 23/4/97) correcció d'errors (BOE: 23/5/97)

Se autoriza la instalación de ascensores con máquinas en foso

Resolución 10/09/98 (BOE: 25/9/98)

Prescripciones para el incremento de la seguridad del parque de ascensores existentes

RD 57/2005 (BOE: 4/2/2005)

Normes per a la comercialització i posada en servei de les màquines

RD 1644/08 de 10 d'octubre (BOE 11.10.08)

Aplicació del RD 1314/1997, de disposicions d'aplicació de la Directiva del Parlament Europeu i del Consell 95/16/CE, sobre ascensors

O 31/06/99 (DOGC: 11/06/99), correcció d'errades (DOGC: 05/08/99)

Aplicació per entitats d'inspecció i control de condicions tècniques de seguretat i inspecció periòdica

Resolució 22/06/87 (DOGC 20/07/87)

Condicions tècniques de seguretat als ascensors

O. 9/4/84 (DOGC: 30/5/84)ampliació de terminis del DOGC: 4/2/87 i 7/2/90)

Aclariments de diferents articles del "Reglamento de aparatos elevadores"

O 23/12/81 (DOGC: 03/02/82)

Plataformes elevadores verticals per a ús de persones amb mobilitat reduïda.

Instrucció 6/2006

Aplicació a Catalunya del Reial Decret 88/2013, de 8 de febrer, pel qual s'aprova la Instrucció tècnica complementària AEM 1 "Ascensors" del Reglament d'aparells d'elevació i manutenció, aprovat pel RD 2291/1985, de 8 de novembre

Ordre EMO/254/2013 (DOGC 23/10/2013)

3.3.2 Instal·lacions de recollida i evacuació de residus

CTE DB HS 2 Recollida i evacuació de residus

RD 314/2006 (BOE 28/03/2006) i les seves modificacions

3.3.3 Instal·lacions d'aigua

CTE DB HS 4 Subministrament d'aigua

RD 314/2006 (BOE 28/03/2006) i les seves modificacions.

CTE DB HE 4 Contribució solar mínima d'aigua calenta sanitària

RD 314/2006 (BOE 28/03/2006) i les seves modificacions.

Criterios sanitarios del agua de consumo humano

RD 140/2003 (BOE 21/02/2003)

Criterios higiénico-sanitarios para la prevención y control de la legionelosis.

RD 865/2003 (BOE 18/07/2003)

Reglamento d'equips a pressió. Instruccions tècniques complementàries

RD 2060/2008 (BOE 05/02/2009)

Es regula l'adopció de criteris ambientals i d'ecoeficiència en els edificis

D 21/2006 (DOGC 16/02/2006) I D111/2009 (DOGC:16/7/2009)

Condicions higienicosanitàries per a la prevenció i el control de la legionel·losi

D 352/2004 (DOGC 29/07/2004)

Mesures de foment per a l'estalvi d'aigua en determinats edificis i habitatges

(d'aplicació obligatòria als edificis destinats a serveis públics de la Generalitat de Catalunya, així com en els habitatges finançats amb ajuts atorgats o gestionats per la Generalitat de Catalunya)

D 202/98 (DOGC 06/08/98)

3.3.4 Instal·lacions d'evacuació

CTE DB HS 5 Evacuació d'aigües

RD 314/2006 (BOE 28/03/2006) i les seves modificacions

Es regula l'adopció de criteris ambientals i d'ecoeficiència en els edificis

D 21/2006 (DOGC 16/02/2006) I D111/2009 (DOGC16/7/2009)

3.3.5 Instal·lacions tèrmiques

CTE DB HE 2 Rendiment de les Instal·lacions Tèrmiques (remet al RITE)
RD 314/2006 (BOE 28/03/2006) i les seves modificacions. Actualització DB HE: Orden FOM/ 1635/2013, (BOE 12/09/2013) amb correcció d'errades (BOE 08/11/2013)

RITE Reglamento de Instalaciones Térmicas en los Edificios

RD 1027/2008 (BOE: 29/8/2007) i les seves posteriors correccions d'errades i modificacions

Requisits de disseny ecològic aplicables als productes que utilitzen energia

RD 1369/2007 (BOE 23.10.2007)

Criterios higiénico-sanitarios para la prevención y control de la legionelosis

RD 865/2003 (BOE 18/07/2003)

Reglamento d'equips a pressió. Instruccions tècniques complementàries

RD 2060/2008 (BOE: 05/02/2009)

Condicions higienicosanitàries per a la prevenció i el control de la legionel·losi

D 352/2004 (DOGC 29/07/2004)

3.3.6 Instal·lacions de ventilació

CTE DB HS 3 Calidad del aire interior

RD 314/2006 (BOE 28/03/2006) i les seves modificacions.

RITE Reglamento de Instalaciones Térmicas en los Edificios

RD 1027/2008 (BOE: 29/8/2007 i les seves correccions d'errades (BOE 28/2/2008)

CTE DB SI 3.7 Control de humos

RD 314/2006 (BOE 28/03/2006) i les seves modificacions.

Reglamento de seguridad en caso de incendios en establecimientos industriales, RSCIEI

RD 2267/2004, (BOE: 17/12/2004)

3.3.7 Instal·lacions de combustibles

3.3.7.1 Gas natural i GLP

Reglamento técnico de distribución y utilización de combustibles gaseosos y sus instrucciones técnicas complementarias.

ITC-ICG 03 Instalaciones de almacenamiento de gases licuados del petróleo (GLP) en depósitos fijos

ITC-ICG 06 Instalaciones de almacenamiento de gases licuados del petróleo (GLP) para uso propio

ITC-ICG 07 Instalaciones receptoras de combustibles gaseosos

RD 919/2006 (BOE: 4/9/2006)

Reglamento general del servicio público de gases combustibles

D 2913/1973 (BOE: 21/11/73) modificació (BOE: 21/5/75; 20/2/84), derogat en tot allò que contradiguin o s'oposin al que es disposa al "Reglamento técnico de distribución y utilización de combustibles gaseosos y sus instrucciones técnicas complementarias", aprovat pel RD 919/2006

Reglamento de redes y acometidas de combustibles gaseosos e instrucciones

O 18/11/74 (BOE: 6/12/74) modificació (BOE: 8/11/83; 23/7/84), derogat en tot allò que contradiguin o s'oposin al que es disposa al "Reglamento técnico de distribución y utilización de combustibles gaseosos y sus instrucciones técnicas complementarias", aprovat pel RD 919/2006

3.3.7.2 Gas-oil

Instrucción Técnica Complementaria MI-IP-03 "Instalaciones Petrolíferas para uso propio"

RD 1523/1999 (BOE: 22/10/1999)

3.3.8 Instal·lacions d'electricitat

REBT Reglamento electrotécnico para baja tensión. Instrucciones Técnicas Complementarias

RD 842/2002 (BOE 18/09/02)

CTE DB HE-5 Contribució fotovoltaica mínima d'energia elèctrica

RD 314/2006 (BOE 28/03/2006) i les seves modificacions.

Actividades de transporte, distribución, comercialización, suministro y procedimientos de autorización de instalaciones de energía eléctrica

RD 1955/2000 (BOE: 27/12/2000). Obligació de centre de transformació, distàncies línies elèctriques

Reglamento de condiciones técnicas y garantías de seguridad en líneas eléctricas de alta tensión y sus instrucciones técnicas complementarias, ITC-LAT 01 a 09

RD 223/2008 (BOE: 19/3/2008). En vigor a partir del 19.03.2008.

Reglamento sobre condiciones técnicas y garantías de seguridad en centrales eléctricas y centros de transformación

RD 3275/1982 (BOE: 1/12/82) correcció d'errors (BOE: 18/1/83)

Normas sobre ventilación y acceso de ciertos centros de transformación

Resolució 19/6/1984 (BOE: 26/6/84)

Connexió d'instal·lacions fotovoltaiques a la xarxa de baixa tensió

RD 1663/2000, de 29 de setembre (BOE: 30.09.00)

Procediment administratiu aplicable a les instal·lacions solars fotovoltaiques connectades a la xarxa elèctrica

D 352/2001, de 18 de setembre (DOGC 02.01.02)

Normes Tècniques particulars de FECSA-ENDESA relatives a les instal•lacions de xarxa i a les instal·lacions d'enllaç

Resolució ECF/4548/2006 (DOGC 22/2/2007)

Condicions de seguretat en les instal·lacions elèctriques de baixa tensió d'habitatges

Instrucció 9/2004, de 10 de maig, Direcció General de Seguretat industrial

Es fixa un termini provisional per a la inscripció de les instal·lacions d'energia elèctrica de baixa extensió ja existents, sotmeses al règim d'inspecció periòdica.

Instrucció 10/2005, de 16 de desembre de la Direcció General d'Energia i Mines

Es prorroguen els terminis establerts a la Instrucció 10/2005, de 16 de desembre, relativa a la inscripció de les instal·lacions d'energia elèctrica de baixa extensió ja existents, sotmeses al règim d'inspecció periòdica

Instrucció 3/2010, de 16 de desembre de la Direcció General d'Energia i Mines

Certificat sobre compliment de les distàncies reglamentàries d'obres i construccions a línies elèctriques

Resolució 4/11/1988 (DOGC 30/11/1988)

3.3.9 Instal·lacions d'il·luminació

CTE DB HE-3 Eficiencia energética de las instalaciones de iluminación

RD 314/2006 (BOE 28/03/2006) i les seves modificacions. Actualització DB HE: Orden FOM/ 1635/2013, (BOE 12/09/2013) amb correcció d'errades (BOE 08/11/2013)

CTE DB SUA-4 Seguretat enfront al risc causat per il·luminació inadequada

RD 314/2006 (BOE 28/03/2006) i les seves modificacions.

REBT ITC-28 Instal·lacions en locals de pública concurrència

RD 842/2002 (BOE 18/09/02)

Llei d'ordenació ambiental de l'enllumenament per a la protecció del medi nocturn

Llei 6/2001 (DOGC 12/6/2001) i les seves modificació

3.3.10 Instal·lacions de telecomunicacions

Infraestructuras comunes en los edificios para el acceso a los servicios de telecomunicación

RD Ley 1/98 de 27 de febrero (BOE: 28/02/98); modificació Ley 10/2005 (BOE 15/06/2005); modificació Ley 38/99 (BOE 6/11/99).

Reglamento regulador de las infraestructuras comunes de telecomunicaciones para el acceso a los servicios de telecomunicación en el interior de las edificaciones

RD 346/2011 (BOE 1/04/2011)

Orden CTE/1296/2003, por la que se desarrolla el reglamento reguladors de las infraestructuras comunes de telecomunicaciones para el acceso a los servicios de telecomunicación en el interior de los edificios y de la actividad de instalación de equipos y sistemas de telecomunicaciones, aprobado por el real decreto 401/2003.

Orden CTE/1296/2003, de 14 de mayo. (BOE 27.06.2003)

Procedimiento a seguir en las instalaciones colectivas de recepción de televisión en el proceso de su adecuación para la recepción de TDT y se modifican determinados aspectos administrativos y técnicos de las infraestructuras comunes de telecomunicación en el interior de los edificios

Ordre ITC/1077/2006 (BOE: 13/4/2006)

3.3.11 Instal·lacions de protecció contra incendis

RIPCI Reglamento de Instalaciones de Protección Contra Incendios

RD 1942/93 (BOE 14/12/93), modificacions per O. 16.04.98 (BOE 28.04.98)

Normas de procedimiento y desarrollo del RD 1942/93 y es revisa el Anejo y sus apéndices

O 16.04.98 (BOE: 20.04.98)

CTE DB SI 4 Instal·lacions de protecció en cas d'incendi

RD 314/2006 (BOE 28/03/2006) i les seves modificacions.

Reglamento de seguridad en caso de incendios en establecimientos industriales, RSCIEI

RD 2267/2004, (BOE: 17/12/2004)

3.3.12 Instal·lacions de protecció al llamp

CTE DB SUA-8 i Annex B Seguretat enfront al risc causat per l'acció del llamp

RD 314/2006 (BOE 28/03/2006) i les seves modificacions.

3.4 Certificació energètica dels edificis

Procedimiento Básico para la certificación energética de los edificios

Real Decreto 235/2013 (BOE 13/4/2013)

3.5 Control de qualitat

3.5.1 Marc general

Código Técnico de la Edificación, CTE

RD 314/2006 (BOE 28/03/2006) i les seves modificacions. Actualització DB HE: Orden FOM/1635/2013, (BOE 12/09/2013) amb correcció d'errades (BOE 08/11/2013)

EHE-08 Instrucción de hormigón estructural. Capítulo 8. Control

RD 1247/2008 , de 18 de julio (BOE 22/08/2008)

Control de qualitat en l'edificació d'habitatges

D 375/1988 (DOGC: 28/12/88) correcció d'errades (DOGC: 24/2/89) desplegament (DOGC: 24/2/89, 11/10/89, 22/6/92 i 12/9/94)

Normatives de productes, equips i sistemes (no exhaustiu)

Disposiciones para la libre circulación de los productos de construcción

RD 1630/1992, de 29 de desembre, de transposición de la Directiva 89/106/CEE, modificat pel RD 1329/1995.

Clasificación de los productos de construcción y de los elementos constructivos en función de sus propiedades de reacción y de resistencia frente al fuego

RD 312/2005 (BOE: 2/04/2005) i modificació per RD 110/2008 (BOE: 12.02.2008)

Actualización de las fichas de autorización de uso de sistemas de forjados

R 30/1/1997 (BOE: 6/3/97). Sempre que no hagin de disposar de marcatge CE, segons estableix l'EHE-08.

RC-92 Instrucción para la recepción de cales en obras de rehabilitación de suelos

O 18/12/1992 (BOE: 26/12/92)

UC-85 recomanacions sobre l'ús de cendres volants en el formigó

O 12/4/1985 (DOGC: 3/5/85)

RC-08 Instrucción para la recepción de cementos

RD 956/2008 (BOE: 19/06/2008), correcció d'errades (BOE: 11/09/2008)

Criteris d'utilització en l'obra pública de determinats productes utilitzats en l'edificació

R 22/6/1998 (DOGC 3/8/98)

3.6 Gestió de residus de construcció i enderrocs

Text refós de la Llei reguladora dels residus

Decret Legislatiu 1/2009, de 21 de juliol (DOGC 28/7/2009)

Regulador de la producción y gestión de los residuos de construcción y demolición

RD 105/2008, d'1 de febrer (BOE 13/02/2008)

Programa de gestió de residus de la construcció de Catalunya (PROGROC), es regula la producció i gestió de residus de la construcció i demolició, i el cànon sobre la deposició controlada dels residus de la construcció.

D 89/2010, 26 juliol, (DOGC 6/07/2010)

Operaciones de valorización y eliminación de residuos y la lista europea de residuos

O MAM/304/2002, de 8 febrer (BOE 16/3/2002)

Residuos y suelos contaminados

Llei 22/2011 , de 28 de juliol (BOE 29/7/2011)

3.7 Llibre de l'edifici

Ley de Ordenación de la Edificación, LOE

Llei 38/1999 (BOE 06/11/99); Modificació: Llei 52/2002,(BOE 31/12/02); Modificació pels Pressupostos generals de l'estat per a l'any 2003. art. 105

Código Técnico de la Edificación, CTE

RD 314/2006 (BOE 28/03/2006) i les seves modificacions

Llibre de l'edifici per edificis d'habitatge

D 206/1992 (DOGC 7/10/92)

GESTIÓ DE RESIDUS

GARRETA ARQUITECTES. c/ Higini Anglès, 6 Àtic. Tarragona 43001. Tel. 977 214 968. Fax 977 231 788.
info@garreta-arquitectes.com www.garreta-arquitectes.com

ESTUDI DE GESTIÓ DE RESIDUS

Enderroc, Rehabilitació, Ampliació

tipus
quantitats
codificació

REAL DECRETO 210/2018, Programa de prevenció i gestió de residus i recursos de Catalunya (PRECAT20)

REAL DECRETO 105/2008 , Regulador de la producció i gestió de residus de construcció i enderroc

DECRET 89/2010 (derogat parcialment i modificat), pel que s'aprova el Programa de gestió de residus de la construcció de Catalunya (PROGROC), es regula la producció i gestió dels residus de la construcció i demolició, i el cànon sobre la deposició controlada dels residus de la construcció.

DECRET 21/2006 Adopció de criteris ambientals i d'ecoeficiència als edificis

IDENTIFICACIÓ DE L'EDIFICI

Obra:	REHABILITACIÓ LOCAL SOCIAL I FAÇANA CASTELL		
Situació:	C/ CONCA BARBERÀ, 23, URB. PLANES DE CABRA, CAN RUI		
Municipi :	CABRA DEL CAMP	**Comarca :**	ALT CAMP

AVALUACIÓ I CARACTERÍSTIQUES DELS RESIDUS

Materials d'excavació (es considerin o no residus, mesurats sense esponjament)

	Codificació residus LER Ordre MAM/304/2002	Pes	Volum
grava i sorra compacta		0,00	0,00
grava i sorra solta		0,00	0,00
argiles		0,00	0,00
terra vegetal		0,00	0,00
pedraplè		0,00	0,00
terres contaminades	170503	0,00	0,00
altres		0,00	0,00
totals d'excavació		**0,00 t**	**0,00 m³**

Destí de les terres i materials d'excavació

Els materials d'excavació que es reutilitzin a la mateixa obra o en una altra d'autoritzada, no es consideren residu sempre que el seu nou ús pugui ser acreditat. En una mateixa obra poden coexistir terres reutilitzades i terres portades a abocador	no es considera residu: **reutilització**				és residu: **a l'abocador**	
	mateixa obra		altra obra			
	-		-		-	

Residus d'enderroc

	Codificació residus LER Ordre MAM/304/2002	Pes/m² (tones/m²)	Pes (tones)	Volum aparent/m² (m³/m²)	Volum aparent (m³)
obra de fàbrica	170102	0,542	16,928	0,512	12,220
formigó	170101	0,084	0,840	0,062	0,620
petris	170107	0,052	25,282	0,082	29,720
metalls	170407	0,004	0,040	0,001	0,009
fustes	170201	0,023	0,230	0,066	0,663
vidre	170202	0,001	0,006	0,004	0,040
plàstics	170203	0,004	0,040	0,004	0,040
guixos	170802	0,027	0,000	0,004	0,000
betums	170302	0,009	0,000	0,001	0,000
fibrociment	170605	0,010	0,040	0,018	0,080
definir altres:		-	0,000	-	0,000
altre material 1		0,000	0,000	0,000	0,000
altre material 2		0,000	0,000	0,000	0,000
totals d'enderroc		0,7556	**43,41 t**	0,7544	**43,39 m³**

Residus de construcció

	Codificació res Ordre MAM/304/2	Pes/m² (tones/m²)	Pes (tones)	Volum aparent/m² (m³/m²)	Volum aparent (m³)
sobrants d'execució		0,0500	0,0000	0,0896	0,0000
obra de fàbrica	170102	0,0150	0,0000	0,0407	0,0000
formigó	170101	0,0320	0,0000	0,0261	0,0000
petris	170107	0,0020	0,0000	0,0118	0,0000
guixos	170802	0,0039	0,0000	0,0097	0,0000
altres		0,0010	0,0000	0,0013	0,0000
embalatges		0,0380	0,0000	0,0285	0,0000
fustes	170201	0,0285	0,0000	0,0045	0,0000
plàstics	170203	0,0061	0,0000	0,0104	0,0000
paper i cartró	170904	0,0030	0,0000	0,0119	0,0000
metalls	170407	0,0004	0,0000	0,0018	0,0000
totals de construcció			**0,00 t**		**0,00 m³**

INVENTARI DE RESIDUS PERILLOSOS.

Dins l'obra s'han detectat aquests residus perillosos, els quals es separaran i gestionaran per separat per evitar que contaminin altres residus

Materials de construcció que contenen amiant	-	altres	especificar	-
Residus que contenen hidrocarburs	-		especificar	-
Residus que contenen PCB	-		especificar	-

Terres contaminades	-	especificar	-

MINIMITZACIÓ

PROJECTE. durant l'elaboració del projecte s'han près les següents mesures per tal de minimitzar els residus	
1.- S'ha previst reutilitzar en obra parts dels materials que es retiren	-
2.- S'han optimitzat les seccions resistents de pilars, jàsseres, parets, fonaments, etc.	-
3.- L'adequació de l'edifici al terreny, genera un equilibri de moviments de terres	-
4.- El sistema constructiu és industrialitzat i prefabricat, es munta en obra sense generar gairebé residus	-
5.-	-
6.-	-

OBRA. a l'obra es duran a terme les accions següents	
1.- Emmagatzematge adient de materials i productes	SI
2.- Conservació de materials i productes dins el seu embalatge original fins al moment de la seva utilització	SI
3.- Els materials granulars (graves, sorres, etc.) es dipositaran en contenidors rígids o sobre superfícies dures	SI
4.-	-
5.-	-
6.-	-

ELEMENTS DE CONSTRUCCIÓ REUTILITZABLES

fusta en bigues reutilitzables	0,00 t		0,00 m^3
fusta en llates, tarimes, parquets reutilitzables o reciclables	0,00 t		0,00 m^3
acer en perfils reutilitzables	0,00 t		0,00 m^3
altres :	0,00 t		0,00 m^3
Total d'elements reutilitzables	0,00 t		**0,00 m^3**

GESTIÓ (obra)

Terres

Excavació / Mov. terres	Volum m^3 (+20%)	Reutilització (m^3) a la mateixa obra	Reutilització (m^3) a altra autoritzada	Terres per a l'abocador volum aparent (m^3)
grava i sorra compacta	0,0	0,00	0,00	0,00
grava i sorra solta	0,0	0,00	0,00	0,00
argiles	0,0	0,00	0,00	0,00
terra vegetal	0,0	0,00	0,00	0,00
pedrapie	0,0	0,00	0,00	0,00
altres	0,0	0,00	0,00	0,00
terres contaminades	0,0			0,00
Total	**0,0**	**0,00**	**0,00**	**0,00**

SEPARACIÓ DE RESIDUS A OBRA. Cal separar individualitzadament en les fraccions seguents si la generació per cadascú d'ells a l'obra supera les quantitats que segueixen

R.D. 105/2008	tones	Projecte	cal separar	tipus de residu
Formigó	**80**	**0,84**	**no**	**inert**
Maons, teules i ceràmics	**40**	**16,93**	**no**	**inert**
Metalls	**2**	**0,04**	**no**	**no especial**
Fusta	**1**	**0,23**	**no**	**no especial**
Vidres	**1**	**0,01**	**no**	**no especial**
Plàstics	**0,50**	**0,04**	**no**	**no especial**
Paper i cartró	**0,50**	**0,00**	**no**	**no especial**
Especials*	**inapreciable**	**inapreciable**	**si**	**especial**

* Dins els residus especials hi ha inclosos els envasos que contenen restes de matèries perilloses, vernissos, pintures, disolvents, desencofrants, etc... i els materials que hagin estat contaminats per aquests. Tot i ser dificilment quantificables, estan presents a l'obra i es separaran i tractaran a part de la resta de residus

Malgrat no ser obligada per tots els tipus de residus, s'han previst operacions de destria i recollida selectiva dels residus a l'obra en contenidors o espais reservats pels següents residus

		R.D. 105/2008	projecte*
Inerts	Contenidor per Formigó	**no**	si
	Contenidor per Ceràmics (maons,teules...)	**no**	si
No especials	Contenidor per Metalls	**no**	no
	Contenidor per Fustes	**no**	no
	Contenidor per Plàstics	**no**	no
	Contenidor per Vidre	**no**	no
	Contenidor per Paper i cartró	**no**	no
	Contenidor per Guixos i altres no especials	**no**	no
Especials	Perillosos (un contenidor per cada tipus de residu especial)	**si**	si

* A la cel·la **projecte** apareixen per defecte les dades del R.D. 105/2008. Es permet la posibilitat d'incrementar les fraccions que se separen, per poder-ne millorar la gestió, però **en cap cas es permet no separar si el R.D. ho obliga.**

GESTIÓ (fora obra) els residus es gestionaran fora d'obra a:

Degut a la manca d'espai, les operacions de separació de residus les realitzarà fora de l'obra un gestor autoritzat	-
Instal·lacions de reciclatge i/o valorització	-
Dipòsit autoritzat de terres,enderrocs i runes de la construcció	si

Tipus de residu i Nom, adreça i codi de gestor del residu

tipus de residu	gestor	adreça	codi del gestor
RUNES	PLANTA RECICLATGE VALLS	POL. IND. 5 -PARC. 16	E-1210,10
		43800 VALLS	

PRESSUPOST

S'ha considerat pel càlcul del pressupost estimatiu :	Costos*	
Les previsions de separació de l'apartat de **gestió** i :	Classificació a obra: entre **12-16 €/m³**	**12,00**
Un esponjament mig de tot tipus de residu del 35%	Transport: entre 5-8 **€/m³** (mínim 100 €)	**5,00**
La distància mitjana a l'abocador : 15 Km	Abocador: runa neta (separada): entre **4-10 €/m³**	**4,00**
Els residus especials i perillosos en bidons de 200 l.	Abocador: runa bruta (barrejat): entre **15-25 €/m³**	**15,00**
Contenidors de 5 m³ per a cada tipus de residu	Especials**: **num. transports** a 200 €/ transport	**0**
Lloguer de contenidors inclòs en el preu	Gestor terres: entre **5-15 €/m³**	**5,00**
La gestió de terres inclou la seva caracterització***	Gestor terres contaminades: entre **70-90 €/m³**	**70,00**

* Els preus recollits per l'OCT s'han obtingut dels abocadors i valoritzadors de Catalunya, que han subministrat dades (2008-2009)

** Malgrat ser de difícil quantificació, sempre hi haurà residus especials a obra, per tant sempre caldrà una previsió de **nombre de transports** per la seva correcta gestió

*** La caracterització de terres o de qualsevol residu, permet saber amb exactitud quins elements contaminants o no, i amb quines proporcions hi són presents (dins el cost s'ha previst una caracterització, independentment del volum de terres. Cost de cada caracterització 1.000 euros)

RESIDU	Volum	Classificació	Transport	Valoritzador / Abocador	
Excavació	**m³ (+20%)**	**12,00 €/m³**	**5,00 €/m³**	**5,00 €/m³**	**70,00 €/m³**
Terres	0,00	-	-	0,00	
Terres contaminades	0,00	-	-		0,00
				runa neta	**runa bruta**
Construcció	**m³ (+35%)**			**4,00 €/m³**	**15,00 €/m³**
Formigó	0,84	10,04	4,19	3,35	-
Maons i ceràmics	16,50	197,96	82,49	65,99	-
Petris barrejats	40,12	-	200,61	-	601,84
Metalls	0,01	-	0,06	-	0,18
Fusta	0,90	-	4,48	-	13,43
Vidres	0,05	-	100,00	-	0,81
Plàstics	0,05	-	0,27	-	0,81
Paper i cartró	0,00	-	-	-	0,00
Guixos i no especials	0,00	-	-	-	0,00
Altres	0,00	0,00	-	-	-
Perillosos Especials	0,11	1,30			4,32
	58,58	209,30	392,09	69,34	621,39

Elements Auxiliars

Casetes d'emmagatzematge	0,00
Compactadores	0,00
Matxucadora de petris	0,00
Altres tipus de contenidors (per contenir líquids, beurades de formigó, etc.)	0,00
	0,00
	0,00

El pressupost estimatiu de la gestió de residus és de : 1.292,11 €

El volum dels residus és de : **58,58 m³**

El pressupost de la gestió de residus és de :	**1.200,00**	**euros**

DOCUMENTACIÓ GRÀFICA. INSTAL.LACIONS PREVISTES : TIPUS I DIMENSIONS DE CONTENIDORS DE RESIDUS PER OBRES

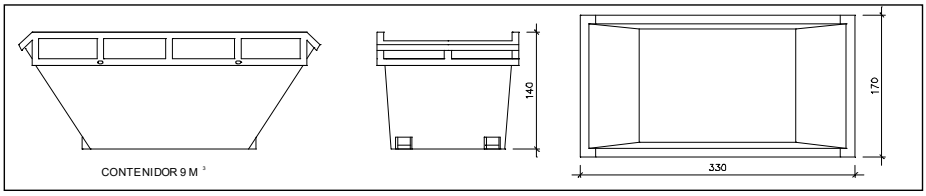

Contenidor 9 m^3. Apte per a formigó, ceràmics, petris i fusta

unitats	1

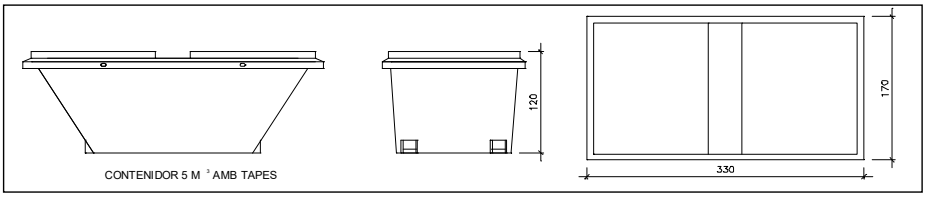

Contenidor 5 m^3. Apte per a plàstics, paper i cartró, metalls i fusta

unitats	-

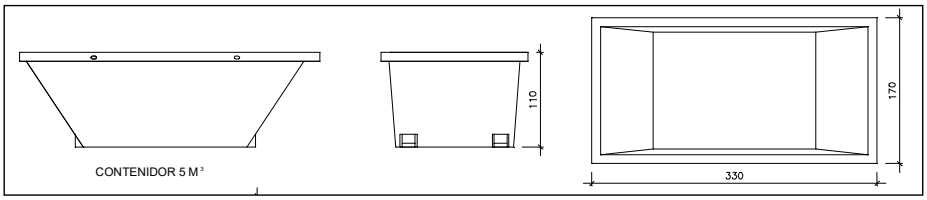

Contenidor 5 m^3. Apte per a formigó, ceràmics, petris, fusta i metalls

unitats	-

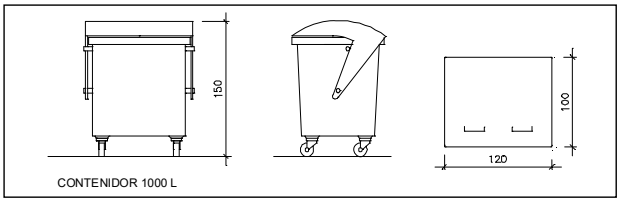

Contenidor 1000 L . Apte per a paper i cartró, plàstics

unitats	-

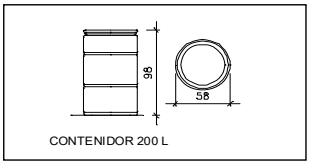

Bidó 200 L .Apte per a residus especials

unitats	-

El **Reial Decret 105/2008**, estableix que cal facilitar plànols de les instal·lacions previstes per a emmagatzematge, maneig, separació i altres operacions de gestió dels residus dins l'obra, si s'escau.

Donada la tipologia del projecte i per tal de no duplicar informació, aquests plànols d'instal·lacions previstes són a:

Estudi de Seguretat i Salut	-
Annex 1 d'aquest Estudi de Gestió de Residus	-

Posteriorment aquests plànols poden ser objecte d'adaptació a les característiques particulars de l'obra i els seus sistemes d'execució, previ acord de la direcció facultativa.

A més dels elements descrits, tal i com consta al pressupost, a l'obra hi haurà altres instal·lacions com :

Casetes d'emmagatzematge	-
Compactadores	-
Matxucadora de petris	-
Altres tipus de contenidors (per contenir liquids, beurades de formigó, etc..)	-
	-
	-

Les operacions destinades a la tria, classificació, transport i disposició dels residus generats a obra, s'ajustaran al que determina el Pla de Gestió de Residus elaborat per el Contractista, aprovat per la Direcció Facultativa i acceptat per la Propietat.
Aquest Pla ha estat elaborat en base a l'Estudi de Gestió de Residus, que s'inclou al projecte.
Si degut a modificacions en l'execució de l'obra o d'altres, cal fer modificacions a la gestió en obra dels residus, aquestes modificacions es documentaran per escrit i seran aprovades si s'escau per la Direcció Facultativa i se'n donarà comunicació per a la seva acceptació a la Propietat.

IMPORT A DIPOSITAR DAVANT DEL GESTOR DE RESIDUS COM A GARANTIA DE LA GESTIÓ DE RESIDUS

DIPÒSIT SEGONS REAL DECRETO 210/2018

Per les característiques del projecte, de com s'executarà l'obra i donades les operacions de minimització abans descrites, el càlcul inicial de generació de residus, a efectes del càlcul del dipòsit, s'estima que es podrà reduir en un percentatge del:

	Previsió inicial de l'Estudi	% de reducció per minimització	Previsió final de l'Estudi
Total excavació (tones)	0,00 T		**0,00 T**
Total construcció i enderroc (tones)	43,41 T	0,00 %	**43,41 T**

Càlcul del dipòsit

Residus d'excavació */ **	0 T	11 euros/T	0,00 euros
Residus de construcció i enderroc **	43,41 T	11 euros/T	477,51 euros
		PES TOTAL DELS RESIDUS	**43,4 Tones**
		Total dipòsit ***	**477,51 euros**

* Es recorda que les **terres i pedres d'excavació que es reutilitzin** en la mateixa obra o en una altra d'autoritzada **no es consireren residu** i per tant **NO** s'han d'incloure en el càlcul del dipòsit.

**Trasvassar les dades dels totals d' excavació i construcció de la Previssió final de L'Estudi (apartat superior)

***Dipòsit mínim 150€

CONTROL DE QUALITAT

GARRETA ARQUITECTES. c/ Higini Anglès, 6 Àtic. Tarragona 43001. Tel. 977 214 968. Fax 977 231 788.
info@garreta-arquitectes.com www.garreta-arquitectes.com

PLA DEL CONTROL DE QUALITAT

INDEX

PLA DEL CONTROL DE QUALITAT 1
1 CONTINGUT DEL PLA DE CONTROL. TIPUS DE CONTROL. 2
2 LLISTAT MÍNIM DE PROVES I CONTROLS A REALITZAR. 2
2.1 SUBSISTEMA MOVIMENT DE TERRES. 2
2.2 SUBSISTEMA SOTA-RASANT. FONAMENTS. 2
2.2.1 Dades prèvies i de materials. 2
2.3 SUBSISTEMA ESTRUCTURES DE FORMIGÓ ARMAT. EHE-08. 2
2.3.1 Control de materials 2
2.3.2 Control de la execució 3
2.4 SUBSISTEMA ESTRUCTURES D'OBRA DE FÀBRICA 3
2.5 TANCAMENTS I PARTICIONS 4
2.6 INSTAL·LACIONS DE PROTECCIÓ I AÏLLAMENTS CONTRA INCENDIS 4
2.7 SUBSISTEMES D'AÏLLAMENTS TÈRMICS I ACÚSTICS 4
2.8 SUBSISTEMES DE PROTECCIÓ FRONT A LA HUMITAT 5
2.9 SUBSISTEMA SUBMINISTRES. INSTAL·LACIONS DE FONTANERIA 5
2.10 SUBSISTEMA EVACUACIÓ. INSTAL·LACIONS DE SANEJAMENT 5
2.11 SUBSISTEMA EVACUACIÓ. INSTAL·LACIONS D'EXTRACCIÓ DE FUMS I GASOS 5
2.12 SUBSISTEMA CONNEXIONS. INSTAL·LACIONS ELÈCTRIQUES 6

1 CONTINGUT DEL PLA DE CONTROL. TIPUS DE CONTROL.

El contingut del Pla de Control segons el CTE és el següent:

1.- Prescripcions sobre els materials. (CONTROL DE RECEPCIÓ EN OBRA)
- Característiques tècniques que han de reunir els productes, equips i sistemes que s'utilitzin en les obres, així com els condicionants del seu subministrament, recepció i conservació, emmagatzematge i manipulació, les garanties de qualitat i el control de recepció que s'hagi de realitzar incloent el mostreig del producte, els assaigs a realitzar, els criteris d'acceptació i rebuig, i les accions a adoptar i els criteris d'ús, conservació i manteniment.

2.- Prescripcions en quan a l'execució per unitats d'obra. (CONTROL D'EXECUCIÓ)
- Característiques tècniques de cada unitat d'obra indicant el seu procés d'execució, normes d'aplicació, condicions que han de complir-se abans de la seva realització, toleràncies admissibles, condicions d'acabat, conservació i manteniment, control d'execució, assaigs i proves, garanties de qualitat, criteris d'acceptació i rebuig.

3.- Prescripcions sobre verificacions en l'edifici acabat. (CONTROL DE L'OBRA ACABADA)
- S'indicaran les verificacions i proves de servei que s'hagin de realitzar per comprovar les prestacions finals de l'edifici.

Així doncs, podem dir que el Pla de Control de Materials i Execució d'obra ha de generar diversos tipus de controls, que són els següents:

A) Pels materials.

A1.- INSPECCIONS: Controls de recepció en obra de productes, equips i sistemes.

Tenen per objecte comprovar que les característiques tècniques dels productes, equips i sistemes subministrats satisfan el que s'exigeix en projecte.

Es faran a partir de:

- El control de la documentació dels subministrament, que com a mínim contindrà els següents documents:
  - Documents d'origen, full de subministrament i etiquetat.
  - Certificat de garantia del fabricant
  - Documents de conformitat o autoritzacions administratives, inclòs el marcat CE.
- El control mitjançant distintius de qualitat o avaluacions tècniques d'idoneïtat.

A2. ASSAIGS: Comprovació de característiques de materials segons el que estableix la reglamentació vigent. S'efectuarà d'acord amb els criteris establerts en el projecte o indicats per la DF.

B) Unitats d'obra.

B1. VERIFICACIONS. Operacions de control d'execució d'unitats d'obra. Es comprovarà l'adequació i conformitat amb el projecte.

B2. PROVES DE SERVEI. Assaigs de funcionament de sistemes complerts d'obra, un cop finalitzada aquesta. Seran les previstes en projecte o les ordenades per la DF i exigides per la legislació aplicable.

Passem tot seguit a enumerar les proves i controls mínimes que caldrà realitzar per tal de complir amb el que estableix el CTE en relació al Control de Materials i Execució, així com amb el Decret 375/88 de la Generalitat de Catalunya. En el Plec de Condicions es detallen amb més concreció els controls a realitzar.

2 LLISTAT MÍNIM DE PROVES I CONTROLS A REALITZAR.

2.1 SUBSISTEMA MOVIMENT DE TERRES.

- Excavació:
- Control de moviments de l'excavació.
- Control del material de replè i del grau de compactat.

- Gestió de l'aigua:
- Control del nivell freàtic.
- Anàlisi de les inestabilitats de les estructures soterrades a causa trencaments hidràulics.

- Millora o reforç del terreny:
- Control de las propietats del terreny posteriorment a la millora.

- Ancoratges al terreny:
- Segons norma UNE EN 1537:2001

2.2 SUBSISTEMA SOTA-RASANT. FONAMENTS.

2.2.1 Dades prèvies i de materials.

- Estudi geotècnic.
- Anàlisi de les aigües, sempre que hi hagi indici que aquestes puguin ser àcides, salines o d'agressivitat potencial.
- Control geomètric del replanteig i nivell de la fonamentació. Fixació de les toleràncies segons DB SE C "Seguridad Estructural Cimientos".
- Control del formigó armat segons EHE-08 "EHE Instrucción de Hormigón Estructural y DB SE C Seguridad Estructural Cimientos". (Veure apartat 3)
- Control de fabricació i transport del formigó armat. (Veure apartat 3)

2.3 SUBSISTEMA ESTRUCTURES DE FORMIGÓ ARMAT. EHE-08.

2.3.1 Control de materials

Control dels components del formigó segons EHE-08, la Instrucció per a la Recepció de Ciments, els Segells de Control o Marques de Qualitat i el Plec de Prescripcions Tècniques Particulars:

- Ciment (Decret 375/88 de la Generalitat)

- Aigua per pastar (Decret 375/88 de la Generalitat)
- Àrids (Decret 375/88 de la Generalitat)
- Altres components (abans de l'inici de l'obra)
    - Additius per a formigó (Decret 375/88 de la Generalitat)
    - Addicions per elaborar formigó: Cendres volants (Decret 375/88 de la Generalitat)
    - Addicions per elaborar formigó: Fum de sílice (Decret 375/88 de la Generalitat)
- Pel formigó fet en obra (Decret 375/88 de la Generalitat)

Control de qualitat del formigó segons EHE-08 i el Plec de Prescripcions Tècniques Particulars:

- Resistència (Decret 375/88 de la Generalitat)
- Consistència (Decret 375/88 de la Generalitat)
- Durabilitat (Decret 375/88 de la Generalitat)
- Pel formigó fet en obra (Decret 375/88 de la Generalitat)

Assaigs de control del formigó:

(Decret 375/88 de la Generalitat)

- Modalitat 1: Control a nivell reduït
- Modalitat 2: Control al 100 %
- Modalitat 3: Control estadístic del formigó
- Assaigs d'informació complementaria (en els casos contemplats per la EHE-08 en els articles 72º i 75º i en 88.5, o quan així s'indiqui en el Plec de Prescripcions Tècniques Particulars).
- Pel formigó fet en obra (Decret 375/88 de la Generalitat)

Control de qualitat de l'acer:

(Decret 375/88 de la Generalitat)

- Control a nivell reduït:
    - Només per armadures passives.
- Control a nivell normal:
    - S'ha de realitzar tant per armadures actives com a passives.
    - És l'únic vàlid per a formigó pretesat.
    - Tant per productes certificats com pels que no ho siguin, els resultats de control de l'acer han de ser coneguts abans de formigonar.
- Comprovació de soldabilitat:
    - En el cas d'existir empalmes per soldadura

Altres controls:

- Control de dispositius d'ancoratge i empalmes de soldadures posttesades.
- Control de les beines i accessoris per les armadures de pretesat.
- Control dels equips de tesat.
- Control dels productes d'injecció.

2.3.2 Control de la execució

Nivells del control de l'execució:

(Decret 375/88 de la Generalitat)

- Control d'execució a **nivell reduït**:
    - Una inspecció per cada lot en que s'ha dividit l'obra.
- Control de recepció a **nivell normal**:
    - Existència de control extern.
    - Dues inspeccions per cada lot en que s'ha dividit l'obra.
- Control d'execució a **nivell intens**:
    - Sistema de qualitat propi del constructor.
    - Existència de control extern.
    - Tres inspeccions per lot en que s'ha dividit l'obra.

Fixació de toleràncies d'execució.

Altres controls:

- Control del tesat de les armadures actives.
- Control d'execució de la injecció.
- Assaigs d'informació complementària de l'estructura (proves de càrrega i d'altres assaigs no destructius)

2.4 SUBSISTEMA ESTRUCTURES D'OBRA DE FÀBRICA

Recepció de materials:

(Decret 375/88 de la Generalitat)

- Peces:
    - Declaració del fabricant sobre la resistència i la categoria (categoria I o categoria II) de las peces.
- Sorres
- Ciments i cal
- Morters secs preparats i formigons preparats
- Comprovació de dosificació y resistència

Control de fàbrica:

(Decret 375/88 de la Generalitat)

- Tres categories d'execució:
    - Categoria A: peces i morter amb certificació d'especificacions, fàbrica amb assaigs previs i control diari d'execució.

- Categoria B: peces (llevat succió, retracció i expansió per humitat) i morter amb certificació d'especificacions i control diari d'execució.
- Categoria C: no compleix algun dels requisits de B.

Morters i formigons de replè

(Decret 375/88 de la Generalitat)

- Control de dosificació, barreja i posada en obra

Armadura:

(Decret 375/88 de la Generalitat)

- Control de recepció i posada en obra

Protecció de fàbriques en execució:

(Decret 375/88 de la Generalitat)

- Protecció contra danys físics
- Protecció de la coronació
- Manteniment de la humitat
- Protecció contra gelades
- Trava temporal
- Limitació de l'alçada d'execució per dia

2.5 TANCAMENTS I PARTICIONS

Control de qualitat de la documentació del projecte:

- El projecte defineix i justifica la solució de l'aïllament aportada.

Subministra i recepció de productes:

- Es comprovarà la existència de marcat CE.

Control d'execució en obra:

- Execució d'acord amb les especificacions de projecte.
- Es tindrà cura en les trobades dels diferents elements i, especialment, a la execució dels possibles ponts tèrmics integrats en els tancaments.
- Posada en obra d'aïllaments tèrmics (posició, dimensions i tractament de punts singulars)
- Posició i garantia de continuïtat en la col·locació de la barrera de vapor.
- Fixació d'elements de fusteria per a garantir la estanqueïtat al pas d'aire i l'aigua.

2.6 INSTAL·LACIONS DE PROTECCIÓ I AÏLLAMENTS CONTRA INCENDIS

Control de qualitat de la documentació del projecte:

(Decret 375/88 de la Generalitat)

- El projecte defineix i justifica la solució de protecció contra incendis aportada, justificant de manera expressa el compliment del "Documento Básico DB SI Seguridad en Caso de Incendio".

Subministra i recepció de productes:

(Decret 375/88 de la Generalitat)

- Es comprovarà la existència de marcat CE.
- Els productes s'ajustaran a les especificacions del projecte que aplicarà el que es recull en el "REAL DECRETO 312/2005", de 18 de març, pel què s'aprova la classificació dels productes de construcció i dels elements constructius en funció de les seves propietats de reacció i de resistència front al foc.

Control d'execució en obra:

(Decret 375/88 de la Generalitat)

- Execució d'acord a les especificacions de projecte.
- Verificació de les dades de la central de detecció d'incendis.
- Comprovar característiques dels detectors, polsadors i elements de la instal·lació, així com la seva ubicació i muntatge.
- Comprovar instal·lació i traçat de línies elèctriques, comprovant la seva alineació i subjecció.
- Verificar la xarxa de canonades d'alimentació als equips de manega i sprinklers: característiques i muntatge.
- Comprovar equips de manegues i sprinklers: característiques, ubicació y muntatge.
- Prova hidràulica de la xarxa de manegues i sprinklers.
- Prova de funcionament dels detectors i de la central.
- Comprovar funcionament del bus de comunicació amb el lloc central.

2.7 SUBSISTEMES D'AÏLLAMENTS TÈRMICS I ACÚSTICS

(Decret 375/88 de la Generalitat)

Subministrament i recepció de productes:

- Etiqueta identificativa indicant la classe de producte, el tipus i els espessors.
- Els materials que vingui avalats per Segells o Marques de Qualitat haurien de tenir la garantia per part del fabricant del compliment dels requisits i característiques mínimes exigides pel CTE.
- Les fibres minerals duran el segell INCE i ASTM-C-167 indicant les seves característiques dimensionals i la seva densitat aparent.

Control d'execució en obra:

- Execució d'acord a les especificacions de projecte.
- Tots els elements s'ajustaran al descrit en el DB HE 1.
- L'element haurà d'anar protegit.
- Caldrà evitar el pont tèrmic/acústic.
- Control de la ventilació de la cambra si n'hi hagués.

2.8 SUBSISTEMES DE PROTECCIÓ FRONT A LA HUMITAT

Control de qualitat de la documentació del projecte:
- El projecte defineix i justifica la solució d'aïllament aportada.

Subministrament i recepció de productes:
- Es comprovarà l'existència de marcat CE.

Control d'execució en obra:
- Execució d'acord a les especificacions de projecte.
- Tots els elements s'ajustaran al descrit en el DB HS "Salubridad", en la secció HS 1 "Protección frente a la Humedad".
- Es realitzaran proves d'estanqueïtat en la coberta.

2.9 SUBSISTEMA SUBMINISTRES. INSTAL·LACIONS DE FONTANERIA

Control de qualitat de la documentació del projecte:
- El projecte defineix i justifica la solució de fontaneria aportada.

Subministrament i recepció de productes:
- Es comprovarà l'existència de marcat CE.

Control d'execució en obra:
- Execució d'acord a les especificacions de projecte.
- Punt de connexió amb la xarxa general i escomesa
- Instal·lació general interior: característiques de canonades i de vàlvules.
- Protecció i aïllament de canonades tant encastades com vistes.
- Proves de les instal·lacions:
  - Prova de resistència mecànica i estanqueïtat parcial. La pressió de prova no ha variar en, al menys, 4 hores.
  - Prova d'estanqueïtat i de resistència mecànica global. La pressió de prova no ha variar en, al menys, 4 hores.
  - Proves particulars en las instal·lacions de Aigua Calent Sanitària:
    a) Mesura de cabdal i temperatura en els punts d'aigua
    b) Obtenció del cabdal exigit a la temperatura fixada un cop obertes les aixetes estimades en funcionament simultani.
    c) Temps de sortida de l'aigua a la temperatura de funcionament.
    d) Mesura de temperatures a la xarxa.
    e) Amb l'acumulador a regim comprovació de les temperatures del mateix, en la seva sortida i en les aixetes.
- Identificació d'aparells sanitaris i aixetes.
- Col·locació d'aparells sanitaris (es comprovarà l'anivellació, la subjecció i la connexió).
- Funcionament d'aparells sanitaris i aixetes (es comprovarà les aixetes, les cisternes i el funcionament dels desguassos).
- Prova final de tota la instal·lació durant 24 hores.

2.10 SUBSISTEMA EVACUACIÓ. INSTAL·LACIONS DE SANEJAMENT

Control de qualitat de la documentació del projecte:
- El projecte defineix i justifica la solució de les instal·lacions d'evacuació d'aigües residuals.

Subministrament i recepció de productes:
- Es comprovarà la existència de marcat CE.

Control d'execució en obra:
- Execució de acord a las especificacions de projecte.
- Comprovació de vàlvules de desguàs.
- Comprovació de muntatge dels sifons individuals i pots sifònics.
- Comprovació de muntatge de canals i embornals.
- Comprovació del pendent dels canals.
- Verificar execució de xarxes de petita evacuació.
- Comprovació de baixants i xarxa de ventilació.
- Verificació de la xarxa horitzontal penjada i la soterrada (arquetes i pous).
- Verificació dels dipòsits de recepció i d'elevació i control.
- Prova estanqueïtat parcial.
- Prova d'estanquitat total.
- Prova amb aigua.
- Prova amb aire.
- Prova amb fum.

2.11 SUBSISTEMA EVACUACIÓ. INSTAL·LACIONS D'EXTRACCIÓ DE FUMS I GASOS.

Control de qualitat de la documentació del projecte:
- El projecte defineix i justifica la solució d'extracció aportada.

Subministrament i recepció de productes:
- Es comprovarà l'existència de marcat CE.

Control d'execució en obra:
- Execució d'acord a les especificacions de projecte.
- Comprovació de ventiladors, característiques i ubicació.
- Comprovació de muntatge de conductes i reixes.
- Proves d'estanqueïtat d'unions de conductes.

- Prova de mesura d'aire.
- Proves afegides a realitzar en el sistema d'extracció de garatges:
  - Ubicació de central de detecció de CO en el sistema de extracció dels garatges.
  - Comprovació de muntatge i accionament front la presència de fum.
- Proves i posada en marxa (manual i automàtica).

2.12 SUBSISTEMA CONNEXIONS. INSTAL·LACIONS ELÈCTRIQUES

Control de qualitat de la documentació del projecte:

- El projecte defineix i justifica la solució elèctrica aportada, justificant de manera expressa el compliment del "Reglamento Electrotécnico de Baja Tensión i de les Instruccions Tècniques Complementàries.

Subministrament i recepció de productes:

- Es comprovarà l'existència de marcat CE.

Control d'execució en obra:

- Execució d'acord a les especificacions de projecte.
- Verificar característiques de caixa transformador: envans, fonamentació-recolzaments, terres, etc.
- Traçat i muntatges de línies repartidores: secció del cable i muntatge de safates i suports.
- Situació de punts i mecanismes.
- Traçat de rases i caixes en la instal·lació encastada.
- Subjecció de cables i senyalització de circuits.
- Característiques i situació d'equips d'enllumenat i mecanismes (marca, model i potència).
- Muntatge de mecanismes (verificació de fixació i anivellament)
- Verificar la situació dels quadres i del muntatge de la xarxa de veu i dades.
- Control de troncals i de mecanismes de la xarxa de veu i dades.
- Quadres generals:
  - Aspecte exterior i interior.
  - Dimensions.
  - Característiques tècniques dels components del quadre interruptors, automàtics, diferencials, relès, etc.)
  - Fixació d'elements i connexionat.
- Identificació i senyalització o etiquetat de circuits i les seves proteccions.
- Connexionat de circuits exteriors a quadres.
- Proves de funcionament:
  - Comprovació de la resistència de la xarxa de terra.
  - Comprovació d'automàtics.
  - Encès de l'enllumenat.
  - Circuit de força.
  - Comprovació de la resta de circuits de la instal·lació enllestida.

Tarragona, octubre de 2020.

L'Arquitecte,

Sgt. Saul Garreta Puig.

GARRETA ARQUITECTES, S.L.P.

ACCESSIBILITAT

GARRETA ARQUITECTES. c/ Higini Anglès, 6 Àtic. Tarragona 43001. Tel. 977 214 968. Fax 977 231 788.
info@garreta-arquitectes.com www.garreta-arquitectes.com

	D. 135/1995 Codi d'accessibilitat	CTE DB SUA: SUA-9 Accessibilitat
ACCESSIBILITAT EXTERIOR 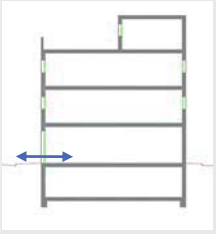 Comunicació de l'edificació amb: - via pública - zones comunes ext, elements annexos.	**EDIFICIS D'ÚS NO HABITATGE** **Edificis o establiments d'ús públic:** → **Itinerari adaptat o practicable** ☑ * segons ús de l'edifici → taula d'usos públics **Edificis o establiments d'ús privat:** → **Itinerari practicable** ☐ * edificis ≥ PB + 2PP * edificis amb obligatorietat de col·locació d'ascensor → **Itinerari adaptat** ☐ * edificis amb habitatges adaptats	**EDIFICIS D'ÚS NO HABITATGE** → **Itinerari accessible** per a **tots els edificis** ☑ (s'exclouen els habitatges unifamiliars aïllats i adossats sense elements comuns)
ACCESSIBILITAT VERTICAL Mobilitat entre plantes (**necessitat d'ascensor** o previsió del mateix) 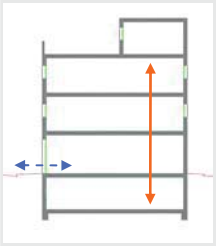 Comunicació de les entitats amb: - planta accés (via pública) - espais, instal·lacions i dependències d'ús comunitari	**EDIFICIS D'ÚS NO HABITATGE** **Edificis o establiments d'ús públic:** → **Itinerari adaptat o practicable** ☑ * segons ús de l'edifici → taula d'usos públics **Edificis o establiments d'ús privat:** ☐ → **Itinerari practicable:** * edificis ≥ PB + 2PP que no disposin d'ascensor * edificis amb obligatorietat de col·locació d'ascensor * aparcaments > 40places	**EDIFICIS D'ÚS NO HABITATGE** → **Itinerari accessible** amb **ascensor accessible** o rampa accessible, en els següents supòsits: ☑ * edificis > PB + 2PP * edificis / establiments amb Su > 200 m^2 (exclosa planta accés) * plantes amb zones d'ús públic amb Su > 100 m^2 * plantes amb elements accessibles
ACCESSIBILITAT HORITZONTAL Mobilitat **en una mateixa planta** 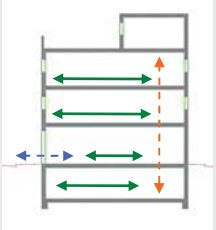 Comunicació punt d' accés a la planta amb: - les entitats o espais - instal·lacions i dependències d'ús comunitari	**EDIFICIS D'ÚS NO HABITATGE** **Edificis o establiments d'ús públic:** → **Itinerari adaptat o practicable** que comuniqui el punt d'accés de la planta amb: ☑ * elements adaptats → taula d'usos públics **Edificis o establiments d'ús privat:** → **Itinerari practicable** que comuniqui el punt d'accés de la planta amb: ☐ * entitats o espais * dependències d'ús comunitari	**EDIFICIS D'ÚS NO HABITATGE** → **Itinerari accessible** que comuniqui el punt d'accés de la planta amb: ☑ * zones d'ús públic * origen d'evacuació de les zones d'ús privat * tots els elements accessibles

DECRET 135/1995 "Codi d'accessibilitat" i CTE DB SUA "Seguretat d'utilització i accessibilitat" juliol de 2010 Oficina Consultora Tècnica. COAC

DECRET 135/1995 "Codi d'accessibilitat" i CTE DB SUA "Seguretat d'utilització i accessibilitat" juliol de 2010 Oficina Consultora Tècnica. COAC

Itineraris

	ADAPTAT (D.135/1995) ☐	ACCESSIBLE (DB SUA) ☑	PRACTICABLE (D.135/1995) ☐
PARÀMETRES GENERALS	- **Amplada:** ≥ 0,90 m - **Alçada:** ≥ 2,10 m, lliure d'obstacles en tot el seu recorregut - **Canvis de direcció**: l'amplada de pas ha de permetre inscriure un ∅1,20 m - **Espai lliure de gir** a cada planta on es pugui inscriure un cercle de ∅1,50m. - **Paviment:** és no lliscant ☐	- **Amplada:** ≥ 1,20 m ☑ S'admet estretaments puntuals: A ≥ 1,00m per a longitud ≤0,50m i separat 0,65m de canvis direcció /forats de pas - **Alçada:** ≥ 2,20 m en general (2,10m per a ús restringit) ☑ - **Canvis de direcció:** no es contempla (amplada pas 1,20 m) - **Espai de gir:** ∅ ≥ 1,50 m (lliure d'obstacles) ☑ * al vestíbul d'entrada (o portal), * al fons de passadissos de >10m, * davant ascensors accessibles o espai per a previsió - **Paviment:** grau de lliscament segons ús i ubicació (SUA-1) ☐ * no conté elements ni peces soltes (graves i sorres) pelfuts-moquetes: encastats o fixats al terra * sols resistents a la deformació (permeten circulació i arrastrada d'elements pesats, cadires roda, etc, - **Pendent:** ≤ 4% (longitudinal) ☑ ≤ 2% (transversal) - **Senyalització dels itineraris accessibles:** **mitjançant símbol internacional d'accessibilitat, SIA i fletxes direccionals,** si es fa necessari en edificis d'ús privat quan hi hagi varis recorreguts alternatius. ☐ sempre en edificis d'ús públic **amb bandes de senyalització visuals i tàctil** ☐ sempre en edificis d'ús públic per a l'itinerari accessible que comunica la via pública amb els punts d'atenció o "crida" accessibles. (característiques segons SUA-9 2.2)	- **Amplada:** ≥ 0,90 m - **Alçada:** ≥ 2,10 m, lliure d'obstacles en tot el seu recorregut - **Canvis de direcció**: l'amplada de pas ha de permetre inscriure un cercle de ∅ 1,20 m.
PORTES garantiran	- **Amplada:** ≥ 0,80 m les portes de 2 o més fulles, una d'elles serà ≥ 0,80 m - **Alçada:** ≥ 2,00 m - **Espai lliure de gir**: ☐ a les dues bandes d'una porta es pot inscriure un ∅**1,50** m. (sense ser escombrat per l'obertura de la porta). S'exceptua a l'interior de la cabina de l'ascensor - **Manetes:** s'accionen mitjançant mecanismes de pressió o palanca. - **Portes de vidre:** ☐ * tindran un sòcol inferior ≥ 0,30m d'alçada, llevat de que el vidre sigui de seguretat. * visualment tindran una franja horitzontal d'amplada ≥ 0,05 m, a 1,50 m d'alçada i amb marcat contrast de color.	- **Amplada:** ≥ 0,80 m (mesurada en el marc i aportada per 1 fulla) (en posició de màx. obertura → amplada lliure de pas reduït el gruix de la fulla ≥ 0,78 m) ☑ - **Alçada:** ≥ 2,00 m ☑ - **Espai de gir:** a les dues bandes d'una porta hi ha un espai horitzontal ∅1,20 m. (sense ser escombrat per l'obertura de la porta) ☑ - **Mecanismes d'obertura i tancament:** ☑ * altura de col·locació : 0,80m ÷ 1,20m * funcionament a pressió o palanca i maniobrables amb una sola ma, o bé són automàtics * distància del mecanisme d'obertura a cantonada ≥0,30m - **Portes de vidre:** ☑ * classificació a impacte, com a mínim, (3 - B/C - 3) * si no disposen d'elements que permetin la seva identificació (portes, marcs) es senyalitzaran segons apartat 1.4 (DB SUA-2)	- **Amplada:** ≥ 0,80 m - **Alçada:** ≥ 2,00 m - **Espai lliure de gir**, a les dues bandes d'una porta es pot inscriure un cercle de ∅ **1,20** m, sense ser escombrat per l'obertura de la porta . (S'exceptua a l'interior de la cabina de l'ascensor) - **Manetes:** s'accionen mitjançant mecanismes de pressió o palanca.
GRAONS	- No hi ha d'haver cap escala ni graó aïllat. - **Accés a l'edifici:** S'admet un desnivell **≤ 2 cm** que s'arrodonirà o s'aixamfranarà el cantell a un màxim de 45º.	- No s'admeten graons ☑	- No inclou cap tram d'escala. - A les dues bandes d'un graó hi ha un espai lliure pla amb una fondària mínima de 1,20 m. L'alçada d'aquest graó és **≤ 14 cm**. - **Accés a l'edifici:** En els **edificis amb obligatorietat d'instal·lació d'ascensor**, només s'admet l'existència d'un graó, d'alçada **≤ 12cm**, a l'entrada de l'edifici.

Referència de projecte 2273-REHABILITACIÓ LOCAL SOCIAL

DECRET 135/1995 "Codi d'accessibilitat" i CTE DB SUA "Seguretat d'utilització i accessibilitat" juliol de 2010 Oficina Consultora Tècnica. COAC

Itineraris

	ADAPTAT (D.135/1995) ☐	**ACCESSIBLE** (DB SUA) ☑	**PRACTICABLE** (D.135/1995) ☐
RAMPES			
- Pendents	- **longitudinal:** ≤ 12% trams < 3m de llargada ≤ 10% trams entre 3 i 10m de llargada ≤ 8% trams > 10m de llargada - **transversal:** S'admet ≤ 2% en rampes exteriors	- **longitudinal:** ≤ 10% trams < 3m de llargada ≤ 8% trams < 6m de llargada 4< p ≤ 6% trams < 9m de llargada - **transversal:** ≤ 2% ☑	- **longitudinal:** ≤ 12% per a trams ≤ 10 m de llargada - **transversal:** s'admet ≤ 2% en rampes exteriors
- Trams:	- La **llargada** de cada tram és ≤ 20 m. - En la **unió de trams** de diferent pendent es col·loquen replans intermedis. - A **l'inici i al final de cada tram** de rampa hi ha un replà de 1,50 m de llargada mínima. ☐	- **llargada** màxima tram ≤ 9 m. - **amplada** ≥ 1,20m - rectes o amb radi de curvatura ≥ 30m - a **l'inici i al final de cada tram** hi ha una superfície horitzontal ≥ 1,20m de long. en la direcció de la rampa ☑	- En els **dos extrems d'una rampa** hi ha un espai lliure amb una fondària de 1,20 m.
- Replans:	- Els **replans intermedis** tindran una llargada mínima de 1,50 m en la direcció de circulació.	- entre **trams d'una mateixa direcció**: amplada ≥ la de la rampa, longitud ≥ 1,50 m (mesurada a l'eix) - entre **trams amb canvi de direcció**: l'amplada de la rampa no es reduirà - els passadissos d'amplada < 1,20m i les portes es situen a > 1,50m de l'arrencada d'un tram ☑	(als dos extrems d'una rampa hi ha un espai lliure amb una fondària de 1,20 m)
- Barreres protecció, Passamans i Elements protectors:	- **Baranes:** a **ambdós costats** - **Passamans:** situats a una **alçada** entre 0,90 i 0,95m amb disseny anatòmic (permet adaptar la ma) i amb una **secció** igual o equivalent a la d'un tub rodó de ∅ entre 3 i 5 cm, separat ≥ 4 cm dels paraments verticals. - **Element de protecció lateral**: es disposa longitudinalment amb una alçària ≥ 10 cm per sobre del terra (evitar la sortida accidental de rodes i bastons)	- **Barrera protecció**: desnivell > 0,55m - **Passamans**: per a rampes amb: p ≥ 6% i desnivell > 18,5cm. * continus i als dos costats a una altura entre 0,90m - 1,10m, i * un altre a una altura entre 0,65 - 0,75m * trams de rampa de l > 3m → prolongació horitzontal dels passamans ≥ 0,30m en els extrems * seran continus, ferms i es podran agafar fàcilment, separats del parament ≥ 0,04m i el sistema de subjecció no interfereix el pas continu de la ma - **Elements de protecció lateral**: per als costats oberts de les rampes amb p ≥ 6% i desnivell > 18,5cm i amb una alçària ≥ 10 cm ☑	- **Passamà:** com a mínim **a un costat** - El **passamà** està situat a una **alçada** entre 0,90 i 0,95 m.

Referència de projecte 2273-REHABILITACIÓ LOCAL SOCIAL

DECRET 135/1995 "Codi d'accessibilitat" i CTE DB SUA "Seguretat d'utilització i accessibilitat" juliol de 2010 Oficina Consultora Tècnica. COAC

Itineraris

	ADAPTAT (D.135/1995) ☐	ACCESSIBLE (DB SUA) ☑	PRACTICABLE (D.135/1995)
ASCENSOR	– **Dimensions cabina** - sentit d'accés ≥ 1,40 m - sentit perpendicular ≥ 1,10 m ☐	**- Dimensions cabina:** **- Su ≤ 1000m²** (exclosa planta accés) *1 porta o 2 enfrontades → 1,00 x 1,25m *2 portes en angle → 1,40 x 1,40m **- Su > 1000m²** (exclosa planta accés) *1 porta o 2 enfrontades → 1,10 x 1,40m *2 portes en angle → 1,40 x 1,40m ☑	**- Dimensions cabina:** - sentit d'accés ≥ 1,20 m - sentit perpendicular ≥ 0,90 m - superfície ≥ 1,20 m2
	- **Portes** - **de la cabina:** són automàtiques - **del recinte:** són automàtiques - **amplada**: ≥ 0,80 m. - davant de les portes es pot inscriure un ∅1,50 m.	**- Paràmetres generals:** Compleix la norma UNE EN 81-70:2004 "*Accesibilidad a los ascensores de personas, incluyendo personas con discapacidad*". ☑	**- Portes:** - **de la cabina:** són automàtiques - **del recinte:** podes ser automàtiques o manuals - **amplada**: ≥ 0,80 m. - davant de les portes es pot inscriure un ∅1,20 m sense ser escombrat per l'obertura de la porta
	- Botoneres: - **Alçada de col·locació**: entre 1,00 i 1,40 m respecte al terra. - Han de tenir la numeració en Braille o en relleu.	**- Botoneres:** **- Segons** norma UNE EN 81-70:2004 "*Accesibilidad a los ascensores de personas, incluyendo personas con discapacidad*". ☑	**- Botoneres:** - **Alçada de col·locació**: entre 1,00 i 1,40 m respecte al terra
	- Passamans: - La cabina en disposa a una **alçada** entre 0,90 i 0,95 m. - Han de tenir un **disseny** anatòmic (permet adaptar la ma) amb una **secció** igual o equivalent a la d'un tub rodó de diàmetre entre 3 i 5 cm, separat, com a mínim, 4 cm dels paraments verticals.	**- Passamans:** **- Segons** norma UNE EN 81-70:2004 "*Accesibilidad a los ascensores de personas, incluyendo personas con discapacidad*". ☑	
	- Senyalització: - Indicació del nombre de cada planta amb número en alt relleu (dimensió ≥10 x 10 cm) i col·locat a una alçada d'1,40m des del terra (al costat de la porta de l'ascensor)	**- Senyalització:** - mitjançant símbol internacional d'accessibilitat, SIA - indicació del nombre de la planta en Braille i aràbic en alt relleu col·locat a una alçada entre 0,80m i 1,20m (brancal dret en el sentit de sortida de la cabina) ☑	

Escales. Configuració

	D'ÚS PÚBLIC (Adaptades) (D. 135/1995) ☐		D'ÚS PÚBLIC (DB SUA-1) ☐	
ESCALES	**- Amplada**	**≥ 1,00 m**	**- Amplada**	- en funció de l'ús i del nombre de persones, taula 4.1 SUA-1 ☐ - **≥ 1,00m si comunica amb una zona accessible**
	- Altura de pas	**≥ 2,10 m**	**- Altura de pas**	**≥ 2,20 m** ☐
	- Graons: ☐	- frontal F ≤ 0,16m - estesa, E ≥ 0,30m (si la projecció en planta no és recta, l'estesa, E ≥ 0,30m a 0,40m de la part interior) - l'estesa no presenta discontinuïtats quan s'uneix amb l'alçària (no tenen ressalts)	**- Graons:** ☐	- frontal 0,13 ≤ F ≤ 0,175m - estesa, E ≥ 0,28m - 0,54m ≤ 2F +E ≤ 0,70m (al llarg de tota l'escala) - la mesura de l'estesa no inclou la projecció vertical de l'estesa del graó superior - els graons no tenen ressalts (bocel) - graons amb frontal , vertical o formant un angle ≤ 15º amb la vertical, (per a edificis sense itinerari accessible alternatiu)
	- Trams:	- nombre de graons seguits ≤ 12.	**- Trams:**	- salvarà una altura ≤ 2,25m ☐ - podran ser rectes, corbats o mixtes (veure apartat 4.2.2 SUA-1, els usos pels quals només són rectes) - entre dues plantes consecutives d'una mateixa escala tots els graons tindran el mateix frontal - entre dos trams consecutius de plantes diferents el frontal podrà variar com a màxim ±10mm - tots els graons dels trams rectes tindran la mateixa estesa
	- Replans: ☐	- Els **replans intermedis** tindran una llargada ≥ 1,20 m.	**- Replans:**	- entre **trams d'una mateixa direcció**: ☐ amplada ≥ la de l'escala longitud ≥ 1,00 m (mesurada a l'eix) - entre **trams amb canvi de direcció**: l'amplada de l'escala no es reduirà - els passadissos d'amplada < 1,20m i les portes es situen a ≥ 0,40m de l'arrencada d'un tram - **replans de planta**: * senyalització visual i tàctil amb franja de paviment en l'arrencada dels trams. (0,80m de longitud en el sentit de la marxa; amplada la de l'itinerari i gravat direccional perpendicular a l'eix de l'escala) * portes i passadissos d'amplada < 1,20m, es situen a 0,40m del primer graó d'un tram.
	- Barreres de protecció, Passamans i Elements protectors:	- **Passamans:** a **ambdós costats** a una altura entre 0,90 i 0,95m * disseny anatòmic (permet adaptar la ma) i amb una **secció** igual o equivalent a la d'un tub rodó de ∅ entre 3 i 5 cm, separat ≥ 4 cm dels paraments verticals.	**- Barreres de protecció, Passamans i Elements protectors:**	- col·locació 1 costat ☐ escales amb desnivell > 0,55m i amplada ≤ 1,20m - col·locació 2 costat escales amb desnivell > 0,55m i amplada > 1,20m - passamà intermedi: trams amplada > 4m - altura de col·locació → 0,90m ÷ 1,10m - seran ferms i es podran agafar fàcilment, separats del parament ≥ 0,04m i el sistema de subjecció no interferirà el pas continu de la ma.

DECRET 135/1995 "Codi d'accessibilitat" i CTE DB SUA "Seguretat d'utilització i accessibilitat" juliol de 2010 Oficina Consultora Tècnica. COAC

SEGURETAT D'UTILITZACIÓ I ACCESSIBILITAT (DB-SUA)

GARRETA ARQUITECTES. c/ Higini Anglès, 6 Àtic. Tarragona 43001. Tel. 977 214 968. Fax 977 231 788.
info@garreta-arquitectes.com www.garreta-arquitectes.com

Ref. del projecte 2273-rehabilitació local social

AMBIT D'APLICACIÓ

Nova construcció		Ampliació (1)		Reforma (2)		Rehabilitació	✓	Canvi d'ús (3)	

CONJUNT EDIFICI	1	**ENVOLVENT** (pell de l'edifici)			√
	2	EDIFICI	2.1	**Circulació exterior vinculada exclusivament a l'accés a l'edifici**	√
			2.2	**INTERIOR DE L'HABITATGE** (Annex A "Terminologia" del DB SUA s'especifica que és **ús restringit**)	
	3	**INSTAL·LACIÓ DE PROTECCIÓ AL LLAMP → Veure fitxa específica SUA-8**			
	4	**USOS** associats a l'habitatge:		**Petits Recintes** → aparcament i trasters **→ Veure document annex**	
				APARCAMENT exclusiu unifamiliar → **NO és d'aplicació el DB SUA-7** (Risc causat per vehicles en moviment)	
				PISCINA exclusiva unifamiliar → **NO és d'aplicació el DB SUA-6** (Risc d'ofegament)	

1 ENVOLVENT (pell de l'edifici)

Contemplat en projecte

BARRERES DE PROTECCIÓ, Característiques	SUA1	‣ **ALTURA** de les barreres (h), segons desnivell (ΔH) a protegir:	- ΔH ≤ 0,55m → **No cal barrera de protecció**	✓
			- 0,55m < ΔH ≤ 6m → **h ≥ 0,90m**	✓
			- ΔH > 6m → **h ≥ 1,10m**	
		‣ **CONFIGURACIÓ**	No són escalables (4) i es limita la mida de les obertures al pas d'una esfera de ∅ < 0,10m (5)	✓
		‣ **RESISTENCIA** de les barreres de protecció	* Resistiran una força horitzontal $q_k \geq 0,8$ kN/m (6)	✓
			* Cobertes accessibles només per a conservació → força horitzontal $q_k \geq 0,8$ kN/m (6)	✓
			* Cobertes transitables accessibles només privadament → força horitzontal $q_k \geq 1,6$ kN/m (6)	

SUPERFICIES DE VIDRE EXTERIOR	SUA1	‣ **NETEJA** En vidres **transparents,** a una alçada **> 6m** sobre rasant, cal garantir-la mitjançant:	* Vidres practicables o fàcilment desmuntables, ***o bé***	✓
			* Es permet la neteja des de l'interior en les següents condicions: - es garanteix l'accessibilitat de les superfícies de vidre (7) - vidres reversibles: dispositiu de bloqueig amb posició invertida	✓
	SUA2	‣ **PROTECCIÓ A IMPACTES** Identificar les àrees de risc d'impacte -a les portes i paraments fixes (8)- i protegir-les, mitjançant:	* Disposició de barreres de protecció que n'impedeixin l'impacte, ***o bé***	✓
			* Resistir, sense trencar, un nivell d'impacte -x (y) z- (9) en funció del desnivell (ΔH) existent entre els dos costats de la superfície de vidre: — ΔH **< 0,55m** → classe "1,2 ó 3 (B ó C) qualsevol " (9)	✓
			* Resistir, sense trencar, un nivell d'impacte -x (y) z- (9) en funció del desnivell (ΔH) existent entre els dos costats de la superfície de vidre: — **0,55m ≤ ΔH ≤ 12m** → classe "qualsevol (B ó C) 1 ó 2 " (9)	✓
			* Resistir, sense trencar, un nivell d'impacte -x (y) z- (9) en funció del desnivell (ΔH) existent entre els dos costats de la superfície de vidre: — ΔH **> 12m** → classe "qualsevol (B ó C) 1" (9)	

ELEMENTS PRACTICABLES	SUA2	‣ **PROTECCIÓ A ENGANXADES**	* Portes corredisses d'accionament manual → es garanteix distància ≥ 0,20m a qualsevol element fix	✓
			* Portes de vianants automàtiques → tindran marcatge CE	
			* Elements d'obertura i tancament automàtic → disposaran dispositius adequats al tipus d'accionament, compliran amb les especificacions tècniques pròpies i tindran marcatge CE	

2. EDIFICI — 2.1. Circulació EXTERIOR vinculada a l'accés a l'habitatge (entorn immediat)

Contemplat en projecte

CONDICIONS GENERALS	SUA1	‣ **DESNIVELLS**	* **≤ 0,55m**	→ **No cal barrera de protecció**	✓
			* **> 0,55m**	→ **PROTECCIÓ** dels desnivells col·locant una **barrera de protecció, *o bé***	✓
				→ La disposició constructiva fa molt improbable la caiguda	
	SUA1	‣ **BARRERES DE PROTECCIÓ dels desnivells**	* **Altura i configuració** de les barreres de protecció → es garanteixen els mateixos valors definits a l'apartat de l'envolvent		✓
			* **Resistència:**	- **Circulació de persones**: força horitzontal $q_k \geq 0,8$ kN/m	✓
				- **Circulació de persones i vehicles:** força horitzontal qk ≥ 1,6 kN/m	
	SUA2	‣ **CONFIGURACIÓ DELS ESPAIS DE CIRCULACIÓ: protecció a impactes**	* Elements fixes que sobresurtin de les façanes: altura de col·locació ≥ 2,10m		✓
			* Altura lliure de pas → ≥ 2,10m; portes → ≥ 2,00m		✓
			* Protecció dels elements volats d'altura < 2m limitant-ne l'accés a ells		
	SUA2	‣ **ELEMENTS PRACTICABLES: protecció a impactes i enganxades**	* **Portes corredisses d'accionament manual, portes de vianants automàtiques i elements d'obertura i tancament automàtic**→ es garanteixen els mateixos paràmetres definits a l'apartat de l'envolvent		
	SUA4	‣ **IL·LUMINACIÓ**	**Enllumenat normal** en **zones de circulació** vinculades a l'accés→ il·luminància, **E ≥ 5 lux** (valors mesurats a nivell de terra i factor d'uniformitat mig ≥ 40%)		✓
CONDICIONS PARTICULARS · **ESCALES**	SUA1	Es garantiran els mateixos paràmetres que a les escales de l'interior de l'habitatge			
	SUA4	‣ **IL·LUMINACIÓ**	* **Enllumenat normal** en **escales** vinculades a l'accés→ il·luminància, **E ≥ 10 lux** (valors mesurats a nivell de terra i factor d'uniformitat mig ≥ 40%)		✓
· **RAMPES**		**No hi ha especificacions**			

Codi Tècnic de l'Edificació RD 314/2006 , RD 1371/2007 i les seves correccions d'errades (BOEs 20/12/2007, 25/1/2008 i 23/4/2009) · Col·legi d'Arquitectes de Catalunya v.4 març 2011 · Oficina Consultora Tècnica

2. EDIFICI — 2.2. Interior de l'HABITATGE (ús restringit)

Contemplat en projecte

DESNIVELLS interiors (Balcons i finestres ja contemplats a l'envolvent)	SUA1	* **≤ 0,55m**	→ **no cal barrera de protecció**	✓
		* **> 0,55m**	→ **PROTECCIÓ** dels desnivells col·locant una **barrera de protecció**, ***o bé***	
			→ La disposició constructiva fa molt improbable la caiguda	
BARRERES DE PROTECCIÓ	SUA1	▸ **ALTURA** de les barreres (h): en funció del desnivell (ΔH) a protegir:	* 0,55m < ΔH ≤ 6m → **h ≥ 0,90m**	✓
			* ΔH > 6m → **h ≥ 1,10m**	
			* ΔH > 6m i ull d'escala d'amplada < 0,40m → **h ≥ 0,90m**	
		▸ **CONFIGURACIÓ**	* no són escalables [4] i es limita la mida de les obertures al pas d'una esfera de ∅ < 0,10m [5]	
		▸ **RESISTENCIA** de les barreres de protecció → Resistiran una força horitzontal q_k ≥ 0,8 kN/m [6]		
CONDICIONS GENERALS	SUA2	▸ **IMPACTES**	* Altura lliure de pas: ≥ 2,10m; portes ≥ 2,00m	✓
			* Protecció dels elements volats d'altura < 2m	
	SUA2	▸ **SUPERFICIES DE VIDRE: protecció a impactes** Identificar les àrees de risc d'impacte -a les portes i paraments fixes [8]- i protegir-les, mitjançant:	* Disposició de barreres de protecció que n'impedeixin l'impacte, ***o bé***	
			* Resistir, sense trencar, un nivell d'impacte -x (y) z- [9] en funció del desnivell (ΔH) existent entre els dos costats de la superfície de vidre: — **ΔH < 0,55m** → classe "1,2 ó 3 (B ó C) qualsevol " [9]	✓
			— **0,55m ≤ ΔH ≤ 12m** → classe "qualsevol (B ó C) 1 ó 2 " [9]	✓
			— **ΔH > 12m** → classe "qualsevol (B ó C) 1" [9]	
	SUA2	▸ **ENGANXADES**	* Portes corredisses d'accionament manual → es garanteix distància ≥ 0,20m a qualsevol element fix	✓
			* Elements d'obertura i tancament automàtic → disposaran dispositius adequats al tipus d'accionament i compliran amb les especificacions tècniques pròpies.	
CONDICIONS PARTICULARS · **ESCALES**	SUA1	▸ **Amplada dels trams**:	≥ 0,80m (D. 55/2009 "Condicions d'Habitabilitat" fixa una amplada ≥ 0,90m)	
		▸ **Graons**:	- frontal ≤ 0,20m - estesa ≥ 0,22m - s'admeten graons sense frontal [10]	
		▸ **Replans**:	→ s'admeten partits amb graons a 45º	
		▸ **Barreres de protecció:**	→ els costats oberts disposaran de baranes → configuració segons definició anterior	
		▸ **Escales de traçat corbat:**	* graons → el costat més estret ≥ 0,05m → el costat més ample ≤ 0,44m	
			* mesura de l'estesa: → trams amplada <1m a l'eix → trams amplada ≥ 1m a 0,50m del costat més estret	
· **RAMPES**	**No hi ha especificacions per a l'ús restringit**			
BANYS I CAMBRES HIGIÈNIQUES	SUA2	▸ Dutxes i banyeres → la superfície vidrada de les seves portes i tancaments seran elements laminats o trempats que aguantin sense trencar un impacte nivell 3 [11]		
	SUA3	▸ Si tenen dispositiu de bloqueig des de l'interior disposaran d'un sistema de desbloqueig des de l'exterior		✓
DIPÒSITS, POUS	SUA6	▸ Estan equipats amb un sistema de protecció amb suficient rigidesa i resistència		
		▸ Disposen d'un sistema de tancament utilitzable, només, per "personal autoritzat"		
LOCALS DE RISC	**Trasters, etc.** → Veure l'apartat d'usos associats a l'habitatge			

(1) En ampliacions d'edificis existent, aquest DB només s'aplicarà a les parts ampliades

(2) En obres de reforma en les quals es mantingui l'ús, aquest DB només s'aplicarà als elements modificats per la reforma, sempre que això n'augmenti la seguretat segons DB SU

(3) Quan un canvi d'ús afecti només a part d'un edifici, aquest DB només s'aplicarà a la part afectada pel canvi d'ús

(4) **Baranes no escalables:** En l'altura compresa **entre 30 i 50cm** sobre el nivell del terra o sobre la línia d'inclinació de l'escala no existiran punts de recolzament, inclosos sortints sensiblement horitzontals amb més de 5cm de sortint. En l'altura compresa **entre 50 i 80cm** sobre el nivell del terra no existiran elements sortints que tinguin una superfície sensiblement horitzontal amb més de 15cm de fondària

(5) S'exceptuen les obertures triangulars que formen el frontal i l'estesa dels graons amb el límit inferior de les baranes, sempre que aquest estigui a ≤ 0,05m de la línia d'inclinació de l'escala

(6) **Força horitzontal, qk,** aplicada a 1,20m o sobre l'extrem superior de l'element, si aquest és d'alçada inferior

(7) **Neteja de vidres des de l'interior:** tota la superfície exterior d'envidrament estarà compresa en un radi de 0,85m des d'algun punt dels costats de la zona practicable situat a una alçada ≤ 1,30m

(8) **Àrees de risc d'impacte: Portes:** àrea compresa entre el nivell de terra, alçada 1,50m i amplada la de la porta més o,30m per cada costat; **Paraments fixes**: àrea compresa entre el nivell de terra i alçada 0,90m

(9) **Nivell d'impacte** segons norma d'assaig UNE EN 12600:2003 "Vidrio para la edificación. Ensayo pendular, método de ensayo al impacto y clasificación para vidrio plano", en la que es fixen 3 paràmetres diferents per classificar els vidres: **α (β) Φ** - que el DB SU anomena **x (y) z**.

→ **β** ("**y**" segons DB SU) indica el tipus de ruptura (A, B ó C), que la mateixa norma UNE classifica: p.ex. la ruptura tipus B és la típica del vidre laminat, tipus C del vidre trempat, etc.

→ **α** i **Φ** ("**x**" i "**z**" segons DB SU) indiquen la classe més alta d'alçada de caiguda (1,2 ó 3) a la qual el producte no trenca o ho fa en les condicions fixades per l'assaig. Les condicions d'assaig que s'especifiquen per a **Φ** ("**z**" segons DB SU) són més restrictives que per a **α** ("**x**" segons DB SU)

(10) **Graons sense frontal (ús restringit)**: La projecció de l'estesa es superposarà, com a mínim, 25mm. La mesura de l'estesa no inclourà la projecció vertical de l'estesa del graó superior

(11) Tot i que s'ha canviat la manera de definir els vidres, la nomenclatura antiga es manté per a les portes i tancaments de dutxes i banyeres. Interpretem però, que el nivell d'impacte exigit correspon al més baix, és a dir el que pertoca per a un desnivell entre els dos costats del vidre de ΔH **< 0,55m** (classe "1,2 ó 3 (B ó C) qualsevol ")

Codi Tècnic de l'Edificació RD 314/2006 , RD 1371/2007 i les seves correccions d'errades (BOEs 20/12/2007, 25/1/2008 i 23/4/2009) Oficina Consultora Tècnica · Col·legi d'Arquitectes de Catalunya v.4 març 2011

Ref. del projecte 2273-REHABILITACIÓ LOCAL SOCIAL

NECESSITAT DE LA INSTAL·LACIÓ

NO és necessària doncs:	* La freqüència esperada d'impactes (Ne) és inferior o igual al risc admissible de l'edifici (Na) → **Ne ≤ Na**	✓	**Ne =** 0,003760	**Na =** 0,005500
SÍ és necessària doncs:	* La freqüència esperada d'impactes (Ne) és superior al risc admissible de l'edifici (Na) → **Ne > Na**			
	* Edificis amb **altura > 43m**			
	* Edificis en els que es **manipulin substàncies** tòxiques, radioactives, altament inflamables o explosives.			

PROCEDIMENT DE VERIFICACIÓ

N_e FREQÜÈNCIA ESPERADA D'IMPACTES DE L'EDIFICI

▸ N_g : (núm. impactes / any km²) Densitat d'impactes sobre el terreny	**Municipi:**	**Cabra del camp**	
	N_g impactes / any km² :	**4,00**	**4,00**
▸ A_e : (m²) Superfície de captura equivalent de l'edifici aïllat	es delimita per una línia traçada a una distància 3H de cada un dels punts del perímetre de l'edifici, sent H l'alçada de l'edifici en el punt del perímetre considerat	**940,00**	**m²**
▸ C_1 : Coeficient relacionat amb l'entorn	* edifici proper a altres edificis o arbres de la mateixa alçada o més alts →	C_1 = 0,50	
	* edifici rodejat d'altres edificis més baixos →	C_1 = 0,75	
	* edifici aïllat →	C_1 = 1,00	✓
	* edifici situat a dalt d'un turó →	C_1 = 2,00	

▪ $N_e = N_g \times A_e \times C_1 \times 10^{-6}$ = 4,00 x 940,00 x 1,00 x 10^{-6} → **N_e = 0,003760 impactes /any**

N_a RISC ADMISSIBLE DE L'EDIFICI

▸ C_2 : coeficient segons tipus de **construcció**

Estructura metàl·lica i coberta:			Estructura formigó i coberta:			Estructura fusta i coberta:		
metàl·lica	C_2 = 0,50		metàl·lica	C_2 = 1,00		metàl·lica	C_2 = 2,00	
formigó	C_2 = 1,00		formigó	C_2 = 1,00	✓	formigó	C_2 = 2,50	
fusta	C_2 = 2,00		fusta	C_2 = 2,50		fusta	C_2 = 3,00	

▸ C_3 : coeficient segons el **contingut** de l'edifici	* edifici amb contingut inflamable →	C_3 = 3,00	
	* edifici amb altres continguts →	C_3 = 1,00	✓
▸ C_4 : coeficient segons l'**ús** de l'edifici	* edifici no ocupat normalment →	C_4 = 0,5	
	* edifici de pública concurrència, sanitari, comercial, docent	C_4 = 3,00	
	* resta d'edificis →	C_4 = 1,00	✓
▸ C_5 : necessitats de **continuïtat de les activitats** que es desenvolupen en l'edifici	* edificis en els que els seu deteriorament pugui interrompre algun servei imprescindible (hospitals, bombers,...) →	C_5 = 5,00	
	* edificis en els que els seu deteriorament ocasiona impactes ambientals greus →	C_5 = 5,00	
	* resta d'edificis →	C_5 = 1,00	✓

▪ $N_a = \frac{5,5}{C_2 \times C_3 \times C_4 \times C_5} 10^{-3} = \frac{5,5}{1,00 \times 1,00 \times 1,00 \times 1,00} 10^{-3}$ → **N_a = 0,005500**

Determinació de l'Eficiència, E, de la instal·lació de protecció al llamp:

INSTAL·LACIÓ DE PROTECCIÓ AL LLAMP

▪ **EFICIÈNCIA DE LA INSTAL·LACIÓ, E**

$E \geq 1 - \frac{N_a}{N_e} = 1 - \frac{\quad}{\quad}$ → **E ≥**

▪ **NIVELL DE PROTECCIÓ DE LA INSTAL·LACIÓ** segons el valor de la eficiència mínima de la instal·lació, E

El valor del nivell de protecció de la instal·lació condiciona les característiques dels sistemes externs de protecció contra el llamp.

4	**0 ≤ E < 0,80**		→ la instal·lació de protecció contra el llamp **no és obligatòria**
3	**0,80 ≤ E < 0,95**		
2	**0,95 ≤ E < 0,98**		
1	**E ≥ 0,98**		
	* Edificis amb **altura > 43m**		→ la instal·lació de protecció contra el llamp **és obligatòria**
	* Edificis en els que es **manipulin substàncies** tòxiques, radioactives, altament inflamables o explosives.		

L'edifici No **disposarà d'un sistema de protecció al llamp**

Codi Tècnic de l'Edificació RD 314/2006 , RD 1371/2007 i les seves correccions d'errades (BOEs 20/12/2007 i 25/1/2008) Oficina Consultora Tècnica · Col·legi d'Arquitectes de Catalunya v.3 juliol 2011

SEGURETAT EN CAS D'INCENDI (DB-SI)

GARRETA ARQUITECTES. c/ Higini Anglès, 6 Àtic. Tarragona 43001. Tel. 977 214 968. Fax 977 231 788.
info@garreta-arquitectes.com www.garreta-arquitectes.com

Generalitat de Catalunya
Departament d'Interior
Direcció General de Prevenció, Extinció d'Incendis i Salvaments

FITXA D'APLICACIÓ CTE. Condicions de protecció contra incendis RD 314/2006, de 17 de març, pel qual s'aprova el Codi Tècnic de l'Edificació. RD 1371/2007, de 19 d'octubre, pel qual es modifica el RD 314/2006. BOE nº 22 de 25/01/2008 Correcció d'errors i errades del RD 314/2006. ORDEN VIV/984/2009, de 15 d'abril, per la qual es modifiquen determinats documents bàsics del Codi Tècnic de l'Edificació. RD 173/2010, de 19 de febrer, pel qual es modifica el Codi Tècnic de l'Edificació, en matèria d'accessibilitat i no discriminació de les persones amb discapacitat.	**EDIFICIS D'ÚS PÚBLICA** **CONCURRÈNCIA** **Data 17/12/2010**

ÀMBIT	Edifici o establiment destinat a alguns dels següents usos: cultural (destinats a restauració, espectacles, reunions, esports, esbarjo, auditoris, jocs i similars), religiós o de transport de persones.

1. ACCESSIBILITAT PER A BOMBERS (DB SI 5)		
ENTORN	Espais per a intervenció de bombers	Els edificis amb alçada d'evacuació > 9 m han de disposar d'un espai de maniobra amb les següents condicions: Amplada mínima lliure: 5 m Alçada lliure: la de l'edifici Separació màxima del vehicle a la façana de l'edifici: - Edificis fins 15 m d'alçada d'evacuació: 23 m - Edificis entre 15 i 20 m d'alçada d'evacuació: 18 m - Edificis de més de 20 m d'alçada d'evacuació: 10 m Distància màxima fins els accessos a l'edifici necessaris per poder arribar fins a totes les seves zones: 30 m Pendent màxima: 10% Resistència al punxonament : 100kN sobre 20 cm Ø
	Vials d'accés per als bombers	Els vials d'aproximació han de complir les següents condicions: Amplada mínima lliure: 3.5 m Alçada mínima lliure: 4.5 m Capacitat portant del vial: 20 kN/m^2
	Forats en façana	Condicions que han de complir els forats en façana: Facilitar l'accés en façana a cada una de les plantes de l'edifici, l'alçada d'ampit respecte el nivell de planta a la que s'accedeix ≤ 1.20 m. Dimensions horitzontals i verticals han de ser almenys 0.80 m i 1.20 m. Distància màxima entre eixos verticals de 2 forats consecutius ≤ 25 m.

2. LÍMITS A L'EXTENSIÓ DE L'INCENDI (DB SI 1, 2, 6)

2.1. Estructura: descripció i grau d'estabilitat al foc (forjats, bigues, suports i demés elements estructurals)

Requeriments a garantir en funció de: - l'alçada d'evacuació de l'edifici (**h**) - situació de plantes sobre rasant o plantes soterrani.	**Alçada d'evacuació de l'edifici (h)**			
	Plantes soterrani	**Plantes sobre rasant**		
		h ≤ 15m	**h ≤ 28**	**h > 28m**
Estructura general	R120 (R180 si **h** > 28m)	R90	R120	R180
En escales protegides	▪ R-30. (no s'exigeix R a escales especialment protegides)			
Vestíbul d'independència	▪ Parets EI 120 i portes amb la quarta part de la resistència al foc de l'element compartidor i com a mínim EI_2 30-C5			
Cobertes lleugeres (G_k ≤ 1kN/m²) i els seus suports	▪ R- 30 en cobertes lleugeres no previstes per evacuació d'ocupants i amb **h** < 28 m sobre rasant			
Estructura sustentant d'elements tèxtils (carpes)	▪ R30 (excepte quan l'element s'acrediti de classe M2 i que a l'assaig es perfora).			

2.2. Resistència al foc de les parets mitgeres, consideració de mur tallafoc

Elements verticals separadors amb d'altres edificis		▪ EI-120
FAÇANES	A la trobada amb elements que compartimenten sectors d'incendi, zones de risc especial alt o escales protegides o passadissos protegits.	• EI 60 en una franja de 1.00 m d'alçada per evitar propagació vertical. • EI 60 en una distància D en projecció horitzontal, en funció de l'angle α format pel pla de les façanes (taula punt 1.2 SI 2). En edificis diferents veïns, cada edifici complirà el 50% de D. • Materials que ocupen més del 10 %, classe B s3 d2 fins a 3,5 m d'alçada com a mínim i tota la façana quan tingui més de 18 m d'alçada.
CO BE RTE S	A la trobada amb elements que compartimenten sectors d'incendi o zones de risc	• Recrescut de 0.60 m per sobre de coberta; o bé: franja REI 60 de 0.50 m d'amplada mesurada des de el edifici adjacent i franja de 1.00 m d'amplada situada sobre la trobada amb la coberta. • Especificacions de distància entre elements amb EI < 60 en funció de la seva separació:

FITXA D'APLICACIÓ CTE. Condicions de protecció contra incendis

RD 314/2006, de 17 de març, pel qual s'aprova el Codi Tècnic de l'Edificació. RD 1371/2007, de 19 d'octubre, pel qual es modifica el RD 314/2006. BOE nº 22 de 25/01/2008 Correcció d'errors i errades del RD 314/2006. ORDEN VIV/984/2009, de 15 d'abril, per la qual es modifiquen determinats documents bàsics del Codi Tècnic de l'Edificació. RD 173/2010, de 19 de febrer, pel qual es modifica el Codi Tècnic de l'Edificació, en matèria d'accessibilitat i no discriminació de les persones amb discapacitat.

EDIFICIS D'ÚS PÚBLICA
CONCURRÈNCIA
Data 17/12/2010

<table>
<tr><td rowspan="3"></td><td rowspan="2">especial alt</td><td>Horitzontal (m)</td><td>>2,5</td><td>2,00</td><td>1,75</td><td>1,50</td><td>1,25</td><td>1,00</td><td>0,75</td><td>0,50</td><td>0</td></tr>
<tr><td>Vertical (m)</td><td>0</td><td>1,00</td><td>1,50</td><td>2,00</td><td>2,50</td><td>3,00</td><td>3,50</td><td>4,00</td><td>5,00</td></tr>
<tr><td>Materials de revestiment o acabat exterior, lluernaris, claraboies, ventilacions...</td><td colspan="10">• Reacció Broof (t1) quan ocupin mes del 10% del revestiment o acabat exterior de les zones a menys de 5 m de la projecció vertical de façana la resistència al foc de la qual no sigui com a mínim EI 60, incloent la cara superior dels voladissos amb sortint superior a 1m; també lluernaris, elements d'iluminació o ventilació.</td></tr>
<tr><td colspan="12">2.3. Sectors d'incendi : superfícies, resistència al foc del elements sectoritzadors</td></tr>
<tr><td>Sectors d'incendi</td><td colspan="11">• L'establiment respecte la resta de l'edifici.
• La caixa escènica (teatre, sala d'òpera, etc.)
• Zones d'usos subsidiaris:
o Residencial Habitatge (en tot cas)
o Administratiu, Comercial i/o Docent > 500 m²
o Aparcament > 100 m² (en tot cas si és robotitzat)
• S ≤ 2500 m² (5000 m^2 amb protecció per instal·lació automàtica d'extinció).
Excepcions:
• Espais de públic en seients fixes (cines, teatres, auditoris, sales de congressos,... museus, espais de culte religiós i recintes poliesportius, firals i similars) sempre que:.
• Estiguin compartimentats respecte altres zones mitjançant elements EI 120
• Evacuació mitjançant sortides de planta que comuniquin, a un sector de risc mínim a traves de vestíbuls d'independència o bé mitjançant sortides d'edifici.
• Materials de revestiment B-s1,do en parets i sostres i Bfl-s1 en sols
• Densitat de carrega de foc < 200 MJ/m^2 per materials de revestiment i de mobiliari fix.
• No existeixi en aquest espai cap zona habitable
• Espais diàfans: poden constituir un únic sector d'incendis que superi els límits de superfície construïda que s'estableix, sempre que almenys el 90% es desenvolupi en una planta, les seves sortides comuniquin directament a l'espai exterior, almenys el 75% del perímetre sigui façana i no existeixi sobre el recinte cap zona habitable.
• Sectors de risc mínim : Sense limitació de superfície.</td></tr>
<tr><td rowspan="3">Requeriments a garantir en funció de:
– l'alçada d'evacuació de l'edifici (h)
– situació de plantes sobre rasant o plantes soterrani.</td><td colspan="11">Alçada d'evacuació de l'edifici (h)</td></tr>
<tr><td rowspan="2">Plantes soterrani</td><td colspan="10">Plantes sobre rasant</td></tr>
<tr><td colspan="3">h ≤ 15m</td><td colspan="3">15 < h ≤ 28m</td><td colspan="4">h > 28m</td></tr>
<tr><td>Elements separadors de sectors (1)</td><td>EI 120
(EI 180 si h > 28)</td><td colspan="3">EI 90</td><td colspan="3">EI 120</td><td colspan="4">EI 180</td></tr>
<tr><td>Sector de risc mínim (2)</td><td>no s'admet</td><td colspan="10">EI 120</td></tr>
<tr><td>Portes de pas entre sectors</td><td colspan="11">▪ EI_2 t -C5, t es la meitat del temps de resistència al foc demanat a la paret a la que es trobi, o be la quarta part quan el pas es realitzi a través d'un vestíbul previ i de dues portes.</td></tr>
<tr><td>Caixa escènica</td><td colspan="11">▪ Sector d'incendi diferenciat amb elements EI 120 respecte la sala d'espectadors
▪ Tancament de boca per teló EI 60; acció auto/manual (maniobra de 30 s; pressió 0,4 kN/m^2)
▪ Cortina d'aigua d'acció auto/manual (dins i fora de l'escenari)
▪ Vestíbul d'independència en comunicacions amb la sala</td></tr>
<tr><td rowspan="4">Elements d'evacuació protegits</td><td colspan="2">Escala protegida i especialment protegida</td><td colspan="9">Compartiment EI 120; portes EI_2 60-C5; tapes EI 60.</td></tr>
<tr><td colspan="2">Vestíbul d'independència</td><td colspan="9">Compartiment EI 120 i portes amb la quarta part de la resistència al foc de l'element compartidor i com a mínim EI_2 30-C5.</td></tr>
<tr><td colspan="2">Ventilació o control de fums</td><td colspan="9">- Finestres o forats oberts a l'exterior de s ≥ 1 m^2 a cada planta
- Per un sistema de pressió diferencial
- Per conductes</td></tr>
<tr><td colspan="2">Finestres o forats en façana</td><td colspan="9">Distància d'elements EI < 60 en funció de l'angle α de façanes:
α (°) | 0 | 45 | 60 | 90 | 135 | 180
D (m) | 3,00 | 2,75 | 2,50 | 2,00 | 1,25 | 0,50</td></tr>
<tr><td>Ascensors que comuniquen plantes de sectors diferents i no estan continguts en escales protegides.</td><td colspan="11">Tots els accessos seran per portes E 30, o per vestíbuls d'independència amb una porta EI_2 30-C5, exceptuant quan es considerin dos sectors i l'inferior sigui de risc mínim o disposi de portes E 30 o vestíbul d'independència amb una porta EI_2 30-C5, el sector superior s'eximeix de les esmentades mesures.
Obligat vestíbul d'independència en accessos a recintes de risc especial.</td></tr>
</table>

FITXA D'APLICACIÓ CTE. Condicions de protecció contra incendis RD 314/2006, de 17 de març, pel qual s'aprova el Codi Tècnic de l'Edificació. RD 1371/2007, de 19 d'octubre, pel qual es modifica el RD 314/2006. BOE nº 22 de 25/01/2008 Correcció d'errors i errades del RD 314/2006. ORDEN VIV/984/2009, de 15 d'abril, per la qual es modifiquen determinats documents bàsics del Codi Tècnic de l'Edificació. RD 173/2010, de 19 de febrer, pel qual es modifica el Codi Tècnic de l'Edificació, en matèria d'accessibilitat i no discriminació de les persones amb discapacitat.	**EDIFICIS D'ÚS PÚBLICA** **CONCURRÈNCIA** **Data 17/12/2010**

Cambres, patis o conductes que travessen elements de compartimentació	Tancament o barrera interior d'almenys la mateixa *resistència al foc* exigible a l'element travessat. Tapes de registre amb el 50% de la *resistència al foc* del tancament. Els conductes no estancs es limiten a 3 plantes i 10 m de desenvolupament vertical on els elements no siguin B-s3,d2; B_L-s3,d2 o millor. Cal garantir la EI en els passos d'instal·lacions, excepte quan la secció de pas < 50 cm^2.

2.4. Locals de risc especial (*) : condicions d'aplicació

		RISC BAIX	RISC MIG	RISC ALT
LOCALS DE RISC ESPECIAL	Elements estructurals	R 90	R 120	R 180
	Parets i sostres	EI 90	EI 120	EI 180
	Vestíbul d'independència	-	SI	SI
	Portes d'entrada	EI_2 45-C5	EI_2 30-C5 (les dues)	EI_2 45-C5 (les dues)
	Revestiment parets i sostres	B-s1,d0	B-s1,d0	B-s1,d0
	Revestiment terres	B_{FL}-s1	B_{FL}-s1	B_{FL}-s1

2.5. Reacció al foc dels materials

MATERIALS DE REVESTIMENT	En recintes protegits	Terres	C_{FL}-s1
		Parets i sostres	B-s1, d0
	En recorreguts normals	Terres	E_{FL}
		Parets i sostres	C-s2, d0 Tancaments formats per elements tèxtils (carpes i/o lones): M2 conforme a UNE 23727:1990
	En falsos sostres o terres elevats o aquells que, sent estancs, continguin instal·lacions susceptibles d'iniciar o propagar un incendi	Terres	B_{FL}-s2
		Parets i sostres	B-s3, d0
	Elements decoratius i mobiliari	• Butaques i seients fixes tapissats: – Tapissats: Parts 1 i 2 de la norma UNE-EN 1021:2006 • Elements tèxtils suspesos, com telons, cortines, etc: – Classe 1 conforme a la norma UNE-EN 13773:2003	
COMPONENTS ELÈCTRICS		Segons reglament específic	

3. CONDICIONS D'EVACUACIÓ D'OCUPANTS (DB SI 3, DB SUA 1 a 5)

OCUPACIÓ	Densitat d'ocupació (persones per unitat de superfície útil)	1 persona / 0,25 m^2	▪ zones per a espectadors dempeus
		1 persona / seient	▪ zones destinades a espectadors amb seients definits en el projecte
		1 persona / 0,5 m^2	▪ zones destinades a espectadors asseguts amb seients sense definir ▪ zones de públic en discoteques
		1 persona / 1 m^2	▪ zones de públic dempeus en bars, cafeteries, etc. ▪ salons d'ús múltiple en edificis per congressos, hotels, etc.
		1 persona / 1,2 m^2	▪ zones de públic de "menjar ràpid" (hamburgueseries, pizzeries, etc.)
		1 persona / 1,5 m^2	▪ zones de públic de gimnasos sense aparells. ▪ zones de públic assegut en bars, cafeteries, restaurants, etc.
		1 persona / 2 m^2	▪ sales d'espera, sales de lectura en biblioteques, zones d'ús públic en museus, galeries d'art, fires i exposicions, etc. ; vestíbuls generals, zones d'ús de públic en plantes de soterrani, baixa i entresòl; vestíbuls, vestuaris, camerinos o altres dependències similars i annexes a sales d'espectacles i de reunió. ▪ zones de bany de piscines públiques.
		1 persona / 3 m^2	▪ vestuaris de piscines públiques. ▪ lavabos de planta
		1 persona / 4 m^2	▪ zones d'estança pública en piscines descobertes.
		1 persona / 5 m^2	▪ zones de públic amb aparells de gimnasos.

FITXA D'APLICACIÓ CTE. Condicions de protecció contra incendis

RD 314/2006, de 17 de març, pel qual s'aprova el Codi Tècnic de l'Edificació. RD 1371/2007, de 19 d'octubre, pel qual es modifica el RD 314/2006. BOE nº 22 de 25/01/2008 Correcció d'errors i errades del RD 314/2006. ORDEN VIV/984/2009, de 15 d'abril, per la qual es modifiquen determinats documents bàsics del Codi Tècnic de l'Edificació. RD 173/2010, de 19 de febrer, pel qual es modifica el Codi Tècnic de l'Edificació, en matèria d'accessibilitat i no discriminació de les persones amb discapacitat.

EDIFICIS D'ÚS PÚBLICA
CONCURRÈNCIA
Data 17/12/2010

		1 persona / 10 m^2	▪ zones d'us administratiu. ▪ zones de públic en terminals de transport. ▪ zones de servei de bars, restaurants, cafeteries, etc.
		1 persona / 40 m²	▪ arxius i magatzems
	Zones d'ocupació nul·la	▪ Zones d'ocupació ocasional i zones accessibles únicament a efectes de manteniment (sala de màquines, locals per material de neteja).	
ESPAI EXTERIOR SEGUR		▪ S > 0,50 m^2 / persona, en un radi de 0,1 P m (P = número d'ocupants previstos per la sortida; no necessari si P<50). ▪ A més de 15 m de la façana en espais no comunicats amb la xarxa viària o altres espais oberts. ▪ Permet la dissipació de calor i fums; accessible per bombers. ▪ Pot ser la coberta d'edifici estructuralment independent del edifici que hi surt sempre que l'incendi no pugi afectar ambdós edificis.	
3.1. Elements d'evacuació			
PORTES PASSOS	Dimensionat	▪ Capacitat: A ≥ P / 200 ▪ Amplada ≥ 0.80m (tota fulla de porta no pot ser menor que 0.60m, ni superar 1.23m).	
	Característiques	▪ Abatibles d'eix vertical i fàcilment operables si P>50 persones. ▪ Obertura en sentit d'evacuació si P>100 persones o bé en caixa escènica i en recinte ▪ d'ocupació > 50. ▪ Les portes giratòries han de tenir portes abatibles d'obertura manual al seu costat. ▪ Les portes automàtiques han de tenir un sistema que en cas de fallada asseguri que resten obertes	
	Passos entre fileres de seients (Localitats)	**Localitats de seient en sales (cines, teatres, auditoris, etc.):** • Màxim de 12 seients en fila de sortida única; pas de A ≥ 30 cm fins a 7 seients i 2,5 cm més per cada seient addicional. • En files amb sortida pels dos extrems, pas de A ≥ 30 cm fins a 14 seients i 1,25 cm més per cada seient addicional. Per 30 seients o més: A ≥ 50 cm. Cada 25 files, com a màxim, cal un passadís transversal d'amplada ≥ 1,20 m	
		Localitats de seient a l'aire lliure (estadis, etc.): • Fons de files de 0,85 m de fons, 0,40 m de seient i 0,45 m de pas (art. 28 del REP/82). • Passos en graderia de 1,80 m per 300 espectadors, amb un augment de 0,60 m per cada 250 més o fracció (art. 28 del REP/82). • Màxim de 18 seients entre dos passos (art. 28 del REP/82). Cada 12 files cal un passadís transversal d'amplada ≥ 1,20 m (art. 28 del REP/82).	
		Localitats de graderia per més de 3000 espectadors dempeus: • Pendent < 50% • Màxima longitud de fila: 20 m amb doble accés; 10 m amb accés per un sol extrem. • Màxima altura de cota respecte d'una sortida de graderia: 4 m. Barreres ≥ 1100 mm d'altura en pendents > 6% (davant la primera fila complint especificacions de SU 5)	
PASSADISSOS I RAMPES		Passadissos i rampes no protegits: ▪ Capacitat: A ≥ P / 200 ▪ Amplada ≥ 1 m (0.80 m en passeres d'escena i altres de P ≤ 10 persones habituals)	Passadissos protegits: ▪ P ≤ 3 S + 200 A ▪ Amplada mínima 1,00 m (1,20 m en zones de públic) (0.80 m si P ≤ 10 persones, usuaris habituals)
		▪ Rampes per més de 10 persones: longitud ≤ 15 m i pendent ≤ 12% Excepcions per a itineraris accessibles:	
		Longitud rampa: < 3 m	< 6 m	En la resta de casos
		Pendent rampa: ≤ 10%	≤ 8%	≤ 6%

ESCALES	Tipologia	**No protegides**	**Protegides**	**Especialment protegides**
	Evacuació descendent	Per **h** ≤ 10 m	Per **h** ≤ 20 m	S'admet en tot cas
		A ≥ P / 160	E ≤ 3 S + 160 A_s	
		Amplada mínima segons nº de persones:	0,80 si P ≤25 persones 0,90 si P ≤50 persones 1,00 si P ≤100 persones 1,10 si P >100 persones	
	Evacuació ascendent	Per **h** ≤ 2.80 m Per P ≤ 100 fins **h** ≤ 6 m	S'admet en tot cas	
		A ≥ P / (160 – 10 **h**)	E ≤ 3 S + 160 A_s	

FITXA D'APLICACIÓ CTE. Condicions de protecció contra incendis

RD 314/2006, de 17 de març, pel qual s'aprova el Codi Tècnic de l'Edificació. RD 1371/2007, de 19 d'octubre, pel qual es modifica el RD 314/2006. BOE nº 22 de 25/01/2008 Correcció d'errors i errades del RD 314/2006. ORDEN VIV/984/2009, de 15 d'abril, per la qual es modifiquen determinats documents bàsics del Codi Tècnic de l'Edificació. RD 173/2010, de 19 de febrer, pel qual es modifica el Codi Tècnic de l'Edificació, en matèria d'accessibilitat i no discriminació de les persones amb discapacitat.

EDIFICIS D'ÚS PÚBLICA
CONCURRÈNCIA
Data 17/12/2010

		Amplada mínima segons nº de persones: 0,80 si P ≤25 persones 0,90 si P ≤50 persones 1,00 si P ≤100 persones 1,10 si P >100 persones		
	Vestíbul d'independència	No es demana	No es demana	Des de zones de circulació. Espai lliure ≥ 0,5 m
	Tramades	▪ Altura salvada ≤ 3.20 m. ▪ ≥ 3 esglaons (excepte en zones d'ús restringit).		
	Esglaons H = petjada C = altura	540 mm ≤ 2C + H ≤ 700 mm H ≥ 280 mm; C en tramades rectes o corbes compresa entre 130 y 185 mm. Per evacuació ascendent: amb davanter i sense volada. (Tramades corbes i escales d'accés restringit a SU 1)		
	Passamans	▪ A un costat per alçada > 555 mm. ▪ Als 2 costats si amplada lliure d'escala ≥ 1.20 m. ▪ Ha de tenir passamà intermedi si amplada lliure > 4,00 m.		
ELEMENTS A L'AIRE LLIURE		PASSOS i RAMPES	Capacitat: A ≥ P / 600	-Quan aquests elements condueixin a espais interiors, es dimensionaran com elements interiors, excepte: -Quan siguin escales o passadissos protegits que només serveixin per evacuar les zones a l'aire lliure i condueixin directament a sortides d'edifici -Quan discorrin per un espai amb seguretat equivalent a la d'un sector de risc mínim
		ESCALES	Capacitat: A ≥ P / 480	
3.2. Recorreguts d'evacuació				
COMPATIBILITAT Per establiments integrats en edifici d'altre ús		▪ sortides i recorreguts (no d'emergència) fins a un espai exterior segur independents de la resta de l'edifici. ▪ Sortides d'emergència compatibles però accessibles per *vestíbul d'independència*.		
		Excepcions per establiments integrats en centres comercials ▪ de S ≤ 500m²: poden compatibilitzar amb el centre, bé la sortida habitual o la d'emergència ▪ de S > 500m²: sortides d'emergència independents de zones comuns del centre.		
Altura ascendent màxima		▪ 4m fins a sortida de planta ▪ 6m fins espai exterior segur Excepcions: ▪ Zones d'ocupació nul·la ▪ Zones ocupades únicament per personal de manteniment o control de serveis.		
Nombre de sortides i recorreguts* màxims (* Els recorreguts es poden augmentar un 25 % si el sector disposa d'extinció automàtica)		1 sortida		- Ocupació ≤ 100 persones - Recorreguts ≤ 25 m (*31,2m) o bé ≤ 50 m (*62,5m) si ocupació < 25 persones i sortida directa a espai exterior segur o espai a l'aire lliure amb risc d'incendi irrellevant (terrassa, coberta edifici...) - Altura d'evacuació descendent < 28 m - Altura d'evacuació ascendent < 10 m - No hi ha recorreguts per mes de 50 persones on l'evacuació ascendent sigui > 2 m
		Més d'una sortida		- Recorreguts d'evacuació < 50m (* 62,5m). excepte en espais a l'aire lliure sense risc d'incendi (terrasses, cobertes...)< 75 m - Longitud sense alternativa: longitud màxima admissible en cas d'una única sortida
		Més d'una sortida d'edifici		- Quan calgui per l'ocupació de planta o bé per tenir més d'una escala descendent o més d'una escala ascendent.
		Locals de risc especial		- Recorreguts evacuació ≤ 25m (* 31,2m)
Desembarcament d'escales a planta baixa		- Ocupació afegida d'escala: Persones ≤ 160A - En escales protegides: recorregut <15m fins *sortida d'edifici* (no s'aplica en zona de risc mínim)		

FITXA D'APLICACIÓ CTE. Condicions de protecció contra incendis RD 314/2006, de 17 de març, pel qual s'aprova el Codi Tècnic de l'Edificació. RD 1371/2007, de 19 d'octubre, pel qual es modifica el RD 314/2006. BOE nº 22 de 25/01/2008 Correcció d'errors i errades del RD 314/2006. ORDEN VIV/984/2009, de 15 d'abril, per la qual es modifiquen determinats documents bàsics del Codi Tècnic de l'Edificació. RD 173/2010, de 19 de febrer, pel qual es modifica el Codi Tècnic de l'Edificació, en matèria d'accessibilitat i no discriminació de les persones amb discapacitat.	**EDIFICIS D'ÚS PÚBLICA** **CONCURRÈNCIA** **Data 17/12/2010**

3.3. Senyalització i enllumenat d'emergència		
Senyalització	- **SORTIDA**: En recintes > 50 m^2 - **SORTIDA D'EMERGÈNCIA**: totes - **RECORREGUTS**: davant la sortida de recintes > 100 persones i en tot canvi de direcció.	
Característiques dels senyals UNE 23-034	Visibles amb fallada del subministrament d'il·luminació normal	Per fotoluminescència, segons UNE 23-035-4:20031:2003, UNE 23035-2:2003 i UNE 23035-4:2003 i el seu manteniment segons UNE 23035-3:2003
Enllumenat d'emergència	- En tots els recorreguts d'evacuació - En tots els recintes d'ocupació > 100 persones	
Enllumenat de abalisament	- En graons i rampes d'activitats que es desenvolupin amb un baix nivell d'iluminació.	
Senyalització itineraris accessibles	- La senyalització dels mitjans d'evacuació anirà acompanyada del SIA (Símbol Internacional d'Accessibilitat per a la mobilitat). - Els itineraris que condueixin a una zona de refugi o a un sector d'incendi alternatiu previst per a l'evacuació de persones amb discapacitat s'acompanyaran, a més a més, del rètol "ZONA DE REFUGI".	
3.4. Evacuació de persones amb discapacitat en cas d'incendi		
Evacuació	- En edificis amb **h>10 m,** tota planta (excepte ocupació nul·la) que no disposi de sortida d'edifici accessible, caldrà: ▪ un pas cap a un **sector d'incendi alternatiu** mitjançant sortida de planta accessible, o bé ▪ una **zona de refugi** amb: - 1 plaça per a usuari amb cadira de rodes per cada 100 ocupants. - 1 plaça per a usuari amb mobilitat reduïda per cada 33 ocupants.	
Itineraris accessibles	La comunicació entre una **zona accessible** i una **sortida d'edifici**, una **zona de refugi** o un **sector d'incendi alternatiu** s'efectuarà a través d'un itinerari accessible.	
4. RECURSOS PER A LA LLUITA CONTRA INCENDIS (DB SI 4)		
4.1. Detecció i alarma		
Detecció d'incendi [3]	Per Sc>1000 m^2	
Alarma [4]	Per ocupació > 500 persones. - El sistema ha de ser apte per emetre missatges de megafonia.	
4.2. Mitjans d'extinció		
Hidrants exteriors [5]	En general: - 1 hidrant per Sc compresa entre 5000 m^2 i 10000 m^2 . - 1 hidrant més per cada 10000 m^2 més o fracció. En cines, teatres, auditoris i discoteques per Sc > 500 m^2 En recintes esportius per Sc > 5.000 m^2	
	Sempre hidrants per **h** descendent > 28 m o **h** ascendent > 6 m.	
Extintors	**Capacitat** 21A-113B	- En cada planta: a 15 m de recorregut, - En zones de risc especial [6]
Columna seca	Per **h** > 24 m.	
Boques d'incendi equipades	- Per Sc > 500 m^2 (BIE-25) - En zones de RISC ALT per combustibles sòlids (BIE-45)	
Instal·lació automàtica d'extinció	- Per **h** > 80 m. - En cuines amb potència instal·lada ≥ 50kW - En caixa escènica - En centres de transformació de RISC ALT	
Cortina d'aigua	Protegint el teló de boca de la caixa escènica	
Control de fums d'incendi	- Per ocupació > 1000 persones - En caixa escènica - En atris d'ocupació i/o sortida per > 500 persones	
Ascensor d'emergència [7]	Per **h** > 28 m. (1 ascensor accessible per cada 1.000 ocupants o fracció)	

FITXA D'APLICACIÓ CTE. Condicions de protecció contra incendis RD 314/2006, de 17 de març, pel qual s'aprova el Codi Tècnic de l'Edificació. RD 1371/2007, de 19 d'octubre, pel qual es modifica el RD 314/2006. BOE nº 22 de 25/01/2008 Correcció d'errors i errades del RD 314/2006. ORDEN VIV/984/2009, de 15 d'abril, per la qual es modifiquen determinats documents bàsics del Codi Tècnic de l'Edificació. RD 173/2010, de 19 de febrer, pel qual es modifica el Codi Tècnic de l'Edificació, en matèria d'accessibilitat i no discriminació de les persones amb discapacitat.	**EDIFICIS D'ÚS PÚBLICA** **CONCURRÈNCIA** **Data 17/12/2010**

Senyalització de mitjans manuals p.c.i. UNE 23-033-1	Visibles permanentment; característiques com a 3.3

Notes:

(1) Considerant l'acció del foc a l'interior del sector excepte en els sectors de risc mínim
(2) Sector de risc mínim: a) estar destinat exclusivament a circulació i no constitueix sector sota rasant; b) Q≤40MJ/m² en el conjunt del sector i Q≤50 MJ/m² en qualsevol dels recintes continguts en el sector, considerant la càrrega de foc aportada, tan pels elements constructius com pel contingut propi de l'activitat; c) estar separat de qualsevol altra zona de l'edifici que no tingui la consideració de sector de risc mínim mitjançant elements EI 120 i la comunicació amb aquestes zones es fa a través de vestíbuls d'independència; d) tenir resolta l'evacuació, des de tots els punts, mitjançant sortides directes a espai exterior segur
(3) El sistema inclou detectors automàtics
(4) El sistema d'alarma transmetrà senyals visuals a més de les acústiques.
(5) L'hidrant en via pública ha d'estar a<100m de la façana accessible i pot estar connectat a la xarxa pública d'abastament d'aigua
(6) Un extintor a l'exterior del local o zona i pròxim a la porta d'accés (pot servir a diversos locals). Dins el local o zona s'instal·laran els que calgui per cobrir en recorregut real (inclòs el de l'exterior): a) <15m en risc mig o baix; b) <10m en risc alt
(7) Les característiques de l'ascensor d'emergència s'inclouen a l'annex SI A de terminologia.

(*) Classificació dels locals i zones de risc especial integrats en edificis (s'exclouen els equips situats a la coberta)

	RISC BAIX	RISC MIG	RISC ALT
En particular: Taller o magatzem de decorats, vestuari, etc.	------	100<V ≤200 m^3	V>200 m^3
En general: Tallers de manteniment, Magatzems d'elements combustibles (mobiliari, teles, neteja, etc.) Arxius de documents, dipòsits de llibres, etc.	100<V ≤200 m^3	200<V ≤400 m^3	V>400 m^3
Magatzem de residus	5<S ≤15 m²	15<S ≤30 m²	S>30 m²
Aparcament de vehicles d'una viv. unif. o bé la S no superi els 100 m²	En tot cas	-------	-------
Cuines* segons potència instal·lada (1 kW/litre d'oli) Veure condicions particulars de campanes, conductes, filtres i ventiladors	20<P ≤30 kW	30<P ≤50 kW	P>50 kW
Bugaderies. Vestuaris de personal. Camerinos (excepte sup.WC)	20<S ≤100 m²	100<S ≤200 m²	S>200 m²
Sales de calderes segons potència útil nominal (P)	70<P ≤200 kW	200<P ≤600 kW	P>600 kW
Sales de màquines en instal·lacions de clima (segons RITE)	En tot cas	-------	-------
Sales de maquinària frigorífica a base d'amoníac	-------	En tot cas	-------
Sales de maquinària frigorífica a base d'halogenats	P ≤400 kW	P>400 kW	-------
Magatzem per combustible sòlid de calefacció	S ≤3 m²	S>3 m²	-------
Local de comptadors d'electricitat i de quadre generals de distribució	En tot cas	-------	-------
Centre de transformació amb aïllament dielèctric sec o de líquid amb punt d'inflamació > 300 °C	En tot cas	-------	-------
Centre de transformació amb dielèctric de punt d'inflamació ≤300 °C - per potència instal·lada P total: - per potència instal·lada en cada transformador:	P ≤2520 kVA P ≤630 kVA	2520<P ≤4000 kVA 630<P ≤1000 kVA	P>4000 kVA P>1000 kVA
Sala de màquines d'ascensor	En tot cas	-------	-------
Sala de grups electrògens	En tot cas	-------	-------

* Les cuines no tindran la consideració de local de risc especial en cas que disposin d'un sistema d'extinció automàtica, sigui quina sigui la potència instal·lada.

RENDIMENT DE LES INSTAL·LACIONS TÈRMIQUES (DB-HE2)

GARRETA ARQUITECTES. c/ Higini Anglès, 6 Àtic. Tarragona 43001. Tel. 977 214 968. Fax 977 231 788.
info@garreta-arquitectes.com www.garreta-arquitectes.com

GARRETA ARQUITECTES. c/ Higini Anglès, 6 Àtic. Tarragona 43001. Tel. 977 214 968. Fax 977 231 788.
info@garreta-arquitectes.com www.garreta-arquitectes.com

Ref. del projecte: 2273-000 REHABILITACIÓ LOCAL SOCIAL

Reglament d'instal·lacions Tèrmiques en els Edificis RD 1027/2007, (BOE 29/08/2007, correcció d'errades BOE 28/02/2008) Oficina Consultora Tècnica · Col·legi d'Arquitectes de Catalunya v.2 juny 2008

DADES DE L'EDIFICI O LOCAL

Ús previst *(1)*

Administratiu		**Comercial**		**Docent**		**Pública concurrència**	✓	**Residencial habitatge**		**Residencial públic**		**Sanitari**	

Tipus d'intervenció en l'edifici o local *(2)*

Nova construcció		**Canvi d'ús**		**Rehabilitació** *(2)*	✓	**Altres intervencions en edifici o local existent**	

Tipus d'intervenció en les instal·lacions

Nova instal·lació		**Reforma de la instal·lació**	✓	- Canvi del tipus d'energia		
				- Incorporació d'energies renovables *(3)*		
				- Altres:	- Incorporació de nous subsistemes de climatització o de producció d'ACS o la modificació dels existents. - Substitució dels subsistemes de climatització o de producció d'ACS o l'ampliació del nombre d'equips de generadors de calor o fred. - El canvi d'ús previst de l'edifici. *(4)*	✓

CARACTERÍSTIQUES GENERALS DE LES INSTAL·LACIONS TÈRMIQUES

Objecte

Climatització *(5)*		**Calefacció** *(6)*		**Refrigeració***(7)*		**Ventilació** *(8)*		**Producció d'aigua calenta sanitària, (ACS)** *(9)*	✓

Tipus d'instal·lació

Individual		Nombre d'individuals	Calor		Suma de Potències individuals previstes*(11)*	Calor	0,00 kW	**Centralitzada**		Calor	kW
			Fred			Fred	0,00 kW			Fred	kW

Centrals de producció de calor o fred

Caldera		**Caldera mixta**		**Unitat autònoma compacta**		**Unitat autònoma partida**		**Bomba de calor**		**Planta refredadora**		**Captadors solars**		**Altres** *(10)*	

Previsió de potència tèrmica nominal total, P

Calor *(11)*	0,00 **kW**	**Fred** *(11)*	0,00 **kW**	**Solar** *(12)*	P equip recolzament	**kW**
					P equivalent (0,7 kW/m^2 x S $_{captadors}$)	0,00 **kW**

Fonts d'energia previstes

Electricitat	✓	**Combustible gasós**		**Combustible líquid**		**Energia solar**		**Altres**	

CARACTERÍSTIQUES ESPECÍFIQUES DE LA INSTAL·LACIÓ SOLAR

Objecte

ACS	✓	**Calefacció**		**Climatització**		**Escalfament d'aigua del vas de les piscines**			

Dades de la instal·lació

Demanda energètica anual estimada *(13)*	kWh	**Cobertura anual estimada** *(13)*	%	**P tèrmica de l'equip de recolzament** *(12)*	kW

Captació

Individual		**Col·lectiva**		**Superfície de captació total prevista** *(13)*	m^2	**Potència tèrmica equivalent** P = 0,7 kW/m^2 x S $_{captadors}$ *(12)*	0,00 kW

Acumulació

Individual	✓	**Col·lectiva**		**Volum d'acumulació total** *(13)*	80 litres	**Nombre de dipòsits**	1 Ut.

DOCUMENTACIÓ TÈCNICA per donar compliment al RITE i a la Instrucció 4/2008 *(14)*	**No cal documentació**		**a) P calor i/o fred < 5 kW**	
			b) Producció ACS –amb escalfadors instantanis, escalfadors acumuladors, termos elèctrics- amb P individual o suma de P ≤ 70 kW	✓
			c) Sistemes solars d'un únic element prefabricat	
			d) Reforma d'instal·lació per incorporar energia solar P < 5 kW (0,7 W/m^{2}x m^2)	
	MEMÒRIA TÈCNICA		**- 5 kW ≤ P calor i/o fred ≤ 70 kW** Elaborada per l'empresa instal·ladora-mantenidora, sobre impresos oficials quan la instal·lació hagi estat executada.	
	PROJECTE *(15)*	**- P calor i/o fred > 70 kW:**	**- Projecte de la instal·lació integrat en el projecte de l'edifici,** *o bé*	
			- Projecte específic de la instal·lació elaborat per altres tècnics: cal fer referència del contingut i l'autor	

EXIGÈNCIES TÈCNIQUES DE LES INSTAL·LACIONS TÈRMIQUES

			Projecte
General	**En l'àmbit del CTE:**	*"**Els edificis disposaran d'instal·lacions tèrmiques apropiades** destinades a proporcionar el benestar tèrmic dels seus ocupants, regulant el rendiment de les mateixes i dels seus equips.* *Aquesta exigència es desenvolupa en el vigent Reglament d'Instal·lacions tèrmiques, RITE, i la seva aplicació quedarà definida en el projecte de l'edifici".*	**CTE HE 2** ✓
	En l'àmbit del RITE:	*"Les **instal·lacions tèrmiques** s'han de dissenyar i calcular, executar, mantenir i utilitzar de manera que es compleixin les exigències de benestar i higiene, eficiència i seguretat que estableix el RITE i de qualsevol altra reglamentació o normativa que pugui ésser d'aplicació a la instal·lació projectada".*	**RITE** ✓ **CTE** HE 4, HS 3, HR **D. 21/2006** Ecoeficiència Prevenció i control de la legionel·losi ✓

Benestar i Higiene	*"Les instal·lacions tèrmiques s'han de dissenyar i calcular, executar, mantenir i utilitzar de manera que s'obtingui una qualitat tèrmica de l'ambient, una qualitat de l'aire interior i una qualitat de la dotació d'aigua calenta sanitària que siguin acceptables per als usuaris de l'edifici sense que es produeixi menyscabament de la qualitat acústica de l'ambient, complint els requisits següents:*		RITE **IT 1.1** ✓
	Qualitat tèrmica de l'ambient	*"Les instal·lacions tèrmiques permetran mantenir els paràmetres que defineixen l'ambient tèrmic dins d'un interval de valors determinats a fi de mantenir unes **condicions ambientals confortables per als usuaris** dels edificis."*	RITE **IT 1.1.4.1** ✓
	Qualitat de l'aire interior	*"Les instal·lacions tèrmiques permetran mantenir una **qualitat de l'aire interior** acceptable, en els locals ocupats per les persones, eliminant els contaminants que es produeixin de forma habitual durant l'ús habitual dels mateixos, aportant un cabal suficient d'aire exterior i garantint l'extracció i expulsió de l'aire viciat."*	RITE **IT 1.1.4.2** ✓
		(*) En l'àmbit del CTE, cal disposar d'un sistema de ventilació que garanteixi l'exigència bàsica HS 3 "Qualitat de l'aire interior": **- Ventilació de l'interior dels habitatges** →	CTE **DB HS 3**
		- Ventilació en la resta d'edificis → s'aplicaran criteris anàlegs al CTE DB HS3	RITE **IT 1.1.4.2** ✓
	Higiene	*"Les instal·lacions tèrmiques permetran proporcionar una **dotació d'aigua calenta sanitària**, en condicions adequades, per a la higiene de les persones."*	RITE **IT 1.1.4.3** Prevenció i control de la legionel·losi ✓
	Qualitat de l'ambient acústic	*"En condicions normals d'utilització, el risc de molèsties o malalties produïdes pel **soroll i les vibracions** de les instal·lacions tèrmiques estarà limitat."*	RITE **IT 1.1.4.4** CTE **DB HR** ✓

Eficiència energètica	*"Les instal·lacions tèrmiques s'han de dissenyar i calcular, executar, mantenir i utilitzar de manera que es redueixi el consum d'energia convencional de les instal·lacions tèrmiques i, com a conseqüència, de les emissions de gasos d'efecte hivernacle i altres contaminants atmosfèrics, mitjançant la utilització de sistemes eficients energèticament, de sistemes que permetin la recuperació d'energia i la utilització d'energies renovables i de les energies residuals, complint els requisits següents:*		RITE **IT 1.2** ✓
	Rendiment energètic	*"Els equips de generació de calor i fred, així com els destinats al moviment i transport de fluids, es seleccionaran en ordre a aconseguir que les seves prestacions, en qualsevol condició de funcionament, estiguin el més a prop possible al **seu règim de rendiment màxim**."*	RITE **IT 1.2.4.1**
	Distribució de calor i fred	*"Els equips i les conduccions de les instal·lacions tèrmiques han de quedar **aïllats tèrmicament**, per aconseguir que els fluids portadors arribin a les unitats terminals amb temperatures pròximes a les de sortida dels equips de generació ."*	RITE **IT 1.1.4.2**
	Regulació i control	*"Les instal·lacions estaran dotades dels sistemes de regulació i control necessaris perquè es puguin **mantenir les condicions de disseny** previstes en els locals climatitzats, ajustant, al mateix temps, **els consums d'energia a les variacions de la demanda tèrmica, així com interrompre el servei**.""*	RITE **IT 1.1.4.3** ✓
	Comptabilització de consums	*"Les instal·lacions tèrmiques han d'estar equipades amb sistemes de **comptabilització perquè l'usuari conegui el seu consum d'energia**, i per permetre el **repartiment de despeses** d'explotació en funció del consum, entre diferents usuaris, quan la instal·lació satisfaci la demanda de diferents usuaris."*	RITE **IT 1.1.4.4** ✓
	Recuperació d'energia	*"Les instal·lacions tèrmiques incorporaran subsistemes que permetin l'estalvi, la **recuperació d'energia i l'aprofitament d'energies residuals**."*	RITE **IT 1.1.4.5**
	Utilització d'energies renovables	*"Les instal·lacions tèrmiques **aprofitaran les energies renovables** disponibles, amb l'objectiu de cobrir amb elles una part de les necessitats de l'edifici."*	RITE **IT 1.1.4.6**
		(*) En l'àmbit del CTE HE 4 — **Instal·lacions tèrmiques per a la producció d'ACS:** - Si la demanda d'ACS és ≥ 50 l/dia a 60ºC - Escalfament de l'aigua de piscines climatitzades	CTE **DB HE 4** **D. 21/2006** Ecoeficiència

Seguretat	*"Les instal·lacions tèrmiques s'han de dissenyar i calcular, executar, mantenir i utilitzar de manera que es previngui i es redueixi a límits acceptables el **risc de patir accidents i sinistres** capaços de produir danys i perjudicis a les persones, flora, fauna, bens o el medi ambient, així com d'altres fets susceptibles de produir en els usuaris **molèsties i malalties**."*		RITE **IT 1.3** ✓

Reglament d'Instal·lacions Tèrmiques en els Edificis RD 1027/2007, (BOE 29/08/2007, correcció d'errades BOE 28/02/2008) Oficina Consultora Tècnica · Col·legi d'Arquitectes de Catalunya v.2 juny 2008

Reglament d'Instal·lacions Tèrmiques en els Edificis RD 1027/2007, (BOE 29/08/2007, correcció d'errades BOE 28/02/2008) Oficina Consultora Tècnica · Col·legi d'Arquitectes de Catalunya v.2 juny 2008

NOTES

(1) A efectes del RITE, el seu Annex de Terminologia diferencia els següents usos (que condicionen les sales de calderes):

- **Edificis o locals institucionals:** Hospitals, residències d'avis, col·legis i centres d'ensenyament infantil, primària, secundari i similars, etc.
- **Edificis o locals de pública concurrència:** Teatres, cinemes, sales d'exposicions, biblioteques, museus, sales d'espectacles i activitats recreatives, locals de culte, estacions de transport, centres d'ensenyament universitari, i similars.

(2) El CTE DB HE 2 remet al RITE vigent per donar compliment a l'exigència de rendiment energètic de les instal·lacions tèrmiques. Per tant, per determinar si en les intervencions en edificis existents cal complimentar el RITE, caldrà revisar conjuntament l'àmbit d'aplicació del RITE (art. 2 Part I) i del CTE (art. 2 de la LOE, art. 2 de la Part I del CTE). Podeu consultar el document "Àmbit d'aplicació del CTE".

En l'àmbit del CTE, s'entén per **rehabilitació d'edificis**, intervencions generals que tinguin per objecte l'adequació funcional, estructural o la modificació del nombre o superfície dels habitatges.

(3) A partir de l'àmbit d'aplicació general del CTE, en algunes intervencions en edificis existents s'haurà d'incorporar un sistema solar de producció d'ACS: per exemple, en rehabilitació d'edificis en els que existeixi una demanda d'ACS ≥ 50 litres a Tª 60 ºC .

(4) L'àmbit del CTE inclou també el canvi d'ús de l'establiment.

(5) **Climatització:** procés que controla temperatura, humitat relativa i qualitat de l'aire dels espais.

(6) **Calefacció:** procés que controla temperatura de l'aire dels espais amb càrrega negativa (escalfa).

(7) **Refrigeració:** procés que controla temperatura de l'aire dels espais amb càrrega positiva (refreda).

(8) **Ventilació:** procés que renova l'aire dels locals. Qualsevol edifici o local en l'àmbit del CTE, ha de disposar d'un sistema de ventilació per garantir la qualitat de l'aire interior, segons l'exigència bàsica HS 3. En el cas d'edificis d'habitatges es pot garantir aplicant el Document bàsic DB HS3. Podeu consultar la "Guia de procediment de predimensionament dels sistemes de ventilació. Aplicació pràctica a un edifici d'habitatges". En la resta de casos, aplicant el RITE IT 1.1.4.2 "Exigència de qualitat de l'aire interior".

(9) Quan es preveu una instal·lació d'aigua calenta sanitària, segons l'àmbit del CTE DB HE 4, cal garantir una contribució solar mínima per a la producció d'aigua calenta sanitària (si la demanda és ≥ 50 l/dia a 60ºC) i per a l'escalfament de l'aigua de piscines climatitzades.

(10) Altres: per exemple, equips de producció d'ACS com els termos elèctrics, escalfadors acumuladors, escalfadors instantanis, etc.

(11) A efectes de determinar la documentació tècnica de disseny requerida, quan en un mateix edifici existeixin **múltiples generadors de calor o fred** (inclòs els generadors que només produeixin Aigua Calenta Sanitària (ACS), com ara, escalfadors instantanis, escalfadors acumuladors i termos elèctrics) la **potència tèrmica nominal de la instal·lació**, P, s'obtindrà com a **suma de les potències** tèrmiques nominals dels generadors de calor o dels generadors de fred necessaris per a cobrir el servei, sense considerar en aquesta suma la instal·lació solar tèrmica.

$$P_{total} = \Sigma P_{generadors}$$

* No cal sumar la potència de dos sistemes diferents si no hi ha possibilitat de que funcionin simultàniament. La potència a efectes de documentació, serà la més gran de les dues.

* **A títol orientatiu es pot fer una estimació de Potències nominals tèrmiques dels generadors de fred i calor habituals en habitatges:**

Termos elèctrics per producció d'ACS:	Els tipus habituals (100-200 l) tenen una Potència, P entre 1,5 kW i 2 kW
Escalfadors instantanis per producció d'ACS:	Potència,P, entre 24 i 35 kW (corresponen a cabals de 0,2 l/s i 0,3 l/s, respectivament)
Calderes mixtes de calefacció i ACS:	Es dimensionen per a la producció instantània d'ACS i tenen una Potència P, entre 24 i 35 kW
Aparells d'aire condicionat, només refrigeració:	El rati de refrigeració es troba entre 100-150 W/m^2. Considerant les zones climàtiques de Catalunya, un habitatge de 100 m^2, tindria una Potència de generació de fred entre 10 i 15 kW
Aparells d'aire condicionat per refrigeració i calefacció (bomba de calor):	El rati de fred és igual al cas anterior. El rati de calor es pot estimar entre 70-120 W/m^2.

(12) A efectes de determinar la documentació tècnica, **la potència tèrmica nominal de la instal·lació solar tèrmica** serà:

a) **la potència tèrmica nominal en generació de calor o fred de l'equip o equips d'energia de recolzament**, o bé

b) la que resulta de multiplicar **la superfície d'obertura del camp de captadors solars per 0,7 kW/m^2,** si no existeix equip d'energia de recolzament o si es tracta d'una reforma de la instal·lació tèrmica que només incorpora energia solar:

$$P_{total\ instal·lacions\ solars} = 0{,}7\ kW/m^2 \times S_{captadors}$$

(13) Podeu consultar els documents OCT "Predimensionament de les instal·lacions d'ACS amb energia solar tèrmica" (www.coac.net/oct/...)

(14) Classificació de les instal·lacions tèrmiques i procés de tramitació segons Instrucció 4/2008 de la Secretaria d'Indústria i Empresa de la Generalitat de Catalunya. (www.gencat.net/oge). Podeu consultar el document OCT resum "Instal·lacions tèrmiques: Procediment administratiu a Catalunya"

(15) **Contingut del Projecte de les instal·lacions tèrmiques** (article 16 del RITE, RD 1027/2007):

Es desenvoluparà en forma d'un o varis projectes específics, o integrat en el projecte general de l'edifici. Quan els autors dels projectes específics fossin diferents que l'autor del projecte general, hauran d'actuar coordinadament amb aquest. El projecte de la instal·lació ha d'estar visat.

El projecte **descriurà la instal·lació tèrmica en la seva totalitat, les seves característiques generals i la forma d'execució de les mateixa**, amb el detall suficient perquè es pugui valorar i interpretar inequívocament durant la seva execució.

En el projecte s'inclourà la següent informació:

a) **Justificació de que les solucions proposades compleixen les exigències** de benestar tèrmic i higiene, eficiència i seguretat del RITE i la resta de normativa aplicable.

b) Les característiques tècniques mínimes que han de reunir els **equips i materials** que conformen la instal·lació projectada, així com les seves condicions de subministrament i execució, les garanties de qualitat i el control de recepció en obra que s'hagi de realitzar.

c) Les **verificacions i les proves** a efectuar per realitzar el control de l'execució de la instal·lació i el control de la instal·lació terminada.

d) Les **instruccions d'ús i manteniment** d'acord amb les característiques específiques de la instal·lació, mitjançant l'elaboració d'un "Manual d'ús i manteniment" que contindrà les instruccions de seguretat, utilització i maniobra, així com els programes de funcionament, manteniment preventiu i gestió energètica de la instal·lació projectada, d'acord amb la IT 3.

PROTECCIÓ FRONT A LA HUMITAT (DB-HS1)

GARRETA ARQUITECTES. c/ Higini Anglès, 6 Àtic. Tarragona 43001. Tel. 977 214 968. Fax 977 231 788.
info@garreta-arquitectes.com www.garreta-arquitectes.com

Ref. del projecte: 2273-REHABILITACIÓ LOCAL SOC

Codi Tècnic de l'Edificació RD 314/2006 , RD 1371/2007 i les seves correccions d'errades (BOEs 20/12/2007 i 25/1/2008) Oficina Consultora Tècnica · Col·legi d'Arquitectes de Catalunya v.3 abril 2008

HS 1 PROTECCIÓ ENFRONT A LA HUMITAT

Exigències bàsiques HS 1: Protecció enfront la humitat *(art.13.1 Part I CTE)*

"Es limitarà el risc previsible de presència inadequada d'aigua o humitat en l'interior dels edificis i en els seus tancaments com a conseqüència de l'aigua provinent de precipitacions atmosfèriques, d'escorrentius, del terreny o de condensacions, disposant de mitjans que impedeixin la seva penetració o, si s'escau, permetin la seva evacuació sense la producció de danys."

MURS

Coeficient de permeabilitat del terreny (1) K_s (cm/s)	$\geq 10^{-2}$	✓	$10^{-5}<K_s<10^{-2}$		$\leq 10^{-5}$		**Grau d'impermeabilitat** (3)	1
Presència d'aigua (2) Taula 2	Alta		Mitja		Baixa	✓		

TERRES

Coeficient de permeabilitat del terreny (1) K_s (cm/s)			> 10	✓	$\leq 10^{-5}$		**Grau d'impermeabilitat** (4)	2
Presència d'aigua (2) **Taula 2**	Alta		Mitja		Baixa	✓		

FAÇANES

Zona Pluviomètrica (5) Taula 5		II		III		IV	✓	V		**Grau d'impermeabilitat** (7)	2
Zona eòlica						Tot Catalunya és zona eòlica C		✓			
Altura de coronació de la façana sobre el terreny (m)	≤ 15	✓	16-40		41-100					
Classe d'entorn (6) Taula 6			E0		E1	✓				

COBERTES

Les condicions de les solucions constructives disposaran dels elements relacionats a l'apartat 2.4.2 del DB HS 1	✓

Els punts singulars dels murs, terres, façanes i cobertes es resoldran d'acord a les condicions dels apartats 2.1.3, 2.2.3, 2.3.3, 2.4.4 del DB HS 1 respectivament.	✓

RECOLLIDA I EVACUACIÓ DE RESIDUS (DB-HS2)

GARRETA ARQUITECTES. c/ Higini Anglès, 6 Àtic. Tarragona 43001. Tel. 977 214 968. Fax 977 231 788.
info@garreta-arquitectes.com www.garreta-arquitectes.com

Ref. del projecte: 2273-000 REHABILITACIÓ LOCAL

Codi Tècnic de l'Edificació RD 314/2006 , RD 1371/2007 i les seves correccions d'errades (BOEs 20/12/2007 i 25/1/2008) Oficina Consultora Tècnica · Col·legi d'Arquitectes de Catalunya v.3 abril 2008

HS 2 RECOLLIDA I EVACUACIÓ DE RESIDUS

Per al dimensionament i ubicació dels elements veure fitxa DB HS 2

Exigències bàsiques HS 2: Recollida i evacuació de residus *(art.13.2 Part I CTE)*

"Els edificis disposaran d'espais i mitjans per extreure els residus ordinaris generats en ells d'acord amb el sistema públic de recollida, de manera que es faciliti l'adequada separació en origen dels esmentats residus, la recollida selectiva dels mateixos i la seva posterior gestió."

Edificis d'habitatges	**Espais comuns de l'edifici**			**Interior de l'habitatge**	
	En funció del sistema de recollida municipal →	**Previsió de magatzem o espai de reserva**		**Espai d'emmagatzematge immediat**	
	Porta a porta	L'edifici disposa d'un magatzem de contenidors		Els habitatges disposen en el seu interior d'espais per emmagatzemar les cinc fraccions dels residus ordinaris.	
	Contenidors de la brossa al carrer	L'edifici té un espai de reserva	✓		
Edificis d'altres usos	S'aporta estudi específic adoptant criteris anàlegs als establerts en el DB HS 2				

QUALITAT DE L'AIRE INTERIOR (DB-HS3)

GARRETA ARQUITECTES. c/ Higini Anglès, 6 Àtic. Tarragona 43001. Tel. 977 214 968. Fax 977 231 788.
info@garreta-arquitectes.com www.garreta-arquitectes.com

Ref. del projecte: 2273-000 REHABILITACIÓ LOCAL

Codi Tècnic de l'Edificació RD 314/2006 , RD 1371/2007 i les seves correccions d'errades (BOEs 20/12/2007 i 25/1/2008) Oficina Consultora Tècnica · Col·legi d'Arquitectes de Catalunya v.3 abril 2008

HS 3 QUALITAT DE L'AIRE INTERIOR

Exigències bàsiques HS 3: Qualitat de l'aire interior *(art.13.3 Part I CTE)*

"Els edificis disposaran de mitjans perquè els seus recintes es puguin ventilar adequadament, eliminant els contaminants que es produeixin de manera habitual durant l'ús normal dels edificis, de forma que s'aporti un cabal suficient d'aire exterior i es garanteixi l'extracció i expulsió de l'aire viciat pels contaminants.

Per tal de limitar el risc de contaminació de l'aire interior dels edificis i de l'entorn exterior de façanes i patis, l'evacuació dels productes de la combustió de les instal·lacions tèrmiques es produirà, amb caràcter general, per la coberta de l'edifici, amb independència del tipus de combustible i de l'aparell que s'utilitzi, d'acord amb la reglamentació específica sobre instal·lacions tèrmiques."

VENTILACIÓ DELS RECINTES Es garantiran els cabals mínims de ventilació mitjançant la implantació dels sistemes de ventilació adequats	**Interior dels habitatges**	**Ventilació general** (apartat 3.1.1)	**Àmbit:**	Conjunt de l'habitatge		
			Sistemes:	**- Híbrid,** o bé **- Mecànic**		
			Cabals mínims: (taula 2.1)	***Admissió d'aire de l'espai exterior*** [1]	**- Dormitoris → 5 l/s persona**	
					- Sala d'estar menjador → 3 l/s persona	
				Extracció de l'aire viciat [2]	**- Banys → 15 l/s local**	
					- Cuina → 2 l/s m² *i*	
					→ 8 l/s local si hi ha aparells de combustió	
		Ventilació addicional (apartat 3.1.1)	**Àmbit:**	Cuina		
			Cabal mínim: (taula 2.1)	***Extracció mecànica per a bafs i contaminants de la cocció*** [2]	**→ 50 l/s**	
		Ventilació complementària (apartat 3.1.1)	**Àmbit:**	Sala d'estar, menjador, dormitoris i cuina		
			Elements: (apartat 4.4)	Finestres o portes exteriors practicables. [1] Superfície practicable≥ 1/20 Superfície útil del local		
	Magatzem de residus en edificis d'habitatges [4]	**Cabal mínim:** (taula 2.1)	**10 l/s m²**	**Sistema de ventilació:** [1] [2] (apartat 3.1.2)	**- Natural,** **- Híbrid,** *o bé* **- Mecànic**	
	Trasters en edificis d'habitatges	**Cabal mínim:** (taula 2.1)	**0,7 l/s m²**	**Sistema de ventilació:** [1] [2] (apartat 3.1.3)	**- Natural,** **- Híbrid,** *o bé* **- Mecànic**	
	Aparcaments	**Cabal mínim:** (taula 2.1)	**120 l/s plaça**	**Sistema de ventilació:** [1] [2] (apartat 3.1.4)	**- Natural,** *o bé* **- Mecànic**	
	Locals d'altres tipus	- Cal un estudi específic adoptant criteris anàlegs als establerts en el DB HS 3. [5]				✓
EVACUACIÓ DELS PRODUCTES DE LA COMBUSTIÓ	**De les instal·lacions tèrmiques**	- Es produirà amb caràcter general per la coberta de l'edifici i es farà d'acord amb la reglamentació específica sobre instal·lacions tèrmiques [6]				✓

[1] Les obertures d'admissió d'aire per a la ventilació general i les finestres i portes per a la ventilació complementària han de comunicar amb un **espai exterior** que tingui les següents condicions (DB HS 3 apartats 3.2.1 i 3.2.6):

- Permet inscriure en la seva planta un cercle de diàmetre D ≥ H/3, sent H l'altura del tancament més baix dels que ho delimiten i D ≥ 3 m.
- Quan les obertures estiguin situades en una reculada, l'amplada, A, d'aquesta serà:
  - a) A ≥ 3m, quan la fondària de la reculada, F, estigui compresa 1,5 ≤ F ≤ 3 m.
  - b) A ≥ F, quan la fondària de la reculada, F> 3 m.

[2] L'**expulsió de l'aire viciat** s'ha de fer al final del conducte d'extracció, després de l'aspirador:

- Per sobre de la coberta de l'edifici si es tracta d'un sistema híbrid: 1 m, com a mínim; 2m si és transitable.
- Separada: 3 m com a mínim de qualsevol element d'entrada d'aire (obertura d'admissió, porta exterior o finestra, boca de toma) i de qualsevol punt on puguin haver persones de forma habitual.

[3] Encara que l'apartat 3.1.1.3 del CTE DB HS 3 permet fer l'extracció mecànica de l'aparell de cocció amb conductes individuals o col·lectius, el D. 259/2003 d'habitabilitat estableix que l'extracció de les cuines es farà amb conductes independents fins a la coberta de l'edifici.

[4] Si en el projecte només es contempla l'espai de reserva per al magatzem de residus, caldria tenir en compte la previsió del sistema de ventilació.

[5] **Condicions de ventilació de locals d'altres tipus:** queden regulades en el nou "Reglament d'instal·lacions Tèrmiques en els edificis, RITE" (RD 1027/2007) i complementàriament en les "Disposicions mínimes de seguretat i salut en els llocs de treball" (RD 486/1997).

[6] **Reglamentació específica sobre instal·lacions tèrmiques**: Reglament d'instal·lacions tèrmiques en els edificis, RITE (RD 1027/2007), Reglament de combustibles gasosos (RD 919/2006) i algunes OOMM.

SUBMINISTRAMENT D'AIGUA (DB-HS4)

GARRETA ARQUITECTES. c/ Higini Anglès, 6 Àtic. Tarragona 43001. Tel. 977 214 968. Fax 977 231 788.
info@garreta-arquitectes.com www.garreta-arquitectes.com

Ref. del projecte: 2273-000 REHABILITACIÓ LOCAL

Codi Tècnic de l'Edificació RD 314/2006 , RD 1371/2007 i les seves correccions d'errades (BOEs 20/12/2007 i 25/1/2008) Oficina Consultora Tècnica · Col·legi d'Arquitectes de Catalunya v.3 abril 2008

HS 4 SUBMINISTRAMENT D'AIGUA

Exigències bàsiques HS 4 Subministrament d'aigua *(art.13.4 Part I CTE)*

"Els edificis disposaran de mitjans adequats per subministrar a l'equipament higiènic previst d'aigua apta per al consum de forma sostenible, aportant cabals suficient per al seu funcionament, sense alteració de les propietats d'aptitud per al consum i impedint els possibles retorns que puguin contaminar la xarxa, incorporant mitjans que permetin l'estalvi i el control del cabal de l'aigua.

Els equips de producció d'aigua calenta dotats de sistemes d'acumulació i els punts terminals d'utilització tindran unes característiques tal que evitin el desenvolupament de gèrmens patògens."

PROPIETATS DE LA INSTAL·LACIÓ	**Qualitat de l'aigua**		→ L'aigua de la instal·lació complirà els paràmetres de la legislació vigent per a aigua de consum humà. → Els **materials** de la instal·lació garantiran la qualitat de l'aigua subministrada, la seva compatibilitat amb el tipus d'aigua i amb els diferents elements de la instal·lació a més de no disminuir la vida útil de la instal·lació. → El **disseny** de la instal·lació de subministrament d'aigua evitarà el desenvolupament de gèrmens patògens.	✓
	Protecció contra retorns	**Sistemes antiretorn:**	→ Se'n disposaran per tal d' evitar la inversió del sentit del flux de l'aigua	✓
		S'establiran discontinuïtats entre:	→ Instal·lacions de subministrament d'aigua i altres instal·lacions d'aigua amb diferent origen que no sigui la xarxa pública → Instal·lacions de subministrament d'aigua i instal·lacions d'evacuació → Instal·lacions de subministrament d'aigua i l'arribada de l'aigua als aparells i equips de la instal·lació	
		Buidat de la xarxa:	→ Qualsevol tram de la xarxa s'ha de poder buidar pel que els sistemes antiretorn es combinaran amb les claus de buidat	
	Condicions mínimes de subministrament als punts de consum	**Cabals instantanis mínims:**	**Aigua Freda** **q ≥ 0,04l/s** → urinaris amb cisterna **q ≥ 0,05l/s** → "pileta" de rentamans **q ≥ 0,10l/s** → rentamans, bidet, inodor **q ≥ 0,15l/s** → urinaris temporitzat, rentavaixelles, aixeta aïllada **q ≥ 0,20l/s** → dutxa, banyera < 1,40m, aigüera i rentadora domèstica, safareig, aixeta garatge, abocador **q ≥ 0,25l/s** → rentavaixelles industrial (20 serveis) **q ≥ 0,30l/s** → banyera ≥ 1,40m, aigüera no domèstica **q ≥ 0,60l/s** → rentadora industrial (8kg) **Aigua Calenta** (ACS) **q ≥ 0,03l/s** → "pileta de rentamans **q ≥ 0,065l/s** → rentamans, bidet **q ≥ 0,10l/s** → dutxa, aigüera i rentadora domèstica, safareig, aixeta aïllada **q ≥ 0,15l/s** → banyera < 1,40m rentadora domèstica **q ≥ 0,20l/s** → banyera ≥ 1,40m, aigüera no domèstica, rentavaixelles industrial (20 serveis) **q ≥ 0,40l/s** → rentadora industrial (8kg)	✓
		Pressió:	→ **Pressió mínima**: Aixetes, en general → **P ≥ 100kPa** Escalfadors i fluxors → **P ≥ 150kPa** → **Pressió màxima**: Qualsevol punt de consum → **P ≤ 500kPa**	
		Temperatura d'ACS:	→ Estarà compresa entre **50ºC i 65ºC** (No és d'aplicació a les instal·lacions d'ús exclusiu habitatge)	
	Manteniment	**Dimensions dels locals**	→ Els locals on s'instal·lin equips i elements de la instal·lació que requereixin manteniment tindran les dimensions adequades per poder realitzar-lo correctament. (No és d'aplicació als habitatges unifamiliars aïllats o adossats)	✓
		Accessibilitat de la instal·lació	→ Per tal de garantir el manteniment i reparació de la instal·lació, les canonades estaran a la vista, s'ubicaran en forats o "patinets" registrables, o bé disposaran d'arquetes o registres. (Si es possible també s'aplicarà a les instal·lacions particulars)	
SENYALITZACIÓ	**Aigua no apta per al consum**	**Identificació**	→ Es senyalitzaran de forma fàcil i inequívoca les canonades, els punts terminals i les aixetes de les instal·lacions que subministrin aigua no apta per al consum.	✓
ESTALVI D'AIGUA	**Paràmetres a considerar**	**Comptatge**	→ Cal disposar d'un comptador d'aigua freda i d'aigua calenta per a cada unitat de consum individualitzable.	✓
		Xarxa de retorn d'ACS	→ La instal·lació d'ACS disposarà d'una xarxa de retorn quan des del punt de producció fins al punt de consum més allunyat la longitud de la canonada sigui > 15m	✓
		Dispositius d'estalvi d'aigua	→ A les cambres humides dels edificis o zones de pública concurrència les aixetes dels rentamans i les cisternes dels inodors en disposaran.	✓

EVACUACIÓ D'AIGÜES (DB-HS5)

GARRETA ARQUITECTES. c/ Higini Anglès, 6 Àtic. Tarragona 43001. Tel. 977 214 968. Fax 977 231 788.
info@garreta-arquitectes.com www.garreta-arquitectes.com

Ref. del projecte: 2273-000 REHABILITACIÓ LOCAL

HS 5 EVACUACIÓ D'AIGÜES

Exigències bàsiques HS 5 Evacuació d'aigües *(art.13.5 Part I CTE)*

"Els edificis disposaran de mitjans adequats per a extreure les aigües residuals generades en ells de forma independent o conjunta amb les precipitacions atmosfèriques i amb els escorrentius".

PROPIETATS DE LA INSTAL·LACIÓ	**Objecte**	→ La instal·lació evacuarà únicament les aigües residuals i pluvials, no podent-se utilitzar per a l'evacuació d'altre tipus de residus. → S'evitarà el pas d'aires mefítics als locals ocupats mitjançant la utilització de tancaments hidràulics.	✓
	Ventilació	→ Es disposarà de sistema de ventilació que permeti l'evacuació dels gasos mefítics i garanteixi el correcte funcionament dels tancaments hidràulics.	✓
	Traçat	→ El traçat de les canonades serà el més senzill possible, amb distàncies i pendents que facilitin l'evacuació dels residus i seran autonetejables. S'evitarà la retenció d'aigües en el seu interior.	✓
	Dimensionat	→ Els diàmetres de les canonades seran els adients per a transportar els cabals previsibles en condicions segures.	✓
	Manteniment	→ Les xarxes de canonades es dissenyaran de forma que siguin accessibles per al seu manteniment i reparació, per a la qual cosa han de disposar-se a la vista o allotjades en forats o "patinets" registrables, o bé disposaran arquetes o registres.	✓

Codi Tècnic de l'Edificació RD 314/2006 , RD 1371/2007 i les seves correccions d'errades (BOEs 20/12/2007 i 25/1/2008) Oficina Consultora Tècnica · Col·legi d'Arquitectes de Catalunya v.3 abril 2008

PLÀNOLS

GARRETA ARQUITECTES. c/ Higini Anglès, 6 Àtic. Tarragona 43001. Tel. 977 214 968. Fax 977 231 788.
info@garreta-arquitectes.com www.garreta-arquitectes.com

SITUACIÓ
Escala 1/25.000

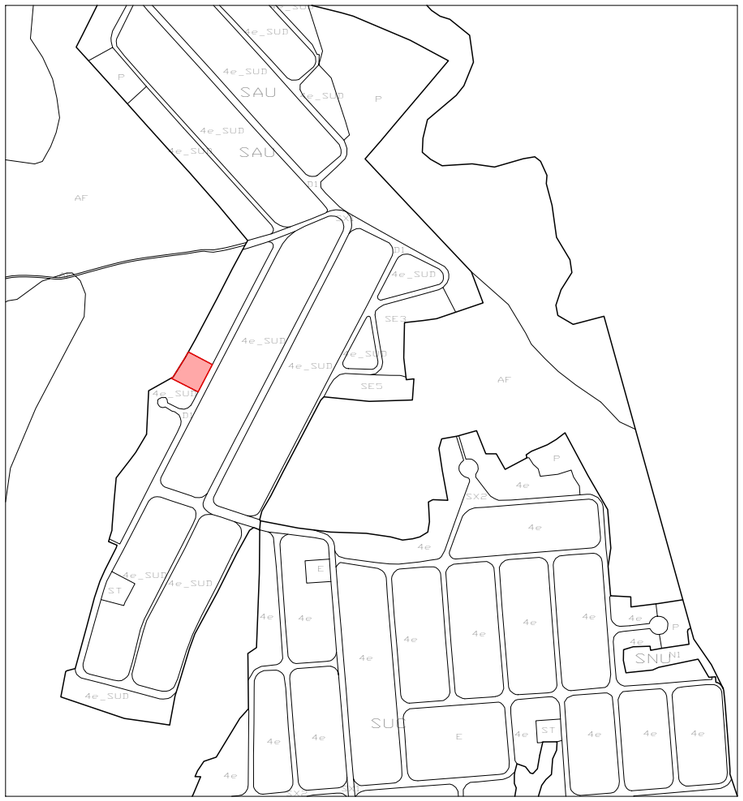

ORDENACIÓ N.N.S.S
Escala 1/10.000

ORTOFOTO
Escala 1/1.000

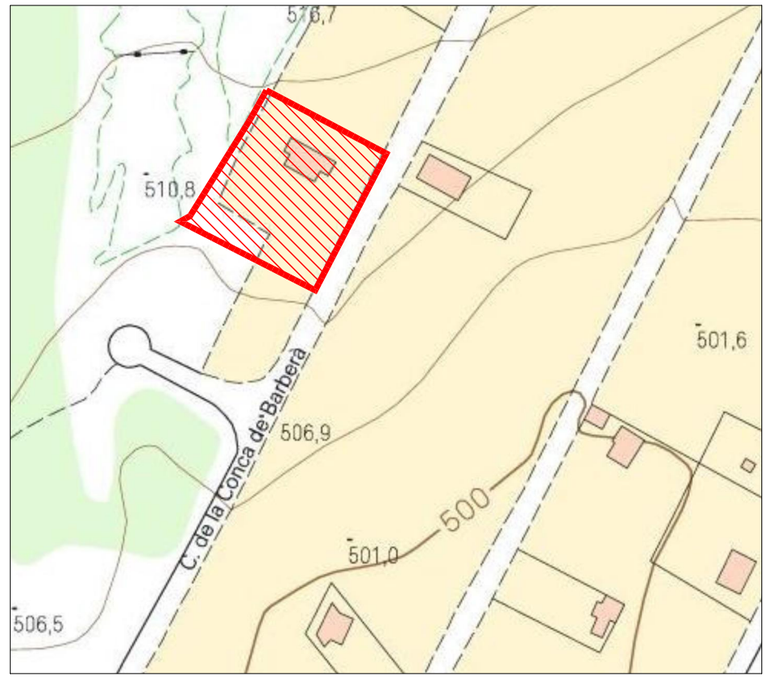

EMPLAÇAMENT
1/2.000

GARRETA ARQUITECTES
Carrer Higini Anglés 6, àtic
43001 Tarragona tel. 977 214 968
www.garreta-arquitectes.com
info@garreta-arquitectes.com

PROJECTE DE REHABILITACIÓ DEL LOCAL SOCIAL DE L'ASSOCIACIÓ DE VEINS MAS DEL PLATA (CAN RUI) Octubre 2020

C/Conca de Barberà, 23 (Urb. Planes de Cabra)
43811 CABRA DEL CAMP

Exp.: 2273

L'ARQUITECTE: SAÜL GARRETA P.

01 Situació, emplaçament i ordenances municipals.

Escala: Indic.

LA PROPIETAT: AJUNTAMENT CABRA DEL CAMP

CARRER CONCA DE BARBERÀ

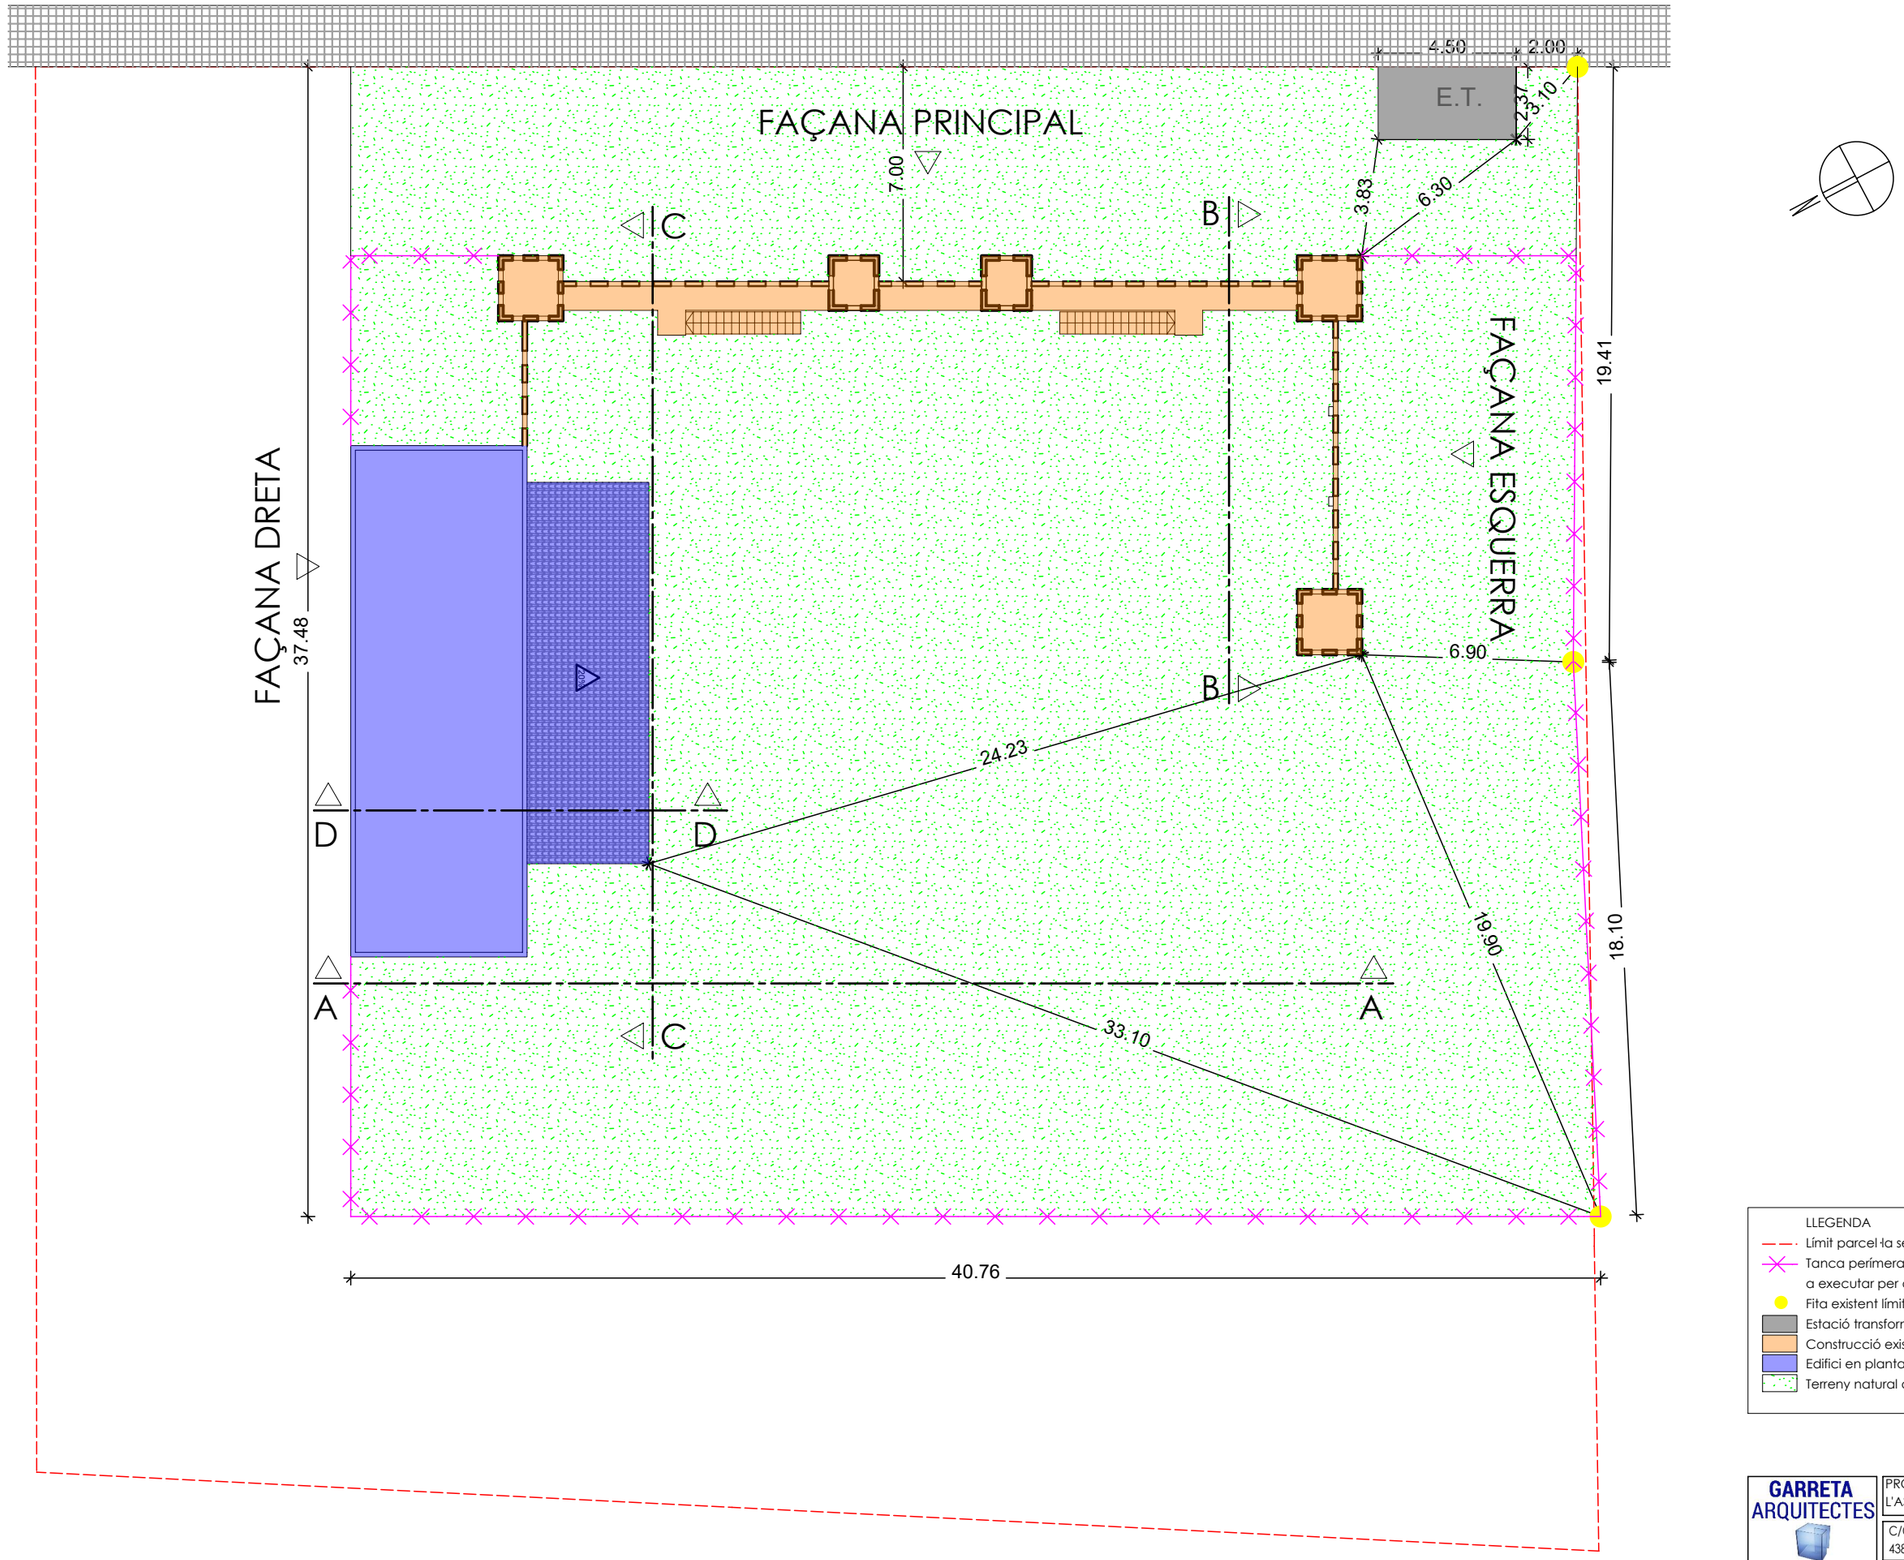

LLEGENDA

- Límit parcel·la segons cadastre
- Tanca perímeral electrosoldada amb plecs a executar per delimintar el recinte.
- Fita existent límit de parcel·la
- Estació transformadora existent
- Construcció existent façana tipologia Castell.
- Edifici en planta baixa existent.
- Terreny natural desbroçat en terres.

GARRETA ARQUITECTES

Carrer Higini Anglés 6, àtic
43001 Tarragona tel. 977 214 968
www.garreta-arquitectes.com
info@garreta-arquitectes.com

PROJECTE DE REHABILITACIÓ DEL LOCAL SOCIAL DE L'ASSOCIACIÓ DE VEINS MAS DEL PLATA (CAN RUI)

Octubre 2020

C/Conca de Barberà, 23 (Urb. Planes de Cabra)
43811 CABRA DEL CAMP

Exp.: 2273

L'ARQUITECTE: SAÜL GARRETA P.

02

Estas actual - Planta General i intervencions.

Escala: 1/200

LA PROPIETAT: AJUNTAMENT CABRA DEL CAMP

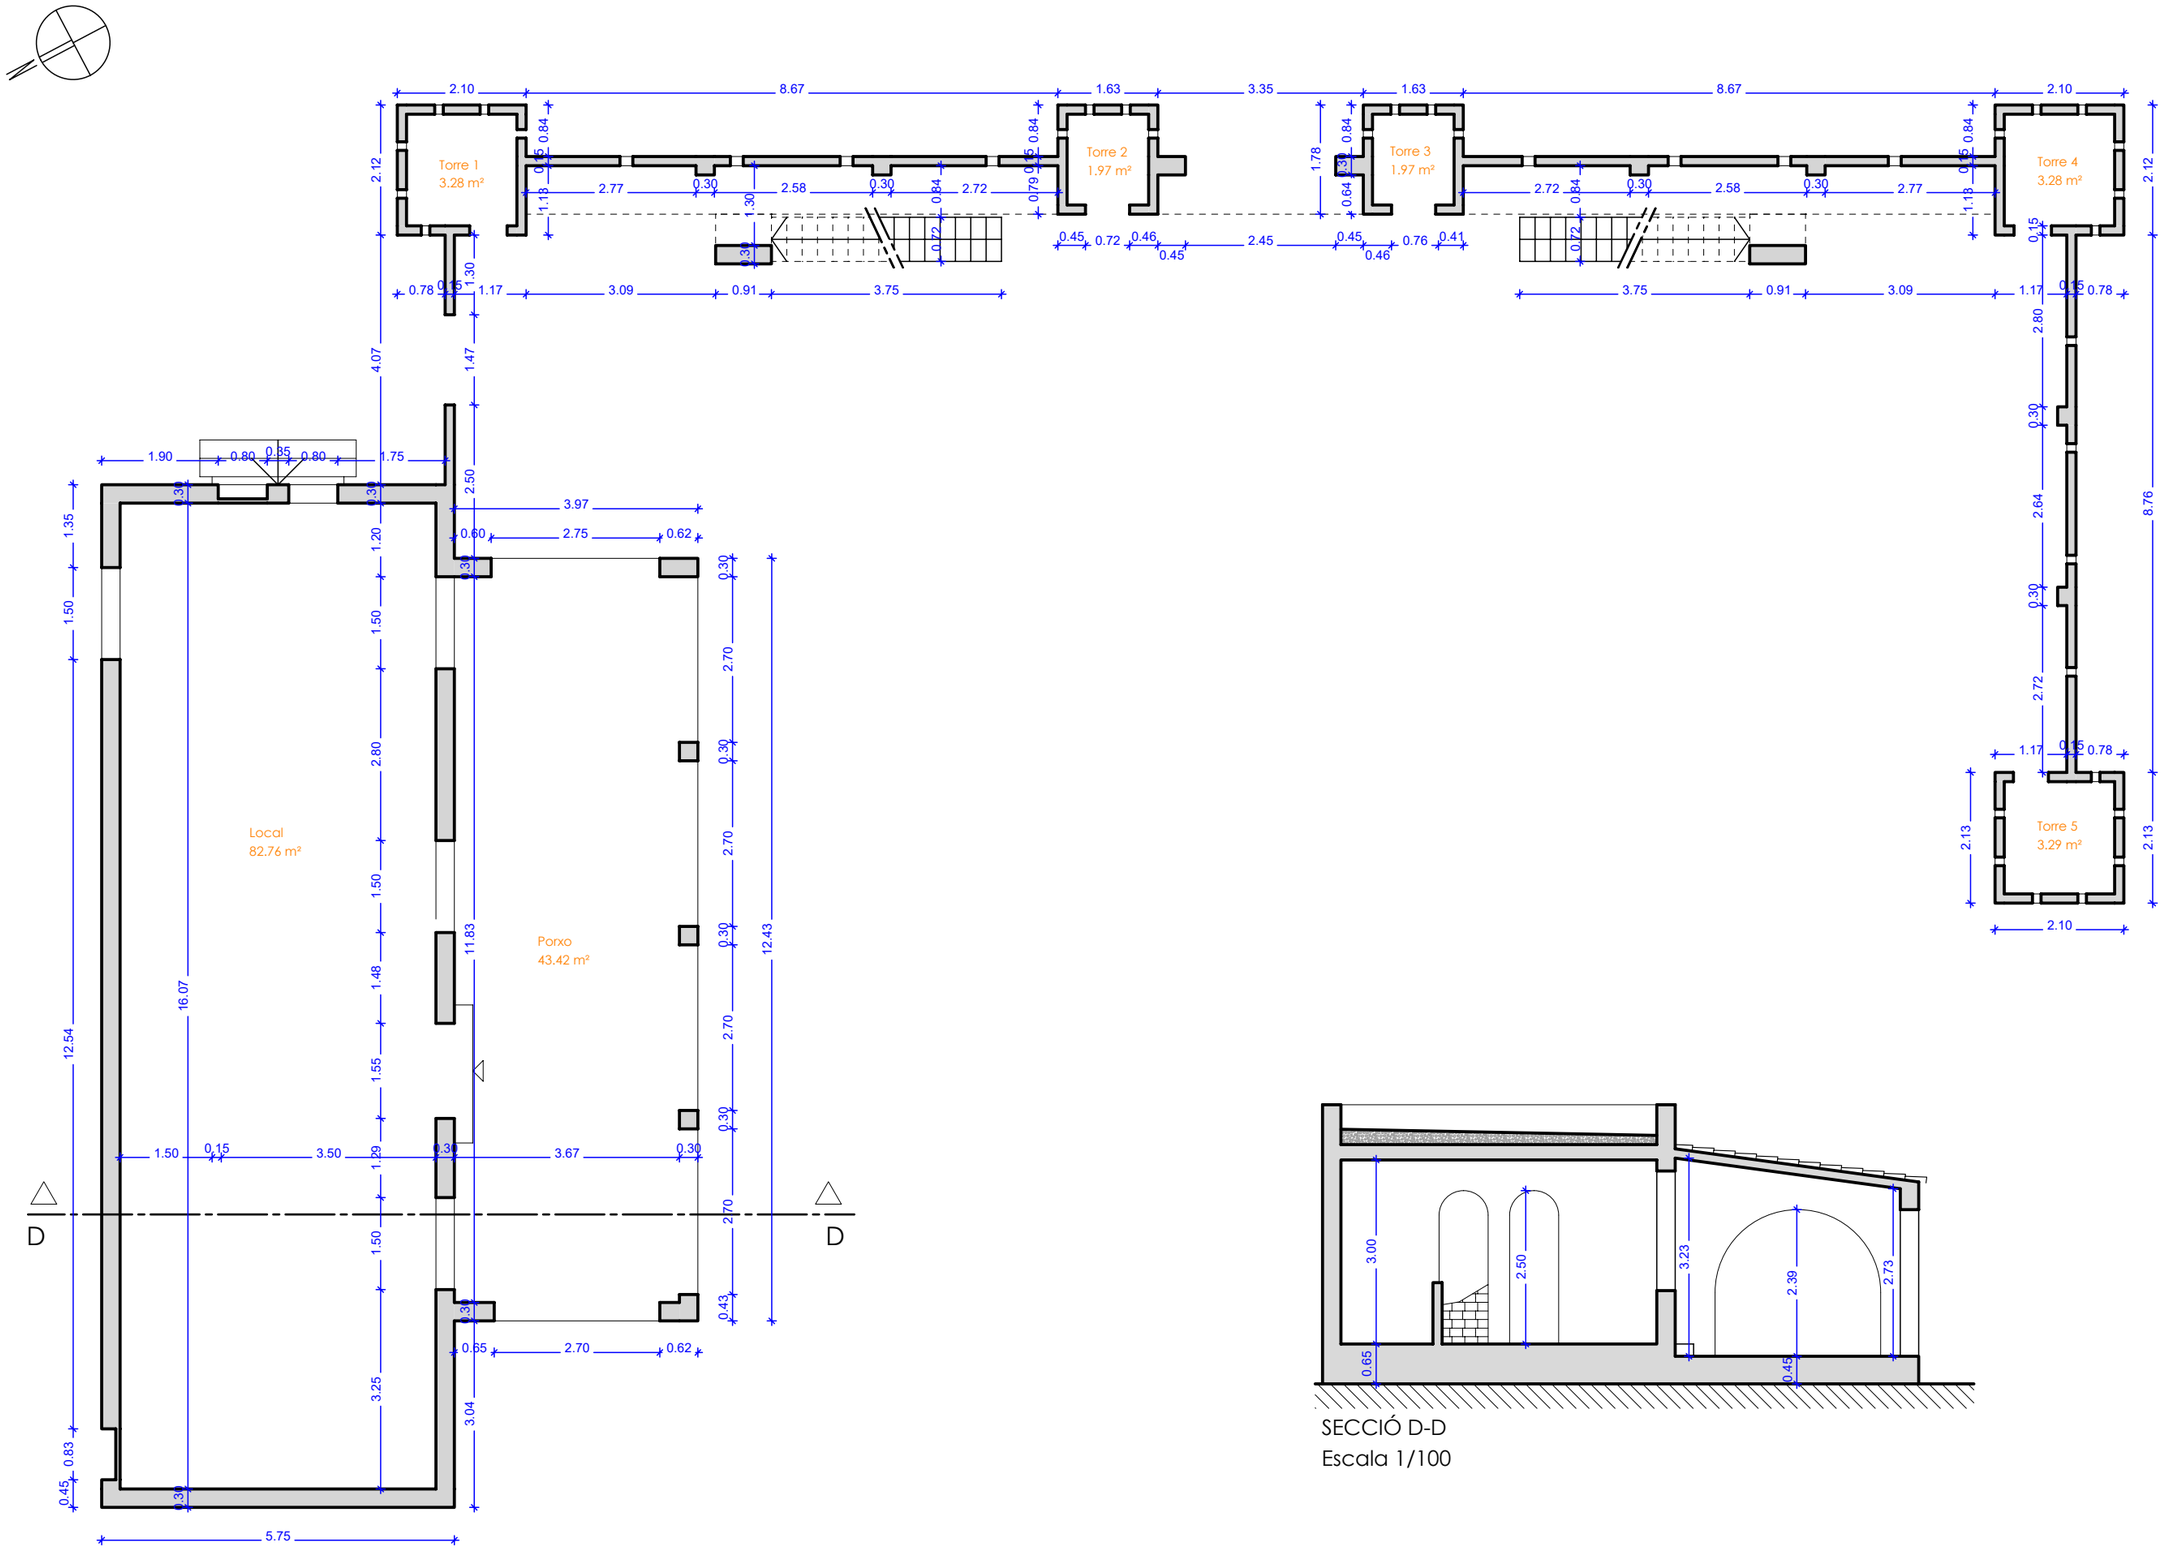

SECCIÓ D-D
Escala 1/100

GARRETA ARQUITECTES
Carrer Higini Anglés 6, àtic
43001 Tarragona tel. 977 214 968
www.garreta-arquitectes.com
info@garreta-arquitectes.com

PROJECTE DE REHABILITACIÓ DEL LOCAL SOCIAL DE L'ASSOCIACIÓ DE VEINS MAS DEL PLATA (CAN RUI) — Octubre 2020

C/Conca de Barberà, 23 (Urb. Planes de Cabra)
43811 CABRA DEL CAMP

Exp.: 2273

L'ARQUITECTE, SAÜL GARRETA P.

03 — Estat actual - Planta Baixa
Cotes i superficies.

Escala: 1/100

LA PROPIETAT: AJUNTAMENT CABRA DEL CAMP

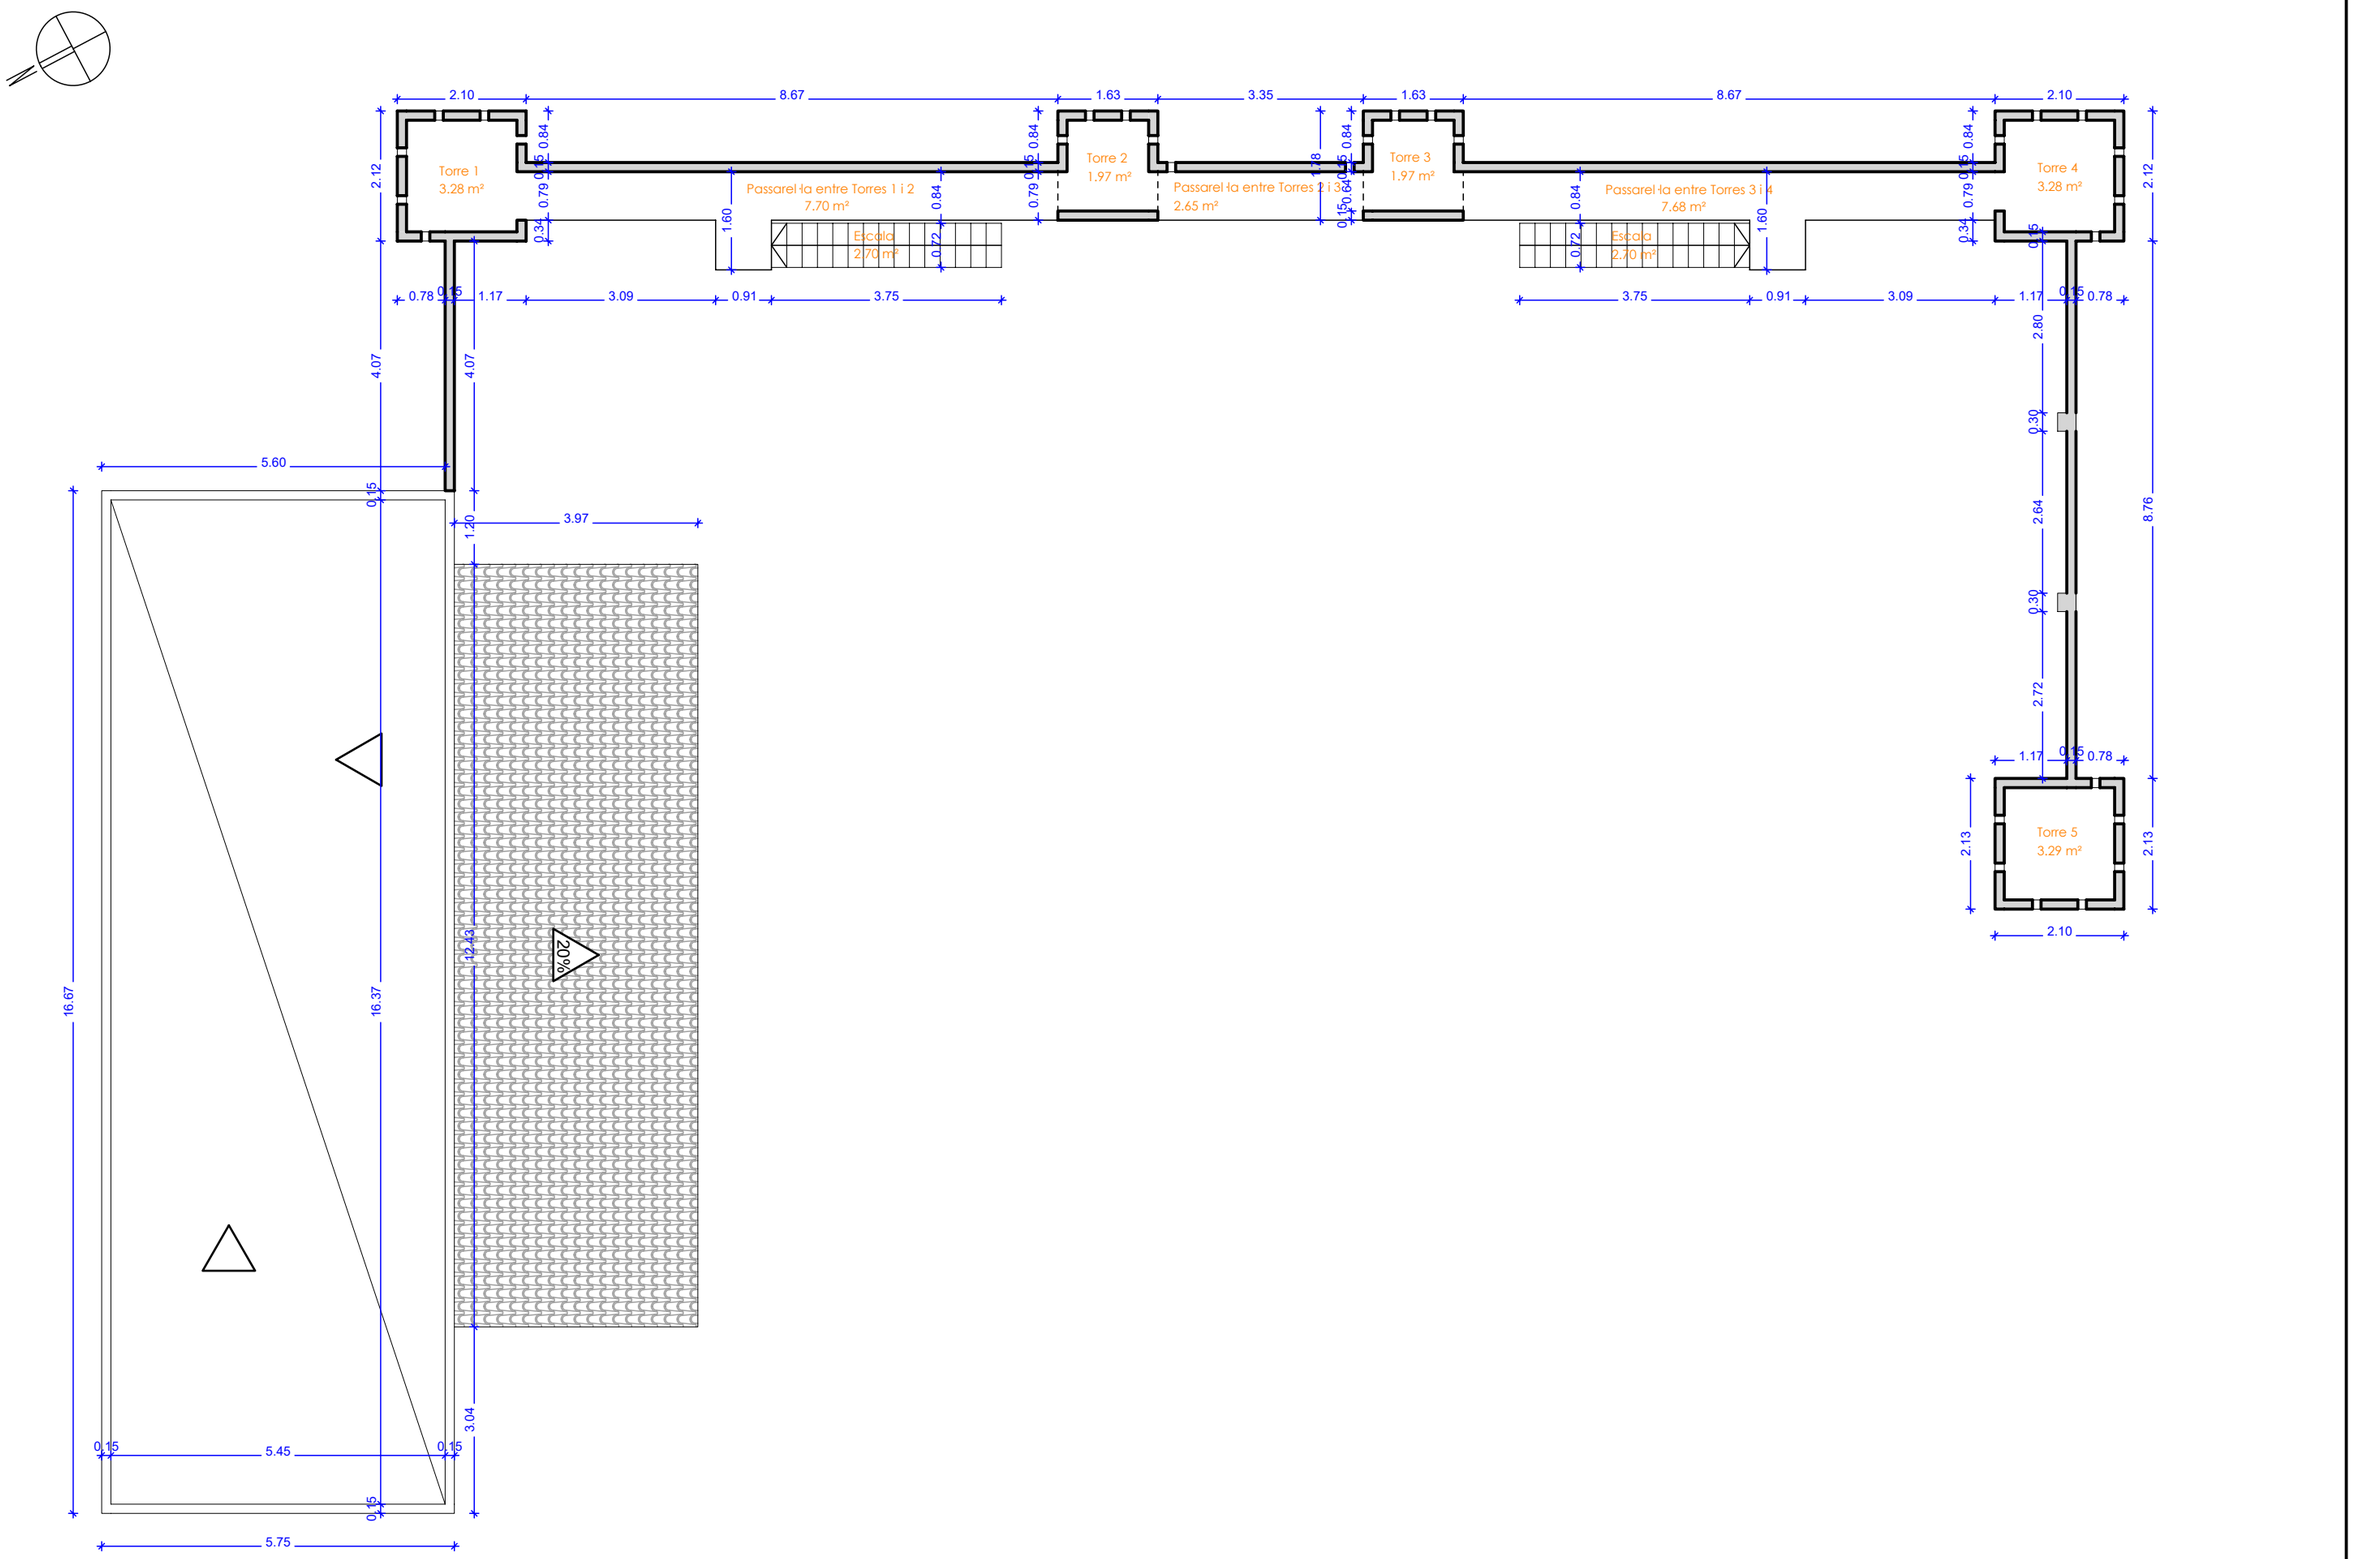

GARRETA ARQUITECTES

Carrer Higini Anglés 6, àtic
43001 Tarragona tel. 977 214 968
www.garreta-arquitectes.com
info@garreta-arquitectes.com

PROJECTE DE REHABILITACIÓ DEL LOCAL SOCIAL DE L'ASSOCIACIÓ DE VEINS MAS DEL PLATA (CAN RUI)

Octubre 2020

C/Conca de Barberà, 23 (Urb. Planes de Cabra)
43811 CABRA DEL CAMP

Exp.: 2273

L'ARQUITECTE: SAÜL GARRETA P.

04

Estat actual - Planta-1 i coberta
Cotes i superficies.

Escala: 1/100

LA PROPIETAT: AJUNTAMENT CABRA DEL CAMP

FAÇANA PRINCIPAL

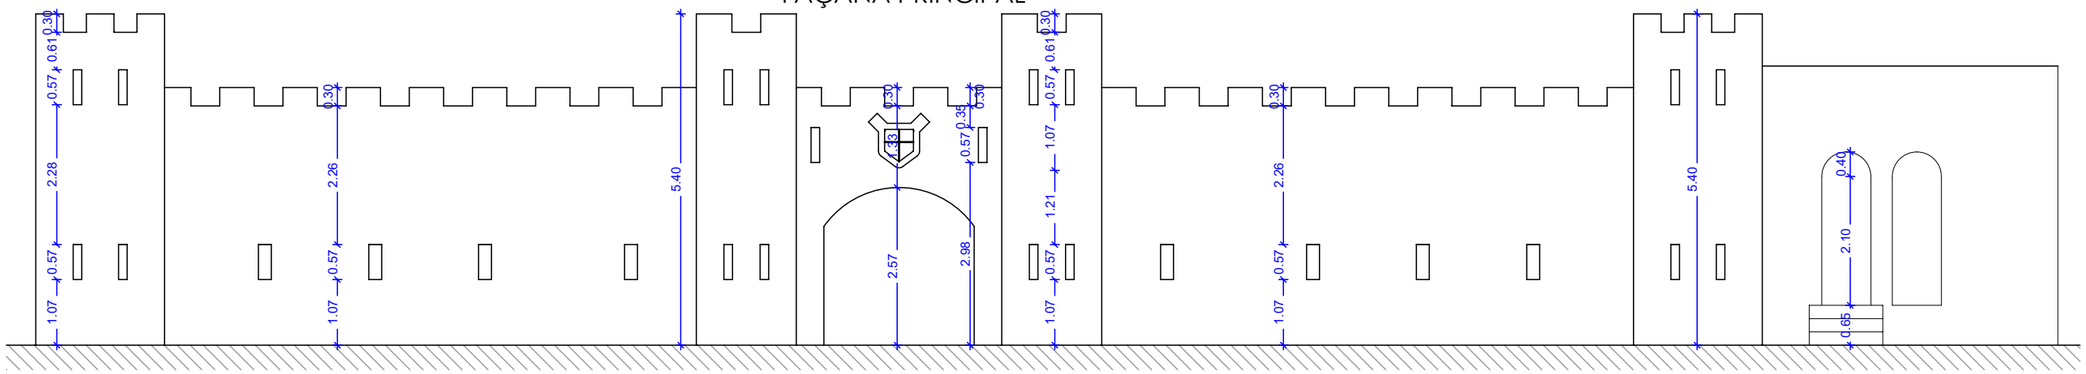

FAÇANA ESQUERRA

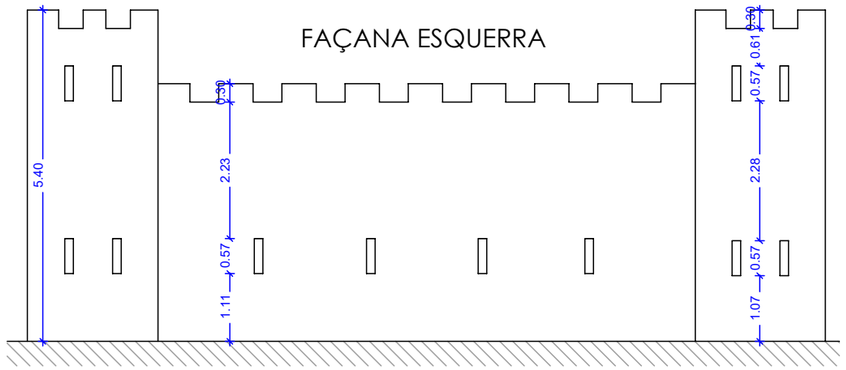

FAÇANA DRETA

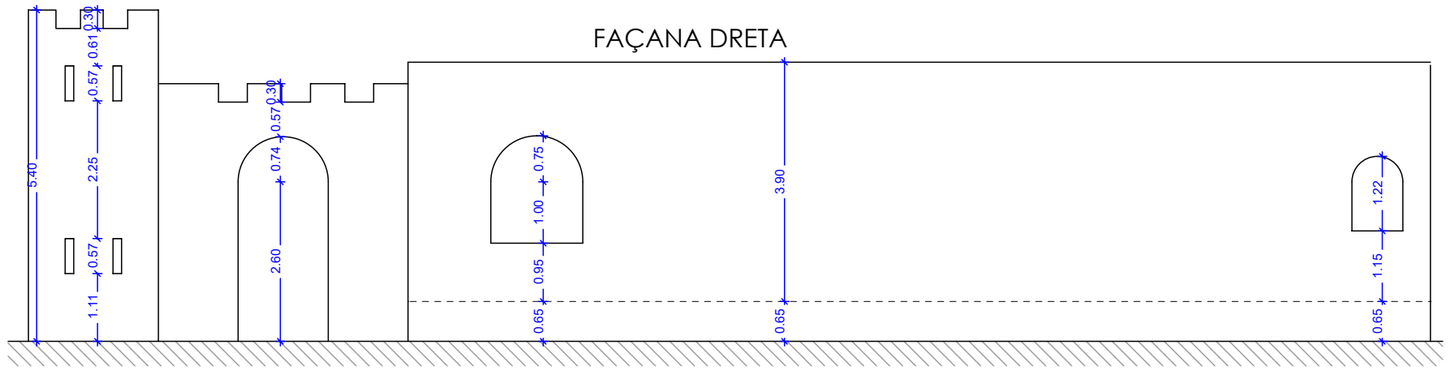

SECCIÓ A-A

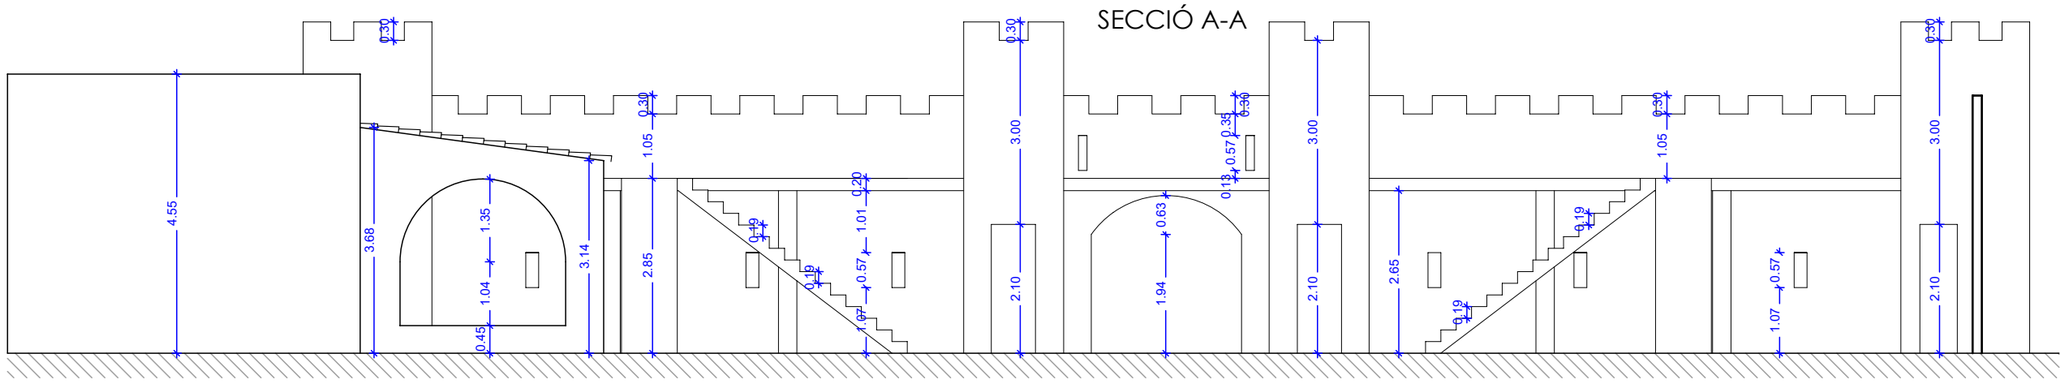

SECCIÓ B-B

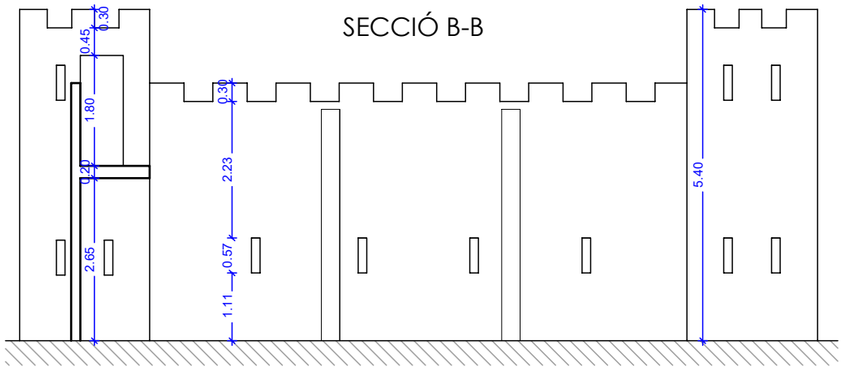

SECCIÓ C-C

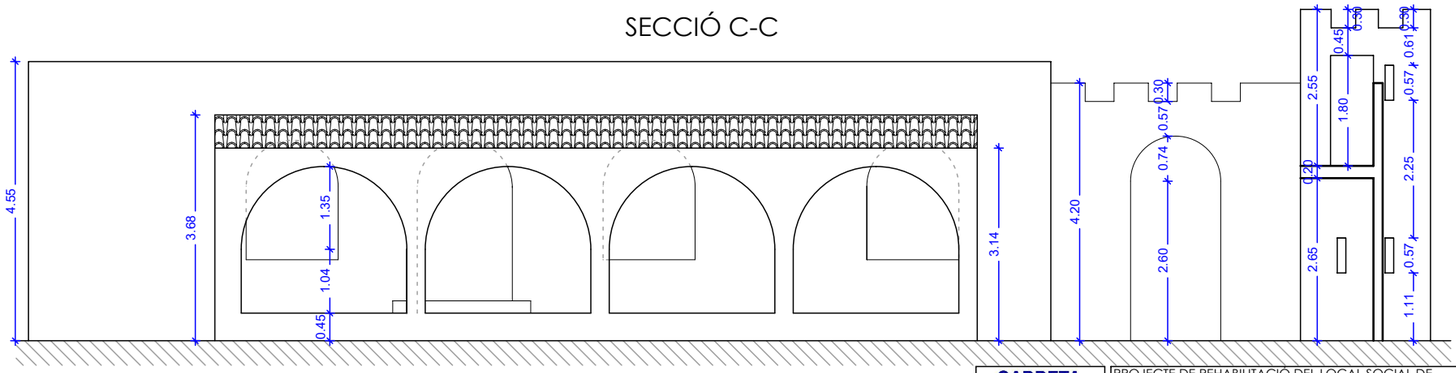

GARRETA ARQUITECTES

Carrer Higini Anglés 6, àtic
43001 Tarragona tel. 977 214 968
www.garreta-arquitectes.com
info@garreta-arquitectes.com

PROJECTE DE REHABILITACIÓ DEL LOCAL SOCIAL DE L'ASSOCIACIÓ DE VEINS MAS DEL PLATA (CAN RUI) Octubre 2020

C/Conca de Barberà, 23 (Urb. Planes de Cabra)
43811 CABRA DEL CAMP

Exp.: 2273

L'ARQUITECTE: SAÜL GARRETA P.

05 Estat actual - Alçats i seccions. Cotes.

Escala: 1/100

LA PROPIETAT: AJUNTAMENT CABRA DEL CAMP

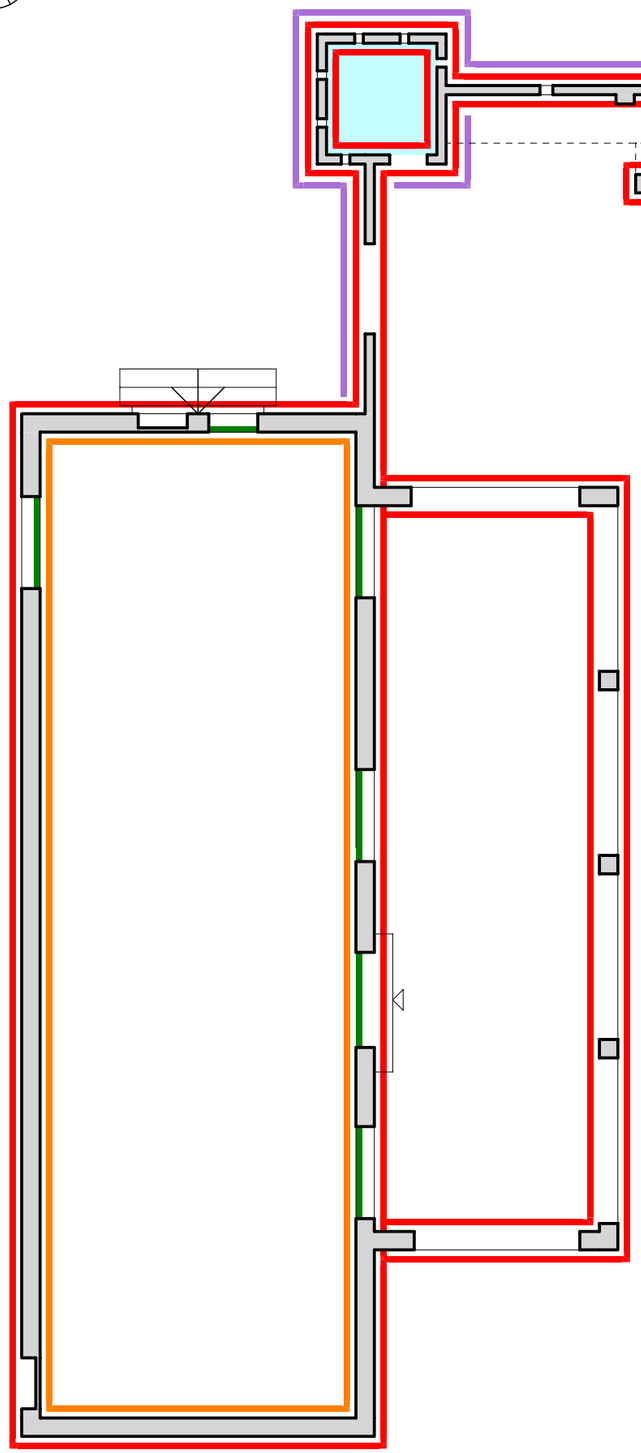

LLEGENDA

Repicat de morter en 50% façana de façana per deixar totxana vista. Reparació i lligat d'esquerdes. Arrebossat de façana amb morter i pintat dibuixant amb dos colors el disseny igual a l'actual banda exterior.

Reconstrucció, arranjament i col·locació de peça ceràmica amb goteró a la cara superior.

Enderroc d'envà trasdossat ceràmic existent, col·locació d'aïllament i execució de nou envà ceràmic (trasdossat)

Tancament de les obertures de l'edifici amb fusteria metàl·lica i doble vidre amb cambra d'aire.

Porta principal de reixa metàl·lica (tipus forja).

Enderroc d'escales existents mantenint el pilar estructural.

Execució de muret perimetral amb mimbell a la coberta plana de l'edifici.

Enderroc del forjat de la coberta i execució denou forjat unidireccional de formigó armat i execuió de nova coberta plana no transitable, totalment acabada.

Reparació de coberta inclinada existent.

Reparació de forjat caigut

Aplicació de capa de morter impermeabilitzant en forjats de passarel·la.

GARRETA ARQUITECTES
Carrer Higini Anglés 6, àtic
43001 Tarragona tel. 977 214 968
www.garreta-arquitectes.com
info@garreta-arquitectes.com

PROJECTE DE REHABILITACIÓ DEL LOCAL SOCIAL DE L'ASSOCIACIÓ DE VEINS MAS DEL PLATA (CAN RUI) Octubre 2020

C/Conca de Barberà, 23 (Urb. Planes de Cabra) 43811 CABRA DEL CAMP

Exp.: 2273

L'ARQUITECTE: SAÜL GARRETA P.

06 Intervencions - Planta Baixa.

Escala: 1/100

LA PROPIETAT: AJUNTAMENT CABRA DEL CAMP

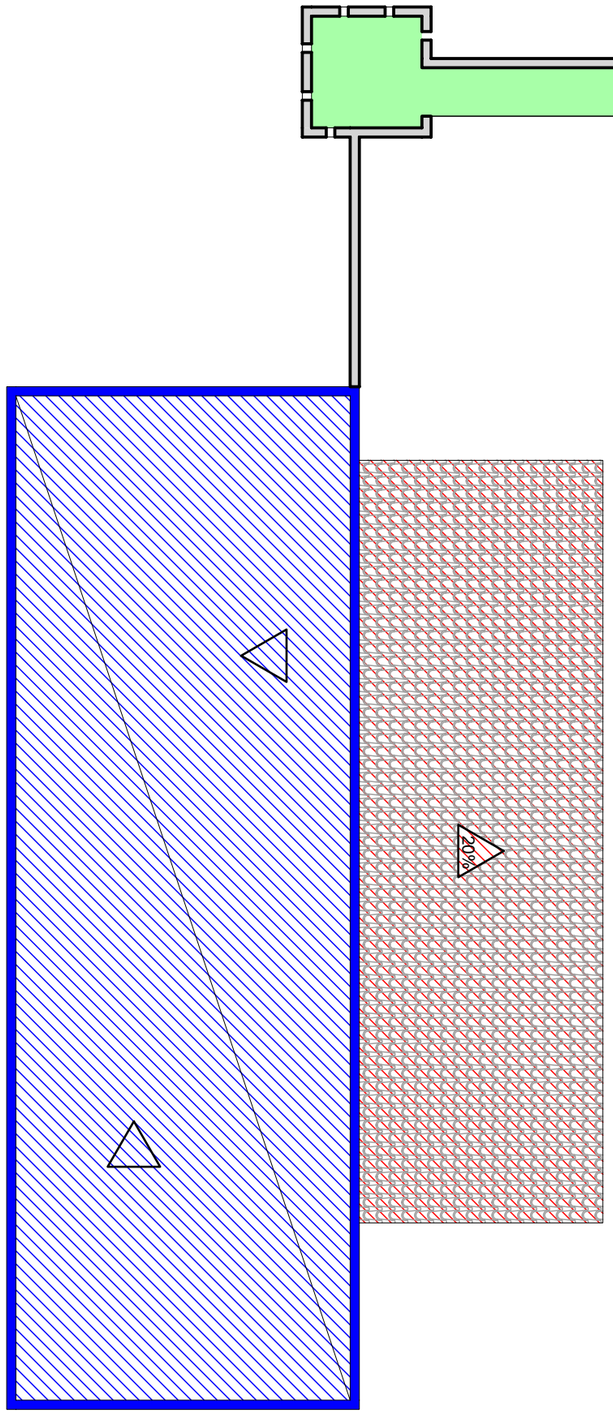

LLEGENDA

Repicat de morter en 50% façana de façana per deixar totxana vista. Reparació i lligat d'esquerdes. Arrebossat de façana amb morter i pintat dibuixant amb dos colors el disseny igual a l'actual banda exterior.

Reconstrucció, arranjament i col·locació de peça ceràmica amb goteró a la cara superior.

Enderroc d'envà trasdossat ceràmic existent, col·locació d'aïllament i execució de nou envà ceràmic (trasdossat)

Tancament de les obertures de l'edifici amb fusteria metàl·lica i doble vidre amb cambra d'aire.

Porta principal de reixa metàl·lica (tipus forja).

Enderroc d'escales existents mantenint el pilar estructural.

Execució de muret perimetral amb mimbell a la coberta plana de l'edifici.

Enderroc del forjat de la coberta i execució denou forjat unidireccional de formigó armat i execuió de nova coberta plana no transitable, totalment acabada.

Reparació de coberta inclinada existent.

Reparació de forjat caigut

Aplicació de capa de morter impermeabilitzant en forjats de passarel·la.

GARRETA ARQUITECTES
Carrer Higini Anglés 6, àtic
43001 Tarragona tel. 977 214 968
www.garreta-arquitectes.com
info@garreta-arquitectes.com

PROJECTE DE REHABILITACIÓ DEL LOCAL SOCIAL DE L'ASSOCIACIÓ DE VEINS MAS DEL PLATA (CAN RUI) Octubre 2020

C/Conca de Barberà, 23 (Urb. Planes de Cabra) 43811 CABRA DEL CAMP

Exp.: 2273

L'ARQUITECTE: SAÜL GARRETA P.

07 Intervencions - Planta Primera i Coberta.

Escala: 1/100

LA PROPIETAT: AJUNTAMENT CABRA DEL CAMP

Carrer Conca de Barberà

FAÇANA PRINCIPAL

E.T.

FAÇANA DRETA

FAÇANA ESQUERRA

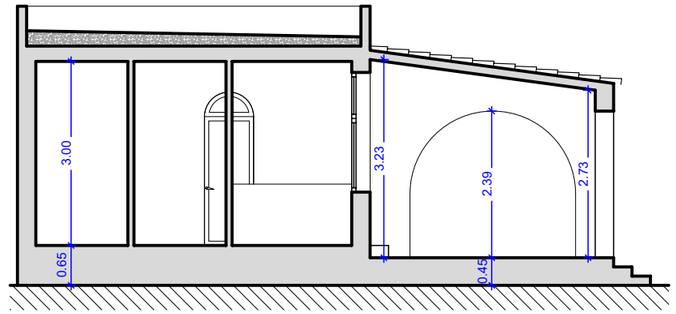

SECCIÓ D-D
Escala 1/100

LLEGENDA

- Tancament perímetral amb tanca metàl·lica.
- Arranjament zona verda d'accés al recinte.
- Terreny natural existent.
- Reparació d'escales existents
- Execució d'escales i rampes d'accés al recinte i a l'edifici.
- Armari instal·lacions exteriors
- Lluminària projector exterior
- Endoll exterior
- Clau de pas aigua potable

NOTA: La longitud i pendents de les rampes, i el nombre d'esgraons de les escales és aproximat al no disposar d'aixecament topogràfic. Aquestes s'acabaran d'adaptar per la direcció d'obra durant l'execució.

NOTA INSTAL.LACIONS: L'enllumenat exterior i els endolls d'electre de l'armari exterior aniran connectats al quadre general de l'interior de l'edifici, cadascun en una linea diferent amb un PIA per connectar i desconnectar.
La pressa d'aigua de l'armari i de la font es connectaran a la xarxa d'aigua potable interior.

GARRETA ARQUITECTES
Carrer Higini Anglés 6, àtic
43001 Tarragona tel. 977 214 968
www.garreta-arquitectes.com
info@garreta-arquitectes.com

PROJECTE DE REHABILITACIÓ DEL LOCAL SOCIAL DE L'ASSOCIACIÓ DE VEINS MAS DEL PLATA (CAN RUI) Octubre 2020

C/Conca de Barberà, 23 (Urb. Planes de Cabra) 43811 CABRA DEL CAMP

Exp.: 2273

L'ARQUITECTE. SAÜL GARRETA P.

08 Reformat - Planta general

Escala: 1/150

LA PROPIETAT: AJUNTAMENT CABRA DEL CAMP

Connexió a
escomesa existent

Bany adaptat
4.65 m²

Bany
3.08 m²

Pas
4.88 m²

Magatzem
7.10 m²

Bar
6.34 m²

Sala polivalent
55.21 m²

Porxo
43.39 m²

PLANTA BAIXA	
Denominació	**Superfícies (m²)**
Sala polivalent	55,21
Pas	4,88
Bar	6,34
Magatzem	7,10
Bany adaptat	4,65
Bany	3,08
Superficie util interior	**81,26**
1/2 superficie porxo	**21,70**
Total Superfície util Planta	**102,96**
Total Superfície construida Planta	**120,53**

SIMBOLOGIA
- Baixant aigues grises
- Extracció fums cuina ø150
- Ventil.lació DB-HS

GARRETA ARQUITECTES
Carrer Higini Anglès 6, àtic
43001 Tarragona tel. 977 214 968
www.garreta-arquitectes.com
info@garreta-arquitectes.com

PROJECTE DE REHABILITACIÓ DEL LOCAL SOCIAL DE L'ASSOCIACIÓ DE VEINS MAS DEL PLATA (CAN RUI) Octubre 2020

C/Conca de Barberà, 23 (Urb. Planes de Cabra) 43811 CABRA DEL CAMP | Exp.: 2273 | L'ARQUITECTE: SAÜL GARRETA P.

09 | Reformat - Planta Baixa edifici. Cotes i superficies. | Escala: 1/50 | LA PROPIETAT: AJUNTAMENT CABRA DEL CAMP

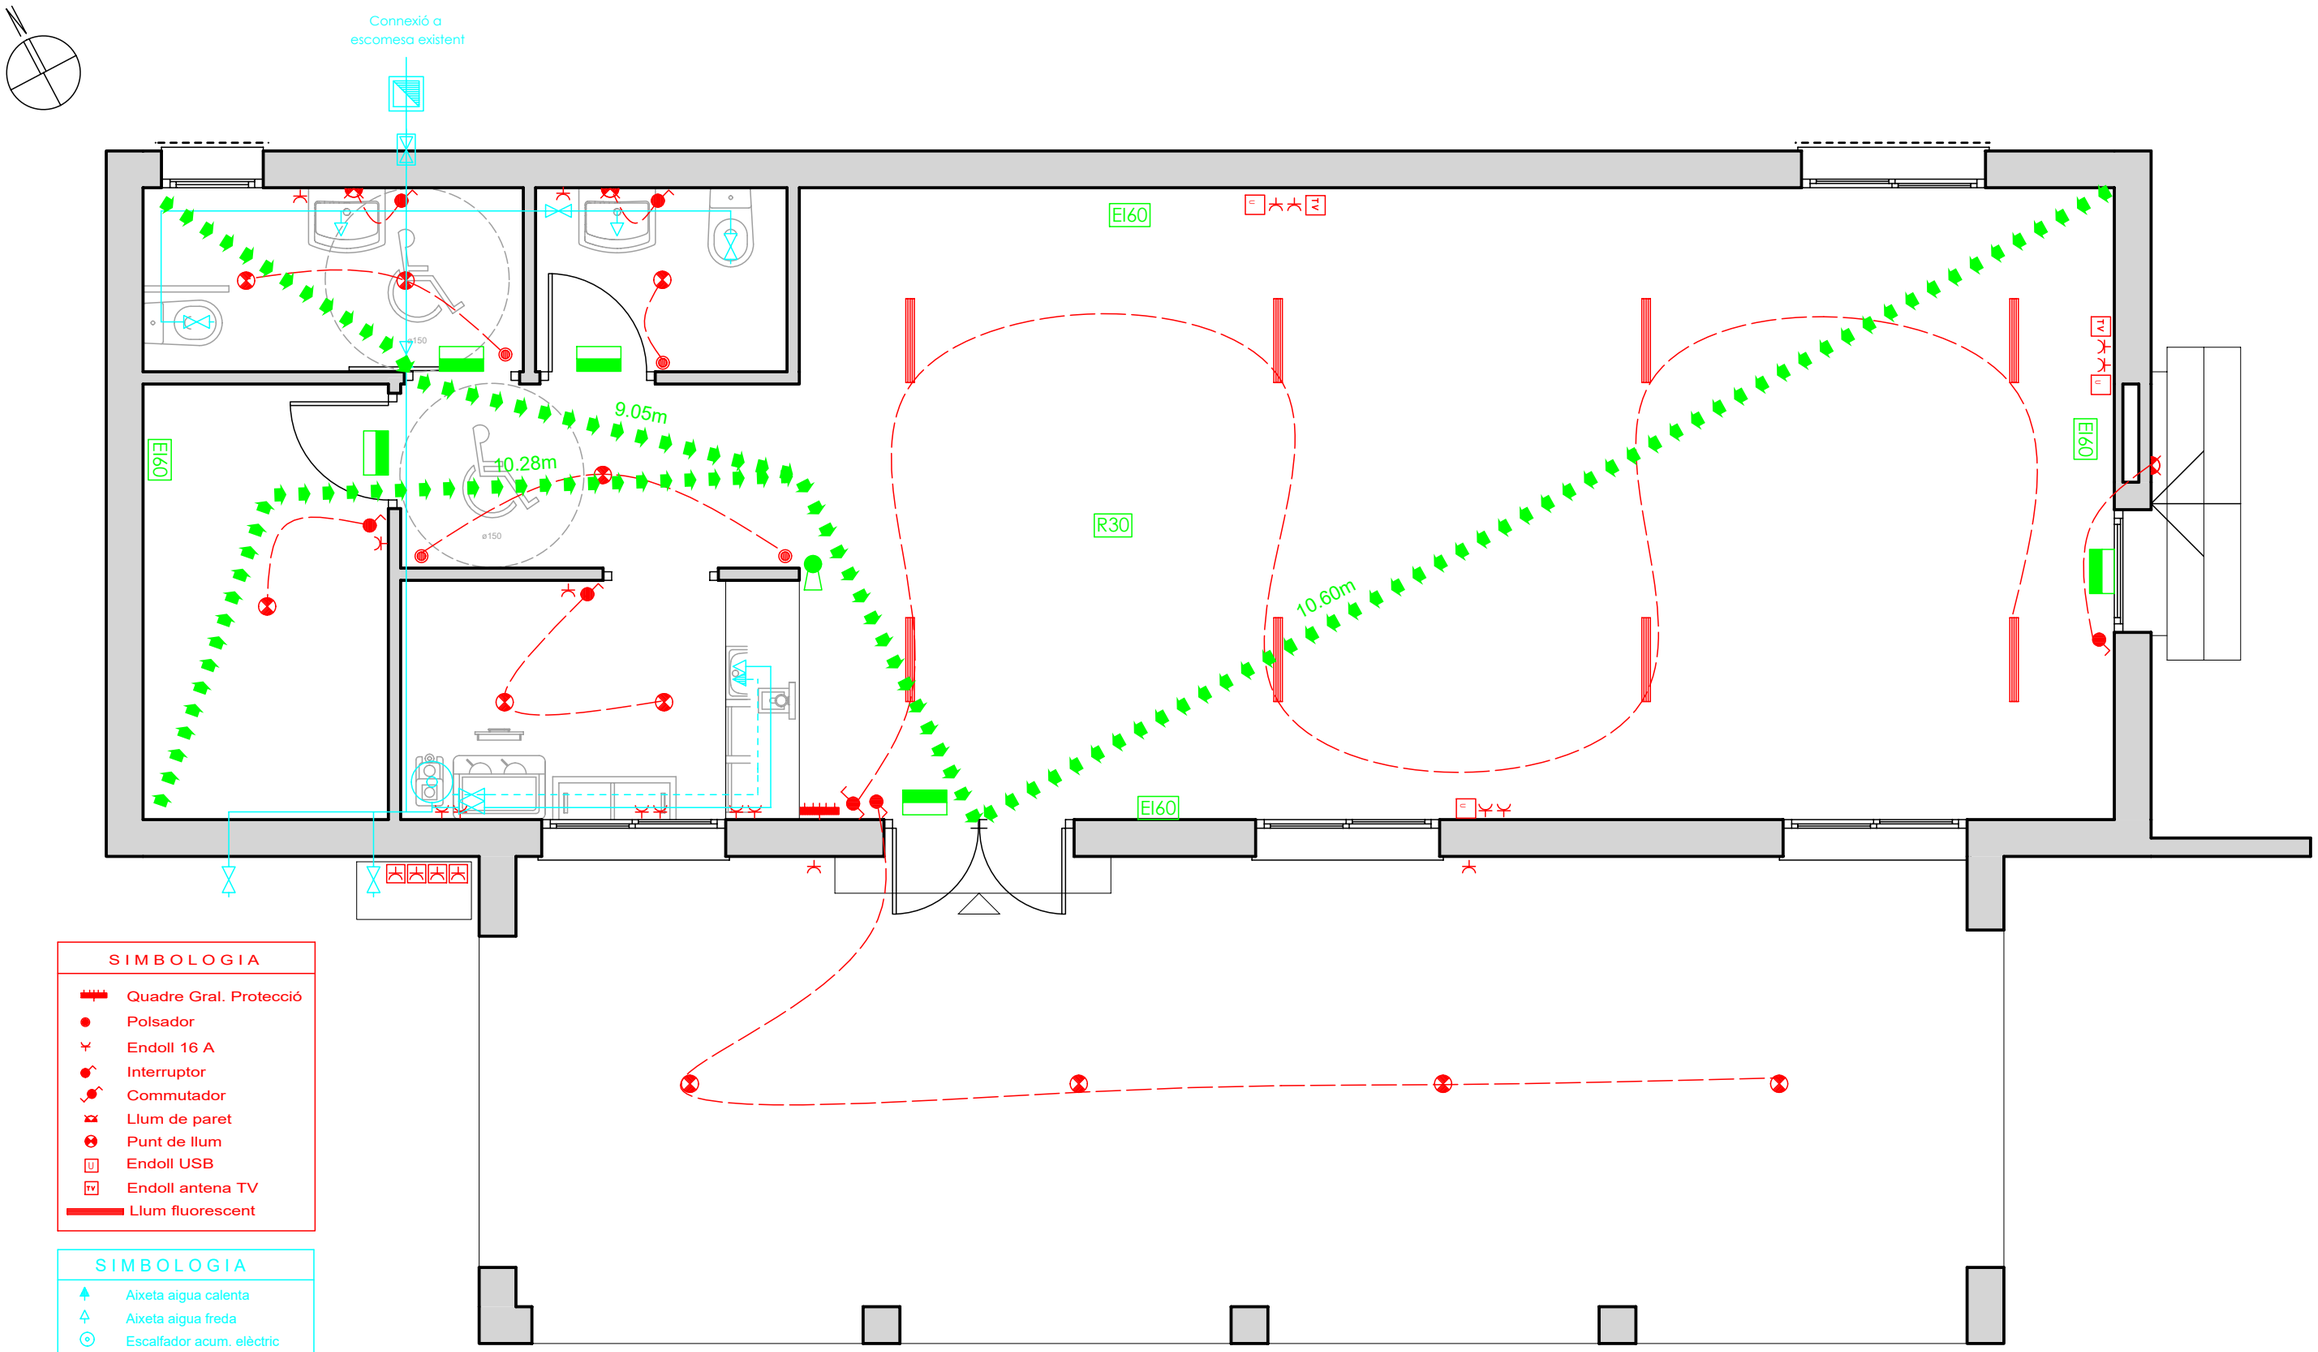

SIMBOLOGIA

- Quadre Gral. Protecció
- Polsador
- Endoll 16 A
- Interruptor
- Commutador
- Llum de paret
- Punt de llum
- Endoll USB
- Endoll antena TV
- Llum fluorescent

SIMBOLOGIA

- Aixeta aigua calenta
- Aixeta aigua freda
- Escalfador acum. elèctric
- Clau de pas
- Clau General
- Comptador

SIMBOLOGIA

- Llum d'emergència
- Extintor Portàtil 21A-113B
- Recorregut d´evacuació
- R30 Resistència al foc

GARRETA ARQUITECTES
Carrer Higini Anglés 6, àtic
43001 Tarragona tel. 977 214 968
www.garreta-arquitectes.com
info@garreta-arquitectes.com

PROJECTE DE REHABILITACIÓ DEL LOCAL SOCIAL DE L'ASSOCIACIÓ DE VEINS MAS DEL PLATA (CAN RUI) — Octubre 2020

C/Conca de Barberà, 23 (Urb. Planes de Cabra)
43811 CABRA DEL CAMP

Exp.: 2273

L'ARQUITECTE: SAÜL GARRETA P.

10 — Reformat - Planta Baixa edifici. Instal·lacions.

Escala: 1/50

LA PROPIETAT: AJUNTAMENT CABRA DEL CAMP

FAÇANA PRINCIPAL

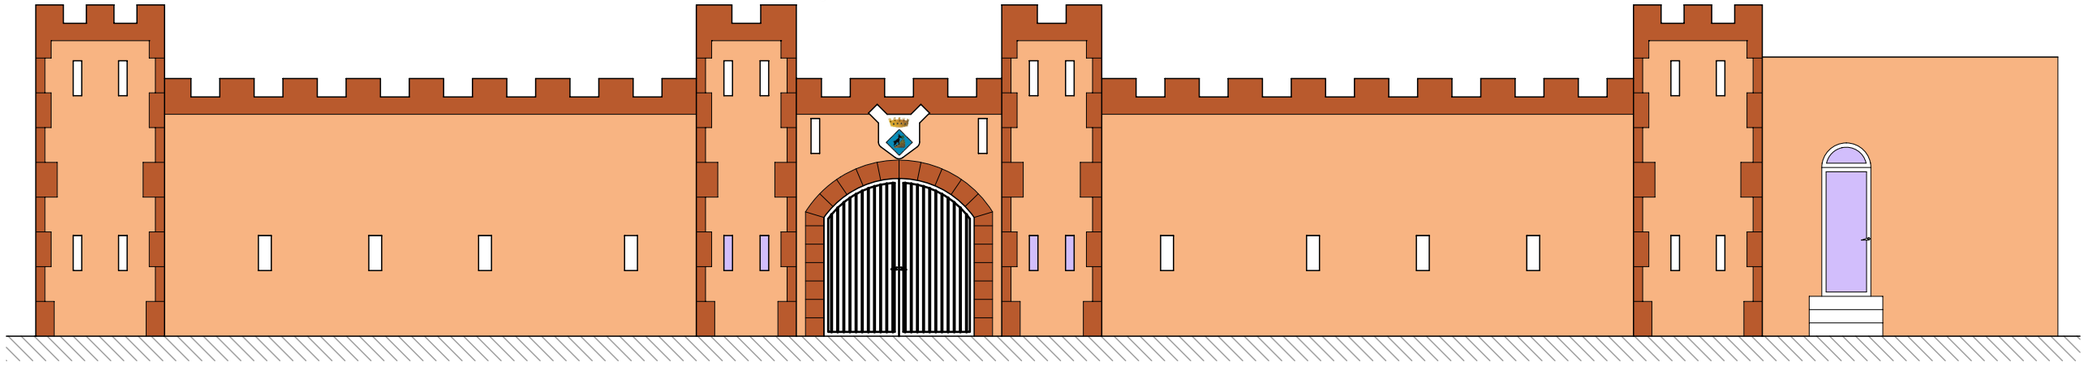

FAÇANA ESQUERRA

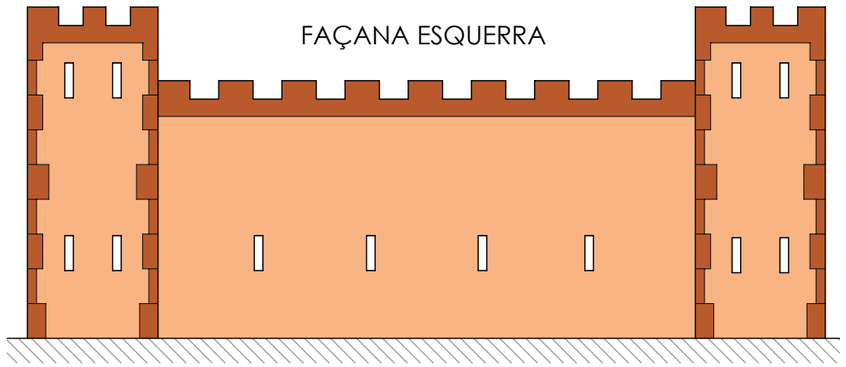

FAÇANA DRETA

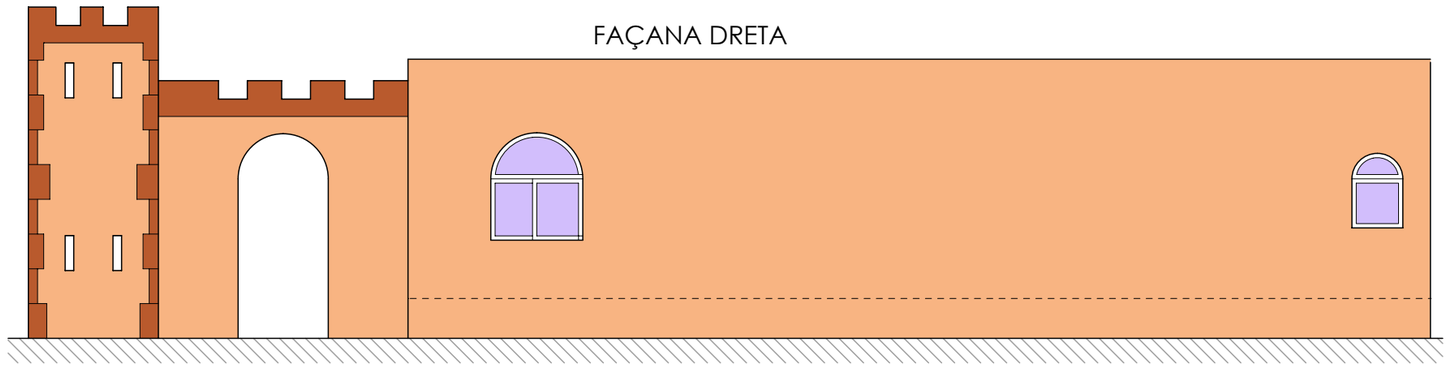

SECCIÓ A-A

SECCIÓ B-B

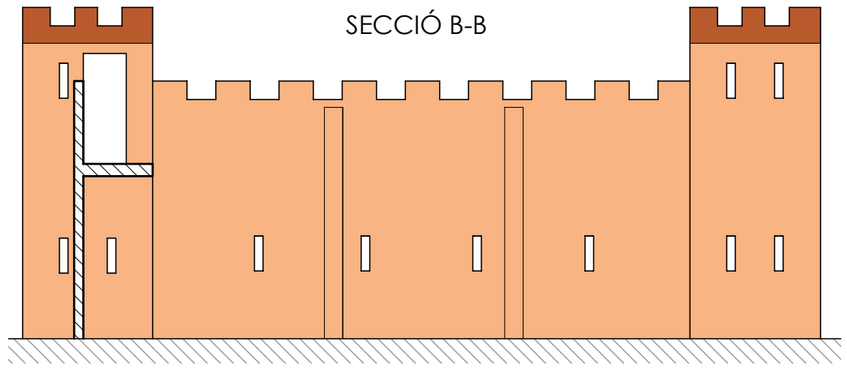

SECCIÓ C-C

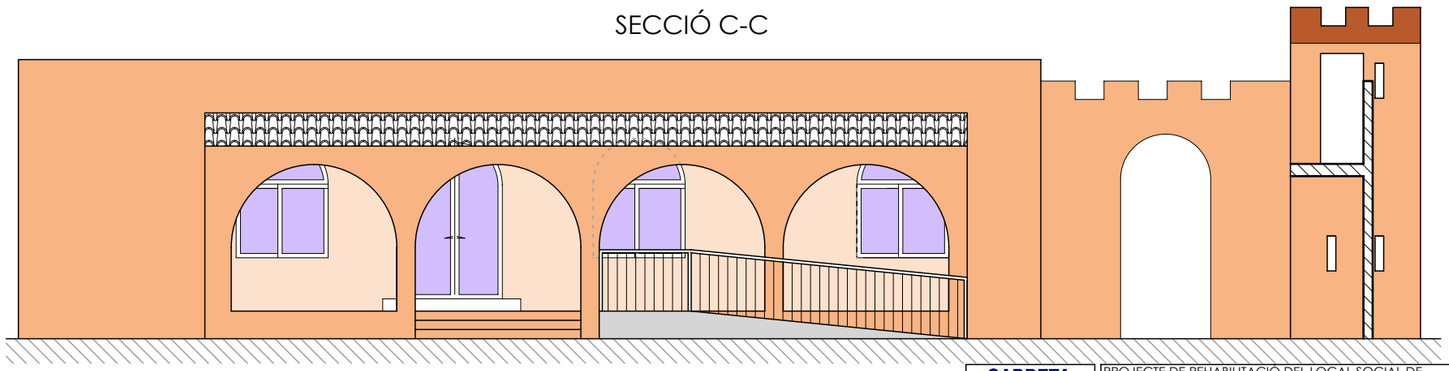

GARRETA ARQUITECTES
Carrer Higini Anglés 6, àtic
43001 Tarragona tel. 977 214 968
www.garreta-arquitectes.com
info@garreta-arquitectes.com

PROJECTE DE REHABILITACIÓ DEL LOCAL SOCIAL DE L'ASSOCIACIÓ DE VEINS MAS DEL PLATA (CAN RUI)

Octubre 2020

C/Conca de Barberà, 23 (Urb. Planes de Cabra)
43811 CABRA DEL CAMP

Exp.: 2273

L'ARQUITECTE: SAÜL GARRETA P.

11

Reformat - Alçats i seccions. Cotes.

Escala: 1/100

LA PROPIETAT: AJUNTAMENT CABRA DEL CAMP

AMIDAMENTS

GARRETA ARQUITECTES. c/ Higini Anglès, 6 Àtic. Tarragona 43001. Tel. 977 214 968. Fax 977 231 788.
info@garreta-arquitectes.com www.garreta-arquitectes.com

Nº	Ud	Descripció	Amidament

1.1 **U** **Cala per a la localització de serveis o instal·lacions existents, en qualsevol zona de l'obra, de fins a 3 m de profunditat, realitzada amb mitjans mecànics. Fins i tot reblert posterior, compactació i reposició del paviment existent.**
Inclou: Replanteig general i fixació dels punts i nivells de referència. Excavació en successives capes horitzontals i extracció de terres. Reblert de la cala. Compactació. Reposició del paviment existent.

	Uts.	Parcial	
Evaquació aigües, aigua potable i electre	3	3,000	
		Total U .....:	**3,000**

Nº	Ud	Descripció	Amidament

2.1 M³ Obertura de buit en mur de fàbrica de maó ceràmic buit, amb martell pneumàtic, sense afectar a l'estabilitat del mur, i càrrega manual sobre camió o contenidor.
Inclou: Replanteig del buit en el parament. Tall previ del contorn del forat. Demolició de l'element. Fragmentació dels enderrocs en peces manejables. Retirada i arreplegat de enderrocs. Neteja de les restes de l'obra. Càrrega manual d'enderrocs sobre camió o contenidor.

	Uts.	Llargada	Amplada	Alçada	Parcial
obrir finestra tancada on anirà bany adaptat	1	0,900	0,150	1,000	0,135
				Total m³ .....:	**0,135**

2.2 M² Demolició de full interior de tancament de façana, de fàbrica revestida, formada per maó foradat senzill de 4/5 cm d'espessor, amb mitjans manuals, sense afectar a l'estabilitat dels elements constructius contigus, i càrrega manual sobre camió o contenidor.
Inclou: Demolició de la fàbrica i els seus revestiments. Fragmentació dels enderrocs en peces manejables. Retirada i arreplegat de enderrocs. Neteja de les restes de l'obra. Càrrega manual d'enderrocs sobre camió o contenidor.

	Uts.	Llargada	Amplada	Alçada	Parcial
Enderroc envà interior façana local social	1	42,440		3,000	127,320
obertures finesres i portes	1	-1,500		2,250	-3,375
	1	-1,951		2,250	-4,390
	1	-1,500		2,250	-3,375
	1	-1,500		2,250	-3,375
	1	-1,550		2,250	-3,488
	1	-1,500		2,250	-3,375
	1	-0,830		2,250	-1,868
				Total m² .....:	**104,074**

2.3 M² Demolició completa de coberta plana no transitable, no ventilada, autoprotegida, amb martell pneumàtic, sense afectar a l'estabilitat dels elements constructius contigus, i càrrega manual sobre camió o contenidor.
Inclou: Demolició de l'element. Fragmentació dels enderrocs en peces manejables. Retirada i arreplegat de enderrocs. Neteja de les restes de l'obra. Càrrega manual d'enderrocs sobre camió o contenidor.

	Uts.	superficie			Parcial
Coberta plana local social	1	82,761			82,761
				Total m² .....:	**82,761**

2.4 M² Demolició de forjat unidireccional de formigó armat amb biguetes prefabricades de formigó, entrebigat de revoltons ceràmics o de formigó i capa de compressió de formigó, amb mitjans manuals, martell pneumàtic i equip de oxitall, previ aixecat del paviment i la seva base, i càrrega manual sobre camió o contenidor.
Inclou: Replanteig de la superfície de forjat a demolir. Demolició de l'element. Cort de les armadures. Fragmentació dels enderrocs en peces manejables. Retirada i arreplegat de enderrocs. Neteja de les restes de l'obra. Càrrega manual d'enderrocs sobre camió o contenidor.

	Uts.	superficie			Parcial
Coberta plana local social	1	82,761			82,761
				Total m² .....:	**82,761**

2.5 M² Demolició de llosa d'escala de biguetes de formigó i elements alleugerants, fins a 25 cm d'espessor, i esglaons, amb mitjans manuals, martell pneumàtic i equip de oxitall, i càrrega manual sobre camió o contenidor.
Inclou: Demolició de l'element. Cort de les armadures. Fragmentació dels enderrocs en peces manejables. Retirada i arreplegat de enderrocs. Neteja de les restes de l'obra. Càrrega manual d'enderrocs sobre camió o contenidor.

	Uts.	superficie			Parcial
Escales passarel·la castell	2	2,888			5,776
				Total m² .....:	**5,776**

Nº	Ud	Descripció	Amidament

2.6 M² Demolició de entrebigat de forjat unidireccional, amb mitjans manuals i martell pneumàtic, previ aixecat del paviment i la seva base, i càrrega manual sobre camió o contenidor.
Inclou: Replanteig de la superfície de entrebigat a demolir. Demolició de l'element. Fragmentació dels enderrocs en peces manejables. Retirada i arreplegat de enderrocs. Neteja de les restes de l'obra. Càrrega manual d'enderrocs sobre camió o contenidor.

	Uts.	superficie	Parcial
Reparació forjat torre	1	1,968	1,968
		Total m² .....:	**1,968**

2.7 M² Eliminació d'esquerdejat de ciment, aplicat sobre parament vertical exterior de més de 3 m d'altura, amb martell elèctric, sense deteriorar la superfície suport, que quedarà al descobert i preparada per al seu posterior revestiment, i càrrega manual sobre camió o contenidor.
Inclou: Eliminació del revestiment. Retirada i arreplegat de enderrocs. Neteja de les restes de l'obra. Càrrega manual d'enderrocs sobre camió o contenidor.

	Uts.	Llargada	Alçada	Parcial
Eliminació de revestiment en mal estat de la façana del castell (aprox. 50%)	0,5	4,070	4,200	8,547
	0,5	8,670	4,200	18,207
	0,5	3,350	4,200	7,035
	0,5	8,670	4,200	18,207
	0,5	8,760	4,200	18,396
	0,5	4,070	4,200	8,547
	0,5	8,670	4,200	18,207
	0,5	3,350	4,200	7,035
	0,5	8,670	4,200	18,207
	0,5	8,760	4,200	18,396
Eliminació de revestiment en mal estat de la façana del castell -TORRES (aprox. 50%)	0,5	8,290	5,400	22,383
	0,5	6,820	5,400	18,414
	0,5	6,820	5,400	18,414
	0,5	8,440	5,400	22,788
	0,5	8,460	5,400	22,842
			Total m² .....:	**245,625**

2.8 M² Demolició d'enrajolat de rajola de València, amb martell elèctric i càrrega manual sobre camió o contenidor.
Inclou: Demolició de l'element. Fragmentació dels enderrocs en peces manejables. Neteja de les restes de l'obra. Càrrega manual d'enderrocs sobre camió o contenidor.

	Uts.	Llargada	Amplada	Alçada	Parcial
Antics banys local social	1	4,899		3,000	14,697
				Total m² .....:	**14,697**

2.9 M² Demolició de paviment existent a l'interior de l'edifici, de rajoles de terratzo, amb martell pneumàtic, sense deteriorar els elements constructius contigus, i càrrega manual sobre camió o contenidor.
Inclou: Demolició de l'element. Fragmentació dels enderrocs en peces manejables. Retirada i arreplegat de enderrocs. Neteja de les restes de l'obra. Càrrega manual d'enderrocs sobre camió o contenidor.

	Uts.	superficie	Parcial
Terra terrazo existent local	1	82,761	82,761
		Total m² .....:	**82,761**

Nº	Ud	Descripció	Amidament

2.10 U Demolició de rasilla ceràmica situada sobre obra de fàbrica o maçoneria, amb mitjans manuals, sense deteriorar els elements constructius contigus, i càrrega manual sobre camió o contenidor.
Inclou: Demolició de l'element. Fragmentació dels enderrocs en peces manejables. Retirada i arreplegat de enderrocs. Neteja de les restes de l'obra. Càrrega manual d'enderrocs sobre camió o contenidor.

	Uts.	Llargada	Amplada	Alçada	Parcial
Façana principal castell (coronació mur i perimetre merlets)	1	3,300			3,300
	1	13,470			13,470
	1	2,230			2,230
	1	5,150			5,150
	1	2,230			2,230
	1	13,470			13,470
	1	3,300			3,300
Façana Esquerra castell (coronació mur i perimetre merlets)	1	3,330			3,330
	1	13,560			13,560
	1	3,358			3,358
Façana dreta castell (coronació mur i perimetre merlets)	1	3,320			3,320
	1	5,870			5,870
				Total U .....:	**72,588**

Nº	Ud	Descripció	Amidament

3.1 M³ Excavació de rases per instal·lacions fins a una profunditat de 2 m, en qualsevol tipus de terreny, amb mitjans mecànics, i càrrega a camió.
Inclou: Replanteig general i fixació dels punts i nivells de referència. Col·locació de les lliteres en els cantons i extrems de les alineacions. Excavació en successives rases horitzontals i extracció de terres. Refinat de fons amb extracció de les terres. Càrrega a camió de les terres excavades.

	Uts.	Llargada	Amplada	Alçada	Parcial
Estimació rases per connecta a escomeses de serveis existents	3	10,000	0,400	0,800	9,600
Subministre electre iluminació exterior torres	1	37,310	0,400	0,600	8,954

Total m³ .....: 18,554

3.2 M³ Excavació de rases per fonamentacions fins a una profunditat de 2 m, en qualsevol tipus de terreny, amb mitjans mecànics, i càrrega a camió.
Inclou: Replanteig general i fixació dels punts i nivells de referència. Col·locació de les lliteres en els cantons i extrems de les alineacions. Excavació en successives rases horitzontals i extracció de terres. Refinat de fons i laterals a mà, amb extracció de les terres. Càrrega a camió de les terres excavades.

	Uts.	Llargada	Amplada	Alçada	Parcial
sabata muret rampa local social	1	7,500	0,400	0,500	1,500

Total m³ .....: 1,500

3.3 M³ Excavació per a obertura i eixample de caixa en terra tova, amb mitjans mecànics, i càrrega a camió.
Inclou: Replanteig en el terreny. Situació dels punts topogràfics. Excavació en successives rases horitzontals i extracció de terres. Càrrega a camió de les terres excavades.

	Uts.	Llargada	Amplada	Alçada	Parcial
Rampa accés al recinte	1	25,590		0,400	10,236
Replans i escala principal accés recinte	1	20,636		0,400	8,254

Total m³ .....: 18,490

3.4 M³ Reblert envoltant i principal de rases per instal·lacions, amb terra seleccionada procedent de la pròpia excavació i compactació en tongades successives de 20 cm d'espessor màxim amb safata vibrant de guiat manual, fins a assolir una densitat seca no inferior al 95% de la màxima obtinguda en l'assaig Proctor Modificat, realitzat segons UNE 103501. Inclús cinta o distintiu indicador de la instal·lació.
Inclou: Estesa del material de reblert en tongades d'espessor uniforme. Humectació o dessecació de cada tongada. Col·locació de cinta o distintiu indicador de la instal·lació. Compactació.

	Uts.	Llargada	Amplada	Alçada	Parcial
Estimació rases per connecta a escomeses de serveis existents	3	10,000	0,400	0,700	8,400
Subministre electre iluminació exterior torres	1	37,310	0,400	0,600	8,954

Total m³ .....: 17,354

3.5 M³ Base de paviment realitzada mitjançant reblert a cel obert, amb terra de préstec, i compactació en tongades successives de 30 cm d'espessor màxim amb safata vibrant de guiat manual, fins a assolir una densitat seca no inferior al 95% de la màxima obtinguda en l'assaig Proctor Modificat, realitzat segons UNE 103501.
Inclou: Transport i descàrrega del material de reblert a peu de tall. Estesa del material de reblert en tongades d'espessor uniforme. Humectació o dessecació de cada tongada. Compactació.

	Uts.	superficie		Alçada	Parcial

Nº	Ud	Descripció					Amidament
		Escala accés local social	1	1,620	0,400	0,648	
		Rampa accés local social	1	9,000	0,400	3,600	
		Preparació anivellat per execució de rampes i escales accés principal	1	49,040	0,500	24,520	
						Total m³ .....:	**28,768**

3.6 M² Compactació mecànica de fons d'excavació, amb safata vibrant de guiat manual, fins a assolir una densitat seca no inferior al 90% de la màxima obtinguda en l'assaig Proctor Modificat, realitzat segons UNE 103501.
Inclou: Situació dels punts topogràfics. Baixada de la maquinària al fons de l'excavació. Humectació de les terres. Compactació. Retirada de la maquinària del fons de l'excavació.

	Uts.	superficie	Parcial
Escala accés local social	1	1,620	1,620
Rampa accés local social	1	9,000	9,000
Rampes i escales accés principal	1	49,040	49,040
		Total m² .....:	**59,660**

Nº	Ud	Descripció	Amidament

4.1 M² Capa de formigó de neteja i anivellació de fons de fonamentació, de 10 cm d'espessor, de formigó HL-150/B/20, fabricat en central i abocament des de camió, en el fons de l'excavació prèviament realitzada.
Inclou: Replanteig. Col·locació de tocs i/o formació de mestres. Abocament i compactació del formigó. Coronació i enrasament del formigó.

	Uts.	Llargada	Parcial
Escala accés local social	1	1,620	1,620
Rampa accés local social	1	9,000	9,000
Rampes i escales accés principal	1	49,040	49,040

Total m² .....: 59,660

4.2 M³ Sabata correguda de fonamentació, de formigó armat, realitzada en excavació prèvia, amb formigó HA-25/B/20/IIa fabricat en central, i abocament des de camió, i acer UNE-EN 10080 B 500 S, amb una quantia aproximada de 100 kg/m³. Inclús armadures d'espera dels pilars o altres elements, filferro de lligar, i separadors.
Inclou: Replanteig i traçat de les bigues i dels pilars o altres elements estructurals que es recolzin en les mateixes. Col·locació de separadors i fixació de les armadures. Abocament i compactació del formigó. Coronació i enrasament de fonaments. Curat del formigó.

	Uts.	Llargada	Amplada	Alçada	Parcial
sabata muret rampa local social	1	7,500	0,400	0,500	1,500

Total m³ .....: 1,500

Nº	Ud	Descripció	Amidament

5.1 M² Estructura de formigó armat, realitzada amb formigó HA-25/B/20/IIa fabricat en central, i abocament amb cubilot, amb un volum total de formigó en forjat, bigues i pilars de 0,17 m³/m², i acer UNE-EN 10080 B 500 S en zona de reforç de negatius i connectors de biguetes i cèrcols, bigues i pilars amb una quantia total de 16 kg/m², composta dels següents elements: FORJAT UNIDIRECCIONAL: horitzontal, de cantell 30 = 25+5 cm; bigueta pretesada T-18; revoltó de formigó, 60x20x25 cm; capa de compressió de 5 cm de gruix, amb armadura de repartiment formada per malla electrosoldada ME 20x20 Ø 5-5 B 500 T 6x2,20 UNE-EN 10080; bigues planes amb cèrcols perimetrals de planta, encofrat per a bigues, muntatge i desmuntatge de sistema d'encofrat continu, amb acabat tipus industrial per revestir, format per: superfície encofrant de taulers de fusta tractada, reforçats amb varetes i perfils, amortitzables en 25 usos, estructura suport horitzontal de sotaponts metàl·lics i accessoris de muntatge, amortitzables en 150 usos i estructura suport vertical de puntals metàl·lics, amortitzables en 150 usos; PILARS: amb altura lliure de fins a 3 m, amb muntatge i desmuntatge de sistema d'encofrat de xapes metàl·liques reutilitzables. Inclús agent filmogen per la cura de formigons i morters.
Inclou: PILARS: Replanteig. Col·locació de les armadures amb separadors homologats. Muntatge del sistema d'encofrat. Abocament i compactació del formigó. Desmuntatge del sistema d'encofrat. Curat del formigó. FORJAT I BIGUES: Replanteig del sistema d'encofrat. Muntatge del sistema d'encofrat. Replanteig de la geometria de la planta sobre l'encofrat. Col·locació de biguetes i revoltons. Col·locació de les armadures amb separadors homologats. Abocament i compactació del formigó. Reglejat i anivellació de la capa de compressió. Curat del formigó. Desmuntatge del sistema d'encofrat.

	Uts.	superficie	Parcial	
Coberta plana local social	1	82,761	82,761	
			Total m² .....:	**82,761**

5.2 M² Solera de formigó armat de 15 cm d'espessor, realitzada amb formigó HA-25/B/20/IIa fabricat en central, i abocament des de camió, i malla electrosoldada ME 20x20 Ø 5-5 B 500 T 6x2,20 UNE-EN 10080 com a armadura de repartiment, col·locada sobre separadors homologats, estès i vibrat manual mitjançant regla vibrant, sense tractament de la seva superfície amb junts de retracció de 5 mm d'espessor, mitjançant tall amb disc de diamant. Inclús panell de poliestirè expandit de 3 cm d'espessor, per a l'execució de juntes de retracció.
Inclou: Preparació de la superfície de recolzament del formigó. Replanteig dels junts de construcció i de dilatació. Estesa de nivells mitjançant tocaments, mestres de formigó o regles. Reg de la superfície base. Formació de juntes de construcció i de juntes perimetrals de dilatació. Col·locació de la malla electrosoldada amb separadors homologats. Abocat, estesa i vibrat del formigó. Curat del formigó. Replanteig dels junts de retracció. Cort del formigó. Neteja final dels junts de retracció.

	Uts.	superficie	Parcial	
Rampa accés local social	1	9,000	9,000	
Rampes accés principal	1	25,590	25,590	
Replans escala accés principal	1	11,591	11,591	
	1	7,839	7,839	
Escala accés local social	1	1,620	1,620	
			Total m² .....:	**55,640**

Nº	Ud	Descripció	Amidament

5.3 M² Muntatge de sistema d'encofrat recuperable de fusta, per a solera, format per taulons de fusta, amortitzables en 10 usos, i posterior desmuntatge del sistema d'encofrat. Inclús elements de sustentació, fixació i apuntalaments necessaris per a la seva estabilitat i líquid desencofrant per evitar l'adherència del formigó a l'encofrat.
Inclou: Neteja i preparació del plànol de suport. Replanteig. Aplicació del líquid desencofrant. Muntatge del sistema d'encofrat. Col·locació d'elements de sustentació, fixació i apuntalament. Aplomat i anivellació de l'encofrat. Humectació de l'encofrat. Desmuntatge del sistema d'encofrat. Neteja i emmagatzematge de l'encofrat.
Criteri d'amidament de projecte: Superfície d'encofrat en contacte amb el formigó, mesurada segons documentació gràfica de Projecte.
Criteri de mesura d'obra: Es mesurarà la superfície d'encofrat en contacte amb el formigó realment executada segons especificacions de Projecte.

	Uts.	superficie	Parcial
Rampes accés principal	0,5	25,590	12,795
Replans escala accés principal	0,5	11,591	5,796
	1	7,839	7,839
Escala accés local social	1	1,620	1,620
Escala accés principal recinte	1	4,020	4,020
		Total m² .....:	**32,070**

5.4 M Formació d'esglaonat d'escala amb maó ceràmic buit rebut amb morter de ciment M-5, sobre la llosa o volta d'escala, com base per la posterior col·locació de l'acabat d'esglaonat.
Inclou: Replanteig i traçat de l'esglaonat en murs. Estesa de cordill entre el primer esglaó i l'últim. Neteja i humectació de la llosa. Formació d'esglaonat.
Criteri d'amidament de projecte: Longitud de l'aresta formada per l'estesa i la davanter, mesurada segons documentació gràfica de Projecte.
Criteri de mesura d'obra: Es mesurarà en l'aresta d'intersecció entre estesa i davanter, la longitud realment executada segons especificacions de Projecte.

	Uts.	superficie	Parcial
Escala accés local social	2	2,700	5,400
Refer escala lateral existent accés local	2	2,550	5,100
Escala accés principal recinte	4	3,350	13,400
		Total m .....:	**23,900**

5.5 U Obertura d'escorrentiu en mur de fàbrica de maó ceràmic calat per a suport d'element estructural, de fins a 30x30x30 cm, realitzat amb mitjans manuals, sense afectar a l'estabilitat del mur, i càrrega manual sobre camió o contenidor.
Inclou: Replanteig del buit en el parament. Tall previ del contorn del forat. Demolició de l'element. Fragmentació dels enderrocs en peces manejables. Retirada i arreplegat de enderrocs. Neteja de les restes de l'obra. Càrrega manual d'enderrocs sobre camió o contenidor.

	Uts.	Parcial
Col.locar bigueta reparació forjat passarel·la castell	2	2,000
	Total U .....:	**2,000**

Nº	Ud	Descripció	Amidament

6.1 M² Mur de càrrega de 15 cm d'espessor de fàbrica de bloc de formigó, llis estàndard color gris, 40x20x15 cm, resistència normalitzada R10 (10 N/mm²), per revestir, amb junts horitzontals i verticals de 10 mm d'espessor, junt renfonsada, rebuda amb morter de ciment industrial, color gris, M-7,5, subministrat a granel, amb peces especials tals com a mitjos blocs i blocs de cantonada.
Inclou: Neteja i preparació de la superfície suport. Replanteig, planta a planta. Col·locació i aplomat de mires de referència. Estesa de fils entre mires. Col·locació de ploms fixos a les arestes. Col·locació de les peces per filades a nivell. Resolució de cantonades i trobades. Neteja.

	Uts.	Llargada	Alçada	Parcial
Tancament per reomplir base rampa acces recinte	1	7,371	0,500	3,686
sabata muret rampa local social	1	7,500	0,500	3,750

Total m² .....: 7,436

6.2 M² Envà senzill (15+48+15)/400 (48) (2 normal), amb plaques de guix laminat, de 78 mm de gruix total, amb nivell de qualitat de l'acabat estàndard (Q2), format per una estructura simple de perfils de xapa d'acer galvanitzat de 48 mm d'amplada, a base de muntants (elements verticals) separats 400 mm entre si, amb disposició normal "N" i canals (elements horitzontals), a la què es cargolen dues plaques en total (una placa tipus normal en cada cara, de 15 mm d'espessor cada placa). Inclús banda acústica de dilatació autoadhesiva; fixacions per a l'ancoratge de canals i muntants metàl·lics; cargols per a la fixació de les plaques; cinta de paper amb reforç metàl·lic i pasta i cinta per al tractament de junts.
Inclou: Replanteig i traçat en el forjat inferior i en el superior dels envans a realitzar. Col·locació de banda d'estanquitat i canals inferiors, sobre paviment acabat o base de seient. Col·locació de banda d'estanquitat i canals superiors, sota forjats. Col·locació i fixació dels muntants sobre els elements horitzontals. Tall de les plaques. Fixació de les plaques per al tancament d'una de les cares de l'envà. Fixació de les plaques per al tancament de la segona cara de l'envà. Replanteig de les caixes per a allotjament de mecanismes elèctrics i de pas d'instal·lacions, i posterior perforació de les plaques. Tractament de junts.
Criteri d'amidament de projecte: Superfície mesurada segons documentació gràfica de Projecte, sense duplicar cantonades ni encontres, seguint els criteris d'amidament exposats en la norma UNE 92305.
Criteri de mesura d'obra: Es mesurarà la superfície realment executada segons especificacions de Projecte, sense duplicar cantonades ni encontres, seguint els criteris d'amidament exposats en la norma UNE 92305.
Criteri de valoració econòmica: El preu inclou la resolució de trobades i punts singulars, però no inclou l'aïllament a col·locar entre els muntants.

	Uts.	Llargada	Amplada	Alçada	Parcial
Distribució interior	1	5,550		3,000	16,650
	1	3,320		3,000	9,960
	1	4,850		3,000	14,550
	1	1,500		3,000	4,500

Total m² .....: 45,660

6.3 M² Façana d'un full, de 14 cm d'espessor, de fàbrica de maó ceràmic buit (H-16), per revestir, 24x19x14 cm, amb junts horitzontals i verticals de 10 mm d'espessor, rebuda amb morter de ciment industrial, color gris, M-5, subministrat a granel. Revestiment dels fronts de forjat amb peces ceràmiques i dels fronts de pilars amb maons tallats, col·locats amb el mateix morter utilitzat en el rebut de la fàbrica. Llinda de fàbrica armada de maons tallats per revestir; muntatge i desmuntatge d'estintolament.
Inclou: Definició dels plànols de façana mitjançant ploms. Replanteig, planta a planta. Marcat en els pilars dels nivells de referència general de planta i de nivell de paviment. Seient de la primera filada sobre capa de morter. Col·locació i aplomat de mires de referència. Estesa de fils entre mires. Col·locació de ploms fixos a les arestes. Col·locació de les peces per filades a nivell. Revestiment dels fronts de forjat. Realització de tots els treballs necessaris per a la resolució dels buits. Trobades de la fàbrica amb façanes, pilars i envans. Trobada de la fàbrica amb el forjat superior. Neteja del parament.

Nº	Ud	Descripció	Amidament

	Uts.	Llargada	Alçada	Parcial
trobada amb mimbell	1	42,392	0,500	21,196
tancament porta lateral local social	1	1,000	2,100	2,100
mostrador bar	1	1,400	1,000	1,400
			Total m² .....:	**24,696**

6.4 M² Full interior de façana de dos fulls, de 7 cm d'espessor, de fàbrica de maó ceràmic buit (totxana), per revestir, 29x14x7 cm, amb juntsi horitzontals i verticals de 10 mm d'espessor, rebuda amb morter de ciment industrial, color gris, M-5, subministrat a granel. Llinda de fàbrica armada de maons tallats per revestir; muntatge i desmuntatge d'estintolament.
Inclou: Replanteig, planta a planta. Marcat en els pilars dels nivells de referència general de planta i de nivell de paviment. Seient de la primera filada sobre capa de morter. Col·locació i aplomat de mires de referència. Estesa de fils entre mires. Col·locació de ploms fixos a les arestes. Col·locació de les peces per filades a nivell. Realització de tots els treballs necessaris per a la resolució dels buits. Trobades de la fàbrica amb façanes, pilars i envans. Trobada de la fàbrica amb el forjat superior. Neteja del parament.
Criteri d'amidament de projecte: Superfície mesurada segons documentació gràfica de Projecte, sense duplicar cantonades ni encontres, deduint els buits de superfície major de 4 m². En els buits que no es dedueixin, estan inclosos els treballs de realitzar la superfície interior del buit.
Criteri de mesura d'obra: Es mesurarà la superfície realment executada segons especificacions de Projecte, sense duplicar cantonades ni encontres, deduint els buits de superfície major de 4 m². En els buits que no es dedueixin, estan inclosos els treballs de realitzar la superfície interior del buit.

	Uts.	Llargada	Amplada	Alçada	Parcial
extradossat interior local social	1	42,440		3,000	127,320
				Total m² .....:	**127,320**

6.5 M² Aïllament tèrmic per l'interior del full exterior, en façana de doble full de fàbrica per revestir, format per escuma rígida de poliuretà projectat de 20 mm d'espessor mínim, 30 kg/m³ de densitat mínima, aplicat directament sobre el parament mitjançant projecció mecànica.
Inclou: Neteja i preparació de la superfície del suport. Protecció dels elements de l'entorn que puguin veure's afectats durant els treballs de projecció del poliuretà. Projecció del poliuretà en capes successives. Resolució de punts singulars.
Criteri d'amidament de projecte: Superfície mesurada segons documentació gràfica de Projecte.
Criteri de mesura d'obra: Es mesurarà la superfície realment executada segons especificacions de Projecte.

	Uts.	Llargada	Amplada	Alçada	Parcial
extradossat interior local social	1	42,440		3,000	127,320
				Total m² .....:	**127,320**

Nº	Ud	Descripció	Amidament

7.1 **U** **Finestra d'alumini, gamma bàsica, dues fulles practicables, i vidre fixe superior amb forma de semi-cercle, amb obertura cap a l'interior, dimensions 1500x1200 mm + fixe d'alçada 750mm, acabat lacat color blanc, amb el segell QUALICOAT, que garanteix el gruix i la qualitat del procés de lacat, composta de fulla de 48 mm i marc de 40 mm, rivets, galze, junts d'estanquitat d'EPDM, maneta i ferraments, segons UNE-EN 14351-1; transmitància tèrmica del marc: Uh,m = des de 5,7 W/(m²K); gruix màxim de l'envidriament: 26 mm, amb classificació a la permeabilitat a l'aire classe 4, segons UNE-EN 12207, classificació a l'estanquitat a l'aigua classe 9A, segons UNE-EN 12208, i classificació a la resistència a la força del vent classe C5, segons UNE-EN 12210, sense bastiment de base i sense persiana. Inclús patilles d'ancoratge per a la fixació de la fusteria, silicona per a segellat perimetral del junt entre la fusteria exterior i el parament.**

	Uts.	Parcial
Finestres local social	3	3,000
	Total U .....:	**3,000**

7.2 **U** **Finestra d'alumini, gamma bàsica, dues fulles practicables, i vidre fixe superior amb forma de semi-cercle, amb obertura cap a l'interior, dimensions 1500x1000 mm + fixe d'alçada 750mm, acabat lacat color blanc, amb el segell QUALICOAT, que garanteix el gruix i la qualitat del procés de lacat, composta de fulla de 48 mm i marc de 40 mm, rivets, galze, junts d'estanquitat d'EPDM, maneta i ferraments, segons UNE-EN 14351-1; transmitància tèrmica del marc: Uh,m = des de 5,7 W/(m²K); gruix màxim de l'envidriament: 26 mm, amb classificació a la permeabilitat a l'aire classe 4, segons UNE-EN 12207, classificació a l'estanquitat a l'aigua classe 9A, segons UNE-EN 12208, i classificació a la resistència a la força del vent classe C5, segons UNE-EN 12210, sense bastiment de base i sense persiana. Inclús patilles d'ancoratge per a la fixació de la fusteria, silicona per a segellat perimetral del junt entre la fusteria exterior i el parament.**

	Uts.	Parcial
finestra local social	1	1,000
	Total U .....:	**1,000**

7.3 **U** **Finestra d'alumini, gamma bàsica, una fulla abatible, amb obertura cap a l'interior, dimensions 800x800 mm,amb fix superior en semicerclede 400mm d'alçada, acabat lacat color blanc, amb el segell QUALICOAT, que garanteix el gruix i la qualitat del procés de lacat, composta de fulla de 48 mm i marc de 40 mm, rivets, galze, junts d'estanquitat d'EPDM, maneta i ferraments, segons UNE-EN 14351-1; transmitància tèrmica del marc: Uh,m = des de 5,7 W/(m²K); gruix màxim de l'envidriament: 26 mm, amb classificació a la permeabilitat a l'aire classe 4, segons UNE-EN 12207, classificació a l'estanquitat a l'aigua classe 9A, segons UNE-EN 12208, i classificació a la resistència a la força del vent classe C5, segons UNE-EN 12210, sense bastiment de base i sense persiana. Inclús patilles d'ancoratge per a la fixació de la fusteria, silicona per a segellat perimetral del junt entre la fusteria exterior i el parament.**
Inclou: Ajust final de les fulles. Segellat perimetral del junt entre la fusteria exterior i el parament. Realització de proves de servei.

	Uts.	Parcial
Finestra bany adaptat	1	1,000
	Total U .....:	**1,000**

Nº	Ud	Descripció	Amidament

7.4 **U** **Porta d'entrada d'alumini termolacat en pols a 210°C, bloc de seguretat, de 155x210 cm, amb fix superiorde 1550x750mm en forma de semi-cercle.Construïda amb dues xapes d'alumini de 1,2 mm de gruix, amb ànima de fusta blindada amb xapa de ferro acerat d'1 mm i massís especial en tot el perímetre de la fulla i ferraments, estampació amb embotiment profund en doble relleu a una cara, acabat en color blanc RAL 9010; marcs especials d'extrusió d'alumini reforçat de 1,6 mm de gruix, d'igual terminació que les fulles, amb rivet perimètric. Inclús bastiment de base d'acer galvanitzat amb garres d'ancoratge a obra, tancament especial amb un punt de tancament amb bolet de seguretat, tres frontisses de seguretat antipalanca, rivet tallavents, espiell gran angular, maneta interior, pom, tirador i balda exteriors, escuma de poliuretà per a reomplert de la folgança entre marc i mur, segellat perimetral de junts per mitjans d'un cordó de silicona neutra i ajustament final en obra. Elaborada en taller, amb classificació a la permeabilitat a l'aire segons UNE-EN 12207, a l'estanquitat a l'aigua segons UNE-EN 12208 i a la resistència a la càrrega del vent segons UNE-EN 12210. Totalment muntada i provada.**
Inclou: Col·locació del bastiment de base. Col·locació de la porta. Ajust final de la fulla. Segellat de junts perimetrals. Realització de proves de servei.

	Uts.	Parcial
Entrada local social	1	1,000
		Total U .....: 1,000

7.5 **U** **Porta d'entrada a per façana lateral local socia d'alumini termolacat en pols a 210°C, bloc de seguretat, de 90x210 cm. Composta de: fulla de 50 mm de gruix total, construïda amb dues xapes d'alumini de 1,2 mm de gruix, amb ànima de fusta blindada amb xapa de ferro acerat d'1 mm i massís especial en tot el perímetre de la fulla i ferraments, estampació amb embotiment profund en doble relleu a una cara, acabat en color blanc RAL 9010; marcs especials d'extrusió d'alumini reforçat de 1,6 mm de gruix, d'igual terminació que les fulles, amb rivet perimètric. Inclús bastiment de base d'acer galvanitzat amb garres d'ancoratge a obra, tancament especial amb un punt de tancament amb bolet de seguretat, tres frontisses de seguretat antipalanca, rivet tallavents, espiell gran angular, maneta interior, pom, tirador i balda exteriors, escuma de poliuretà per a reomplert de la folgança entre marc i mur, segellat perimetral de junts per mitjans d'un cordó de silicona neutra i ajustament final en obra. Elaborada en taller, amb classificació a la permeabilitat a l'aire segons UNE-EN 12207, a l'estanquitat a l'aigua segons UNE-EN 12208 i a la resistència a la càrrega del vent segons UNE-EN 12210. Totalment muntada i provada.**
Inclou: Col·locació del bastiment de base. Col·locació de la porta. Ajust final de la fulla. Segellat de junts perimetrals. Realització de proves de servei.

	Uts.	Parcial
Accés lateral local social	1	1,000
		Total U .....: 1,000

7.6 **U** **Porta interior abatible, cega, d'una fulla de 203x82,5x3,5 cm, de tauler de MDF, prelacada en blanc, amb rebaix de forma recta; bastiment de base de pi país de 90x35 mm; galzes de MDF de 90x20 mm; tapajunts de MDF de 70x10 mm en ambdues cares. Inclús frontisses, ferraments de penjar, de tanca i manovella sobre escut llarg de llautó, color negre, acabat brillant, sèrie bàsica.**
Inclou: Presentació de la porta. Col·locació dels ferraments de penjar. Col·locació de la fulla. Col·locació dels ferraments de tancament. Col·locació d'accessoris. Ajustament final. Realització de proves de servei.

	Uts.	Parcial
Portes bany i magatzem	2	2,000
		Total U .....: 2,000

Nº	Ud	Descripció	Amidament

7.7 U Porta interior corredissa per a doble envà amb buit, cega, d'una fulla de 203x82,5x3,5 cm, de tauler de MDF, prelacada en blanc, amb rebaix de forma recta; bastiment de base de pi país de 120x35 mm; galzes de MDF de 120x20 mm; tapajunts de MDF de 70x10 mm en ambdues cares. Inclús ferraments de penjar, de tanca i tirador amb maneta per a tancament d'alumini, sèrie bàsica.
Inclou: Presentació de la porta. Col·locació de les ferramentes de penjar i guies. Col·locació de la fulla. Col·locació dels ferraments de tancament. Col·locació d'accessoris. Ajustament final. Realització de proves de servei.

	Uts.	Parcial
Portes bany adaptat i bar	2	2,000
Total U .....:		**2,000**

7.8 M² Doble envidriament estàndard, 4/6/6, conjunt format per vidre exterior Float incolor de 4 mm, cambra d'aire deshidratada amb perfil separador d'alumini i doble segellat perimetral, de 6 mm, i vidre interior Float incolor de 6 mm d'espessor; 16 mm de gruix total, fixat sobre fusteria amb sola mitjançant falques de recolzament perimetrals i laterals, segellat en fred amb silicona sintètica incolora, compatible amb el material suport.
Inclou: Col·locació, calçat, muntatge i ajustament en la fusteria. Segellat final d'estanquitat. Senyalització de les fulles.

	Uts.	superficie	Amplada	Alçada	Parcial
Fixes finestres i porta d'accés local social	5	0,650			3,250
	1	0,200			0,200
Finestres	4		1,500	1,200	7,200
	1		1,500	1,000	1,500
	1		0,800	0,800	0,640
Total m² .....:					**12,790**

7.9 M Barana metàl·lica de tub buit d'acer laminat en fred de 90 cm d'altura, amb bastidor senzill, format per sola superior de 100x40x2 mm, que fa de passamans, i sola inferior de 80x40x2 mm; muntants verticals de 80x40x2 mm disposats cada 120 cm i barrots verticals de de 20x20x1 mm mm, col·locats cada 12 cm i soldats entre sí, per a buit poligonal de forjat. Inclús platines per a fixació mitjançant cargolat en element de formigó amb tacs d'expansió i cargols d'acer. Elaborada en taller i muntada en obra. Totalment acabada i llesta per pintar.
Inclou: Replanteig dels punts de fixació. Aplomat i anivellació. Resolució de les unions entre trams. Resolució de les unions al parament.

	Uts.	Llargada	Amplada	Alçada	Parcial
Barana rama accés local social	1	7,500			7,500
Total m .....:					**7,500**

7.10 U Porta reixat metàl·lica de fusteria metàl·lica, de dues fulles abatibles, dimensions 250x300 cm, amb barrots tipus reixa de fosa, per a accés al recinte. Obertura manual. Inclús frontisses o ancoratges metàl·lics laterals dels bastidors, armadura portant de la cancel·la i rebuts a obra, elements d'ancoratge, ferramentes de seguretat i tancament, acabat amb emprimació antioxidant i accessoris. Totalment muntada i provada per l'empresa instal·ladora.
Inclou: Replanteig. Col·locació i muntatge dels pals de fixació. Instal·lació de la porta reixa. Abocat del formigó. Muntatge del sistema d'obertura. Muntatge del sistema d'accionament. Repàs i greixatge de mecanismes.

	Uts.	Parcial
porta accés recinte en façana castell	1	1,000
Total U .....:		**1,000**

Nº	Ud	Descripció	Amidament

7.11 **U** **Taulell per barrra de bar de tauler aglomerat hidròfug amb superfície revestida de fòrmica color imitació roure, marbre o granit, part inferior folrada de material neutre i cantell frontal d'un sol full d'estratificat de 140x62x3 cm, recolzat sobre paret d'obra. Inclús ancoratges, segellat perimetral per mitjà d'un cordó de 5 mm de gruix de segellador elàstic, formació de buit, tupè, embellidor i acabaments, perfectament acabat.**
Inclou: Replanteig i traçat en el parament de la situació del taulell. Col·locació i fixació dels elements de suport. Col·locació, ajustament i fixació del taulell sobre els elements suport. Col·locació del sòcol perimetral. Segellat i massillat de punts de trobada.

	Uts.	Parcial	
taulell barra bar	1	1,000	
		Total U .....:	**1,000**

Nº	Ud	Descripció	Amidament

8.1 M Cavalló ceràmic per a cobriment de murs, en peces de 25x10x4 cm, amb goteró; rebut amb morter de ciment, industrial, amb additiu hidròfug, M-10; i rejuntat entre peces i, si s'escau, de les unions amb els murs amb morter de juntsciments amb absorció d'aigua reduïda, CG2, per a juntsentre 3 i 15 mm.
Inclou: Preparació de la superfície de recolzament. Replanteig de les peces. Tall de les peces. Col·locació amb morter de les peces. Reomplert de juntsi neteja.

	Uts.	Llargada	Amplada	Alçada	Parcial
Merlets Part superior façana castell - FAÇANA PRINCIPAL	1	2,100			2,100
	1	8,670			8,670
	1	1,630			1,630
	1	3,350			3,350
	1	1,630			1,630
	1	8,670			8,670
	1	2,100			2,100
Merlets Part superior façana castell - FAÇANA ESQUERRA	1	2,130			2,130
	1	8,760			8,760
	1	2,120			2,120
Merlets Part superior façana castell - FAÇANA DRETA	1	2,120			2,120
	1	4,070			4,070
Mimbell coberta plana local social	1	44,692			44,692
Finestretes façana castells	37	0,140			5,180
				Total m .....:	**97,222**

8.2 M Escopidor de calcària Capri, fins a 200 mm d'amplada i 20 mm de gruix, amb goteró, cara i cantell recte polit i grava adherida a la superfície en la seva cara inferior, encastat en els brancals; rebut amb morter de ciment, industrial, amb additiu hidròfug, M-10; i rejuntat entre peces i de les unions amb els murs amb morter de juntsespecial per a pedra natural.
Inclou: Preparació de les trobades laterals. Replanteig de les peces. Tall de les peces. Preparació i regularització del suport. Col·locació, aplomat, anivellació i alineació. Rejuntat i neteja.

	Uts.	Llargada	Parcial
Finestres local social	4	1,500	6,000
	1	0,800	0,800
		Total m .....:	**6,800**

8.3 M² Repercussió per m² de superfície construïda d'obra, d'ajudes de qualsevol treball de ram de paleta, necessàries per a la correcta execució de l'instal·lació de fontaneria formada per: connexió de servei, tub d'alimentació, bateria de comptadors, grup de pressió, dipòsit, muntants, instal·lació interior, qualsevol altre element component de l'instal·lació, accessoris i peces especials, amb un grau de complexitat mig, en edifici d'altres utilitats, inclosa p/p d'elements comuns. Inclús material auxiliar per a la correcta execució dels treballs.
Inclou: Treballs d'obertura i tapat de regates. Obertura de forats en paraments, falsos sostres, murs, sostres i lloses, per al pas d'instal·lacions. Col·locació de passamurs. Col·locació i rebut de caixes per a elements encastats. Segellat de forats i buits de pas d'instal·lacions.

	Uts.	superficie	Parcial
Ajudes local social	1	37,338	37,338
		Total m² .....:	**37,338**

Nº	Ud	Descripció	Amidament

8.4 **M²** **Repercussió per m² de superfície construïda d'obra, d'ajudes de qualsevol treball de ram de paleta, necessàries per a la correcta execució de l'instal·lació de salubritat formada per: sistema d'evacuació (baixants interiors i exteriors d'aigües pluvials i residuals, canalons, caixes sifòniques, col·lectors suspesos, sistemes d'elevació, derivacions individuals i qualsevol altre element component de la instal·lació), amb un grau de complexitat mig, en edifici d'altres utilitats, inclosa p/p d'elements comuns. Inclús material auxiliar per a la correcta execució dels treballs.**
Inclou: Treballs d'obertura i tapat de regates. Obertura de forats en paraments, falsos sostres, murs, sostres i lloses, per al pas d'instal·lacions. Col·locació de passamurs. Col·locació i rebut de caixes per a elements encastats. Tapat de forats i buits de pas d'instal·lacions.

	Uts.	Llargada	Amplada	Alçada	Parcial
Ajudes local social	1	37,338			37,338
				Total m² .....:	**37,338**

8.5 **M²** **Repercussió per m² de superfície construïda d'obra, d'ajudes de qualsevol treball de ram de paleta, necessàries per a la correcta execució de l'instal·lació elèctrica formada per: posada a terra, xarxa d'equipotencialitat, caixa general de protecció, línia general d'alimentació, centralització de comptadors, derivacions individuals i xarxa de distribució interior, amb un grau de complexitat mig, en edifici d'altres utilitats, inclosa p/p d'elements comuns. Inclús material auxiliar per a la correcta execució dels treballs.**
Inclou: Treballs d'obertura i tapat de regates. Obertura de forats en paraments, falsos sostres, murs, sostres i lloses, per al pas d'instal·lacions. Col·locació de passamurs. Col·locació i rebut de caixes per a elements encastats. Segellat de forats i buits de pas d'instal·lacions.

	Uts.	Llargada	Amplada	Alçada	Parcial
Ajudes local social	1	82,761			82,761
				Total m² .....:	**82,761**

8.6 **M²** **Repercussió per m² de superfície construïda d'obra, d'ajudes de qualsevol treball de ram de paleta, necessàries per a la correcta execució de l'instal·lació de llums de paret i lluminàries per a il·luminació, amb un grau de complexitat mig, en edifici d'altres utilitats, inclosa p/p d'elements comuns. Inclús material auxiliar per a la correcta execució dels treballs.**
Inclou: Treballs d'obertura i tapat de regates. Obertura de forats en paraments, falsos sostres, murs, sostres i lloses, per al pas d'instal·lacions. Col·locació de passamurs. Col·locació i rebut de caixes per a elements encastats. Segellat de forats i buits de pas d'instal·lacions.

	Uts.	Llargada	Amplada	Alçada	Parcial
Ajudes local social	1	82,761			82,761
				Total m² .....:	**82,761**

8.7 **U** **Rebut de fusteria d'alumini, acer o PVC, amb patilles d'ancoratge, amb morter de ciment, industrial, amb additiu hidròfug, M-5.**
Inclou: Replanteig. Obertura de buits per embotir els ancoratges. Anivellació i aplomat. Apuntalament. Tapat de buits amb morter.
Criteri d'amidament de projecte: Nombre d'unitats previstes, segons documentació gràfica de Projecte.
Criteri de mesura d'obra: Es mesurarà el nombre d'unitats realment executades segons especificacions de Projecte.

	Uts.	Llargada	Amplada	Alçada	Parcial
Finestres i portes local social	7				7,000
				Total U .....:	**7,000**

Nº	Ud	Descripció	Amidament

9.1.- Telecomunicacions

9.1.1 Pa Subministrament i instal·lació en el punt d'entrada i preinstal·lació de xarxa de telecomunicacions.

Total PA .....: 1,000

9.2.- Audiiovisuals

9.2.1 U Màstil per a fixació de 3 antenes, de tub d'acer amb tractament anticorrosió, de 3 m d'altura, 40 mm de diàmetre i 2 mm de gruix. Inclús ancoratges i quants accessoris siguin necessaris per a la seva correcta instal·lació.
Inclou: Replanteig. Muntatge.

	Uts.	Parcial
Local social	1	1,000

Total U .....: 1,000

9.2.2 U Antena exterior FM, circular, per a captació de senyals de radiodifusió sonora analògica procedents d'emissions terrenals, de 1 dBi de guany i 500 mm de longitud. Inclús ancoratges i quants accessoris siguin necessaris per a la seva correcta instal·lació.
Inclou: Replanteig.

	Uts.	Parcial
Local social	1	1,000

Total U .....: 1,000

9.2.3 U Antena parabòlica Off-Set fixa formada per reflector parabòlic, d'alumini, acabat amb pintura polièster color blanc, de 63 cm de diàmetre, amplada de banda de 10,7 a 12,75 GHz, amb convertidor LNB universal amb connector femella, tipus "F", de 58 dB de guany, amb les quatre combinacions de polaritat i banda (Ha, Hb, Va, Vb), grau de protecció IP66. Inclús ancoratges i quants accessoris siguin necessaris per a la seva correcta instal·lació.
Inclou: Replanteig. Muntatge, connexionat i comprovació del seu correcte funcionament.

	Uts.	Llargada	Amplada	Alçada	Parcial
Local social	1				1,000

Total U .....: 1,000

9.2.4 M Cable coaxial RG-6 no propagador de la flama, de 75 Ohm d'impedància característica mitjana, reacció al foc classe Dca-s2,d2,a2, amb conductor central de coure de 1,15 mm de diàmetre, dielèctric de polietilè cel·lular, pantalla de cinta d'alumini/polipropilè/alumini, malla de fils trenats de coure i coberta exterior de PVC LSFH lliure de halògens, amb baixa emissió de fums i gasos corrosius de 6,9 mm de diàmetre de color blanc. Inclús accessoris i elements de subjecció.
Inclou: Estesa de cables.

	Uts.	Llargada	Parcial
Local social	1	8,249	8,249

Total m .....: 8,249

9.2.5 U Derivador de 5-2400 MHz, de 2 derivacions i 12 dB de pèrdua de derivació, amb connectors tipus "F".
Inclou: Col·locació del derivador. Connexionat i comprovació del seu correcte funcionament.

	Uts.	Llargada	Amplada	Alçada	Parcial
Local social	1				1,000

Total U .....: 1,000

9.2.6 U Repartidor de 5-2400 MHz de 2 sortides, de 57x49x26 mm, 3,9 dB de pèrdues d'inserció a 862 MHz i 5,1 dB de pèrdues d'inserció a 2150 MHz.
Inclou: Col·locació. Connexionat i comprovació del seu correcte funcionament.

	Uts.	Llargada	Amplada	Alçada	Parcial

Nº	Ud	Descripció					Amidament
Local social			1			1,000	
						Total U .....:	**1,000**

9.2.7 U Presa doble, TV-R, de 5-1000 MHz, marc i embellidor.
Inclou: Muntatge, connexionat i comprovació del seu correcte funcionament.
Criteri d'amidament de projecte: Nombre d'unitats previstes, segons documentació gràfica de Projecte.
Criteri de mesura d'obra: Es mesurarà el nombre d'unitats realment executades segons especificacions de Projecte.

	Uts.				Parcial	
Local social	2				2,000	
				Total U .....:		**2,000**

9.2.8 U Amplificador de màstil, de 3 entrades, BI/FM/BIII-UHF-FI, de 35 dB de guany màxim. Inclús connectors tipus "F", font d'alimentació, càrrega resistiva i quants accessoris siguin necessaris per a la seva correcta instal·lació.
Inclou: Muntatge, connexionat i comprovació del seu correcte funcionament.
Criteri d'amidament de projecte: Nombre d'unitats previstes, segons documentació gràfica de Projecte.
Criteri de mesura d'obra: Es mesurarà el nombre d'unitats realment executades segons especificacions de Projecte.

	Uts.				Parcial	
Local social	1				1,000	
				Total U .....:		**1,000**

9.3.- ACS

9.3.1 U Termos elèctric per al servei d'A.C.S., mural vertical, resistència blindada, capacitat 75 l, potència 2 kW, de 758 mm d'altura i 450 mm de diàmetre, format per bóta d'acer vitrificat, aïllament d'escuma de poliuretà, ànode de sacrifici de magnesi. Inclús suport i ancoratges de fixació a parament, vàlvula de seguretat antiretorn, claus de tall d'esfera i tirantets flexibles, tant a l'entrada d'aigua com a la sortida. Totalment muntat, connexionat i provat.
Inclou: Replanteig de l'aparell. Fixació en parament mitjançant elements d'ancoratge. Col·locació de l'aparell i accessoris. Connexionat amb les xarxes de conducció d'aigua, elèctrica i de terra. Posada en marxa.

	Uts.	Llargada	Amplada	Alçada	Parcial	
Bar-Local social	1				1,000	
				Total U .....:		**1,000**

9.4.- Elèctrica i Il.luminació

9.4.1 U Presa de terra composta per pica d'acer courat de 2 m de longitud, clavada en el terreny, connectada a pont per a comprovació, dintre d'una arqueta de registre de polipropilè de 30x30 cm. Fins i tot grapa abraçadora per a la connexió de l'elèctrode amb la línia d'enllaç i additius per a disminuir la resistivitat del terreny.
Inclou: Replanteig. Excavació amb mitjans manuals. Eliminació de les terres soltes del fons de l'excavació. Clavat de la pica. Col·locació de l'arqueta de registre. Connexió de l'elèctrode amb la línia d'enllaç. Reblert de l'extradós. Conexió a la xarxa de terra. Muntatge, connexionat i comprovació del seu correcte funcionament. Realització de proves de servei.
Criteri d'amidament de projecte: Nombre d'unitats previstes, segons documentació gràfica de Projecte.
Criteri de mesura d'obra: Es mesurarà el nombre d'unitats realment executades segons especificacions de Projecte.

	Uts.				Parcial	
Local social	1				1,000	
				Total U .....:		**1,000**

Nº	Ud	Descripció	Amidament

9.4.2 U Xarxa elèctrica de distribució interior en local d'ús comú per comunitat de propietaris de 120 m² de superfície construïda i mecanismes gamma bàsica (tecla o tapa i marc: blanc; embellidor: blanc). Inclús tub protector de PVC flexible, corrugat, per a canalització encastada, estesa de cables en el seu interior, caixes de derivació amb tapes i reglets de connexió, caixes d'encastar amb cargols de fixació, mecanismes elèctrics i quants accessoris siguin necessaris per a la seva correcta instal·lació. Totalment muntada, connexionada i provada.
Inclou: Replanteig i traçat de conductes. Col·locació i fixació dels tubs. Estesa i connexionat de cables. Col·locació de mecanismes.
e.

	Uts.	Llargada	Amplada	Alçada	Parcial
Local social	1				1,000
				Total U .....:	**1,000**

9.4.3 U Subministrament i instal·lació en l'interior de fornícula mural de caixa general de protecció, equipada amb borns de connexió, bases unipolars previstes per a col·locar fusibles de intensitat màxima 40 A, esquema 1, per a protecció de la línia general d'alimentació, formada per una envoltant aïllant, precintable i autoventilada, segons UNE-EN 60439-1, grau d'inflamabilitat segons s'indica en UNE-EN 60439-3, amb graus de protecció IP43 segons UNE 20324 i IK08 segons UNE-EN 50102, que es tancarà amb porta de protecció metàl·lica amb grau de protecció IK10 segons UNE-EN 50102, protegida de la corrosió i amb pany o cadenat. Normalitzada per l'empresa subministradora i preparada per connexió de servei subterrània. Inclús fusibles i elements de fixació i connexió amb la conducció soterrada de connexió de terra. Totalment muntada, connexionada i provada.
Inclou: Replanteig de la situació dels conductes i ancoratges de la caixa. Fixació del marc. Col·locació de la porta. Col·locació de tubs i peces especials. Connexionat.
Criteri d'amidament de projecte: Nombre d'unitats previstes, segons documentació gràfica de Projecte.
Criteri de mesura d'obra: Es mesurarà el nombre d'unitats realment executades segons especificacions de Projecte.

	Uts.	Parcial
Local social	1	1,000
	Total U .....:	**1,000**

9.4.4 U Lluminària circular de sostre Downlight, de 240 mm de diàmetre i 150 mm d'altura, per a 2 làmpades fluorescents compactes dobles TC-D de 26 W; cos interior de xapa d'acer, acabat termoesmaltat, de color blanc; reflector d'alumini amb acabat especular; aïllament classe F; instal·lació en superfície. Inclús làmpades.
Inclou: Replanteig. Muntatge, connexionat i comprovació del seu correcte funcionament.

	Uts.	Llargada	Amplada	Alçada	Parcial
Local social	18				18,000
				Total U .....:	**18,000**

9.4.5 U Projector de led d'alumini extrudit, acabat lacat de color negre, regulable, de 100 W, factor de potència major de 0,95, de 365x365x85 mm, amb 32 LED SMD 5050, temperatura de color 3000 K, índex de reproducció cromàtica major de 80, índex d'enlluernament unificat menor de 12, flux lluminós 11519 lúmens, amb graus de protecció IP66 i IK10.
Inclou: Replanteig. Muntatge, connexionat i comprovació del seu correcte funcionament.

	Uts.	Llargada	Amplada	Alçada	Parcial
Il.luminació exterior recinte	4				4,000
				Total U .....:	**4,000**

Nº	Ud	Descripció	Amidament

9.4.6 M Canalització subterrània de protecció del cablejat d'enllumenat públic, formada per tub protector de polietilè de doble paret, de 63 mm de diàmetre, resistència a compressió major de 250 N, subministrat en rotllo. Inclús fil guia. Totalment muntada, connexionada i provada.
Inclou: Replanteig. Col·locació del tub.
Criteri d'amidament de projecte: Longitud mesurada segons documentació gràfica de Projecte.
Criteri de mesura d'obra: Es mesurarà la longitud realment executada segons especificacions de Projecte.

	Uts.	Llargada	Amplada	Parcial
Subministre electre iluminació exterior torres	1	37,310		37,310
			Total m .....:	**37,310**

9.4.7 M Conductor aïllat de terra d'enllumenat públic format per cable unipolar ES07Z1-K (AS), reacció al foc classe Cca-s1b,d1,a1, amb conductor multifilar de coure classe 5 (-K) de 16 mm² de secció, amb aïllament de compost termoplàstic a força de poliolefina lliure de halògens amb baixa emissió de fums i gasos corrosius (Z1). Fins i tot unions realitzades amb grapes i borns d'unió. Totalment muntat, connexionat i provat.
Inclou: Replanteig. Estesa del conductor aïllat de terra. Connexionat del conductor aïllat de terra.
Criteri d'amidament de projecte: Longitud mesurada segons documentació gràfica de Projecte.
Criteri de mesura d'obra: Es mesurarà la longitud realment executada segons especificacions de Projecte.

	Uts.	Llargada	Amplada	Parcial
Subministre electre iluminació exterior torres	1	37,310		37,310
			Total m .....:	**37,310**

9.4.8 M Cable elèctric multiconductor, Afumex Class Expo (AS) "PRYSMIAN", per a serveis mòbils, tipus H07ZZ-F (AS), tensió nominal 450/750 V, d'alta seguretat en cas d'incendi (AS), reacció al foc classe Cca-s1b,d1,a1, amb conductors de coure recuit, flexible (classe 5), de 3G1,5 mm² de secció, aïllament d'elastòmer reticulat, coberta de poliolefina reticulada, de tipus Afumex, de color gris amb banda verda, d'alta seguretat, per a serveis mòbils. Totalment muntat, connexionat i provat.
Inclou: Estesa del cable. Connexionat.
Criteri d'amidament de projecte: Longitud mesurada segons documentació gràfica de Projecte.
Criteri de mesura d'obra: Es mesurarà la longitud realment executada segons especificacions de Projecte.

	Uts.	Llargada	Parcial
Alimentació electre projectors exteriors	4	6,000	24,000
		Total m .....:	**24,000**

9.5.- Aigua potable

9.5.1 U Connexió a escomesa existent d'aigua potable

	Uts.	Parcial
connexió a xarxa	1	1,000
	Total U .....:	**1,000**

Nº	Ud	Descripció	Amidament

9.5.2 U Instal·lació interior de fontaneria per cambra de bany amb dotació per: vàter, lavabo senzill, realitzada amb tub de polietilè reticulat (PE-X), per la xarxa d'aigua freda i calenta que connecta la derivació particular o una de les seves ramificacions amb cadascun dels aparells sanitaris, amb els diàmetres necessaris per cada punt de servei. Inclús claus de pas de cambra humida per al tall del subministrament d'aigua, de polietilè reticulat (PE-X), material auxiliar per a muntatge i subjecció a l'obra, derivació particular, accessoris de derivacions. Totalment muntada, connexionada i provada.
Inclou: Replanteig del recorregut de les canonades i de la situació de les claus. Col·locació i fixació de canonades i claus. Realització de proves de servei.
Criteri d'amidament de projecte: Nombre d'unitats previstes, segons documentació gràfica de Projecte.
Criteri de mesura d'obra: Es mesurarà el nombre d'unitats realment executades segons especificacions de Projecte.

	Uts.	Parcial
Banys local social	2	2,000
	Total U .....:	**2,000**

9.5.3 U Instal·lació interior de fontaneria per cuina amb dotació per: aigüera, presa i aixeta de pas per rentavaixelles, realitzada amb tub de polietilè reticulat (PE-X), per la xarxa d'aigua freda i calenta que connecta la derivació particular o una de les seves ramificacions amb cadascun dels aparells sanitaris, amb els diàmetres necessaris per cada punt de servei. Inclús claus de pas de cambra humida per al tall del subministrament d'aigua, de polietilè reticulat (PE-X), material auxiliar per a muntatge i subjecció a l'obra, derivació particular, accessoris de derivacions. Totalment muntada, connexionada i provada.
Inclou: Replanteig del recorregut de les canonades i de la situació de les claus. Col·locació i fixació de canonades i claus. Realització de proves de servei.
Criteri d'amidament de projecte: Nombre d'unitats previstes, segons documentació gràfica de Projecte.
Criteri de mesura d'obra: Es mesurarà el nombre d'unitats realment executades segons especificacions de Projecte.

	Uts.	Parcial
Bar	1	1,000
	Total U .....:	**1,000**

9.6.- Contra incendis

9.6.1 U Subministrament i instal·lació en superfície en zones comuns de lluminària d'emergència, amb tub lineal fluorescent, 6 W - G5, flux lluminós 155 lúmens, carcassa de 245x110x58 mm, classe II, IP42, amb bateries de Ni-Cd d'alta temperatura, autonomia de 1 h, alimentació a 230 V, temps de càrrega 24 h. Inclús accessoris i elements de fixació.
Inclou: Replanteig. Fixació i anivellació. Muntatge, connexionat i comprovació del seu correcte funcionament.

	Uts.	Parcial
enllumenat emergencia	5	5,000
	Total U .....:	**5,000**

9.6.2 U Placa de senyalització de equips contra incendis, de PVC fotoluminiscent, amb categoria de fotoluminiscència A segons UNE 23035-4, de 210x210 mm. Inclús elements de fixació.
Inclou: Replanteig. Fixació al parament.
Criteri d'amidament de projecte: Nombre d'unitats previstes, segons documentació gràfica de Projecte.
Criteri de mesura d'obra: Es mesurarà el nombre d'unitats realment executades segons especificacions de Projecte.

	Uts.	Parcial
extintor	1	1,000
	Total U .....:	**1,000**

Nº	Ud	Descripció	Amidament

9.6.3 U Placa de senyalització de mitjans d'evacuació, de PVC fotoluminiscent, amb categoria de fotoluminiscència A segons UNE 23035-4, de 224x224 mm. Inclús elements de fixació.
Inclou: Replanteig. Fixació al parament.
Criteri d'amidament de projecte: Nombre d'unitats previstes, segons documentació gràfica de Projecte.
Criteri de mesura d'obra: Es mesurarà el nombre d'unitats realment executades segons especificacions de Projecte.

	Uts.	Parcial	
sortida	2	2,000	
		Total U .....:	**2,000**

9.6.4 U Extintor portàtil de pols químic ABC polivalent antibrasa, amb pressió incorporada, d'eficàcia 21A-144B-C, amb 6 kg d'agent extintor, amb manòmetre i mànega amb filtre difusor. Inclús suport i accessoris de muntatge.
Inclou: Replanteig. Col·locació i fixació del suport. Col·locació de l'extintor.
Criteri d'amidament de projecte: Nombre d'unitats previstes, segons documentació gràfica de Projecte.
Criteri de mesura d'obra: Es mesurarà el nombre d'unitats realment col·locades segons especificacions de Projecte.

	Uts.	Parcial	
extintor local social	1	1,000	
		Total U .....:	**1,000**

9.7.- Evaquació aigües

9.7.1 M Baixant interior de la xarxa d'evacuació d'aigües pluvials, formada per tub de PVC, sèrie B, de 110 mm de diàmetre i 3,2 mm de gruix; unió enganxada amb adhesiu. Inclús líquid netejador, adhesiu per a tubs i accessoris de PVC, material auxiliar para muntatge i subjecció a l'obra, accessoris i peces especials.
Inclou: Replanteig del recorregut del baixant i de la situació dels elements de subjecció. Presentació en sec dels tubs. Fixació del material auxiliar per a muntatge i subjecció a l'obra. Muntatge, connexionat i comprovació del seu correcte funcionament. Realització de proves de servei.

	Uts.	Llargada	Parcial	
aiguel pluvials coberta	1	3,000	3,000	
			Total m .....:	**3,000**

9.7.2 M Baixant circular de PVC amb òxid de titani, de Ø 80 mm, color gris clar, per a recollida d'aigües, formada per peces preformades, amb sistema d'unió per endoll i enganxat mitjançant adhesiu, col·locades amb brides metàl·liques, instal·lada a l'exterior de l'edifici. Inclús líquid netejador, adhesiu per a tubs i accessoris de PVC, connexions, colzes i peces especials.
Inclou: Replanteig del recorregut del baixant i de la situació dels elements de subjecció. Presentació en sec dels tubs. Fixació del material auxiliar per a muntatge i subjecció a l'obra. Muntatge, connexionat i comprovació del seu correcte funcionament. Realització de proves de servei.
Criteri d'amidament de projecte: Longitud mesurada segons documentació gràfica de Projecte.
Criteri de mesura d'obra: Es mesurarà la longitud realment executada segons especificacions de Projecte.

	Uts.	Llargada	Parcial	
pluvials coberta porxo	1	3,000	3,000	
			Total m .....:	**3,000**

Nº	Ud	Descripció	Amidament

9.7.3 M Canaló circular de PVC amb òxid de titani, de desenvolupament 250 mm, color gris clar, unió enganxada amb adhesiu, per a recollida d'aigües, format per peces preformades, fixades amb gafes especials de subjecció al ràfec, amb una pendent mínima del 0,5%. Inclús suports, cantonades, tapes, acabaments finals, peces de connexió a baixants i peces especials.
Inclou: Replanteig del recorregut del canaló i de la situació dels elements de subjecció. Fixació del material auxiliar per a muntatge i subjecció a l'obra. Muntatge, connexionat i comprovació del seu correcte funcionament.
Criteri d'amidament de projecte: Longitud mesurada segons documentació gràfica de Projecte.
Criteri de mesura d'obra: Es mesurarà la longitud realment executada segons especificacions de Projecte.

	Uts.	Llargada	Amplada	Alçada	Parcial	
aigues coberta porxo	1	12,430			12,430	
				Total m .....:		**12,430**

9.7.4 M Xarxa de petita evacuació, encastada, formada per tub de PVC, sèrie B, de 32 mm de diàmetre i 3 mm de gruix, que connecta l'aparell amb la baixant, el col·lector o el caixa sifònica; unió enganxada amb adhesiu. Inclús líquid netejador, adhesiu per a tubs i accessoris de PVC, material auxiliar para muntatge i subjecció a l'obra, accessoris i peces especials.
Inclou: Replanteig del recorregut de la canonada i de la situació dels elements de subjecció. Presentació de tubs. Fixació del material auxiliar per a muntatge i subjecció a l'obra. Muntatge, connexionat i comprovació del seu correcte funcionament. Realització de proves de servei.
Criteri d'amidament de projecte: Longitud mesurada segons documentació gràfica de Projecte.
Criteri de mesura d'obra: Es mesurarà la longitud realment executada segons especificacions de Projecte.

	Uts.	Parcial	
Banys	1	1,000	
		Total m .....:	**1,000**

9.7.5 U Presa de desguàs per a electrodomèstic, amb enllaç mixt mascle de PVC, de 40 mm de diàmetre, col·locada mitjançant unió enganxada amb adhesiu. Inclús líquid netejador i adhesiu per a tubs i accessoris de PVC.
Inclou: Muntatge, connexionat i comprovació del seu correcte funcionament.
Criteri d'amidament de projecte: Nombre d'unitats previstes, segons documentació gràfica de Projecte.
Criteri de mesura d'obra: Es mesurarà el nombre d'unitats realment executades segons especificacions de Projecte.

	Uts.	Parcial	
Rentabaixelles bar	1	1,000	
		Total U .....:	**1,000**

9.8.- Ventilació

9.8.1 U Extractor per a bany format per ventilador helicoïdal extraplà, velocitat 2350 r.p.m., potència màxima de 9 W, cabal de descàrrega lliure 80 m³/h, nivell de pressió sonora de 33 dBA, de dimensions 121x94x121 mm, diàmetre de sortida 94 mm, color blanc, motor per a alimentació monofàsica a 230 V i 50 Hz de freqüència. Inclús accessoris i elements de fixació.
Inclou: Replanteig. Col·locació i fixació. Connexionat i comprovació del seu correcte funcionament.
Criteri d'amidament de projecte: Nombre d'unitats previstes, segons documentació gràfica de Projecte.
Criteri de mesura d'obra: Es mesurarà el nombre d'unitats realment executades segons especificacions de Projecte.

	Uts.	Parcial	
ventilació banys	2	2,000	
		Total U .....:	**2,000**

Nº	Ud	Descripció	Amidament

9.8.2 **M** **Conducte circular de ventilació format per tub de xapa d'acer galvanitzat de paret simple llisa, autoconnectable mascle-femella, de 400 mm de diàmetre i 0,6 mm de gruix de xapa, col·locat en posició vertical. Inclús material auxiliar para muntatge i subjecció a l'obra, accessoris i peces especials.**
Inclou: Replanteig del recorregut del conducte i de la situació dels elements de subjecció. Presentació de tubs, accessoris i peces especials. Fixació del material auxiliar per a muntatge i subjecció a l'obra. Muntatge, connexionat i comprovació del seu correcte funcionament. Realització de proves de servei.
Criteri d'amidament de projecte: Longitud projectada, segons documentació gràfica de Projecte, mesurada entre els eixos dels elements o dels punts a connectar, sense descomptar les peces especials.
Criteri de mesura d'obra: Es mesurarà la longitud realment executada segons especificacions de Projecte.
Criteri de valoració econòmica: El preu no inclou les comportes de regulació, les comportes tallafoc, les reixetes ni els difusors.

	Uts.	Llargada	Parcial
previsió sortida fums cuina bar	1	2,000	2,000
		Total m .....:	**2,000**

Nº	Ud	Descripció	Amidament

10.1 M² Reparació de cobertura de teules en coberta inclinada, retirant les teules deteriorades i reperant amb teules ceràmiques corbes, color vermell, 40x19x16 cm, fixades amb escuma de poliuretà; i càrrega de runa sobre camió o contenidor.
Inclou: Retirada de les teules malmeses. Neteja i preparació de la superfície. Fixació de les teules amb escuma. Retirada i apilament del material desmuntat. Càrrega d'enderrocs sobre camió o contenidor.

	Uts.	superficie	Parcial
Teules porxo local social	1	49,347	49,347
		Total m² .....:	**49,347**

10.2 M² Coberta plana no transitable, no ventilada, amb grava, tipus invertida, pendent del 1% al 5%. FORMACIÓ DE PENDENTS: mitjançant vorada de tremujals, aiguafons i juntes amb mestres de maó ceràmic buit doble i capa d'argila expandida, abocada en sec i consolidada en la seva superfície amb beurada de ciment, proporcionant una resistència a compressió de 1 MPa i con una conductivitat tèrmica de 0,087 W/(mK), amb espessor medi de 10 cm; amb capa de regularització de morter de ciment, industrial, M-5 de 4 cm d'espessor, acabat remolinat; IMPERMEABILITZACIÓ: tipus monocapa, adherida, formada per làmina de betum modificat amb elastòmer SBS, LBM(SBS)-40-FP prèvia emprimació amb emulsió asfàltica aniònica amb càrregues tipus EB; CAPA SEPARADORA SOTA AÏLLAMENT: geotèxtil no teixit compost per fibres de polièster unides per tiretes, (150 g/m²); AÏLLAMENT TÈRMIC: panell rígid de poliestirè extrudit, de superfície llisa i mecanitzat lateral de mitja mossa, de 40 mm d'espessor, resistència a compressió >= 300 kPa; CAPA SEPARADORA SOTA PROTECCIÓ: geotèxtil no teixit compost per fibres de polièster unides per tiretes, (200 g/m²); CAPA DE PROTECCIÓ: Capa de cantells rodats rentats, amb un espessor medi de 10 cm.
Inclou: Replanteig dels punts singulars. Replanteig dels pendents i traçat de tremujals, aiguafons i juntes. Formació de pendents mitjançant vorada de tremujals, aiguafons i juntes amb mestres de maó. Replè de juntes amb poliestirè expandit. Abocament en sec de l'argila expandida fins a arribar al nivell de coronació de les mestres, i consolidació amb beurada de ciment. Abocat, estesa i reglejat de la capa de morter de regularització. Neteja i preparació de la superfície. Aplicació de l'emulsió asfàltica. Col·locació de la impermeabilització. Col·locació de la capa separadora sota aïllament. Revisió de la superfície base en la que es realitza la fixació de l'aïllament d'acord amb les exigències de la tècnica a emprar. Tall, ajust i col·locació de l'aïllament. Col·locació de la capa separadora sota protecció. Abocament i estesa de la capa de protecció de grava.

	Uts.	Llargada	Amplada	Alçada	Parcial
Nova coberta local social	1	95,853			95,853
				Total m² .....:	**95,853**

10.3 M Trobada de coberta plana no transitable, no ventilada, amb grava, tipus convencional amb parament vertical; mitjançant la realització d'una reculada perimetral de més de 5 cm respecte al parament vertical i de més de 20 cm d'altura sobre la protecció de la coberta, reblert amb morter de ciment, industrial, M-2,5 col·locat sobre la impermeabilització soldada a la vegada al suport i formada per: banda de reforç de 50 cm d'amplada, realitzada a partir de làmina de betum modificat amb elastòmer SBS, LBM(SBS)-40-FP, amb armadura de feltre de polièster no teixit de 160 g/m², de superfície no protegida, totalment adherida al suport amb bufador, prèvia emprimació amb emulsió asfàltica aniònica amb càrregues tipus EB. Acabat amb banda de terminació de 50 cm de desenvolupament amb làmina de betum modificat amb elastòmer SBS, LBM(SBS)-40-FP, amb armadura de feltre de polièster no teixit de 160 g/m², de superfície no protegida.
Inclou: Execució de la reculada perimètrica. Neteja i preparació de la superfície. Aplicació de l'emulsió asfàltica. Col·locació de la banda de reforç. Col·locació de la banda de finalització.

	Uts.	Llargada		Parcial
trobada amb mimbell	1	42,392	0,500	21,196
			Total m .....:	**21,196**

Nº	Ud	Descripció	Amidament

10.4 **U** **Encontre de vessant de coberta amb xemeneia o conductes de ventilació de dimensions 60x60 cm mitjançant col·locació de banda per ajustar composta per aliatge d'alumini i zinc i làmina flexible de plom natural de 1 mm d'espessor, que cobreix des de 30 a 100 cm formant valona i fixada amb perfil d'acer inoxidable. Inclús cavalcaments, tall, preparació, cargols de fixació i closa amb cordó de silicona del perfil.**
Inclou: Formació del punt de trobada.

	Uts.	Parcial
xemeneia sortida fums	1	1,000
	Total U .....:	**1,000**

10.5 **M²** **Façana d'un full, de 14 cm d'espessor, de fàbrica de maó ceràmic buit (H-16), per revestir, 24x19x14 cm, amb junts horitzontals i verticals de 10 mm d'espessor, rebuda amb morter de ciment industrial, color gris, M-5, subministrat a granel. Revestiment dels fronts de forjat amb peces ceràmiques i dels fronts de pilars amb maons tallats, col·locats amb el mateix morter utilitzat en el rebut de la fàbrica. Llinda de fàbrica armada de maons tallats per revestir; muntatge i desmuntatge d'estintolament.**
Inclou: Definició dels plànols de façana mitjançant ploms. Replanteig, planta a planta. Marcat en els pilars dels nivells de referència general de planta i de nivell de paviment. Seient de la primera filada sobre capa de morter. Col·locació i aplomat de mires de referència. Estesa de fils entre mires. Col·locació de ploms fixos a les arestes. Col·locació de les peces per filades a nivell. Revestiment dels fronts de forjat. Realització de tots els treballs necessaris per a la resolució dels buits. Trobades de la fàbrica amb façanes, pilars i envans. Trobada de la fàbrica amb el forjat superior. Neteja del parament.

	Uts.	Llargada	Alçada	Parcial
trobada amb mimbell	1	42,392	0,500	21,196
			Total m² .....:	**21,196**

Nº	Ud	Descripció	Amidament

11.1.- Enrajolats

11.1.1 M² Alicatat amb rajola de València acabat llis, 20x20 cm, 8 €/m², capacitat d'absorció d'aigua E>10%, grup BIII, segons UNE-EN 14411, amb resistència al lliscament Rd<=15 segons UNE-ENV 12633 i lliscabilitat classe 0 segons CTE, col·locat sobre una superfície suport de plaques de guix laminat, en paraments interiors, rebut amb adhesiu cimentós d'enduriment normal, C1 sense cap característica addicional, color gris, i rejuntat amb morter de junts cimentós tipus L, color blanc, per junts de fins a 3 mm. Inclús preparació de la superfície suport de plaques de guix laminat; replanteig, talls, cantoneres de PVC, i junts; acabat i neteja final.
Inclou: Preparació de la superfície suport. Replanteig de nivells i disposició de rajoles. Col·locació de mestres o regles. Preparació i aplicació de l'adhesiu. Formació de juntes de moviment. Col·locació de les rajoles. Execució de cantonades i racons. Rejuntat de rajoles. Acabat i neteja final.

	Uts.	Llargada	Alçada	Parcial
bany	1	7,100	1,600	11,360
bany adaptat	1	9,200	1,600	14,720
bar	1	8,450	1,600	13,520
			Total m² .....:	**39,600**

11.2.- Escales

11.2.1 U Revestiment d'escala recta d'un tram amb 2 esglaons de 250 cm d'amplada, mitjançant folrat d'esglaonat previ (no inclòs en aquest preu) amb peces de gres rústic, i entornpeu de 420x180 mm, col·locat en un lateral, rebut tot això amb morter de ciment M-5; i rejuntat amb morter de junts cimentós tipus CG 2, color blanc, per junts de 2 a 15 mm.
Inclou: Replanteig i traçat d'esteses, davanters i entornpeus. Tall de les peces i formació d'encaixos en cantonades i racons. Humectació de l'esglaonat. Col·locació amb morter del davanter i estesa del primer esglaó. Estesa de cordills. Col·locació de davanters i esteses. Col·locació de l'entornpeu. Reomplert de junts. Neteja del tram.

	Uts.	Parcial
escala acces local social	1	1,000
		Total U .....: **1,000**

11.2.2 U Revestiment d'escala recta d'un tram amb 4 esglaons de 170 cm d'amplada, mitjançant folrat d'esglaonat previ (no inclòs en aquest preu) amb peces de gres rústic, i entornpeu de 420x180 mm, col·locat en un lateral, rebut tot això amb morter de ciment M-5; i rejuntat amb morter de junts cimentós tipus CG 2, color blanc, per junts de 2 a 15 mm.
Inclou: Replanteig i traçat d'esteses, davanters i entornpeus. Tall de les peces i formació d'encaixos en cantonades i racons. Humectació de l'esglaonat. Col·locació amb morter del davanter i estesa del primer esglaó. Estesa de cordills. Col·locació de davanters i esteses. Col·locació de l'entornpeu. Reomplert de junts. Neteja del tram.
.

	Uts.	Parcial
escales accés recinte	1	1,000
		Total U .....: **1,000**

11.3.- Pintures

11.3.1 M² Aplicació manual de dues mans de pintura al Pliolite color blanc, acabat mat, textura llisa, la primera mà diluïda amb un 5% de diluent i la següent diluïda amb un 5% de diluent o sense diluir, (rendiment: 0,09 l/m² cada mà); prèvia aplicació d'una mà d'emprimació acrílica reguladora de l'absorció, sobre parament exterior de morter.
Inclou: Preparació, neteja i escatat previ del suport. Preparació de la mescla. Aplicació d'una mà de fons. Aplicació de dues mans d'acabat.

	Uts.	superficie	Parcial
Façana local social	1	51,689	51,689
	1	32,184	32,184

(Continua...)

Nº	Ud	Descripció	Amidament

11.3.1 **M²** **Aplicació manual de dues mans de pintura al Pliolite color blanc, acabat mat, textura llisa…** (Continuació...)

		1	39,700	39,700	
		1	75,849	75,849	
		-1	2,808	-2,808	
sostre porxo local social		1	43,416	43,416	
				Total m² .....:	**240,030**

11.3.2 **M²** **Aplicació manual de dues mans de pintura plàstica color blanc, acabat mat, textura llisa, la primera mà diluïda amb un 20% d'aigua i la següent sense diluir, (rendiment: 0,1 l/m² cada mà); prèvia aplicació d'una mà d'emprimació a base de copolímers acrílics en suspensió aquosa, sobre parament interior de guix projectat o plaques de guix laminat, vertical.**
Inclou: Preparació del suport. Aplicació d'una mà de fons. Aplicació de dues mans d'acabat.

	Uts.	superficie	Alçada	Parcial	
interior local social	1	42,440	3,000	127,320	
	1	14,711	3,000	44,133	
	1	5,416	3,000	16,248	
	1	4,600	1,200	5,520	
	1	5,050	1,200	6,060	
				Total m² .....:	**199,281**

11.3.3 **M²** **Aplicació manual de dues mans de pintura plàstica color blanc, acabat mat, textura llisa, la primera mà diluïda amb un 20% d'aigua i la següent sense diluir, (rendiment: 0,1 l/m² cada mà); prèvia aplicació d'una mà d'emprimació a base de copolímers acrílics en suspensió aquosa, sobre parament interior de guix projectat o plaques de guix laminat, horitzontal.**
Inclou: Preparació del suport. Aplicació d'una mà de fons. Aplicació de dues mans d'acabat.

	Uts.	superficie	Parcial	
sostre local social	1	82,761	82,761	
			Total m² .....:	**82,761**

11.3.4 **M²** **Aplicació manual de dues mans de pintura al Pliolite color a escollir, acabat mat, textura llisa, la primera mà diluïda amb un 5% de diluent i la següent diluïda amb un 5% de diluent o sense diluir, (rendiment: 0,09 l/m² cada mà); prèvia aplicació d'una mà d'emprimació acrílica reguladora de l'absorció, sobre parament exterior de morter.**
Inclou: Preparació, neteja i escatat previ del suport. Preparació de la mescla. Aplicació d'una mà de fons. Aplicació de dues mans d'acabat.
Criteri d'amidament de projecte: Superfície mesurada segons documentació gràfica de Projecte, amb el mateix criteri que el suport base.
Criteri de mesura d'obra: Es mesurarà la superfície realment executada segons especificacions de Projecte, amb el mateix criteri que el suport base.
Criteri de valoració econòmica: El preu inclou la protecció dels elements de l'entorn que puguin veure's afectats durant els treballs i la resolució de punts singulars.

	Uts.	Llargada	Amplada	Alçada	Parcial	
Eliminació de revestiment en mal estat de la façana del castell (aprox. 50%)	1	4,070		4,200	17,094	
	1	8,670		4,200	36,414	
	1	3,350		4,200	14,070	
	1	8,670		4,200	36,414	
	1	8,760		4,200	36,792	
	1	4,070		4,200	17,094	
	1	8,670		4,200	36,414	
	1	3,350		4,200	14,070	
	1	8,670		4,200	36,414	
	1	8,760		4,200	36,792	

(Continua...)

Nº	Ud	Descripció	Amidament

11.3.4 M² Aplicació manual de dues mans de pintura al Pliolite color a escollir, acabat mat, textura … (Continuació...)

Eliminació de revestiment en mal estat de la façana del castell -TORRES (aprox. 50%)	1	8,290	5,400	44,766	
	1	6,820	5,400	36,828	
	1	6,820	5,400	36,828	
	1	8,440	5,400	45,576	
	1	8,460	5,400	45,684	
				Total m² .....:	**491,250**

11.4.- Conglomerats tradicionals i monocapa

11.4.1 M² Formació de revestiment continu interior de guix, a bona vista, sobre parament horitzontal, fins a 3 m d'altura, de 15 mm de gruix, format per una capa de guarnit amb pasta de guix de construcció B1, aplicat sobre els paraments a revestir, amb mestres solament en les cantonades, racons, guarniment de buits i mestres intermèdies per que la separació entre elles no sigui superior a 3 m. Inclús formació d'arestes i racons, guarnicions de buits, col·locació de malla de fibra de vidre antiàlcalis per a reforç de trobades entre materials diferents a un 10% de la superfície del parament i muntatge, desmuntatge i retirada de bastides.
Inclou: Preparació del suport que es revestirà. Realització de mestres. Pastat del guix gruixut. Extès de la pasta de guix entre les mestres i regularització del revestiment.

	Uts.	superficie	Parcial	
sostre local	1	74,201	74,201	
			Total m² .....:	**74,201**

11.4.2 M² Formació de revestiment continuu de morter de ciment, tipus GP CSIII W1, a bona vista, de 15 mm de gruix, aplicat sobre un parament vertical exterior acabat superficial rugós, per a servir de base a un posterior revestiment. Inclús col·locació de malla de fibra de vidre antiàlcalis per a reforç de trobades entre materials diferents i en els fronts de forjat, a un 20% de la superfície del parament, formació de juntes, racons, mestres amb separació entre elles no superior a tres metre, arestes, queixals, brancals, llindes, acabaments en els trobament amb paraments, revestiments o altres elements rebuts en la seva superfície.
Inclou: Col·locació de la malla entre diferents materials i en els fronts de forjat. Especejament de panys de treball. Realització de mestres. Aplicació del morter. Realització de juntes i punts de trobada. Acabat superficial. Cura del morter.

	Uts.	Llargada	Amplada	Alçada	Parcial	
Eliminació de revestiment en mal estat de la façana del castell (aprox. 50%)	0,5	4,070		4,200	8,547	
	0,5	8,670		4,200	18,207	
	0,5	3,350		4,200	7,035	
	0,5	8,670		4,200	18,207	
	0,5	8,760		4,200	18,396	
	0,5	4,070		4,200	8,547	
	0,5	8,670		4,200	18,207	
	0,5	3,350		4,200	7,035	
	0,5	8,670		4,200	18,207	
	0,5	8,760		4,200	18,396	
Eliminació de revestiment en mal estat de la façana del castell -TORRES (aprox. 50%)	0,5	8,290		5,400	22,383	
	0,5	6,820		5,400	18,414	
	0,5	6,820		5,400	18,414	
	0,5	8,440		5,400	22,788	
	0,5	8,460		5,400	22,842	
					Total m² .....:	**245,625**

11.5.- Paviments

Nº	Ud	Descripció	Amidament

11.5.1 M² **Subministrament i execució de paviment mitjançant el mètode de col·locació en capa gruixuda, de rajoles ceràmiques de gres esmaltat, de 30x30 cm, capacitat d'absorció d'aigua E<3%, grup BIb, segons UNE-EN 14411, amb resistència al lliscament Rd>45 segons UNE-ENV 12633 i lliscabilitat classe 3 segons CTE; rebudes amb morter de ciment M-5 de 3 cm d'espessor i rejuntades amb morter de junts cimentós tipus L, color blanc, per junts de fins a 3 mm, rebudes amb maça de goma sobre una capa semiseca de morter de ciment M-5 de 3 cm de gruix, humitejada i empolvorada superficialment amb ciment; i rejuntades amb morter de junts cimentós tipus L, color blanc, per junts de fins a 3 mm, disposat tot el conjunt sobre una capa de separació o desolidarització de sorra o graveta (no inclosa en aquest preu). Inclús replantejaments, talls, formació de junts perimetrals continus, d'amplada no menor de 5 mm, en els límits amb parets, pilars exempts i elevacions de nivell i, en el seu cas, junts de partició i junts estructurals existents en el suport, talls, eliminació del material sobrant del rejuntat i neteja final del paviment.**
Inclou: Replanteig dels nivells d'acabat. Replanteig de la disposició de les peces i junts de moviment. Estesa de la capa de morter. Espolsar la superfície de morter amb ciment. Col·locació de les rajoles a punta de paleta. Formació de junts de partició, perimetrals i estructurals. Rejuntat. Eliminació i neteja del material sobrant. Neteja final del paviment.

	Uts.	superficie	Parcial	
terra local social	1	82,761	82,761	
			Total m² .....:	**82,761**

11.5.2 M **Entornpeu ceràmic de gres esmaltat de 7 cm, rebut amb adhesiu cimentós d'ús exclusiu per a interiors, Ci sense cap característica addicional, gris i rejuntat amb morter de junts cimentós tipus CG 2, color blanc, per junts de 2 a 15 mm.**
Inclou: Replanteig de les peces. Tall de les peces i formació d'encaixos en cantonades i racons. Col·locació de l'entornpeu. Rejuntat.

	Uts.	Llargada	Alçada	Parcial	
interior local social	1	42,440		42,440	
	1	14,711		14,711	
	1	5,416		5,416	
	1	4,600		4,600	
	1	5,050		5,050	
				Total m .....:	**72,217**

11.5.3 M² **Subministrament i execució de paviment mitjançant el mètode de col·locació en capa fina, de rajoles ceràmiques de gres rústic, de 30x30 cm, capacitat d'absorció d'aigua E<3%, grup AI, segons UNE-EN 14411, amb resistència al lliscament Rd>45 segons UNE-ENV 12633 i lliscabilitat classe 3 segons CTE; rebudes amb adhesiu cimentós d'enduriment normal, C1 sense cap característica addicional, color gris i rejuntades amb morter de junts cimentós tipus L, color blanc, per junts de fins a 3 mm. Inclús neteja, comprovació de la superfície suport, replantejaments, talls, formació de juntes perimetrals contínues, d'amplada no menor de 5 mm, en els límits amb parets, pilars exempts i elevacions de nivell i, en el seu cas, junts de partició i junts estructurals existents en el suport, talls, eliminació del material sobrant del rejuntat i neteja final del paviment.**
Inclou: Neteja i comprovació de la superfície suport. Replanteig dels nivells d'acabat. Replanteig de la disposició de les peces i junts de moviment. Aplicació de l'adhesiu. Col·locació de les rajoles a punta de paleta. Formació de junts de partició, perimetrals i estructurals. Rejuntat. Eliminació i neteja del material sobrant. Neteja final del paviment.

	Uts.	superficie	Parcial	
porxo local social	1	43,416	43,416	
	1		1,000	
			Total m² .....:	**44,416**

11.5.4 M **Entornpeu ceràmic de gres rústic de 7 cm, rebut amb adhesiu cimentós d'ús exclusiu per a interiors, Ci sense cap característica addicional, gris i rejuntat amb morter de junts cimentós tipus CG 2, color blanc, per junts de 2 a 15 mm.**
Inclou: Replanteig de les peces. Tall de les peces i formació d'encaixos en cantonades i racons. Col·locació de l'entornpeu. Rejuntat.

Nº	Ud	Descripció	Amidament

	Uts.	Llargada	Amplada	Alçada	Parcial	
porxo local social	1	11,830			11,830	
				Total m .....:		**11,830**

11.5.5 M² Impermeabilització de forjat, amb morter cimentós impermeabilitzant flexible bicomponent, de color gris, aplicat amb brotxa en dues o més capes, sobre el suport humitejat, fins a aconseguir un espessor mínim total de 2 mm.
Inclou: Humectació del suport. Estesa d'una primera capa sobre el suport humitejat. Assecat. Humectació de la primera capa i estesa d'una segona capa amb la mateixa consistència que la primera. Repassos i neteja final. Curat.

	Uts.	superficie	Parcial	
Forjats passarel·la façana castell	1	3,276	3,276	
	1	6,849	6,849	
	1	1,968	1,968	
	1	2,144	2,144	
	1	6,849	6,849	
	1	1,968	1,968	
	1	3,276	3,276	
	1	3,564	3,564	
			Total m² .....:	**29,894**

11.6.- Falsos sotres

11.6.1 M² Fals sostre registrable suspès, situat a una altura menor de 4 m, constituït per: ESTRUCTURA: perfileria vista acabat lacat, color blanc, comprenent perfils primaris i secundaris, suspesos del forjat o element suport amb varetes i penjants; PLAQUES: plaques d'escaiola, de superfície fissurada, 60x60 cm. Inclús perfils angulars, fixacions per a l'ancoratge dels perfils i accessoris de muntatge.
Inclou: Replanteig dels eixos de la trama modular. Anivellació i col·fixació dels perfils perimetrals. Replanteig dels perfils primaris de la trama. Senyalització dels punts d'ancoratge al forjat o element de suport. Anivellació i suspensió dels perfils primaris i secundaris de la trama. Tall de les plaques. Col·locació de les plaques. Resolució de trobades i punts singulars.
Criteri d'amidament de projecte: Superfície mesurada entre paraments, segons documentació gràfica de Projecte, sense descomptar buits per instal·lacions.
Criteri de mesura d'obra: Es mesurarà la superfície realment executada segons especificacions de Projecte, sense descomptar buits per instal·lacions.

	Uts.	superficie	Parcial	
banys	1	7,875	7,875	
			Total m² .....:	**7,875**

11.7.- Preparacions i reparacions

11.7.1 M² Reparació d'esquerdes en parament vertical exterior esquerdejat amb morter de ciment, mitjançant picat del revestiment amb mitjans manuals, aplicació de morter de ciment M-5 a bona vista amb acabat superficial rugós, per a servir de base a un posterior revestiment, reforçat amb malla de fibra de vidre teixida, amb impregnació de PVC, de 10x10 mm de llum de malla, antiàlcalis, de 115 a 125 g/m² i 500 µm d'espessor. Fins i tot neteja prèvia de la superfície a reparar, repassos, guarit, neteja final, retirada, apilament i càrrega manual d'enderrocs sobre camió o contenidor.
Inclou: Neteja prèvia de la superfície a reparar. Picat manual. Aplicació de morter. Col·locació de la malla. Acabat superficial. Curat. Neteja final. Càrrega d'enderrocs sobre camió o contenidor.
.

	Uts.	superficie	Parcial	
imprevistos	1	15,000	15,000	
			Total m² .....:	**15,000**

Nº	Ud	Descripció	Amidament

12.1 **U** **Mirall incolor, de 900x900 mm i 3 mm de gruix, amb cantejat perimetral i protegit amb pintura de color plata en la seva cara posterior, fixat amb massilla al parament.**
Inclou: Neteja i preparació del suport. Col·locació del mirall. Neteja final.

	Uts.	Parcial
banys	2	2,000
	Total U .....:	**2,000**

12.2 **U** **Lavabo de porcellana sanitària de semiencastar, gamma bàsica, color blanc, de 560x400 mm, aixeteria temporitzada, gamma bàsica, acabat cromat, amb airejador i desguàs, acabat. Inclús aixetes de regulació, enllaços d'alimentació flexibles i closa amb silicona.**
Inclou: Replanteig. Col·locació i fixació de l'aparell. Muntatge del desguàs. Connexió a la xarxa d'evacuació. Muntatge de l'aixeteria. Connexió a les xarxes d'aigua freda i calenta. Comprovació del seu correcte funcionament. Segellat de junts.

	Uts.	Parcial
banys	2	2,000
	Total U .....:	**2,000**

12.3 **U** **Vàter de porcellana sanitària amb dipòsit baix gamma bàsica, color blanc, compost de tassa, seient, tapa especial, mecanisme de doble descàrrega, sortida dual amb joc de fixació i colze d'evacuació. Inclús aixeta de regulació, enllaç d'alimentació flexible i closa amb silicona.**
Inclou: Replanteig. Col·locació i fixació de l'aparell. Muntatge del desguàs. Connexió a la xarxa d'evacuació. Connexió a la xarxa d'aigua freda. Comprovació del seu correcte funcionament. Segellat de junts.

	Uts.	Parcial
bany	1	1,000
	Total U .....:	**1,000**

12.4 **U** **Urinari de porcellana sanitària, amb alimentació i desguàs vistes, gamma bàsica, color blanc, de 250x320 mm, aixeteria temporitzada, gamma bàsica, acabat cromat, de 82x70 mm i desguàs vist, color blanc. Inclús silicona per a segellat de junts.**
Inclou: Replanteig. Col·locació i fixació de l'aparell. Muntatge del desguàs. Connexió a la xarxa d'evacuació. Muntatge de l'aixeteria. Connexió a la xarxa d'aigua freda. Comprovació del seu correcte funcionament. Segellat de junts.

	Uts.	Parcial
bany	1	1,000
	Total U .....:	**1,000**

12.5 **U** **Tassa de vàter amb tanc integrat, de porcellana sanitària, per a muntatge suspès, color blanc, amb seient de vàter extraïble i antilliscant i tapa, amb sortida per a connexió horitzontal, equipat amb fluxor fixat a bastidor metàl·lic regulable, d'acer pintat amb polièster, encastat a mur de fàbrica o a envà de plaques de guix, de 495 mm d'amplada i 1050 mm d'altura. Inclús silicona per a segellat de junts.**
Inclou: Replanteig. Col·locació i fixació del bastidor. Col·locació i fixació de l'aparell. Muntatge del desguàs. Connexió a la xarxa d'evacuació. Muntatge de l'aixeteria. Connexió a la xarxa d'aigua freda. Comprovació del seu correcte funcionament. Segellat de junts.
Criteri d'amidament de projecte: Nombre d'unitats previstes, segons documentació gràfica de Projecte.

	Uts.	Parcial
bany adaptat	1	1,000
	Total U .....:	**1,000**

Nº	Ud	Descripció	Amidament

12.6 **U** **Barra de subjecció per a minusvàlids, rehabilitació i tercera edat, per a inodor, col·locada en paret, abatible, amb forma d'U, d'alumini i niló, de dimensions totals 796x180 mm amb tub de 35 mm de diàmetre exterior i 1,5 mm de gruix, amb porta-rotlles de paper higiènic. Inclús elements de fixació.**
Inclou: Replanteig i traçat en el parament de la situació de la barra. Col·locació, anivellació i fixació dels elements de suport. Neteja de l'element.

	Uts.	Parcial	
bany adaptat	1	1,000	
		Total U .....:	**1,000**

12.7 **U** **Eixugamans elèctric, de 1600 W de potència calorífica, amb carcassa d'acer inoxidable, amb interruptor òptic per aproximació de les mans amb 1' de temps màxim de funcionament, de 225x160x282 mm. Inclús elements de fixació.**
Inclou: Replanteig. Col·locació i fixació. Connexió a la xarxa elèctrica. Comprovació del seu correcte funcionament.

	Uts.	Parcial	
banys	2	2,000	
		Total U .....:	**2,000**

12.8 **U** **Aigüera d'acer inoxidable per instal·lació en taulell, de 2 cubetes, de 800x490 mm, amb vàlvules de desguàs, per a taulell de cuina, equipat amb aixetes monocomandament amb cartutx ceràmic per a aigüera, gamma bàsica, acabat cromat, compost de broc giratori, airejador i enllaços d'alimentació flexibles, vàlvula amb desguàs i sifó. Inclús connexió a les xarxes d'aigua freda i calenta i a la xarxa d'evacuació existents, fixació de l'aparell i closa amb silicona.**
Inclou: Replanteig i traçat en el parament suport de la situació de l'aparell. Col·locació, anivellació i fixació dels elements de suport. Anivellació, aplomat i col·locació de l'aparell. Connexió a la xarxa d'evacuació. Muntatge de l'aixeteria. Connexió a les xarxes d'aigua freda i calenta. Muntatge d'accessoris i complements. Segellat de junts. Comprovació del seu correcte funcionament.
Criteri d'amidament de projecte: Nombre d'unitats previstes, segons documentació gràfica de Projecte.
Criteri de mesura d'obra: Es mesurarà el nombre d'unitats realment col·locades segons especificacions de Projecte.

	Uts.	Parcial	
aiguera bar	1	1,000	
		Total U .....:	**1,000**

Nº	Ud	Descripció	Amidament

13.1 **M** **Clos de parcel·la format per panells de malla electrosoldada amb plecs de reforç, de 200x50 mm de pas de malla, reduït a 50x50 mm en les zones de plec, i 5 mm de diàmetre, de 2,50x2,00 m, acabat galvanitzat i pals de perfil buit de secció rectangular, de 60x40x2 mm, encastats en murs de fàbrica o formigó. Inclús morter de ciment per a rebuda dels pals accessoris per a la fixació dels panells de malla electrosoldada modular als pilars metàl·lics.Inclou un tram amb porta doble per accés de vehicles i una porta per a vianants**

Inclou: Replanteig. Obertura de buits per col·locació dels muntants. Col·locació dels pals. Abocat del morter. Aplomat i alineació dels pals. Col·locació dels panells de malla. Col·locació d'accessoris. Atirantat dels panells de malla.

	Uts.	Llargada	Parcial	
tanca perimetral recinte	1	11,010	11,010	
	1	74,453	74,453	
			Total m .....:	**85,463**

Nº	Ud	Descripció	Amidament
14.1	**U**	**Transport amb camió i canon de mescla sense classificar de residus inerts produïts en obres de construcció i/o demolició, a abocador específic, instal·lació de tractament de residus de construcció i demolició externa a l'obra o centre de valorització o eliminació de residus, situat a 20 km de distància.**	
		Total U .....:	**1,000**

Nº	Ud	Descripció	Amidament
15.1	**U**	**Control tècnic d'obra per OCT. Inclús desplaçament a obra i informe de resultats de cadascuna de les missions de control tècnic a realitzar en l'àmbit del segur decennal, relatives al compliment de la garantia obligatòria prevista en l'article 19.1.c de la L.O.E.** **Inclou: Control del projecte. Control de l'execució d'obra. Redacció de l'informe de resultats.**	
		Total U .....:	**1,000**

Nº	Ud	Descripció	Amidament
16.1	**U**	**Conjunt de sistemes de protecció col·lectiva, necessaris per al compliment de la normativa vigent en matèria de Seguretat i Salut en el Treball. Inclús manteniment en condicions segures durant tot el període de temps que es requereixi, reparació o reposició i transport fins al lloc d'emmagatzematge o retirada a contenidor.**	
		Total U .....:	**1,000**

INSTRUCCIÓ D'US I MANTENIMENT

GARRETA ARQUITECTES. c/ Higini Anglès, 6 Àtic. Tarragona 43001. Tel. 977 214 968. Fax 977 231 788.
info@garreta-arquitectes.com www.garreta-arquitectes.com

INSTRUCCIONS D'ÚS I MANTENIMENT

- **Detall**

Projecte: REHABILITACIÓ LOCAL SOCIAL

- **Emplaçament**

Codi Postal: 43811 Municipi: Cabra del Camp

c/ Conca de Barberà, 23 (Urb. Planes de Cabra) – Can Rui

- **Promotor**

Nom: AJUNTAMENT DE CABRA DEL CAMP DNI/NIF: P4303600C

Adreça: PLAÇA DE L'ESGLÉSIA, 1

Codi Postal: 43811 Municipi: CABRA DEL CAMP (TARRAGONA)

- **Autor/s del projecte**

Nom: Saül Garreta Puig Num. Col·legiat: 32946-0

L'arquitecte:

Signatura/es

Tarragona, octubre de 2020

Visats oficials

1 INTRODUCCIÓ

Amb la finalitat de garantir la seguretat de les persones, el benestar de la societat i la protecció del medi ambient, l'edificació ha de rebre un ús i un manteniment adequats per conservar i garantir les condicions inicials de seguretat, habitabilitat i funcionalitat exigides normativament. Cal per tant que els seus usuaris, siguin o no propietaris, respectin les instruccions d'ús i manteniment que s'especifiquen a continuació.
L'ús incorrecte i/o la no realització de les operacions de manteniment previst a l'edifici pot comportar:

- La pèrdua de les garanties i assegurances atorgades a l'edificació.
- L'envelliment prematur de l'edifici, amb la conseqüent depreciació del seu valor patrimonial, funcional i estètic.
- Aparicions de deficiències que poden generar situacions de risc als propis usuaris de l'edifici o a tercers amb la corresponent responsabilitat civil.
- La reducció de les despeses en reparacions en ser molt menys costosa la intervenció sobre una deficiència detectada a temps, mitjançant unes revisions periòdiques.
- Una davallada en el rendiment de les instal·lacions amb els conseqüents augments de consums d'energia i de contaminació atmosfèrica.
- La pèrdua de seguretat de les instal·lacions que pot comportar la seva interrupció o clausura.

L'obligatorietat de conservar i mantenir els edificis està reflectida en diverses normatives, entre les que es destaquen:

- Codi Civil.
- Codi Civil de Catalunya
- Llei d'Ordenació de l'edificació, Llei 38/1999 de 5 novembre.
- Codi Tècnic de l'Edificació, Reial Decret 314/2006 de 17 de març.
- Llei de l'Habitatge 24/1991 de 29 de novembre.
- Legislacions urbanístiques estatals i autonòmiques.
- Legislacions sobre els Règims de propietat.
- Ordenances municipals.
- Reglamentacions tècniques.

1.1 Sobre el Règim de propietat de l'edifici, Propietat horitzontal :

La propietat de l'immoble és regeix pel Règim de Propietat Horitzontal mitjançant la Llei 49/1960 del 21 de juliol sobre Propietat Horitzontal (modificada per la Llei 8/1999 de 21 de juny) i pels Estatuts específics de la comunitat recollits en l'Escriptura de Divisió Horitzontal i, en el seu cas, pel Reglament de Règim Interior.
Aquesta normativa fixa l'organització i el funcionament dels òrgans rectors de la comunitat de propietaris, i estableix els drets i obligacions de tots els propietaris. En aquest sentit destaca l'obligatorietat de mantenir en bon estat de conservació els elements constructius i les instal·lacions - siguin comunes o privatives - i contribuir a les despeses generals d'explotació i manteniment de l'edifici, segons el seu coeficient de participació contemplat en l'Escriptura de Compra-venda i l'Escriptura de Divisió Horitzontal de l'edifici.
És molt recomanable encarregar la gestió del règim de la propietat o comunitat de propietaris a Administradors de Finques col·legiats.

1.2 Sobre el Règim de propietat de l'edifici, Propietat vertical:

La propietat de l'immoble és regeix pel Règim de Propietat Vertical mitjançant la Llei d'Arrendaments Urbans 29/1994 del 24 de novembre. Aquesta estableix els drets i els deures de l'arrendador i de l'arrendatari per a habitatges o locals de lloguer.
És molt recomanable encarregar la gestió dels lloguers a Administradors de Finques col·legiats.

1.3 Sobre les instruccions d'ús i manteniment

Les instruccions d'ús i manteniment formaran part de la documentació de l'obra executada que, juntament amb el projecte – el qual incorporarà les modificacions degudament aprovades

-, el Pla de manteniment, l'acta de recepció de l'obra i la relació dels agents que han intervingut en el procés edificatòri, conformaran el contingut bàsic del Llibre de l'Edifici. Aquest llibre serà lliurat pel promotor als propietaris i usuaris, els quals estaran obligats a rebre'l, conservar-lo i transmetre'l.

1.3.1 Instruccions d'ús:

Les instruccions d'ús inclouen totes aquelles normes que han de seguir els usuaris – siguin o no propietaris - per desenvolupar a l'edifici, o a les seves diverses zones, les activitats previstes per a les quals va ser projectat i construït.
Els usos previstos a l'edifici són els següents:

Ús principal:	Situació:
Local social	Planta baixa
Usos subsidiaris:	Situació:

1.3.2 Instruccions de manteniment:

Les instruccions de manteniment contenen les actuacions preventives bàsiques i genèriques que cal realitzar a l'edifici perquè conservi les seves prestacions inicials de seguretat, habitabilitat i funcionalitat.
L'adaptació a l'edifici en concret de les instruccions de manteniment quedaran recollides en el Pla de manteniment. Aquest formarà part del Llibre de l'edifici i incorporarà la corresponent programació i concreció de les operacions preventives a executar, la seva periodicitat i els subjectes que les han de realitzar, tot d'acord amb les disposicions legals aplicables i les prescripcions dels tècnics redactors del mateix. Els propietaris i usuaris de l'edifici deuran portar a terme el Pla de manteniment de l'edifici encarregant a un tècnic competent les operacions programades pel seu manteniment.
Al llarg de la vida útil de l'edifici s'anirà recollint tota la documentació relativa a les operacions efectuades pel seu manteniment així com totes les diferents intervencions realitzades, ja siguin de reparació, reforma o rehabilitació. Tota aquesta documentació esmentada s'anirà consignant al Llibre de l'Edifici.
A continuació es relacionen els diferents sistemes que composen l'edificació fent una relació de les seves instruccions d'ús i manteniment específiques.

2 FONAMENTS – ELEMENTS DE CONTENCIÓ

2.1 Instruccions d'ús:

2.1.1 Condicions d'ús:

La fonamentació de l'edifici pot transmetre al terreny una càrrega limitada. Per no alterar la seva seguretat estructural i la seva estanquitat cal que es mantinguin les condicions de càrrega i de salubritat previstes per a les quals s'ha construït l'edifici.

2.1.2 Intervencions durant la vida útil de l'edifici:

En el cas d'intervencions que impliquin la reforma, reparació o rehabilitació dels fonaments i/o dels elements de contenció de terres, caldrà el consentiment de la propietat o del seu representant, el projecte d'un tècnic competent, el compliment de les normatives vigents i la corresponent llicència municipal.

2.1.3 Incidències extraordinàries:

- Les fuites de la xarxa d'aigua o de la xarxa de clavegueram s'han de reparar immediatament. L'acció continuada de l'aigua pot lesionar la fonamentació i/o modificar les condicions resistents del subsòl.
- Les alteracions dels terrenys propis (plantació d'arbres, moviments de terres, entre d'altres) o de terrenys veïns (noves construccions, túnels i carreteres, entre d'altres) poden afectar les condicions de treball dels fonaments i dels elements de contenció de terres.

- Si es detecten lesions (oxidacions, despreniments, humitats, esquerdes, etc.) en algun element vist de la fonamentació, de contenció de terres, o element constructiu directament relacionat, s'ha d'avisar als responsables del manteniment de l'edifici perquè prenguin les mesures adients.

2.2 Instruccions de manteniment:

Els diferents components de la fonamentació tindran un manteniment periòdic d'acord amb el Pla de manteniment.
De forma general, es tindran en consideració les següents operacions:
- Inspeccions tècniques dels fonaments i dels elements de contenció.
- Revisions del correcte funcionament dels murs de contenció enterrats d'acord amb el grau de impermeabilització exigit.

3 ESTRUCTURA

3.1 Instruccions d'ús:

3.1.1 Condicions d'ús:

L'estructura pot resistir una càrrega limitada d'acord amb el seu ús previst en el projecte. Per no alterar el seu comportament i les seves prestacions de seguretat cal que no es facin modificacions, canvis d'ús i que es mantinguin les condicions previstes de càrrega i de protecció al foc per a les quals s'ha construït l'edifici.
Aquesta prescripció inclou evitar, entre d'altres, la realització de regates o obertures de forats en parets de càrrega o en altres elements estructurals, la sobreposició de paviments pesants sobre els existents (augment de les càrregues permanents), la incorporació d'elements pesants (entre d'altres: caixes fortes, jardineres, piscines, dipòsits i escultures), i la creació d'altells o l'obertura de forats en sostres per intercomunicació entre plantes.
Les sobrecàrregues d'ús dels sostres s'han calculat en funció de l'ús previst a les diferents zones de l'edifici i no poden superar els valors següents:

Categoria d'ús		Subcategoria d'ús		Càrrega uniforme kN/m²– (Kg/m²)	Càrrega concentrada kN - (Kg)	Càrrega lineal kN/m- (Kg/m)
A	Zones residencials	A1	Habitatges i zones d'habitacions en hospitals i hotels	2 – (200)	2 – (200)	–
			Zones d'accés i evacuació (escales, replans i portals)	3 – (300)	–	–
			Baranes, força horitzontal aplicada a 1,20m d'alçada o sobre la vora superior de l'element si està a menys altura	–	–	0,8 – (80)
		A2	Trasters	3 – (300)	2 – (200)	–
			Zones d'accés i evacuació (escales, replans i portals)	4 – (400)	–	–
			Baranes, força horitzontal aplicada a 1,20m d'alçada o sobre la vora superior de l'element si està a menys altura	–	–	0,8 – (80)
B	Zones administratives		Zones administratives	2 – (200)	2 – (200)	–
			Zones d'accés i evacuació (escales, replans i portals)	3 – (300)	–	–
			Baranes, força horitzontal aplicada a 1,20m d'alçada o sobre la vora superior de l'element si està a menys altura	–	–	0,8 – (80)
C	Zones de reunió (llevat les superfícies corresponents als usos A,B i D)	C1	Zones amb taules i cadires	3– (300)	4– (400)	–
			Baranes, força horitzontal aplicada a 1,20m d'alçada o sobre la vora superior de l'element si està a menys altura	–	–	0,8 – (80)
		C2	Zones amb seients fixes	4 – (400)	4 – (400)	–
			Baranes, força horitzontal aplicada a 1,20m d'alçada o sobre la vora superior de l'element si està a menys altura	–	–	0,8 – (80)
		C3	Zones sense obstacles que impedeixin el lliure moviment de les persones com vestíbuls d'edificis públics, administratius, hotels, sales d'exposicions en museus, etc.	5 – (500)	4– (400)	–

			Baranes, força horitzontal aplicada a 1,20m d'alçada o sobre la vora superior de l'element si està a menys altura	–	–	1,6 - (160)
		C4	Zones destinades a gimnàs o activitats físiques	5– (500)	7– (700)	
			Baranes, força horitzontal aplicada a 1,20m d'alçada o sobre la vora superior de l'element si està a menys altura	–	–	1,6 - (160)
		C5	Zones d'aglomeració (sales de concert, estadis, etc.)	5– (500)	4 – (400)	
			Baranes, força horitzontal aplicada a 1,20m d'alçada o sobre la vora superior de l'element si està a menys altura	–	–	3 - (300)
D	Zones comercials	D1	Locals comercials	5– (500)	4 – (400)	–
		D2	Supermercats, hipermercats o grans superfícies	5– (700)	7 – (500)	–
E	Zones tràfic i aparcament per a vehicles lleugers (pes total <30kN –3.000Kg)			2 – (200)	20 – (2.000)	–
	Baranes, força horitzontal aplicada a 1,20m d'alçada o sobre la vora superior de l'element si està a menys altura			–	–	1,6 - (160)
F	Cobertes accessibles d'ús solament privadament			1– (100)	2 – (200)	
	Baranes, força horitzontal aplicada a 1,20m d'alçada o sobre la vora superior de l'element si està a menys altura			–	–	1,6 - (160)
G	Cobertes accessibles exclusives per conservació	G1	Cobertes amb inclinació inferior a 20º	1– (100)	2– (200)	–
		G2	Cobertes amb inclinació superior a 40º	0	2 – (200)	–
			Baranes, força horitzontal aplicada a 1,20m d'alçada o sobre la vora superior de l'element si està a menys altura	–	–	0,8 – (80)
Balcons volats per tots els usos (s'especificarà la sobrecàrrega d'ús corresponent a la categoria d'ús amb la que es comuniqui i la càrrega vertical a la vora)				.....	–	2 – (200)
Porxos, voreres i espais de trànsit sobre un element portant o un terreny que dona empentes sobre altres elements estructurals			zones privades	1– (100)	–	–
			zones públiques	3 – (300)	–	–
Magatzem (s'haurà d'especificar la sobrecàrrega mitjana i, si s'escau, la distribució de la càrrega de les diferents zones i col·locar una placa amb el valor adoptat)				.....	–	–
Biblioteca (s'haurà d'especificar la sobrecàrrega mitjana i, si s'escau, la distribució de la càrrega de les diferents zones i col·locar una placa amb el valor adoptat)				.....	–	–
S'han reduït sobrecàrregues d'acord amb els valors del Document Bàsic SE-AE del CTE ?					SI	NO

Característiques de vehicles especials: .....

Les accions permanents, les deformacions admeses - incloses, si s'escau, les del terreny - així com els coeficients de seguretat i, les reduccions de sobrecàrregues adoptades estan contemplades en la memòria d'estructures del projecte.

3.1.2 Intervencions durant la vida útil de l'edifici:

En el cas d'intervencions que impliquin la reforma, reparació o rehabilitació de l'estructura, caldrà el consentiment de la propietat o del seu representant, el projecte d'un tècnic competent, el compliment de les normatives vigents i la corresponent llicència municipal.
Per a les reposicions dels elements que tinguin una durada més curta que la pròpia estructura (recolzaments, juntes, drenatges, pintures, proteccions, etc.) i amb la finalitat de no alterar les prestacions inicials s'utilitzaran productes d'iguals o similars característiques als originals.

3.1.3 Neteja:

En cas de desenvolupar treballs de neteja o protecció, s'analitzarà l'efecte que puguin tenir els productes emprats sobre els elements estructurals afectats. En qualsevol cas, s'adoptaran les instruccions d'ús i manteniment donades pel fabricant.

3.1.4 Incidències extraordinàries:

- Els degoters de les cobertes, les fuites de la xarxa d'aigua o de la xarxa de desguàs s'han de reparar immediatament. L'acció continuada de l'aigua pot lesionar l'estructura.
- S'avisarà als responsables del manteniment de l'edifici si es detecten lesions (oxidacions, despreniments, humitats, esquerdes, etc.) en els elements estructurals, en les seves proteccions o en els components que suporta (envans, paviments, obertures, entre d'altres) perquè prenguin les mesures oportunes.

3.2 Instruccions de manteniment:

Els diferents components de l'estructura tindran un manteniment periòdic d'acord amb el Pla de manteniment.
De forma general, es tindran en consideració les següents operacions:

- Inspeccions tècniques de l'estructura.
- Revisions i/o reposicions dels elements que tinguin una durada més curta que la pròpia estructura (recolzaments, juntes, drenatges, pintures, proteccions, etc.).

4 COBERTES

4.1 Instruccions d'ús:

4.1.1 Condicions d'ús:

Tipus de coberta i ús :	Situació:
Plana i inclinada	Coberta i porxo

Les cobertes s'utilitzaran exclusivament per a l'ús previst en el projecte, mantenint les prestacions de seguretat i salubritat especifiques per a les quals s'ha construït l'edifici.
A les cobertes en general no està permesa la col·locació d'elements aliens que puguin representar una alteració del seu sistema d'estanquitat vers l'aigua i del seu comportament tèrmic o acústic, o una disminució de la seva seguretat enfront les caigudes.
Als terrats, les terrasses o balcons - tant comuns com privatius - no està permesa la formació de coberts, emmagatzematge de materials, grans jardineres, mobles, etc., que puguin representar una sobrecàrrega excessiva per a l'estructura. Les jardineres i torretes tindran per sota un espai de ventilació que pugui facilitar la correcta evacuació de les aigües pluvials i evitar l'acumulació de brutícia i d'humitats. No es premés l'abocament als desguassos de productes químics agressius com olis, dissolvents, lleixius, benzines, etc.

4.1.2 Intervencions durant la vida útil de l'edifici:

En el cas d'intervencions que impliquin la reforma, reparació o rehabilitació de les cobertes, caldrà el consentiment de la propietat o del seu representant, la supervisió d'un tècnic competent, el compliment de les normatives vigents i la corresponent llicència municipal.
Aquesta prescripció inclou les cobertes d'ús privatiu dels habitatges o locals.
Si a la coberta s'instal·len noves antenes, equips d'aire condicionat, tendals, tanques o, en general, aparells que requereixen ser fixats, caldrà consultar a un tècnic competent per tal que la subjecció no afecti al sistema d'impermeabilització, a les baranes o les xemeneies. Sí, a més a més, aquestes noves instal·lacions necessiten un manteniment periòdic caldrà preveure, al seu voltant, els mitjans i les proteccions adequades per tal de garantir la seguretat i d'evitar desperfectes durant les operacions de manteniment.
Per a les reposicions dels elements que tinguin una durada més curta que la pròpia coberta (juntes, proteccions, etc.), s'utilitzaran productes idèntics als existents o d'equivalents característiques que no alterin les seves prestacions inicials.

4.1.3 Neteja:

Les cobertes s'han de mantenir netes i lliures d'herbes.

4.1.4 Incidències extraordinàries:

- Si s'observen lesions (degoters i humitats) en els sostres sotacoberta caldrà avisar als responsables del manteniment de l'edifici perquè prenguin ràpidament les mesures oportunes. Els degoters afecten a curt termini a l'habitabilitat de la zona afectada i a mig termini poden afectar a la seguretat de l'estructura.
- Després de grans xàfecs, vendavals, pedregades i nevades, etc. caldrà:
- Comprovar que les ventilacions de la coberta no quedin obstruïdes i estiguin en bon estat.
- Revisar i netejar la coberta i comprovar desguassos i morrions.
- No llençar la neu de les cobertes al carrer.
- Comprovar les fixacions dels elements ubicats a les cobertes (antena TV, tendals, xemeneies, etc.) i l'estat dels elements singulars de la coberta (lluernes, claraboies, entre d'altres).

4.2 Instruccions de manteniment:

Els diferents components de les cobertes i els seus elements singulars (xemeneies, lluernes, badalots, etc.) tindran un manteniment periòdic d'acord amb el Pla de manteniment.
De forma general, es tindran en consideració les següents operacions:

- Inspeccions tècniques de la coberta.
- Revisions de l'estat de conservació de la teulada o de la protecció de la impermeabilització.
- Revisions de l'estat de conservació dels punts singulars (juntes de dilatació, trobades amb paraments verticals, buneres o canals, ràfecs, sobreexidors, ancoratges d'elements, elements passants, obertures i accessos, careners, aiguafons o claraboies, entre d'altres).

5 FAÇANES

5.1 Instruccions d'ús:

5.1.1 Condicions d'ús:

Les façanes s'utilitzaran exclusivament per a l'ús previst en el projecte, mantenint les prestacions de seguretat i salubritat específiques per a les quals s'ha construït l'edifici. A aquest efecte les mitgeres i els tancaments dels patis tindran la mateixa consideració.
A les façanes no està permès realitzar modificacions o col·locar elements aliens que puguin representar l'alteració de la seva configuració arquitectònica, del seu sistema d'estanquitat vers l'aigua, del seu comportament tèrmic o acústic, o una disminució de la seva seguretat enfront les caigudes.
Així doncs no es poden efectuar noves obertures, ni col·locar elements aliens (tancaments de terrasses i porxos, tendals, aparells d'aire condicionat, rètols o antenes, etc.) o substituir elements de característiques diferents als originals (fusteries, reixes, tendals, etc.).
Les terrasses o balcons tindran les mateixes condicions d'ús que les cobertes. Les plantes s'han de regar vigilant no crear regalims d'aigua que caiguin al carrer i evitant d'embrutar els revestiments de la façana o bé malmetre els seus elements metàl·lics. No es pot estendre roba a les façanes exteriors a no ser que hi hagi un lloc específic per fer-ho.

5.1.2 Intervencions durant la vida útil de l'edifici:

En el cas d'intervencions que impliquin la reforma, reparació o rehabilitació de les façanes, caldrà el consentiment de la propietat o del seu representant, la supervisió d'un tècnic competent, el compliment de les normatives vigents i la corresponent llicència municipal.
Per a les reposicions dels elements que tinguin una durada més curta que la pròpia façana (juntes, proteccions, etc.) o dels tancaments de vidre, s'utilitzaran productes idèntics als existents o de característiques equivalents que no alterin les seves prestacions de seguretat i habitabilitat inicials.

5.1.3 Neteja:

Les fusteries, els bastiments i els vidres s'han de netejar amb aigua tèbia o amb productes específics, excloent els abrasius. Es cas de desenvolupar altres treballs de neteja i/o protecció, s'analitzarà l'efecte que puguin tenir els productes sobre els elements de la façana. En qualsevol cas sempre s'adoptaran les instruccions d'ús i manteniment donades pel fabricant.

5.1.4 Incidències extraordinàries:

- Els despreniments d'elements de la façana són un risc tant pels usuaris com pels vianants. És responsabilitat de l'usuari que quan hi hagi símptomes de degradacions, bufats i/o elements trencats a les façanes, avisar urgentment als responsables del manteniment de l'edifici perquè es prenguin les mesures oportunes. En cas de perill imminent cal avisar al Servei de Bombers.
- Abans de grans xàfecs, vendavals, pedregades i/o nevades caldrà:
- Tancar portes i finestres.
- Plegar i desmuntar els tendals.
- Treure de llocs exposats les torretes i altres objectes que puguin caure al buit.

- Si s'escau, subjectar les persianes.
- Després de grans xàfecs, vendavals, pedregades i/o nevades caldrà:
- Inspeccionar i netejar les terrasses i comprovar desguassos i morrions.
- Comprovar fixacions dels elements de les terrasses o balcons (torretes, tendals, persianes, entre d'altres).
- No llençar la neu de les terrasses o dels balcons al carrer.

5.2 Instruccions de manteniment:

Els diferents components de les façanes tindran un manteniment periòdic d'acord amb el Pla de manteniment.
De forma general, es tindran en consideració les següents operacions:

- Inspeccions tècniques de les façanes.
- Revisions de l'estat de conservació dels revestiments.
- Revisions de l'estat de conservació dels punts singulars (juntes de dilatació, trobades amb fonaments, forjats, pilars, cambres ventilades, fusteries, ampits, baranes, remats, ancoratges, ràfecs o cornises, entre d'altres).

6 ZONES INTERIORS D'ÚS COMÚ

6.1 Instruccions d'ús:

6.1.1 Condicions d'ús:

A les zones interiors d'ús comú es desenvoluparan els usos definits en el projecte i en l'apartat d'Introducció de les presents instruccions, mantenint les prestacions de funcionalitat, seguretat i salubritat específiques per a les quals s'ha construït l'edifici.
A les zones d'ús comú no estan permeses les modificacions o la col·locació d'elements aliens que puguin representar l'alteració del seu comportament tèrmic o acústic, de la seva seguretat en cas d'incendis, o una disminució de la seva accessibilitat i seguretat d'utilització (caigudes, impactes, enganxades, il·luminació inadequada, entre d'altres).
Les zones d'ús comú han d'estar netes, lliures d'objectes que puguin dificultar la correcte circulació i evacuació de l'edifici i, llevat de les zones previstes per aquest fi, no han de fer-se servir com a magatzems. Els magatzems, garatges, sales de màquines, cambres de comptadors o d'altres zones d'accés restringit, s'han de mantenir nets i no pot haver-hi o emmagatzemar-hi cap element aliè.

6.1.2 Intervencions durant la vida útil de l'edifici:

En el cas d' intervencions que impliquin la reforma, reparació o rehabilitació de les zones comuns, caldrà el consentiment de la propietat o del seu representant, la supervisió d'un tècnic competent, el compliment de les normatives vigents i la corresponent llicència municipal.
Per a les substitucions de paviments, tancaments de vidre, lluminàries i els seus mecanismes, o pintures de senyalització horitzontal, s'utilitzaran productes similars als existents que no alterin les prestacions de seguretat i habitabilitat inicials.

6.1.3 Neteja:

Els elements de les zones d'ús comú (parets, sostres, paviments, fusteries, etc.) s'han de netejar periòdicament per conservar el seu aspecte i assegurar les seves condicions de seguretat i salubritat. Sempre es vigilarà que els productes de neteja que ofereix el mercat siguin especialment indicats per al material que es vol netejar, tot seguint les instruccions donades pel seu fabricant.

6.1.4 Incidències extraordinàries:

- Si s'observen humitats, fissures, oxidacions, despreniments o altres lesions que puguin afectar a l'edifici o provocar situacions de risc s'haurà d'avisar als responsables del manteniment de l'edifici perquè facin les mesures correctores oportunes.
- En cas d'una emergència (incendi, inundació, explosions, accidents, etc.) cal mantenir la calma i actuar en funció de les possibilitats personals i no efectuar accions que puguin posar en perill la integritat física de propis i tercers, tot adoptant les mesures genèriques que

es donen a continuació i, si s'escau, els protocols recollits en el Pla d'emergència de l'edifici:

Accions:

- Si es detecta una emergència en la seva zona avisi al personal responsable de la propietat de l'edifici i, si es possible, alerti a persones properes. En cas que ho consideri necessari avisi al Servei de Bombers.
- Si s'intenta sortir d'un lloc, s'ha de temptejar les portes amb la mà per veure si són calentes. En cas afirmatiu no s'han d'obrir.
- Si la sortida està bloquejada, s'ha de cobrir les escletxes de les portes amb roba mullada, obrir les finestres i donar senyals de presència. Mai s'ha de saltar per la finestra ni despenjar-se per les façanes.

Evacuació:

- Si es troba en el lloc de l'emergència i aquesta ja ha sigut convenientment avisada, no s'entretingui i abandoni la zona i, si s'escau, l'edifici tot seguint les instruccions dels responsables de l'evacuació, les de megafonia o, en el seu defecte, de la senyalització d'evacuació.
- En el cas d'abandonar el seu lloc de treball desconnecti els equips, no s'entretingui recollint efectes personals i eviti deixar objectes que puguin dificultar la correcta evacuació. Si ha rebut una visita facis responsable de la mateixa fins que surti de l'edifici.
- No utilitzi mai els ascensors.
- Si en el recorregut d'evacuació hi ha fum cal ajupir-se, caminar a quatre grapes, retenir la respiració i tancar els ulls tant com es pugui.

6.2 Instruccions de manteniment:

Els diferents components de les zones comuns tindran un manteniment periòdic d'acord amb el Pla de manteniment.
De forma general, es tindran en consideració les següents operacions:

- Inspeccions tècniques dels acabats dels diferents paviments, revestiments i tancaments interiors de les zones d'ús comú.
- Les ferramentes de les portes, de les balconeres i de les finestres s'han de greixar periòdicament perquè funcionin amb suavitat. Els canals i forats de recollida i sortida d'aigua dels marcs de les finestres i de les balconeres s'han de netejar.
- Les baranes i altres elements metàl·lics d'acer es sanejaran i repintaran quan presentin signes d'oxidació.

7 INTERIORS D'HABITATGES I/O LOCALS

7.1 Instruccions d'ús:

7.1.1 Condicions d'ús:

A l'habitatge i/o local no es poden realitzar les activitats que no li son pròpies, estant prohibit desenvolupar activitats perjudicials, perilloses, incòmodes o insalubres que puguin afectar negativament a altres usuaris o als elements i les instal·lacions comuns i , per tant, a les prestacions d'habitabilitat, de funcionalitat i de seguretat de l'edifici.
El penjat d'objectes en els envans s'ha de fer mitjançant tacs i cargols específics d'acord amb les característiques de la divisòria, i efectuar prèviament les comprovacions a l'abast per evitar afectar les instal·lacions encastades (xarxes d'electricitat, aigua, calefacció, desguàs, etc.).
No és convenient fer regates als envans per fer-hi passar instal·lacions, especialment les de traçat horitzontal o inclinat ja que, a més de poder afectar a altres instal·lacions, pot perillar l'estabilitat de l'element.
En els cels rasos no es penjaran objectes pesats si no es collen convenientment al sostre, ni s'anul·laran els registres i/o sistemes que possibilitin l'accessibilitat pel manteniment de l'edifici. En el cas de revestiments aplicats directament al sostre la subjecció es farà mitjançant tacs i cargols.
No s'han de donar cops forts a les portes ni a les finestres, i cal utilitzar topalls per evitar, que al obrir-les, les manetes colpegin la paret i la facin malbé.
Els aparells instal·lats s'han d'utilitzar d'acord amb les instruccions d'ús donades pel fabricant.

7.1.2 Intervencions durant la vida útil de l'edifici:

Les obres a l'interior de l'habitatge o local es poden realitzar sempre que no afectin elements comuns de l'edifici. No s'iniciaran sense el permís de la propietat o comunitat de propietaris, hauran de complir la normativa vigent i disposar de la corresponent autorització municipal. En el cas que es modifiquin envans es necessitarà el projecte d'un tècnic competent.

7.1.3 Neteja:

Els elements interiors de l'habitatge o local (parets, sostres, paviments, fusteries, etc.) s'han de netejar per conservar el seu aspecte i les seves condicions d'ús i salubritat. Sempre s'ha de vigilar que els productes de neteja que ofereix el mercat siguin especialment indicats per al material que es vol netejar i seguir les instruccions donades pel seu fabricant. En general no es formaran tolls d'aigua, ni s'utilitzaran àcids ni productes abrasius.
Abans de netejar aparells elèctrics cal desendollar-los tot seguint les instruccions donades pel fabricant. En el cas de l'existència d'encimeres de marbre no han d'entrar en contacte amb àcids (vinagre, llimona, etc.) que les puguin tacar irreversiblement.
Cal netejar periòdicament els filtres de la campana d'extracció de fums de la cuina, ja que poden provocar incendis.
S'ha evitar tenir llocs bruts o mal endreçats, acumular diaris vells, embalatges, envasos de matèries inflamables, etc., ja que són un risc d'incendi. Cal tenir cura amb l'emmagatzematge de productes inflamables (pintures, benzines, dissolvents, etc.), evitant que estiguin a prop de fonts de calor, no acumulant-ne grans quantitats i ventilant periòdicament.
Els residus de cada habitatge o local s'han de separar i emmagatzemar en els dipòsits i/o cubells ubicats a la cuina o espais destinats a tal fi per a cada una de les cinc fraccions: envasos lleugers, matèria orgànica, paper/cartró, vidre, i varis. Els residus tòxics i perillosos (envasos de pintures, vernissos i dissolvents, piles elèctriques, restes d'olis, material informàtic, cartutxos de tinta o tòner, fluorescents, medicaments, aerosols, fluorescents, entre d'altres) s'han de portar a punts específics d'abocament.

7.1.4 Incidències extraordinàries:

- Si s'observen humitats, fissures, oxidacions, despreniments o altres lesions que puguin afectar a l'edifici o provocar situacions de risc s'haurà d'avisar als responsables del manteniment de l'edifici perquè facin les mesures correctores oportunes.

7.2 Instruccions de manteniment:

A més del manteniment periòdic del elements comuns de l'edifici d'acord amb el Pla de manteniment, l'usuari està obligat a efectuar al seu càrrec les petites operacions de manteniment i reparació causades per l'ús ordinari de l'habitatge o local. Aquestes operacions sovint no tenen una periodicitat específica, caldrà fer-les segons l'ús que es fa, o bé si apareixen símptomes que alertin de la necessitat d'executar-les. En cas de dubte és convenient demanar consell a un professional.

- Els balcons i les terrasses s'han de mantenir netes i lliures d'herbes, evitant, si s'escau, l'acumulació de fulles o brossa en els desguassos.
- Les ferramentes de les portes, de les balconeres i des les finestres s'han de greixar perquè funcionin amb suavitat.
- Els canals i forats de recollida i sortida d'aigua dels marcs de les finestres i de les balconeres s'han de netejar. Les cintes de les persianes enrotllables s'han de revisar i canviar quan presentin signes de deteriorament.
- En banys i cuines cal vigilar les juntures entre peces ceràmiques i en els carregaments entre els aparells sanitaris i els paviments i/o paraments, substituint-les per unes de noves quan presentin deficiències.
- Els elements i superfícies pintades o envernissades, tenen una durada limitada i s'han de repintar d'acord amb el seu envelliment.
- Els aparells instal·lats s'han de conservar d'acord amb les instruccions de manteniment donades pel fabricant.

Tanmateix els propietaris o usuaris han de permetre l'accés als seus habitatges o locals als operaris convenient acreditats per que es puguin efectuar les operacions de manteniment i les diferents intervencions que es requereixin per a la correcta conservació de l'edifici.

8 INSTAL·LACIÓ D'AIGUA

8.1 Instruccions d'ús:

8.1.1 Condicions d'ús:

La instal·lació d'aigua s'utilitzarà exclusivament per a l'ús projectat, mantenint les prestacions de salubritat, de funcionalitat i d'estalvi específiques per a les quals s'ha dissenyat la instal·lació.

Tipus de subministrament:	
directe	
Situació clau general de l'edifici:	
A la tanca	
Tipus comptadors:	**Situació:**
Individual	**A la tanca**

Els armaris o cambres de comptadors o les sales de màquines no han de tenir cap element aliè a la instal·lació, s'han de netejar periòdicament i comprovar que no hi manqui aigua en els sifons dels desguassos. Aquests recintes estan tancats amb clau i són d'accés restringit al personal de la companyia de subministrament, a l'empresa que faci el manteniment i, en cas d'urgència, al responsable designat per la propietat.
Es recomana tancar la clau de pas del local, habitatge o zona en cas d'absència prolongada.
Els tubs d'aigua vistos no s'han de fer servir com a connexió a terra dels aparells elèctrics ni tampoc per a penjar-hi objectes.
Els habitatges i/o locals tenen diferents circuits, sectoritzats mitjançant claus de pas, que alimenten les diferents zones humides (cuina, banys, safareig, etc.) i que permeten independitzar-los en cas d'avaria.
A fi d'aconseguir el màxim estalvi d'aigua possible cal:

- Evitar el degoteig de les aixetes, ja que poden suposar un malbaratament d'aigua diari de fins a 15 litres d'aigua per aixeta.
- Racionalitzar el consum de l'aigua fent un bon ús d'ella i aprofitant, mantenint i millorant, si s'escau, els mecanismes i sistemes instal·lats per el seu estalvi: limitadors de cabals en aixetes, mecanismes de doble descàrrega o descàrrega interrompible a les cisternes dels inodors o, si s'escau, aixetes de lavabos i dutxes temporitzades.
- No produir consums alts a les tasques de neteja personal prioritzant la dutxa a omplir la banyera. La rentadora i rentavaixelles s'han de fer funcionar a plena càrrega per optimitzar el consum d'aigua.

8.1.2 Intervencions durant la vida útil de l'edifici:

En el cas d'intervencions que impliquin la reforma, reparació o rehabilitació que afectin les instal·lacions comunes d'aigua, caldrà el consentiment de la propietat o del seu representant, el compliment de les normatives vigents, les prescripcions de la companyia de subministrament i l'execució d'un instal·lador especialitzat (o be una empresa autoritzada si la companyia d'aigües del municipi així ho especifica).
Si es modifica la instal·lació privativa interior cal que es faci amb un instal·lador especialitzat i d'acord amb la normativa vigent.

8.1.3 Neteja:

Si una xarxa d'aigua pel consum humà queda fora de servei més de 6 mesos es tancarà la seva connexió i es procedirà al seu buidat. Per posar-la de nou en servei s'haurà de netejar.

8.1.4 Incidències extraordinàries:

- Si es detecten fuites d'aigua a la xarxa comunitària d'aigua s'ha d'avisar ràpidament als responsables del manteniment de l'edifici perquè facin les mesures correctores adients. Les fuites d'aigua s'han de reparar immediatament per operaris competents, ja que l'acció continuada de l'aigua pot malmetre l'estructura. Si aquestes afecten al subsòl poden

lesionar la fonamentació i/o modificar les condicions resistents del terreny.

- En cas d'una fuita d'aigua o d' una inundació caldrà:
- Tancar la clau de pas de l'aigua de la zona afectada.
- Desconnectar l'electricitat.
- Recollir tota l'aigua.
- Comprovar l'abast de les possibles lesions causades tant al propi habitatge, local o zona com a les veïnes.
- Fer reparar l'avaria.
- Avisar a la companyia d'assegurances pels desperfectes ocasionats a propis i a tercers.
- En cas de temperatures sota zero, cal fer córrer l'aigua per les canonades per evitar que es glacin.

8.2 Instruccions de manteniment:

Els diferents components de xarxa d'aigua tindran un manteniment periòdic d'acord amb el Pla de manteniment.
De forma general, es tindran en consideració les següents operacions:

- Revisió i neteja de cambres o armaris de comptadors i sales de màquines.
- Els grups de pressió dels sistemes de sobre-elevació d'aigua i/o els sistemes de tractament d'aigua es mantindran segons les instruccions d'ús i manteniment donades pel fabricant.
- Revisions, neteges i desinfeccions de les instal·lacions d'aigua freda pel consum humà i de l'aigua calenta sanitària.
- Revisions, neteges i desinfeccions de sistemes d'aigua climatitzada amb hidromassatge d'ús col·lectiu (piscines, jacuzzis, banyeres terapèutiques o d'hidromasatge i d'altres).

El manteniment de la instal·lació d'aigua situada des de la clau de pas general de l'edifici fins a la clau de pas dels espais privatius (habitatge o local) correspon a la propietat o a la comunitat de propietaris de l'edifici. El manteniment de la instal·lació situada entre la clau de pas de l'habitatge o local i els aparells d'aquests correspon a l'usuari.

9 INSTAL·LACIÓ D'ELECTRICITAT

9.1 Instruccions d'ús:

9.1.1 Condicions d'ús:

La instal·lació d'electricitat s'utilitzarà exclusivament per a l'ús projectat, mantenint-se les prestacions de seguretat i de funcionalitat específiques per a les quals s'ha dissenyat la instal·lació.

Situació caixa general de protecció de l'edifici:	
Planta baixa	
Tipus comptadors:	**Situació:**
Individual	**A la tanca**

Pel correcte funcionament i manteniment de les condicions de seguretat de la instal·lació no es pot consumir una potència elèctrica superior a la contractada. Caldrà doncs considerar la potència de cada aparell instal·lat donada pel fabricant per no sobrepassar – de forma simultània - la potència màxima admesa per la instal·lació.
Els armaris o cambres de comptadors d'electricitat no han de tenir cap element aliè a la instal·lació. Aquests recintes estan tancats amb clau i són d'accés restringit al personal de la companyia de subministrament, a l'empresa que faci el manteniment i, en cas d'urgència, al responsable designat per la propietat. En el cas de l'existència a l'edifici d'un Centre de Transformació de l'empresa de subministrament, l'accés al local on estigui ubicat serà exclusiu del personal de la mateixa.
El quadre de dispositius de comandament i protecció de l'habitatge, local o zona es composa bàsicament pels dispositius de comandament i protecció següents :

- L'ICP (Interruptor de Control de Potència) és un dispositiu per controlar que la potència realment demandada pel consumidor no sobrepassi la contractada.
- L'IGA (Interruptor General Automàtic) es un mecanisme que permet el seu accionament manual i que està dotat d'elements de protecció contra sobrecàrregues i curtcircuïts.

- L'ID (Interruptor Diferencial) es un dispositiu destinat a la protecció contra contactes indirectes de tots els circuits (protegeix contra les fuites accidentals de corrent): Periòdicament s'ha de comprovar si l'interruptor diferencial desconnecta la instal·lació.
- Cada circuit de la distribució interior té assignat un petit interruptor automàtic o interruptor omnipolar magneto tèrmics que el protegeix contra els curt circuits i les sobrecàrregues.

En cas d'absència prolongada es recomanable tancar l'IGA de l'habitatge. Si es vol deixar algun aparell en funcionament, com la nevera, no es tancarà l'IGA però sí els interruptors magneto tèrmics dels altres circuits.
No es tocarà cap mecanisme ni aparell elèctric amb el cos, mans o peus molls o humits. S'extremaran les mesures per evitar que els nens toquin els mecanismes i els aparells elèctrics, essent molt convenient tapar els endolls amb taps de plàstic a l'efecte.
Per a qualsevol manipulació de la instal·lació es desconnectarà el circuit corresponent.
Les males connexions originen sobre-escalfaments o espurnes que poden generar un incendi. La desconnexió d'aparells s'ha de fer estirant de l'endoll, mai del cable.

9.1.2 Intervencions durant la vida útil de l'edifici:

En el cas d'intervencions que impliquin la reforma, reparació o rehabilitació de les instal·lacions elèctriques comunes, caldrà el consentiment de la propietat o del seu representant, el compliment de les normatives vigents, les prescripcions de la companyia de subministrament i la seva execució per part d'un instal·lador autoritzat.
A les cambres de bany, vestuaris, etc., s'han de respectar els volums de protecció normatius respecte dutxes i banyeres i no instal·lar ni mecanismes ni d'altres aparells fixos que modifiquin les distàncies mínimes de seguretat.
Si es modifica la instal·lació privativa interior, cal que es faci d'acord amb la normativa vigent, a la potència contractada i amb una empresa autoritzada.

9.1.3 Neteja:

Per a la neteja de làmpades i lluminàries es desconnectarà l'interruptor magneto tèrmic del circuit corresponent.

9.1.4 Incidències extraordinàries:

- Si s'observen deficiències en la xarxa (mecanismes i/o registres desprotegits, làmpades foses en zones d'ús comú, etc.) s'ha d'avisar als responsables de manteniment per tal de que es facin urgentment les mesures oportunes.
- Cal desconnectar immediatament la instal·lació elèctrica en cas de fuita d'aigua, gas o un altre tipus de combustible.

9.2 Instruccions de manteniment:

Els diferents components de xarxa d'electricitat tindran un manteniment periòdic d'acord amb el Pla de manteniment.
De forma general, es tindran en consideració les següents operacions:
- Revisió i neteja de cambres o armaris de comptadors.
- Depenent de l'ús i de la potència instal·lada, s'haurà de revisar periòdicament la instal·lació.

Si no és fa el manteniment o la instal·lació presenta deficiències importants, l'empresa subministradora o la que desenvolupi les inspeccions de manteniment estan obligades a tallar el subministrament per la perillositat potencial de la instal·lació.
Tots els aparells connectats s'han d'utilitzar i revisar periòdicament seguint les instruccions de manteniment facilitades pels fabricants.
El manteniment de la instal·lació d'electricitat situada entre la caixa general de protecció de l'edifici i el quadre de dispositius de comandament i protecció dels espais privatius (habitatge o local) correspon a la propietat o a la comunitat de propietaris de l'edifici. El manteniment de la instal·lació situada entre el quadre de comandament i protecció de l'habitatge o local i els aparells d'aquests correspon a l'usuari.

10 INSTAL·LACIÓ DE DESGUÀS

10.1 Instruccions d'ús:

10.1.1 Condicions d'ús:

La instal·lació de desguàs s'utilitzarà exclusivament per a l'ús projectat, mantenint les prestacions de salubritat i de funcionalitat específiques per a les quals s'ha dissenyat la instal·lació.
L'inodor no es pot utilitzar com a abocador d'escombraries on llençar elements (bosses, plàstics, gomes, compreses, draps, fulles d'afaitar, bastonets, etc.) i líquids (greixos, olis, benzines, líquids inflamables, etc.) que puguin generar obstruccions i desperfectes en els tubs de la xarxa de desguàs.
En general per desobstruir inodors i desguassos, en general, no es poden utilitzar àcids o productes que els perjudiquin ni objectes punxeguts que poden perforar-los.

10.1.2 Intervencions durant la vida útil de l'edifici:

En el cas d'intervencions que impliquin la reforma, reparació o rehabilitació de la xarxa de desguàs, caldrà el consentiment de la propietat o del seu representant, el compliment de les normatives vigents, i l'execució d'una empresa especialitzada.
Si es modifica la instal·lació privativa interior, cal que es faci d'acord amb la normativa vigent i amb una empresa especialitzada.

10.1.3 Neteja:

Els sifons dels aparells sanitaris o de les buneres sifòniques de les terrasses s'han de netejar i, per evitar mals olors, comprovar que no hi manca aigua.

10.1.4 Incidències extraordinàries:

- Si es detecten males olors (que no s'han pogut eliminar omplint d'aigua els sifons dels aparells sanitaris o de les buneres de les terrasses), o pèrdues en la xarxa de desguàs vertical i horitzontal, s'ha d'avisar als responsables del manteniment de l'edifici perquè prenguin les mesures correctores adients. Les fuites de la xarxa de desguàs s'han de reparar immediatament per operaris competents, ja que l'acció continuada de l'aigua pot malmetre l'estructura, la fonamentació i/o modificar les condicions resistents del subsòl.
- Quan s'observin obstruccions o una disminució apreciable del cabal d'evacuació es revisaran els sifons i les vàlvules.
- Les alteracions dels terrenys propis (plantació d'arbres, moviments de terres, entre d'altres) i/o veïns (noves construccions, túnels i carreteres, entre d'altres) poden afectar els escorrentius del terreny i per tant el sistema de desguàs.

10.2 Instruccions de manteniment:

Els diferents components de xarxa de clavegueram tindran un manteniment periòdic d'acord amb el Pla de manteniment.
De forma general, es tindran en consideració les següents operacions:
- Revisió de la instal·lació.
- Neteja d'arquetes.
- Revisió i neteja d'elements especials: separadors de greix, separadors de fangs i/o pous i bombes d'elevació

El manteniment de la instal·lació de desguàs fins als espais privatius (habitatge o local) correspon a la propietat o a la comunitat de propietaris de l'edifici. El manteniment de la instal·lació i aparells situats dins l'espai de l'habitatge o local correspon a l'usuari.

11 INSTAL·LACIÓ DE CALEFACCIÓ

11.1 Instruccions d'ús:

11.1.1 Condicions d'ús:

La instal·lació de calefacció s'utilitzarà exclusivament per a l'ús projectat, mantenint les prestacions específiques de salubritat, de funcionalitat, de seguretat i d'estalvi energètic per a les quals s'ha dissenyat la instal·lació.

Tipus de calefacció:

sense

Per optimitzar la despesa energètica de la instal·lació cal controlar amb programadors i termòstats les temperatures de l'ambient a escalfar en funció de la seva ocupació, de l'ús previst i de la seva freqüència.

En el cas de que la calefacció consti de caldera i radiadors d'aigua calenta caldrà seguir les instruccions donades pel fabricant i les que es donen a continuació :

- Engegar la calefacció amb un nivell d'aigua del circuit correcte.
- Si s'ha d'afegir aigua al circuit fer-ho en fred.
- Si la temperatura de la caldera sobrepassa els 90ºC cal desconnectar la instal·lació i avisar l'instal·lador.
- Purgar periòdicament els radiadors d'aigua quan es sentin sorolls de l'aigua circulant pel seu interior. Per purgar-los cal que la instal·lació estigui funcionant i es descargoli lleugerament els cargols de la part superior dels radiadors fins que notem que no surt aire i comença a sortir aigua.
- Els radiadors no es poden tapar amb objectes ja que decreix considerablement el seu rendiment.
- Les temperatures recomanables per regular els termòstats són 21ºC de dia i 18ºC de nit.

En el cas d'utilitzar estufes portàtils o plaques no s'han de cobrir i s'han de mantenir lluny de qualsevol objecte que es pugui inflamar, com cortinatges, roba de llit, mobles, etc. Cal educar els infants en l'ús de les estufes ja que, en moure-les, poden apropar-les als objectes esmentats anteriorment. Si no es prenen precaucions d'una ventilació permanent no s'ha de deixar cap estufa de butà encesa a l'habitació mentre es dorm.

Les sales de calderes no han de tenir cap element aliè a la instal·lació, s'han de netejar periòdicament i comprovar que no hi manqui aigua en els sifons dels desguassos. Aquests recintes estan tancats amb clau i són d'accés restringit al personal de la companyia de subministrament, a l'empresa que faci el manteniment i, en cas d'urgència, al responsable designat per la propietat.

11.1.2 Intervencions durant la vida útil de l'edifici:

En el cas d'intervencions que impliquin la reforma, reparació o rehabilitació de la instal·lació de calefacció comunitària, caldrà el consentiment de la propietat o del seu representant, el compliment de les normatives vigents i la seva execució per part d'una empresa autoritzada. Si es modifica la instal·lació de l'habitatge o local cal que es faci amb un instal·lador autoritzat i d'acord amb la normativa vigent.

11.1.3 Neteja:

La pols dels radiadors o estufes es netejaran amb aspirador o amb un raspall especial, sempre d'acord amb les instruccions del fabricant.

11.1.4 Incidències extraordinàries:

- Si s'observen fuites d'aigua als aparells o a la xarxa, o altres deficiències en el funcionament de la instal·lació comunitària s'ha d'avisar als responsables de manteniment de l'edifici perquè es facin les actuacions oportunes.
- En cas de poder actuar davant d'una fuita d'aigua caldrà:
- Tancar la instal·lació.
- Desconnectar l'electricitat de la zona afectada.
- Recollir tota l'aigua.

- Comprovar l'abast de les possibles lesions causades tant al propi habitatge, local o zona com a les veïnes.
- Fer reparar l'avaria.
- Avisar a la companyia d'assegurances pels desperfectes ocasionats a propis i a tercers.

11.2 Instruccions de manteniment:

Els diferents components de la instal·lació de calefacció tindran un manteniment periòdic d'acord amb el Pla de manteniment.
De forma general, es tindran en consideració les següents operacions:
- Revisió i neteja de les sales de màquines.
- Inspecció de la instal·lació comunitària de l'edifici.
- Inspecció de les instal·lacions privatives de l'edifici.

El manteniment de la instal·lació de calefacció comunitària fins a la clau de pas dels espais privatius (habitatge o local) correspon a la propietat o a la comunitat de propietaris de l'edifici.
El manteniment de la instal·lació a partir de la clau de pas situada a l'interior de l'espai privatiu correspon a l'usuari.

12 INSTAL·LACIÓ DE CLIMATITZACIÓ

12.1 Instruccions d'ús:

12.1.1 Condicions d'ús:

La instal·lació de climatització s'utilitzarà exclusivament per a l'ús projectat, mantenint les prestacions específiques de salubritat, de funcionalitat, de seguretat i d'estalvi energètic per a les quals s'han dissenyat les instal·lacions.

Tipus de climatització:
sense

Per optimitzar la despesa energètica de la instal·lació cal controlar amb programadors i termòstats les temperatures de l'ambient a climatitzar en funció de la seva ocupació, de l'ús previst i de la seva freqüència.
No es poden fixar aparells d'aire condicionat a les façanes. Es col·locaran preferentment a les cobertes tot seguint les ordenances municipals i l'autorització de la propietat o comunitat de propietaris.
Per a la correcta utilització de la instal·lació de cada habitatge o local caldrà seguir les instruccions donades pel fabricant.
Les sales de màquines no han de tenir cap element aliè a la instal·lació, s'han de netejar periòdicament i, si s'escau, comprovar que no hi manqui aigua en els sifons dels desguassos.
Aquests recintes estan tancats amb clau i són d'accés restringit al personal de l'empresa que es fa càrrec del manteniment i, en cas d'urgència, al responsable designat per la propietat.

12.1.2 Intervencions durant la vida útil de l'edifici:

En el cas d'intervencions que impliquin la reforma, reparació o rehabilitació de la instal·lació comunitària de climatització, caldrà el consentiment de la propietat o del seu representant, el compliment de les normatives vigents i la seva execució per part d'una empresa autoritzada.
Si es modifica la instal·lació de l'habitatge o local, cal que es faci amb una empresa especialitzada i d'acord amb la normativa vigent.

12.1.3 Incidències extraordinàries:

- Si s'observen fuites d'aigua als aparells o altres deficiències de funcionaments en la instal·lació comunitària s'ha d'avisar als responsables de manteniment de l'edifici perquè es facin urgentment les actuacions oportunes.

12.2 Instruccions de manteniment:

Els diferents components de la instal·lació de climatització tindran un manteniment periòdic d'acord amb el Pla de manteniment.
De forma general, es tindran en consideració les següents operacions:
- Revisió i neteja de les sales de màquines.

- Inspecció de la instal·lació comunitària de l'edifici.
- Inspecció de les instal·lacions privatives de l'edifici.
- Revisions, neteges i desinfeccions dels equips de climatització amb torres de refrigeració, condensadors evaporatius o, en general, dels equips de la instal·lació que puguin produir aerosols amb l'aigua que utilitzen pel seu funcionament.

El manteniment de la instal·lació de climatització comunitària fins els espais privatius (habitatge o local) correspon a la propietat o a la comunitat de propietaris de l'edifici. El manteniment de la instal·lació a partir del seu accés als espais privatius correspon a l'usuari.

13 INSTAL·LACIÓ DE TELECOMUNICACIONS

13.1 Instruccions d'ús:

13.1.1 Condicions d'ús:

La instal·lació de telecomunicacions s'utilitzarà exclusivament per a l'ús projectat, mantenint les prestacions específiques de funcionalitat per a les quals s'ha dissenyat la instal·lació.
Les instal·lacions de telecomunicacions permeten els serveis següents:

- Servei de telefonia (també inclou la contractació del servei d'ADSL).
- Servei de televisió terrestre, tan analògica com digital.
- La instal·lació comuna també permet rebre la televisió per satèl·lit sempre i quan s'instal·li, entre d'altres, una antena parabòlica comunitària i els corresponents codificadors.
- La instal·lació està prevista per poder col·locar una xarxa de distribució de dades per cable.

No es poden fixar les antenes a les façanes. Es col·locaran preferent a les cobertes tot seguint les ordenances municipals i l'autorització de la propietat o comunitat de propietaris.
Els armaris de les instal·lacions de telecomunicacions no han de tenir cap element aliè a la instal·lació i estan tancats amb clau i són d'accés restringit al personal de l'empresa que faci el manteniment o instal·ladors autoritzats.

13.1.2 Intervencions durant la vida útil de l'edifici:

En el cas d'intervencions que impliquin la reforma, reparació o rehabilitació de la instal·lació de telecomunicacions, caldrà el consentiment de la propietat o del seu representant, el compliment de les normatives vigents i la seva execució per part d'un instal·lador autoritzat.
Aquesta prescripció inclou les petites modificacions de la instal·lació en espais d'ús privatiu doncs poden perjudicar la qualitat del so o imatge d'altres usuaris.

13.1.3 Incidències extraordinàries:

Si s'observen deficiències en la qualitat de la imatge o so, o en la xarxa (mecanismes i/o registres desprotegits, antenes el mal estat, etc.), s'ha d'avisar als responsables del manteniment de l'edifici per tal de que es prenguin les actuacions oportunes.

13.2 Instruccions de manteniment:

Es molt recomanable subscriure un contracte de manteniment de la instal·lació amb una empresa especialitzada que pugui actualitzar periòdicament la instal·lació i donar resposta d'una manera ràpida i eficaç a les deficiències que puguin sorgir.
A partir del registre d'enllaç situat al punt d'entrada general de l'edifici el manteniment de la instal·lació és a càrrec de la propietat. Abans d'aquest punt el manteniment va a càrrec de l'operadora contractada.
El manteniment de la instal·lació a partir del registre d'enllaç, situat al punt d'entrada general de l'edifici, fins als Punts d'accés a l'usuari, situat a l'interior dels espais privatius, correspon a la propietat o comunitat de propietaris de l'edifici. A partir d'aquest punt el manteniment va a càrrec de l'usuari.

14 INSTAL·LACIÓ DE PORTER ELECTRÒNIC

14.1 Instruccions d'ús:

14.1.1 Condicions d'ús:

La instal·lació de porter electrònic s'utilitzarà exclusivament per a l'ús projectat, mantenint les prestacions de funcionalitat per a les quals s'ha dissenyat la instal·lació.

14.1.2 Intervencions durant la vida útil de l'edifici:

En el cas d'intervencions que impliquin la reforma, reparació o rehabilitació de la instal·lació del porter electrònic, caldrà el consentiment de la propietat o del seu representant, el compliment de les normatives vigents i la seva execució per part d'una empresa especialitzada.

14.1.3 Incidències extraordinàries:

Si s'observen deficiències en la qualitat del so, en la imatge en cas de video-porter, o en la xarxa (mecanismes i/o registres desprotegits, etc.) s'ha d'avisar als responsables del manteniment de l'edifici perquè es facin les actuacions oportunes.

14.2 Instruccions de manteniment:

Caldrà seguir les instruccions d'ús i manteniment de la instal·lació del porter electrònic proporcionades pels seus fabricants o instal·ladors.

15 INSTAL·LACIONS PER A LA RECOLLIDA I EVACUACIÓ DE RESIDUS

15.1 Instruccions d'ús:

15.1.1 Condicions d'ús:

Les instal·lacions per a la recollida de residus s'utilitzaran exclusivament per a l'ús projectat, mantenint-se les prestacions de salubritat i de funcionalitat específiques per a les quals s'ha dissenyat la instal·lació.

Tipus de recollida municipal:
Contenidors al carrer

En el cas del trasllat dels residus per baixants s'haurà de mantenir la prescripció de que cada fracció s'aboqui a la boca corresponent. No es podran abocar líquids, objectes tallants i/o vidres. Els envasos lleugers i la matèria orgànica s'abocaran dins d'envasos tancats, i els envasos de cartró que no entrin per la comporta s'introduiran trossejats i no plegats.
El magatzem de contenidors o les estació de càrrega no han de tenir cap element aliè a la instal·lació, s'han de comprovar que estiguin nets i que no manqui aigua en els sifons dels desguassos.

15.1.2 Intervencions durant la vida útil de l'edifici:

En el cas d'intervencions que impliquin la reforma, reparació o rehabilitació de les instal·lacions per la recollida i evacuació de residus, caldrà el consentiment de la propietat o del seu representant, el compliment de les normatives vigents i la seva execució per part d'una empresa especialitzada.

15.1.3 Incidències extraordinàries:

- Si es detecten deficiències de neteja i males olors, s'ha d'avisar als responsables del manteniment de l'edifici perquè facin les mesures correctores adients.

15.2 Instruccions de manteniment:

Els diferents components de la instal·lació d'eliminació de residus tindran un manteniment periòdic d'acord amb el Pla de manteniment.
De forma general, es tindran en consideració les següents operacions:

- Revisió, neteja, desinsectació, desinfecció i desratització dels recintes i de les instal·lacions.

16 INSTAL·LACIÓ DE VENTILACIÓ

16.1 Instruccions d'ús:

16.1.1 Condicions d'ús:

La instal·lació de ventilació s'utilitzarà exclusivament per a l'ús projectat, mantenint les prestacions específiques de salubritat per a les quals s'ha dissenyat la instal·lació.

Sistema o aparells instal·lats:	Situació:
Extractor	Banys i cuina

No és permès connectar en els conductes d'admissió o extracció de la instal·lació de ventilació les extraccions de fums d'altres aparells (calderes, cuines, etc.). Tanmateix no es poden connectar els extractors de cuines a les xemeneies de les calderes i a l'inrevés.
No es poden tapar les reixetes de ventilació de les portes i finestres.

16.1.2 Intervencions durant la vida útil de l'edifici:

En el cas d'intervencions que impliquin la reforma, reparació o rehabilitació de la instal·lació de ventilació, caldrà el consentiment de la propietat o del seu representant, el compliment de les normatives vigents i la seva execució per part d'un instal·lador especialitzat.
Aquesta prescripció inclou les petites modificacions de la instal·lació en espais d'ús privatiu doncs poden perjudicar la correcte ventilació de l'habitatge, local o zona i, per tant, la salubritat dels mateixos.

16.2 Instruccions de manteniment:

Els diferents components de la instal·lació de ventilació tindran un manteniment periòdic d'acord amb el Pla de manteniment.
De forma general, es tindran en consideració les següents operacions:

- Neteges i revisions de conductes, aspiradors, extractors i filtres.
- Revisió sistemes de comandament i control.

El manteniment de la instal·lació de ventilació comunitària fins els espais privatius (habitatge o local) correspon a la propietat o a la comunitat de propietaris de l'edifici. El manteniment de la instal·lació a partir del seu accés als espais privatius correspon a l'usuari.

17 INSTAL·LACIÓ SOLAR TÈRMICA PER L'AIGUA CALENTA SANITÀRIA

17.1 Instruccions d'ús:

17.1.1 Consideracions d'ús :

La instal·lació solar tèrmica per l'aigua calenta sanitària s'utilitzarà exclusivament per a l'ús projectat, mantenint les prestacions específiques de salubritat, de funcionalitat i d'estalvi energètic per a les quals s'ha dissenyat la instal·lació.
La zona on s'ubiquen els captadors no han de tenir cap element aliè a la instal·lació. Aquest espai s'ha de netejar periòdicament i, si s'escau, comprovar que no hi manqui aigua en els sifons dels desguassos. Aquestes són d'accés restringit a l'empresa que faci el manteniment i, en cas d'urgència, al responsable designat per la propietat.

17.1.2 Intervencions durant la vida útil de l'edifici:

En el cas d'intervencions que impliquin la reforma, reparació o rehabilitació de la instal·lació solar tèrmica per l'aigua calenta sanitària, caldrà el consentiment de la propietat o del seu representant, el compliment de les normatives vigents i la seva execució per part d'un instal·lador especialitzat.
Si es modifica la instal·lació privativa interior, cal que es sol·liciti a la propietat ,que es faci amb una empresa especialitzada i d'acord amb la normativa vigent.

17.1.3 Incidències extraordinàries:

- Si s'observen fuites d'aigua o deficiències a la xarxa de la instal·lació s'ha d'avisar als

responsables del manteniment de l'edifici perquè es facin les actuacions oportunes.

17.2 Instruccions de manteniment:

Els diferents components de la instal·lació solar tèrmica per l'aigua calenta sanitària tindran un manteniment periòdic d'acord amb el Pla de manteniment.
De forma general, es tindran en consideració les següents operacions:

- Neteja captadors i inspecció visual dels seus components.
- Purgues dels circuits i inspecció visual dels seus components.
- Revisió general de la instal·lació.

El manteniment de la instal·lació solar tèrmica comunitària fins a la clau de pas dels espais privatius (habitatge o local) correspon a la propietat o a la comunitat de propietaris de l'edifici.
El manteniment de la instal·lació situada entre la clau de pas de l'habitatge o local i els aparells correspon a l'usuari.

JUSTIFICACIÓ DE PREUS

GARRETA ARQUITECTES. c/ Higini Anglès, 6 Àtic. Tarragona 43001. Tel. 977 214 968. Fax 977 231 788.
info@garreta-arquitectes.com www.garreta-arquitectes.com

Annex de justificació de preus

Nº	Codi	Ud	Descripció			Total
			1 Actuacions prèvies			
1.1	0BC006	**U**	**Cala per a la localització de serveis o instal·lacions existents, en qualsevol zona de l'obra, de fins a 3 m de profunditat, realitzada amb mitjans mecànics. Fins i tot reblert posterior, compactació i reposició del paviment existent.** **Inclou: Replanteig general i fixació dels punts i nivells de referència. Excavació en successives capes horitzontals i extracció de terres. Reblert de la cala. Compactació. Reposició del paviment existent.**			
	mq01exn020a	0,580	h	Retroexcavadora hidràulica sobre pneu…	46,350	26,88
	mq02rod010a	0,522	h	Safata vibrant de guiat manual, de 170 …	4,250	2,22
	mq02cia020j	0,174	h	Camió cisterna de 8 m³ de capacitat.	40,080	6,97
	mq12bau030b	0,580	h	Bomba autoaspirant elèctrica d'aigües n…	2,230	1,29
	mo020	1,124	h	Oficial 1ª construcció.	24,500	27,54
	mo113	1,124	h	Peó ordinari construcció.	20,460	23,00
	%	2,000	%	Costos directes complementaris	87,900	1,76
		3,000	%	Costos indirectes	89,660	2,69
				Preu total per U		**92,35**

Annex de justificació de preus

Nº	Codi	Ud	Descripció			Total
			2 Demolicions			
2.1	DEF041	**m³**	**Obertura de buit en mur de fàbrica de maó ceràmic buit, amb martell pneumàtic, sense afectar a l'estabilitat del mur, i càrrega manual sobre camió o contenidor.** **Inclou: Replanteig del buit en el parament. Tall previ del contorn del forat. Demolició de l'element. Fragmentació dels enderrocs en peces manejables. Retirada i arreplegat de enderrocs. Neteja de les restes de l'obra. Càrrega manual d'enderrocs sobre camió o contenidor.**			
	mq05mai030	0,765	h	Martell pneumàtic.	4,080	3,12
	mq05pdm110	0,383	h	Compressor portàtil dièsel mitja pressió …	6,920	2,65
	mo112	1,003	h	Peó especialitzat construcció.	21,150	21,21
	mo113	0,794	h	Peó ordinari construcció.	20,460	16,25
	%	2,000	%	Costos directes complementaris	43,230	0,86
		3,000	%	Costos indirectes	44,090	1,32
				Preu total per m³		**45,41**
2.2	DFF030	**m²**	**Demolició de full interior de tancament de façana, de fàbrica revestida, formada per maó foradat senzill de 4/5 cm d'espessor, amb mitjans manuals, sense afectar a l'estabilitat dels elements constructius contigus, i càrrega manual sobre camió o contenidor.** **Inclou: Demolició de la fàbrica i els seus revestiments. Fragmentació dels enderrocs en peces manejables. Retirada i arreplegat de enderrocs. Neteja de les restes de l'obra. Càrrega manual d'enderrocs sobre camió o contenidor.**			
	mo113	0,212	h	Peó ordinari construcció.	20,460	4,34
	%	2,000	%	Costos directes complementaris	4,340	0,09
		3,000	%	Costos indirectes	4,430	0,13
				Preu total per m²		**4,56**
2.3	DQA030	**m²**	**Demolició completa de coberta plana no transitable, no ventilada, autoprotegida, amb martell pneumàtic, sense afectar a l'estabilitat dels elements constructius contigus, i càrrega manual sobre camió o contenidor.** **Inclou: Demolició de l'element. Fragmentació dels enderrocs en peces manejables. Retirada i arreplegat de enderrocs. Neteja de les restes de l'obra. Càrrega manual d'enderrocs sobre camió o contenidor.**			
	mq05mai030	0,116	h	Martell pneumàtic.	4,080	0,47
	mq05pdm110	0,116	h	Compressor portàtil dièsel mitja pressió …	6,920	0,80
	mo112	0,089	h	Peó especialitzat construcció.	21,150	1,88
	mo113	0,545	h	Peó ordinari construcció.	20,460	11,15
	%	2,000	%	Costos directes complementaris	14,300	0,29
		3,000	%	Costos indirectes	14,590	0,44
				Preu total per m²		**15,03**

Annex de justificació de preus

Nº	Codi	Ud	Descripció			Total
2.4	DEH020	**m²**	**Demolició de forjat unidireccional de formigó armat amb biguetes prefabricades de formigó, entrebigat de revoltons ceràmics o de formigó i capa de compressió de formigó, amb mitjans manuals, martell pneumàtic i equip de oxitall, previ aixecat del paviment i la seva base, i càrrega manual sobre camió o contenidor.** **Inclou: Replanteig de la superfície de forjat a demolir. Demolició de l'element. Cort de les armadures. Fragmentació dels enderrocs en peces manejables. Retirada i arreplegat de enderrocs. Neteja de les restes de l'obra. Càrrega manual d'enderrocs sobre camió o contenidor.**			
	mq05mai030	1,043	h	Martell pneumàtic.	4,080	4,26
	mq05pdm110	0,522	h	Compressor portàtil dièsel mitja pressió …	6,920	3,61
	mq08sol010	0,214	h	Equip d'oxitall, amb acetilè com combus…	7,370	1,58
	mo019	0,167	h	Oficial 1ª soldador.	24,890	4,16
	mo112	0,812	h	Peó especialitzat construcció.	21,150	17,17
	mo113	0,632	h	Peó ordinari construcció.	20,460	12,93
	%	2,000	%	Costos directes complementaris	43,710	0,87
		3,000	%	Costos indirectes	44,580	1,34
				Preu total per m²		**45,92**
2.5	DEH060	**m²**	**Demolició de llosa d'escala de biguetes de formigó i elements alleugerants, fins a 25 cm d'espessor, i esglaons, amb mitjans manuals, martell pneumàtic i equip de oxitall, i càrrega manual sobre camió o contenidor.** **Inclou: Demolició de l'element. Cort de les armadures. Fragmentació dels enderrocs en peces manejables. Retirada i arreplegat de enderrocs. Neteja de les restes de l'obra. Càrrega manual d'enderrocs sobre camió o contenidor.**			
	mq05mai030	0,649	h	Martell pneumàtic.	4,080	2,65
	mq05pdm110	0,325	h	Compressor portàtil dièsel mitja pressió …	6,920	2,25
	mq08sol010	0,162	h	Equip d'oxitall, amb acetilè com combus…	7,370	1,19
	mo019	0,126	h	Oficial 1ª soldador.	24,890	3,14
	mo112	0,506	h	Peó especialitzat construcció.	21,150	10,70
	mo113	0,506	h	Peó ordinari construcció.	20,460	10,35
	%	2,000	%	Costos directes complementaris	30,280	0,61
		3,000	%	Costos indirectes	30,890	0,93
				Preu total per m²		**31,82**
2.6	DEH070	**m²**	**Demolició de entrebigat de forjat unidireccional, amb mitjans manuals i martell pneumàtic, previ aixecat del paviment i la seva base, i càrrega manual sobre camió o contenidor.** **Inclou: Replanteig de la superfície de entrebigat a demolir. Demolició de l'element. Fragmentació dels enderrocs en peces manejables. Retirada i arreplegat de enderrocs. Neteja de les restes de l'obra. Càrrega manual d'enderrocs sobre camió o contenidor.**			
	mq05mai030	0,348	h	Martell pneumàtic.	4,080	1,42
	mq05pdm110	0,174	h	Compressor portàtil dièsel mitja pressió …	6,920	1,20
	mo112	0,271	h	Peó especialitzat construcció.	21,150	5,73
	mo113	0,090	h	Peó ordinari construcció.	20,460	1,84
	%	2,000	%	Costos directes complementaris	10,190	0,20
		3,000	%	Costos indirectes	10,390	0,31
				Preu total per m²		**10,70**

Annex de justificació de preus

Nº	Codi	Ud	Descripció				Total
2.7	DRF010	**m²**	**Eliminació d'esquerdejat de ciment, aplicat sobre parament vertical exterior de més de 3 m d'altura, amb martell elèctric, sense deteriorar la superfície suport, que quedarà al descobert i preparada per al seu posterior revestiment, i càrrega manual sobre camió o contenidor.** **Inclou: Eliminació del revestiment. Retirada i arreplegat de enderrocs. Neteja de les restes de l'obra. Càrrega manual d'enderrocs sobre camió o contenidor.**				
	mq05mai040		0,482	h	Martell elèctric.	2,800	1,35
	mo113		0,414	h	Peó ordinari construcció.	20,460	8,47
	%		2,000	%	Costos directes complementaris	9,820	0,20
			3,000	%	Costos indirectes	10,020	0,30
					Preu total per m²		**10,32**
2.8	DRA010	**m²**	**Demolició d'enrajolat de rajola de València, amb martell elèctric i càrrega manual sobre camió o contenidor.** **Inclou: Demolició de l'element. Fragmentació dels enderrocs en peces manejables. Neteja de les restes de l'obra. Càrrega manual d'enderrocs sobre camió o contenidor.**				
	mq05mai040		0,287	h	Martell elèctric.	2,800	0,80
	mo113		0,237	h	Peó ordinari construcció.	20,460	4,85
	%		2,000	%	Costos directes complementaris	5,650	0,11
			3,000	%	Costos indirectes	5,760	0,17
					Preu total per m²		**5,93**
2.9	DRS010	**m²**	**Demolició de paviment existent a l'interior de l'edifici, de rajoles de terratzo, amb martell pneumàtic, sense deteriorar els elements constructius contigus, i càrrega manual sobre camió o contenidor.** **Inclou: Demolició de l'element. Fragmentació dels enderrocs en peces manejables. Retirada i arreplegat de enderrocs. Neteja de les restes de l'obra. Càrrega manual d'enderrocs sobre camió o contenidor.**				
	mq05mai030		0,156	h	Martell pneumàtic.	4,080	0,64
	mq05pdm110		0,156	h	Compressor portàtil dièsel mitja pressió …	6,920	1,08
	mo112		0,090	h	Peó especialitzat construcció.	21,150	1,90
	mo113		0,090	h	Peó ordinari construcció.	20,460	1,84
	%		2,000	%	Costos directes complementaris	5,460	0,11
			3,000	%	Costos indirectes	5,570	0,17
					Preu total per m²		**5,74**
2.10	DHE090	**U**	**Demolició de rasilla ceràmica situada sobre obra de fàbrica o maçoneria, amb mitjans manuals, sense deteriorar els elements constructius contigus, i càrrega manual sobre camió o contenidor.** **Inclou: Demolició de l'element. Fragmentació dels enderrocs en peces manejables. Retirada i arreplegat de enderrocs. Neteja de les restes de l'obra. Càrrega manual d'enderrocs sobre camió o contenidor.**				
	mo113		0,058	h	Peó ordinari construcció.	20,460	1,19
	%		2,000	%	Costos directes complementaris	1,190	0,02
			3,000	%	Costos indirectes	1,210	0,04
					Preu total per U		**1,25**

Annex de justificació de preus

Nº	Codi	Ud	Descripció			Total
			3 Acondicionament del terreny			
3.1	ADE010I	**m³**	**Excavació de rases per instal·lacions fins a una profunditat de 2 m, en qualsevol tipus de terreny, amb mitjans mecànics, i càrrega a camió.** **Inclou: Replanteig general i fixació dels punts i nivells de referència. Col·locació de les lliteres en els cantons i extrems de les alineacions. Excavació en successives rases horitzontals i extracció de terres. Refinat de fons amb extracció de les terres. Càrrega a camió de les terres excavades.**			
	mq01exn020b	0,383	h	Retroexcavadora hidràulica sobre pneu…	48,540	18,59
	mo113	0,190	h	Peó ordinari construcció.	20,460	3,89
	%	2,000	%	Costos directes complementaris	22,480	0,45
		3,000	%	Costos indirectes	22,930	0,69
				Preu total per m³		**23,62**
3.2	ADE010F	**m³**	**Excavació de rases per fonamentacions fins a una profunditat de 2 m, en qualsevol tipus de terreny, amb mitjans mecànics, i càrrega a camió.** **Inclou: Replanteig general i fixació dels punts i nivells de referència. Col·locació de les lliteres en els cantons i extrems de les alineacions. Excavació en successives rases horitzontals i extracció de terres. Refinat de fons i laterals a mà, amb extracció de les terres. Càrrega a camió de les terres excavades.**			
	mq01exn020b	0,440	h	Retroexcavadora hidràulica sobre pneu…	48,540	21,36
	mo113	0,207	h	Peó ordinari construcció.	20,460	4,24
	%	2,000	%	Costos directes complementaris	25,600	0,51
		3,000	%	Costos indirectes	26,110	0,78
				Preu total per m³		**26,89**
3.3	ACE020	**m³**	**Excavació per a obertura i eixample de caixa en terra tova, amb mitjans mecànics, i càrrega a camió.** **Inclou: Replanteig en el terreny. Situació dels punts topogràfics. Excavació en successives rases horitzontals i extracció de terres. Càrrega a camió de les terres excavades.**			
	mq01ret010	0,132	h	Miniretrocarregadora sobre pneumàtics …	41,760	5,51
	mo041	0,029	h	Oficial 1ª construcció d'obra civil.	24,500	0,71
	%	2,000	%	Costos directes complementaris	6,220	0,12
		3,000	%	Costos indirectes	6,340	0,19
				Preu total per m³		**6,53**
3.4	ADR010	**m³**	**Reblert envoltant i principal de rases per instal·lacions, amb terra seleccionada procedent de la pròpia excavació i compactació en tongades successives de 20 cm d'espessor màxim amb safata vibrant de guiat manual, fins a assolir una densitat seca no inferior al 95% de la màxima obtinguda en l'assaig Proctor Modificat, realitzat segons UNE 103501. Inclús cinta o distintiu indicador de la instal·lació.** **Inclou: Estesa del material de reblert en tongades d'espessor uniforme. Humectació o dessecació de cada tongada. Col·locació de cinta o distintiu indicador de la instal·lació. Compactació.**			
	mt01var010	1,100	m	Cinta plastificada.	0,140	0,15
	mq04dua020b	0,116	h	Dúmper de descàrrega frontal de 2 t de …	9,270	1,08
	mq02rod010d	0,174	h	Safata vibrant de guiat manual, de 300 …	6,390	1,11
	mq02cia020j	0,012	h	Camió cisterna de 8 m³ de capacitat.	40,080	0,48
	mq04cab010c	0,017	h	Camió basculant de 12 t de càrrega, de …	40,170	0,68
	mo113	0,159	h	Peó ordinari construcció.	20,460	3,25
	%	2,000	%	Costos directes complementaris	6,750	0,14
		3,000	%	Costos indirectes	6,890	0,21
				Preu total per m³		**7,10**

Annex de justificació de preus

Nº	Codi	Ud	Descripció			Total
3.5	ADR030	**m³**	**Base de paviment realitzada mitjançant reblert a cel obert, amb terra de préstec, i compactació en tongades successives de 30 cm d'espessor màxim amb safata vibrant de guiat manual, fins a assolir una densitat seca no inferior al 95% de la màxima obtinguda en l'assaig Proctor Modificat, realitzat segons UNE 103501.** **Inclou: Transport i descàrrega del material de reblert a peu de tall. Estesa del material de reblert en tongades d'espessor uniforme. Humectació o dessecació de cada tongada. Compactació.**			
	mt01arz030a	1,000	m³	Terra de préstec, per reblert de rases, c…	4,790	4,79
	mq04dua020b	0,116	h	Dúmper de descàrrega frontal de 2 t de …	9,270	1,08
	mq02rod010d	0,174	h	Safata vibrant de guiat manual, de 300 …	6,390	1,11
	mq02cia020j	0,012	h	Camió cisterna de 8 m³ de capacitat.	40,080	0,48
	mo113	0,051	h	Peó ordinari construcció.	20,460	1,04
	%	2,000	%	Costos directes complementaris	8,500	0,17
		3,000	%	Costos indirectes	8,670	0,26
				Preu total per m³		**8,93**
3.6	ADR100	**m²**	**Compactació mecànica de fons d'excavació, amb safata vibrant de guiat manual, fins a assolir una densitat seca no inferior al 90% de la màxima obtinguda en l'assaig Proctor Modificat, realitzat segons UNE 103501.** **Inclou: Situació dels punts topogràfics. Baixada de la maquinària al fons de l'excavació. Humectació de les terres. Compactació. Retirada de la maquinària del fons de l'excavació.**			
	mq02rod010d	0,174	h	Safata vibrant de guiat manual, de 300 …	6,390	1,11
	mq02cia020j	0,006	h	Camió cisterna de 8 m³ de capacitat.	40,080	0,24
	mo113	0,124	h	Peó ordinari construcció.	20,460	2,54
	%	2,000	%	Costos directes complementaris	3,890	0,08
		3,000	%	Costos indirectes	3,970	0,12
				Preu total per m²		**4,09**

Annex de justificació de preus

Nº	Codi	Ud	Descripció			Total
			4 Fonamentacions			
4.1	CRL010	**m²**	**Capa de formigó de neteja i anivellació de fons de fonamentació, de 10 cm d'espessor, de formigó HL-150/B/20, fabricat en central i abocament des de camió, en el fons de l'excavació prèviament realitzada.** **Inclou: Replanteig. Col·locació de tocs i/o formació de mestres. Abocament i compactació del formigó. Coronació i enrasament del formigó.**			
	mt10hmf011fb	0,105	m³	Formigó de neteja HL-150/B/20, fabricat…	57,880	6,08
	mo045	0,007	h	Oficial 1ª estructurista, en treballs de po…	24,500	0,17
	mo092	0,014	h	Ajudant estructurista, en treballs de pos…	21,750	0,30
	%	2,000	%	Costos directes complementaris	6,550	0,13
		3,000	%	Costos indirectes	6,680	0,20
				Preu total per m²		**6,88**
4.2	CSV010	**m³**	**Sabata correguda de fonamentació, de formigó armat, realitzada en excavació prèvia, amb formigó HA-25/B/20/IIa fabricat en central, i abocament des de camió, i acer UNE-EN 10080 B 500 S, amb una quantia aproximada de 100 kg/m³. Inclús armadures d'espera dels pilars o altres elements, filferro de lligar, i separadors.** **Inclou: Replanteig i traçat de les bigues i dels pilars o altres elements estructurals que es recolzin en les mateixes. Col·locació de separadors i fixació de les armadures. Abocament i compactació del formigó. Coronació i enrasament de fonaments. Curat del formigó.**			
	mt07aco020a	7,000	U	Separador homologat per fonamentacio…	0,130	0,91
	mt07aco010c	100,000	kg	Ferralla elaborada en taller industrial am…	0,810	81,00
	mt08var050	0,400	kg	Filferro galvanitzat per a lligar, de 1,30 …	1,100	0,44
	mt10haf010…	1,100	m³	Formigó HA-25/B/20/IIa, fabricat en cent…	67,420	74,16
	mo043	0,139	h	Oficial 1ª ferrallista.	24,500	3,41
	mo090	0,139	h	Ajudant ferrallista.	21,750	3,02
	mo045	0,043	h	Oficial 1ª estructurista, en treballs de po…	24,500	1,05
	mo092	0,216	h	Ajudant estructurista, en treballs de pos…	21,750	4,70
	%	2,000	%	Costos directes complementaris	168,690	3,37
		3,000	%	Costos indirectes	172,060	5,16
				Preu total per m³		**177,22**

Annex de justificació de preus

Nº	Codi	Ud	Descripció	Total

5 Estructures

5.1 EHU020 **m²** **Estructura de formigó armat, realitzada amb formigó HA-25/B/20/IIa fabricat en central, i abocament amb cubilot, amb un volum total de formigó en forjat, bigues i pilars de 0,17 m³/m², i acer UNE-EN 10080 B 500 S en zona de reforç de negatius i connectors de biguetes i cèrcols, bigues i pilars amb una quantia total de 16 kg/m², composta dels següents elements: FORJAT UNIDIRECCIONAL: horitzontal, de cantell 30 = 25+5 cm; bigueta pretesada T-18; revoltó de formigó, 60x20x25 cm; capa de compressió de 5 cm de gruix, amb armadura de repartiment formada per malla electrosoldada ME 20x20 Ø 5-5 B 500 T 6x2,20 UNE-EN 10080; bigues planes amb cèrcols perimetrals de planta, encofrat per a bigues, muntatge i desmuntatge de sistema d'encofrat continu, amb acabat tipus industrial per revestir, format per: superfície encofrant de taulers de fusta tractada, reforçats amb varetes i perfils, amortitzables en 25 usos, estructura suport horitzontal de sotaponts metàl·lics i accessoris de muntatge, amortitzables en 150 usos i estructura suport vertical de puntals metàl·lics, amortitzables en 150 usos; PILARS: amb altura lliure de fins a 3 m, amb muntatge i desmuntatge de sistema d'encofrat de xapes metàl·liques reutilitzables. Inclús agent filmogen per la cura de formigons i morters.**

Inclou: PILARS: Replanteig. Col·locació de les armadures amb separadors homologats. Muntatge del sistema d'encofrat. Abocament i compactació del formigó. Desmuntatge del sistema d'encofrat. Curat del formigó. FORJAT I BIGUES: Replanteig del sistema d'encofrat. Muntatge del sistema d'encofrat. Replanteig de la geometria de la planta sobre l'encofrat. Col·locació de biguetes i revoltons. Col·locació de les armadures amb separadors homologats. Abocament i compactació del formigó. Reglejat i anivellació de la capa de compressió. Curat del formigó. Desmuntatge del sistema d'encofrat.

mt07aco020b	0,500	U	Separador homologat per pilars.	0,060	0,03
mt08eup010b	0,007	m²	Xapa metàl·lica de 50x50 cm, per a enc…	48,000	0,34
mt08eft030a	0,044	m²	Tauler de fusta tractada, de 22 mm d'es…	37,500	1,65
mt08eva030	0,007	m²	Estructura suport per a encofrat recuper…	85,000	0,60
mt50spa081a	0,027	U	Puntal metàl·lic telescòpic, de fins a 3 m…	13,370	0,36
mt08cim030b	0,003	m³	Fusta de pi.	238,160	0,71
mt08var060	0,040	kg	Puntes d'acer de 20x100 mm.	7,000	0,28
mt08dba010d	0,030	l	Agent desemmotllant, a base d'olis espe…	2,190	0,07
mt07bho010d	5,250	U	Revoltó de formigó, 60x20x25 cm. Inclú…	0,600	3,15
mt07vau010a	0,165	m	Bigueta pretesada, T-18, amb una longit…	4,840	0,80
mt07vau010b	0,908	m	Bigueta pretesada, T-18, amb una longit…	5,170	4,69
mt07vau010c	0,495	m	Bigueta pretesada, T-18, amb una longit…	5,890	2,92
mt07vau010d	0,083	m	Bigueta pretesada, T-18, amb una longit…	7,210	0,60
mt07aco020c	0,800	U	Separador homologat per bigues.	0,080	0,06
mt07aco010c	16,000	kg	Ferralla elaborada en taller industrial am…	0,810	12,96
mt08var050	0,135	kg	Filferro galvanitzat per a lligar, de 1,30 …	1,100	0,15
mt07ame010d	1,100	m²	Malla electrosoldada ME 20x20 Ø 5-5 B…	1,350	1,49
mt10haf010…	0,179	m³	Formigó HA-25/B/20/IIa, fabricat en cent…	67,420	12,07
mt08cur020a	0,150	l	Agent filmogen per la cura de formigons…	1,560	0,23
mo044	0,630	h	Oficial 1ª encofrador.	24,500	15,44
mo091	0,637	h	Ajudant encofrador.	21,750	13,85
mo043	0,129	h	Oficial 1ª ferrallista.	24,500	3,16
mo090	0,129	h	Ajudant ferrallista.	21,750	2,81
mo045	0,059	h	Oficial 1ª estructurista, en treballs de po…	24,500	1,45
mo092	0,230	h	Ajudant estructurista, en treballs de pos…	21,750	5,00
%	2,000	%	Costos directes complementaris	84,870	1,70
	3,000	%	Costos indirectes	86,570	2,60

Preu total per m² 89,17

Annex de justificació de preus

Nº	Codi	Ud	Descripció			Total
5.2	ANS010	**m²**	**Solera de formigó armat de 15 cm d'espessor, realitzada amb formigó HA-25/B/20/IIa fabricat en central, i abocament des de camió, i malla electrosoldada ME 20x20 Ø 5-5 B 500 T 6x2,20 UNE-EN 10080 com a armadura de repartiment, col·locada sobre separadors homologats, estès i vibrat manual mitjançant regla vibrant, sense tractament de la seva superfície amb junts de retracció de 5 mm d'espessor, mitjançant tall amb disc de diamant. Inclús panell de poliestirè expandit de 3 cm d'espessor, per a l'execució de juntes de retracció.** **Inclou: Preparació de la superfície de recolzament del formigó. Replanteig dels junts de construcció i de dilatació. Estesa de nivells mitjançant tocaments, mestres de formigó o regles. Reg de la superfície base. Formació de juntes de construcció i de juntes perimetrals de dilatació. Col·locació de la malla electrosoldada amb separadors homologats. Abocat, estesa i vibrat del formigó. Curat del formigó. Replanteig dels junts de retracció. Cort del formigó. Neteja final dels junts de retracció.**			
	mt07aco020e	2,000	U	Separador homologat per soleres.	0,040	0,08
	mt07ame010d	1,200	m²	Malla electrosoldada ME 20x20 Ø 5-5 B…	1,350	1,62
	mt10haf010…	0,158	m³	Formigó HA-25/B/20/IIa, fabricat en cent…	67,420	10,65
	mt16pea020c	0,050	m²	Panell rígid de poliestirè expandit, sego…	2,010	0,10
	mq06vib020	0,100	h	Regla vibrant de 3 m.	4,670	0,47
	mq06cor020	0,104	h	Equip per a tall de juntes en soleres de f…	9,500	0,99
	mo112	0,078	h	Peó especialitzat construcció.	21,150	1,65
	mo020	0,090	h	Oficial 1ª construcció.	24,500	2,21
	mo113	0,090	h	Peó ordinari construcció.	20,460	1,84
	mo077	0,046	h	Ajudant construcció.	21,750	1,00
	%	2,000	%	Costos directes complementaris	20,610	0,41
		3,000	%	Costos indirectes	21,020	0,63
				Preu total per m²		**21,65**
5.3	ANS035	**m²**	**Muntatge de sistema d'encofrat recuperable de fusta, per a solera, format per taulons de fusta, amortitzables en 10 usos, i posterior desmuntatge del sistema d'encofrat. Inclús elements de sustentació, fixació i apuntalaments necessaris per a la seva estabilitat i líquid desencofrant per evitar l'adherència del formigó a l'encofrat.** **Inclou: Neteja i preparació del plànol de suport. Replanteig. Aplicació del líquid desencofrant. Muntatge del sistema d'encofrat. Col·locació d'elements de sustentació, fixació i apuntalament. Aplomat i anivellació de l'encofrat. Humectació de l'encofrat. Desmuntatge del sistema d'encofrat. Neteja i emmagatzematge de l'encofrat.** **Criteri d'amidament de projecte: Superfície d'encofrat en contacte amb el formigó, mesurada segons documentació gràfica de Projecte.** **Criteri de mesura d'obra: Es mesurarà la superfície d'encofrat en contacte amb el formigó realment executada segons especificacions de Projecte.**			
	mt08ema050b	0,008	m³	Fusta per a encofrar, de 26 mm d'espes…	385,000	3,08
	mt08var050	0,100	kg	Filferro galvanitzat per a lligar, de 1,30 …	1,100	0,11
	mt08var060	0,050	kg	Puntes d'acer de 20x100 mm.	7,000	0,35
	mt08dba010d	0,030	l	Agent desemmotllant, a base d'olis espe…	2,190	0,07
	mo044	0,280	h	Oficial 1ª encofrador.	24,500	6,86
	mo091	0,280	h	Ajudant encofrador.	21,750	6,09
	%	2,000	%	Costos directes complementaris	16,560	0,33
		3,000	%	Costos indirectes	16,890	0,51
				Preu total per m²		**17,40**

Annex de justificació de preus

Nº	Codi	Ud	Descripció			Total
5.4	PYP010	**m**	**Formació d'esglaonat d'escala amb maó ceràmic buit rebut amb morter de ciment M-5, sobre la llosa o volta d'escala, com base per la posterior col·locació de l'acabat d'esglaonat.** **Inclou: Replanteig i traçat de l'esglaonat en murs. Estesa de cordill entre el primer esglaó i l'últim. Neteja i humectació de la llosa. Formació d'esglaonat.** **Criteri d'amidament de projecte: Longitud de l'aresta formada per l'estesa i la davanter, mesurada segons documentació gràfica de Projecte.** **Criteri de mesura d'obra: Es mesurarà en l'aresta d'intersecció entre estesa i davanter, la longitud realment executada segons especificacions de Projecte.**				
	mt04lcc010b	16,000	Ut	Maó ceràmic buit (totxana), per revestir, …	0,200	3,20
	mt09mor010c	0,010	m³	Morter de ciment CEM II/B-P 32,5 N tipu…	115,300	1,15
	mo019	0,300	h	Oficial 1ª soldador.	24,890	7,47
	mo075	0,300	h	Ajudant construcció.	20,680	6,20
	%	2,000	%	Costos directes complementaris	18,020	0,36
		3,000	%	Costos indirectes	18,380	0,55
				Preu total per m		**18,93**
5.5	DEF042	**U**	**Obertura d'escorrentiu en mur de fàbrica de maó ceràmic calat per a suport d'element estructural, de fins a 30x30x30 cm, realitzat amb mitjans manuals, sense afectar a l'estabilitat del mur, i càrrega manual sobre camió o contenidor.** **Inclou: Replanteig del buit en el parament. Tall previ del contorn del forat. Demolició de l'element. Fragmentació dels enderrocs en peces manejables. Retirada i arreplegat de enderrocs. Neteja de les restes de l'obra. Càrrega manual d'enderrocs sobre camió o contenidor.**				
	mo112	0,285	h	Peó especialitzat construcció.	21,150	6,03
	mo113	0,285	h	Peó ordinari construcció.	20,460	5,83
	%	2,000	%	Costos directes complementaris	11,860	0,24
		3,000	%	Costos indirectes	12,100	0,36
				Preu total per U		**12,46**

Annex de justificació de preus

Nº	Codi	Ud	Descripció			Total
			6 Façanes i particions			
6.1	FEF020	**m²**	**Mur de càrrega de 15 cm d'espessor de fàbrica de bloc de formigó, llis estàndard color gris, 40x20x15 cm, resistència normalitzada R10 (10 N/mm²), per revestir, amb junts horitzontals i verticals de 10 mm d'espessor, junt renfonsada, rebuda amb morter de ciment industrial, color gris, M-7,5, subministrat a granel, amb peces especials tals com a mitjos blocs i blocs de cantonada.** **Inclou: Neteja i preparació de la superfície suport. Replanteig, planta a planta. Col·locació i aplomat de mires de referència. Estesa de fils entre mires. Col·locació de ploms fixos a les arestes. Col·locació de les peces per filades a nivell. Resolució de cantonades i trobades. Neteja.**			
	mt02bhp010…	12,128	U	Bloc de formigó, llis estàndard color gris…	0,640	7,76
	mt02bhp011c	0,515	U	Mig bloc de formigó, llis estàndard color …	0,410	0,21
	mt02bhp012c	0,536	U	Bloc de cantonada de formigó, llis estàn…	1,010	0,54
	mt08aaa010a	0,004	m³	Aigua.	1,500	0,01
	mt09mif010db	0,021	t	Morter industrial per a obra de paleta, d…	31,820	0,67
	mq06mms010	0,091	h	Mesclador continu amb sitja, per a mort…	1,730	0,16
	mo021	0,342	h	Oficial 1ª construcció en treballs de ram …	24,500	8,38
	mo114	0,355	h	Peó ordinari construcció en treballs de r…	20,460	7,26
	%	2,000	%	Costos directes complementaris	24,990	0,50
		3,000	%	Costos indirectes	25,490	0,76
				Preu total per m²		**26,25**
6.2	FBY010	**m²**	**Envà senzill (15+48+15)/400 (48) (2 normal), amb plaques de guix laminat, de 78 mm de gruix total, amb nivell de qualitat de l'acabat estàndard (Q2), format per una estructura simple de perfils de xapa d'acer galvanitzat de 48 mm d'amplada, a base de muntants (elements verticals) separats 400 mm entre si, amb disposició normal "N" i canals (elements horitzontals), a la què es cargolen dues plaques en total (una placa tipus normal en cada cara, de 15 mm d'espessor cada placa). Inclús banda acústica de dilatació autoadhesiva; fixacions per a l'ancoratge de canals i muntants metàl·lics; cargols per a la fixació de les plaques; cinta de paper amb reforç metàl·lic i pasta i cinta per al tractament de junts.** **Inclou: Replanteig i traçat en el forjat inferior i en el superior dels envans a realitzar. Col·locació de banda d'estanquitat i canals inferiors, sobre paviment acabat o base de seient. Col·locació de banda d'estanquitat i canals superiors, sota forjats. Col·locació i fixació dels muntants sobre els elements horitzontals. Tall de les plaques. Fixació de les plaques per al tancament d'una de les cares de l'envà. Fixació de les plaques per al tancament de la segona cara de l'envà. Replanteig de les caixes per a allotjament de mecanismes elèctrics i de pas d'instal·lacions, i posterior perforació de les plaques. Tractament de junts.** **Criteri d'amidament de projecte: Superfície mesurada segons documentació gràfica de Projecte, sense duplicar cantonades ni encontres, seguint els criteris d'amidament exposats en la norma UNE 92305.** **Criteri de mesura d'obra: Es mesurarà la superfície realment executada segons especificacions de Projecte, sense duplicar cantonades ni encontres, seguint els criteris d'amidament exposats en la norma UNE 92305.** **Criteri de valoració econòmica: El preu inclou la resolució de trobades i punts singulars, però no inclou l'aïllament a col·locar entre els muntants.**			
	mt12psg041b	1,200	m	Banda autoadhesiva desolidaritzant d'es…	0,220	0,26
	mt12psg070c	0,700	m	Canal de perfil d'acer galvanitzat de 48 …	0,940	0,66
	mt12psg060c	2,750	m	Muntant de perfil d'acer galvanitzat de 4…	1,130	3,11
	mt12psg010b	2,100	m²	Placa de guix laminat A / UNE-EN 520 -…	4,310	9,05
	mt12psg081c	38,000	U	Cargol autoperforant 3,5x25 mm.	0,010	0,38
	mt12psg220	1,600	U	Fixació composta per tac i cargol 5x27.	0,060	0,10
	mt12psg035a	0,100	kg	Pasta de material d'unió, segons UNE-E…	0,470	0,05
	mt12psg030a	0,600	kg	Pasta de segellament, segons UNE-EN …	1,000	0,60
	mt12psg040a	3,200	m	Cinta microperforada de paper, segons …	0,030	0,10

Annex de justificació de preus

Nº	Codi	Ud	Descripció				Total
		mt12psg040b	0,300	m	Cinta de paper amb reforç metàl·lic, seg…	0,290	0,09
		mo053	0,261	h	Oficial 1ª muntador de prefabricats interi…	25,320	6,61
		mo100	0,261	h	Ajudant muntador de prefabricats interiors.	21,750	5,68
		%	2,000	%	Costos directes complementaris	26,690	0,53
			3,000	%	Costos indirectes	27,220	0,82
					Preu total per m²		**28,04**
6.3	FFF010	**m²**	**Façana d'un full, de 14 cm d'espessor, de fàbrica de maó ceràmic buit (H-16), per revestir, 24x19x14 cm, amb junts horitzontals i verticals de 10 mm d'espessor, rebuda amb morter de ciment industrial, color gris, M-5, subministrat a granel. Revestiment dels fronts de forjat amb peces ceràmiques i dels fronts de pilars amb maons tallats, col·locats amb el mateix morter utilitzat en el rebut de la fàbrica. Llinda de fàbrica armada de maons tallats per revestir; muntatge i desmuntatge d'estintolament.** **Inclou: Definició dels plànols de façana mitjançant ploms. Replanteig, planta a planta. Marcat en els pilars dels nivells de referència general de planta i de nivell de paviment. Seient de la primera filada sobre capa de morter. Col·locació i aplomat de mires de referència. Estesa de fils entre mires. Col·locació de ploms fixos a les arestes. Col·locació de les peces per filades a nivell. Revestiment dels fronts de forjat. Realització de tots els treballs necessaris per a la resolució dels buits. Trobades de la fàbrica amb façanes, pilars i envans. Trobada de la fàbrica amb el forjat superior. Neteja del parament.**				
		mt04lcc010e	22,000	U	Maó ceràmic buit (H-16), per revestir, 24…	0,210	4,62
		mt08aaa010a	0,011	m³	Aigua.	1,500	0,02
		mt09mif010cb	0,025	t	Morter industrial per a obra de paleta, d…	30,980	0,77
		mt07aco010c	0,400	kg	Ferralla elaborada en taller industrial am…	0,810	0,32
		mt08cem011a	0,820	kg	Ciment Pòrtland CEM II/B-L 32,5 R, col…	0,100	0,08
		mt01arg006	0,001	t	Sorra de cantera, per a formigó preparat…	16,790	0,02
		mt01arg007a	0,002	t	Àrid gruixut homogeneïtzat, de mida mà…	16,640	0,03
		mt18bdb010…	0,135	m²	Caironet, acabat mat o natural, 8,00€/m²…	8,000	1,08
		mt50spa050m	0,001	m³	Tauló de fusta de pi, dimensions 20x7,2…	366,000	0,37
		mt50spa081a	0,003	U	Puntal metàl·lic telescòpic, de fins a 3 m…	13,370	0,04
		mt50spa101	0,011	kg	Claus d'acer.	1,560	0,02
		mq06mms010	0,104	h	Mesclador continu amb sitja, per a mort…	1,730	0,18
		mo021	0,383	h	Oficial 1ª construcció en treballs de ram …	24,500	9,38
		mo114	0,228	h	Peó ordinari construcció en treballs de r…	20,460	4,66
		%	2,000	%	Costos directes complementaris	21,590	0,43
			3,000	%	Costos indirectes	22,020	0,66
					Preu total per m²		**22,68**

Annex de justificació de preus

Nº	Codi	Ud	Descripció	Total
6.4	FFR010	**m²**	**Full interior de façana de dos fulls, de 7 cm d'espessor, de fàbrica de maó ceràmic buit (totxana), per revestir, 29x14x7 cm, amb junts horitzontals i verticals de 10 mm d'espessor, rebuda amb morter de ciment industrial, color gris, M-5, subministrat a granel. Llinda de fàbrica armada de maons tallats per revestir; muntatge i desmuntatge d'estintolament.** **Inclou: Replanteig, planta a planta. Marcat en els pilars dels nivells de referència general de planta i de nivell de paviment. Seient de la primera filada sobre capa de morter. Col·locació i aplomat de mires de referència. Estesa de fils entre mires. Col·locació de ploms fixos a les arestes. Col·locació de les peces per filades a nivell. Realització de tots els treballs necessaris per a la resolució dels buits. Trobades de la fàbrica amb façanes, pilars i envans. Trobada de la fàbrica amb el forjat superior. Neteja del parament.** **Criteri d'amidament de projecte: Superfície mesurada segons documentació gràfica de Projecte, sense duplicar cantonades ni encontres, deduint els buits de superfície major de 4 m². En els buits que no es dedueixin, estan inclosos els treballs de realitzar la superfície interior del buit.** **Criteri de mesura d'obra: Es mesurarà la superfície realment executada segons especificacions de Projecte, sense duplicar cantonades ni encontres, deduint els buits de superfície major de 4 m². En els buits que no es dedueixin, estan inclosos els treballs de realitzar la superfície interior del buit.**	
	mt04lcc010b	24,000 Ut	Maó ceràmic buit (totxana), per revestir, …	0,200	4,80
	mt08aaa010a	0,010 m³	Aigua.	1,500	0,02
	mt09mif010cb	0,014 t	Morter industrial per a obra de paleta, d…	30,980	0,43
	mt07aco010c	0,400 kg	Ferralla elaborada en taller industrial am…	0,810	0,32
	mt08cem011a	0,302 kg	Ciment Pòrtland CEM II/B-L 32,5 R, col…	0,100	0,03
	mt01arg006	0,001 t	Sorra de cantera, per a formigó preparat…	16,790	0,02
	mt01arg007a	0,001 t	Àrid gruixut homogeneïtzat, de mida mà…	16,640	0,02
	mt50spa050m	0,001 m³	Tauló de fusta de pi, dimensions 20x7,2…	366,000	0,37
	mt50spa081a	0,003 U	Puntal metàl·lic telescòpic, de fins a 3 m…	13,370	0,04
	mt50spa101	0,011 kg	Claus d'acer.	1,560	0,02
	mq06mms010	0,061 h	Mesclador continu amb sitja, per a mort…	1,730	0,11
	mo021	0,354 h	Oficial 1ª construcció en treballs de ram …	24,500	8,67
	mo114	0,203 h	Peó ordinari construcció en treballs de r…	20,460	4,15
	%	3,000 %	Costos directes complementaris	19,000	0,57
		3,000 %	Costos indirectes	19,570	0,59
			Preu total per m²		**20,16**
6.5	NAF020	**m²**	**Aïllament tèrmic per l'interior del full exterior, en façana de doble full de fàbrica per revestir, format per escuma rígida de poliuretà projectat de 20 mm d'espessor mínim, 30 kg/m³ de densitat mínima, aplicat directament sobre el parament mitjançant projecció mecànica.** **Inclou: Neteja i preparació de la superfície del suport. Protecció dels elements de l'entorn que puguin veure's afectats durant els treballs de projecció del poliuretà. Projecció del poliuretà en capes successives. Resolució de punts singulars.** **Criteri d'amidament de projecte: Superfície mesurada segons documentació gràfica de Projecte.** **Criteri de mesura d'obra: Es mesurarà la superfície realment executada segons especificacions de Projecte.**	
	mt16pop010aa	1,000 m²	Escuma rígida de poliuretà projectat "in …	2,130	2,13
	mq08mpa030	0,116 h	Maquinària per a projecció de productes…	15,250	1,77
	mo030	0,048 h	Oficial 1ª aplicador de productes aïllants.	24,500	1,18
	mo068	0,048 h	Ajudant aplicador de productes aïllants.	21,750	1,04
	%	2,000 %	Costos directes complementaris	6,120	0,12
		3,000 %	Costos indirectes	6,240	0,19
			Preu total per m²		**6,43**

Annex de justificació de preus

Nº	Codi	Ud	Descripció	Total

7 Fusteria, vidres i proteccions solars

7.1 LCL060b **U** **Finestra d'alumini, gamma bàsica, dues fulles practicables, i vidre fixe superior amb forma de semi-cercle, amb obertura cap a l'interior, dimensions 1500x1200 mm + fixe d'alçada 750mm, acabat lacat color blanc, amb el segell QUALICOAT, que garanteix el gruix i la qualitat del procés de lacat, composta de fulla de 48 mm i marc de 40 mm, rivets, galze, junts d'estanquitat d'EPDM, maneta i ferraments, segons UNE-EN 14351-1; transmitància tèrmica del marc: Uh,m = des de 5,7 W/(m²K); gruix màxim de l'envidriament: 26 mm, amb classificació a la permeabilitat a l'aire classe 4, segons UNE-EN 12207, classificació a l'estanquitat a l'aigua classe 9A, segons UNE-EN 12208, i classificació a la resistència a la força del vent classe C5, segons UNE-EN 12210, sense bastiment de base i sense persiana. Inclús patilles d'ancoratge per a la fixació de la fusteria, silicona per a segellat perimetral del junt entre la fusteria exterior i el parament.**

mt25pfx140…	1,000	U	Finestra d'alumini, gamma bàsica, dues …	443,710	443,71
mt25pfx050…	1,000	U	Finestral fix d'alumini, gamma bàsica, di…	170,710	170,71
mt22www010a	0,918	U	Cartutx de 290 ml de segellador adhesi…	5,290	4,86
mt22www050a	0,432	U	Cartutx de 300 ml de silicona neutra oxí…	4,730	2,04
mo018	1,051	h	Oficial 1ª serraller.	24,890	26,16
mo059	0,722	h	Ajudant serraller.	21,830	15,76
%	2,000	%	Costos directes complementaris	663,240	13,26
	3,000	%	Costos indirectes	676,500	20,30
			Preu total per U		**696,80**

7.2 LCL060bb **U** **Finestra d'alumini, gamma bàsica, dues fulles practicables, i vidre fixe superior amb forma de semi-cercle, amb obertura cap a l'interior, dimensions 1500x1000 mm + fixe d'alçada 750mm, acabat lacat color blanc, amb el segell QUALICOAT, que garanteix el gruix i la qualitat del procés de lacat, composta de fulla de 48 mm i marc de 40 mm, rivets, galze, junts d'estanquitat d'EPDM, maneta i ferraments, segons UNE-EN 14351-1; transmitància tèrmica del marc: Uh,m = des de 5,7 W/(m²K); gruix màxim de l'envidriament: 26 mm, amb classificació a la permeabilitat a l'aire classe 4, segons UNE-EN 12207, classificació a l'estanquitat a l'aigua classe 9A, segons UNE-EN 12208, i classificació a la resistència a la força del vent classe C5, segons UNE-EN 12210, sense bastiment de base i sense persiana. Inclús patilles d'ancoratge per a la fixació de la fusteria, silicona per a segellat perimetral del junt entre la fusteria exterior i el parament.**

mt25pfx140…	1,000	U	Finestra d'alumini, gamma bàsica, dues …	403,730	403,73
mt25pfx050…	1,000	U	Finestral fix d'alumini, gamma bàsica, di…	170,710	170,71
mt22www010a	0,918	U	Cartutx de 290 ml de segellador adhesi…	5,290	4,86
mt22www050a	0,432	U	Cartutx de 300 ml de silicona neutra oxí…	4,730	2,04
mo018	1,051	h	Oficial 1ª serraller.	24,890	26,16
mo059	0,722	h	Ajudant serraller.	21,830	15,76
%	2,000	%	Costos directes complementaris	623,260	12,47
	3,000	%	Costos indirectes	635,730	19,07
			Preu total per U		**654,80**

Annex de justificació de preus

Nº Codi	Ud	Descripció	Total
7.3 LCL060c	**U**	**Finestra d'alumini, gamma bàsica, una fulla abatible, amb obertura cap a l'interior, dimensions 800x800 mm,amb fix superior en semicerclede 400mm d'alçada, acabat lacat color blanc, amb el segell QUALICOAT, que garanteix el gruix i la qualitat del procés de lacat, composta de fulla de 48 mm i marc de 40 mm, rivets, galze, junts d'estanquitat d'EPDM, maneta i ferraments, segons UNE-EN 14351-1; transmitància tèrmica del marc: Uh,m = des de 5,7 W/(m²K); gruix màxim de l'envidriament: 26 mm, amb classificació a la permeabilitat a l'aire classe 4, segons UNE-EN 12207, classificació a l'estanquitat a l'aigua classe 9A, segons UNE-EN 12208, i classificació a la resistència a la força del vent classe C5, segons UNE-EN 12210, sense bastiment de base i sense persiana. Inclús patilles d'ancoratge per a la fixació de la fusteria, silicona per a segellat perimetral del junt entre la fusteria exterior i el parament.** **Inclou: Ajust final de les fulles. Segellat perimetral del junt entre la fusteria exterior i el parament. Realització de proves de servei.**	

mt25pfx050…	1,000	U	Finestral fix d'alumini, gamma bàsica, di…	85,720	85,72
mt25pfx212iga	1,000	U	Finestra d'alumini, gamma bàsica, una f…	243,780	243,78
mt22www010a	0,544	U	Cartutx de 290 ml de segellador adhesi…	5,290	2,88
mt22www050a	0,256	U	Cartutx de 300 ml de silicona neutra oxí…	4,730	1,21
mo018	0,910	h	Oficial 1ª serraller.	24,890	22,65
mo059	0,571	h	Ajudant serraller.	21,830	12,46
%	2,000	%	Costos directes complementaris	368,700	7,37
	3,000	%	Costos indirectes	376,070	11,28
			Preu total per U		**387,35**

7.4 LEL010	**U**	**Porta d'entrada d'alumini termolacat en pols a 210°C, bloc de seguretat, de 155x210 cm, amb fix superiorde 1550x750mm en forma de semi-cercle.Construïda amb dues xapes d'alumini de 1,2 mm de gruix, amb ànima de fusta blindada amb xapa de ferro acerat d'1 mm i massís especial en tot el perímetre de la fulla i ferraments, estampació amb embotiment profund en doble relleu a una cara, acabat en color blanc RAL 9010; marcs especials d'extrusió d'alumini reforçat de 1,6 mm de gruix, d'igual terminació que les fulles, amb rivet perimètric. Inclús bastiment de base d'acer galvanitzat amb garres d'ancoratge a obra, tancament especial amb un punt de tancament amb bolet de seguretat, tres frontisses de seguretat antipalanca, rivet tallavents, espiell gran angular, maneta interior, pom, tirador i balda exteriors, escuma de poliuretà per a reomplert de la folgança entre marc i mur, segellat perimetral de junts per mitjans d'un cordó de silicona neutra i ajustament final en obra. Elaborada en taller, amb classificació a la permeabilitat a l'aire segons UNE-EN 12207, a l'estanquitat a l'aigua segons UNE-EN 12208 i a la resistència a la càrrega del vent segons UNE-EN 12210. Totalment muntada i provada.** **Inclou: Col·locació del bastiment de base. Col·locació de la porta. Ajust final de la fulla. Segellat de junts perimetrals. Realització de proves de servei.**	

mt25paa010sc	1,000	U	Porta d'entrada d'alumini termolacat, blo…	774,820	774,82
mt26pec015c	1,000	U	Bastiment de base d'acer galvanitzat, p…	50,000	50,00
mt13blw110a	0,100	U	Aerosol de 750 cm³ d'escuma de poliure…	7,200	0,72
mt15sja100	0,200	U	Cartutx de massilla de silicona neutra.	3,130	0,63
mo020	0,419	h	Oficial 1ª construcció.	24,500	10,27
mo113	0,419	h	Peó ordinari construcció.	20,460	8,57
mo018	1,036	h	Oficial 1ª serraller.	24,890	25,79
mo059	0,516	h	Ajudant serraller.	21,830	11,26
%	2,000	%	Costos directes complementaris	882,060	17,64
	3,000	%	Costos indirectes	899,700	26,99
			Preu total per U		**926,69**

Annex de justificació de preus

Nº	Codi	Ud	Descripció			Total
7.5	LEL010b	**U**	**Porta d'entrada a per façana lateral local socia d'alumini termolacat en pols a 210°C, bloc de seguretat, de 90x210 cm. Composta de: fulla de 50 mm de gruix total, construïda amb dues xapes d'alumini de 1,2 mm de gruix, amb ànima de fusta blindada amb xapa de ferro acerat d'1 mm i massís especial en tot el perímetre de la fulla i ferraments, estampació amb embotiment profund en doble relleu a una cara, acabat en color blanc RAL 9010; marcs especials d'extrusió d'alumini reforçat de 1,6 mm de gruix, d'igual terminació que les fulles, amb rivet perimètric. Inclús bastiment de base d'acer galvanitzat amb garres d'ancoratge a obra, tancament especial amb un punt de tancament amb bolet de seguretat, tres frontisses de seguretat antipalanca, rivet tallavents, espiell gran angular, maneta interior, pom, tirador i balda exteriors, escuma de poliuretà per a reomplert de la folgança entre marc i mur, segellat perimetral de junts per mitjans d'un cordó de silicona neutra i ajustament final en obra. Elaborada en taller, amb classificació a la permeabilitat a l'aire segons UNE-EN 12207, a l'estanquitat a l'aigua segons UNE-EN 12208 i a la resistència a la càrrega del vent segons UNE-EN 12210. Totalment muntada i provada.** **Inclou: Col·locació del bastiment de base. Col·locació de la porta. Ajust final de la fulla. Segellat de junts perimetrals. Realització de proves de servei.**			
	mt25paa010ac	1,000	U	Porta d'entrada d'alumini termolacat, blo…	375,630	375,63
	mt26pec015c	1,000	U	Bastiment de base d'acer galvanitzat, p…	50,000	50,00
	mt13blw110a	0,100	U	Aerosol de 750 cm³ d'escuma de poliure…	7,200	0,72
	mt15sja100	0,200	U	Cartutx de massilla de silicona neutra.	3,130	0,63
	mo020	0,364	h	Oficial 1ª construcció.	24,500	8,92
	mo113	0,364	h	Peó ordinari construcció.	20,460	7,45
	mo018	0,328	h	Oficial 1ª serraller.	24,890	8,16
	mo059	0,163	h	Ajudant serraller.	21,830	3,56
	%	2,000	%	Costos directes complementaris	455,070	9,10
		3,000	%	Costos indirectes	464,170	13,93
				Preu total per U		**478,10**
7.6	LPM010	**U**	**Porta interior abatible, cega, d'una fulla de 203x82,5x3,5 cm, de tauler de MDF, prelacada en blanc, amb rebaix de forma recta; bastiment de base de pi país de 90x35 mm; galzes de MDF de 90x20 mm; tapajunts de MDF de 70x10 mm en ambdues cares. Inclús frontisses, ferraments de penjar, de tanca i manovella sobre escut llarg de llautó, color negre, acabat brillant, sèrie bàsica.** **Inclou: Presentació de la porta. Col·locació dels ferraments de penjar. Col·locació de la fulla. Col·locació dels ferraments de tancament. Col·locació d'accessoris. Ajustament final. Realització de proves de servei.**			
	mt22aap011ja	1,000	U	Bastiment de base de fusta de pi, 90x35…	17,390	17,39
	mt22agb010eg	5,100	m	Galze de MDF hidròfug, 90x20 mm, prel…	4,100	20,91
	mt22pxm02…	1,000	U	Porta interior cega, de tauler de MDF, pr…	197,690	197,69
	mt22atb010m	10,400	m	Tapajunts de MDF hidròfug, 70x10 mm, …	3,480	36,19
	mt23ibl010jb	3,000	U	Pomel·la de 100x58 mm, amb acabat, d…	0,740	2,22
	mt23ppb031	18,000	U	Cargol de llautó 21/35 mm.	0,060	1,08
	mt23ppb200	1,000	U	Pany d'embotir, front, accessoris i cargo…	11,290	11,29
	mt23hbl010aa	1,000	U	Joc de manovella i escut llarg de llautó, …	8,120	8,12
	mo017	0,784	h	Oficial 1ª fuster.	24,940	19,55
	mo058	0,784	h	Ajudant fuster.	21,920	17,19
	%	2,000	%	Costos directes complementaris	331,630	6,63
		3,000	%	Costos indirectes	338,260	10,15
				Preu total per U		**348,41**

Annex de justificació de preus

Nº	Codi	Ud	Descripció			Total
7.7	LPM021	**U**	**Porta interior corredissa per a doble envà amb buit, cega, d'una fulla de 203x82,5x3,5 cm, de tauler de MDF, prelacada en blanc, amb rebaix de forma recta; bastiment de base de pi país de 120x35 mm; galzes de MDF de 120x20 mm; tapajunts de MDF de 70x10 mm en ambdues cares. Inclús ferraments de penjar, de tanca i tirador amb maneta per a tancament d'alumini, sèrie bàsica.** **Inclou: Presentació de la porta. Col·locació de les ferramentes de penjar i guies. Col·locació de la fulla. Col·locació dels ferraments de tancament. Col·locació d'accessoris. Ajustament final. Realització de proves de servei.**			
	mt22aap011sa	2,000	U	Bastiment de base de fusta de pi, 120x3…	23,470	46,94
	mt22agb010…	10,200	m	Galze de MDF hidròfug, 120x20 mm, pr…	5,200	53,04
	mt23ppb100a	1,000	U	Ferraments de penjar, kit per porta corre…	7,750	7,75
	mt23ppb102c	1,870	m	Carril porta corredissa doble alumini.	8,830	16,51
	mt22pxm02…	1,000	U	Porta interior cega, de tauler de MDF, pr…	197,690	197,69
	mt22atb010m	10,400	m	Tapajunts de MDF hidròfug, 70x10 mm, …	3,480	36,19
	mt23hba020j	1,000	U	Tirador amb maneta per a tancament d'…	25,400	25,40
	mo017	1,043	h	Oficial 1ª fuster.	24,940	26,01
	mo058	1,043	h	Ajudant fuster.	21,920	22,86
	%	2,000	%	Costos directes complementaris	432,390	8,65
		3,000	%	Costos indirectes	441,040	13,23
				Preu total per U		**454,27**
7.8	LVC010	**m²**	**Doble envidriament estàndard, 4/6/6, conjunt format per vidre exterior Float incolor de 4 mm, cambra d'aire deshidratada amb perfil separador d'alumini i doble segellat perimetral, de 6 mm, i vidre interior Float incolor de 6 mm d'espessor; 16 mm de gruix total, fixat sobre fusteria amb sola mitjançant falques de recolzament perimetrals i laterals, segellat en fred amb silicona sintètica incolora, compatible amb el material suport.** **Inclou: Col·locació, calçat, muntatge i ajustament en la fusteria. Segellat final d'estanquitat. Senyalització de les fulles.**			
	mt21veg011…	1,006	m²	Doble envidriament estàndard, 4/6/6 co…	34,870	35,08
	mt21vva015a	0,580	U	Cartutx de 310 ml de silicona neutra, inc…	5,770	3,35
	mt21vva021	1,000	U	Material auxiliar per la col·locació de vid…	1,260	1,26
	mo055	0,281	h	Oficial 1ª vidrier.	26,460	7,44
	mo110	0,281	h	Ajudant vidrier.	23,490	6,60
	%	2,000	%	Costos directes complementaris	53,730	1,07
		3,000	%	Costos indirectes	54,800	1,64
				Preu total per m²		**56,44**
7.9	FDD250	**m**	**Barana metàl·lica de tub buit d'acer laminat en fred de 90 cm d'altura, amb bastidor senzill, format per sola superior de 100x40x2 mm, que fa de passamans, i sola inferior de 80x40x2 mm; muntants verticals de 80x40x2 mm disposats cada 120 cm i barrots verticals de de 20x20x1 mm mm, col·locats cada 12 cm i soldats entre sí, per a buit poligonal de forjat. Inclús platines per a fixació mitjançant cargolat en element de formigó amb tacs d'expansió i cargols d'acer. Elaborada en taller i muntada en obra. Totalment acabada i llesta per pintar.** **Inclou: Replanteig dels punts de fixació. Aplomat i anivellació. Resolució de les unions entre trams. Resolució de les unions al parament.**			
	mt26aaa023a	2,000	U	Ancoratge mecànic amb tac d'expansió …	1,470	2,94
	mt26dbe010j	1,000	m	Barana metàl·lica de tub buit d'acer lami…	60,620	60,62
	mq08sol020	0,116	h	Equip i elements auxiliars per soldadura…	3,200	0,37
	mo018	0,469	h	Oficial 1ª serraller.	24,890	11,67
	mo059	0,295	h	Ajudant serraller.	21,830	6,44
	%	2,000	%	Costos directes complementaris	82,040	1,64
		3,000	%	Costos indirectes	83,680	2,51
				Preu total per m		**86,19**

Annex de justificació de preus

Nº	Codi	Ud	Descripció			Total
7.10	UVP010b	**U**	**Porta reixat metàl·lica de fusteria metàl·lica, de dues fulles abatibles, dimensions 250x300 cm, amb barrots tipus reixa de fosa, per a accés al recinte. Obertura manual. Inclús frontisses o ancoratges metàl·lics laterals dels bastidors, armadura portant de la cancel·la i rebuts a obra, elements d'ancoratge, ferramentes de seguretat i tancament, acabat amb emprimació antioxidant i accessoris. Totalment muntada i provada per l'empresa instal·ladora.** **Inclou: Replanteig. Col·locació i muntatge dels pals de fixació. Instal·lació de la porta reixa. Abocat del formigó. Muntatge del sistema d'obertura. Muntatge del sistema d'accionament. Repàs i greixatge de mecanismes.**			
	mt10hmf010…	0,113	m³	Hormigón HM-25/B/20/I, fabricado en ce…	74,870	8,46
	mt08aaa010a	0,026	m³	Aigua.	1,500	0,04
	mt09mif010ca	0,141	t	Morter industrial per a obra de paleta, d…	33,860	4,77
	mt26vpc010b	7,500	m²	Porta metàl.lica de 300x250cm aprox a…	150,250	1.126,88
	mo041	3,001	h	Oficial 1ª construcció d'obra civil.	24,500	73,52
	mo087	3,273	h	Ajudant construcció d'obra civil.	21,750	71,19
	mo018	1,088	h	Oficial 1ª serraller.	24,890	27,08
	mo059	1,089	h	Ajudant serraller.	21,830	23,77
	%	2,000	%	Costos directes complementaris	1.335,710	26,71
		3,000	%	Costos indirectes	1.362,420	40,87
				Preu total per U		**1.403,29**
7.11	SNM010	**U**	**Taulell per barrra de bar de tauler aglomerat hidròfug amb superfície revestida de fòrmica color imitació roure, marbre o granit, part inferior folrada de material neutre i cantell frontal d'un sol full d'estratificat de 140x62x3 cm, recolzat sobre paret d'obra. Inclús ancoratges, segellat perimetral per mitjà d'un cordó de 5 mm de gruix de segellador elàstic, formació de buit, tupè, embellidor i acabaments, perfectament acabat.** **Inclou: Replanteig i traçat en el parament de la situació del taulell. Col·locació i fixació dels elements de suport. Col·locació, ajustament i fixació del taulell sobre els elements suport. Col·locació del sòcol perimetral. Segellat i massillat de punts de trobada.**			
	mt19ema010b	1,400	m	Taulell de barra, de tauler aglomerat hid…	68,070	95,30
	mt19ewa010i	1,000	U	Formació de buit en taulell de tauler agl…	15,630	15,63
	mt19ewa020	1,400	U	Material auxiliar per ancoratge de taulell.	10,600	14,84
	mt32war010	0,022	kg	Segellador elàstic de poliuretà monoco…	9,770	0,21
	mo017	0,253	h	Oficial 1ª fuster.	24,940	6,31
	mo058	0,306	h	Ajudant fuster.	21,920	6,71
	%	2,000	%	Costos directes complementaris	139,000	2,78
		3,000	%	Costos indirectes	141,780	4,25
				Preu total per U		**146,03**

Annex de justificació de preus

Nº	Codi	Ud	Descripció			Total
			8 Acabaments i ajudes			
8.1	HRC040	**m**	**Cavalló ceràmic per a cobriment de murs, en peces de 25x10x4 cm, amb goteró; rebut amb morter de ciment, industrial, amb additiu hidròfug, M-10; i rejuntat entre peces i, si s'escau, de les unions amb els murs amb morter de junts cimentós amb absorció d'aigua reduïda, CG2, per a junts entre 3 i 15 mm.** **Inclou: Preparació de la superfície de recolzament. Replanteig de les peces. Tall de les peces. Col·locació amb morter de les peces. Reomplert de junts i neteja.**			
	mt20ace010a	1,100	m	Cavalló ceràmic per a cobriment de mur…	9,070	9,98
	mt08aaa010a	0,006	m³	Aigua.	1,500	0,01
	mt09mif010ka	0,005	t	Morter industrial per a obra de paleta, d…	39,950	0,20
	mt09mcr070a	0,030	kg	Morter de junts cimentós amb resistènci…	0,990	0,03
	mo020	0,211	h	Oficial 1ª construcció.	24,500	5,17
	mo113	0,222	h	Peó ordinari construcció.	20,460	4,54
	%	2,000	%	Costos directes complementaris	19,930	0,40
		3,000	%	Costos indirectes	20,330	0,61
				Preu total per m		**20,94**
8.2	HRN060	**m**	**Escopidor de calcària Capri, fins a 200 mm d'amplada i 20 mm de gruix, amb goteró, cara i cantell recte polit i grava adherida a la superfície en la seva cara inferior, encastat en els brancals; rebut amb morter de ciment, industrial, amb additiu hidròfug, M-10; i rejuntat entre peces i de les unions amb els murs amb morter de juntes especial per a pedra natural.** **Inclou: Preparació de les trobades laterals. Replanteig de les peces. Tall de les peces. Preparació i regularització del suport. Col·locació, aplomat, anivellació i alineació. Rejuntat i neteja.**			
	mt08aaa010a	0,006	m³	Aigua.	1,500	0,01
	mt09mif010ka	0,009	t	Morter industrial per a obra de paleta, d…	39,950	0,36
	mt20vmn01…	1,050	m	Escopidor de calcària Capri, en peces d…	9,560	10,04
	mt09mcr220	0,010	kg	Morter de rejuntat per a revestiments, in…	1,800	0,02
	mo020	0,186	h	Oficial 1ª construcció.	24,500	4,56
	mo113	0,207	h	Peó ordinari construcció.	20,460	4,24
	%	2,000	%	Costos directes complementaris	19,230	0,38
		3,000	%	Costos indirectes	19,610	0,59
				Preu total per m		**20,20**
8.3	HYA010	**m²**	**Repercussió per m² de superfície construïda d'obra, d'ajudes de qualsevol treball de ram de paleta, necessàries per a la correcta execució de l'instal·lació de fontaneria formada per: connexió de servei, tub d'alimentació, bateria de comptadors, grup de pressió, dipòsit, muntants, instal·lació interior, qualsevol altre element component de l'instal·lació, accessoris i peces especials, amb un grau de complexitat mig, en edifici d'altres utilitats, inclosa p/p d'elements comuns. Inclús material auxiliar per a la correcta execució dels treballs.** **Inclou: Treballs d'obertura i tapat de regates. Obertura de forats en paraments, falsos sostres, murs, sostres i lloses, per al pas d'instal·lacions. Col·locació de passamurs. Col·locació i rebut de caixes per a elements encastats. Segellat de forats i buits de pas d'instal·lacions.**			
	mt09pye010b	0,015	m³	Pasta de guix de construcció B1, segon…	78,890	1,18
	mt08aaa010a	0,006	m³	Aigua.	1,500	0,01
	mt09mif010ia	0,019	t	Morter industrial per a obra de paleta, d…	38,060	0,72
	mq05per010	0,006	h	Perforadora amb corona diamantada i s…	25,000	0,15
	mo020	0,030	h	Oficial 1ª construcció.	24,500	0,74
	mo113	0,078	h	Peó ordinari construcció.	20,460	1,60
	%	4,000	%	Costos directes complementaris	4,400	0,18
		3,000	%	Costos indirectes	4,580	0,14
				Preu total per m²		**4,72**

Annex de justificació de preus

Nº	Codi	Ud	Descripció			Total
8.4	HYA010b	**m²**	**Repercussió per m² de superfície construïda d'obra, d'ajudes de qualsevol treball de ram de paleta, necessàries per a la correcta execució de l'instal·lació de salubritat formada per: sistema d'evacuació (baixants interiors i exteriors d'aigües pluvials i residuals, canalons, caixes sifòniques, col·lectors suspesos, sistemes d'elevació, derivacions individuals i qualsevol altre element component de la instal·lació), amb un grau de complexitat mig, en edifici d'altres utilitats, inclosa p/p d'elements comuns. Inclús material auxiliar per a la correcta execució dels treballs.** **Inclou: Treballs d'obertura i tapat de regates. Obertura de forats en paraments, falsos sostres, murs, sostres i lloses, per al pas d'instal·lacions. Col·locació de passamurs. Col·locació i rebut de caixes per a elements encastats. Tapat de forats i buits de pas d'instal·lacions.**			
	mt09pye010b	0,015	m³	Pasta de guix de construcció B1, segon…	78,890	1,18
	mt08aaa010a	0,006	m³	Aigua.	1,500	0,01
	mt09mif010ia	0,019	t	Morter industrial per a obra de paleta, d…	38,060	0,72
	mq05per010	0,017	h	Perforadora amb corona diamantada i s…	25,000	0,43
	mo020	0,020	h	Oficial 1ª construcció.	24,500	0,49
	mo113	0,051	h	Peó ordinari construcció.	20,460	1,04
	%	4,000	%	Costos directes complementaris	3,870	0,15
		3,000	%	Costos indirectes	4,020	0,12
				Preu total per m²		**4,14**
8.5	HYA010c	**m²**	**Repercussió per m² de superfície construïda d'obra, d'ajudes de qualsevol treball de ram de paleta, necessàries per a la correcta execució de l'instal·lació elèctrica formada per: posada a terra, xarxa d'equipotencialitat, caixa general de protecció, línia general d'alimentació, centralització de comptadors, derivacions individuals i xarxa de distribució interior, amb un grau de complexitat mig, en edifici d'altres utilitats, inclosa p/p d'elements comuns. Inclús material auxiliar per a la correcta execució dels treballs.** **Inclou: Treballs d'obertura i tapat de regates. Obertura de forats en paraments, falsos sostres, murs, sostres i lloses, per al pas d'instal·lacions. Col·locació de passamurs. Col·locació i rebut de caixes per a elements encastats. Segellat de forats i buits de pas d'instal·lacions.**			
	mt09pye010b	0,015	m³	Pasta de guix de construcció B1, segon…	78,890	1,18
	mt08aaa010a	0,006	m³	Aigua.	1,500	0,01
	mt09mif010ia	0,019	t	Morter industrial per a obra de paleta, d…	38,060	0,72
	mq05per010	0,006	h	Perforadora amb corona diamantada i s…	25,000	0,15
	mo020	0,061	h	Oficial 1ª construcció.	24,500	1,49
	mo113	0,151	h	Peó ordinari construcció.	20,460	3,09
	%	4,000	%	Costos directes complementaris	6,640	0,27
		3,000	%	Costos indirectes	6,910	0,21
				Preu total per m²		**7,12**

Annex de justificació de preus

Nº	Codi	Ud	Descripció			Total
8.6	HYA010d	**m²**	**Repercussió per m² de superfície construïda d'obra, d'ajudes de qualsevol treball de ram de paleta, necessàries per a la correcta execució de l'instal·lació de llums de paret i lluminàries per a il·luminació, amb un grau de complexitat mig, en edifici d'altres utilitats, inclosa p/p d'elements comuns. Inclús material auxiliar per a la correcta execució dels treballs.** **Inclou: Treballs d'obertura i tapat de regates. Obertura de forats en paraments, falsos sostres, murs, sostres i lloses, per al pas d'instal·lacions. Col·locació de passamurs. Col·locació i rebut de caixes per a elements encastats. Segellat de forats i buits de pas d'instal·lacions.**			
	mt09pye010b	0,015	m³	Pasta de guix de construcció B1, segon…	78,890	1,18
	mt08aaa010a	0,006	m³	Aigua.	1,500	0,01
	mt09mif010ia	0,019	t	Morter industrial per a obra de paleta, d…	38,060	0,72
	mq05per010	0,002	h	Perforadora amb corona diamantada i s…	25,000	0,05
	mo020	0,002	h	Oficial 1ª construcció.	24,500	0,05
	mo113	0,003	h	Peó ordinari construcció.	20,460	0,06
	%	4,000	%	Costos directes complementaris	2,070	0,08
		3,000	%	Costos indirectes	2,150	0,06
				Preu total per m²		**2,21**
8.7	HED010	**U**	**Rebut de fusteria d'alumini, acer o PVC, amb patilles d'ancoratge, amb morter de ciment, industrial, amb additiu hidròfug, M-5.** **Inclou: Replanteig. Obertura de buits per embotir els ancoratges. Anivellació i aplomat. Apuntalament. Tapat de buits amb morter.** **Criteri d'amidament de projecte: Nombre d'unitats previstes, segons documentació gràfica de Projecte.** **Criteri de mesura d'obra: Es mesurarà el nombre d'unitats realment executades segons especificacions de Projecte.**			
	mt08aaa010a	0,006	m³	Aigua.	1,500	0,01
	mt09mif010ia	0,019	t	Morter industrial per a obra de paleta, d…	38,060	0,72
	mo020	0,614	h	Oficial 1ª construcció.	24,500	15,04
	mo113	0,656	h	Peó ordinari construcció.	20,460	13,42
	%	2,000	%	Costos directes complementaris	29,190	0,58
		3,000	%	Costos indirectes	29,770	0,89
				Preu total per U		**30,66**

Annex de justificació de preus

Nº	Codi	Ud	Descripció			Total
			9 Instal·lacions			
			9.1 Telecomunicacions			
9.1.1	ILE011	**PA**	**Subministrament i instal·lació en el punt d'entrada i preinstal·lació de xarxa de telecomunicacions.**			
	mo001	2,511	h	Oficial 1ª instal·lador de telecomunicaci…	25,320	63,58
	mo056	0,390	h	Ajudant instal·lador de telecomunicacions.	21,720	8,47
	telecacc01	1,000	u	accesoris preinstal·lació telecomunicaci…	100,000	100,00
	%	2,000	%	Costos directes complementaris	172,050	3,44
		3,000	%	Costos indirectes	175,490	5,26
				Preu total per PA		**180,75**
			9.2 Audiiovisuals			
9.2.1	IAA031	**U**	**Màstil per a fixació de 3 antenes, de tub d'acer amb tractament anticorrosió, de 3 m d'altura, 40 mm de diàmetre i 2 mm de gruix. Inclús ancoratges i quants accessoris siguin necessaris per a la seva correcta instal·lació.** **Inclou: Replanteig. Muntatge.**			
	mt40saf010hw	1,000	U	Màstil per a fixació d'antenes de tub d'a…	24,640	24,64
	mt40saf011r	2,000	U	Grapa d'ancoratge a obra en L per a mà…	7,840	15,68
	mo001	0,859	h	Oficial 1ª instal·lador de telecomunicaci…	25,320	21,75
	mo056	0,859	h	Ajudant instal·lador de telecomunicacions.	21,720	18,66
	%	2,000	%	Costos directes complementaris	80,730	1,61
		3,000	%	Costos indirectes	82,340	2,47
				Preu total per U		**84,81**
9.2.2	IAA034	**U**	**Antena exterior FM, circular, per a captació de senyals de radiodifusió sonora analògica procedents d'emissions terrenals, de 1 dBi de guany i 500 mm de longitud. Inclús ancoratges i quants accessoris siguin necessaris per a la seva correcta instal·lació.** **Inclou: Replanteig.**			
	mt40etv010a	1,000	U	Antena exterior FM, circular, per a capta…	26,860	26,86
	mo001	0,390	h	Oficial 1ª instal·lador de telecomunicaci…	25,320	9,87
	mo056	0,390	h	Ajudant instal·lador de telecomunicacions.	21,720	8,47
	%	2,000	%	Costos directes complementaris	45,200	0,90
		3,000	%	Costos indirectes	46,100	1,38
				Preu total per U		**47,48**
9.2.3	IAA036	**U**	**Antena parabòlica Off-Set fixa formada per reflector parabòlic, d'alumini, acabat amb pintura polièster color blanc, de 63 cm de diàmetre, amplada de banda de 10,7 a 12,75 GHz, amb convertidor LNB universal amb connector femella, tipus "F", de 58 dB de guany, amb les quatre combinacions de polaritat i banda (Ha, Hb, Va, Vb), grau de protecció IP66. Inclús ancoratges i quants accessoris siguin necessaris per a la seva correcta instal·lació.** **Inclou: Replanteig. Muntatge, connexionat i comprovació del seu correcte funcionament.**			
	mt40atv020a	1,000	U	Reflector parabòlic, d'alumini, acabat a…	41,550	41,55
	mt40atv025a	1,000	U	Convertidor LNB universal amb connect…	6,820	6,82
	mo001	0,547	h	Oficial 1ª instal·lador de telecomunicaci…	25,320	13,85
	mo056	0,547	h	Ajudant instal·lador de telecomunicacions.	21,720	11,88
	%	2,000	%	Costos directes complementaris	74,100	1,48
		3,000	%	Costos indirectes	75,580	2,27
				Preu total per U		**77,85**

Annex de justificació de preus

Nº	Codi	Ud	Descripció			Total
9.2.4	IAA100	**m**	**Cable coaxial RG-6 no propagador de la flama, de 75 Ohm d'impedància característica mitjana, reacció al foc classe Dca-s2,d2,a2, amb conductor central de coure de 1,15 mm de diàmetre, dielèctric de polietilè cel·lular, pantalla de cinta d'alumini/polipropilè/alumini, malla de fils trenats de coure i coberta exterior de PVC LSFH lliure de halògens, amb baixa emissió de fums i gasos corrosius de 6,9 mm de diàmetre de color blanc. Inclús accessoris i elements de subjecció.** **Inclou: Estesa de cables.**				
	mt40cfr010bc	1,000	m	Cable coaxial RG-6 no propagador de la…	0,810	0,81
	mo001	0,012	h	Oficial 1ª instal·lador de telecomunicaci…	25,320	0,30
	mo056	0,012	h	Ajudant instal·lador de telecomunicacions.	21,720	0,26
	%	2,000	%	Costos directes complementaris	1,370	0,03
		3,000	%	Costos indirectes	1,400	0,04
				Preu total per m		**1,44**
9.2.5	IAA110	**U**	**Derivador de 5-2400 MHz, de 2 derivacions i 12 dB de pèrdua de derivació, amb connectors tipus "F".** **Inclou: Col·locació del derivador. Connexionat i comprovació del seu correcte funcionament.**			
	mt40ede008aa	1,000	U	Derivador de 5-2400 MHz, de 2 derivaci…	6,210	6,21
	mo001	0,078	h	Oficial 1ª instal·lador de telecomunicaci…	25,320	1,97
	mo056	0,078	h	Ajudant instal·lador de telecomunicacions.	21,720	1,69
	%	2,000	%	Costos directes complementaris	9,870	0,20
		3,000	%	Costos indirectes	10,070	0,30
				Preu total per U		**10,37**
9.2.6	IAA115	**U**	**Repartidor de 5-2400 MHz de 2 sortides, de 57x49x26 mm, 3,9 dB de pèrdues d'inserció a 862 MHz i 5,1 dB de pèrdues d'inserció a 2150 MHz.** **Inclou: Col·locació. Connexionat i comprovació del seu correcte funcionament.**			
	mt40irt024a	1,000	U	Repartidor de 5-2400 MHz de 2 sortides…	3,010	3,01
	mo001	0,078	h	Oficial 1ª instal·lador de telecomunicaci…	25,320	1,97
	mo056	0,078	h	Ajudant instal·lador de telecomunicacions.	21,720	1,69
	%	2,000	%	Costos directes complementaris	6,670	0,13
		3,000	%	Costos indirectes	6,800	0,20
				Preu total per U		**7,00**
9.2.7	IAA120	**U**	**Presa doble, TV-R, de 5-1000 MHz, marc i embellidor.** **Inclou: Muntatge, connexionat i comprovació del seu correcte funcionament.** **Criteri d'amidament de projecte: Nombre d'unitats previstes, segons documentació gràfica de Projecte.** **Criteri de mesura d'obra: Es mesurarà el nombre d'unitats realment executades segons especificacions de Projecte.**			
	mt40dpt050a	1,000	U	Presa doble, TV-R, de 5-1000 MHz, mar…	9,580	9,58
	mo001	0,195	h	Oficial 1ª instal·lador de telecomunicaci…	25,320	4,94
	%	2,000	%	Costos directes complementaris	14,520	0,29
		3,000	%	Costos indirectes	14,810	0,44
				Preu total per U		**15,25**

Annex de justificació de preus

Nº	Codi	Ud	Descripció			Total
9.2.8	IAA039	**U**	**Amplificador de màstil, de 3 entrades, BI/FM/BIII-UHF-FI, de 35 dB de guany màxim. Inclús connectors tipus "F", font d'alimentació, càrrega resistiva i quants accessoris siguin necessaris per a la seva correcta instal·lació.** **Inclou: Muntatge, connexionat i comprovació del seu correcte funcionament.** **Criteri d'amidament de projecte: Nombre d'unitats previstes, segons documentació gràfica de Projecte.** **Criteri de mesura d'obra: Es mesurarà el nombre d'unitats realment executades segons especificacions de Projecte.**			
	mt40eaf011b	1,000	U	Amplificador de màstil, de 3 entrades, B…	36,280	36,28
	mt40eaf040d	1,000	U	Font d'alimentació, d'una sortida, de 250…	28,370	28,37
	mt40eaf100a	1,000	U	Càrrega resistiva de 75 Ohm, per a tanca.	2,550	2,55
	mo001	0,390	h	Oficial 1ª instal·lador de telecomunicaci…	25,320	9,87
	mo056	0,390	h	Ajudant instal·lador de telecomunicacions.	21,720	8,47
	%	2,000	%	Costos directes complementaris	85,540	1,71
		3,000	%	Costos indirectes	87,250	2,62
				Preu total per U		**89,87**
				9.3 ACS		
9.3.1	ICA010	**U**	**Termos elèctric per al servei d'A.C.S., mural vertical, resistència blindada, capacitat 75 l, potència 2 kW, de 758 mm d'altura i 450 mm de diàmetre, format per bóta d'acer vitrificat, aïllament d'escuma de poliuretà, ànode de sacrifici de magnesi. Inclús suport i ancoratges de fixació a parament, vàlvula de seguretat antiretorn, claus de tall d'esfera i tirantets flexibles, tant a l'entrada d'aigua com a la sortida. Totalment muntat, connexionat i provat.** **Inclou: Replanteig de l'aparell. Fixació en parament mitjançant elements d'ancoratge. Col·locació de l'aparell i accessoris. Connexionat amb les xarxes de conducció d'aigua, elèctrica i de terra. Posada en marxa.**			
	mt38tew021ff	1,000	U	Termos elèctric per al servei d'A.C.S., m…	202,730	202,73
	mt38tew010a	2,000	U	Tirantet flexible de 20 cm i 1/2" de diàm…	2,850	5,70
	mt37sve010b	2,000	U	Vàlvula d'esfera de llautó niquelat per ro…	4,130	8,26
	mt37svs050a	1,000	U	Vàlvula de seguretat antiretorn, de llaut…	6,050	6,05
	mt38www011	1,000	U	Material auxiliar per a instal·lacions d'A.…	1,450	1,45
	mo008	0,625	h	Oficial 1ª lampista.	25,320	15,83
	mo107	0,625	h	Ajudant lampista.	21,720	13,58
	%	2,000	%	Costos directes complementaris	253,600	5,07
		3,000	%	Costos indirectes	258,670	7,76
				Preu total per U		**266,43**
				9.4 Elèctrica i Il.luminació		

Annex de justificació de preus

Nº	Codi	Ud	Descripció			Total
9.4.1	IEP021	**U**	**Presa de terra composta per pica d'acer courat de 2 m de longitud, clavada en el terreny, connectada a pont per a comprovació, dintre d'una arqueta de registre de polipropilè de 30x30 cm. Fins i tot grapa abraçadora per a la connexió de l'elèctrode amb la línia d'enllaç i additius per a disminuir la resistivitat del terreny.** **Inclou: Replanteig. Excavació amb mitjans manuals. Eliminació de les terres soltes del fons de l'excavació. Clavat de la pica. Col·locació de l'arqueta de registre. Connexió de l'elèctrode amb la línia d'enllaç. Reblert de l'extradós. Conexió a la xarxa de terra. Muntatge, connexionat i comprovació del seu correcte funcionament. Realització de proves de servei.** **Criteri d'amidament de projecte: Nombre d'unitats previstes, segons documentació gràfica de Projecte.** **Criteri de mesura d'obra: Es mesurarà el nombre d'unitats realment executades segons especificacions de Projecte.**			
	mt35tte010b	1,000	U	Elèctrode per a xarxa de connexió a terr…	18,000	18,00
	mt35ttc010b	0,250	m	Conductor de coure nu, de 35 mm².	2,810	0,70
	mt35tta040	1,000	U	Grapa abraçadora per a connexió de pica.	1,000	1,00
	mt35tta010	1,000	U	Pericó de polipropilè per a connexió a te…	74,000	74,00
	mt35tta030	1,000	U	Pont per a comprovació de connexió de …	46,000	46,00
	mt35tta060	0,333	U	Sac de 5 kg de sals minerals per a la mi…	3,500	1,17
	mt35www020	1,000	U	Material auxiliar per a instal·lacions de c…	1,150	1,15
	mo003	0,194	h	Oficial 1ª electricista.	25,320	4,91
	mo102	0,194	h	Ajudant electricista.	21,720	4,21
	mo113	0,002	h	Peó ordinari construcció.	20,460	0,04
	%	2,000	%	Costos directes complementaris	151,180	3,02
		3,000	%	Costos indirectes	154,200	4,63
				Preu total per U		**158,83**
9.4.2	IEI050	**U**	**Xarxa elèctrica de distribució interior en local d'ús comú per comunitat de propietaris de 120 m² de superfície construïda i mecanismes gamma bàsica (tecla o tapa i marc: blanc; embellidor: blanc). Inclús tub protector de PVC flexible, corrugat, per a canalització encastada, estesa de cables en el seu interior, caixes de derivació amb tapes i reglets de connexió, caixes d'encastar amb cargols de fixació, mecanismes elèctrics i quants accessoris siguin necessaris per a la seva correcta instal·lació. Totalment muntada, connexionada i provada.** **Inclou: Replanteig i traçat de conductes. Col·locació i fixació dels tubs. Estesa i connexionat de cables. Col·locació de mecanismes.** **e.**			
	mt35aia010a	107,900	m	Tub corbable de PVC, corrugat, de color…	0,260	28,05
	mt35aia010b	91,300	m	Tub corbable de PVC, corrugat, de color…	0,290	26,48
	mt35caj020a	5,000	U	Caixa de derivació per a encastar de 10…	1,790	8,95
	mt35caj020b	2,000	U	Caixa de derivació per a encastar de 10…	2,290	4,58
	mt35caj010a	14,000	U	Caixa universal, amb enllaç per els 2 co…	0,170	2,38
	mt35caj010b	10,000	U	Caixa universal, amb enllaç per els 4 co…	0,210	2,10
	mt35cun020a	390,000	m	Cable unipolar ES07Z1-K (AS), sent la s…	0,410	159,90
	mt35cun020b	240,000	m	Cable unipolar ES07Z1-K (AS), sent la s…	0,620	148,80
	mt35cun020c	90,000	m	Cable unipolar ES07Z1-K (AS), sent la s…	0,900	81,00
	mt33seg100a	4,000	U	Interruptor unipolar, gamma bàsica, am…	5,840	23,36
	mt33seg111a	2,000	U	Doble interruptor, gamma bàsica, amb t…	8,980	17,96
	mt33seg101a	4,000	U	Interruptor bipolar, gamma bàsica, amb …	10,590	42,36
	mt33seg102a	3,000	U	Commutador, sèrie bàsica, amb tecla si…	6,220	18,66
	mt33seg112a	2,000	U	Doble commutador, gamma bàsica, am…	11,160	22,32
	mt33seg104a	1,000	U	Polsador, gamma bàsica, amb tecla am…	6,580	6,58
	mt33seg105a	1,000	U	Brunzidor 230 V, gamma bàsica, amb ta…	20,710	20,71
	mt33seg107a	7,000	U	Base d'endoll de 16 A 2P+T, gamma bà…	6,220	43,54
	mt35www010	2,000	U	Material auxiliar per a instal·lacions elèc…	1,480	2,96
	mo003	8,203	h	Oficial 1ª electricista.	25,320	207,70
	mo102	8,203	h	Ajudant electricista.	21,720	178,17
	%	2,000	%	Costos directes complementaris	1.046,560	20,93
		3,000	%	Costos indirectes	1.067,490	32,02

Annex de justificació de preus

Nº	Codi	Ud	Descripció			Total
			Preu total per U			**1.099,51**
9.4.3	IEC020	**U**	**Subministrament i instal·lació en l'interior de fornícula mural de caixa general de protecció, equipada amb borns de connexió, bases unipolars previstes per a col·locar fusibles de intensitat màxima 40 A, esquema 1, per a protecció de la línia general d'alimentació, formada per una envoltant aïllant, precintable i autoventilada, segons UNE-EN 60439-1, grau d'inflamabilitat segons s'indica en UNE-EN 60439-3, amb graus de protecció IP43 segons UNE 20324 i IK08 segons UNE-EN 50102, que es tancarà amb porta de protecció metàl·lica amb grau de protecció IK10 segons UNE-EN 50102, protegida de la corrosió i amb pany o cadenat. Normalitzada per l'empresa subministradora i preparada per connexió de servei subterrània. Inclús fusibles i elements de fixació i connexió amb la conducció soterrada de connexió de terra. Totalment muntada, connexionada i provada.** **Inclou: Replanteig de la situació dels conductes i ancoratges de la caixa. Fixació del marc. Col·locació de la porta. Col·locació de tubs i peces especials. Connexionat.** **Criteri d'amidament de projecte: Nombre d'unitats previstes, segons documentació gràfica de Projecte.** **Criteri de mesura d'obra: Es mesurarà el nombre d'unitats realment executades segons especificacions de Projecte.**			
	mt35cgp020aa	1,000	U	Caixa general de protecció, equipada a…	28,360	28,36
	mt35amc82…	3,000	U	Fusible de ganivetes, tipus gG, intensita…	5,850	17,55
	mt35cgp040h	3,000	m	Tub de PVC llis, sèrie B, de 160 mm de …	5,440	16,32
	mt35cgp040f	3,000	m	Tub de PVC llis, sèrie B, de 110 mm de …	3,730	11,19
	mt26cgp010	1,000	U	Marc i porta metàl·lica amb pany o cade…	110,000	110,00
	mt35www010	1,000	U	Material auxiliar per a instal·lacions elèc…	1,480	1,48
	mo020	0,235	h	Oficial 1ª construcció.	24,500	5,76
	mo113	0,235	h	Peó ordinari construcció.	20,460	4,81
	mo003	0,390	h	Oficial 1ª electricista.	25,320	9,87
	mo102	0,390	h	Ajudant electricista.	21,720	8,47
	%	2,000	%	Costos directes complementaris	213,810	4,28
		3,000	%	Costos indirectes	218,090	6,54
				Preu total per U		**224,63**
9.4.4	III110	**U**	**Lluminària circular de sostre Downlight, de 240 mm de diàmetre i 150 mm d'altura, per a 2 làmpades fluorescents compactes dobles TC-D de 26 W; cos interior de xapa d'acer, acabat termoesmaltat, de color blanc; reflector d'alumini amb acabat especular; aïllament classe F; instal·lació en superfície. Inclús làmpades.** **Inclou: Replanteig. Muntatge, connexionat i comprovació del seu correcte funcionament.**			
	mt34lyd010d	1,000	U	Lluminària circular de sostre Downlight, …	25,890	25,89
	mt34tuf020o	2,000	U	Làmpada fluorescent compacta TC-D d…	4,470	8,94
	mo003	0,117	h	Oficial 1ª electricista.	25,320	2,96
	mo102	0,117	h	Ajudant electricista.	21,720	2,54
	%	2,000	%	Costos directes complementaris	40,330	0,81
		3,000	%	Costos indirectes	41,140	1,23
				Preu total per U		**42,37**

Annex de justificació de preus

Nº	Codi	Ud	Descripció			Total
9.4.5	UIB010	**U**	**Projector de led d'alumini extrudit, acabat lacat de color negre, regulable, de 100 W, factor de potència major de 0,95, de 365x365x85 mm, amb 32 LED SMD 5050, temperatura de color 3000 K, índex de reproducció cromàtica major de 80, índex d'enlluernament unificat menor de 12, flux lluminós 11519 lúmens, amb graus de protecció IP66 i IK10.** **Inclou: Replanteig. Muntatge, connexionat i comprovació del seu correcte funcionament.**			
	mt34ena540…	1,000	U	Bloc òptic de led d'alumini extrudit, acab…	287,960	287,96
	mq07cce010a	0,464	h	Camió amb cistell elevador de braç artic…	18,980	8,81
	mo003	0,315	h	Oficial 1ª electricista.	25,320	7,98
	mo102	0,315	h	Ajudant electricista.	21,720	6,84
	%	2,000	%	Costos directes complementaris	311,590	6,23
		3,000	%	Costos indirectes	317,820	9,53
				Preu total per U		**327,35**
9.4.6	IUP050	**m**	**Canalització subterrània de protecció del cablejat d'enllumenat públic, formada per tub protector de polietilè de doble paret, de 63 mm de diàmetre, resistència a compressió major de 250 N, subministrat en rotllo. Inclús fil guia. Totalment muntada, connexionada i provada.** **Inclou: Replanteig. Col·locació del tub.** **Criteri d'amidament de projecte: Longitud mesurada segons documentació gràfica de Projecte.** **Criteri de mesura d'obra: Es mesurarà la longitud realment executada segons especificacions de Projecte.**			
	mt35aia080ac	1,000	m	Tub corbable, subministrat en rotllo, de …	1,310	1,31
	mt35www010	0,100	U	Material auxiliar per a instal·lacions elèc…	1,480	0,15
	mo003	0,020	h	Oficial 1ª electricista.	25,320	0,51
	mo102	0,016	h	Ajudant electricista.	21,720	0,35
	%	2,000	%	Costos directes complementaris	2,320	0,05
		3,000	%	Costos indirectes	2,370	0,07
				Preu total per m		**2,44**
9.4.7	IUP040	**m**	**Conductor aïllat de terra d'enllumenat públic format per cable unipolar ES07Z1-K (AS), reacció al foc classe Cca-s1b,d1,a1, amb conductor multifilar de coure classe 5 (-K) de 16 mm² de secció, amb aïllament de compost termoplàstic a força de poliolefina lliure de halògens amb baixa emissió de fums i gasos corrosius (Z1). Fins i tot unions realitzades amb grapes i borns d'unió. Totalment muntat, connexionat i provat.** **Inclou: Replanteig. Estesa del conductor aïllat de terra. Connexionat del conductor aïllat de terra.** **Criteri d'amidament de projecte: Longitud mesurada segons documentació gràfica de Projecte.** **Criteri de mesura d'obra: Es mesurarà la longitud realment executada segons especificacions de Projecte.**			
	mt35cun020f	1,000	m	Cable unipolar ES07Z1-K (AS), sent la s…	4,090	4,09
	mt35www020	0,100	U	Material auxiliar per a instal·lacions de c…	1,150	0,12
	mo003	0,012	h	Oficial 1ª electricista.	25,320	0,30
	mo102	0,012	h	Ajudant electricista.	21,720	0,26
	%	2,000	%	Costos directes complementaris	4,770	0,10
		3,000	%	Costos indirectes	4,870	0,15
				Preu total per m		**5,02**

Annex de justificació de preus

Nº	Codi	Ud	Descripció			Total
9.4.8	IEH015	**m**	**Cable elèctric multiconductor, Afumex Class Expo (AS) "PRYSMIAN", per a serveis mòbils, tipus H07ZZ-F (AS), tensió nominal 450/750 V, d'alta seguretat en cas d'incendi (AS), reacció al foc classe Cca-s1b,d1,a1, amb conductors de coure recuit, flexible (classe 5), de 3G1,5 mm² de secció, aïllament d'elastòmer reticulat, coberta de poliolefina reticulada, de tipus Afumex, de color gris amb banda verda, d'alta seguretat, per a serveis mòbils. Totalment muntat, connexionat i provat.** **Inclou: Estesa del cable. Connexionat.** **Criteri d'amidament de projecte: Longitud mesurada segons documentació gràfica de Projecte.** **Criteri de mesura d'obra: Es mesurarà la longitud realment executada segons especificacions de Projecte.**			
	mt35pry016e	1,000	m	Cable elèctric multiconductor, Afumex C…	2,000	2,00
	mo003	0,016	h	Oficial 1ª electricista.	25,320	0,41
	mo102	0,016	h	Ajudant electricista.	21,720	0,35
	%	2,000	%	Costos directes complementaris	2,760	0,06
		3,000	%	Costos indirectes	2,820	0,08
				Preu total per m		**2,90**
				9.5 Aigua potable		
9.5.1	IFA010	**U**	**Connexió a escomesa existent d'aigua potable**			
	mt10hmf010…	0,231	m³	Formigó HM-20/P/20/I, fabricat en central.	60,630	14,01
	mt01ara010	0,224	m³	Sorra de 0 a 5 mm de diàmetre.	12,020	2,69
	mt37www105q	1,000	U	Collarí de presa en càrrega de foneria d…	92,540	92,54
	mt37tpa011c	2,000	m	Connexió de servei de polietilè PE 100, …	1,180	2,36
	mt11arp100a	1,000	U	Pericó de polipropilè, 30x30x30 cm.	34,190	34,19
	mt11arp050c	1,000	U	Tapa de PVC, per a pericons de fontane…	20,920	20,92
	mt37sve030d	1,000	U	Vàlvula d'esfera de llautó niquelat per ro…	9,400	9,40
	mq05pdm010a	0,487	h	Compressor portàtil elèctric 2 m³/min de…	3,810	1,86
	mq05mai030	0,487	h	Martell pneumàtic.	4,080	1,99
	mq02rop020	0,456	h	Picó vibrant de guiat manual, de 80 kg, …	3,500	1,60
	mo020	0,723	h	Oficial 1ª construcció.	24,500	17,71
	mo113	0,617	h	Peó ordinari construcció.	20,460	12,62
	mo008	0,521	h	Oficial 1ª lampista.	25,320	13,19
	mo107	0,521	h	Ajudant lampista.	21,720	11,32
	%	4,000	%	Costos directes complementaris	236,400	9,46
		3,000	%	Costos indirectes	245,860	7,38
				Preu total per U		**253,24**

Annex de justificació de preus

Nº	Codi	Ud	Descripció			Total
9.5.2	IFI010	**U**	**Instal·lació interior de fontaneria per cambra de bany amb dotació per: vàter, lavabo senzill, realitzada amb tub de polietilè reticulat (PE-X), per la xarxa d'aigua freda i calenta que connecta la derivació particular o una de les seves ramificacions amb cadascun dels aparells sanitaris, amb els diàmetres necessaris per cada punt de servei. Inclús claus de pas de cambra humida per al tall del subministrament d'aigua, de polietilè reticulat (PE-X), material auxiliar per a muntatge i subjecció a l'obra, derivació particular, accessoris de derivacions. Totalment muntada, connexionada i provada.** **Inclou: Replanteig del recorregut de les canonades i de la situació de les claus. Col·locació i fixació de canonades i claus. Realització de proves de servei.** **Criteri d'amidament de projecte: Nombre d'unitats previstes, segons documentació gràfica de Projecte.** **Criteri de mesura d'obra: Es mesurarà el nombre d'unitats realment executades segons especificacions de Projecte.**			
	mt37tpu400a	8,100	U	Material auxiliar per a muntatge i subjec…	0,080	0,65
	mt37tpu010ag	8,100	m	Tub de polietilè reticulat (PE-Xa), sèrie …	2,080	16,85
	mt37tpu400b	17,000	U	Material auxiliar per a muntatge i subjec…	0,100	1,70
	mt37tpu010bg	17,000	m	Tub de polietilè reticulat (PE-Xa), sèrie …	2,660	45,22
	mt37avu022b	2,000	U	Vàlvula d'esfera, de llautó, de 20 mm de…	23,400	46,80
	mo008	3,823	h	Oficial 1ª lampista.	25,320	96,80
	mo107	3,823	h	Ajudant lampista.	21,720	83,04
	%	2,000	%	Costos directes complementaris	291,060	5,82
		3,000	%	Costos indirectes	296,880	8,91
				Preu total per U		**305,79**
9.5.3	IFI010b	**U**	**Instal·lació interior de fontaneria per cuina amb dotació per: aigüera, presa i aixeta de pas per rentavaixelles, realitzada amb tub de polietilè reticulat (PE-X), per la xarxa d'aigua freda i calenta que connecta la derivació particular o una de les seves ramificacions amb cadascun dels aparells sanitaris, amb els diàmetres necessaris per cada punt de servei. Inclús claus de pas de cambra humida per al tall del subministrament d'aigua, de polietilè reticulat (PE-X), material auxiliar per a muntatge i subjecció a l'obra, derivació particular, accessoris de derivacions. Totalment muntada, connexionada i provada.** **Inclou: Replanteig del recorregut de les canonades i de la situació de les claus. Col·locació i fixació de canonades i claus. Realització de proves de servei.** **Criteri d'amidament de projecte: Nombre d'unitats previstes, segons documentació gràfica de Projecte.** **Criteri de mesura d'obra: Es mesurarà el nombre d'unitats realment executades segons especificacions de Projecte.**			
	mt37tpu400a	8,100	U	Material auxiliar per a muntatge i subjec…	0,080	0,65
	mt37tpu010ag	8,100	m	Tub de polietilè reticulat (PE-Xa), sèrie …	2,080	16,85
	mt37tpu400b	11,000	U	Material auxiliar per a muntatge i subjec…	0,100	1,10
	mt37tpu010bg	11,000	m	Tub de polietilè reticulat (PE-Xa), sèrie …	2,660	29,26
	mt37avu022b	2,000	U	Vàlvula d'esfera, de llautó, de 20 mm de…	23,400	46,80
	mt31gcg070a	1,000	U	Aixeta de pas per rentadora o rentavaix…	16,010	16,01
	mo008	2,909	h	Oficial 1ª lampista.	25,320	73,66
	mo107	2,909	h	Ajudant lampista.	21,720	63,18
	%	2,000	%	Costos directes complementaris	247,510	4,95
		3,000	%	Costos indirectes	252,460	7,57
				Preu total per U		**260,03**

9.6 Contra incendis

Annex de justificació de preus

Nº	Codi	Ud	Descripció			Total
9.6.1	IOA020	**U**	**Subministrament i instal·lació en superfície en zones comuns de lluminària d'emergència, amb tub lineal fluorescent, 6 W - G5, flux lluminós 155 lúmens, carcassa de 245x110x58 mm, classe II, IP42, amb bateries de Ni-Cd d'alta temperatura, autonomia de 1 h, alimentació a 230 V, temps de càrrega 24 h. Inclús accessoris i elements de fixació.** **Inclou: Replanteig. Fixació i anivellació. Muntatge, connexionat i comprovació del seu correcte funcionament.**			
	mt34aem010d	1,000 U	Lluminària d'emergència, amb tub lineal …	28,350	28,35
	mo003	0,157 h	Oficial 1ª electricista.	25,320	3,98
	mo102	0,157 h	Ajudant electricista.	21,720	3,41
	%	2,000 %	Costos directes complementaris	35,740	0,71
		3,000 %	Costos indirectes	36,450	1,09
			Preu total per U		**37,54**
9.6.2	IOS010	**U**	**Placa de senyalització de equips contra incendis, de PVC fotoluminiscent, amb categoria de fotoluminiscència A segons UNE 23035-4, de 210x210 mm. Inclús elements de fixació.** **Inclou: Replanteig. Fixació al parament.** **Criteri d'amidament de projecte: Nombre d'unitats previstes, segons documentació gràfica de Projecte.** **Criteri de mesura d'obra: Es mesurarà el nombre d'unitats realment executades segons especificacions de Projecte.**			
	mt41sny010ga	1,000 U	Placa de senyalització de equips contra …	5,790	5,79
	mo113	0,235 h	Peó ordinari construcció.	20,460	4,81
	%	2,000 %	Costos directes complementaris	10,600	0,21
		3,000 %	Costos indirectes	10,810	0,32
			Preu total per U		**11,13**
9.6.3	IOS020	**U**	**Placa de senyalització de mitjans d'evacuació, de PVC fotoluminiscent, amb categoria de fotoluminiscència A segons UNE 23035-4, de 224x224 mm. Inclús elements de fixació.** **Inclou: Replanteig. Fixació al parament.** **Criteri d'amidament de projecte: Nombre d'unitats previstes, segons documentació gràfica de Projecte.** **Criteri de mesura d'obra: Es mesurarà el nombre d'unitats realment executades segons especificacions de Projecte.**			
	mt41sny020da	1,000 U	Placa de senyalització de mitjans d'evac…	8,920	8,92
	mo113	0,235 h	Peó ordinari construcció.	20,460	4,81
	%	2,000 %	Costos directes complementaris	13,730	0,27
		3,000 %	Costos indirectes	14,000	0,42
			Preu total per U		**14,42**
9.6.4	IOX010	**U**	**Extintor portàtil de pols químic ABC polivalent antibrasa, amb pressió incorporada, d'eficàcia 21A-144B-C, amb 6 kg d'agent extintor, amb manòmetre i mànega amb filtre difusor. Inclús suport i accessoris de muntatge.** **Inclou: Replanteig. Col·locació i fixació del suport. Col·locació de l'extintor.** **Criteri d'amidament de projecte: Nombre d'unitats previstes, segons documentació gràfica de Projecte.** **Criteri de mesura d'obra: Es mesurarà el nombre d'unitats realment col·locades segons especificacions de Projecte.**			
	mt41ixi010a	1,000 U	Extintor portàtil de pols químic ABC poli…	41,830	41,83
	mo113	0,078 h	Peó ordinari construcció.	20,460	1,60
	%	2,000 %	Costos directes complementaris	43,430	0,87
		3,000 %	Costos indirectes	44,300	1,33
			Preu total per U		**45,63**

Annex de justificació de preus

Nº	Codi	Ud	Descripció			Total
			9.7 Evaquació aigües			
9.7.1	ISB010	**m**	**Baixant interior de la xarxa d'evacuació d'aigües pluvials, formada per tub de PVC, sèrie B, de 110 mm de diàmetre i 3,2 mm de gruix; unió enganxada amb adhesiu. Inclús líquid netejador, adhesiu per a tubs i accessoris de PVC, material auxiliar para muntatge i subjecció a l'obra, accessoris i peces especials.** **Inclou: Replanteig del recorregut del baixant i de la situació dels elements de subjecció. Presentació en sec dels tubs. Fixació del material auxiliar per a muntatge i subjecció a l'obra. Muntatge, connexionat i comprovació del seu correcte funcionament. Realització de proves de servei.**			
	mt36tit400g	1,000	U	Material auxiliar per a muntatge i subjec…	0,300	0,30
	mt36tit010ge	1,000	m	Tub de PVC, sèrie B, de 110 mm de dià…	2,400	2,40
	mt11var009	0,016	l	Líquid netejador per enganxat mitjançan…	15,740	0,25
	mt11var010	0,008	l	Adhesiu per tubs i accessoris de PVC.	21,810	0,17
	mo008	0,083	h	Oficial 1ª lampista.	25,320	2,10
	mo107	0,041	h	Ajudant lampista.	21,720	0,89
	%	2,000	%	Costos directes complementaris	6,110	0,12
		3,000	%	Costos indirectes	6,230	0,19
				Preu total per m		**6,42**
9.7.2	ISB020	**m**	**Baixant circular de PVC amb òxid de titani, de Ø 80 mm, color gris clar, per a recollida d'aigües, formada per peces preformades, amb sistema d'unió per endoll i enganxat mitjançant adhesiu, col·locades amb brides metàl·liques, instal·lada a l'exterior de l'edifici. Inclús líquid netejador, adhesiu per a tubs i accessoris de PVC, connexions, colzes i peces especials.** **Inclou: Replanteig del recorregut del baixant i de la situació dels elements de subjecció. Presentació en sec dels tubs. Fixació del material auxiliar per a muntatge i subjecció a l'obra. Muntatge, connexionat i comprovació del seu correcte funcionament. Realització de proves de servei.** **Criteri d'amidament de projecte: Longitud mesurada segons documentació gràfica de Projecte.** **Criteri de mesura d'obra: Es mesurarà la longitud realment executada segons especificacions de Projecte.**			
	mt36cap030a	1,100	m	Baixant circular de PVC amb òxid de tita…	6,880	7,57
	mt36cap031a	0,500	U	Brida per baixant circular de PVC de Ø …	1,450	0,73
	mt11var009	0,030	l	Líquid netejador per enganxat mitjançan…	15,740	0,47
	mt11var010	0,015	l	Adhesiu per tubs i accessoris de PVC.	21,810	0,33
	mo008	0,080	h	Oficial 1ª lampista.	25,320	2,03
	mo107	0,079	h	Ajudant lampista.	21,720	1,72
	%	2,000	%	Costos directes complementaris	12,850	0,26
		3,000	%	Costos indirectes	13,110	0,39
				Preu total per m		**13,50**

Annex de justificació de preus

Nº	Codi	Ud	Descripció			Total
9.7.3	ISC010	**m**	**Canaló circular de PVC amb òxid de titani, de desenvolupament 250 mm, color gris clar, unió enganxada amb adhesiu, per a recollida d'aigües, format per peces preformades, fixades amb gafes especials de subjecció al ràfec, amb una pendent mínima del 0,5%. Inclús suports, cantonades, tapes, acabaments finals, peces de connexió a baixants i peces especials.** **Inclou: Replanteig del recorregut del canaló i de la situació dels elements de subjecció. Fixació del material auxiliar per a muntatge i subjecció a l'obra. Muntatge, connexionat i comprovació del seu correcte funcionament.** **Criteri d'amidament de projecte: Longitud mesurada segons documentació gràfica de Projecte.** **Criteri de mesura d'obra: Es mesurarà la longitud realment executada segons especificacions de Projecte.**			
	mt36cap010…	1,100	m	Canaló circular de PVC amb òxid de tita…	4,950	5,45
	mo008	0,159	h	Oficial 1ª lampista.	25,320	4,03
	mo107	0,159	h	Ajudant lampista.	21,720	3,45
	%	2,000	%	Costos directes complementaris	12,930	0,26
		3,000	%	Costos indirectes	13,190	0,40
				Preu total per m		**13,59**
9.7.4	ISD005	**m**	**Xarxa de petita evacuació, encastada, formada per tub de PVC, sèrie B, de 32 mm de diàmetre i 3 mm de gruix, que connecta l'aparell amb la baixant, el col·lector o el caixa sifònica; unió enganxada amb adhesiu. Inclús líquid netejador, adhesiu per a tubs i accessoris de PVC, material auxiliar para muntatge i subjecció a l'obra, accessoris i peces especials.** **Inclou: Replanteig del recorregut de la canonada i de la situació dels elements de subjecció. Presentació de tubs. Fixació del material auxiliar per a muntatge i subjecció a l'obra. Muntatge, connexionat i comprovació del seu correcte funcionament. Realització de proves de servei.** **Criteri d'amidament de projecte: Longitud mesurada segons documentació gràfica de Projecte.** **Criteri de mesura d'obra: Es mesurarà la longitud realment executada segons especificacions de Projecte.**			
	mt36tit400a	1,000	U	Material auxiliar per a muntatge i subjec…	0,080	0,08
	mt36tit010ac	1,050	m	Tub de PVC, sèrie B, de 32 mm de dià…	0,600	0,63
	mt11var009	0,020	l	Líquid netejador per enganxat mitjançan…	15,740	0,31
	mt11var010	0,010	l	Adhesiu per tubs i accessoris de PVC.	21,810	0,22
	mo008	0,051	h	Oficial 1ª lampista.	25,320	1,29
	mo107	0,025	h	Ajudant lampista.	21,720	0,54
	%	2,000	%	Costos directes complementaris	3,070	0,06
		3,000	%	Costos indirectes	3,130	0,09
				Preu total per m		**3,22**

Annex de justificació de preus

Nº	Codi	Ud	Descripció			Total
9.7.5	ISD006	**U**	**Presa de desguàs per a electrodomèstic, amb enllaç mixt mascle de PVC, de 40 mm de diàmetre, col·locada mitjançant unió enganxada amb adhesiu. Inclús líquid netejador i adhesiu per a tubs i accessoris de PVC.** **Inclou: Muntatge, connexionat i comprovació del seu correcte funcionament.** **Criteri d'amidament de projecte: Nombre d'unitats previstes, segons documentació gràfica de Projecte.** **Criteri de mesura d'obra: Es mesurarà el nombre d'unitats realment executades segons especificacions de Projecte.**			
	mt30del010a	1,000	U	Presa de desguàs per a electrodomèstic…	2,020	2,02
	mt11var009	0,004	l	Líquid netejador per enganxat mitjançan…	15,740	0,06
	mt11var010	0,002	l	Adhesiu per tubs i accessoris de PVC.	21,810	0,04
	mo008	0,157	h	Oficial 1ª lampista.	25,320	3,98
	mo107	0,157	h	Ajudant lampista.	21,720	3,41
	%	2,000	%	Costos directes complementaris	9,510	0,19
		3,000	%	Costos indirectes	9,700	0,29
				Preu total per U		**9,99**
				9.8 Ventilació		
9.8.1	IVM014	**U**	**Extractor per a bany format per ventilador helicoïdal extraplà, velocitat 2350 r.p.m., potència màxima de 9 W, cabal de descàrrega lliure 80 m³/h, nivell de pressió sonora de 33 dBA, de dimensions 121x94x121 mm, diàmetre de sortida 94 mm, color blanc, motor per a alimentació monofàsica a 230 V i 50 Hz de freqüència. Inclús accessoris i elements de fixació.** **Inclou: Replanteig. Col·locació i fixació. Connexionat i comprovació del seu correcte funcionament.** **Criteri d'amidament de projecte: Nombre d'unitats previstes, segons documentació gràfica de Projecte.** **Criteri de mesura d'obra: Es mesurarà el nombre d'unitats realment executades segons especificacions de Projecte.**			
	mt42ebs070a	1,000	U	Ventilador helicoïdal extraplà, velocitat 2…	34,800	34,80
	mo003	0,157	h	Oficial 1ª electricista.	25,320	3,98
	mo102	0,157	h	Ajudant electricista.	21,720	3,41
	%	2,000	%	Costos directes complementaris	42,190	0,84
		3,000	%	Costos indirectes	43,030	1,29
				Preu total per U		**44,32**

Annex de justificació de preus

Nº	Codi	Ud	Descripció			Total
9.8.2	IVV020	**m**	**Conducte circular de ventilació format per tub de xapa d'acer galvanitzat de paret simple llisa, autoconnectable mascle-femella, de 400 mm de diàmetre i 0,6 mm de gruix de xapa, col·locat en posició vertical. Inclús material auxiliar para muntatge i subjecció a l'obra, accessoris i peces especials.** **Inclou: Replanteig del recorregut del conducte i de la situació dels elements de subjecció. Presentació de tubs, accessoris i peces especials. Fixació del material auxiliar per a muntatge i subjecció a l'obra. Muntatge, connexionat i comprovació del seu correcte funcionament. Realització de proves de servei.** **Criteri d'amidament de projecte: Longitud projectada, segons documentació gràfica de Projecte, mesurada entre els eixos dels elements o dels punts a connectar, sense descomptar les peces especials.** **Criteri de mesura d'obra: Es mesurarà la longitud realment executada segons especificacions de Projecte.** **Criteri de valoració econòmica: El preu no inclou les comportes de regulació, les comportes tallafoc, les reixetes ni els difusors.**			
	mt42cvg410m	1,000	U	Material auxiliar per a muntatge i subjec…	0,930	0,93
	mt42cvg010Kd	1,000	m	Tub de xapa d'acer galvanitzat de paret …	21,370	21,37
	mo013	0,551	h	Oficial 1ª muntador de conductes de xa…	25,320	13,95
	mo084	0,277	h	Ajudant muntador de conductes de xap…	21,750	6,02
	%	2,000	%	Costos directes complementaris	42,270	0,85
		3,000	%	Costos indirectes	43,120	1,29
				Preu total per m		**44,41**

Annex de justificació de preus

Nº	Codi	Ud	Descripció			Total
			10 Cobertes			
10.1	QTY010	**m²**	**Reparació de cobertura de teules en coberta inclinada, retirant les teules deteriorades i reperant amb teules ceràmiques corbes, color vermell, 40x19x16 cm, fixades amb escuma de poliuretà; i càrrega de runa sobre camió o contenidor.** **Inclou: Retirada de les teules malmeses. Neteja i preparació de la superfície. Fixació de les teules amb escuma. Retirada i apilament del material desmuntat. Càrrega d'enderrocs sobre camió o contenidor.**			
	mt13tac010a	10,000	U	Teula ceràmica corba, color vermell, 40…	0,250	2,50
	mt13blw110a	0,125	U	Aerosol de 750 cm³ d'escuma de poliure…	7,200	0,90
	mt13blw104	5,000	U	Ganxo per subjecció de teules a llistó.	0,050	0,25
	mo020	0,319	h	Oficial 1ª construcció.	24,500	7,82
	mo113	0,160	h	Peó ordinari construcció.	20,460	3,27
	%	2,000	%	Costos directes complementaris	14,740	0,29
		3,000	%	Costos indirectes	15,030	0,45
				Preu total per m²		**15,48**
10.2	QAD020	**m²**	**Coberta plana no transitable, no ventilada, amb grava, tipus invertida, pendent del 1% al 5%. FORMACIÓ DE PENDENTS: mitjançant vorada de tremujals, aiguafons i juntes amb mestres de maó ceràmic buit doble i capa d'argila expandida, abocada en sec i consolidada en la seva superfície amb beurada de ciment, proporcionant una resistència a compressió de 1 MPa i con una conductivitat tèrmica de 0,087 W/(mK), amb espessor medi de 10 cm; amb capa de regularització de morter de ciment, industrial, M-5 de 4 cm d'espessor, acabat remolinat; IMPERMEABILITZACIÓ: tipus monocapa, adherida, formada per làmina de betum modificat amb elastòmer SBS, LBM(SBS)-40-FP prèvia emprimació amb emulsió asfàltica aniònica amb càrregues tipus EB; CAPA SEPARADORA SOTA AÏLLAMENT: geotèxtil no teixit compost per fibres de polièster unides per tiretes, (150 g/m²); AÏLLAMENT TÈRMIC: panell rígid de poliestirè extrudit, de superfície llisa i mecanitzat lateral de mitja mossa, de 40 mm d'espessor, resistència a compressió >= 300 kPa; CAPA SEPARADORA SOTA PROTECCIÓ: geotèxtil no teixit compost per fibres de polièster unides per tiretes, (200 g/m²); CAPA DE PROTECCIÓ: Capa de cantells rodats rentats, amb un espessor medi de 10 cm.** **Inclou: Replanteig dels punts singulars. Replanteig dels pendents i traçat de tremujals, aiguafons i juntes. Formació de pendents mitjançant vorada de tremujals, aiguafons i juntes amb mestres de maó. Replè de juntes amb poliestirè expandit. Abocament en sec de l'argila expandida fins a arribar al nivell de coronació de les mestres, i consolidació amb beurada de ciment. Abocat, estesa i reglejat de la capa de morter de regularització. Neteja i preparació de la superfície. Aplicació de l'emulsió asfàltica. Col·locació de la impermeabilització. Col·locació de la capa separadora sota aïllament. Revisió de la superfície base en la que es realitza la fixació de l'aïllament d'acord amb les exigències de la tècnica a emprar. Tall, ajust i col·locació de l'aïllament. Col·locació de la capa separadora sota protecció. Abocament i estesa de la capa de protecció de grava.**			
	mt04lcc010c	3,000	U	Maó ceràmic buit (totxana), per revestir, …	0,160	0,48
	mt01arl030aa	0,100	m³	Argila expandida, subministrada en sac…	135,870	13,59
	mt09lec020b	0,010	m³	Beurada de ciment 1/3 CEM II/B-P 32,5 N.	105,100	1,05
	mt16pea020b	0,010	m²	Panell rígid de poliestirè expandit, sego…	1,340	0,01
	mt08aaa010a	0,014	m³	Aigua.	1,500	0,02
	mt09mif010ca	0,075	t	Morter industrial per a obra de paleta, d…	33,860	2,54
	mt14lba010g	1,100	m²	Làmina de betum modificat amb elastò…	4,550	5,01
	mt14iea020c	0,300	kg	Emulsió asfàltica aniònica amb càrregu…	1,460	0,44
	mt14gsa020bc	1,050	m²	Geotèxtil no teixit compost per fibres de …	0,520	0,55
	mt16pxa010ab	1,050	m²	Panell rígid de poliestirè extrudit, segon…	2,800	2,94
	mt14gsa020ce	1,050	m²	Geotèxtil no teixit compost per fibres de …	0,700	0,74
	mt01arc010	0,180	t	Cantells rodats rentats, de granulometri…	21,230	3,82
	mo020	0,120	h	Oficial 1ª construcció.	24,500	2,94
	mo113	0,321	h	Peó ordinari construcció.	20,460	6,57

Annex de justificació de preus

Nº	Codi	Ud	Descripció				Total
	mo029		0,102	h	Oficial 1ª aplicador de làmines imperme…	24,500	2,50
	mo067		0,102	h	Ajudant aplicador de làmines impermea…	21,750	2,22
	mo054		0,036	h	Oficial 1ª muntador d'aïllaments.	25,320	0,91
	mo101		0,036	h	Ajudant muntador d'aïllaments.	21,750	0,78
	%		2,000	%	Costos directes complementaris	47,110	0,94
			3,000	%	Costos indirectes	48,050	1,44
					Preu total per m²		**49,49**

10.3 QAF020 **m**

Trobada de coberta plana no transitable, no ventilada, amb grava, tipus convencional amb parament vertical; mitjançant la realització d'una reculada perimetral de més de 5 cm respecte al parament vertical i de més de 20 cm d'altura sobre la protecció de la coberta, reblert amb morter de ciment, industrial, M-2,5 col·locat sobre la impermeabilització soldada a la vegada al suport i formada per: banda de reforç de 50 cm d'amplada, realitzada a partir de làmina de betum modificat amb elastòmer SBS, LBM(SBS)-40-FP, amb armadura de feltre de polièster no teixit de 160 g/m², de superfície no protegida, totalment adherida al suport amb bufador, prèvia emprimació amb emulsió asfàltica aniònica amb càrregues tipus EB. Acabat amb banda de terminació de 50 cm de desenvolupament amb làmina de betum modificat amb elastòmer SBS, LBM(SBS)-40-FP, amb armadura de feltre de polièster no teixit de 160 g/m², de superfície no protegida.
Inclou: Execució de la reculada perimètrica. Neteja i preparació de la superfície. Aplicació de l'emulsió asfàltica. Col·locació de la banda de reforç. Col·locació de la banda de finalització.

mt14iea020c	0,150	kg	Emulsió asfàltica aniònica amb càrregu…	1,460	0,22
mt14lba010g	1,025	m²	Làmina de betum modificat amb elastò…	4,550	4,66
mt08aaa010a	0,006	m³	Aigua.	1,500	0,01
mt09mif010ba	0,022	t	Morter industrial per a obra de paleta, d…	32,930	0,72
mo029	0,131	h	Oficial 1ª aplicador de làmines imperme…	24,500	3,21
mo067	0,131	h	Ajudant aplicador de làmines impermea…	21,750	2,85
mo113	0,043	h	Peó ordinari construcció.	20,460	0,88
%	2,000	%	Costos directes complementaris	12,550	0,25
	3,000	%	Costos indirectes	12,800	0,38
			Preu total per m		**13,18**

10.4 QRE010 **U**

Encontre de vessant de coberta amb xemeneia o conductes de ventilació de dimensions 60x60 cm mitjançant col·locació de banda per ajustar composta per aliatge d'alumini i zinc i làmina flexible de plom natural de 1 mm d'espessor, que cobreix des de 30 a 100 cm formant valona i fixada amb perfil d'acer inoxidable. Inclús cavalcaments, tall, preparació, cargols de fixació i closa amb cordó de silicona del perfil.
Inclou: Formació del punt de trobada.

mt13aen010a	9,600	m	Banda per ajustar composta per aliatge …	15,630	150,05
mt13aen030	2,400	m	Perfil inoxidable per fixació de banda, in…	1,070	2,57
mo020	0,727	h	Oficial 1ª construcció.	24,500	17,81
mo077	0,727	h	Ajudant construcció.	21,750	15,81
%	2,000	%	Costos directes complementaris	186,240	3,72
	3,000	%	Costos indirectes	189,960	5,70
			Preu total per U		**195,66**

Annex de justificació de preus

Nº	Codi	Ud	Descripció			Total
10.5	FFF010	**m²**	**Façana d'un full, de 14 cm d'espessor, de fàbrica de maó ceràmic buit (H-16), per revestir, 24x19x14 cm, amb junts horitzontals i verticals de 10 mm d'espessor, rebuda amb morter de ciment industrial, color gris, M-5, subministrat a granel. Revestiment dels fronts de forjat amb peces ceràmiques i dels fronts de pilars amb maons tallats, col·locats amb el mateix morter utilitzat en el rebut de la fàbrica. Llinda de fàbrica armada de maons tallats per revestir; muntatge i desmuntatge d'estintolament.** **Inclou: Definició dels plànols de façana mitjançant ploms. Replanteig, planta a planta. Marcat en els pilars dels nivells de referència general de planta i de nivell de paviment. Seient de la primera filada sobre capa de morter. Col·locació i aplomat de mires de referència. Estesa de fils entre mires. Col·locació de ploms fixos a les arestes. Col·locació de les peces per filades a nivell. Revestiment dels fronts de forjat. Realització de tots els treballs necessaris per a la resolució dels buits. Trobades de la fàbrica amb façanes, pilars i envans. Trobada de la fàbrica amb el forjat superior. Neteja del parament.**			
	mt04lcc010e	22,000	U	Maó ceràmic buit (H-16), per revestir, 24…	0,210	4,62
	mt08aaa010a	0,011	m³	Aigua.	1,500	0,02
	mt09mif010cb	0,025	t	Morter industrial per a obra de paleta, d…	30,980	0,77
	mt07aco010c	0,400	kg	Ferralla elaborada en taller industrial am…	0,810	0,32
	mt08cem011a	0,820	kg	Ciment Pòrtland CEM II/B-L 32,5 R, col…	0,100	0,08
	mt01arg006	0,001	t	Sorra de cantera, per a formigó preparat…	16,790	0,02
	mt01arg007a	0,002	t	Àrid gruixut homogeneïtzat, de mida mà…	16,640	0,03
	mt18bdb010…	0,135	m²	Caironet, acabat mat o natural, 8,00€/m²…	8,000	1,08
	mt50spa050m	0,001	m³	Tauló de fusta de pi, dimensions 20x7,2…	366,000	0,37
	mt50spa081a	0,003	U	Puntal metàl·lic telescòpic, de fins a 3 m…	13,370	0,04
	mt50spa101	0,011	kg	Claus d'acer.	1,560	0,02
	mq06mms010	0,104	h	Mesclador continu amb sitja, per a mort…	1,730	0,18
	mo021	0,383	h	Oficial 1ª construcció en treballs de ram …	24,500	9,38
	mo114	0,228	h	Peó ordinari construcció en treballs de r…	20,460	4,66
	%	2,000	%	Costos directes complementaris	21,590	0,43
		3,000	%	Costos indirectes	22,020	0,66
				Preu total per m²		**22,68**

Annex de justificació de preus

Nº	Codi	Ud	Descripció			Total
			11 Revestiments i extrasdossats			
			11.1 Enrajolats			
11.1.1	RAG012	**m²**	**Alicatat amb rajola de València acabat llis, 20x20 cm, 8 €/m², capacitat d'absorció d'aigua E>10%, grup BIII, segons UNE-EN 14411, amb resistència al lliscament Rd<=15 segons UNE-ENV 12633 i lliscabilitat classe 0 segons CTE, col·locat sobre una superfície suport de plaques de guix laminat, en paraments interiors, rebut amb adhesiu cimentós d'enduriment normal, C1 sense cap característica addicional, color gris, i rejuntat amb morter de junts cimentós tipus L, color blanc, per junts de fins a 3 mm. Inclús preparació de la superfície suport de plaques de guix laminat; replanteig, talls, cantoneres de PVC, i junts; acabat i neteja final.** **Inclou: Preparació de la superfície suport. Replanteig de nivells i disposició de rajoles. Col·locació de mestres o regles. Preparació i aplicació de l'adhesiu. Formació de juntes de moviment. Col·locació de les rajoles. Execució de cantonades i racons. Rejuntat de rajoles. Acabat i neteja final.**			
	mt09mcr021g	3,000	kg	Adhesiu cimentós d'enduriment normal, …	0,350	1,05
	mt19awa010	0,500	m	Cantonera de PVC en cantonades enraj…	1,320	0,66
	mt19aba010…	1,050	m²	Rajola ceràmica de rajola de València lli…	8,000	8,40
	mt09mcp02…	0,113	kg	Morter de junts cimentós tipus L, color b…	1,620	0,18
	mo024	0,388	h	Oficial 1ª enrajolador.	24,500	9,51
	mo062	0,194	h	Ajudant enrajolador.	21,750	4,22
	%	2,000	%	Costos directes complementaris	24,020	0,48
		3,000	%	Costos indirectes	24,500	0,74
				Preu total per m²		**25,24**
			11.2 Escales			
11.2.1	REG010	**U**	**Revestiment d'escala recta d'un tram amb 2 esglaons de 250 cm d'amplada, mitjançant folrat d'esglaonat previ (no inclòs en aquest preu) amb peces de gres rústic, i entornpeu de 420x180 mm, col·locat en un lateral, rebut tot això amb morter de ciment M-5; i rejuntat amb morter de junts cimentós tipus CG 2, color blanc, per junts de 2 a 15 mm.** **Inclou: Replanteig i traçat d'esteses, davanters i entornpeus. Tall de les peces i formació d'encaixos en cantonades i racons. Humectació de l'esglaonat. Col·locació amb morter del davanter i estesa del primer esglaó. Estesa de cordills. Col·locació de davanters i esteses. Col·locació de l'entornpeu. Reomplert de junts. Neteja del tram.**			
	mt18pcr010…	5,000	m	Estesa per esglaó de gres rústic, 8,00€/m.	8,000	40,00
	mt18pcr011…	5,000	m	Davanter per esglaó de gres rústic, 8,00…	8,000	40,00
	mt18zcr010…	0,840	m	Entornpeu d'escala ceràmic de gres rúst…	5,000	4,20
	mt09mor010c	0,050	m³	Morter de ciment CEM II/B-P 32,5 N tipu…	115,300	5,77
	mt09mcp020fv	1,530	kg	Morter de junts cimentós tipus CG2, seg…	0,780	1,19
	mo023	1,807	h	Oficial 1ª enrajolador.	24,500	44,27
	mo061	1,807	h	Ajudant enrajolador.	21,750	39,30
	mo113	1,807	h	Peó ordinari construcció.	20,460	36,97
	%	2,000	%	Costos directes complementaris	211,700	4,23
		3,000	%	Costos indirectes	215,930	6,48
				Preu total per U		**222,41**

Annex de justificació de preus

Nº	Codi	Ud	Descripció			Total
11.2.2	REG010b	**U**	**Revestiment d'escala recta d'un tram amb 4 esglaons de 170 cm d'amplada, mitjançant folrat d'esglaonat previ (no inclòs en aquest preu) amb peces de gres rústic, i entornpeu de 420x180 mm, col·locat en un lateral, rebut tot això amb morter de ciment M-5; i rejuntat amb morter de junts cimentós tipus CG 2, color blanc, per junts de 2 a 15 mm.** **Inclou: Replanteig i traçat d'esteses, davanters i entornpeus. Tall de les peces i formació d'encaixos en cantonades i racons. Humectació de l'esglaonat. Col·locació amb morter del davanter i estesa del primer esglaó. Estesa de cordills. Col·locació de davanters i esteses. Col·locació de l'entornpeu. Reomplert de junts. Neteja del tram.** **.**			
	mt18pcr010…	6,800	m	Estesa per esglaó de gres rústic, 8,00€/m.	8,000	54,40
	mt18pcr011…	6,800	m	Davanter per esglaó de gres rústic, 8,00…	8,000	54,40
	mt18zcr010…	1,680	m	Entornpeu d'escala ceràmic de gres rúst…	5,000	8,40
	mt09mor010c	0,070	m³	Morter de ciment CEM II/B-P 32,5 N tipu…	115,300	8,07
	mt09mcp020fv	3,000	kg	Morter de junts cimentós tipus CG2, seg…	0,780	2,34
	mo023	2,584	h	Oficial 1ª enrajolador.	24,500	63,31
	mo061	2,584	h	Ajudant enrajolador.	21,750	56,20
	mo113	2,584	h	Peó ordinari construcció.	20,460	52,87
	%	2,000	%	Costos directes complementaris	299,990	6,00
		3,000	%	Costos indirectes	305,990	9,18
				Preu total per U		**315,17**
				11.3 Pintures		
11.3.1	RFL010	**m²**	**Aplicació manual de dues mans de pintura al Pliolite color blanc, acabat mat, textura llisa, la primera mà diluïda amb un 5% de diluent i la següent diluïda amb un 5% de diluent o sense diluir, (rendiment: 0,09 l/m² cada mà); prèvia aplicació d'una mà d'emprimació acrílica reguladora de l'absorció, sobre parament exterior de morter.** **Inclou: Preparació, neteja i escatat previ del suport. Preparació de la mescla. Aplicació d'una mà de fons. Aplicació de dues mans d'acabat.**			
	mt27pfs010d	0,075	l	Emprimació acrílica, reguladora de l'abs…	11,190	0,84
	mt27pii040r	0,180	l	Pintura per a exterior, a base de resines…	13,700	2,47
	mt27pfs040b	0,009	l	Diluent per a aplicar amb brotxa, corró o…	1,520	0,01
	mo038	0,127	h	Oficial 1ª pintor.	24,500	3,11
	mo076	0,127	h	Ajudant pintor.	21,750	2,76
	%	2,000	%	Costos directes complementaris	9,190	0,18
		3,000	%	Costos indirectes	9,370	0,28
				Preu total per m²		**9,65**
11.3.2	RIP035	**m²**	**Aplicació manual de dues mans de pintura plàstica color blanc, acabat mat, textura llisa, la primera mà diluïda amb un 20% d'aigua i la següent sense diluir, (rendiment: 0,1 l/m² cada mà); prèvia aplicació d'una mà d'emprimació a base de copolímers acrílics en suspensió aquosa, sobre parament interior de guix projectat o plaques de guix laminat, vertical.** **Inclou: Preparació del suport. Aplicació d'una mà de fons. Aplicació de dues mans d'acabat.**			
	mt27pfp010b	0,125	l	Emprimació a base de copolímers acríli…	3,300	0,41
	mt27pir010a	0,200	l	Pintura plàstica ecològica per a interior …	4,440	0,89
	mo038	0,084	h	Oficial 1ª pintor.	24,500	2,06
	mo076	0,105	h	Ajudant pintor.	21,750	2,28
	%	2,000	%	Costos directes complementaris	5,640	0,11
		3,000	%	Costos indirectes	5,750	0,17
				Preu total per m²		**5,92**

Annex de justificació de preus

Nº	Codi	Ud	Descripció			Total
11.3.3	RIP035b	**m²**	**Aplicació manual de dues mans de pintura plàstica color blanc, acabat mat, textura llisa, la primera mà diluïda amb un 20% d'aigua i la següent sense diluir, (rendiment: 0,1 l/m² cada mà); prèvia aplicació d'una mà d'emprimació a base de copolímers acrílics en suspensió aquosa, sobre parament interior de guix projectat o plaques de guix laminat, horitzontal.** **Inclou: Preparació del suport. Aplicació d'una mà de fons. Aplicació de dues mans d'acabat.**			
	mt27pfp010b	0,125	l	Emprimació a base de copolímers acríli…	3,300	0,41
	mt27pir010a	0,200	l	Pintura plàstica ecològica per a interior …	4,440	0,89
	mo038	0,105	h	Oficial 1ª pintor.	24,500	2,57
	mo076	0,130	h	Ajudant pintor.	21,750	2,83
	%	2,000	%	Costos directes complementaris	6,700	0,13
		3,000	%	Costos indirectes	6,830	0,20
				Preu total per m²		**7,03**
11.3.4	RFL010b	**m²**	**Aplicació manual de dues mans de pintura al Pliolite color a escollir, acabat mat, textura llisa, la primera mà diluïda amb un 5% de diluent i la següent diluïda amb un 5% de diluent o sense diluir, (rendiment: 0,09 l/m² cada mà); prèvia aplicació d'una mà d'emprimació acrílica reguladora de l'absorció, sobre parament exterior de morter.** **Inclou: Preparació, neteja i escatat previ del suport. Preparació de la mescla. Aplicació d'una mà de fons. Aplicació de dues mans d'acabat.** **Criteri d'amidament de projecte: Superfície mesurada segons documentació gràfica de Projecte, amb el mateix criteri que el suport base.** **Criteri de mesura d'obra: Es mesurarà la superfície realment executada segons especificacions de Projecte, amb el mateix criteri que el suport base.** **Criteri de valoració econòmica: El preu inclou la protecció dels elements de l'entorn que puguin veure's afectats durant els treballs i la resolució de punts singulars.**			
	mt27pfs010d	0,075	l	Emprimació acrílica, reguladora de l'abs…	11,190	0,84
	mt27pii040t	0,180	l	Pintura per a exterior, a base de resines…	13,700	2,47
	mt27pfs040b	0,009	l	Diluent per a aplicar amb brotxa, corró o…	1,520	0,01
	mo038	0,109	h	Oficial 1ª pintor.	24,500	2,67
	mo076	0,109	h	Ajudant pintor.	21,750	2,37
	%	2,000	%	Costos directes complementaris	8,360	0,17
		3,000	%	Costos indirectes	8,530	0,26
				Preu total per m²		**8,79**

11.4 Conglomerats tradicionals i monocapa

Annex de justificació de preus

Nº	Codi	Ud	Descripció			Total
11.4.1	RPG010	**m²**	**Formació de revestiment continu interior de guix, a bona vista, sobre parament horitzontal, fins a 3 m d'altura, de 15 mm de gruix, format per una capa de guarnit amb pasta de guix de construcció B1, aplicat sobre els paraments a revestir, amb mestres solament en les cantonades, racons, guarniment de buits i mestres intermèdies per que la separació entre elles no sigui superior a 3 m. Inclús formació d'arestes i racons, guarnicions de buits, col·locació de malla de fibra de vidre antiàlcalis per a reforç de trobades entre materials diferents a un 10% de la superfície del parament i muntatge, desmuntatge i retirada de bastides.** **Inclou: Preparació del suport que es revestirà. Realització de mestres. Pastat del guix gruixut. Extès de la pasta de guix entre les mestres i regularització del revestiment.**			
	mt28vye020	0,105	m²	Malla de fibra de vidre teixida, antiàlcali…	0,760	0,08
	mt09pye010b	0,018	m³	Pasta de guix de construcció B1, segon…	78,890	1,42
	mo033	0,200	h	Oficial 1ª guixer.	24,500	4,90
	mo071	0,119	h	Ajudant guixer.	21,750	2,59
	%	2,000	%	Costos directes complementaris	8,990	0,18
		3,000	%	Costos indirectes	9,170	0,28
				Preu total per m²		**9,45**
11.4.2	RPE010	**m²**	**Formació de revestiment continuu de morter de ciment, tipus GP CSIII W1, a bona vista, de 15 mm de gruix, aplicat sobre un parament vertical exterior acabat superficial rugós, per a servir de base a un posterior revestiment. Inclús col·locació de malla de fibra de vidre antiàlcalis per a reforç de trobades entre materials diferents i en els fronts de forjat, a un 20% de la superfície del parament, formació de juntes, racons, mestres amb separació entre elles no superior a tres metre, arestes, queixals, brancals, llindes, acabaments en els trobament amb paraments, revestiments o altres elements rebuts en la seva superfície.** **Inclou: Col·locació de la malla entre diferents materials i en els fronts de forjat. Especejament de panys de treball. Realització de mestres. Aplicació del morter. Realització de juntes i punts de trobada. Acabat superficial. Cura del morter.**			
	mt08aaa010a	0,005	m³	Aigua.	1,500	0,01
	mt09mif020e	0,028	t	Morter industrial per a enlluït i lliscat d'ú…	44,100	1,23
	mt09var030a	0,210	m²	Malla de fibra de vidre teixida, amb impr…	1,550	0,33
	mo020	0,349	h	Oficial 1ª construcció.	24,500	8,55
	mo113	0,243	h	Peó ordinari construcció.	20,460	4,97
	%	2,000	%	Costos directes complementaris	15,090	0,30
		3,000	%	Costos indirectes	15,390	0,46
				Preu total per m²		**15,85**

11.5 Paviments

Annex de justificació de preus

Nº	Codi	Ud	Descripció			Total
11.5.1	RSG011	**m²**	**Subministrament i execució de paviment mitjançant el mètode de col·locació en capa gruixuda, de rajoles ceràmiques de gres esmaltat, de 30x30 cm, capacitat d'absorció d'aigua E<3%, grup BIb, segons UNE-EN 14411, amb resistència al lliscament Rd>45 segons UNE-ENV 12633 i lliscabilitat classe 3 segons CTE; rebudes amb morter de ciment M-5 de 3 cm d'espessor i rejuntades amb morter de junts cimentós tipus L, color blanc, per junts de fins a 3 mm, rebudes amb maça de goma sobre una capa semiseca de morter de ciment M-5 de 3 cm de gruix, humitejada i empolvorada superficialment amb ciment; i rejuntades amb morter de junts cimentós tipus L, color blanc, per junts de fins a 3 mm, disposat tot el conjunt sobre una capa de separació o desolidarització de sorra o graveta (no inclosa en aquest preu). Inclús replantejaments, talls, formació de junts perimetrals continus, d'amplada no menor de 5 mm, en els límits amb parets, pilars exempts i elevacions de nivell i, en el seu cas, junts de partició i junts estructurals existents en el suport, talls, eliminació del material sobrant del rejuntat i neteja final del paviment.** **Inclou: Replanteig dels nivells d'acabat. Replanteig de la disposició de les peces i junts de moviment. Estesa de la capa de morter. Espolsar la superfície de morter amb ciment. Col·locació de les rajoles a punta de paleta. Formació de junts de partició, perimetrals i estructurals. Rejuntat. Eliminació i neteja del material sobrant. Neteja final del paviment.**			
	mt09mor010c	0,030	m³	Morter de ciment CEM II/B-P 32,5 N tipu…	115,300	3,46
	mt18bde020…	1,050	m²	Rajola ceràmica de gres esmaltat, 30x3…	8,000	8,40
	mt09mcp02…	0,150	kg	Morter de junts cimentós tipus L, color b…	1,620	0,24
	mo023	0,234	h	Oficial 1ª enrajolador.	24,500	5,73
	mo061	0,115	h	Ajudant enrajolador.	21,750	2,50
	%	2,000	%	Costos directes complementaris	20,330	0,41
		3,000	%	Costos indirectes	20,740	0,62
				Preu total per m²		**21,36**
11.5.2	RSG020	**m**	**Entornpeu ceràmic de gres esmaltat de 7 cm, rebut amb adhesiu cimentós d'ús exclusiu per a interiors, Ci sense cap característica addicional, gris i rejuntat amb morter de junts cimentós tipus CG 2, color blanc, per junts de 2 a 15 mm.** **Inclou: Replanteig de les peces. Tall de les peces i formació d'encaixos en cantonades i racons. Col·locació de l'entornpeu. Rejuntat.**			
	mt18rce010…	1,050	m	Entornpeu ceràmic de gres esmaltat, de…	3,000	3,15
	mt09mcr021a	0,100	kg	Adhesiu cimentós d'ús exclusiu per a int…	0,220	0,02
	mt09mcp020fv	0,090	kg	Morter de junts cimentós tipus CG2, seg…	0,780	0,07
	mo023	0,155	h	Oficial 1ª enrajolador.	24,500	3,80
	%	2,000	%	Costos directes complementaris	7,040	0,14
		3,000	%	Costos indirectes	7,180	0,22
				Preu total per m		**7,40**

Annex de justificació de preus

Nº	Codi	Ud	Descripció			Total
11.5.3	RSG010	**m²**	**Subministrament i execució de paviment mitjançant el mètode de col·locació en capa fina, de rajoles ceràmiques de gres rústic, de 30x30 cm, capacitat d'absorció d'aigua E<3%, grup AI, segons UNE-EN 14411, amb resistència al lliscament Rd>45 segons UNE-ENV 12633 i lliscabilitat classe 3 segons CTE; rebudes amb adhesiu cimentós d'enduriment normal, C1 sense cap característica addicional, color gris i rejuntades amb morter de junts cimentós tipus L, color blanc, per junts de fins a 3 mm. Inclús neteja, comprovació de la superfície suport, replantejaments, talls, formació de juntes perimetrals contínues, d'amplada no menor de 5 mm, en els límits amb parets, pilars exempts i elevacions de nivell i, en el seu cas, junts de partició i junts estructurals existents en el suport, talls, eliminació del material sobrant del rejuntat i neteja final del paviment.** **Inclou: Neteja i comprovació de la superfície suport. Replanteig dels nivells d'acabat. Replanteig de la disposició de les peces i junts de moviment. Aplicació de l'adhesiu. Col·locació de les rajoles a punta de paleta. Formació de junts de partició, perimetrals i estructurals. Rejuntat. Eliminació i neteja del material sobrant. Neteja final del paviment.**			
	mt09mcr021g	3,000	kg	Adhesiu cimentós d'enduriment normal, …	0,350	1,05
	mt18bcr010…	1,050	m²	Rajola ceràmica de gres rústic, 30x30 c…	8,000	8,40
	mt09mcp02…	0,150	kg	Morter de junts cimentós tipus L, color b…	1,620	0,24
	mo023	0,310	h	Oficial 1ª enrajolador.	24,500	7,60
	mo061	0,156	h	Ajudant enrajolador.	21,750	3,39
	%	2,000	%	Costos directes complementaris	20,680	0,41
		3,000	%	Costos indirectes	21,090	0,63
				Preu total per m²		**21,72**
11.5.4	RSG020b	**m**	**Entornpeu ceràmic de gres rústic de 7 cm, rebut amb adhesiu cimentós d'ús exclusiu per a interiors, Ci sense cap característica addicional, gris i rejuntat amb morter de junts cimentós tipus CG 2, color blanc, per junts de 2 a 15 mm.** **Inclou: Replanteig de les peces. Tall de les peces i formació d'encaixos en cantonades i racons. Col·locació de l'entornpeu. Rejuntat.**			
	mt18rcr010a…	1,050	m	Entornpeu ceràmic de gres rústic, de 7 …	3,000	3,15
	mt09mcr021a	0,100	kg	Adhesiu cimentós d'ús exclusiu per a int…	0,220	0,02
	mt09mcp020fv	0,090	kg	Morter de junts cimentós tipus CG2, seg…	0,780	0,07
	mo023	0,156	h	Oficial 1ª enrajolador.	24,500	3,82
	%	2,000	%	Costos directes complementaris	7,060	0,14
		3,000	%	Costos indirectes	7,200	0,22
				Preu total per m		**7,42**
11.5.5	NIA020	**m²**	**Impermeabilització de forjat, amb morter cimentós impermeabilitzant flexible bicomponent, de color gris, aplicat amb brotxa en dues o més capes, sobre el suport humitejat, fins a aconseguir un espessor mínim total de 2 mm.** **Inclou: Humectació del suport. Estesa d'una primera capa sobre el suport humitejat. Assecat. Humectació de la primera capa i estesa d'una segona capa amb la mateixa consistència que la primera. Repassos i neteja final. Curat.**			
	mt09bmr220a	3,000	kg	Morter cimentós impermeabilitzant flexib…	0,780	2,34
	mo032	0,073	h	Oficial 1ª aplicador de productes imper…	24,500	1,79
	mo070	0,073	h	Ajudant aplicador de productes imperm…	21,750	1,59
	%	2,000	%	Costos directes complementaris	5,720	0,11
		3,000	%	Costos indirectes	5,830	0,17
				Preu total per m²		**6,00**

11.6 Falsos sotres

Annex de justificació de preus

Nº	Codi	Ud	Descripció			Total
11.6.1	RTB025	**m²**	**Fals sostre registrable suspès, situat a una altura menor de 4 m, constituït per: ESTRUCTURA: perfileria vista acabat lacat, color blanc, comprenent perfils primaris i secundaris, suspesos del forjat o element suport amb varetes i penjants; PLAQUES: plaques d'escaiola, de superfície fissurada, 60x60 cm. Inclús perfils angulars, fixacions per a l'ancoratge dels perfils i accessoris de muntatge.** **Inclou: Replanteig dels eixos de la trama modular. Anivellació i col·fixació dels perfils perimetrals. Replanteig dels perfils primaris de la trama. Senyalització dels punts d'ancoratge al forjat o element de suport. Anivellació i suspensió dels perfils primaris i secundaris de la trama. Tall de les plaques. Col·locació de les plaques. Resolució de trobades i punts singulars.** **Criteri d'amidament de projecte: Superfície mesurada entre paraments, segons documentació gràfica de Projecte, sense descomptar buits per instal·lacions.** **Criteri de mesura d'obra: Es mesurarà la superfície realment executada segons especificacions de Projecte, sense descomptar buits per instal·lacions.**			
	mt12fac020b	1,000	U	Barra metàl·lica d'acer galvanitzat de 6 …	0,320	0,32
	mt12fac030a	4,000	m	Perfileria vista amb acabat lacat color bl…	0,870	3,48
	mt12fac060	0,600	U	Perfil angular per acabaments perimetrals.	0,620	0,37
	mt12fac050	0,200	U	Accessoris per a la instal·lació de falsos…	1,610	0,32
	mt12fpe020a	1,020	m²	Placa d'escaiola, de superfície fissurada…	5,000	5,10
	mo035	0,194	h	Oficial 1ª escaiolista.	24,500	4,75
	mo117	0,194	h	Peó escaiolista.	20,460	3,97
	%	2,000	%	Costos directes complementaris	18,310	0,37
		3,000	%	Costos indirectes	18,680	0,56
				Preu total per m²		**19,24**
				11.7 Preparacions i reparacions		
11.7.1	RPY005	**m²**	**Reparació d'esquerdes en parament vertical exterior esquerdejat amb morter de ciment, mitjançant picat del revestiment amb mitjans manuals, aplicació de morter de ciment M-5 a bona vista amb acabat superficial rugós, per a servir de base a un posterior revestiment, reforçat amb malla de fibra de vidre teixida, amb impregnació de PVC, de 10x10 mm de llum de malla, antiàlcalis, de 115 a 125 g/m² i 500 µm d'espessor. Fins i tot neteja prèvia de la superfície a reparar, repassos, guarit, neteja final, retirada, apilament i càrrega manual d'enderrocs sobre camió o contenidor.** **Inclou: Neteja prèvia de la superfície a reparar. Picat manual. Aplicació de morter. Col·locació de la malla. Acabat superficial. Curat. Neteja final. Càrrega d'enderrocs sobre camió o contenidor.** **.**			
	mt09mor010c	0,015	m³	Morter de ciment CEM II/B-P 32,5 N tipu…	115,300	1,73
	mt09var030a	1,050	m²	Malla de fibra de vidre teixida, amb impr…	1,550	1,63
	mo020	0,384	h	Oficial 1ª construcció.	24,500	9,41
	mo113	0,686	h	Peó ordinari construcció.	20,460	14,04
	%	2,000	%	Costos directes complementaris	26,810	0,54
		3,000	%	Costos indirectes	27,350	0,82
				Preu total per m²		**28,17**

Annex de justificació de preus

Nº	Codi	Ud	Descripció				Total
			12 Senyalització i equipament				
12.1	RVE010	**U**	**Mirall incolor, de 900x900 mm i 3 mm de gruix, amb cantejat perimetral i protegit amb pintura de color plata en la seva cara posterior, fixat amb massilla al parament.** **Inclou: Neteja i preparació del suport. Col·locació del mirall. Neteja final.**				
	mt21vsj020a	0,814	m²	Mirall incolor, de 3 mm d'espessor, prot…	27,000		21,98
	mt21vva030	3,600	m	Cairejat de mirall.	2,300		8,28
	mt21vva012	0,085	l	Massilla d'aplicació amb pistola, de bas…	14,650		1,25
	mo055	0,316	h	Oficial 1ª vidrier.	26,460		8,36
	%	2,000	%	Costos directes complementaris	39,870		0,80
		3,000	%	Costos indirectes	40,670		1,22
				Preu total per U			**41,89**
12.2	SAC020	**U**	**Lavabo de porcellana sanitària de semiencastar, gamma bàsica, color blanc, de 560x400 mm, aixeteria temporitzada, gamma bàsica, acabat cromat, amb airejador i desguàs, acabat. Inclús aixetes de regulació, enllaços d'alimentació flexibles i closa amb silicona.** **Inclou: Replanteig. Col·locació i fixació de l'aparell. Muntatge del desguàs. Connexió a la xarxa d'evacuació. Muntatge de l'aixeteria. Connexió a les xarxes d'aigua freda i calenta. Comprovació del seu correcte funcionament. Segellat de junts.**				
	mt30lps030a	1,000	U	Lavabo de porcellana sanitària, de semi…	57,520		57,52
	mt31gpg010a	1,000	U	Aixeteria temporitzada per a lavabo, ga…	58,690		58,69
	mt36www005b	1,000	U	Acoblament a paret colzat amb plafó, de…	9,950		9,95
	mt30lla010	2,000	U	Aixeta de regulació de 1/2", per a lavab…	12,700		25,40
	mt30www005	0,012	U	Cartutx de 300 ml de silicona àcida mon…	6,000		0,07
	mo008	0,906	h	Oficial 1ª lampista.	25,320		22,94
	%	2,000	%	Costos directes complementaris	174,570		3,49
		3,000	%	Costos indirectes	178,060		5,34
				Preu total per U			**183,40**
12.3	SAC020b	**U**	**Vàter de porcellana sanitària amb dipòsit baix gamma bàsica, color blanc, compost de tassa, seient, tapa especial, mecanisme de doble descàrrega, sortida dual amb joc de fixació i colze d'evacuació. Inclús aixeta de regulació, enllaç d'alimentació flexible i closa amb silicona.** **Inclou: Replanteig. Col·locació i fixació de l'aparell. Muntatge del desguàs. Connexió a la xarxa d'evacuació. Connexió a la xarxa d'aigua freda. Comprovació del seu correcte funcionament. Segellat de junts.**				
	mt30ips010a	1,000	U	Inodor de porcellana sanitària, amb tanc…	161,890		161,89
	mt38tew010a	1,000	U	Tirantet flexible de 20 cm i 1/2" de diàm…	2,850		2,85
	mt30www005	0,012	U	Cartutx de 300 ml de silicona àcida mon…	6,000		0,07
	mo008	1,233	h	Oficial 1ª lampista.	25,320		31,22
	%	2,000	%	Costos directes complementaris	196,030		3,92
		3,000	%	Costos indirectes	199,950		6,00
				Preu total per U			**205,95**

Annex de justificació de preus

Nº	Codi	Ud	Descripció			Total
12.4	SAC020c	**U**	**Urinari de porcellana sanitària, amb alimentació i desguàs vistes, gamma bàsica, color blanc, de 250x320 mm, aixeteria temporitzada, gamma bàsica, acabat cromat, de 82x70 mm i desguàs vist, color blanc. Inclús silicona per a segellat de junts.** **Inclou: Replanteig. Col·locació i fixació de l'aparell. Muntatge del desguàs. Connexió a la xarxa d'evacuació. Muntatge de l'aixeteria. Connexió a la xarxa d'aigua freda. Comprovació del seu correcte funcionament. Segellat de junts.**			
	mt30uag020b	1,000	U	Urinari de porcellana sanitària, amb alim…	48,500	48,50
	mt31gtg030a	1,000	U	Aixeteria temporitzada per a urinari, ga…	70,870	70,87
	mt36www005b	1,000	U	Acoblament a paret colzat amb plafó, de…	9,950	9,95
	mt30www005	0,012	U	Cartutx de 300 ml de silicona àcida mon…	6,000	0,07
	mo008	1,070	h	Oficial 1ª lampista.	25,320	27,09
	%	2,000	%	Costos directes complementaris	156,480	3,13
		3,000	%	Costos indirectes	159,610	4,79
				Preu total per U		**164,40**
12.5	SPI020	**U**	**Tassa de vàter amb tanc integrat, de porcellana sanitària, per a muntatge suspès, color blanc, amb seient de vàter extraïble i antilliscant i tapa, amb sortida per a connexió horitzontal, equipat amb fluxor fixat a bastidor metàl·lic regulable, d'acer pintat amb polièster, encastat a mur de fàbrica o a envà de plaques de guix, de 495 mm d'amplada i 1050 mm d'altura. Inclús silicona per a segellat de junts.** **Inclou: Replanteig. Col·locació i fixació del bastidor. Col·locació i fixació de l'aparell. Muntatge del desguàs. Connexió a la xarxa d'evacuació. Muntatge de l'aixeteria. Connexió a la xarxa d'aigua freda. Comprovació del seu correcte funcionament. Segellat de junts.** **Criteri d'amidament de projecte: Nombre d'unitats previstes, segons documentació gràfica de Projecte.**			
	mt30ipp040a	1,000	U	Tassa de vàter amb tanc integrat, de po…	232,800	232,80
	mt30asp020a	1,000	U	Bastidor metàl·lic regulable, d'acer pinta…	220,380	220,38
	mt30www005	0,012	U	Cartutx de 300 ml de silicona àcida mon…	6,000	0,07
	mo008	1,070	h	Oficial 1ª lampista.	25,320	27,09
	%	2,000	%	Costos directes complementaris	480,340	9,61
		3,000	%	Costos indirectes	489,950	14,70
				Preu total per U		**504,65**
12.6	SPA020	**U**	**Barra de subjecció per a minusvàlids, rehabilitació i tercera edat, per a inodor, col·locada en paret, abatible, amb forma d'U, d'alumini i niló, de dimensions totals 796x180 mm amb tub de 35 mm de diàmetre exterior i 1,5 mm de gruix, amb porta-rotlles de paper higiènic. Inclús elements de fixació.** **Inclou: Replanteig i traçat en el parament de la situació de la barra. Col·locació, anivellació i fixació dels elements de suport. Neteja de l'element.**			
	mt31abp135aa	1,000	U	Barra de subjecció per a minusvàlids, re…	299,920	299,92
	mo107	0,658	h	Ajudant lampista.	21,720	14,29
	%	2,000	%	Costos directes complementaris	314,210	6,28
		3,000	%	Costos indirectes	320,490	9,61
				Preu total per U		**330,10**

Annex de justificació de preus

Nº	Codi	Ud	Descripció			Total
12.7	SMB010	**U**	**Eixugamans elèctric, de 1600 W de potència calorífica, amb carcassa d'acer inoxidable, amb interruptor òptic per aproximació de les mans amb 1' de temps màxim de funcionament, de 225x160x282 mm. Inclús elements de fixació.** **Inclou: Replanteig. Col·locació i fixació. Connexió a la xarxa elèctrica. Comprovació del seu correcte funcionament.**			
	mt31abp120a	1,000 U	Eixugamans elèctric, de 1600 W de pot…	196,230		196,23
	mo107	0,205 h	Ajudant lampista.	21,720		4,45
	%	2,000 %	Costos directes complementaris	200,680		4,01
		3,000 %	Costos indirectes	204,690		6,14
			Preu total per U			**210,83**
12.8	SCF010	**U**	**Aigüera d'acer inoxidable per instal·lació en taulell, de 2 cubetes, de 800x490 mm, amb vàlvules de desguàs, per a taulell de cuina, equipat amb aixetes monocomandament amb cartutx ceràmic per a aigüera, gamma bàsica, acabat cromat, compost de broc giratori, airejador i enllaços d'alimentació flexibles, vàlvula amb desguàs i sifó. Inclús connexió a les xarxes d'aigua freda i calenta i a la xarxa d'evacuació existents, fixació de l'aparell i closa amb silicona.** **Inclou: Replanteig i traçat en el parament suport de la situació de l'aparell. Col·locació, anivellació i fixació dels elements de suport. Anivellació, aplomat i col·locació de l'aparell. Connexió a la xarxa d'evacuació. Muntatge de l'aixeteria. Connexió a les xarxes d'aigua freda i calenta. Muntatge d'accessoris i complements. Segellat de junts. Comprovació del seu correcte funcionament.** **Criteri d'amidament de projecte: Nombre d'unitats previstes, segons documentació gràfica de Projecte.** **Criteri de mesura d'obra: Es mesurarà el nombre d'unitats realment col·locades segons especificacions de Projecte.**			
	mt30fxs010t	1,000 U	Aigüera d'acer inoxidable per instal·lació…	80,000		80,00
	mt31gmg030a	1,000 U	Aixetes monocomandament amb cartutx…	48,110		48,11
	mt30lla030	2,000 U	Aixeta de regulació de 1/2", per aigüera …	12,700		25,40
	mt30sif020b	1,000 U	Sifó botella doble de 1 1/2" per a aigüer…	9,230		9,23
	mo008	0,500 h	Oficial 1ª lampista.	25,320		12,66
	mo107	0,385 h	Ajudant lampista.	21,720		8,36
	%	2,000 %	Costos directes complementaris	183,760		3,68
		3,000 %	Costos indirectes	187,440		5,62
			Preu total per U			**193,06**

Annex de justificació de preus

Nº	Codi	Ud	Descripció	Total
			13 Urbanització interior de la parcel·la	
13.1	UVT030	**m**	**Clos de parcel·la format per panells de malla electrosoldada amb plecs de reforç, de 200x50 mm de pas de malla, reduït a 50x50 mm en les zones de plec, i 5 mm de diàmetre, de 2,50x2,00 m, acabat galvanitzat i pals de perfil buit de secció rectangular, de 60x40x2 mm, encastats en murs de fàbrica o formigó. Inclús morter de ciment per a rebuda dels pals accessoris per a la fixació dels panells de malla electrosoldada modular als pilars metàl·lics.Inclou un tram amb porta doble per accés de vehicles i una porta per a vianants**	

Inclou: Replanteig. Obertura de buits per col·locació dels muntants. Col·locació dels pals. Abocat del morter. Aplomat i alineació dels pals. Col·locació dels panells de malla. Col·locació d'accessoris. Atirantat dels panells de malla.

mt52vsm010g	1,000	m	Panell de malla electrosoldada amb ple…	32,500	32,50
mt52vpm030g	0,200	U	Pal de perfil buit d'acer de secció rectan…	19,970	3,99
mt52vpm050	2,000	U	Accessoris per a la fixació dels panells …	2,380	4,76
mt08aaa010a	0,006	m³	Aigua.	1,500	0,01
mt09mif010ka	0,019	t	Morter industrial per a obra de paleta, d…	39,950	0,76
mo087	0,081	h	Ajudant construcció d'obra civil.	21,750	1,76
mo011	0,073	h	Oficial 1ª muntador.	25,320	1,85
mo080	0,073	h	Ajudant muntador.	21,750	1,59
%	3,000	%	Costos directes complementaris	47,220	1,42
	3,000	%	Costos indirectes	48,640	1,46

Preu total per m 50,10

Annex de justificació de preus

Nº	Codi	Ud	Descripció			Total
			14 Gestió de residus			
14.1	GRA020	**U**	**Transport amb camió i canon de mescla sense classificar de residus inerts produïts en obres de construcció i/o demolició, a abocador específic, instal·lació de tractament de residus de construcció i demolició externa a l'obra o centre de valorització o eliminació de residus, situat a 20 km de distància.**			
	mq04cap02…	0,138	h	Camió de transport de 10 t amb una cap…	1.341,840	185,17
	mq04res025ca	1,159	m³	Cànon d'abocament per lliurament de m…	825,745	957,04
	%	2,000	%	Costos directes complementaris	1.142,210	22,84
		3,000	%	Costos indirectes	1.165,050	34,95
				Preu total per U		**1.200,00**

Annex de justificació de preus

Nº	Codi	Ud	Descripció			Total
			15 Control de qualitat i assaigs			
15.1	XOC010	**U**	**Control tècnic d'obra per OCT. Inclús desplaçament a obra i informe de resultats de cadascuna de les missions de control tècnic a realitzar en l'àmbit del segur decennal, relatives al compliment de la garantia obligatòria prevista en l'article 19.1.c de la L.O.E.** **Inclou: Control del projecte. Control de l'execució d'obra. Redacció de l'informe de resultats.**			
	mt49oct010ab	1,000 U	Control tècnic d'obra per OCT en habitat…	300,000	300,00
	%	2,000 %	Costos directes complementaris	300,000	6,00
		3,000 %	Costos indirectes	306,000	9,18
			Preu total per U		**315,18**

Annex de justificació de preus

Nº	Codi	Ud	Descripció		Total
			16 Seguretat i salut		
16.1	YCX010	**U**	**Conjunt de sistemes de protecció col·lectiva, necessaris per al compliment de la normativa vigent en matèria de Seguretat i Salut en el Treball. Inclús manteniment en condicions segures durant tot el període de temps que es requereixi, reparació o reposició i transport fins al lloc d'emmagatzematge o retirada a contenidor.**		
			Sense descomposició		1.553,398
		3,000 %	Costos indirectes	1.553,398	46,60
			Preu total arrodonit per U		**1.600,00**

QUADRE DE PREUS Num. 1

GARRETA ARQUITECTES. c/ Higini Anglès, 6 Àtic. Tarragona 43001. Tel. 977 214 968. Fax 977 231 788.
info@garreta-arquitectes.com www.garreta-arquitectes.com

Quadre de preus nº 1

Nº	Designació	Import	
		En xifra (Euros)	En lletra (Euros)
	1 Actuacions prèvies		
1.1	U Cala per a la localització de serveis o instal·lacions existents, en qualsevol zona de l'obra, de fins a 3 m de profunditat, realitzada amb mitjans mecànics. Fins i tot reblert posterior, compactació i reposició del paviment existent. Inclou: Replanteig general i fixació dels punts i nivells de referència. Excavació en successives capes horitzontals i extracció de terres. Reblert de la cala. Compactació. Reposició del paviment existent.	92,35	NORANTA-DOS EUROS AMB TRENTA-CINC CÈNTIMS
	2 Demolicions		
2.1	m³ Obertura de buit en mur de fàbrica de maó ceràmic buit, amb martell pneumàtic, sense afectar a l'estabilitat del mur, i càrrega manual sobre camió o contenidor. Inclou: Replanteig del buit en el parament. Tall previ del contorn del forat. Demolició de l'element. Fragmentació dels enderrocs en peces manejables. Retirada i arreplegat de enderrocs. Neteja de les restes de l'obra. Càrrega manual d'enderrocs sobre camió o contenidor.	45,41	QUARANTA-CINC EUROS AMB QUARANTA-U CÈNTIMS
2.2	m² Demolició de full interior de tancament de façana, de fàbrica revestida, formada per maó foradat senzill de 4/5 cm d'espessor, amb mitjans manuals, sense afectar a l'estabilitat dels elements constructius contigus, i càrrega manual sobre camió o contenidor. Inclou: Demolició de la fàbrica i els seus revestiments. Fragmentació dels enderrocs en peces manejables. Retirada i arreplegat de enderrocs. Neteja de les restes de l'obra. Càrrega manual d'enderrocs sobre camió o contenidor.	4,56	QUATRE EUROS AMB CINQUANTA-SIS CÈNTIMS
2.3	m² Demolició completa de coberta plana no transitable, no ventilada, autoprotegida, amb martell pneumàtic, sense afectar a l'estabilitat dels elements constructius contigus, i càrrega manual sobre camió o contenidor. Inclou: Demolició de l'element. Fragmentació dels enderrocs en peces manejables. Retirada i arreplegat de enderrocs. Neteja de les restes de l'obra. Càrrega manual d'enderrocs sobre camió o contenidor.	15,03	QUINZE EUROS AMB TRES CÈNTIMS

Quadre de preus nº 1

Nº	Designació	Import	
		En xifra (Euros)	En lletra (Euros)
2.4	m² Demolició de forjat unidireccional de formigó armat amb biguetes prefabricades de formigó, entrebigat de revoltons ceràmics o de formigó i capa de compressió de formigó, amb mitjans manuals, martell pneumàtic i equip de oxitall, previ aixecat del paviment i la seva base, i càrrega manual sobre camió o contenidor. Inclou: Replanteig de la superfície de forjat a demolir. Demolició de l'element. Cort de les armadures. Fragmentació dels enderrocs en peces manejables. Retirada i arreplegat de enderrocs. Neteja de les restes de l'obra. Càrrega manual d'enderrocs sobre camió o contenidor.	45,92	QUARANTA-CINC EUROS AMB NORANTA-DOS CÈNTIMS
2.5	m² Demolició de llosa d'escala de biguetes de formigó i elements alleugerants, fins a 25 cm d'espessor, i esglaons, amb mitjans manuals, martell pneumàtic i equip de oxitall, i càrrega manual sobre camió o contenidor. Inclou: Demolició de l'element. Cort de les armadures. Fragmentació dels enderrocs en peces manejables. Retirada i arreplegat de enderrocs. Neteja de les restes de l'obra. Càrrega manual d'enderrocs sobre camió o contenidor.	31,82	TRENTA-U EUROS AMB VUITANTA-DOS CÈNTIMS
2.6	m² Demolició de entrebigat de forjat unidireccional, amb mitjans manuals i martell pneumàtic, previ aixecat del paviment i la seva base, i càrrega manual sobre camió o contenidor. Inclou: Replanteig de la superfície de entrebigat a demolir. Demolició de l'element. Fragmentació dels enderrocs en peces manejables. Retirada i arreplegat de enderrocs. Neteja de les restes de l'obra. Càrrega manual d'enderrocs sobre camió o contenidor.	10,70	DEU EUROS AMB SETANTA CÈNTIMS
2.7	m² Eliminació d'esquerdejat de ciment, aplicat sobre parament vertical exterior de més de 3 m d'altura, amb martell elèctric, sense deteriorar la superfície suport, que quedarà al descobert i preparada per al seu posterior revestiment, i càrrega manual sobre camió o contenidor. Inclou: Eliminació del revestiment. Retirada i arreplegat de enderrocs. Neteja de les restes de l'obra. Càrrega manual d'enderrocs sobre camió o contenidor.	10,32	DEU EUROS AMB TRENTA-DOS CÈNTIMS
2.8	m² Demolició d'enrajolat de rajola de València, amb martell elèctric i càrrega manual sobre camió o contenidor. Inclou: Demolició de l'element. Fragmentació dels enderrocs en peces manejables. Neteja de les restes de l'obra. Càrrega manual d'enderrocs sobre camió o contenidor.	5,93	CINC EUROS AMB NORANTA-TRES CÈNTIMS

Quadre de preus nº 1

Nº	Designació	Import	
		En xifra (Euros)	En lletra (Euros)
2.9	m² Demolició de paviment existent a l'interior de l'edifici, de rajoles de terratzo, amb martell pneumàtic, sense deteriorar els elements constructius contigus, i càrrega manual sobre camió o contenidor. Inclou: Demolició de l'element. Fragmentació dels enderrocs en peces manejables. Retirada i arreplegat de enderrocs. Neteja de les restes de l'obra. Càrrega manual d'enderrocs sobre camió o contenidor.	5,74	CINC EUROS AMB SETANTA-QUATRE CÈNTIMS
2.10	U Demolició de rasilla ceràmica situada sobre obra de fàbrica o maçoneria, amb mitjans manuals, sense deteriorar els elements constructius contigus, i càrrega manual sobre camió o contenidor. Inclou: Demolició de l'element. Fragmentació dels enderrocs en peces manejables. Retirada i arreplegat de enderrocs. Neteja de les restes de l'obra. Càrrega manual d'enderrocs sobre camió o contenidor.	1,25	U EURO AMB VINT-I-CINC CÈNTIMS
	3 Acondicionament del terreny		
3.1	m³ Excavació de rases per instal·lacions fins a una profunditat de 2 m, en qualsevol tipus de terreny, amb mitjans mecànics, i càrrega a camió. Inclou: Replanteig general i fixació dels punts i nivells de referència. Col·locació de les lliteres en els cantons i extrems de les alineacions. Excavació en successives rases horitzontals i extracció de terres. Refinat de fons amb extracció de les terres. Càrrega a camió de les terres excavades.	23,62	VINT-I-TRES EUROS AMB SEIXANTA-DOS CÈNTIMS
3.2	m³ Excavació de rases per fonamentacions fins a una profunditat de 2 m, en qualsevol tipus de terreny, amb mitjans mecànics, i càrrega a camió. Inclou: Replanteig general i fixació dels punts i nivells de referència. Col·locació de les lliteres en els cantons i extrems de les alineacions. Excavació en successives rases horitzontals i extracció de terres. Refinat de fons i laterals a mà, amb extracció de les terres. Càrrega a camió de les terres excavades.	26,89	VINT-I-SIS EUROS AMB VUITANTA-NOU CÈNTIMS
3.3	m³ Excavació per a obertura i eixample de caixa en terra tova, amb mitjans mecànics, i càrrega a camió. Inclou: Replanteig en el terreny. Situació dels punts topogràfics. Excavació en successives rases horitzontals i extracció de terres. Càrrega a camió de les terres excavades.	6,53	SIS EUROS AMB CINQUANTA-TRES CÈNTIMS

Quadre de preus nº 1

Nº	Designació	Import	
		En xifra (Euros)	En lletra (Euros)
3.4	m³ Reblert envoltant i principal de rases per instal·lacions, amb terra seleccionada procedent de la pròpia excavació i compactació en tongades successives de 20 cm d'espessor màxim amb safata vibrant de guiat manual, fins a assolir una densitat seca no inferior al 95% de la màxima obtinguda en l'assaig Proctor Modificat, realitzat segons UNE 103501. Inclús cinta o distintiu indicador de la instal·lació. Inclou: Estesa del material de reblert en tongades d'espessor uniforme. Humectació o dessecació de cada tongada. Col·locació de cinta o distintiu indicador de la instal·lació. Compactació.	7,10	SET EUROS AMB DEU CÈNTIMS
3.5	m³ Base de paviment realitzada mitjançant reblert a cel obert, amb terra de préstec, i compactació en tongades successives de 30 cm d'espessor màxim amb safata vibrant de guiat manual, fins a assolir una densitat seca no inferior al 95% de la màxima obtinguda en l'assaig Proctor Modificat, realitzat segons UNE 103501. Inclou: Transport i descàrrega del material de reblert a peu de tall. Estesa del material de reblert en tongades d'espessor uniforme. Humectació o dessecació de cada tongada. Compactació.	8,93	VUIT EUROS AMB NORANTA-TRES CÈNTIMS
3.6	m² Compactació mecànica de fons d'excavació, amb safata vibrant de guiat manual, fins a assolir una densitat seca no inferior al 90% de la màxima obtinguda en l'assaig Proctor Modificat, realitzat segons UNE 103501. Inclou: Situació dels punts topogràfics. Baixada de la maquinària al fons de l'excavació. Humectació de les terres. Compactació. Retirada de la maquinària del fons de l'excavació.	4,09	QUATRE EUROS AMB NOU CÈNTIMS
	4 Fonamentacions		
4.1	m² Capa de formigó de neteja i anivellació de fons de fonamentació, de 10 cm d'espessor, de formigó HL-150/B/20, fabricat en central i abocament des de camió, en el fons de l'excavació prèviament realitzada. Inclou: Replanteig. Col·locació de tocs i/o formació de mestres. Abocament i compactació del formigó. Coronació i enrasament del formigó.	6,88	SIS EUROS AMB VUITANTA-VUIT CÈNTIMS
4.2	m³ Sabata correguda de fonamentació, de formigó armat, realitzada en excavació prèvia, amb formigó HA-25/B/20/IIa fabricat en central, i abocament des de camió, i acer UNE-EN 10080 B 500 S, amb una quantia aproximada de 100 kg/m³. Inclús armadures d'espera dels pilars o altres elements, filferro de lligar, i separadors. Inclou: Replanteig i traçat de les bigues i dels pilars o altres elements estructurals que es recolzin en les mateixes. Col·locació de separadors i fixació de les armadures. Abocament i compactació del formigó. Coronació i enrasament de fonaments. Curat del formigó.	177,22	CENT SETANTA-SET EUROS AMB VINT-I-DOS CÈNTIMS

Quadre de preus nº 1

Nº	Designació	Import	
		En xifra (Euros)	En lletra (Euros)
	5 Estructures		
5.1	m² Estructura de formigó armat, realitzada amb formigó HA-25/B/20/IIa fabricat en central, i abocament amb cubilot, amb un volum total de formigó en forjat, bigues i pilars de 0,17 m³/m², i acer UNE-EN 10080 B 500 S en zona de reforç de negatius i connectors de biguetes i cèrcols, bigues i pilars amb una quantia total de 16 kg/m², composta dels següents elements: FORJAT UNIDIRECCIONAL: horitzontal, de cantell 30 = 25+5 cm; bigueta pretesada T-18; revoltó de formigó, 60x20x25 cm; capa de compressió de 5 cm de gruix, amb armadura de repartiment formada per malla electrosoldada ME 20x20 Ø 5-5 B 500 T 6x2,20 UNE-EN 10080; bigues planes amb cèrcols perimetrals de planta, encofrat per a bigues, muntatge i desmuntatge de sistema d'encofrat continu, amb acabat tipus industrial per revestir, format per: superfície encofrant de taulers de fusta tractada, reforçats amb varetes i perfils, amortitzables en 25 usos, estructura suport horitzontal de sotaponts metàl·lics i accessoris de muntatge, amortitzables en 150 usos i estructura suport vertical de puntals metàl·lics, amortitzables en 150 usos; PILARS: amb altura lliure de fins a 3 m, amb muntatge i desmuntatge de sistema d'encofrat de xapes metàl·liques reutilitzables. Inclús agent filmogen per la cura de formigons i morters. Inclou: PILARS: Replanteig. Col·locació de les armadures amb separadors homologats. Muntatge del sistema d'encofrat. Abocament i compactació del formigó. Desmuntatge del sistema d'encofrat. Curat del formigó. FORJAT I BIGUES: Replanteig del sistema d'encofrat. Muntatge del sistema d'encofrat. Replanteig de la geometria de la planta sobre l'encofrat. Col·locació de biguetes i revoltons. Col·locació de les armadures amb separadors homologats. Abocament i compactació del formigó. Reglejat i anivellació de la capa de compressió. Curat del formigó. Desmuntatge del sistema d'encofrat.	89,17	VUITANTA-NOU EUROS AMB DISSET CÈNTIMS

Quadre de preus nº 1

Nº	Designació	Import	
		En xifra (Euros)	En lletra (Euros)
5.2	m² Solera de formigó armat de 15 cm d'espessor, realitzada amb formigó HA-25/B/20/IIa fabricat en central, i abocament des de camió, i malla electrosoldada ME 20x20 Ø 5-5 B 500 T 6x2,20 UNE-EN 10080 com a armadura de repartiment, col·locada sobre separadors homologats, estès i vibrat manual mitjançant regla vibrant, sense tractament de la seva superfície amb junts de retracció de 5 mm d'espessor, mitjançant tall amb disc de diamant. Inclús panell de poliestirè expandit de 3 cm d'espessor, per a l'execució de juntes de retracció. Inclou: Preparació de la superfície de recolzament del formigó. Replanteig dels junts de construcció i de dilatació. Estesa de nivells mitjançant tocaments, mestres de formigó o regles. Reg de la superfície base. Formació de juntes de construcció i de juntes perimetrals de dilatació. Col·locació de la malla electrosoldada amb separadors homologats. Abocat, estesa i vibrat del formigó. Curat del formigó. Replanteig dels junts de retracció. Cort del formigó. Neteja final dels junts de retracció.	21,65	VINT-I-U EUROS AMB SEIXANTA-CINC CÈNTIMS
5.3	m² Muntatge de sistema d'encofrat recuperable de fusta, per a solera, format per taulons de fusta, amortitzables en 10 usos, i posterior desmuntatge del sistema d'encofrat. Inclús elements de sustentació, fixació i apuntalaments necessaris per a la seva estabilitat i líquid desencofrant per evitar l'adherència del formigó a l'encofrat. Inclou: Neteja i preparació del plànol de suport. Replanteig. Aplicació del líquid desencofrant. Muntatge del sistema d'encofrat. Col·locació d'elements de sustentació, fixació i apuntalament. Aplomat i anivellació de l'encofrat. Humectació de l'encofrat. Desmuntatge del sistema d'encofrat. Neteja i emmagatzematge de l'encofrat. Criteri d'amidament de projecte: Superfície d'encofrat en contacte amb el formigó, mesurada segons documentació gràfica de Projecte. Criteri de mesura d'obra: Es mesurarà la superfície d'encofrat en contacte amb el formigó realment executada segons especificacions de Projecte.	17,40	DISSET EUROS AMB QUARANTA CÈNTIMS
5.4	m Formació d'esglaonat d'escala amb maó ceràmic buit rebut amb morter de ciment M-5, sobre la llosa o volta d'escala, com base per la posterior col·locació de l'acabat d'esglaonat. Inclou: Replanteig i traçat de l'esglaonat en murs. Estesa de cordill entre el primer esglaó i l'últim. Neteja i humectació de la llosa. Formació d'esglaonat. Criteri d'amidament de projecte: Longitud de l'aresta formada per l'estesa i la davanter, mesurada segons documentació gràfica de Projecte. Criteri de mesura d'obra: Es mesurarà en l'aresta d'intersecció entre estesa i davanter, la longitud realment executada segons especificacions de Projecte.	18,93	DIVUIT EUROS AMB NORANTA-TRES CÈNTIMS

Quadre de preus nº 1

Nº	Designació	Import	
		En xifra (Euros)	En lletra (Euros)
5.5	U Obertura d'escorrentiu en mur de fàbrica de maó ceràmic calat per a suport d'element estructural, de fins a 30x30x30 cm, realitzat amb mitjans manuals, sense afectar a l'estabilitat del mur, i càrrega manual sobre camió o contenidor. Inclou: Replanteig del buit en el parament. Tall previ del contorn del forat. Demolició de l'element. Fragmentació dels enderrocs en peces manejables. Retirada i arreplegat de enderrocs. Neteja de les restes de l'obra. Càrrega manual d'enderrocs sobre camió o contenidor.	12,46	DOTZE EUROS AMB QUARANTA-SIS CÈNTIMS
	6 Façanes i particions		
6.1	m² Mur de càrrega de 15 cm d'espessor de fàbrica de bloc de formigó, llis estàndard color gris, 40x20x15 cm, resistència normalitzada R10 (10 N/mm²), per revestir, amb junts horitzontals i verticals de 10 mm d'espessor, junt renfonsada, rebuda amb morter de ciment industrial, color gris, M-7,5, subministrat a granel, amb peces especials tals com a mitjos blocs i blocs de cantonada. Inclou: Neteja i preparació de la superfície suport. Replanteig, planta a planta. Col·locació i aplomat de mires de referència. Estesa de fils entre mires. Col·locació de ploms fixos a les arestes. Col·locació de les peces per filades a nivell. Resolució de cantonades i trobades. Neteja.	26,25	VINT-I-SIS EUROS AMB VINT-I-CINC CÈNTIMS

Quadre de preus nº 1

Nº	Designació	Import	
		En xifra (Euros)	En lletra (Euros)
6.2	m² Envà senzill (15+48+15)/400 (48) (2 normal), amb plaques de guix laminat, de 78 mm de gruix total, amb nivell de qualitat de l'acabat estàndard (Q2), format per una estructura simple de perfils de xapa d'acer galvanitzat de 48 mm d'amplada, a base de muntants (elements verticals) separats 400 mm entre si, amb disposició normal "N" i canals (elements horitzontals), a la què es cargolen dues plaques en total (una placa tipus normal en cada cara, de 15 mm d'espessor cada placa). Inclús banda acústica de dilatació autoadhesiva; fixacions per a l'ancoratge de canals i muntants metàl·lics; cargols per a la fixació de les plaques; cinta de paper amb reforç metàl·lic i pasta i cinta per al tractament de junts. Inclou: Replanteig i traçat en el forjat inferior i en el superior dels envans a realitzar. Col·locació de banda d'estanquitat i canals inferiors, sobre paviment acabat o base de seient. Col·locació de banda d'estanquitat i canals superiors, sota forjats. Col·locació i fixació dels muntants sobre els elements horitzontals. Tall de les plaques. Fixació de les plaques per al tancament d'una de les cares de l'envà. Fixació de les plaques per al tancament de la segona cara de l'envà. Replanteig de les caixes per a allotjament de mecanismes elèctrics i de pas d'instal·lacions, i posterior perforació de les plaques. Tractament de junts. Criteri d'amidament de projecte: Superfície mesurada segons documentació gràfica de Projecte, sense duplicar cantonades ni encontres, seguint els criteris d'amidament exposats en la norma UNE 92305. Criteri de mesura d'obra: Es mesurarà la superfície realment executada segons especificacions de Projecte, sense duplicar cantonades ni encontres, seguint els criteris d'amidament exposats en la norma UNE 92305. Criteri de valoració econòmica: El preu inclou la resolució de trobades i punts singulars, però no inclou l'aïllament a col·locar entre els muntants.	28,04	VINT-I-VUIT EUROS AMB QUATRE CÈNTIMS

Quadre de preus nº 1

Nº	Designació	Import	
		En xifra (Euros)	En lletra (Euros)
6.3	m² Façana d'un full, de 14 cm d'espessor, de fàbrica de maó ceràmic buit (H-16), per revestir, 24x19x14 cm, amb junts horitzontals i verticals de 10 mm d'espessor, rebuda amb morter de ciment industrial, color gris, M-5, subministrat a granel. Revestiment dels fronts de forjat amb peces ceràmiques i dels fronts de pilars amb maons tallats, col·locats amb el mateix morter utilitzat en el rebut de la fàbrica. Llinda de fàbrica armada de maons tallats per revestir; muntatge i desmuntatge d'estintolament. Inclou: Definició dels plànols de façana mitjançant ploms. Replanteig, planta a planta. Marcat en els pilars dels nivells de referència general de planta i de nivell de paviment. Seient de la primera filada sobre capa de morter. Col·locació i aplomat de mires de referència. Estesa de fils entre mires. Col·locació de ploms fixos a les arestes. Col·locació de les peces per filades a nivell. Revestiment dels fronts de forjat. Realització de tots els treballs necessaris per a la resolució dels buits. Trobades de la fàbrica amb façanes, pilars i envans. Trobada de la fàbrica amb el forjat superior. Neteja del parament.	22,68	VINT-I-DOS EUROS AMB SEIXANTA-VUIT CÈNTIMS
6.4	m² Full interior de façana de dos fulls, de 7 cm d'espessor, de fàbrica de maó ceràmic buit (totxana), per revestir, 29x14x7 cm, amb junts horitzontals i verticals de 10 mm d'espessor, rebuda amb morter de ciment industrial, color gris, M-5, subministrat a granel. Llinda de fàbrica armada de maons tallats per revestir; muntatge i desmuntatge d'estintolament. Inclou: Replanteig, planta a planta. Marcat en els pilars dels nivells de referència general de planta i de nivell de paviment. Seient de la primera filada sobre capa de morter. Col·locació i aplomat de mires de referència. Estesa de fils entre mires. Col·locació de ploms fixos a les arestes. Col·locació de les peces per filades a nivell. Realització de tots els treballs necessaris per a la resolució dels buits. Trobades de la fàbrica amb façanes, pilars i envans. Trobada de la fàbrica amb el forjat superior. Neteja del parament. Criteri d'amidament de projecte: Superfície mesurada segons documentació gràfica de Projecte, sense duplicar cantonades ni encontres, deduint els buits de superfície major de 4 m². En els buits que no es dedueixin, estan inclosos els treballs de realitzar la superfície interior del buit. Criteri de mesura d'obra: Es mesurarà la superfície realment executada segons especificacions de Projecte, sense duplicar cantonades ni encontres, deduint els buits de superfície major de 4 m². En els buits que no es dedueixin, estan inclosos els treballs de realitzar la superfície interior del buit.	20,16	VINT EUROS AMB SETZE CÈNTIMS

Quadre de preus nº 1

Nº	Designació	Import	
		En xifra (Euros)	En lletra (Euros)
6.5	m² Aïllament tèrmic per l'interior del full exterior, en façana de doble full de fàbrica per revestir, format per escuma rígida de poliuretà projectat de 20 mm d'espessor mínim, 30 kg/m³ de densitat mínima, aplicat directament sobre el parament mitjançant projecció mecànica. Inclou: Neteja i preparació de la superfície del suport. Protecció dels elements de l'entorn que puguin veure's afectats durant els treballs de projecció del poliuretà. Projecció del poliuretà en capes successives. Resolució de punts singulars. Criteri d'amidament de projecte: Superfície mesurada segons documentació gràfica de Projecte. Criteri de mesura d'obra: Es mesurarà la superfície realment executada segons especificacions de Projecte.	6,43	SIS EUROS AMB QUARANTA-TRES CÈNTIMS
	7 Fusteria, vidres i proteccions solars		
7.1	U Finestra d'alumini, gamma bàsica, dues fulles practicables, i vidre fixe superior amb forma de semi-cercle, amb obertura cap a l'interior, dimensions 1500x1200 mm + fixe d'alçada 750mm, acabat lacat color blanc, amb el segell QUALICOAT, que garanteix el gruix i la qualitat del procés de lacat, composta de fulla de 48 mm i marc de 40 mm, rivets, galze, junts d'estanquitat d'EPDM, maneta i ferraments, segons UNE-EN 14351-1; transmitància tèrmica del marc: Uh,m = des de 5,7 W/(m²K); gruix màxim de l'envidriament: 26 mm, amb classificació a la permeabilitat a l'aire classe 4, segons UNE-EN 12207, classificació a l'estanquitat a l'aigua classe 9A, segons UNE-EN 12208, i classificació a la resistència a la força del vent classe C5, segons UNE-EN 12210, sense bastiment de base i sense persiana. Inclús patilles d'ancoratge per a la fixació de la fusteria, silicona per a segellat perimetral del junt entre la fusteria exterior i el parament.	696,80	SIS-CENTS NORANTA-SIS EUROS AMB VUITANTA CÈNTIMS

Quadre de preus nº 1

Nº	Designació	Import	
		En xifra (Euros)	En lletra (Euros)
7.2	U Finestra d'alumini, gamma bàsica, dues fulles practicables, i vidre fixe superior amb forma de semi-cercle, amb obertura cap a l'interior, dimensions 1500x1000 mm + fixe d'alçada 750mm, acabat lacat color blanc, amb el segell QUALICOAT, que garanteix el gruix i la qualitat del procés de lacat, composta de fulla de 48 mm i marc de 40 mm, rivets, galze, junts d'estanquitat d'EPDM, maneta i ferraments, segons UNE-EN 14351-1; transmitància tèrmica del marc: Uh,m = des de 5,7 W/(m²K); gruix màxim de l'envidriament: 26 mm, amb classificació a la permeabilitat a l'aire classe 4, segons UNE-EN 12207, classificació a l'estanquitat a l'aigua classe 9A, segons UNE-EN 12208, i classificació a la resistència a la força del vent classe C5, segons UNE-EN 12210, sense bastiment de base i sense persiana. Inclús patilles d'ancoratge per a la fixació de la fusteria, silicona per a segellat perimetral del junt entre la fusteria exterior i el parament.	654,80	SIS-CENTS CINQUANTA-QUATRE EUROS AMB VUITANTA CÈNTIMS
7.3	U Finestra d'alumini, gamma bàsica, una fulla abatible, amb obertura cap a l'interior, dimensions 800x800 mm,amb fix superior en semicerclede 400mm d'alçada, acabat lacat color blanc, amb el segell QUALICOAT, que garanteix el gruix i la qualitat del procés de lacat, composta de fulla de 48 mm i marc de 40 mm, rivets, galze, junts d'estanquitat d'EPDM, maneta i ferraments, segons UNE-EN 14351-1; transmitància tèrmica del marc: Uh,m = des de 5,7 W/(m²K); gruix màxim de l'envidriament: 26 mm, amb classificació a la permeabilitat a l'aire classe 4, segons UNE-EN 12207, classificació a l'estanquitat a l'aigua classe 9A, segons UNE-EN 12208, i classificació a la resistència a la força del vent classe C5, segons UNE-EN 12210, sense bastiment de base i sense persiana. Inclús patilles d'ancoratge per a la fixació de la fusteria, silicona per a segellat perimetral del junt entre la fusteria exterior i el parament. Inclou: Ajust final de les fulles. Segellat perimetral del junt entre la fusteria exterior i el parament. Realització de proves de servei.	387,35	TRES-CENTS VUITANTA-SET EUROS AMB TRENTA-CINC CÈNTIMS

Quadre de preus nº 1

Nº	Designació	Import	
		En xifra (Euros)	En lletra (Euros)
7.4	U Porta d'entrada d'alumini termolacat en pols a 210°C, bloc de seguretat, de 155x210 cm, amb fix superiorde 1550x750mm en forma de semi-cercle.Construïda amb dues xapes d'alumini de 1,2 mm de gruix, amb ànima de fusta blindada amb xapa de ferro acerat d'1 mm i massís especial en tot el perímetre de la fulla i ferraments, estampació amb embotiment profund en doble relleu a una cara, acabat en color blanc RAL 9010; marcs especials d'extrusió d'alumini reforçat de 1,6 mm de gruix, d'igual terminació que les fulles, amb rivet perimètric. Inclús bastiment de base d'acer galvanitzat amb garres d'ancoratge a obra, tancament especial amb un punt de tancament amb bolet de seguretat, tres frontisses de seguretat antipalanca, rivet tallavents, espiell gran angular, maneta interior, pom, tirador i balda exteriors, escuma de poliuretà per a reomplert de la folgança entre marc i mur, segellat perimetral de junts per mitjans d'un cordó de silicona neutra i ajustament final en obra. Elaborada en taller, amb classificació a la permeabilitat a l'aire segons UNE-EN 12207, a l'estanquitat a l'aigua segons UNE-EN 12208 i a la resistència a la càrrega del vent segons UNE-EN 12210. Totalment muntada i provada. Inclou: Col·locació del bastiment de base. Col·locació de la porta. Ajust final de la fulla. Segellat de junts perimetrals. Realització de proves de servei.	926,69	NOU-CENTS VINT-I-SIS EUROS AMB SEIXANTA-NOU CÈNTIMS
7.5	U Porta d'entrada a per façana lateral local socia d'alumini termolacat en pols a 210°C, bloc de seguretat, de 90x210 cm. Composta de: fulla de 50 mm de gruix total, construïda amb dues xapes d'alumini de 1,2 mm de gruix, amb ànima de fusta blindada amb xapa de ferro acerat d'1 mm i massís especial en tot el perímetre de la fulla i ferraments, estampació amb embotiment profund en doble relleu a una cara, acabat en color blanc RAL 9010; marcs especials d'extrusió d'alumini reforçat de 1,6 mm de gruix, d'igual terminació que les fulles, amb rivet perimètric. Inclús bastiment de base d'acer galvanitzat amb garres d'ancoratge a obra, tancament especial amb un punt de tancament amb bolet de seguretat, tres frontisses de seguretat antipalanca, rivet tallavents, espiell gran angular, maneta interior, pom, tirador i balda exteriors, escuma de poliuretà per a reomplert de la folgança entre marc i mur, segellat perimetral de junts per mitjans d'un cordó de silicona neutra i ajustament final en obra. Elaborada en taller, amb classificació a la permeabilitat a l'aire segons UNE-EN 12207, a l'estanquitat a l'aigua segons UNE-EN 12208 i a la resistència a la càrrega del vent segons UNE-EN 12210. Totalment muntada i provada. Inclou: Col·locació del bastiment de base. Col·locació de la porta. Ajust final de la fulla. Segellat de junts perimetrals. Realització de proves de servei.	478,10	QUATRE-CENTS SETANTA-VUIT EUROS AMB DEU CÈNTIMS

Quadre de preus nº 1

Nº	Designació	Import	
		En xifra (Euros)	En lletra (Euros)
7.6	U Porta interior abatible, cega, d'una fulla de 203x82,5x3,5 cm, de tauler de MDF, prelacada en blanc, amb rebaix de forma recta; bastiment de base de pi país de 90x35 mm; galzes de MDF de 90x20 mm; tapajunts de MDF de 70x10 mm en ambdues cares. Inclús frontisses, ferraments de penjar, de tanca i manovella sobre escut llarg de llautó, color negre, acabat brillant, sèrie bàsica. Inclou: Presentació de la porta. Col·locació dels ferraments de penjar. Col·locació de la fulla. Col·locació dels ferraments de tancament. Col·locació d'accessoris. Ajustament final. Realització de proves de servei.	348,41	TRES-CENTS QUARANTA-VUIT EUROS AMB QUARANTA-U CÈNTIMS
7.7	U Porta interior corredissa per a doble envà amb buit, cega, d'una fulla de 203x82,5x3,5 cm, de tauler de MDF, prelacada en blanc, amb rebaix de forma recta; bastiment de base de pi país de 120x35 mm; galzes de MDF de 120x20 mm; tapajunts de MDF de 70x10 mm en ambdues cares. Inclús ferraments de penjar, de tanca i tirador amb maneta per a tancament d'alumini, sèrie bàsica. Inclou: Presentació de la porta. Col·locació de les ferramentes de penjar i guies. Col·locació de la fulla. Col·locació dels ferraments de tancament. Col·locació d'accessoris. Ajustament final. Realització de proves de servei.	454,27	QUATRE-CENTS CINQUANTA-QUATRE EUROS AMB VINT-I-SET CÈNTIMS
7.8	m² Doble envidriament estàndard, 4/6/6, conjunt format per vidre exterior Float incolor de 4 mm, cambra d'aire deshidratada amb perfil separador d'alumini i doble segellat perimetral, de 6 mm, i vidre interior Float incolor de 6 mm d'espessor; 16 mm de gruix total, fixat sobre fusteria amb sola mitjançant falques de recolzament perimetrals i laterals, segellat en fred amb silicona sintètica incolora, compatible amb el material suport. Inclou: Col·locació, calçat, muntatge i ajustament en la fusteria. Segellat final d'estanquitat. Senyalització de les fulles.	56,44	CINQUANTA-SIS EUROS AMB QUARANTA-QUATRE CÈNTIMS
7.9	m Barana metàl·lica de tub buit d'acer laminat en fred de 90 cm d'altura, amb bastidor senzill, format per sola superior de 100x40x2 mm, que fa de passamans, i sola inferior de 80x40x2 mm; muntants verticals de 80x40x2 mm disposats cada 120 cm i barrots verticals de de 20x20x1 mm mm, col·locats cada 12 cm i soldats entre sí, per a buit poligonal de forjat. Inclús platines per a fixació mitjançant cargolat en element de formigó amb tacs d'expansió i cargols d'acer. Elaborada en taller i muntada en obra. Totalment acabada i llesta per pintar. Inclou: Replanteig dels punts de fixació. Aplomat i anivellació. Resolució de les unions entre trams. Resolució de les unions al parament.	86,19	VUITANTA-SIS EUROS AMB DINOU CÈNTIMS

Quadre de preus nº 1

Nº	Designació	Import	
		En xifra (Euros)	En lletra (Euros)
7.10	U Porta reixat metàl·lica de fusteria metàl·lica, de dues fulles abatibles, dimensions 250x300 cm, amb barrots tipus reixa de fosa, per a accés al recinte. Obertura manual. Inclús frontisses o ancoratges metàl·lics laterals dels bastidors, armadura portant de la cancel·la i rebuts a obra, elements d'ancoratge, ferramentes de seguretat i tancament, acabat amb emprimació antioxidant i accessoris. Totalment muntada i provada per l'empresa instal·ladora. Inclou: Replanteig. Col·locació i muntatge dels pals de fixació. Instal·lació de la porta reixa. Abocat del formigó. Muntatge del sistema d'obertura. Muntatge del sistema d'accionament. Repàs i greixatge de mecanismes.	1.403,29	MIL QUATRE-CENTS TRES EUROS AMB VINT-I-NOU CÈNTIMS
7.11	U Taulell per barrra de bar de tauler aglomerat hidròfug amb superfície revestida de fòrmica color imitació roure, marbre o granit, part inferior folrada de material neutre i cantell frontal d'un sol full d'estratificat de 140x62x3 cm, recolzat sobre paret d'obra. Inclús ancoratges, segellat perimetral per mitjà d'un cordó de 5 mm de gruix de segellador elàstic, formació de buit, tupè, embellidor i acabaments, perfectament acabat. Inclou: Replanteig i traçat en el parament de la situació del taulell. Col·locació i fixació dels elements de suport. Col·locació, ajustament i fixació del taulell sobre els elements suport. Col·locació del sòcol perimetral. Segellat i massillat de punts de trobada.	146,03	CENT QUARANTA-SIS EUROS AMB TRES CÈNTIMS
	8 Acabaments i ajudes		
8.1	m Cavalló ceràmic per a cobriment de murs, en peces de 25x10x4 cm, amb goteró; rebut amb morter de ciment, industrial, amb additiu hidròfug, M-10; i rejuntat entre peces i, si s'escau, de les unions amb els murs amb morter de juts cimentós amb absorció d'aigua reduïda, CG2, per a junts entre 3 i 15 mm. Inclou: Preparació de la superfície de recolzament. Replanteig de les peces. Tall de les peces. Col·locació amb morter de les peces. Reomplert de junts i neteja.	20,94	VINT EUROS AMB NORANTA-QUATRE CÈNTIMS
8.2	m Escopidor de calcària Capri, fins a 200 mm d'amplada i 20 mm de gruix, amb goteró, cara i cantell recte polit i grava adherida a la superfície en la seva cara inferior, encastat en els brancals; rebut amb morter de ciment, industrial, amb additiu hidròfug, M-10; i rejuntat entre peces i de les unions amb els murs amb morter de juntes especial per a pedra natural. Inclou: Preparació de les trobades laterals. Replanteig de les peces. Tall de les peces. Preparació i regularització del suport. Col·locació, aplomat, anivellació i alineació. Rejuntat i neteja.	20,20	VINT EUROS AMB VINT CÈNTIMS

Quadre de preus nº 1

Nº	Designació	Import	
		En xifra (Euros)	En lletra (Euros)
8.3	m² Repercussió per m² de superfície construïda d'obra, d'ajudes de qualsevol treball de ram de paleta, necessàries per a la correcta execució de l'instal·lació de fontaneria formada per: connexió de servei, tub d'alimentació, bateria de comptadors, grup de pressió, dipòsit, muntants, instal·lació interior, qualsevol altre element component de l'instal·lació, accessoris i peces especials, amb un grau de complexitat mig, en edifici d'altres utilitats, inclosa p/p d'elements comuns. Inclús material auxiliar per a la correcta execució dels treballs. Inclou: Treballs d'obertura i tapat de regates. Obertura de forats en paraments, falsos sostres, murs, sostres i lloses, per al pas d'instal·lacions. Col·locació de passamurs. Col·locació i rebut de caixes per a elements encastats. Segellat de forats i buits de pas d'instal·lacions.	4,72	QUATRE EUROS AMB SETANTA-DOS CÈNTIMS
8.4	m² Repercussió per m² de superfície construïda d'obra, d'ajudes de qualsevol treball de ram de paleta, necessàries per a la correcta execució de l'instal·lació de salubritat formada per: sistema d'evacuació (baixants interiors i exteriors d'aigües pluvials i residuals, canalons, caixes sifòniques, col·lectors suspesos, sistemes d'elevació, derivacions individuals i qualsevol altre element component de la instal·lació), amb un grau de complexitat mig, en edifici d'altres utilitats, inclosa p/p d'elements comuns. Inclús material auxiliar per a la correcta execució dels treballs. Inclou: Treballs d'obertura i tapat de regates. Obertura de forats en paraments, falsos sostres, murs, sostres i lloses, per al pas d'instal·lacions. Col·locació de passamurs. Col·locació i rebut de caixes per a elements encastats. Tapat de forats i buits de pas d'instal·lacions.	4,14	QUATRE EUROS AMB CATORZE CÈNTIMS
8.5	m² Repercussió per m² de superfície construïda d'obra, d'ajudes de qualsevol treball de ram de paleta, necessàries per a la correcta execució de l'instal·lació elèctrica formada per: posada a terra, xarxa d'equipotencialitat, caixa general de protecció, línia general d'alimentació, centralització de comptadors, derivacions individuals i xarxa de distribució interior, amb un grau de complexitat mig, en edifici d'altres utilitats, inclosa p/p d'elements comuns. Inclús material auxiliar per a la correcta execució dels treballs. Inclou: Treballs d'obertura i tapat de regates. Obertura de forats en paraments, falsos sostres, murs, sostres i lloses, per al pas d'instal·lacions. Col·locació de passamurs. Col·locació i rebut de caixes per a elements encastats. Segellat de forats i buits de pas d'instal·lacions.	7,12	SET EUROS AMB DOTZE CÈNTIMS

Quadre de preus nº 1

Nº	Designació	Import	
		En xifra (Euros)	En lletra (Euros)
8.6	m² Repercussió per m² de superfície construïda d'obra, d'ajudes de qualsevol treball de ram de paleta, necessàries per a la correcta execució de l'instal·lació de llums de paret i lluminàries per a il·luminació, amb un grau de complexitat mig, en edifici d'altres utilitats, inclosa p/p d'elements comuns. Inclús material auxiliar per a la correcta execució dels treballs. Inclou: Treballs d'obertura i tapat de regates. Obertura de forats en paraments, falsos sostres, murs, sostres i lloses, per al pas d'instal·lacions. Col·locació de passamurs. Col·locació i rebut de caixes per a elements encastats. Segellat de forats i buits de pas d'instal·lacions.	2,21	DOS EUROS AMB VINT-I-U CÈNTIMS
8.7	U Rebut de fusteria d'alumini, acer o PVC, amb patilles d'ancoratge, amb morter de ciment, industrial, amb additiu hidròfug, M-5. Inclou: Replanteig. Obertura de buits per embotir els ancoratges. Anivellació i aplomat. Apuntalament. Tapat de buits amb morter. Criteri d'amidament de projecte: Nombre d'unitats previstes, segons documentació gràfica de Projecte. Criteri de mesura d'obra: Es mesurarà el nombre d'unitats realment executades segons especificacions de Projecte.	30,66	TRENTA EUROS AMB SEIXANTA-SIS CÈNTIMS
	9 Instal·lacions		
	9.1 Telecomunicacions		
9.1.1	PA Subministrament i instal·lació en el punt d'entrada i preinstal·lació de xarxa de telecomunicacions.	180,75	CENT VUITANTA EUROS AMB SETANTA-CINC CÈNTIMS
	9.2 Audiiovisuals		
9.2.1	U Màstil per a fixació de 3 antenes, de tub d'acer amb tractament anticorrosió, de 3 m d'altura, 40 mm de diàmetre i 2 mm de gruix. Inclús ancoratges i quants accessoris siguin necessaris per a la seva correcta instal·lació. Inclou: Replanteig. Muntatge.	84,81	VUITANTA-QUATRE EUROS AMB VUITANTA-U CÈNTIMS
9.2.2	U Antena exterior FM, circular, per a captació de senyals de radiodifusió sonora analògica procedents d'emissions terrenals, de 1 dBi de guany i 500 mm de longitud. Inclús ancoratges i quants accessoris siguin necessaris per a la seva correcta instal·lació. Inclou: Replanteig.	47,48	QUARANTA-SET EUROS AMB QUARANTA-VUIT CÈNTIMS

Quadre de preus nº 1

Nº	Designació	Import	
		En xifra (Euros)	En lletra (Euros)
9.2.3	U Antena parabòlica Off-Set fixa formada per reflector parabòlic, d'alumini, acabat amb pintura polièster color blanc, de 63 cm de diàmetre, amplada de banda de 10,7 a 12,75 GHz, amb convertidor LNB universal amb connector femella, tipus "F", de 58 dB de guany, amb les quatre combinacions de polaritat i banda (Ha, Hb, Va, Vb), grau de protecció IP66. Inclús ancoratges i quants accessoris siguin necessaris per a la seva correcta instal·lació. Inclou: Replanteig. Muntatge, connexionat i comprovació del seu correcte funcionament.	77,85	SETANTA-SET EUROS AMB VUITANTA-CINC CÈNTIMS
9.2.4	m Cable coaxial RG-6 no propagador de la flama, de 75 Ohm d'impedància característica mitjana, reacció al foc classe Dca-s2,d2,a2, amb conductor central de coure de 1,15 mm de diàmetre, dielèctric de polietilè cel·lular, pantalla de cinta d'alumini/polipropilè/alumini, malla de fils trenats de coure i coberta exterior de PVC LSFH lliure de halògens, amb baixa emissió de fums i gasos corrosius de 6,9 mm de diàmetre de color blanc. Inclús accessoris i elements de subjecció. Inclou: Estesa de cables.	1,44	U EURO AMB QUARANTA-QUATRE CÈNTIMS
9.2.5	U Derivador de 5-2400 MHz, de 2 derivacions i 12 dB de pèrdua de derivació, amb connectors tipus "F". Inclou: Col·locació del derivador. Connexionat i comprovació del seu correcte funcionament.	10,37	DEU EUROS AMB TRENTA-SET CÈNTIMS
9.2.6	U Repartidor de 5-2400 MHz de 2 sortides, de 57x49x26 mm, 3,9 dB de pèrdues d'inserció a 862 MHz i 5,1 dB de pèrdues d'inserció a 2150 MHz. Inclou: Col·locació. Connexionat i comprovació del seu correcte funcionament.	7,00	SET EUROS
9.2.7	U Presa doble, TV-R, de 5-1000 MHz, marc i embellidor. Inclou: Muntatge, connexionat i comprovació del seu correcte funcionament. Criteri d'amidament de projecte: Nombre d'unitats previstes, segons documentació gràfica de Projecte. Criteri de mesura d'obra: Es mesurarà el nombre d'unitats realment executades segons especificacions de Projecte.	15,25	QUINZE EUROS AMB VINT-I-CINC CÈNTIMS

Quadre de preus nº 1

Nº	Designació	Import	
		En xifra (Euros)	En lletra (Euros)
9.2.8	U Amplificador de màstil, de 3 entrades, BI/FM/BIII-UHF-FI, de 35 dB de guany màxim. Inclús connectors tipus "F", font d'alimentació, càrrega resistiva i quants accessoris siguin necessaris per a la seva correcta instal·lació. Inclou: Muntatge, connexionat i comprovació del seu correcte funcionament. Criteri d'amidament de projecte: Nombre d'unitats previstes, segons documentació gràfica de Projecte. Criteri de mesura d'obra: Es mesurarà el nombre d'unitats realment executades segons especificacions de Projecte.	89,87	VUITANTA-NOU EUROS AMB VUITANTA-SET CÈNTIMS
	9.3 ACS		
9.3.1	U Termos elèctric per al servei d'A.C.S., mural vertical, resistència blindada, capacitat 75 l, potència 2 kW, de 758 mm d'altura i 450 mm de diàmetre, format per bóta d'acer vitrificat, aïllament d'escuma de poliuretà, ànode de sacrifici de magnesi. Inclús suport i ancoratges de fixació a parament, vàlvula de seguretat antiretorn, claus de tall d'esfera i tirantets flexibles, tant a l'entrada d'aigua com a la sortida. Totalment muntat, connexionat i provat. Inclou: Replanteig de l'aparell. Fixació en parament mitjançant elements d'ancoratge. Col·locació de l'aparell i accessoris. Connexionat amb les xarxes de conducció d'aigua, elèctrica i de terra. Posada en marxa.	266,43	DOS-CENTS SEIXANTA-SIS EUROS AMB QUARANTA-TRES CÈNTIMS
	9.4 Elèctrica i Il.luminació		
9.4.1	U Presa de terra composta per pica d'acer courat de 2 m de longitud, clavada en el terreny, connectada a pont per a comprovació, dintre d'una arqueta de registre de polipropilè de 30x30 cm. Fins i tot grapa abraçadora per a la connexió de l'elèctrode amb la línia d'enllaç i additius per a disminuir la resistivitat del terreny. Inclou: Replanteig. Excavació amb mitjans manuals. Eliminació de les terres soltes del fons de l'excavació. Clavat de la pica. Col·locació de l'arqueta de registre. Connexió de l'elèctrode amb la línia d'enllaç. Reblert de l'extradós. Conexió a la xarxa de terra. Muntatge, connexionat i comprovació del seu correcte funcionament. Realització de proves de servei. Criteri d'amidament de projecte: Nombre d'unitats previstes, segons documentació gràfica de Projecte. Criteri de mesura d'obra: Es mesurarà el nombre d'unitats realment executades segons especificacions de Projecte.	158,83	CENT CINQUANTA-VUIT EUROS AMB VUITANTA-TRES CÈNTIMS

Quadre de preus nº 1

Nº	Designació	Import	
		En xifra (Euros)	En lletra (Euros)
9.4.2	U Xarxa elèctrica de distribució interior en local d'ús comú per comunitat de propietaris de 120 m² de superfície construïda i mecanismes gamma bàsica (tecla o tapa i marc: blanc; embellidor: blanc). Inclús tub protector de PVC flexible, corrugat, per a canalització encastada, estesa de cables en el seu interior, caixes de derivació amb tapes i reglets de connexió, caixes d'encastar amb cargols de fixació, mecanismes elèctrics i quants accessoris siguin necessaris per a la seva correcta instal·lació. Totalment muntada, connexionada i provada. Inclou: Replanteig i traçat de conductes. Col·locació i fixació dels tubs. Estesa i connexionat de cables. Col·locació de mecanismes. e.	1.099,51	MIL NORANTA-NOU EUROS AMB CINQUANTA-U CÈNTIMS
9.4.3	U Subministrament i instal·lació en l'interior de fornícula mural de caixa general de protecció, equipada amb borns de connexió, bases unipolars previstes per a col·locar fusibles de intensitat màxima 40 A, esquema 1, per a protecció de la línia general d'alimentació, formada per una envoltant aïllant, precintable i autoventilada, segons UNE-EN 60439-1, grau d'inflamabilitat segons s'indica en UNE-EN 60439-3, amb graus de protecció IP43 segons UNE 20324 i IK08 segons UNE-EN 50102, que es tancarà amb porta de protecció metàl·lica amb grau de protecció IK10 segons UNE-EN 50102, protegida de la corrosió i amb pany o cadenat. Normalitzada per l'empresa subministradora i preparada per connexió de servei subterrània. Inclús fusibles i elements de fixació i connexió amb la conducció soterrada de connexió de terra. Totalment muntada, connexionada i provada. Inclou: Replanteig de la situació dels conductes i ancoratges de la caixa. Fixació del marc. Col·locació de la porta. Col·locació de tubs i peces especials. Connexionat. Criteri d'amidament de projecte: Nombre d'unitats previstes, segons documentació gràfica de Projecte. Criteri de mesura d'obra: Es mesurarà el nombre d'unitats realment executades segons especificacions de Projecte.	224,63	DOS-CENTS VINT-I-QUATRE EUROS AMB SEIXANTA-TRES CÈNTIMS
9.4.4	U Lluminària circular de sostre Downlight, de 240 mm de diàmetre i 150 mm d'altura, per a 2 làmpades fluorescents compactes dobles TC-D de 26 W; cos interior de xapa d'acer, acabat termoesmaltat, de color blanc; reflector d'alumini amb acabat especular; aïllament classe F; instal·lació en superfície. Inclús làmpades. Inclou: Replanteig. Muntatge, connexionat i comprovació del seu correcte funcionament.	42,37	QUARANTA-DOS EUROS AMB TRENTA-SET CÈNTIMS

Quadre de preus nº 1

Nº	Designació	Import	
		En xifra (Euros)	En lletra (Euros)
9.4.5	U Projector de led d'alumini extrudit, acabat lacat de color negre, regulable, de 100 W, factor de potència major de 0,95, de 365x365x85 mm, amb 32 LED SMD 5050, temperatura de color 3000 K, índex de reproducció cromàtica major de 80, índex d'enlluernament unificat menor de 12, flux lluminós 11519 lúmens, amb graus de protecció IP66 i IK10. Inclou: Replanteig. Muntatge, connexionat i comprovació del seu correcte funcionament.	327,35	TRES-CENTS VINT-I-SET EUROS AMB TRENTA-CINC CÈNTIMS
9.4.6	m Canalització subterrània de protecció del cablejat d'enllumenat públic, formada per tub protector de polietilè de doble paret, de 63 mm de diàmetre, resistència a compressió major de 250 N, subministrat en rotllo. Inclús fil guia. Totalment muntada, connexionada i provada. Inclou: Replanteig. Col·locació del tub. Criteri d'amidament de projecte: Longitud mesurada segons documentació gràfica de Projecte. Criteri de mesura d'obra: Es mesurarà la longitud realment executada segons especificacions de Projecte.	2,44	DOS EUROS AMB QUARANTA-QUATRE CÈNTIMS
9.4.7	m Conductor aïllat de terra d'enllumenat públic format per cable unipolar ES07Z1-K (AS), reacció al foc classe Cca-s1b,d1,a1, amb conductor multifilar de coure classe 5 (-K) de 16 mm² de secció, amb aïllament de compost termoplàstic a força de poliolefina lliure de halògens amb baixa emissió de fums i gasos corrosius (Z1). Fins i tot unions realitzades amb grapes i borns d'unió. Totalment muntat, connexionat i provat. Inclou: Replanteig. Estesa del conductor aïllat de terra. Connexionat del conductor aïllat de terra. Criteri d'amidament de projecte: Longitud mesurada segons documentació gràfica de Projecte. Criteri de mesura d'obra: Es mesurarà la longitud realment executada segons especificacions de Projecte.	5,02	CINC EUROS AMB DOS CÈNTIMS
9.4.8	m Cable elèctric multiconductor, Afumex Class Expo (AS) "PRYSMIAN", per a serveis mòbils, tipus H07ZZ-F (AS), tensió nominal 450/750 V, d'alta seguretat en cas d'incendi (AS), reacció al foc classe Cca-s1b,d1,a1, amb conductors de coure recuit, flexible (classe 5), de 3G1,5 mm² de secció, aïllament d'elastòmer reticulat, coberta de poliolefina reticulada, de tipus Afumex, de color gris amb banda verda, d'alta seguretat, per a serveis mòbils. Totalment muntat, connexionat i provat. Inclou: Estesa del cable. Connexionat. Criteri d'amidament de projecte: Longitud mesurada segons documentació gràfica de Projecte. Criteri de mesura d'obra: Es mesurarà la longitud realment executada segons especificacions de Projecte.	2,90	DOS EUROS AMB NORANTA CÈNTIMS
	9.5 Aigua potable		

Quadre de preus nº 1

Nº	Designació	Import	
		En xifra (Euros)	En lletra (Euros)
9.5.1	U Connexió a escomesa existent d'aigua potable	253,24	DOS-CENTS CINQUANTA-TRES EUROS AMB VINT-I-QUATRE CÈNTIMS
9.5.2	U Instal·lació interior de fontaneria per cambra de bany amb dotació per: vàter, lavabo senzill, realitzada amb tub de polietilè reticulat (PE-X), per la xarxa d'aigua freda i calenta que connecta la derivació particular o una de les seves ramificacions amb cadascun dels aparells sanitaris, amb els diàmetres necessaris per cada punt de servei. Inclús claus de pas de cambra humida per al tall del subministrament d'aigua, de polietilè reticulat (PE-X), material auxiliar per a muntatge i subjecció a l'obra, derivació particular, accessoris de derivacions. Totalment muntada, connexionada i provada. Inclou: Replanteig del recorregut de les canonades i de la situació de les claus. Col·locació i fixació de canonades i claus. Realització de proves de servei. Criteri d'amidament de projecte: Nombre d'unitats previstes, segons documentació gràfica de Projecte. Criteri de mesura d'obra: Es mesurarà el nombre d'unitats realment executades segons especificacions de Projecte.	305,79	TRES-CENTS CINC EUROS AMB SETANTA-NOU CÈNTIMS
9.5.3	U Instal·lació interior de fontaneria per cuina amb dotació per: aigüera, presa i aixeta de pas per rentavaixelles, realitzada amb tub de polietilè reticulat (PE-X), per la xarxa d'aigua freda i calenta que connecta la derivació particular o una de les seves ramificacions amb cadascun dels aparells sanitaris, amb els diàmetres necessaris per cada punt de servei. Inclús claus de pas de cambra humida per al tall del subministrament d'aigua, de polietilè reticulat (PE-X), material auxiliar per a muntatge i subjecció a l'obra, derivació particular, accessoris de derivacions. Totalment muntada, connexionada i provada. Inclou: Replanteig del recorregut de les canonades i de la situació de les claus. Col·locació i fixació de canonades i claus. Realització de proves de servei. Criteri d'amidament de projecte: Nombre d'unitats previstes, segons documentació gràfica de Projecte. Criteri de mesura d'obra: Es mesurarà el nombre d'unitats realment executades segons especificacions de Projecte.	260,03	DOS-CENTS SEIXANTA EUROS AMB TRES CÈNTIMS
	9.6 Contra incendis		

Quadre de preus nº 1

Nº	Designació	Import	
		En xifra (Euros)	En lletra (Euros)
9.6.1	U Subministrament i instal·lació en superfície en zones comuns de lluminària d'emergència, amb tub lineal fluorescent, 6 W - G5, flux lluminós 155 lúmens, carcassa de 245x110x58 mm, classe II, IP42, amb bateries de Ni-Cd d'alta temperatura, autonomia de 1 h, alimentació a 230 V, temps de càrrega 24 h. Inclús accessoris i elements de fixació. Inclou: Replanteig. Fixació i anivellació. Muntatge, connexionat i comprovació del seu correcte funcionament.	37,54	TRENTA-SET EUROS AMB CINQUANTA-QUATRE CÈNTIMS
9.6.2	U Placa de senyalització de equips contra incendis, de PVC fotoluminiscent, amb categoria de fotoluminiscència A segons UNE 23035-4, de 210x210 mm. Inclús elements de fixació. Inclou: Replanteig. Fixació al parament. Criteri d'amidament de projecte: Nombre d'unitats previstes, segons documentació gràfica de Projecte. Criteri de mesura d'obra: Es mesurarà el nombre d'unitats realment executades segons especificacions de Projecte.	11,13	ONZE EUROS AMB TRETZE CÈNTIMS
9.6.3	U Placa de senyalització de mitjans d'evacuació, de PVC fotoluminiscent, amb categoria de fotoluminiscència A segons UNE 23035-4, de 224x224 mm. Inclús elements de fixació. Inclou: Replanteig. Fixació al parament. Criteri d'amidament de projecte: Nombre d'unitats previstes, segons documentació gràfica de Projecte. Criteri de mesura d'obra: Es mesurarà el nombre d'unitats realment executades segons especificacions de Projecte.	14,42	CATORZE EUROS AMB QUARANTA-DOS CÈNTIMS
9.6.4	U Extintor portàtil de pols químic ABC polivalent antibrasa, amb pressió incorporada, d'eficàcia 21A-144B-C, amb 6 kg d'agent extintor, amb manòmetre i mànega amb filtre difusor. Inclús suport i accessoris de muntatge. Inclou: Replanteig. Col·locació i fixació del suport. Col·locació de l'extintor. Criteri d'amidament de projecte: Nombre d'unitats previstes, segons documentació gràfica de Projecte. Criteri de mesura d'obra: Es mesurarà el nombre d'unitats realment col·locades segons especificacions de Projecte.	45,63	QUARANTA-CINC EUROS AMB SEIXANTA-TRES CÈNTIMS
	9.7 Evaquació aigües		

Quadre de preus nº 1

Nº	Designació	Import	
		En xifra (Euros)	En lletra (Euros)
9.7.1	m Baixant interior de la xarxa d'evacuació d'aigües pluvials, formada per tub de PVC, sèrie B, de 110 mm de diàmetre i 3,2 mm de gruix; unió enganxada amb adhesiu. Inclús líquid netejador, adhesiu per a tubs i accessoris de PVC, material auxiliar para muntatge i subjecció a l'obra, accessoris i peces especials. Inclou: Replanteig del recorregut del baixant i de la situació dels elements de subjecció. Presentació en sec dels tubs. Fixació del material auxiliar per a muntatge i subjecció a l'obra. Muntatge, connexionat i comprovació del seu correcte funcionament. Realització de proves de servei.	6,42	SIS EUROS AMB QUARANTA-DOS CÈNTIMS
9.7.2	m Baixant circular de PVC amb òxid de titani, de Ø 80 mm, color gris clar, per a recollida d'aigües, formada per peces preformades, amb sistema d'unió per endoll i enganxat mitjançant adhesiu, col·locades amb brides metàl·liques, instal·lada a l'exterior de l'edifici. Inclús líquid netejador, adhesiu per a tubs i accessoris de PVC, connexions, colzes i peces especials. Inclou: Replanteig del recorregut del baixant i de la situació dels elements de subjecció. Presentació en sec dels tubs. Fixació del material auxiliar per a muntatge i subjecció a l'obra. Muntatge, connexionat i comprovació del seu correcte funcionament. Realització de proves de servei. Criteri d'amidament de projecte: Longitud mesurada segons documentació gràfica de Projecte. Criteri de mesura d'obra: Es mesurarà la longitud realment executada segons especificacions de Projecte.	13,50	TRETZE EUROS AMB CINQUANTA CÈNTIMS
9.7.3	m Canaló circular de PVC amb òxid de titani, de desenvolupament 250 mm, color gris clar, unió enganxada amb adhesiu, per a recollida d'aigües, format per peces preformades, fixades amb gafes especials de subjecció al ràfec, amb una pendent mínima del 0,5%. Inclús suports, cantonades, tapes, acabaments finals, peces de connexió a baixants i peces especials. Inclou: Replanteig del recorregut del canaló i de la situació dels elements de subjecció. Fixació del material auxiliar per a muntatge i subjecció a l'obra. Muntatge, connexionat i comprovació del seu correcte funcionament. Criteri d'amidament de projecte: Longitud mesurada segons documentació gràfica de Projecte. Criteri de mesura d'obra: Es mesurarà la longitud realment executada segons especificacions de Projecte.	13,59	TRETZE EUROS AMB CINQUANTA-NOU CÈNTIMS

Quadre de preus nº 1

Nº	Designació	Import	
		En xifra (Euros)	En lletra (Euros)
9.7.4	m Xarxa de petita evacuació, encastada, formada per tub de PVC, sèrie B, de 32 mm de diàmetre i 3 mm de gruix, que connecta l'aparell amb la baixant, el col·lector o el caixa sifònica; unió enganxada amb adhesiu. Inclús líquid netejador, adhesiu per a tubs i accessoris de PVC, material auxiliar para muntatge i subjecció a l'obra, accessoris i peces especials. Inclou: Replanteig del recorregut de la canonada i de la situació dels elements de subjecció. Presentació de tubs. Fixació del material auxiliar per a muntatge i subjecció a l'obra. Muntatge, connexionat i comprovació del seu correcte funcionament. Realització de proves de servei. Criteri d'amidament de projecte: Longitud mesurada segons documentació gràfica de Projecte. Criteri de mesura d'obra: Es mesurarà la longitud realment executada segons especificacions de Projecte.	3,22	TRES EUROS AMB VINT-I-DOS CÈNTIMS
9.7.5	U Presa de desguàs per a electrodomèstic, amb enllaç mixt mascle de PVC, de 40 mm de diàmetre, col·locada mitjançant unió enganxada amb adhesiu. Inclús líquid netejador i adhesiu per a tubs i accessoris de PVC. Inclou: Muntatge, connexionat i comprovació del seu correcte funcionament. Criteri d'amidament de projecte: Nombre d'unitats previstes, segons documentació gràfica de Projecte. Criteri de mesura d'obra: Es mesurarà el nombre d'unitats realment executades segons especificacions de Projecte.	9,99	NOU EUROS AMB NORANTA-NOU CÈNTIMS
	9.8 Ventilació		
9.8.1	U Extractor per a bany format per ventilador helicoïdal extraplà, velocitat 2350 r.p.m., potència màxima de 9 W, cabal de descàrrega lliure 80 m³/h, nivell de pressió sonora de 33 dBA, de dimensions 121x94x121 mm, diàmetre de sortida 94 mm, color blanc, motor per a alimentació monofàsica a 230 V i 50 Hz de freqüència. Inclús accessoris i elements de fixació. Inclou: Replanteig. Col·locació i fixació. Connexionat i comprovació del seu correcte funcionament. Criteri d'amidament de projecte: Nombre d'unitats previstes, segons documentació gràfica de Projecte. Criteri de mesura d'obra: Es mesurarà el nombre d'unitats realment executades segons especificacions de Projecte.	44,32	QUARANTA-QUATRE EUROS AMB TRENTA-DOS CÈNTIMS

Quadre de preus nº 1

Nº	Designació	Import	
		En xifra (Euros)	En lletra (Euros)
9.8.2	m Conducte circular de ventilació format per tub de xapa d'acer galvanitzat de paret simple llisa, autoconnectable mascle-femella, de 400 mm de diàmetre i 0,6 mm de gruix de xapa, col·locat en posició vertical. Inclús material auxiliar para muntatge i subjecció a l'obra, accessoris i peces especials. Inclou: Replanteig del recorregut del conducte i de la situació dels elements de subjecció. Presentació de tubs, accessoris i peces especials. Fixació del material auxiliar per a muntatge i subjecció a l'obra. Muntatge, connexionat i comprovació del seu correcte funcionament. Realització de proves de servei. Criteri d'amidament de projecte: Longitud projectada, segons documentació gràfica de Projecte, mesurada entre els eixos dels elements o dels punts a connectar, sense descomptar les peces especials. Criteri de mesura d'obra: Es mesurarà la longitud realment executada segons especificacions de Projecte. Criteri de valoració econòmica: El preu no inclou les comportes de regulació, les comportes tallafoc, les reixetes ni els difusores.	44,41	QUARANTA-QUATRE EUROS AMB QUARANTA-U CÈNTIMS
	10 Cobertes		
10.1	m² Reparació de cobertura de teules en coberta inclinada, retirant les teules deteriorades i reperant amb teules ceràmiques corbes, color vermell, 40x19x16 cm, fixades amb escuma de poliuretà; i càrrega de runa sobre camió o contenidor. Inclou: Retirada de les teules malmeses. Neteja i preparació de la superfície. Fixació de les teules amb escuma. Retirada i apilament del material desmuntat. Càrrega d'enderrocs sobre camió o contenidor.	15,48	QUINZE EUROS AMB QUARANTA-VUIT CÈNTIMS

Quadre de preus nº 1

Nº	Designació	Import	
		En xifra (Euros)	En lletra (Euros)
10.2	m² Coberta plana no transitable, no ventilada, amb grava, tipus invertida, pendent del 1% al 5%. FORMACIÓ DE PENDENTS: mitjançant vorada de tremujals, aiguafons i juntes amb mestres de maó ceràmic buit doble i capa d'argila expandida, abocada en sec i consolidada en la seva superfície amb beurada de ciment, proporcionant una resistència a compressió de 1 MPa i con una conductivitat tèrmica de 0,087 W/(mK), amb espessor medi de 10 cm; amb capa de regularització de morter de ciment, industrial, M-5 de 4 cm d'espessor, acabat remolinat; IMPERMEABILITZACIÓ: tipus monocapa, adherida, formada per làmina de betum modificat amb elastòmer SBS, LBM(SBS)-40-FP prèvia emprimació amb emulsió asfàltica aniònica amb càrregues tipus EB; CAPA SEPARADORA SOTA AÏLLAMENT: geotèxtil no teixit compost per fibres de polièster unides per tiretes, (150 g/m²); AÏLLAMENT TÈRMIC: panell rígid de poliestirè extrudit, de superfície llisa i mecanitzat lateral de mitja mossa, de 40 mm d'espessor, resistència a compressió >= 300 kPa; CAPA SEPARADORA SOTA PROTECCIÓ: geotèxtil no teixit compost per fibres de polièster unides per tiretes, (200 g/m²); CAPA DE PROTECCIÓ: Capa de cantells rodats rentats, amb un espessor medi de 10 cm. Inclou: Replanteig dels punts singulars. Replanteig dels pendents i traçat de tremujals, aiguafons i juntes. Formació de pendents mitjançant vorada de tremujals, aiguafons i juntes amb mestres de maó. Replè de juntes amb poliestirè expandit. Abocament en sec de l'argila expandida fins a arribar al nivell de coronació de les mestres, i consolidació amb beurada de ciment. Abocat, estesa i reglejat de la capa de morter de regularització. Neteja i preparació de la superfície. Aplicació de l'emulsió asfàltica. Col·locació de la impermeabilització. Col·locació de la capa separadora sota aïllament. Revisió de la superfície base en la que es realitza la fixació de l'aïllament d'acord amb les exigències de la tècnica a emprar. Tall, ajust i col·locació de l'aïllament. Col·locació de la capa separadora sota protecció. Abocament i estesa de la capa de protecció de grava.	49,49	QUARANTA-NOU EUROS AMB QUARANTA-NOU CÈNTIMS

Quadre de preus nº 1

Nº	Designació	Import	
		En xifra (Euros)	En lletra (Euros)
10.3	m Trobada de coberta plana no transitable, no ventilada, amb grava, tipus convencional amb parament vertical; mitjançant la realització d'una reculada perimetral de més de 5 cm respecte al parament vertical i de més de 20 cm d'altura sobre la protecció de la coberta, reblert amb morter de ciment, industrial, M-2,5 col·locat sobre la impermeabilització soldada a la vegada al suport i formada per: banda de reforç de 50 cm d'amplada, realitzada a partir de làmina de betum modificat amb elastòmer SBS, LBM(SBS)-40-FP, amb armadura de feltre de polièster no teixit de 160 g/m², de superfície no protegida, totalment adherida al suport amb bufador, prèvia emprimació amb emulsió asfàltica aniònica amb càrregues tipus EB. Acabat amb banda de terminació de 50 cm de desenvolupament amb làmina de betum modificat amb elastòmer SBS, LBM(SBS)-40-FP, amb armadura de feltre de polièster no teixit de 160 g/m², de superfície no protegida. Inclou: Execució de la reculada perimètrica. Neteja i preparació de la superfície. Aplicació de l'emulsió asfàltica. Col·locació de la banda de reforç. Col·locació de la banda de finalització.	13,18	TRETZE EUROS AMB DIVUIT CÈNTIMS
10.4	U Encontre de vessant de coberta amb xemeneia o conductes de ventilació de dimensions 60x60 cm mitjançant col·locació de banda per ajustar composta per aliatge d'alumini i zinc i làmina flexible de plom natural de 1 mm d'espessor, que cobreix des de 30 a 100 cm formant valona i fixada amb perfil d'acer inoxidable. Inclús cavalcaments, tall, preparació, cargols de fixació i closa amb cordó de silicona del perfil. Inclou: Formació del punt de trobada.	195,66	CENT NORANTA-CINC EUROS AMB SEIXANTA-SIS CÈNTIMS
10.5	m² Façana d'un full, de 14 cm d'espessor, de fàbrica de maó ceràmic buit (H-16), per revestir, 24x19x14 cm, amb juns horitzontals i verticals de 10 mm d'espessor, rebuda amb morter de ciment industrial, color gris, M-5, subministrat a granel. Revestiment dels fronts de forjat amb peces ceràmiques i dels fronts de pilars amb maons tallats, col·locats amb el mateix morter utilitzat en el rebut de la fàbrica. Llinda de fàbrica armada de maons tallats per revestir; muntatge i desmuntatge d'estintolament. Inclou: Definició dels plànols de façana mitjançant ploms. Replanteig, planta a planta. Marcat en els pilars dels nivells de referència general de planta i de nivell de paviment. Seient de la primera filada sobre capa de morter. Col·locació i aplomat de mires de referència. Estesa de fils entre mires. Col·locació de ploms fixos a les arestes. Col·locació de les peces per filades a nivell. Revestiment dels fronts de forjat. Realització de tots els treballs necessaris per a la resolució dels buits. Trobades de la fàbrica amb façanes, pilars i envans. Trobada de la fàbrica amb el forjat superior. Neteja del parament.	22,68	VINT-I-DOS EUROS AMB SEIXANTA-VUIT CÈNTIMS

Quadre de preus nº 1

Nº	Designació	Import	
		En xifra (Euros)	En lletra (Euros)
	11 Revestiments i extrasdossats		
	11.1 Enrajolats		
11.1.1	m² Alicatat amb rajola de València acabat llis, 20x20 cm, 8 €/m², capacitat d'absorció d'aigua E>10%, grup BIII, segons UNE-EN 14411, amb resistència al lliscament Rd<=15 segons UNE-ENV 12633 i lliscabilitat classe 0 segons CTE, col·locat sobre una superfície suport de plaques de guix laminat, en paraments interiors, rebut amb adhesiu cimentós d'enduriment normal, C1 sense cap característica addicional, color gris, i rejuntat amb morter de junts cimentós tipus L, color blanc, per junts de fins a 3 mm. Inclús preparació de la superfície suport de plaques de guix laminat; replanteig, talls, cantoneres de PVC, i junts; acabat i neteja final. Inclou: Preparació de la superfície suport. Replanteig de nivells i disposició de rajoles. Col·locació de mestres o regles. Preparació i aplicació de l'adhesiu. Formació de juntes de moviment. Col·locació de les rajoles. Execució de cantonades i racons. Rejuntat de rajoles. Acabat i neteja final.	25,24	VINT-I-CINC EUROS AMB VINT-I-QUATRE CÈNTIMS
	11.2 Escales		
11.2.1	U Revestiment d'escala recta d'un tram amb 2 esglaons de 250 cm d'amplada, mitjançant folrat d'esglaonat previ (no inclòs en aquest preu) amb peces de gres rústic, i entornpeu de 420x180 mm, col·locat en un lateral, rebut tot això amb morter de ciment M-5; i rejuntat amb morter de junts cimentós tipus CG 2, color blanc, per junts de 2 a 15 mm. Inclou: Replanteig i traçat d'esteses, davanters i entornpeus. Tall de les peces i formació d'encaixos en cantonades i racons. Humectació de l'esglaonat. Col·locació amb morter del davanter i estesa del primer esglaó. Estesa de cordills. Col·locació de davanters i esteses. Col·locació de l'entornpeu. Reomplert de junts. Neteja del tram.	222,41	DOS-CENTS VINT-I-DOS EUROS AMB QUARANTA-U CÈNTIMS
11.2.2	U Revestiment d'escala recta d'un tram amb 4 esglaons de 170 cm d'amplada, mitjançant folrat d'esglaonat previ (no inclòs en aquest preu) amb peces de gres rústic, i entornpeu de 420x180 mm, col·locat en un lateral, rebut tot això amb morter de ciment M-5; i rejuntat amb morter de junts cimentós tipus CG 2, color blanc, per junts de 2 a 15 mm. Inclou: Replanteig i traçat d'esteses, davanters i entornpeus. Tall de les peces i formació d'encaixos en cantonades i racons. Humectació de l'esglaonat. Col·locació amb morter del davanter i estesa del primer esglaó. Estesa de cordills. Col·locació de davanters i esteses. Col·locació de l'entornpeu. Reomplert de junts. Neteja del tram. .	315,17	TRES-CENTS QUINZE EUROS AMB DISSET CÈNTIMS
	11.3 Pintures		

Quadre de preus nº 1

Nº	Designació	Import	
		En xifra (Euros)	En lletra (Euros)
11.3.1	m² Aplicació manual de dues mans de pintura al Pliolite color blanc, acabat mat, textura llisa, la primera mà diluïda amb un 5% de diluent i la següent diluïda amb un 5% de diluent o sense diluir, (rendiment: 0,09 l/m² cada mà); prèvia aplicació d'una mà d'emprimació acrílica reguladora de l'absorció, sobre parament exterior de morter. Inclou: Preparació, neteja i escatat previ del suport. Preparació de la mescla. Aplicació d'una mà de fons. Aplicació de dues mans d'acabat.	9,65	NOU EUROS AMB SEIXANTA-CINC CÈNTIMS
11.3.2	m² Aplicació manual de dues mans de pintura plàstica color blanc, acabat mat, textura llisa, la primera mà diluïda amb un 20% d'aigua i la següent sense diluir, (rendiment: 0,1 l/m² cada mà); prèvia aplicació d'una mà d'emprimació a base de copolímers acrílics en suspensió aquosa, sobre parament interior de guix projectat o plaques de guix laminat, vertical. Inclou: Preparació del suport. Aplicació d'una mà de fons. Aplicació de dues mans d'acabat.	5,92	CINC EUROS AMB NORANTA-DOS CÈNTIMS
11.3.3	m² Aplicació manual de dues mans de pintura plàstica color blanc, acabat mat, textura llisa, la primera mà diluïda amb un 20% d'aigua i la següent sense diluir, (rendiment: 0,1 l/m² cada mà); prèvia aplicació d'una mà d'emprimació a base de copolímers acrílics en suspensió aquosa, sobre parament interior de guix projectat o plaques de guix laminat, horitzontal. Inclou: Preparació del suport. Aplicació d'una mà de fons. Aplicació de dues mans d'acabat.	7,03	SET EUROS AMB TRES CÈNTIMS
11.3.4	m² Aplicació manual de dues mans de pintura al Pliolite color a escollir, acabat mat, textura llisa, la primera mà diluïda amb un 5% de diluent i la següent diluïda amb un 5% de diluent o sense diluir, (rendiment: 0,09 l/m² cada mà); prèvia aplicació d'una mà d'emprimació acrílica reguladora de l'absorció, sobre parament exterior de morter. Inclou: Preparació, neteja i escatat previ del suport. Preparació de la mescla. Aplicació d'una mà de fons. Aplicació de dues mans d'acabat. Criteri d'amidament de projecte: Superfície mesurada segons documentació gràfica de Projecte, amb el mateix criteri que el suport base. Criteri de mesura d'obra: Es mesurarà la superfície realment executada segons especificacions de Projecte, amb el mateix criteri que el suport base. Criteri de valoració econòmica: El preu inclou la protecció dels elements de l'entorn que puguin veure's afectats durant els treballs i la resolució de punts singulars.	8,79	VUIT EUROS AMB SETANTA-NOU CÈNTIMS
	11.4 Conglomerats tradicionals i monocapa		

Quadre de preus nº 1

Nº	Designació	Import	
		En xifra (Euros)	En lletra (Euros)
11.4.1	m² Formació de revestiment continu interior de guix, a bona vista, sobre parament horitzontal, fins a 3 m d'altura, de 15 mm de gruix, format per una capa de guarnit amb pasta de guix de construcció B1, aplicat sobre els paraments a revestir, amb mestres solament en les cantonades, racons, guarniment de buits i mestres intermèdies per que la separació entre elles no sigui superior a 3 m. Inclús formació d'arestes i racons, guarnicions de buits, col·locació de malla de fibra de vidre antiàlcalis per a reforç de trobades entre materials diferents a un 10% de la superfície del parament i muntatge, desmuntatge i retirada de bastides. Inclou: Preparació del suport que es revestirà. Realització de mestres. Pastat del guix gruixut. Extès de la pasta de guix entre les mestres i regulartització del revestiment.	9,45	NOU EUROS AMB QUARANTA-CINC CÈNTIMS
11.4.2	m² Formació de revestiment continuu de morter de ciment, tipus GP CSIII W1, a bona vista, de 15 mm de gruix, aplicat sobre un parament vertical exterior acabat superficial rugós, per a servir de base a un posterior revestiment. Inclús col·locació de malla de fibra de vidre antiàlcalis per a reforç de trobades entre materials diferents i en els fronts de forjat, a un 20% de la superfície del parament, formació de juntes, racons, mestres amb separació entre elles no superior a tres metre, arestes, queixals, brancals, llindes, acabaments en els trobament amb paraments, revestiments o altres elements rebuts en la seva superfície. Inclou: Col·locació de la malla entre diferents materials i en els fronts de forjat. Especejament de panys de treball. Realització de mestres. Aplicació del morter. Realització de juntes i punts de trobada. Acabat superficial. Cura del morter.	15,85	QUINZE EUROS AMB VUITANTA-CINC CÈNTIMS
	11.5 Paviments		

Quadre de preus nº 1

Nº	Designació	Import	
		En xifra (Euros)	En lletra (Euros)
11.5.1	m² Subministrament i execució de paviment mitjançant el mètode de col·locació en capa gruixuda, de rajoles ceràmiques de gres esmaltat, de 30x30 cm, capacitat d'absorció d'aigua E<3%, grup BIb, segons UNE-EN 14411, amb resistència al lliscament Rd>45 segons UNE-ENV 12633 i lliscabilitat classe 3 segons CTE; rebudes amb morter de ciment M-5 de 3 cm d'espessor i rejuntades amb morter de junts cimentós tipus L, color blanc, per junts de fins a 3 mm, rebudes amb maça de goma sobre una capa semiseca de morter de ciment M-5 de 3 cm de gruix, humitejada i empolvorada superficialment amb ciment; i rejuntades amb morter de junts cimentós tipus L, color blanc, per junts de fins a 3 mm, disposat tot el conjunt sobre una capa de separació o desolidarització de sorra o graveta (no inclosa en aquest preu). Inclús replantejaments, talls, formació de junts perimetrals continus, d'amplada no menor de 5 mm, en els límits amb parets, pilars exempts i elevacions de nivell i, en el seu cas, junts de partició i junts estructurals existents en el suport, talls, eliminació del material sobrant del rejuntat i neteja final del paviment. Inclou: Replanteig dels nivells d'acabat. Replanteig de la disposició de les peces i junts de moviment. Estesa de la capa de morter. Espolsar la superfície de morter amb ciment. Col·locació de les rajoles a punta de paleta. Formació de junts de partició, perimetrals i estructurals. Rejuntat. Eliminació i neteja del material sobrant. Neteja final del paviment.	21,36	VINT-I-U EUROS AMB TRENTA-SIS CÈNTIMS
11.5.2	m Entornpeu ceràmic de gres esmaltat de 7 cm, rebut amb adhesiu cimentós d'ús exclusiu per a interiors, Ci sense cap característica addicional, gris i rejuntat amb morter de junts cimentós tipus CG 2, color blanc, per junts de 2 a 15 mm. Inclou: Replanteig de les peces. Tall de les peces i formació d'encaixos en cantonades i racons. Col·locació de l'entornpeu. Rejuntat.	7,40	SET EUROS AMB QUARANTA CÈNTIMS

Quadre de preus nº 1

Nº	Designació	Import	
		En xifra (Euros)	En lletra (Euros)
11.5.3	m² Subministrament i execució de paviment mitjançant el mètode de col·locació en capa fina, de rajoles ceràmiques de gres rústic, de 30x30 cm, capacitat d'absorció d'aigua E<3%, grup AI, segons UNE-EN 14411, amb resistència al lliscament Rd>45 segons UNE-ENV 12633 i lliscabilitat classe 3 segons CTE; rebudes amb adhesiu cimentós d'enduriment normal, C1 sense cap característica addicional, color gris i rejuntades amb morter de junts cimentós tipus L, color blanc, per junts de fins a 3 mm. Inclús neteja, comprovació de la superfície suport, replantejaments, talls, formació de juntes perimetrals contínues, d'amplada no menor de 5 mm, en els límits amb parets, pilars exempts i elevacions de nivell i, en el seu cas, junts de partició i junts estructurals existents en el suport, talls, eliminació del material sobrant del rejuntat i neteja final del paviment. Inclou: Neteja i comprovació de la superfície suport. Replanteig dels nivells d'acabat. Replanteig de la disposició de les peces i junts de moviment. Aplicació de l'adhesiu. Col·locació de les rajoles a punta de paleta. Formació de junts de partició, perimetrals i estructurals. Rejuntat. Eliminació i neteja del material sobrant. Neteja final del paviment.	21,72	VINT-I-U EUROS AMB SETANTA-DOS CÈNTIMS
11.5.4	m Entornpeu ceràmic de gres rústic de 7 cm, rebut amb adhesiu cimentós d'ús exclusiu per a interiors, Ci sense cap característica addicional, gris i rejuntat amb morter de junts cimentós tipus CG 2, color blanc, per junts de 2 a 15 mm. Inclou: Replanteig de les peces. Tall de les peces i formació d'encaixos en cantonades i racons. Col·locació de l'entornpeu. Rejuntat.	7,42	SET EUROS AMB QUARANTA-DOS CÈNTIMS
11.5.5	m² Impermeabilització de forjat, amb morter cimentós impermeabilitzant flexible bicomponent, de color gris, aplicat amb brotxa en dues o més capes, sobre el suport humitejat, fins a aconseguir un espessor mínim total de 2 mm. Inclou: Humectació del suport. Estesa d'una primera capa sobre el suport humitejat. Assecat. Humectació de la primera capa i estesa d'una segona capa amb la mateixa consistència que la primera. Repassos i neteja final. Curat.	6,00	SIS EUROS
	11.6 Falsos sotres		

Quadre de preus nº 1

Nº	Designació	Import	
		En xifra (Euros)	En lletra (Euros)
11.6.1	m² Fals sostre registrable suspès, situat a una altura menor de 4 m, constituït per: ESTRUCTURA: perfileria vista acabat lacat, color blanc, comprenent perfils primaris i secundaris, suspesos del forjat o element suport amb varetes i penjants; PLAQUES: plaques d'escaiola, de superfície fissurada, 60x60 cm. Inclús perfils angulars, fixacions per a l'ancoratge dels perfils i accessoris de muntatge. Inclou: Replanteig dels eixos de la trama modular. Anivellació i col·fixació dels perfils perimetrals. Replanteig dels perfils primaris de la trama. Senyalització dels punts d'ancoratge al forjat o element de suport. Anivellació i suspensió dels perfils primaris i secundaris de la trama. Tall de les plaques. Col·locació de les plaques. Resolució de trobades i punts singulars. Criteri d'amidament de projecte: Superfície mesurada entre paraments, segons documentació gràfica de Projecte, sense descomptar buits per instal·lacions. Criteri de mesura d'obra: Es mesurarà la superfície realment executada segons especificacions de Projecte, sense descomptar buits per instal·lacions.	19,24	DINOU EUROS AMB VINT-I-QUATRE CÈNTIMS
	11.7 Preparacions i reparacions		
11.7.1	m² Reparació d'esquerdes en parament vertical exterior esquerdejat amb morter de ciment, mitjançant picat del revestiment amb mitjans manuals, aplicació de morter de ciment M-5 a bona vista amb acabat superficial rugós, per a servir de base a un posterior revestiment, reforçat amb malla de fibra de vidre teixida, amb impregnació de PVC, de 10x10 mm de llum de malla, antiàlcalis, de 115 a 125 g/m² i 500 µm d'espessor. Fins i tot neteja prèvia de la superfície a reparar, repassos, guarit, neteja final, retirada, apilament i càrrega manual d'enderrocs sobre camió o contenidor. Inclou: Neteja prèvia de la superfície a reparar. Picat manual. Aplicació de morter. Col·locació de la malla. Acabat superficial. Curat. Neteja final. Càrrega d'enderrocs sobre camió o contenidor. .	28,17	VINT-I-VUIT EUROS AMB DISSET CÈNTIMS
	12 Senyalització i equipament		
12.1	U Mirall incolor, de 900x900 mm i 3 mm de gruix, amb cantejat perimetral i protegit amb pintura de color plata en la seva cara posterior, fixat amb massilla al parament. Inclou: Neteja i preparació del suport. Col·locació del mirall. Neteja final.	41,89	QUARANTA-U EUROS AMB VUITANTA-NOU CÈNTIMS

Quadre de preus nº 1

Nº	Designació	Import	
		En xifra (Euros)	En lletra (Euros)
12.2	U Lavabo de porcellana sanitària de semiencastar, gamma bàsica, color blanc, de 560x400 mm, aixeteria temporitzada, gamma bàsica, acabat cromat, amb airejador i desguàs, acabat. Inclús aixetes de regulació, enllaços d'alimentació flexibles i closa amb silicona. Inclou: Replanteig. Col·locació i fixació de l'aparell. Muntatge del desguàs. Connexió a la xarxa d'evacuació. Muntatge de l'aixeteria. Connexió a les xarxes d'aigua freda i calenta. Comprovació del seu correcte funcionament. Segellat de junts.	183,40	CENT VUITANTA-TRES EUROS AMB QUARANTA CÈNTIMS
12.3	U Vàter de porcellana sanitària amb dipòsit baix gamma bàsica, color blanc, compost de tassa, seient, tapa especial, mecanisme de doble descàrrega, sortida dual amb joc de fixació i colze d'evacuació. Inclús aixeta de regulació, enllaç d'alimentació flexible i closa amb silicona. Inclou: Replanteig. Col·locació i fixació de l'aparell. Muntatge del desguàs. Connexió a la xarxa d'evacuació. Connexió a la xarxa d'aigua freda. Comprovació del seu correcte funcionament. Segellat de junts.	205,95	DOS-CENTS CINC EUROS AMB NORANTA-CINC CÈNTIMS
12.4	U Urinari de porcellana sanitària, amb alimentació i desguàs vistes, gamma bàsica, color blanc, de 250x320 mm, aixeteria temporitzada, gamma bàsica, acabat cromat, de 82x70 mm i desguàs vist, color blanc. Inclús silicona per a segellat de junts. Inclou: Replanteig. Col·locació i fixació de l'aparell. Muntatge del desguàs. Connexió a la xarxa d'evacuació. Muntatge de l'aixeteria. Connexió a la xarxa d'aigua freda. Comprovació del seu correcte funcionament. Segellat de junts.	164,40	CENT SEIXANTA-QUATRE EUROS AMB QUARANTA CÈNTIMS
12.5	U Tassa de vàter amb tanc integrat, de porcellana sanitària, per a muntatge suspès, color blanc, amb seient de vàter extraïble i antilliscant i tapa, amb sortida per a connexió horitzontal, equipat amb fluxor fixat a bastidor metàl·lic regulable, d'acer pintat amb polièster, encastat a mur de fàbrica o a envà de plaques de guix, de 495 mm d'amplada i 1050 mm d'altura. Inclús silicona per a segellat de junts. Inclou: Replanteig. Col·locació i fixació del bastidor. Col·locació i fixació de l'aparell. Muntatge del desguàs. Connexió a la xarxa d'evacuació. Muntatge de l'aixeteria. Connexió a la xarxa d'aigua freda. Comprovació del seu correcte funcionament. Segellat de junts. Criteri d'amidament de projecte: Nombre d'unitats previstes, segons documentació gràfica de Projecte.	504,65	CINC-CENTS QUATRE EUROS AMB SEIXANTA-CINC CÈNTIMS

Quadre de preus nº 1

Nº	Designació	Import	
		En xifra (Euros)	En lletra (Euros)
12.6	U Barra de subjecció per a minusvàlids, rehabilitació i tercera edat, per a inodor, col·locada en paret, abatible, amb forma d'U, d'alumini i niló, de dimensions totals 796x180 mm amb tub de 35 mm de diàmetre exterior i 1,5 mm de gruix, amb porta-rotlles de paper higiènic. Inclús elements de fixació. Inclou: Replanteig i traçat en el parament de la situació de la barra. Col·locació, anivellació i fixació dels elements de suport. Neteja de l'element.	330,10	TRES-CENTS TRENTA EUROS AMB DEU CÈNTIMS
12.7	U Eixugamans elèctric, de 1600 W de potència calorífica, amb carcassa d'acer inoxidable, amb interruptor òptic per aproximació de les mans amb 1' de temps màxim de funcionament, de 225x160x282 mm. Inclús elements de fixació. Inclou: Replanteig. Col·locació i fixació. Connexió a la xarxa elèctrica. Comprovació del seu correcte funcionament.	210,83	DOS-CENTS DEU EUROS AMB VUITANTA-TRES CÈNTIMS
12.8	U Aigüera d'acer inoxidable per instal·lació en taulell, de 2 cubetes, de 800x490 mm, amb vàlvules de desguàs, per a taulell de cuina, equipat amb aixetes monocomandament amb cartutx ceràmic per a aigüera, gamma bàsica, acabat cromat, compost de broc giratori, airejador i enllaços d'alimentació flexibles, vàlvula amb desguàs i sifó. Inclús connexió a les xarxes d'aigua freda i calenta i a la xarxa d'evacuació existents, fixació de l'aparell i closa amb silicona. Inclou: Replanteig i traçat en el parament suport de la situació de l'aparell. Col·locació, anivellació i fixació dels elements de suport. Anivellació, aplomat i col·locació de l'aparell. Connexió a la xarxa d'evacuació. Muntatge de l'aixeteria. Connexió a les xarxes d'aigua freda i calenta. Muntatge d'accessoris i complements. Segellat de junts. Comprovació del seu correcte funcionament. Criteri d'amidament de projecte: Nombre d'unitats previstes, segons documentació gràfica de Projecte. Criteri de mesura d'obra: Es mesurarà el nombre d'unitats realment col·locades segons especificacions de Projecte.	193,06	CENT NORANTA-TRES EUROS AMB SIS CÈNTIMS
	13 Urbanització interior de la parcel·la		

Quadre de preus nº 1

Nº	Designació	Import	
		En xifra (Euros)	En lletra (Euros)
13.1	m Clos de parcel·la format per panells de malla electrosoldada amb plecs de reforç, de 200x50 mm de pas de malla, reduït a 50x50 mm en les zones de plec, i 5 mm de diàmetre, de 2,50x2,00 m, acabat galvanitzat i pals de perfil buit de secció rectangular, de 60x40x2 mm, encastats en murs de fàbrica o formigó. Inclús morter de ciment per a rebuda dels pals accessoris per a la fixació dels panells de malla electrosoldada modular als pilars metàl·lics.Inclou un tram amb porta doble per accés de vehicles i una porta per a vianants Inclou: Replanteig. Obertura de buits per col·locació dels muntants. Col·locació dels pals. Abocat del morter. Aplomat i alineació dels pals. Col·locació dels panells de malla. Col·locació d'accessoris. Atirantat dels panells de malla.	50,10	CINQUANTA EUROS AMB DEU CÈNTIMS
	14 Gestió de residus		
14.1	U Transport amb camió i canon de mescla sense classificar de residus inerts produïts en obres de construcció i/o demolició, a abocador específic, instal·lació de tractament de residus de construcció i demolició externa a l'obra o centre de valorització o eliminació de residus, situat a 20 km de distància.	1.200,00	MIL DOS-CENTS EUROS
	15 Control de qualitat i assaigs		
15.1	U Control tècnic d'obra per OCT. Inclús desplaçament a obra i informe de resultats de cadascuna de les missions de control tècnic a realitzar en l'àmbit del segur decennal, relatives al compliment de la garantia obligatòria prevista en l'article 19.1.c de la L.O.E. Inclou: Control del projecte. Control de l'execució d'obra. Redacció de l'informe de resultats.	315,18	TRES-CENTS QUINZE EUROS AMB DIVUIT CÈNTIMS
	16 Seguretat i salut		
16.1	U Conjunt de sistemes de protecció col·lectiva, necessaris per al compliment de la normativa vigent en matèria de Seguretat i Salut en el Treball. Inclús manteniment en condicions segures durant tot el període de temps que es requereixi, reparació o reposició i transport fins al lloc d'emmagatzematge o retirada a contenidor.	1.600,00	MIL SIS-CENTS EUROS

QUADRE DE PREUS Num. 2

GARRETA ARQUITECTES. c/ Higini Anglès, 6 Àtic. Tarragona 43001. Tel. 977 214 968. Fax 977 231 788.
info@garreta-arquitectes.com www.garreta-arquitectes.com

Quadre de preus nº 2

Nº	Designació	Import	
		Parcial (Euros)	Total (Euros)
	1 Actuacions prèvies		
1.1	U Cala per a la localització de serveis o instal·lacions existents, en qualsevol zona de l'obra, de fins a 3 m de profunditat, realitzada amb mitjans mecànics. Fins i tot reblert posterior, compactació i reposició del paviment existent. Inclou: Replanteig general i fixació dels punts i nivells de referència. Excavació en successives capes horitzontals i extracció de terres. Reblert de la cala. Compactació. Reposició del paviment existent.		
	Mà d'obra	*50,54*	
	Maquinària	*37,36*	
	Mitjans auxiliars	*1,76*	
	3 % Costos indirectes	*2,69*	
			92,35
	2 Demolicions		
2.1	m³ Obertura de buit en mur de fàbrica de maó ceràmic buit, amb martell pneumàtic, sense afectar a l'estabilitat del mur, i càrrega manual sobre camió o contenidor. Inclou: Replanteig del buit en el parament. Tall previ del contorn del forat. Demolició de l'element. Fragmentació dels enderrocs en peces manejables. Retirada i arreplegat de enderrocs. Neteja de les restes de l'obra. Càrrega manual d'enderrocs sobre camió o contenidor.		
	Mà d'obra	*37,46*	
	Maquinària	*5,77*	
	Mitjans auxiliars	*0,86*	
	3 % Costos indirectes	*1,32*	
			45,41
2.2	m² Demolició de full interior de tancament de façana, de fàbrica revestida, formada per maó foradat senzill de 4/5 cm d'espessor, amb mitjans manuals, sense afectar a l'estabilitat dels elements constructius contigus, i càrrega manual sobre camió o contenidor. Inclou: Demolició de la fàbrica i els seus revestiments. Fragmentació dels enderrocs en peces manejables. Retirada i arreplegat de enderrocs. Neteja de les restes de l'obra. Càrrega manual d'enderrocs sobre camió o contenidor.		
	Mà d'obra	*4,34*	
	Mitjans auxiliars	*0,09*	
	3 % Costos indirectes	*0,13*	
			4,56
2.3	m² Demolició completa de coberta plana no transitable, no ventilada, autoprotegida, amb martell pneumàtic, sense afectar a l'estabilitat dels elements constructius contigus, i càrrega manual sobre camió o contenidor. Inclou: Demolició de l'element. Fragmentació dels enderrocs en peces manejables. Retirada i arreplegat de enderrocs. Neteja de les restes de l'obra. Càrrega manual d'enderrocs sobre camió o contenidor.		
	Mà d'obra	*13,03*	
	Maquinària	*1,27*	
	Mitjans auxiliars	*0,29*	
	3 % Costos indirectes	*0,44*	
			15,03
2.4	m² Demolició de forjat unidireccional de formigó armat amb biguetes prefabricades de formigó, entrebigat de revoltons ceràmics o de formigó i capa de compressió de formigó, amb mitjans manuals, martell pneumàtic i equip de oxitall, previ aixecat del paviment i la seva base, i càrrega manual sobre camió o contenidor. Inclou: Replanteig de la superfície de forjat a demolir. Demolició de l'element. Cort de les armadures. Fragmentació dels enderrocs en peces manejables. Retirada i arreplegat de enderrocs. Neteja de les restes de l'obra. Càrrega manual d'enderrocs sobre camió o contenidor.		
	Mà d'obra	*34,26*	
	Maquinària	*9,45*	
	Mitjans auxiliars	*0,87*	

Quadre de preus nº 2

Nº	Designació	Import Parcial (Euros)	Import Total (Euros)
	3 % Costos indirectes	*1,34*	
			45,92
2.5	m² Demolició de llosa d'escala de biguetes de formigó i elements alleugerants, fins a 25 cm d'espessor, i esglaons, amb mitjans manuals, martell pneumàtic i equip de oxitall, i càrrega manual sobre camió o contenidor. Inclou: Demolició de l'element. Cort de les armadures. Fragmentació dels enderrocs en peces manejables. Retirada i arreplegat de enderrocs. Neteja de les restes de l'obra. Càrrega manual d'enderrocs sobre camió o contenidor.		
	Mà d'obra	*24,19*	
	Maquinària	*6,09*	
	Mitjans auxiliars	*0,61*	
	3 % Costos indirectes	*0,93*	
			31,82
2.6	m² Demolició de entrebigat de forjat unidireccional, amb mitjans manuals i martell pneumàtic, previ aixecat del paviment i la seva base, i càrrega manual sobre camió o contenidor. Inclou: Replanteig de la superfície de entrebigat a demolir. Demolició de l'element. Fragmentació dels enderrocs en peces manejables. Retirada i arreplegat de enderrocs. Neteja de les restes de l'obra. Càrrega manual d'enderrocs sobre camió o contenidor.		
	Mà d'obra	*7,57*	
	Maquinària	*2,62*	
	Mitjans auxiliars	*0,20*	
	3 % Costos indirectes	*0,31*	
			10,70
2.7	m² Eliminació d'esquerdejat de ciment, aplicat sobre parament vertical exterior de més de 3 m d'altura, amb martell elèctric, sense deteriorar la superfície suport, que quedarà al descobert i preparada per al seu posterior revestiment, i càrrega manual sobre camió o contenidor. Inclou: Eliminació del revestiment. Retirada i arreplegat de enderrocs. Neteja de les restes de l'obra. Càrrega manual d'enderrocs sobre camió o contenidor.		
	Mà d'obra	*8,47*	
	Maquinària	*1,35*	
	Mitjans auxiliars	*0,20*	
	3 % Costos indirectes	*0,30*	
			10,32
2.8	m² Demolició d'enrajolat de rajola de València, amb martell elèctric i càrrega manual sobre camió o contenidor. Inclou: Demolició de l'element. Fragmentació dels enderrocs en peces manejables. Neteja de les restes de l'obra. Càrrega manual d'enderrocs sobre camió o contenidor.		
	Mà d'obra	*4,85*	
	Maquinària	*0,80*	
	Mitjans auxiliars	*0,11*	
	3 % Costos indirectes	*0,17*	
			5,93
2.9	m² Demolició de paviment existent a l'interior de l'edifici, de rajoles de terratzo, amb martell pneumàtic, sense deteriorar els elements constructius contigus, i càrrega manual sobre camió o contenidor. Inclou: Demolició de l'element. Fragmentació dels enderrocs en peces manejables. Retirada i arreplegat de enderrocs. Neteja de les restes de l'obra. Càrrega manual d'enderrocs sobre camió o contenidor.		
	Mà d'obra	*3,74*	
	Maquinària	*1,72*	
	Mitjans auxiliars	*0,11*	
	3 % Costos indirectes	*0,17*	
			5,74

Quadre de preus nº 2

Nº	Designació	Import Parcial (Euros)	Import Total (Euros)
2.10	U Demolició de rasilla ceràmica situada sobre obra de fàbrica o maçoneria, amb mitjans manuals, sense deteriorar els elements constructius contigus, i càrrega manual sobre camió o contenidor. Inclou: Demolició de l'element. Fragmentació dels enderrocs en peces manejables. Retirada i arreplegat de enderrocs. Neteja de les restes de l'obra. Càrrega manual d'enderrocs sobre camió o contenidor.		
	Mà d'obra	*1,19*	
	Mitjans auxiliars	*0,02*	
	3 % Costos indirectes	*0,04*	
			1,25
	3 Acondicionament del terreny		
3.1	m³ Excavació de rases per instal·lacions fins a una profunditat de 2 m, en qualsevol tipus de terreny, amb mitjans mecànics, i càrrega a camió. Inclou: Replanteig general i fixació dels punts i nivells de referència. Col·locació de les lliteres en els cantons i extrems de les alineacions. Excavació en successives rases horitzontals i extracció de terres. Refinat de fons amb extracció de les terres. Càrrega a camió de les terres excavades.		
	Mà d'obra	*3,89*	
	Maquinària	*18,59*	
	Mitjans auxiliars	*0,45*	
	3 % Costos indirectes	*0,69*	
			23,62
3.2	m³ Excavació de rases per fonamentacions fins a una profunditat de 2 m, en qualsevol tipus de terreny, amb mitjans mecànics, i càrrega a camió. Inclou: Replanteig general i fixació dels punts i nivells de referència. Col·locació de les lliteres en els cantons i extrems de les alineacions. Excavació en successives rases horitzontals i extracció de terres. Refinat de fons i laterals a mà, amb extracció de les terres. Càrrega a camió de les terres excavades.		
	Mà d'obra	*4,24*	
	Maquinària	*21,36*	
	Mitjans auxiliars	*0,51*	
	3 % Costos indirectes	*0,78*	
			26,89
3.3	m³ Excavació per a obertura i eixample de caixa en terra tova, amb mitjans mecànics, i càrrega a camió. Inclou: Replanteig en el terreny. Situació dels punts topogràfics. Excavació en successives rases horitzontals i extracció de terres. Càrrega a camió de les terres excavades.		
	Mà d'obra	*0,71*	
	Maquinària	*5,51*	
	Mitjans auxiliars	*0,12*	
	3 % Costos indirectes	*0,19*	
			6,53
3.4	m³ Reblert envoltant i principal de rases per instal·lacions, amb terra seleccionada procedent de la pròpia excavació i compactació en tongades successives de 20 cm d'espessor màxim amb safata vibrant de guiat manual, fins a assolir una densitat seca no inferior al 95% de la màxima obtinguda en l'assaig Proctor Modificat, realitzat segons UNE 103501. Inclús cinta o distintiu indicador de la instal·lació. Inclou: Estesa del material de reblert en tongades d'espessor uniforme. Humectació o dessecació de cada tongada. Col·locació de cinta o distintiu indicador de la instal·lació. Compactació.		
	Mà d'obra	*3,25*	
	Maquinària	*3,35*	
	Materials	*0,15*	
	Mitjans auxiliars	*0,14*	
	3 % Costos indirectes	*0,21*	
			7,10

Quadre de preus nº 2

Nº	Designació	Import Parcial (Euros)	Import Total (Euros)
3.5	m³ Base de paviment realitzada mitjançant reblert a cel obert, amb terra de préstec, i compactació en tongades successives de 30 cm d'espessor màxim amb safata vibrant de guiat manual, fins a assolir una densitat seca no inferior al 95% de la màxima obtinguda en l'assaig Proctor Modificat, realitzat segons UNE 103501. Inclou: Transport i descàrrega del material de reblert a peu de tall. Estesa del material de reblert en tongades d'espessor uniforme. Humectació o dessecació de cada tongada. Compactació.		
	Mà d'obra	*1,04*	
	Maquinària	*2,67*	
	Materials	*4,79*	
	Mitjans auxiliars	*0,17*	
	3 % Costos indirectes	*0,26*	
			8,93
3.6	m² Compactació mecànica de fons d'excavació, amb safata vibrant de guiat manual, fins a assolir una densitat seca no inferior al 90% de la màxima obtinguda en l'assaig Proctor Modificat, realitzat segons UNE 103501. Inclou: Situació dels punts topogràfics. Baixada de la maquinària al fons de l'excavació. Humectació de les terres. Compactació. Retirada de la maquinària del fons de l'excavació.		
	Mà d'obra	*2,54*	
	Maquinària	*1,35*	
	Mitjans auxiliars	*0,08*	
	3 % Costos indirectes	*0,12*	
			4,09
	4 Fonamentacions		
4.1	m² Capa de formigó de neteja i anivellació de fons de fonamentació, de 10 cm d'espessor, de formigó HL-150/B/20, fabricat en central i abocament des de camió, en el fons de l'excavació prèviament realitzada. Inclou: Replanteig. Col·locació de tocs i/o formació de mestres. Abocament i compactació del formigó. Coronació i enrasament del formigó.		
	Mà d'obra	*0,47*	
	Materials	*6,08*	
	Mitjans auxiliars	*0,13*	
	3 % Costos indirectes	*0,20*	
			6,88
4.2	m³ Sabata correguda de fonamentació, de formigó armat, realitzada en excavació prèvia, amb formigó HA-25/B/20/IIa fabricat en central, i abocament des de camió, i acer UNE-EN 10080 B 500 S, amb una quantia aproximada de 100 kg/m³. Inclús armadures d'espera dels pilars o altres elements, filferro de lligar, i separadors. Inclou: Replanteig i traçat de les bigues i dels pilars o altres elements estructurals que es recolzin en les mateixes. Col·locació de separadors i fixació de les armadures. Abocament i compactació del formigó. Coronació i enrasament de fonaments. Curat del formigó.		
	Mà d'obra	*12,18*	
	Materials	*156,51*	
	Mitjans auxiliars	*3,37*	
	3 % Costos indirectes	*5,16*	
			177,22
	5 Estructures		

Quadre de preus nº 2

Nº	Designació	Import Parcial (Euros)	Import Total (Euros)
5.1	m² Estructura de formigó armat, realitzada amb formigó HA-25/B/20/IIa fabricat en central, i abocament amb cubilot, amb un volum total de formigó en forjat, bigues i pilars de 0,17 m³/m², i acer UNE-EN 10080 B 500 S en zona de reforç de negatius i connectors de biguetes i cèrcols, bigues i pilars amb una quantia total de 16 kg/m², composta dels següents elements: FORJAT UNIDIRECCIONAL: horitzontal, de cantell 30 = 25+5 cm; bigueta pretesada T-18; revoltó de formigó, 60x20x25 cm; capa de compressió de 5 cm de gruix, amb armadura de repartiment formada per malla electrosoldada ME 20x20 Ø 5-5 B 500 T 6x2,20 UNE-EN 10080; bigues planes amb cèrcols perimetrals de planta, encofrat per a bigues, muntatge i desmuntatge de sistema d'encofrat continu, amb acabat tipus industrial per revestir, format per: superfície encofrant de taulers de fusta tractada, reforçats amb varetes i perfils, amortitzables en 25 usos, estructura suport horitzontal de sotaponts metàl·lics i accessoris de muntatge, amortitzables en 150 usos i estructura suport vertical de puntals metàl·lics, amortitzables en 150 usos; PILARS: amb altura lliure de fins a 3 m, amb muntatge i desmuntatge de sistema d'encofrat de xapes metàl·liques reutilitzables. Inclús agent filmogen per la cura de formigons i morters. Inclou: PILARS: Replanteig. Col·locació de les armadures amb separadors homologats. Muntatge del sistema d'encofrat. Abocament i compactació del formigó. Desmuntatge del sistema d'encofrat. Curat del formigó. FORJAT I BIGUES: Replanteig del sistema d'encofrat. Muntatge del sistema d'encofrat. Replanteig de la geometria de la planta sobre l'encofrat. Col·locació de biguetes i revoltons. Col·locació de les armadures amb separadors homologats. Abocament i compactació del formigó. Reglejat i anivellació de la capa de compressió. Curat del formigó. Desmuntatge del sistema d'encofrat. *Mà d'obra* *41,71* *Materials* *43,16* *Mitjans auxiliars* *1,70* *3 % Costos indirectes* *2,60*		89,17
5.2	m² Solera de formigó armat de 15 cm d'espessor, realitzada amb formigó HA-25/B/20/IIa fabricat en central, i abocament des de camió, i malla electrosoldada ME 20x20 Ø 5-5 B 500 T 6x2,20 UNE-EN 10080 com a armadura de repartiment, col·locada sobre separadors homologats, estès i vibrat manual mitjançant regla vibrant, sense tractament de la seva superfície amb junts de retracció de 5 mm d'espessor, mitjançant tall amb disc de diamant. Inclús panell de poliestirè expandit de 3 cm d'espessor, per a l'execució de juntes de retracció. Inclou: Preparació de la superfície de recolzament del formigó. Replanteig dels junts de construcció i de dilatació. Estesa de nivells mitjançant tocaments, mestres de formigó o regles. Reg de la superfície base. Formació de juntes de construcció i de juntes perimetrals de dilatació. Col·locació de la malla electrosoldada amb separadors homologats. Abocat, estesa i vibrat del formigó. Curat del formigó. Replanteig dels junts de retracció. Cort del formigó. Neteja final dels junts de retracció. *Mà d'obra* *6,70* *Maquinària* *1,46* *Materials* *12,45* *Mitjans auxiliars* *0,41* *3 % Costos indirectes* *0,63*		21,65

Quadre de preus nº 2

Nº	Designació	Import Parcial (Euros)	Import Total (Euros)
5.3	m² Muntatge de sistema d'encofrat recuperable de fusta, per a solera, format per taulons de fusta, amortitzables en 10 usos, i posterior desmuntatge del sistema d'encofrat. Inclús elements de sustentació, fixació i apuntalaments necessaris per a la seva estabilitat i líquid desencofrant per evitar l'adherència del formigó a l'encofrat. Inclou: Neteja i preparació del plànol de suport. Replanteig. Aplicació del líquid desencofrant. Muntatge del sistema d'encofrat. Col·locació d'elements de sustentació, fixació i apuntalament. Aplomat i anivellació de l'encofrat. Humectació de l'encofrat. Desmuntatge del sistema d'encofrat. Neteja i emmagatzematge de l'encofrat. Criteri d'amidament de projecte: Superfície d'encofrat en contacte amb el formigó, mesurada segons documentació gràfica de Projecte. Criteri de mesura d'obra: Es mesurarà la superfície d'encofrat en contacte amb el formigó realment executada segons especificacions de Projecte.		
	Mà d'obra	*12,95*	
	Materials	*3,61*	
	Mitjans auxiliars	*0,33*	
	3 % Costos indirectes	*0,51*	
			17,40
5.4	m Formació d'esglaonat d'escala amb maó ceràmic buit rebut amb morter de ciment M-5, sobre la llosa o volta d'escala, com base per la posterior col·locació de l'acabat d'esglaonat. Inclou: Replanteig i traçat de l'esglaonat en murs. Estesa de cordill entre el primer esglaó i l'últim. Neteja i humectació de la llosa. Formació d'esglaonat. Criteri d'amidament de projecte: Longitud de l'aresta formada per l'estesa i la davanter, mesurada segons documentació gràfica de Projecte. Criteri de mesura d'obra: Es mesurarà en l'aresta d'intersecció entre estesa i davanter, la longitud realment executada segons especificacions de Projecte.		
	Mà d'obra	*13,67*	
	Materials	*4,35*	
	Mitjans auxiliars	*0,36*	
	3 % Costos indirectes	*0,55*	
			18,93
5.5	U Obertura d'escorrentiu en mur de fàbrica de maó ceràmic calat per a suport d'element estructural, de fins a 30x30x30 cm, realitzat amb mitjans manuals, sense afectar a l'estabilitat del mur, i càrrega manual sobre camió o contenidor. Inclou: Replanteig del buit en el parament. Tall previ del contorn del forat. Demolició de l'element. Fragmentació dels enderrocs en peces manejables. Retirada i arreplegat de enderrocs. Neteja de les restes de l'obra. Càrrega manual d'enderrocs sobre camió o contenidor.		
	Mà d'obra	*11,86*	
	Mitjans auxiliars	*0,24*	
	3 % Costos indirectes	*0,36*	
			12,46
	6 Façanes i particions		
6.1	m² Mur de càrrega de 15 cm d'espessor de fàbrica de bloc de formigó, llis estàndard color gris, 40x20x15 cm, resistència normalitzada R10 (10 N/mm²), per revestir, amb junts horitzontals i verticals de 10 mm d'espessor, junt renfonsada, rebuda amb morter de ciment industrial, color gris, M-7,5, subministrat a granel, amb peces especials tals com a mitjos blocs i blocs de cantonada. Inclou: Neteja i preparació de la superfície suport. Replanteig, planta a planta. Col·locació i aplomat de mires de referència. Estesa de fils entre mires. Col·locació de ploms fixos a les arestes. Col·locació de les peces per filades a nivell. Resolució de cantonades i trobades. Neteja.		
	Mà d'obra	*15,64*	
	Maquinària	*0,16*	
	Materials	*9,19*	
	Mitjans auxiliars	*0,50*	
	3 % Costos indirectes	*0,76*	
			26,25

Quadre de preus nº 2

Nº	Designació	Import Parcial (Euros)	Import Total (Euros)
6.2	m² Envà senzill (15+48+15)/400 (48) (2 normal), amb plaques de guix laminat, de 78 mm de gruix total, amb nivell de qualitat de l'acabat estàndard (Q2), format per una estructura simple de perfils de xapa d'acer galvanitzat de 48 mm d'amplada, a base de muntants (elements verticals) separats 400 mm entre si, amb disposició normal "N" i canals (elements horitzontals), a la què es cargolen dues plaques en total (una placa tipus normal en cada cara, de 15 mm d'espessor cada placa). Inclús banda acústica de dilatació autoadhesiva; fixacions per a l'ancoratge de canals i muntants metàl·lics; cargols per a la fixació de les plaques; cinta de paper amb reforç metàl·lic i pasta i cinta per al tractament de junts. Inclou: Replanteig i traçat en el forjat inferior i en el superior dels envans a realitzar. Col·locació de banda d'estanquitat i canals inferiors, sobre paviment acabat o base de seient. Col·locació de banda d'estanquitat i canals superiors, sota forjats. Col·locació i fixació dels muntants sobre els elements horitzontals. Tall de les plaques. Fixació de les plaques per al tancament d'una de les cares de l'envà. Fixació de les plaques per al tancament de la segona cara de l'envà. Replanteig de les caixes per a allotjament de mecanismes elèctrics i de pas d'instal·lacions, i posterior perforació de les plaques. Tractament de junts. Criteri d'amidament de projecte: Superfície mesurada segons documentació gràfica de Projecte, sense duplicar cantonades ni encontres, seguint els criteris d'amidament exposats en la norma UNE 92305. Criteri de mesura d'obra: Es mesurarà la superfície realment executada segons especificacions de Projecte, sense duplicar cantonades ni encontres, seguint els criteris d'amidament exposats en la norma UNE 92305. Criteri de valoració econòmica: El preu inclou la resolució de trobades i punts singulars, però no inclou l'aïllament a col·locar entre els muntants. *Mà d'obra* *12,29* *Materials* *14,40* *Mitjans auxiliars* *0,53* *3 % Costos indirectes* *0,82*		28,04
6.3	m² Façana d'un full, de 14 cm d'espessor, de fàbrica de maó ceràmic buit (H-16), per revestir, 24x19x14 cm, amb junts horitzontals i verticals de 10 mm d'espessor, rebuda amb morter de ciment industrial, color gris, M-5, subministrat a granel. Revestiment dels fronts de forjat amb peces ceràmiques i dels fronts de pilars amb maons tallats, col·locats amb el mateix morter utilitzat en el rebut de la fàbrica. Llinda de fàbrica armada de maons tallats per revestir; muntatge i desmuntatge d'estintolament. Inclou: Definició dels plànols de façana mitjançant ploms. Replanteig, planta a planta. Marcat en els pilars dels nivells de referència general de planta i de nivell de paviment. Seient de la primera filada sobre capa de morter. Col·locació i aplomat de mires de referència. Estesa de fils entre mires. Col·locació de ploms fixos a les arestes. Col·locació de les peces per filades a nivell. Revestiment dels fronts de forjat. Realització de tots els treballs necessaris per a la resolució dels buits. Trobades de la fàbrica amb façanes, pilars i envans. Trobada de la fàbrica amb el forjat superior. Neteja del parament. *Mà d'obra* *14,04* *Maquinària* *0,18* *Materials* *7,37* *Mitjans auxiliars* *0,43* *3 % Costos indirectes* *0,66*		22,68

Quadre de preus nº 2

Nº	Designació	Import Parcial (Euros)	Import Total (Euros)
6.4	m² Full interior de façana de dos fulls, de 7 cm d'espessor, de fàbrica de maó ceràmic buit (totxana), per revestir, 29x14x7 cm, amb junts horitzontals i verticals de 10 mm d'espessor, rebuda amb morter de ciment industrial, color gris, M-5, subministrat a granel. Llinda de fàbrica armada de maons tallats per revestir; muntatge i desmuntatge d'estintolament. Inclou: Replanteig, planta a planta. Marcat en els pilars dels nivells de referència general de planta i de nivell de paviment. Seient de la primera filada sobre capa de morter. Col·locació i aplomat de mires de referència. Estesa de fils entre mires. Col·locació de ploms fixos a les arestes. Col·locació de les peces per filades a nivell. Realització de tots els treballs necessaris per a la resolució dels buits. Trobades de la fàbrica amb façanes, pilars i envans. Trobada de la fàbrica amb el forjat superior. Neteja del parament. Criteri d'amidament de projecte: Superfície mesurada segons documentació gràfica de Projecte, sense duplicar cantonades ni encontres, deduint els buits de superfície major de 4 m². En els buits que no es dedueixin, estan inclosos els treballs de realitzar la superfície interior del buit. Criteri de mesura d'obra: Es mesurarà la superfície realment executada segons especificacions de Projecte, sense duplicar cantonades ni encontres, deduint els buits de superfície major de 4 m². En els buits que no es dedueixin, estan inclosos els treballs de realitzar la superfície interior del buit.		
	Mà d'obra	*12,82*	
	Maquinària	*0,11*	
	Materials	*6,07*	
	Mitjans auxiliars	*0,57*	
	3 % Costos indirectes	*0,59*	
			20,16
6.5	m² Aïllament tèrmic per l'interior del full exterior, en façana de doble full de fàbrica per revestir, format per escuma rígida de poliuretà projectat de 20 mm d'espessor mínim, 30 kg/m³ de densitat mínima, aplicat directament sobre el parament mitjançant projecció mecànica. Inclou: Neteja i preparació de la superfície del suport. Protecció dels elements de l'entorn que puguin veure's afectats durant els treballs de projecció del poliuretà. Projecció del poliuretà en capes successives. Resolució de punts singulars. Criteri d'amidament de projecte: Superfície mesurada segons documentació gràfica de Projecte. Criteri de mesura d'obra: Es mesurarà la superfície realment executada segons especificacions de Projecte.		
	Mà d'obra	*2,22*	
	Maquinària	*1,77*	
	Materials	*2,13*	
	Mitjans auxiliars	*0,12*	
	3 % Costos indirectes	*0,19*	
			6,43
	7 Fusteria, vidres i proteccions solars		
7.1	U Finestra d'alumini, gamma bàsica, dues fulles practicables, i vidre fixe superior amb forma de semi-cercle, amb obertura cap a l'interior, dimensions 1500x1200 mm + fixe d'alçada 750mm, acabat lacat color blanc, amb el segell QUALICOAT, que garanteix el gruix i la qualitat del procés de lacat, composta de fulla de 48 mm i marc de 40 mm, rivets, galze, junts d'estanquitat d'EPDM, maneta i ferraments, segons UNE-EN 14351-1; transmitància tèrmica del marc: Uh,m = des de 5,7 W/(m²K); gruix màxim de l'envidriament: 26 mm, amb classificació a la permeabilitat a l'aire classe 4, segons UNE-EN 12207, classificació a l'estanquitat a l'aigua classe 9A, segons UNE-EN 12208, i classificació a la resistència a la força del vent classe C5, segons UNE-EN 12210, sense bastiment de base i sense persiana. Inclús patilles d'ancoratge per a la fixació de la fusteria, silicona per a segellat perimetral del junt entre la fusteria exterior i el parament.		
	Mà d'obra	*41,92*	
	Materials	*621,32*	
	Mitjans auxiliars	*13,26*	
	3 % Costos indirectes	*20,30*	
			696,80

Quadre de preus nº 2

Nº	Designació	Import Parcial (Euros)	Import Total (Euros)
7.2	U Finestra d'alumini, gamma bàsica, dues fulles practicables, i vidre fixe superior amb forma de semi-cercle, amb obertura cap a l'interior, dimensions 1500x1000 mm + fixe d'alçada 750mm, acabat lacat color blanc, amb el segell QUALICOAT, que garanteix el gruix i la qualitat del procés de lacat, composta de fulla de 48 mm i marc de 40 mm, rivets, galze, junts d'estanquitat d'EPDM, maneta i ferraments, segons UNE-EN 14351-1; transmitància tèrmica del marc: Uh,m = des de 5,7 W/(m²K); gruix màxim de l'envidriament: 26 mm, amb classificació a la permeabilitat a l'aire classe 4, segons UNE-EN 12207, classificació a l'estanquitat a l'aigua classe 9A, segons UNE-EN 12208, i classificació a la resistència a la força del vent classe C5, segons UNE-EN 12210, sense bastiment de base i sense persiana. Inclús patilles d'ancoratge per a la fixació de la fusteria, silicona per a segellat perimetral del junt entre la fusteria exterior i el parament.		
	Mà d'obra	*41,92*	
	Materials	*581,34*	
	Mitjans auxiliars	*12,47*	
	3 % Costos indirectes	*19,07*	
			654,80
7.3	U Finestra d'alumini, gamma bàsica, una fulla abatible, amb obertura cap a l'interior, dimensions 800x800 mm,amb fix superior en semicerclede 400mm d'alçada, acabat lacat color blanc, amb el segell QUALICOAT, que garanteix el gruix i la qualitat del procés de lacat, composta de fulla de 48 mm i marc de 40 mm, rivets, galze, junts d'estanquitat d'EPDM, maneta i ferraments, segons UNE-EN 14351-1; transmitància tèrmica del marc: Uh,m = des de 5,7 W/(m²K); gruix màxim de l'envidriament: 26 mm, amb classificació a la permeabilitat a l'aire classe 4, segons UNE-EN 12207, classificació a l'estanquitat a l'aigua classe 9A, segons UNE-EN 12208, i classificació a la resistència a la força del vent classe C5, segons UNE-EN 12210, sense bastiment de base i sense persiana. Inclús patilles d'ancoratge per a la fixació de la fusteria, silicona per a segellat perimetral del junt entre la fusteria exterior i el parament. Inclou: Ajust final de les fulles. Segellat perimetral del junt entre la fusteria exterior i el parament. Realització de proves de servei.		
	Mà d'obra	*35,11*	
	Materials	*333,59*	
	Mitjans auxiliars	*7,37*	
	3 % Costos indirectes	*11,28*	
			387,35
7.4	U Porta d'entrada d'alumini termolacat en pols a 210°C, bloc de seguretat, de 155x210 cm, amb fix superiorde 1550x750mm en forma de semi-cercle.Construïda amb dues xapes d'alumini de 1,2 mm de gruix, amb ànima de fusta blindada amb xapa de ferro acerat d'1 mm i massís especial en tot el perímetre de la fulla i ferraments, estampació amb embotiment profund en doble relleu a una cara, acabat en color blanc RAL 9010; marcs especials d'extrusió d'alumini reforçat de 1,6 mm de gruix, d'igual terminació que les fulles, amb rivet perimètric. Inclús bastiment de base d'acer galvanitzat amb garres d'ancoratge a obra, tancament especial amb un punt de tancament amb bolet de seguretat, tres frontisses de seguretat antipalanca, rivet tallavents, espiell gran angular, maneta interior, pom, tirador i balda exteriors, escuma de poliuretà per a reomplert de la folgança entre marc i mur, segellat perimetral de junts per mitjans d'un cordó de silicona neutra i ajustament final en obra. Elaborada en taller, amb classificació a la permeabilitat a l'aire segons UNE-EN 12207, a l'estanquitat a l'aigua segons UNE-EN 12208 i a la resistència a la càrrega del vent segons UNE-EN 12210. Totalment muntada i provada. Inclou: Col·locació del bastiment de base. Col·locació de la porta. Ajust final de la fulla. Segellat de junts perimetrals. Realització de proves de servei.		
	Mà d'obra	*55,89*	
	Materials	*826,17*	
	Mitjans auxiliars	*17,64*	
	3 % Costos indirectes	*26,99*	
			926,69

Quadre de preus nº 2

Nº	Designació	Import Parcial (Euros)	Import Total (Euros)
7.5	U Porta d'entrada a per façana lateral local socia d'alumini termolacat en pols a 210°C, bloc de seguretat, de 90x210 cm. Composta de: fulla de 50 mm de gruix total, construïda amb dues xapes d'alumini de 1,2 mm de gruix, amb ànima de fusta blindada amb xapa de ferro acerat d'1 mm i massís especial en tot el perímetre de la fulla i ferraments, estampació amb embotiment profund en doble relleu a una cara, acabat en color blanc RAL 9010; marcs especials d'extrusió d'alumini reforçat de 1,6 mm de gruix, d'igual terminació que les fulles, amb rivet perimètric. Inclús bastiment de base d'acer galvanitzat amb garres d'ancoratge a obra, tancament especial amb un punt de tancament amb bolet de seguretat, tres frontisses de seguretat antipalanca, rivet tallavents, espiell gran angular, maneta interior, pom, tirador i balda exteriors, escuma de poliuretà per a reomplert de la folgança entre marc i mur, segellat perimetral de junts per mitjans d'un cordó de silicona neutra i ajustament final en obra. Elaborada en taller, amb classificació a la permeabilitat a l'aire segons UNE-EN 12207, a l'estanquitat a l'aigua segons UNE-EN 12208 i a la resistència a la càrrega del vent segons UNE-EN 12210. Totalment muntada i provada. Inclou: Col·locació del bastiment de base. Col·locació de la porta. Ajust final de la fulla. Segellat de junts perimetrals. Realització de proves de servei.		
	Mà d'obra	*28,09*	
	Materials	*426,98*	
	Mitjans auxiliars	*9,10*	
	3 % Costos indirectes	*13,93*	
			478,10
7.6	U Porta interior abatible, cega, d'una fulla de 203x82,5x3,5 cm, de tauler de MDF, prelacada en blanc, amb rebaix de forma recta; bastiment de base de pi país de 90x35 mm; galzes de MDF de 90x20 mm; tapajunts de MDF de 70x10 mm en ambdues cares. Inclús frontisses, ferraments de penjar, de tanca i manovella sobre escut llarg de llautó, color negre, acabat brillant, sèrie bàsica. Inclou: Presentació de la porta. Col·locació dels ferraments de penjar. Col·locació de la fulla. Col·locació dels ferraments de tancament. Col·locació d'accessoris. Ajustament final. Realització de proves de servei.		
	Mà d'obra	*36,74*	
	Materials	*294,89*	
	Mitjans auxiliars	*6,63*	
	3 % Costos indirectes	*10,15*	
			348,41
7.7	U Porta interior corredissa per a doble envà amb buit, cega, d'una fulla de 203x82,5x3,5 cm, de tauler de MDF, prelacada en blanc, amb rebaix de forma recta; bastiment de base de pi país de 120x35 mm; galzes de MDF de 120x20 mm; tapajunts de MDF de 70x10 mm en ambdues cares. Inclús ferraments de penjar, de tanca i tirador amb maneta per a tancament d'alumini, sèrie bàsica. Inclou: Presentació de la porta. Col·locació de les ferramentes de penjar i guies. Col·locació de la fulla. Col·locació dels ferraments de tancament. Col·locació d'accessoris. Ajustament final. Realització de proves de servei.		
	Mà d'obra	*48,87*	
	Materials	*383,52*	
	Mitjans auxiliars	*8,65*	
	3 % Costos indirectes	*13,23*	
			454,27
7.8	m² Doble envidriament estàndard, 4/6/6, conjunt format per vidre exterior Float incolor de 4 mm, cambra d'aire deshidratada amb perfil separador d'alumini i doble segellat perimetral, de 6 mm, i vidre interior Float incolor de 6 mm d'espessor; 16 mm de gruix total, fixat sobre fusteria amb sola mitjançant falques de recolzament perimetrals i laterals, segellat en fred amb silicona sintètica incolora, compatible amb el material suport. Inclou: Col·locació, calçat, muntatge i ajustament en la fusteria. Segellat final d'estanquitat. Senyalització de les fulles.		
	Mà d'obra	*14,04*	
	Materials	*39,69*	
	Mitjans auxiliars	*1,07*	
	3 % Costos indirectes	*1,64*	
			56,44

Quadre de preus nº 2

Nº	Designació	Import Parcial (Euros)	Import Total (Euros)
7.9	m Barana metàl·lica de tub buit d'acer laminat en fred de 90 cm d'altura, amb bastidor senzill, format per sola superior de 100x40x2 mm, que fa de passamans, i sola inferior de 80x40x2 mm; muntants verticals de 80x40x2 mm disposats cada 120 cm i barrots verticals de de 20x20x1 mm mm, col·locats cada 12 cm i soldats entre sí, per a buit poligonal de forjat. Inclús platines per a fixació mitjançant cargolat en element de formigó amb tacs d'expansió i cargols d'acer. Elaborada en taller i muntada en obra. Totalment acabada i llesta per pintar. Inclou: Replanteig dels punts de fixació. Aplomat i anivellació. Resolució de les unions entre trams. Resolució de les unions al parament.		
	Mà d'obra	*18,11*	
	Maquinària	*0,37*	
	Materials	*63,56*	
	Mitjans auxiliars	*1,64*	
	3 % Costos indirectes	*2,51*	
			86,19
7.10	U Porta reixat metàl·lica de fusteria metàl·lica, de dues fulles abatibles, dimensions 250x300 cm, amb barrots tipus reixa de fosa, per a accés al recinte. Obertura manual. Inclús frontisses o ancoratges metàl·lics laterals dels bastidors, armadura portant de la cancel·la i rebuts a obra, elements d'ancoratge, ferramentes de seguretat i tancament, acabat amb emprimació antioxidant i accessoris. Totalment muntada i provada per l'empresa instal·ladora. Inclou: Replanteig. Col·locació i muntatge dels pals de fixació. Instal·lació de la porta reixa. Abocat del formigó. Muntatge del sistema d'obertura. Muntatge del sistema d'accionament. Repàs i greixatge de mecanismes.		
	Mà d'obra	*195,56*	
	Materials	*1.140,15*	
	Mitjans auxiliars	*26,71*	
	3 % Costos indirectes	*40,87*	
			1.403,29
7.11	U Taulell per barrra de bar de tauler aglomerat hidròfug amb superfície revestida de fòrmica color imitació roure, marbre o granit, part inferior folrada de material neutre i cantell frontal d'un sol full d'estratificat de 140x62x3 cm, recolzat sobre paret d'obra. Inclús ancoratges, segellat perimetral per mitjà d'un cordó de 5 mm de gruix de segellador elàstic, formació de buit, tupè, embellidor i acabaments, perfectament acabat. Inclou: Replanteig i traçat en el parament de la situació del taulell. Col·locació i fixació dels elements de suport. Col·locació, ajustament i fixació del taulell sobre els elements suport. Col·locació del sòcol perimetral. Segellat i massillat de punts de trobada.		
	Mà d'obra	*13,02*	
	Materials	*125,98*	
	Mitjans auxiliars	*2,78*	
	3 % Costos indirectes	*4,25*	
			146,03
	8 Acabaments i ajudes		
8.1	m Cavalló ceràmic per a cobriment de murs, en peces de 25x10x4 cm, amb goteró; rebut amb morter de ciment, industrial, amb additiu hidròfug, M-10; i rejuntat entre peces i, si s'escau, de les unions amb els murs amb morter de junts cimentós amb absorció d'aigua reduïda, CG2, per a junts entre 3 i 15 mm. Inclou: Preparació de la superfície de recolzament. Replanteig de les peces. Tall de les peces. Col·locació amb morter de les peces. Reomplert de junts i neteja.		
	Mà d'obra	*9,71*	
	Materials	*10,22*	
	Mitjans auxiliars	*0,40*	
	3 % Costos indirectes	*0,61*	
			20,94

Quadre de preus nº 2

Nº	Designació	Import Parcial (Euros)	Import Total (Euros)
8.2	m Escopidor de calcària Capri, fins a 200 mm d'amplada i 20 mm de gruix, amb goteró, cara i cantell recte polit i grava adherida a la superfície en la seva cara inferior, encastat en els brancals; rebut amb morter de ciment, industrial, amb additiu hidròfug, M-10; i rejuntat entre peces i de les unions amb els murs amb morter de juntes especial per a pedra natural. Inclou: Preparació de les trobades laterals. Replanteig de les peces. Tall de les peces. Preparació i regularització del suport. Col·locació, aplomat, anivellació i alineació. Rejuntat i neteja.		
	Mà d'obra	*8,80*	
	Materials	*10,43*	
	Mitjans auxiliars	*0,38*	
	3 % Costos indirectes	*0,59*	
			20,20
8.3	m² Repercussió per m² de superfície construïda d'obra, d'ajudes de qualsevol treball de ram de paleta, necessàries per a la correcta execució de l'instal·lació de fontaneria formada per: connexió de servei, tub d'alimentació, bateria de comptadors, grup de pressió, dipòsit, muntants, instal·lació interior, qualsevol altre element component de l'instal·lació, accessoris i peces especials, amb un grau de complexitat mig, en edifici d'altres utilitats, inclosa p/p d'elements comuns. Inclús material auxiliar per a la correcta execució dels treballs. Inclou: Treballs d'obertura i tapat de regates. Obertura de forats en paraments, falsos sostres, murs, sostres i lloses, per al pas d'instal·lacions. Col·locació de passamurs. Col·locació i rebut de caixes per a elements encastats. Segellat de forats i buits de pas d'instal·lacions.		
	Mà d'obra	*2,34*	
	Maquinària	*0,15*	
	Materials	*1,91*	
	Mitjans auxiliars	*0,18*	
	3 % Costos indirectes	*0,14*	
			4,72
8.4	m² Repercussió per m² de superfície construïda d'obra, d'ajudes de qualsevol treball de ram de paleta, necessàries per a la correcta execució de l'instal·lació de salubritat formada per: sistema d'evacuació (baixants interiors i exteriors d'aigües pluvials i residuals, canalons, caixes sifòniques, col·lectors suspesos, sistemes d'elevació, derivacions individuals i qualsevol altre element component de la instal·lació), amb un grau de complexitat mig, en edifici d'altres utilitats, inclosa p/p d'elements comuns. Inclús material auxiliar per a la correcta execució dels treballs. Inclou: Treballs d'obertura i tapat de regates. Obertura de forats en paraments, falsos sostres, murs, sostres i lloses, per al pas d'instal·lacions. Col·locació de passamurs. Col·locació i rebut de caixes per a elements encastats. Tapat de forats i buits de pas d'instal·lacions.		
	Mà d'obra	*1,53*	
	Maquinària	*0,43*	
	Materials	*1,91*	
	Mitjans auxiliars	*0,15*	
	3 % Costos indirectes	*0,12*	
			4,14

Quadre de preus nº 2

Nº	Designació	Import Parcial (Euros)	Import Total (Euros)
8.5	m² Repercussió per m² de superfície construïda d'obra, d'ajudes de qualsevol treball de ram de paleta, necessàries per a la correcta execució de l'instal·lació elèctrica formada per: posada a terra, xarxa d'equipotencialitat, caixa general de protecció, línia general d'alimentació, centralització de comptadors, derivacions individuals i xarxa de distribució interior, amb un grau de complexitat mig, en edifici d'altres utilitats, inclosa p/p d'elements comuns. Inclús material auxiliar per a la correcta execució dels treballs. Inclou: Treballs d'obertura i tapat de regates. Obertura de forats en paraments, falsos sostres, murs, sostres i lloses, per al pas d'instal·lacions. Col·locació de passamurs. Col·locació i rebut de caixes per a elements encastats. Segellat de forats i buits de pas d'instal·lacions.		
	Mà d'obra	*4,58*	
	Maquinària	*0,15*	
	Materials	*1,91*	
	Mitjans auxiliars	*0,27*	
	3 % Costos indirectes	*0,21*	
			7,12
8.6	m² Repercussió per m² de superfície construïda d'obra, d'ajudes de qualsevol treball de ram de paleta, necessàries per a la correcta execució de l'instal·lació de llums de paret i lluminàries per a il·luminació, amb un grau de complexitat mig, en edifici d'altres utilitats, inclosa p/p d'elements comuns. Inclús material auxiliar per a la correcta execució dels treballs. Inclou: Treballs d'obertura i tapat de regates. Obertura de forats en paraments, falsos sostres, murs, sostres i lloses, per al pas d'instal·lacions. Col·locació de passamurs. Col·locació i rebut de caixes per a elements encastats. Segellat de forats i buits de pas d'instal·lacions.		
	Mà d'obra	*0,11*	
	Maquinària	*0,05*	
	Materials	*1,91*	
	Mitjans auxiliars	*0,08*	
	3 % Costos indirectes	*0,06*	
			2,21
8.7	U Rebut de fusteria d'alumini, acer o PVC, amb patilles d'ancoratge, amb morter de ciment, industrial, amb additiu hidròfug, M-5. Inclou: Replanteig. Obertura de buits per embotir els ancoratges. Anivellació i aplomat. Apuntalament. Tapat de buits amb morter. Criteri d'amidament de projecte: Nombre d'unitats previstes, segons documentació gràfica de Projecte. Criteri de mesura d'obra: Es mesurarà el nombre d'unitats realment executades segons especificacions de Projecte.		
	Mà d'obra	*28,46*	
	Materials	*0,73*	
	Mitjans auxiliars	*0,58*	
	3 % Costos indirectes	*0,89*	
			30,66
	9 Instal·lacions		
	9.1 Telecomunicacions		
9.1.1	PA Subministrament i instal·lació en el punt d'entrada i preinstal·lació de xarxa de telecomunicacions.		
	Mà d'obra	*72,05*	
	Materials	*100,00*	
	Mitjans auxiliars	*3,44*	
	3 % Costos indirectes	*5,26*	
			180,75
	9.2 Audiiovisuals		

Quadre de preus nº 2

Nº	Designació	Import Parcial (Euros)	Import Total (Euros)
9.2.1	U Màstil per a fixació de 3 antenes, de tub d'acer amb tractament anticorrosió, de 3 m d'altura, 40 mm de diàmetre i 2 mm de gruix. Inclús ancoratges i quants accessoris siguin necessaris per a la seva correcta instal·lació. Inclou: Replanteig. Muntatge.		
	Mà d'obra	*40,41*	
	Materials	*40,32*	
	Mitjans auxiliars	*1,61*	
	3 % Costos indirectes	*2,47*	
			84,81
9.2.2	U Antena exterior FM, circular, per a captació de senyals de radiodifusió sonora analògica procedents d'emissions terrenals, de 1 dBi de guany i 500 mm de longitud. Inclús ancoratges i quants accessoris siguin necessaris per a la seva correcta instal·lació. Inclou: Replanteig.		
	Mà d'obra	*18,34*	
	Materials	*26,86*	
	Mitjans auxiliars	*0,90*	
	3 % Costos indirectes	*1,38*	
			47,48
9.2.3	U Antena parabòlica Off-Set fixa formada per reflector parabòlic, d'alumini, acabat amb pintura polièster color blanc, de 63 cm de diàmetre, amplada de banda de 10,7 a 12,75 GHz, amb convertidor LNB universal amb connector femella, tipus "F", de 58 dB de guany, amb les quatre combinacions de polaritat i banda (Ha, Hb, Va, Vb), grau de protecció IP66. Inclús ancoratges i quants accessoris siguin necessaris per a la seva correcta instal·lació. Inclou: Replanteig. Muntatge, connexionat i comprovació del seu correcte funcionament.		
	Mà d'obra	*25,73*	
	Materials	*48,37*	
	Mitjans auxiliars	*1,48*	
	3 % Costos indirectes	*2,27*	
			77,85
9.2.4	m Cable coaxial RG-6 no propagador de la flama, de 75 Ohm d'impedància característica mitjana, reacció al foc classe Dca-s2,d2,a2, amb conductor central de coure de 1,15 mm de diàmetre, dielèctric de polietilè cel·lular, pantalla de cinta d'alumini/polipropilè/alumini, malla de fils trenats de coure i coberta exterior de PVC LSFH lliure de halògens, amb baixa emissió de fums i gasos corrosius de 6,9 mm de diàmetre de color blanc. Inclús accessoris i elements de subjecció. Inclou: Estesa de cables.		
	Mà d'obra	*0,56*	
	Materials	*0,81*	
	Mitjans auxiliars	*0,03*	
	3 % Costos indirectes	*0,04*	
			1,44
9.2.5	U Derivador de 5-2400 MHz, de 2 derivacions i 12 dB de pèrdua de derivació, amb connectors tipus "F". Inclou: Col·locació del derivador. Connexionat i comprovació del seu correcte funcionament.		
	Mà d'obra	*3,66*	
	Materials	*6,21*	
	Mitjans auxiliars	*0,20*	
	3 % Costos indirectes	*0,30*	
			10,37
9.2.6	U Repartidor de 5-2400 MHz de 2 sortides, de 57x49x26 mm, 3,9 dB de pèrdues d'inserció a 862 MHz i 5,1 dB de pèrdues d'inserció a 2150 MHz. Inclou: Col·locació. Connexionat i comprovació del seu correcte funcionament.		
	Mà d'obra	*3,66*	
	Materials	*3,01*	
	Mitjans auxiliars	*0,13*	
	3 % Costos indirectes	*0,20*	
			7,00

Quadre de preus nº 2

Nº	Designació	Import Parcial (Euros)	Import Total (Euros)
9.2.7	U Presa doble, TV-R, de 5-1000 MHz, marc i embellidor. Inclou: Muntatge, connexionat i comprovació del seu correcte funcionament. Criteri d'amidament de projecte: Nombre d'unitats previstes, segons documentació gràfica de Projecte. Criteri de mesura d'obra: Es mesurarà el nombre d'unitats realment executades segons especificacions de Projecte.		
	Mà d'obra	*4,94*	
	Materials	*9,58*	
	Mitjans auxiliars	*0,29*	
	3 % Costos indirectes	*0,44*	
			15,25
9.2.8	U Amplificador de màstil, de 3 entrades, BI/FM/BIII-UHF-FI, de 35 dB de guany màxim. Inclús connectors tipus "F", font d'alimentació, càrrega resistiva i quants accessoris siguin necessaris per a la seva correcta instal·lació. Inclou: Muntatge, connexionat i comprovació del seu correcte funcionament. Criteri d'amidament de projecte: Nombre d'unitats previstes, segons documentació gràfica de Projecte. Criteri de mesura d'obra: Es mesurarà el nombre d'unitats realment executades segons especificacions de Projecte.		
	Mà d'obra	*18,34*	
	Materials	*67,20*	
	Mitjans auxiliars	*1,71*	
	3 % Costos indirectes	*2,62*	
			89,87
	9.3 ACS		
9.3.1	U Termos elèctric per al servei d'A.C.S., mural vertical, resistència blindada, capacitat 75 l, potència 2 kW, de 758 mm d'altura i 450 mm de diàmetre, format per bóta d'acer vitrificat, aïllament d'escuma de poliuretà, ànode de sacrifici de magnesi. Inclús suport i ancoratges de fixació a parament, vàlvula de seguretat antiretorn, claus de tall d'esfera i tirantets flexibles, tant a l'entrada d'aigua com a la sortida. Totalment muntat, connexionat i provat. Inclou: Replanteig de l'aparell. Fixació en parament mitjançant elements d'ancoratge. Col·locació de l'aparell i accessoris. Connexionat amb les xarxes de conducció d'aigua, elèctrica i de terra. Posada en marxa.		
	Mà d'obra	*29,41*	
	Materials	*224,19*	
	Mitjans auxiliars	*5,07*	
	3 % Costos indirectes	*7,76*	
			266,43
	9.4 Elèctrica i Il.luminació		
9.4.1	U Presa de terra composta per pica d'acer courat de 2 m de longitud, clavada en el terreny, connectada a pont per a comprovació, dintre d'una arqueta de registre de polipropilè de 30x30 cm. Fins i tot grapa abraçadora per a la connexió de l'elèctrode amb la línia d'enllaç i additius per a disminuir la resistivitat del terreny. Inclou: Replanteig. Excavació amb mitjans manuals. Eliminació de les terres soltes del fons de l'excavació. Clavat de la pica. Col·locació de l'arqueta de registre. Connexió de l'elèctrode amb la línia d'enllaç. Reblert de l'extradós. Conexió a la xarxa de terra. Muntatge, connexionat i comprovació del seu correcte funcionament. Realització de proves de servei. Criteri d'amidament de projecte: Nombre d'unitats previstes, segons documentació gràfica de Projecte. Criteri de mesura d'obra: Es mesurarà el nombre d'unitats realment executades segons especificacions de Projecte.		
	Mà d'obra	*9,16*	
	Materials	*142,02*	
	Mitjans auxiliars	*3,02*	
	3 % Costos indirectes	*4,63*	
			158,83

Quadre de preus nº 2

Nº	Designació	Import Parcial (Euros)	Import Total (Euros)
9.4.2	U Xarxa elèctrica de distribució interior en local d'ús comú per comunitat de propietaris de 120 m² de superfície construïda i mecanismes gamma bàsica (tecla o tapa i marc: blanc; embellidor: blanc). Inclús tub protector de PVC flexible, corrugat, per a canalització encastada, estesa de cables en el seu interior, caixes de derivació amb tapes i reglets de connexió, caixes d'encastar amb cargols de fixació, mecanismes elèctrics i quants accessoris siguin necessaris per a la seva correcta instal·lació. Totalment muntada, connexionada i provada. Inclou: Replanteig i traçat de conductes. Col·locació i fixació dels tubs. Estesa i connexionat de cables. Col·locació de mecanismes. e.		
	Mà d'obra	*385,87*	
	Materials	*660,69*	
	Mitjans auxiliars	*20,93*	
	3 % Costos indirectes	*32,02*	
			1.099,51
9.4.3	U Subministrament i instal·lació en l'interior de fornícula mural de caixa general de protecció, equipada amb borns de connexió, bases unipolars previstes per a col·locar fusibles de intensitat màxima 40 A, esquema 1, per a protecció de la línia general d'alimentació, formada per una envoltant aïllant, precintable i autoventilada, segons UNE-EN 60439-1, grau d'inflamabilitat segons s'indica en UNE-EN 60439-3, amb graus de protecció IP43 segons UNE 20324 i IK08 segons UNE-EN 50102, que es tancarà amb porta de protecció metàl·lica amb grau de protecció IK10 segons UNE-EN 50102, protegida de la corrosió i amb pany o cadenat. Normalitzada per l'empresa subministradora i preparada per connexió de servei subterrània. Inclús fusibles i elements de fixació i connexió amb la conducció soterrada de connexió de terra. Totalment muntada, connexionada i provada. Inclou: Replanteig de la situació dels conductes i ancoratges de la caixa. Fixació del marc. Col·locació de la porta. Col·locació de tubs i peces especials. Connexionat. Criteri d'amidament de projecte: Nombre d'unitats previstes, segons documentació gràfica de Projecte. Criteri de mesura d'obra: Es mesurarà el nombre d'unitats realment executades segons especificacions de Projecte.		
	Mà d'obra	*28,91*	
	Materials	*184,90*	
	Mitjans auxiliars	*4,28*	
	3 % Costos indirectes	*6,54*	
			224,63
9.4.4	U Lluminària circular de sostre Downlight, de 240 mm de diàmetre i 150 mm d'altura, per a 2 làmpades fluorescents compactes dobles TC-D de 26 W; cos interior de xapa d'acer, acabat termoesmaltat, de color blanc; reflector d'alumini amb acabat especular; aïllament classe F; instal·lació en superfície. Inclús làmpades. Inclou: Replanteig. Muntatge, connexionat i comprovació del seu correcte funcionament.		
	Mà d'obra	*5,50*	
	Materials	*34,83*	
	Mitjans auxiliars	*0,81*	
	3 % Costos indirectes	*1,23*	
			42,37
9.4.5	U Projector de led d'alumini extrudit, acabat lacat de color negre, regulable, de 100 W, factor de potència major de 0,95, de 365x365x85 mm, amb 32 LED SMD 5050, temperatura de color 3000 K, índex de reproducció cromàtica major de 80, índex d'enlluernament unificat menor de 12, flux lluminós 11519 lúmens, amb graus de protecció IP66 i IK10. Inclou: Replanteig. Muntatge, connexionat i comprovació del seu correcte funcionament.		
	Mà d'obra	*14,82*	
	Maquinària	*8,81*	
	Materials	*287,96*	
	Mitjans auxiliars	*6,23*	
	3 % Costos indirectes	*9,53*	
			327,35

Quadre de preus nº 2

Nº	Designació	Import Parcial (Euros)	Import Total (Euros)
9.4.6	m Canalització subterrània de protecció del cablejat d'enllumenat públic, formada per tub protector de polietilè de doble paret, de 63 mm de diàmetre, resistència a compressió major de 250 N, subministrat en rotllo. Inclús fil guia. Totalment muntada, connexionada i provada. Inclou: Replanteig. Col·locació del tub. Criteri d'amidament de projecte: Longitud mesurada segons documentació gràfica de Projecte. Criteri de mesura d'obra: Es mesurarà la longitud realment executada segons especificacions de Projecte.		
	Mà d'obra	*0,86*	
	Materials	*1,46*	
	Mitjans auxiliars	*0,05*	
	3 % Costos indirectes	*0,07*	
			2,44
9.4.7	m Conductor aïllat de terra d'enllumenat públic format per cable unipolar ES07Z1-K (AS), reacció al foc classe Cca-s1b,d1,a1, amb conductor multifilar de coure classe 5 (-K) de 16 mm² de secció, amb aïllament de compost termoplàstic a força de poliolefina lliure de halògens amb baixa emissió de fums i gasos corrosius (Z1). Fins i tot unions realitzades amb grapes i borns d'unió. Totalment muntat, connexionat i provat. Inclou: Replanteig. Estesa del conductor aïllat de terra. Connexionat del conductor aïllat de terra. Criteri d'amidament de projecte: Longitud mesurada segons documentació gràfica de Projecte. Criteri de mesura d'obra: Es mesurarà la longitud realment executada segons especificacions de Projecte.		
	Mà d'obra	*0,56*	
	Materials	*4,21*	
	Mitjans auxiliars	*0,10*	
	3 % Costos indirectes	*0,15*	
			5,02
9.4.8	m Cable elèctric multiconductor, Afumex Class Expo (AS) "PRYSMIAN", per a serveis mòbils, tipus H07ZZ-F (AS), tensió nominal 450/750 V, d'alta seguretat en cas d'incendi (AS), reacció al foc classe Cca-s1b,d1,a1, amb conductors de coure recuit, flexible (classe 5), de 3G1,5 mm² de secció, aïllament d'elastòmer reticulat, coberta de poliolefina reticulada, de tipus Afumex, de color gris amb banda verda, d'alta seguretat, per a serveis mòbils. Totalment muntat, connexionat i provat. Inclou: Estesa del cable. Connexionat. Criteri d'amidament de projecte: Longitud mesurada segons documentació gràfica de Projecte. Criteri de mesura d'obra: Es mesurarà la longitud realment executada segons especificacions de Projecte.		
	Mà d'obra	*0,76*	
	Materials	*2,00*	
	Mitjans auxiliars	*0,06*	
	3 % Costos indirectes	*0,08*	
			2,90
	9.5 Aigua potable		
9.5.1	U Connexió a escomesa existent d'aigua potable		
	Mà d'obra	*54,84*	
	Maquinària	*5,45*	
	Materials	*176,11*	
	Mitjans auxiliars	*9,46*	
	3 % Costos indirectes	*7,38*	
			253,24

Quadre de preus nº 2

Nº	Designació	Import Parcial (Euros)	Import Total (Euros)
9.5.2	U Instal·lació interior de fontaneria per cambra de bany amb dotació per: vàter, lavabo senzill, realitzada amb tub de polietilè reticulat (PE-X), per la xarxa d'aigua freda i calenta que connecta la derivació particular o una de les seves ramificacions amb cadascun dels aparells sanitaris, amb els diàmetres necessaris per cada punt de servei. Inclús claus de pas de cambra humida per al tall del subministrament d'aigua, de polietilè reticulat (PE-X), material auxiliar per a muntatge i subjecció a l'obra, derivació particular, accessoris de derivacions. Totalment muntada, connexionada i provada. Inclou: Replanteig del recorregut de les canonades i de la situació de les claus. Col·locació i fixació de canonades i claus. Realització de proves de servei. Criteri d'amidament de projecte: Nombre d'unitats previstes, segons documentació gràfica de Projecte. Criteri de mesura d'obra: Es mesurarà el nombre d'unitats realment executades segons especificacions de Projecte.		
	Mà d'obra	*179,84*	
	Materials	*111,22*	
	Mitjans auxiliars	*5,82*	
	3 % Costos indirectes	*8,91*	
			305,79
9.5.3	U Instal·lació interior de fontaneria per cuina amb dotació per: aigüera, presa i aixeta de pas per rentavaixelles, realitzada amb tub de polietilè reticulat (PE-X), per la xarxa d'aigua freda i calenta que connecta la derivació particular o una de les seves ramificacions amb cadascun dels aparells sanitaris, amb els diàmetres necessaris per cada punt de servei. Inclús claus de pas de cambra humida per al tall del subministrament d'aigua, de polietilè reticulat (PE-X), material auxiliar per a muntatge i subjecció a l'obra, derivació particular, accessoris de derivacions. Totalment muntada, connexionada i provada. Inclou: Replanteig del recorregut de les canonades i de la situació de les claus. Col·locació i fixació de canonades i claus. Realització de proves de servei. Criteri d'amidament de projecte: Nombre d'unitats previstes, segons documentació gràfica de Projecte. Criteri de mesura d'obra: Es mesurarà el nombre d'unitats realment executades segons especificacions de Projecte.		
	Mà d'obra	*136,84*	
	Materials	*110,67*	
	Mitjans auxiliars	*4,95*	
	3 % Costos indirectes	*7,57*	
			260,03
	9.6 Contra incendis		
9.6.1	U Subministrament i instal·lació en superfície en zones comuns de lluminària d'emergència, amb tub lineal fluorescent, 6 W - G5, flux lluminós 155 lúmens, carcassa de 245x110x58 mm, classe II, IP42, amb bateries de Ni-Cd d'alta temperatura, autonomia de 1 h, alimentació a 230 V, temps de càrrega 24 h. Inclús accessoris i elements de fixació. Inclou: Replanteig. Fixació i anivellació. Muntatge, connexionat i comprovació del seu correcte funcionament.		
	Mà d'obra	*7,39*	
	Materials	*28,35*	
	Mitjans auxiliars	*0,71*	
	3 % Costos indirectes	*1,09*	
			37,54

Quadre de preus nº 2

Nº	Designació	Import Parcial (Euros)	Import Total (Euros)
9.6.2	U Placa de senyalització de equips contra incendis, de PVC fotoluminiscent, amb categoria de fotoluminiscència A segons UNE 23035-4, de 210x210 mm. Inclús elements de fixació. Inclou: Replanteig. Fixació al parament. Criteri d'amidament de projecte: Nombre d'unitats previstes, segons documentació gràfica de Projecte. Criteri de mesura d'obra: Es mesurarà el nombre d'unitats realment executades segons especificacions de Projecte.		
	Mà d'obra	*4,81*	
	Materials	*5,79*	
	Mitjans auxiliars	*0,21*	
	3 % Costos indirectes	*0,32*	
			11,13
9.6.3	U Placa de senyalització de mitjans d'evacuació, de PVC fotoluminiscent, amb categoria de fotoluminiscència A segons UNE 23035-4, de 224x224 mm. Inclús elements de fixació. Inclou: Replanteig. Fixació al parament. Criteri d'amidament de projecte: Nombre d'unitats previstes, segons documentació gràfica de Projecte. Criteri de mesura d'obra: Es mesurarà el nombre d'unitats realment executades segons especificacions de Projecte.		
	Mà d'obra	*4,81*	
	Materials	*8,92*	
	Mitjans auxiliars	*0,27*	
	3 % Costos indirectes	*0,42*	
			14,42
9.6.4	U Extintor portàtil de pols químic ABC polivalent antibrasa, amb pressió incorporada, d'eficàcia 21A-144B-C, amb 6 kg d'agent extintor, amb manòmetre i mànega amb filtre difusor. Inclús suport i accessoris de muntatge. Inclou: Replanteig. Col·locació i fixació del suport. Col·locació de l'extintor. Criteri d'amidament de projecte: Nombre d'unitats previstes, segons documentació gràfica de Projecte. Criteri de mesura d'obra: Es mesurarà el nombre d'unitats realment col·locades segons especificacions de Projecte.		
	Mà d'obra	*1,60*	
	Materials	*41,83*	
	Mitjans auxiliars	*0,87*	
	3 % Costos indirectes	*1,33*	
			45,63
	9.7 Evaquació aigües		
9.7.1	m Baixant interior de la xarxa d'evacuació d'aigües pluvials, formada per tub de PVC, sèrie B, de 110 mm de diàmetre i 3,2 mm de gruix; unió enganxada amb adhesiu. Inclús líquid netejador, adhesiu per a tubs i accessoris de PVC, material auxiliar para muntatge i subjecció a l'obra, accessoris i peces especials. Inclou: Replanteig del recorregut del baixant i de la situació dels elements de subjecció. Presentació en sec dels tubs. Fixació del material auxiliar per a muntatge i subjecció a l'obra. Muntatge, connexionat i comprovació del seu correcte funcionament. Realització de proves de servei.		
	Mà d'obra	*2,99*	
	Materials	*3,12*	
	Mitjans auxiliars	*0,12*	
	3 % Costos indirectes	*0,19*	
			6,42

Quadre de preus nº 2

Nº	Designació	Import Parcial (Euros)	Import Total (Euros)
9.7.2	m Baixant circular de PVC amb òxid de titani, de Ø 80 mm, color gris clar, per a recollida d'aigües, formada per peces preformades, amb sistema d'unió per endoll i enganxat mitjançant adhesiu, col·locades amb brides metàl·liques, instal·lada a l'exterior de l'edifici. Inclús líquid netejador, adhesiu per a tubs i accessoris de PVC, connexions, colzes i peces especials. Inclou: Replanteig del recorregut del baixant i de la situació dels elements de subjecció. Presentació en sec dels tubs. Fixació del material auxiliar per a muntatge i subjecció a l'obra. Muntatge, connexionat i comprovació del seu correcte funcionament. Realització de proves de servei. Criteri d'amidament de projecte: Longitud mesurada segons documentació gràfica de Projecte. Criteri de mesura d'obra: Es mesurarà la longitud realment executada segons especificacions de Projecte.		
	Mà d'obra	*3,75*	
	Materials	*9,10*	
	Mitjans auxiliars	*0,26*	
	3 % Costos indirectes	*0,39*	
			13,50
9.7.3	m Canaló circular de PVC amb òxid de titani, de desenvolupament 250 mm, color gris clar, unió enganxada amb adhesiu, per a recollida d'aigües, format per peces preformades, fixades amb gafes especials de subjecció al ràfec, amb una pendent mínima del 0,5%. Inclús suports, cantonades, tapes, acabaments finals, peces de connexió a baixants i peces especials. Inclou: Replanteig del recorregut del canaló i de la situació dels elements de subjecció. Fixació del material auxiliar per a muntatge i subjecció a l'obra. Muntatge, connexionat i comprovació del seu correcte funcionament. Criteri d'amidament de projecte: Longitud mesurada segons documentació gràfica de Projecte. Criteri de mesura d'obra: Es mesurarà la longitud realment executada segons especificacions de Projecte.		
	Mà d'obra	*7,48*	
	Materials	*5,45*	
	Mitjans auxiliars	*0,26*	
	3 % Costos indirectes	*0,40*	
			13,59
9.7.4	m Xarxa de petita evacuació, encastada, formada per tub de PVC, sèrie B, de 32 mm de diàmetre i 3 mm de gruix, que connecta l'aparell amb la baixant, el col·lector o el caixa sifònica; unió enganxada amb adhesiu. Inclús líquid netejador, adhesiu per a tubs i accessoris de PVC, material auxiliar para muntatge i subjecció a l'obra, accessoris i peces especials. Inclou: Replanteig del recorregut de la canonada i de la situació dels elements de subjecció. Presentació de tubs. Fixació del material auxiliar per a muntatge i subjecció a l'obra. Muntatge, connexionat i comprovació del seu correcte funcionament. Realització de proves de servei. Criteri d'amidament de projecte: Longitud mesurada segons documentació gràfica de Projecte. Criteri de mesura d'obra: Es mesurarà la longitud realment executada segons especificacions de Projecte.		
	Mà d'obra	*1,83*	
	Materials	*1,24*	
	Mitjans auxiliars	*0,06*	
	3 % Costos indirectes	*0,09*	
			3,22

Quadre de preus nº 2

Nº	Designació	Import Parcial (Euros)	Import Total (Euros)
9.7.5	U Presa de desguàs per a electrodomèstic, amb enllaç mixt mascle de PVC, de 40 mm de diàmetre, col·locada mitjançant unió enganxada amb adhesiu. Inclús líquid netejador i adhesiu per a tubs i accessoris de PVC. Inclou: Muntatge, connexionat i comprovació del seu correcte funcionament. Criteri d'amidament de projecte: Nombre d'unitats previstes, segons documentació gràfica de Projecte. Criteri de mesura d'obra: Es mesurarà el nombre d'unitats realment executades segons especificacions de Projecte.		
	Mà d'obra	*7,39*	
	Materials	*2,12*	
	Mitjans auxiliars	*0,19*	
	3 % Costos indirectes	*0,29*	
			9,99
	9.8 Ventilació		
9.8.1	U Extractor per a bany format per ventilador helicoïdal extraplà, velocitat 2350 r.p.m., potència màxima de 9 W, cabal de descàrrega lliure 80 m³/h, nivell de pressió sonora de 33 dBA, de dimensions 121x94x121 mm, diàmetre de sortida 94 mm, color blanc, motor per a alimentació monofàsica a 230 V i 50 Hz de freqüència. Inclús accessoris i elements de fixació. Inclou: Replanteig. Col·locació i fixació. Connexionat i comprovació del seu correcte funcionament. Criteri d'amidament de projecte: Nombre d'unitats previstes, segons documentació gràfica de Projecte. Criteri de mesura d'obra: Es mesurarà el nombre d'unitats realment executades segons especificacions de Projecte.		
	Mà d'obra	*7,39*	
	Materials	*34,80*	
	Mitjans auxiliars	*0,84*	
	3 % Costos indirectes	*1,29*	
			44,32
9.8.2	m Conducte circular de ventilació format per tub de xapa d'acer galvanitzat de paret simple llisa, autoconnectable mascle-femella, de 400 mm de diàmetre i 0,6 mm de gruix de xapa, col·locat en posició vertical. Inclús material auxiliar para muntatge i subjecció a l'obra, accessoris i peces especials. Inclou: Replanteig del recorregut del conducte i de la situació dels elements de subjecció. Presentació de tubs, accessoris i peces especials. Fixació del material auxiliar per a muntatge i subjecció a l'obra. Muntatge, connexionat i comprovació del seu correcte funcionament. Realització de proves de servei. Criteri d'amidament de projecte: Longitud projectada, segons documentació gràfica de Projecte, mesurada entre els eixos dels elements o dels punts a connectar, sense descomptar les peces especials. Criteri de mesura d'obra: Es mesurarà la longitud realment executada segons especificacions de Projecte. Criteri de valoració econòmica: El preu no inclou les comportes de regulació, les comportes tallafoc, les reixetes ni els difusores.		
	Mà d'obra	*19,97*	
	Materials	*22,30*	
	Mitjans auxiliars	*0,85*	
	3 % Costos indirectes	*1,29*	
			44,41
	10 Cobertes		

Quadre de preus nº 2

Nº	Designació	Import Parcial (Euros)	Import Total (Euros)
10.1	m² Reparació de cobertura de teules en coberta inclinada, retirant les teules deteriorades i reperant amb teules ceràmiques corbes, color vermell, 40x19x16 cm, fixades amb escuma de poliuretà; i càrrega de runa sobre camió o contenidor. Inclou: Retirada de les teules malmeses. Neteja i preparació de la superfície. Fixació de les teules amb escuma. Retirada i apilament del material desmuntat. Càrrega d'enderrocs sobre camió o contenidor.		
	Mà d'obra	*11,09*	
	Materials	*3,65*	
	Mitjans auxiliars	*0,29*	
	3 % Costos indirectes	*0,45*	
			15,48
10.2	m² Coberta plana no transitable, no ventilada, amb grava, tipus invertida, pendent del 1% al 5%. FORMACIÓ DE PENDENTS: mitjançant vorada de tremujals, aiguafons i juntes amb mestres de maó ceràmic buit doble i capa d'argila expandida, abocada en sec i consolidada en la seva superfície amb beurada de ciment, proporcionant una resistència a compressió de 1 MPa i con una conductivitat tèrmica de 0,087 W/(mK), amb espessor medi de 10 cm; amb capa de regularització de morter de ciment, industrial, M-5 de 4 cm d'espessor, acabat remolinat; IMPERMEABILITZACIÓ: tipus monocapa, adherida, formada per làmina de betum modificat amb elastòmer SBS, LBM(SBS)-40-FP prèvia emprimació amb emulsió asfàltica aniònica amb càrregues tipus EB; CAPA SEPARADORA SOTA AÏLLAMENT: geotèxtil no teixit compost per fibres de polièster unides per tiretes, (150 g/m²); AÏLLAMENT TÈRMIC: panell rígid de poliestirè extrudit, de superfície llisa i mecanitzat lateral de mitja mossa, de 40 mm d'espessor, resistència a compressió >= 300 kPa; CAPA SEPARADORA SOTA PROTECCIÓ: geotèxtil no teixit compost per fibres de polièster unides per tiretes, (200 g/m²); CAPA DE PROTECCIÓ: Capa de cantells rodats rentats, amb un espessor medi de 10 cm. Inclou: Replanteig dels punts singulars. Replanteig dels pendents i traçat de tremujals, aiguafons i juntes. Formació de pendents mitjançant vorada de tremujals, aiguafons i juntes amb mestres de maó. Replè de juntes amb poliestirè expandit. Abocament en sec de l'argila expandida fins a arribar al nivell de coronació de les mestres, i consolidació amb beurada de ciment. Abocat, estesa i reglejat de la capa de morter de regularització. Neteja i preparació de la superfície. Aplicació de l'emulsió asfàltica. Col·locació de la impermeabilització. Col·locació de la capa separadora sota aïllament. Revisió de la superfície base en la que es realitza la fixació de l'aïllament d'acord amb les exigències de la tècnica a emprar. Tall, ajust i col·locació de l'aïllament. Col·locació de la capa separadora sota protecció. Abocament i estesa de la capa de protecció de grava.		
	Mà d'obra	*15,92*	
	Materials	*31,19*	
	Mitjans auxiliars	*0,94*	
	3 % Costos indirectes	*1,44*	
			49,49
10.3	m Trobada de coberta plana no transitable, no ventilada, amb grava, tipus convencional amb parament vertical; mitjançant la realització d'una reculada perimetral de més de 5 cm respecte al parament vertical i de més de 20 cm d'altura sobre la protecció de la coberta, reblert amb morter de ciment, industrial, M-2,5 col·locat sobre la impermeabilització soldada a la vegada al suport i formada per: banda de reforç de 50 cm d'amplada, realitzada a partir de làmina de betum modificat amb elastòmer SBS, LBM(SBS)-40-FP, amb armadura de feltre de polièster no teixit de 160 g/m², de superfície no protegida, totalment adherida al suport amb bufador, prèvia emprimació amb emulsió asfàltica aniònica amb càrregues tipus EB. Acabat amb banda de terminació de 50 cm de desenvolupament amb làmina de betum modificat amb elastòmer SBS, LBM(SBS)-40-FP, amb armadura de feltre de polièster no teixit de 160 g/m², de superfície no protegida. Inclou: Execució de la reculada perimètrica. Neteja i preparació de la superfície. Aplicació de l'emulsió asfàltica. Col·locació de la banda de reforç. Col·locació de la banda de finalització.		
	Mà d'obra	*6,94*	
	Materials	*5,61*	
	Mitjans auxiliars	*0,25*	
	3 % Costos indirectes	*0,38*	
			13,18

Quadre de preus nº 2

Nº	Designació	Import Parcial (Euros)	Import Total (Euros)
10.4	U Encontre de vessant de coberta amb xemeneia o conductes de ventilació de dimensions 60x60 cm mitjançant col·locació de banda per ajustar composta per aliatge d'alumini i zinc i làmina flexible de plom natural de 1 mm d'espessor, que cobreix des de 30 a 100 cm formant valona i fixada amb perfil d'acer inoxidable. Inclús cavalcaments, tall, preparació, cargols de fixació i closa amb cordó de silicona del perfil. Inclou: Formació del punt de trobada.		
	Mà d'obra	*33,62*	
	Materials	*152,62*	
	Mitjans auxiliars	*3,72*	
	3 % Costos indirectes	*5,70*	
			195,66
10.5	m² Façana d'un full, de 14 cm d'espessor, de fàbrica de maó ceràmic buit (H-16), per revestir, 24x19x14 cm, amb junts horitzontals i verticals de 10 mm d'espessor, rebuda amb morter de ciment industrial, color gris, M-5, subministrat a granel. Revestiment dels fronts de forjat amb peces ceràmiques i dels fronts de pilars amb maons tallats, col·locats amb el mateix morter utilitzat en el rebut de la fàbrica. Llinda de fàbrica armada de maons tallats per revestir; muntatge i desmuntatge d'estintolament. Inclou: Definició dels plànols de façana mitjançant ploms. Replanteig, planta a planta. Marcat en els pilars dels nivells de referència general de planta i de nivell de paviment. Seient de la primera filada sobre capa de morter. Col·locació i aplomat de mires de referència. Estesa de fils entre mires. Col·locació de ploms fixos a les arestes. Col·locació de les peces per filades a nivell. Revestiment dels fronts de forjat. Realització de tots els treballs necessaris per a la resolució dels buits. Trobades de la fàbrica amb façanes, pilars i envans. Trobada de la fàbrica amb el forjat superior. Neteja del parament.		
	Mà d'obra	*14,04*	
	Maquinària	*0,18*	
	Materials	*7,37*	
	Mitjans auxiliars	*0,43*	
	3 % Costos indirectes	*0,66*	
			22,68
	11 Revestiments i extrasdossats		
	11.1 Enrajolats		
11.1.1	m² Alicatat amb rajola de València acabat llis, 20x20 cm, 8 €/m², capacitat d'absorció d'aigua E>10%, grup BIII, segons UNE-EN 14411, amb resistència al lliscament Rd<=15 segons UNE-ENV 12633 i lliscabilitat classe 0 segons CTE, col·locat sobre una superfície suport de plaques de guix laminat, en paraments interiors, rebut amb adhesiu cimentós d'enduriment normal, C1 sense cap característica addicional, color gris, i rejuntat amb morter de junts cimentós tipus L, color blanc, per junts de fins a 3 mm. Inclús preparació de la superfície suport de plaques de guix laminat; replanteig, talls, cantoneres de PVC, i junts; acabat i neteja final. Inclou: Preparació de la superfície suport. Replanteig de nivells i disposició de rajoles. Col·locació de mestres o regles. Preparació i aplicació de l'adhesiu. Formació de juntes de moviment. Col·locació de les rajoles. Execució de cantonades i racons. Rejuntat de rajoles. Acabat i neteja final.		
	Mà d'obra	*13,73*	
	Materials	*10,29*	
	Mitjans auxiliars	*0,48*	
	3 % Costos indirectes	*0,74*	
			25,24
	11.2 Escales		

Quadre de preus nº 2

Nº	Designació	Import Parcial (Euros)	Import Total (Euros)
11.2.1	U Revestiment d'escala recta d'un tram amb 2 esglaons de 250 cm d'amplada, mitjançant folrat d'esglaonat previ (no inclòs en aquest preu) amb peces de gres rústic, i entornpeu de 420x180 mm, col·locat en un lateral, rebut tot això amb morter de ciment M-5; i rejuntat amb morter de junts cimentós tipus CG 2, color blanc, per junts de 2 a 15 mm. Inclou: Replanteig i traçat d'esteses, davanters i entornpeus. Tall de les peces i formació d'encaixos en cantonades i racons. Humectació de l'esglaonat. Col·locació amb morter del davanter i estesa del primer esglaó. Estesa de cordills. Col·locació de davanters i esteses. Col·locació de l'entornpeu. Reomplert de junts. Neteja del tram.		
	Mà d'obra	*120,54*	
	Materials	*91,16*	
	Mitjans auxiliars	*4,23*	
	3 % Costos indirectes	*6,48*	
			222,41
11.2.2	U Revestiment d'escala recta d'un tram amb 4 esglaons de 170 cm d'amplada, mitjançant folrat d'esglaonat previ (no inclòs en aquest preu) amb peces de gres rústic, i entornpeu de 420x180 mm, col·locat en un lateral, rebut tot això amb morter de ciment M-5; i rejuntat amb morter de junts cimentós tipus CG 2, color blanc, per junts de 2 a 15 mm. Inclou: Replanteig i traçat d'esteses, davanters i entornpeus. Tall de les peces i formació d'encaixos en cantonades i racons. Humectació de l'esglaonat. Col·locació amb morter del davanter i estesa del primer esglaó. Estesa de cordills. Col·locació de davanters i esteses. Col·locació de l'entornpeu. Reomplert de junts. Neteja del tram. .		
	Mà d'obra	*172,38*	
	Materials	*127,61*	
	Mitjans auxiliars	*6,00*	
	3 % Costos indirectes	*9,18*	
			315,17
	11.3 Pintures		
11.3.1	m² Aplicació manual de dues mans de pintura al Pliolite color blanc, acabat mat, textura llisa, la primera mà diluïda amb un 5% de diluent i la següent diluïda amb un 5% de diluent o sense diluir, (rendiment: 0,09 l/m² cada mà); prèvia aplicació d'una mà d'emprimació acrílica reguladora de l'absorció, sobre parament exterior de morter. Inclou: Preparació, neteja i escatat previ del suport. Preparació de la mescla. Aplicació d'una mà de fons. Aplicació de dues mans d'acabat.		
	Mà d'obra	*5,87*	
	Materials	*3,32*	
	Mitjans auxiliars	*0,18*	
	3 % Costos indirectes	*0,28*	
			9,65
11.3.2	m² Aplicació manual de dues mans de pintura plàstica color blanc, acabat mat, textura llisa, la primera mà diluïda amb un 20% d'aigua i la següent sense diluir, (rendiment: 0,1 l/m² cada mà); prèvia aplicació d'una mà d'emprimació a base de copolímers acrílics en suspensió aquosa, sobre parament interior de guix projectat o plaques de guix laminat, vertical. Inclou: Preparació del suport. Aplicació d'una mà de fons. Aplicació de dues mans d'acabat.		
	Mà d'obra	*4,34*	
	Materials	*1,30*	
	Mitjans auxiliars	*0,11*	
	3 % Costos indirectes	*0,17*	
			5,92

Quadre de preus nº 2

Nº	Designació	Import Parcial (Euros)	Import Total (Euros)
11.3.3	m² Aplicació manual de dues mans de pintura plàstica color blanc, acabat mat, textura llisa, la primera mà diluïda amb un 20% d'aigua i la següent sense diluir, (rendiment: 0,1 l/m² cada mà); prèvia aplicació d'una mà d'emprimació a base de copolímers acrílics en suspensió aquosa, sobre parament interior de guix projectat o plaques de guix laminat, horitzontal. Inclou: Preparació del suport. Aplicació d'una mà de fons. Aplicació de dues mans d'acabat.		
	Mà d'obra	*5,40*	
	Materials	*1,30*	
	Mitjans auxiliars	*0,13*	
	3 % Costos indirectes	*0,20*	
			7,03
11.3.4	m² Aplicació manual de dues mans de pintura al Pliolite color a escollir, acabat mat, textura llisa, la primera mà diluïda amb un 5% de diluent i la següent diluïda amb un 5% de diluent o sense diluir, (rendiment: 0,09 l/m² cada mà); prèvia aplicació d'una mà d'emprimació acrílica reguladora de l'absorció, sobre parament exterior de morter. Inclou: Preparació, neteja i escatat previ del suport. Preparació de la mescla. Aplicació d'una mà de fons. Aplicació de dues mans d'acabat. Criteri d'amidament de projecte: Superfície mesurada segons documentació gràfica de Projecte, amb el mateix criteri que el suport base. Criteri de mesura d'obra: Es mesurarà la superfície realment executada segons especificacions de Projecte, amb el mateix criteri que el suport base. Criteri de valoració econòmica: El preu inclou la protecció dels elements de l'entorn que puguin veure's afectats durant els treballs i la resolució de punts singulars.		
	Mà d'obra	*5,04*	
	Materials	*3,32*	
	Mitjans auxiliars	*0,17*	
	3 % Costos indirectes	*0,26*	
			8,79
	11.4 Conglomerats tradicionals i monocapa		
11.4.1	m² Formació de revestiment continu interior de guix, a bona vista, sobre parament horitzontal, fins a 3 m d'altura, de 15 mm de gruix, format per una capa de guarnit amb pasta de guix de construcció B1, aplicat sobre els paraments a revestir, amb mestres solament en les cantonades, racons, guarniment de buits i mestres intermèdies per que la separació entre elles no sigui superior a 3 m. Inclús formació d'arestes i racons, guarnicions de buits, col·locació de malla de fibra de vidre antiàlcalis per a reforç de trobades entre materials diferents a un 10% de la superfície del parament i muntatge, desmuntatge i retirada de bastides. Inclou: Preparació del suport que es revestirà. Realització de mestres. Pastat del guix gruixut. Extès de la pasta de guix entre les mestres i regulartització del revestiment.		
	Mà d'obra	*7,49*	
	Materials	*1,50*	
	Mitjans auxiliars	*0,18*	
	3 % Costos indirectes	*0,28*	
			9,45

Quadre de preus nº 2

Nº	Designació	Import Parcial (Euros)	Import Total (Euros)
11.4.2	m² Formació de revestiment continuu de morter de ciment, tipus GP CSIII W1, a bona vista, de 15 mm de gruix, aplicat sobre un parament vertical exterior acabat superficial rugós, per a servir de base a un posterior revestiment. Inclús col·locació de malla de fibra de vidre antiàlcalis per a reforç de trobades entre materials diferents i en els fronts de forjat, a un 20% de la superfície del parament, formació de juntes, racons, mestres amb separació entre elles no superior a tres metre, arestes, queixals, brancals, llindes, acabaments en els trobament amb paraments, revestiments o altres elements rebuts en la seva superfície. Inclou: Col·locació de la malla entre diferents materials i en els fronts de forjat. Especejament de panys de treball. Realització de mestres. Aplicació del morter. Realització de juntes i punts de trobada. Acabat superficial. Cura del morter.		
	Mà d'obra	*13,52*	
	Materials	*1,57*	
	Mitjans auxiliars	*0,30*	
	3 % Costos indirectes	*0,46*	
			15,85
	11.5 Paviments		
11.5.1	m² Subministrament i execució de paviment mitjançant el mètode de col·locació en capa gruixuda, de rajoles ceràmiques de gres esmaltat, de 30x30 cm, capacitat d'absorció d'aigua E<3%, grup BIb, segons UNE-EN 14411, amb resistència al lliscament Rd>45 segons UNE-ENV 12633 i lliscabilitat classe 3 segons CTE; rebudes amb morter de ciment M-5 de 3 cm d'espessor i rejuntades amb morter de junts cimentós tipus L, color blanc, per junts de fins a 3 mm, rebudes amb maça de goma sobre una capa semiseca de morter de ciment M-5 de 3 cm de gruix, humitejada i empolvorada superficialment amb ciment; i rejuntades amb morter de junts cimentós tipus L, color blanc, per junts de fins a 3 mm, disposat tot el conjunt sobre una capa de separació o desolidarització de sorra o graveta (no inclosa en aquest preu). Inclús replantejaments, talls, formació de junts perimetrals continus, d'amplada no menor de 5 mm, en els límits amb parets, pilars exempts i elevacions de nivell i, en el seu cas, junts de partició i junts estructurals existents en el suport, talls, eliminació del material sobrant del rejuntat i neteja final del paviment. Inclou: Replanteig dels nivells d'acabat. Replanteig de la disposició de les peces i junts de moviment. Estesa de la capa de morter. Espolsar la superfície de morter amb ciment. Col·locació de les rajoles a punta de paleta. Formació de junts de partició, perimetrals i estructurals. Rejuntat. Eliminació i neteja del material sobrant. Neteja final del paviment.		
	Mà d'obra	*8,23*	
	Materials	*12,10*	
	Mitjans auxiliars	*0,41*	
	3 % Costos indirectes	*0,62*	
			21,36
11.5.2	m Entornpeu ceràmic de gres esmaltat de 7 cm, rebut amb adhesiu cimentós d'ús exclusiu per a interiors, Ci sense cap característica addicional, gris i rejuntat amb morter de junts cimentós tipus CG 2, color blanc, per junts de 2 a 15 mm. Inclou: Replanteig de les peces. Tall de les peces i formació d'encaixos en cantonades i racons. Col·locació de l'entornpeu. Rejuntat.		
	Mà d'obra	*3,80*	
	Materials	*3,24*	
	Mitjans auxiliars	*0,14*	
	3 % Costos indirectes	*0,22*	
			7,40

Quadre de preus nº 2

Nº	Designació	Import Parcial (Euros)	Import Total (Euros)
11.5.3	m² Subministrament i execució de paviment mitjançant el mètode de col·locació en capa fina, de rajoles ceràmiques de gres rústic, de 30x30 cm, capacitat d'absorció d'aigua E<3%, grup AI, segons UNE-EN 14411, amb resistència al lliscament Rd>45 segons UNE-ENV 12633 i lliscabilitat classe 3 segons CTE; rebudes amb adhesiu cimentós d'enduriment normal, C1 sense cap característica addicional, color gris i rejuntades amb morter de junts cimentós tipus L, color blanc, per junts de fins a 3 mm. Inclús neteja, comprovació de la superfície suport, replantejaments, talls, formació de juntes perimetrals contínues, d'amplada no menor de 5 mm, en els límits amb parets, pilars exempts i elevacions de nivell i, en el seu cas, junts de partició i junts estructurals existents en el suport, talls, eliminació del material sobrant del rejuntat i neteja final del paviment. Inclou: Neteja i comprovació de la superfície suport. Replanteig dels nivells d'acabat. Replanteig de la disposició de les peces i junts de moviment. Aplicació de l'adhesiu. Col·locació de les rajoles a punta de paleta. Formació de junts de partició, perimetrals i estructurals. Rejuntat. Eliminació i neteja del material sobrant. Neteja final del paviment.		
	Mà d'obra	*10,99*	
	Materials	*9,69*	
	Mitjans auxiliars	*0,41*	
	3 % Costos indirectes	*0,63*	
			21,72
11.5.4	m Entornpeu ceràmic de gres rústic de 7 cm, rebut amb adhesiu cimentós d'ús exclusiu per a interiors, Ci sense cap característica addicional, gris i rejuntat amb morter de junts cimentós tipus CG 2, color blanc, per junts de 2 a 15 mm. Inclou: Replanteig de les peces. Tall de les peces i formació d'encaixos en cantonades i racons. Col·locació de l'entornpeu. Rejuntat.		
	Mà d'obra	*3,82*	
	Materials	*3,24*	
	Mitjans auxiliars	*0,14*	
	3 % Costos indirectes	*0,22*	
			7,42
11.5.5	m² Impermeabilització de forjat, amb morter cimentós impermeabilitzant flexible bicomponent, de color gris, aplicat amb brotxa en dues o més capes, sobre el suport humitejat, fins a aconseguir un espessor mínim total de 2 mm. Inclou: Humectació del suport. Estesa d'una primera capa sobre el suport humitejat. Assecat. Humectació de la primera capa i estesa d'una segona capa amb la mateixa consistència que la primera. Repassos i neteja final. Curat.		
	Mà d'obra	*3,38*	
	Materials	*2,34*	
	Mitjans auxiliars	*0,11*	
	3 % Costos indirectes	*0,17*	
			6,00
	11.6 Falsos sotres		

Quadre de preus nº 2

Nº	Designació	Import Parcial (Euros)	Import Total (Euros)
11.6.1	m² Fals sostre registrable suspès, situat a una altura menor de 4 m, constituït per: ESTRUCTURA: perfileria vista acabat lacat, color blanc, comprenent perfils primaris i secundaris, suspesos del forjat o element suport amb varetes i penjants; PLAQUES: plaques d'escaiola, de superfície fissurada, 60x60 cm. Inclús perfils angulars, fixacions per a l'ancoratge dels perfils i accessoris de muntatge. Inclou: Replanteig dels eixos de la trama modular. Anivellació i col·fixació dels perfils perimetrals. Replanteig dels perfils primaris de la trama. Senyalització dels punts d'ancoratge al forjat o element de suport. Anivellació i suspensió dels perfils primaris i secundaris de la trama. Tall de les plaques. Col·locació de les plaques. Resolució de trobades i punts singulars. Criteri d'amidament de projecte: Superfície mesurada entre paraments, segons documentació gràfica de Projecte, sense descomptar buits per instal·lacions. Criteri de mesura d'obra: Es mesurarà la superfície realment executada segons especificacions de Projecte, sense descomptar buits per instal·lacions.		
	Mà d'obra	*8,72*	
	Materials	*9,59*	
	Mitjans auxiliars	*0,37*	
	3 % Costos indirectes	*0,56*	
			19,24
	11.7 Preparacions i reparacions		
11.7.1	m² Reparació d'esquerdes en parament vertical exterior esquerdejat amb morter de ciment, mitjançant picat del revestiment amb mitjans manuals, aplicació de morter de ciment M-5 a bona vista amb acabat superficial rugós, per a servir de base a un posterior revestiment, reforçat amb malla de fibra de vidre teixida, amb impregnació de PVC, de 10x10 mm de llum de malla, antiàlcalis, de 115 a 125 g/m² i 500 µm d'espessor. Fins i tot neteja prèvia de la superfície a reparar, repassos, guarit, neteja final, retirada, apilament i càrrega manual d'enderrocs sobre camió o contenidor. Inclou: Neteja prèvia de la superfície a reparar. Picat manual. Aplicació de morter. Col·locació de la malla. Acabat superficial. Curat. Neteja final. Càrrega d'enderrocs sobre camió o contenidor. .		
	Mà d'obra	*23,45*	
	Materials	*3,36*	
	Mitjans auxiliars	*0,54*	
	3 % Costos indirectes	*0,82*	
			28,17
	12 Senyalització i equipament		
12.1	U Mirall incolor, de 900x900 mm i 3 mm de gruix, amb cantejat perimetral i protegit amb pintura de color plata en la seva cara posterior, fixat amb massilla al parament. Inclou: Neteja i preparació del suport. Col·locació del mirall. Neteja final.		
	Mà d'obra	*8,36*	
	Materials	*31,51*	
	Mitjans auxiliars	*0,80*	
	3 % Costos indirectes	*1,22*	
			41,89
12.2	U Lavabo de porcellana sanitària de semiencastar, gamma bàsica, color blanc, de 560x400 mm, aixeteria temporitzada, gamma bàsica, acabat cromat, amb airejador i desguàs, acabat. Inclús aixetes de regulació, enllaços d'alimentació flexibles i closa amb silicona. Inclou: Replanteig. Col·locació i fixació de l'aparell. Muntatge del desguàs. Connexió a la xarxa d'evacuació. Muntatge de l'aixeteria. Connexió a les xarxes d'aigua freda i calenta. Comprovació del seu correcte funcionament. Segellat de junts.		
	Mà d'obra	*22,94*	
	Materials	*151,63*	
	Mitjans auxiliars	*3,49*	
	3 % Costos indirectes	*5,34*	
			183,40

Quadre de preus nº 2

Nº	Designació	Import Parcial (Euros)	Import Total (Euros)
12.3	U Vàter de porcellana sanitària amb dipòsit baix gamma bàsica, color blanc, compost de tassa, seient, tapa especial, mecanisme de doble descàrrega, sortida dual amb joc de fixació i colze d'evacuació. Inclús aixeta de regulació, enllaç d'alimentació flexible i closa amb silicona. Inclou: Replanteig. Col·locació i fixació de l'aparell. Muntatge del desguàs. Connexió a la xarxa d'evacuació. Connexió a la xarxa d'aigua freda. Comprovació del seu correcte funcionament. Segellat de junts.		
	Mà d'obra	*31,22*	
	Materials	*164,81*	
	Mitjans auxiliars	*3,92*	
	3 % Costos indirectes	*6,00*	
			205,95
12.4	U Urinari de porcellana sanitària, amb alimentació i desguàs vistes, gamma bàsica, color blanc, de 250x320 mm, aixeteria temporitzada, gamma bàsica, acabat cromat, de 82x70 mm i desguàs vist, color blanc. Inclús silicona per a segellat de junts. Inclou: Replanteig. Col·locació i fixació de l'aparell. Muntatge del desguàs. Connexió a la xarxa d'evacuació. Muntatge de l'aixeteria. Connexió a la xarxa d'aigua freda. Comprovació del seu correcte funcionament. Segellat de junts.		
	Mà d'obra	*27,09*	
	Materials	*129,39*	
	Mitjans auxiliars	*3,13*	
	3 % Costos indirectes	*4,79*	
			164,40
12.5	U Tassa de vàter amb tanc integrat, de porcellana sanitària, per a muntatge suspès, color blanc, amb seient de vàter extraïble i antilliscant i tapa, amb sortida per a connexió horitzontal, equipat amb fluxor fixat a bastidor metàl·lic regulable, d'acer pintat amb polièster, encastat a mur de fàbrica o a envà de plaques de guix, de 495 mm d'amplada i 1050 mm d'altura. Inclús silicona per a segellat de junts. Inclou: Replanteig. Col·locació i fixació del bastidor. Col·locació i fixació de l'aparell. Muntatge del desguàs. Connexió a la xarxa d'evacuació. Muntatge de l'aixeteria. Connexió a la xarxa d'aigua freda. Comprovació del seu correcte funcionament. Segellat de junts. Criteri d'amidament de projecte: Nombre d'unitats previstes, segons documentació gràfica de Projecte.		
	Mà d'obra	*27,09*	
	Materials	*453,25*	
	Mitjans auxiliars	*9,61*	
	3 % Costos indirectes	*14,70*	
			504,65
12.6	U Barra de subjecció per a minusvàlids, rehabilitació i tercera edat, per a inodor, col·locada en paret, abatible, amb forma d'U, d'alumini i niló, de dimensions totals 796x180 mm amb tub de 35 mm de diàmetre exterior i 1,5 mm de gruix, amb porta-rotlles de paper higiènic. Inclús elements de fixació. Inclou: Replanteig i traçat en el parament de la situació de la barra. Col·locació, anivellació i fixació dels elements de suport. Neteja de l'element.		
	Mà d'obra	*14,29*	
	Materials	*299,92*	
	Mitjans auxiliars	*6,28*	
	3 % Costos indirectes	*9,61*	
			330,10

Quadre de preus nº 2

Nº	Designació	Import Parcial (Euros)	Import Total (Euros)
12.7	U Eixugamans elèctric, de 1600 W de potència calorífica, amb carcassa d'acer inoxidable, amb interruptor òptic per aproximació de les mans amb 1' de temps màxim de funcionament, de 225x160x282 mm. Inclús elements de fixació. Inclou: Replanteig. Col·locació i fixació. Connexió a la xarxa elèctrica. Comprovació del seu correcte funcionament.		
	Mà d'obra	*4,45*	
	Materials	*196,23*	
	Mitjans auxiliars	*4,01*	
	3 % Costos indirectes	*6,14*	
			210,83
12.8	U Aigüera d'acer inoxidable per instal·lació en taulell, de 2 cubetes, de 800x490 mm, amb vàlvules de desguàs, per a taulell de cuina, equipat amb aixetes monocomandament amb cartutx ceràmic per a aigüera, gamma bàsica, acabat cromat, compost de broc giratori, airejador i enllaços d'alimentació flexibles, vàlvula amb desguàs i sifó. Inclús connexió a les xarxes d'aigua freda i calenta i a la xarxa d'evacuació existents, fixació de l'aparell i closa amb silicona. Inclou: Replanteig i traçat en el parament suport de la situació de l'aparell. Col·locació, anivellació i fixació dels elements de suport. Anivellació, aplomat i col·locació de l'aparell. Connexió a la xarxa d'evacuació. Muntatge de l'aixeteria. Connexió a les xarxes d'aigua freda i calenta. Muntatge d'accessoris i complements. Segellat de junts. Comprovació del seu correcte funcionament. Criteri d'amidament de projecte: Nombre d'unitats previstes, segons documentació gràfica de Projecte. Criteri de mesura d'obra: Es mesurarà el nombre d'unitats realment col·locades segons especificacions de Projecte.		
	Mà d'obra	*21,02*	
	Materials	*162,74*	
	Mitjans auxiliars	*3,68*	
	3 % Costos indirectes	*5,62*	
			193,06
	13 Urbanització interior de la parcel·la		
13.1	m Clos de parcel·la format per panells de malla electrosoldada amb plecs de reforç, de 200x50 mm de pas de malla, reduït a 50x50 mm en les zones de plec, i 5 mm de diàmetre, de 2,50x2,00 m, acabat galvanitzat i pals de perfil buit de secció rectangular, de 60x40x2 mm, encastats en murs de fàbrica o formigó. Inclús morter de ciment per a rebuda dels pals accessoris per a la fixació dels panells de malla electrosoldada modular als pilars metàl·lics.Inclou un tram amb porta doble per accés de vehicles i una porta per a vianants Inclou: Replanteig. Obertura de buits per col·locació dels muntants. Col·locació dels pals. Abocat del morter. Aplomat i alineació dels pals. Col·locació dels panells de malla. Col·locació d'accessoris. Atirantat dels panells de malla.		
	Mà d'obra	*5,20*	
	Materials	*42,02*	
	Mitjans auxiliars	*1,42*	
	3 % Costos indirectes	*1,46*	
			50,10
	14 Gestió de residus		
14.1	U Transport amb camió i canon de mescla sense classificar de residus inerts produïts en obres de construcció i/o demolició, a abocador específic, instal·lació de tractament de residus de construcció i demolició externa a l'obra o centre de valorització o eliminació de residus, situat a 20 km de distància.		
	Maquinària	*1.142,21*	
	Mitjans auxiliars	*22,84*	
	3 % Costos indirectes	*34,95*	
			1.200,00
	15 Control de qualitat i assaigs		

Quadre de preus nº 2

Nº	Designació	Import Parcial (Euros)	Import Total (Euros)
15.1	U Control tècnic d'obra per OCT. Inclús desplaçament a obra i informe de resultats de cadascuna de les missions de control tècnic a realitzar en l'àmbit del segur decennal, relatives al compliment de la garantia obligatòria prevista en l'article 19.1.c de la L.O.E. Inclou: Control del projecte. Control de l'execució d'obra. Redacció de l'informe de resultats.		
	Materials	*300,00*	
	Mitjans auxiliars	*6,00*	
	3 % Costos indirectes	*9,18*	
			315,18
	16 Seguretat i salut		
16.1	U Conjunt de sistemes de protecció col·lectiva, necessaris per al compliment de la normativa vigent en matèria de Seguretat i Salut en el Treball. Inclús manteniment en condicions segures durant tot el període de temps que es requereixi, reparació o reposició i transport fins al lloc d'emmagatzematge o retirada a contenidor.		
	Sense descomposició	*1.553,40*	
	3 % Costos indirectes	*46,60*	
			1.600,00

PRESSUPOST

GARRETA ARQUITECTES. c/ Higini Anglès, 6 Àtic. Tarragona 43001. Tel. 977 214 968. Fax 977 231 788.
info@garreta-arquitectes.com www.garreta-arquitectes.com

PRESSUPOST : 1 Actuacions prèvies

Nº	Ud	Descripció	Amidament	Preu	Import

1.1 **U** **Cala per a la localització de serveis o instal·lacions existents, en qualsevol zona de l'obra, de fins a 3 m de profunditat, realitzada amb mitjans mecànics. Fins i tot reblert posterior, compactació i reposició del paviment existent.**
Inclou: Replanteig general i fixació dels punts i nivells de referència. Excavació en successives capes horitzontals i extracció de terres. Reblert de la cala. Compactació. Reposició del paviment existent.

	Uts.		Parcial	Subtotal
Evaquació aigües, aigua potable i electre	3		3,000	
			3,000	3,000

Total U .....: 3,000 92,35 277,05

Total pressupost parcial nº 1 Actuacions prèvies : 277,05

Nº	Ud	Descripció	Amidament	Preu	Import

2.1 **M³** **Obertura de buit en mur de fàbrica de maó ceràmic buit, amb martell pneumàtic, sense afectar a l'estabilitat del mur, i càrrega manual sobre camió o contenidor.**
Inclou: Replanteig del buit en el parament. Tall previ del contorn del forat. Demolició de l'element. Fragmentació dels enderrocs en peces manejables. Retirada i arreplegat de enderrocs. Neteja de les restes de l'obra. Càrrega manual d'enderrocs sobre camió o contenidor.

	Uts.	Llargada	Amplada	Alçada	Parcial	Subtotal
obrir finestra tancada on anirà bany adaptat	1	0,900	0,150	1,000	0,135	
					0,135	0,135
Total m³ .....:				**0,135**	**45,41**	**6,13**

2.2 **M²** **Demolició de full interior de tancament de façana, de fàbrica revestida, formada per maó foradat senzill de 4/5 cm d'espessor, amb mitjans manuals, sense afectar a l'estabilitat dels elements constructius contigus, i càrrega manual sobre camió o contenidor.**
Inclou: Demolició de la fàbrica i els seus revestiments. Fragmentació dels enderrocs en peces manejables. Retirada i arreplegat de enderrocs. Neteja de les restes de l'obra. Càrrega manual d'enderrocs sobre camió o contenidor.

	Uts.	Llargada	Amplada	Alçada	Parcial	Subtotal
Enderroc envà interior façana local social	1	42,440		3,000	127,320	
obertures finesres i portes	1	-1,500		2,250	-3,375	
	1	-1,951		2,250	-4,390	
	1	-1,500		2,250	-3,375	
	1	-1,500		2,250	-3,375	
	1	-1,550		2,250	-3,488	
	1	-1,500		2,250	-3,375	
	1	-0,830		2,250	-1,868	
					104,074	104,074
Total m² .....:				**104,074**	**4,56**	**474,58**

2.3 **M²** **Demolició completa de coberta plana no transitable, no ventilada, autoprotegida, amb martell pneumàtic, sense afectar a l'estabilitat dels elements constructius contigus, i càrrega manual sobre camió o contenidor.**
Inclou: Demolició de l'element. Fragmentació dels enderrocs en peces manejables. Retirada i arreplegat de enderrocs. Neteja de les restes de l'obra. Càrrega manual d'enderrocs sobre camió o contenidor.

	Uts.	superficie	Parcial	Subtotal
Coberta plana local social	1	82,761	82,761	
			82,761	82,761
Total m² .....:		**82,761**	**15,03**	**1.243,90**

2.4 **M²** **Demolició de forjat unidireccional de formigó armat amb biguetes prefabricades de formigó, entrebigat de revoltons ceràmics o de formigó i capa de compressió de formigó, amb mitjans manuals, martell pneumàtic i equip de oxitall, previ aixecat del paviment i la seva base, i càrrega manual sobre camió o contenidor.**
Inclou: Replanteig de la superfície de forjat a demolir. Demolició de l'element. Cort de les armadures. Fragmentació dels enderrocs en peces manejables. Retirada i arreplegat de enderrocs. Neteja de les restes de l'obra. Càrrega manual d'enderrocs sobre camió o contenidor.

	Uts.	superficie	Parcial	Subtotal
Coberta plana local social	1	82,761	82,761	
			82,761	82,761
Total m² .....:		**82,761**	**45,92**	**3.800,39**

Nº	Ud	Descripció	Amidament	Preu	Import

2.5 M² Demolició de llosa d'escala de biguetes de formigó i elements alleugerants, fins a 25 cm d'espessor, i esglaons, amb mitjans manuals, martell pneumàtic i equip de oxitall, i càrrega manual sobre camió o contenidor.
Inclou: Demolició de l'element. Cort de les armadures. Fragmentació dels enderrocs en peces manejables. Retirada i arreplegat de enderrocs. Neteja de les restes de l'obra. Càrrega manual d'enderrocs sobre camió o contenidor.

	Uts.	superficie		Parcial	Subtotal
Escales passarel·la castell	2	2,888		5,776	
				5,776	5,776
		Total m² .....:	**5,776**	**31,82**	**183,79**

2.6 M² Demolició de entrebigat de forjat unidireccional, amb mitjans manuals i martell pneumàtic, previ aixecat del paviment i la seva base, i càrrega manual sobre camió o contenidor.
Inclou: Replanteig de la superfície de entrebigat a demolir. Demolició de l'element. Fragmentació dels enderrocs en peces manejables. Retirada i arreplegat de enderrocs. Neteja de les restes de l'obra. Càrrega manual d'enderrocs sobre camió o contenidor.

	Uts.	superficie		Parcial	Subtotal
Reparació forjat torre	1	1,968		1,968	
				1,968	1,968
		Total m² .....:	**1,968**	**10,70**	**21,06**

2.7 M² Eliminació d'esquerdejat de ciment, aplicat sobre parament vertical exterior de més de 3 m d'altura, amb martell elèctric, sense deteriorar la superfície suport, que quedarà al descobert i preparada per al seu posterior revestiment, i càrrega manual sobre camió o contenidor.
Inclou: Eliminació del revestiment. Retirada i arreplegat de enderrocs. Neteja de les restes de l'obra. Càrrega manual d'enderrocs sobre camió o contenidor.

	Uts.	Llargada	Alçada	Parcial	Subtotal
Eliminació de revestiment en mal estat de la façana del castell (aprox. 50%)	0,5	4,070	4,200	8,547	
	0,5	8,670	4,200	18,207	
	0,5	3,350	4,200	7,035	
	0,5	8,670	4,200	18,207	
	0,5	8,760	4,200	18,396	
	0,5	4,070	4,200	8,547	
	0,5	8,670	4,200	18,207	
	0,5	3,350	4,200	7,035	
	0,5	8,670	4,200	18,207	
	0,5	8,760	4,200	18,396	
Eliminació de revestiment en mal estat de la façana del castell -TORRES (aprox. 50%)	0,5	8,290	5,400	22,383	
	0,5	6,820	5,400	18,414	
	0,5	6,820	5,400	18,414	
	0,5	8,440	5,400	22,788	
	0,5	8,460	5,400	22,842	
				245,625	245,625
		Total m² .....:	**245,625**	**10,32**	**2.534,85**

2.8 M² Demolició d'enrajolat de rajola de València, amb martell elèctric i càrrega manual sobre camió o contenidor.
Inclou: Demolició de l'element. Fragmentació dels enderrocs en peces manejables. Neteja de les restes de l'obra. Càrrega manual d'enderrocs sobre camió o contenidor.

	Uts.	Llargada	Amplada	Alçada	Parcial	Subtotal
Antics banys local social	1	4,899		3,000	14,697	
					14,697	14,697

Nº	Ud	Descripció	Amidament	Preu	Import
		Total m² .....:	**14,697**	**5,93**	**87,15**

2.9 M² Demolició de paviment existent a l'interior de l'edifici, de rajoles de terratzo, amb martell pneumàtic, sense deteriorar els elements constructius contigus, i càrrega manual sobre camió o contenidor.
Inclou: Demolició de l'element. Fragmentació dels enderrocs en peces manejables. Retirada i arreplegat de enderrocs. Neteja de les restes de l'obra. Càrrega manual d'enderrocs sobre camió o contenidor.

	Uts.	superficie	Parcial	Subtotal
Terra terrazo existent local	1	82,761	82,761	
			82,761	82,761
		Total m² .....:	**82,761**	**5,74**	**475,05**

2.10 U Demolició de rasilla ceràmica situada sobre obra de fàbrica o maçoneria, amb mitjans manuals, sense deteriorar els elements constructius contigus, i càrrega manual sobre camió o contenidor.
Inclou: Demolició de l'element. Fragmentació dels enderrocs en peces manejables. Retirada i arreplegat de enderrocs. Neteja de les restes de l'obra. Càrrega manual d'enderrocs sobre camió o contenidor.

	Uts.	Llargada	Amplada	Alçada	Parcial	Subtotal
Façana principal castell (coronació mur i perimetre merlets)	1	3,300			3,300	
	1	13,470			13,470	
	1	2,230			2,230	
	1	5,150			5,150	
	1	2,230			2,230	
	1	13,470			13,470	
	1	3,300			3,300	
Façana Esquerra castell (coronació mur i perimetre merlets)	1	3,330			3,330	
	1	13,560			13,560	
	1	3,358			3,358	
Façana dreta castell (coronació mur i perimetre merlets)	1	3,320			3,320	
	1	5,870			5,870	
					72,588	72,588
		Total U .....:		**72,588**	**1,25**	**90,74**

Total pressupost parcial nº 2 Demolicions : 8.917,64

Nº	Ud	Descripció	Amidament	Preu	Import

3.1 **M³** **Excavació de rases per instal·lacions fins a una profunditat de 2 m, en qualsevol tipus de terreny, amb mitjans mecànics, i càrrega a camió.**
Inclou: Replanteig general i fixació dels punts i nivells de referència. Col·locació de les lliteres en els cantons i extrems de les alineacions. Excavació en successives rases horitzontals i extracció de terres. Refinat de fons amb extracció de les terres. Càrrega a camió de les terres excavades.

	Uts.	Llargada	Amplada	Alçada	Parcial	Subtotal
Estimació rases per connecta a escomeses de serveis existents	3	10,000	0,400	0,800	9,600	
Subministre electre iluminació exterior torres	1	37,310	0,400	0,600	8,954	
					18,554	18,554

Total m³ .....: 18,554 23,62 438,25

3.2 **M³** **Excavació de rases per fonamentacions fins a una profunditat de 2 m, en qualsevol tipus de terreny, amb mitjans mecànics, i càrrega a camió.**
Inclou: Replanteig general i fixació dels punts i nivells de referència. Col·locació de les lliteres en els cantons i extrems de les alineacions. Excavació en successives rases horitzontals i extracció de terres. Refinat de fons i laterals a mà, amb extracció de les terres. Càrrega a camió de les terres excavades.

	Uts.	Llargada	Amplada	Alçada	Parcial	Subtotal
sabata muret rampa local social	1	7,500	0,400	0,500	1,500	
					1,500	1,500

Total m³ .....: 1,500 26,89 40,34

3.3 **M³** **Excavació per a obertura i eixample de caixa en terra tova, amb mitjans mecànics, i càrrega a camió.**
Inclou: Replanteig en el terreny. Situació dels punts topogràfics. Excavació en successives rases horitzontals i extracció de terres. Càrrega a camió de les terres excavades.

	Uts.	Llargada	Amplada	Alçada	Parcial	Subtotal
Rampa accés al recinte	1	25,590		0,400	10,236	
Replans i escala principal accés recinte	1	20,636		0,400	8,254	
					18,490	18,490

Total m³ .....: 18,490 6,53 120,74

3.4 **M³** **Reblert envoltant i principal de rases per instal·lacions, amb terra seleccionada procedent de la pròpia excavació i compactació en tongades successives de 20 cm d'espessor màxim amb safata vibrant de guiat manual, fins a assolir una densitat seca no inferior al 95% de la màxima obtinguda en l'assaig Proctor Modificat, realitzat segons UNE 103501. Inclús cinta o distintiu indicador de la instal·lació.**
Inclou: Estesa del material de reblert en tongades d'espessor uniforme. Humectació o dessecació de cada tongada. Col·locació de cinta o distintiu indicador de la instal·lació. Compactació.

	Uts.	Llargada	Amplada	Alçada	Parcial	Subtotal
Estimació rases per connecta a escomeses de serveis existents	3	10,000	0,400	0,700	8,400	
Subministre electre iluminació exterior torres	1	37,310	0,400	0,600	8,954	
					17,354	17,354

Total m³ .....: 17,354 7,10 123,21

Nº	Ud	Descripció	Amidament	Preu	Import

3.5 **M³** **Base de paviment realitzada mitjançant reblert a cel obert, amb terra de préstec, i compactació en tongades successives de 30 cm d'espessor màxim amb safata vibrant de guiat manual, fins a assolir una densitat seca no inferior al 95% de la màxima obtinguda en l'assaig Proctor Modificat, realitzat segons UNE 103501.**
Inclou: Transport i descàrrega del material de reblert a peu de tall. Estesa del material de reblert en tongades d'espessor uniforme. Humectació o dessecació de cada tongada. Compactació.

	Uts.	superficie	Alçada	Parcial	Subtotal
Escala accés local social	1	1,620	0,400	0,648	
Rampa accés local social	1	9,000	0,400	3,600	
Preparació anivellat per execució de rampes i escales accés principal	1	49,040	0,500	24,520	
				28,768	28,768

Total m³ .....: 28,768 8,93 256,90

3.6 **M²** **Compactació mecànica de fons d'excavació, amb safata vibrant de guiat manual, fins a assolir una densitat seca no inferior al 90% de la màxima obtinguda en l'assaig Proctor Modificat, realitzat segons UNE 103501.**
Inclou: Situació dels punts topogràfics. Baixada de la maquinària al fons de l'excavació. Humectació de les terres. Compactació. Retirada de la maquinària del fons de l'excavació.

	Uts.	superficie	Parcial	Subtotal
Escala accés local social	1	1,620	1,620	
Rampa accés local social	1	9,000	9,000	
Rampes i escales accés principal	1	49,040	49,040	
			59,660	59,660

Total m² .....: 59,660 4,09 244,01

Total pressupost parcial nº 3 Acondicionament del terreny : 1.223,45

Nº	Ud	Descripció	Amidament	Preu	Import

4.1 **M²** **Capa de formigó de neteja i anivellació de fons de fonamentació, de 10 cm d'espessor, de formigó HL-150/B/20, fabricat en central i abocament des de camió, en el fons de l'excavació prèviament realitzada.**
Inclou: Replanteig. Col·locació de tocs i/o formació de mestres. Abocament i compactació del formigó. Coronació i enrasament del formigó.

	Uts.	Llargada			Parcial	Subtotal
Escala accés local social	1	1,620			1,620	
Rampa accés local social	1	9,000			9,000	
Rampes i escales accés principal	1	49,040			49,040	
					59,660	59,660
			Total m² .....:	**59,660**	**6,88**	**410,46**

4.2 **M³** **Sabata correguda de fonamentació, de formigó armat, realitzada en excavació prèvia, amb formigó HA-25/B/20/IIa fabricat en central, i abocament des de camió, i acer UNE-EN 10080 B 500 S, amb una quantia aproximada de 100 kg/m³. Inclús armadures d'espera dels pilars o altres elements, filferro de lligar, i separadors.**
Inclou: Replanteig i traçat de les bigues i dels pilars o altres elements estructurals que es recolzin en les mateixes. Col·locació de separadors i fixació de les armadures. Abocament i compactació del formigó. Coronació i enrasament de fonaments. Curat del formigó.

	Uts.	Llargada	Amplada	Alçada		Parcial	Subtotal
sabata muret rampa local social	1	7,500	0,400	0,500		1,500	
						1,500	1,500
				Total m³ .....:	**1,500**	**177,22**	**265,83**

Total pressupost parcial nº 4 Fonamentacions : 676,29

Nº	Ud	Descripció	Amidament	Preu	Import

5.1 **M²** **Estructura de formigó armat, realitzada amb formigó HA-25/B/20/IIa fabricat en central, i abocament amb cubilot, amb un volum total de formigó en forjat, bigues i pilars de 0,17 m³/m², i acer UNE-EN 10080 B 500 S en zona de reforç de negatius i connectors de biguetes i cèrcols, bigues i pilars amb una quantia total de 16 kg/m², composta dels següents elements: FORJAT UNIDIRECCIONAL: horitzontal, de cantell 30 = 25+5 cm; bigueta pretesada T-18; revoltó de formigó, 60x20x25 cm; capa de compressió de 5 cm de gruix, amb armadura de repartiment formada per malla electrosoldada ME 20x20 Ø 5-5 B 500 T 6x2,20 UNE-EN 10080; bigues planes amb cèrcols perimetrals de planta, encofrat per a bigues, muntatge i desmuntatge de sistema d'encofrat continu, amb acabat tipus industrial per revestir, format per: superfície encofrant de taulers de fusta tractada, reforçats amb varetes i perfils, amortitzables en 25 usos, estructura suport horitzontal de sotaponts metàl·lics i accessoris de muntatge, amortitzables en 150 usos i estructura suport vertical de puntals metàl·lics, amortitzables en 150 usos; PILARS: amb altura lliure de fins a 3 m, amb muntatge i desmuntatge de sistema d'encofrat de xapes metàl·liques reutilitzables. Inclús agent filmogen per la cura de formigons i morters.**
Inclou: PILARS: Replanteig. Col·locació de les armadures amb separadors homologats. Muntatge del sistema d'encofrat. Abocament i compactació del formigó. Desmuntatge del sistema d'encofrat. Curat del formigó. FORJAT I BIGUES: Replanteig del sistema d'encofrat. Muntatge del sistema d'encofrat. Replanteig de la geometria de la planta sobre l'encofrat. Col·locació de biguetes i revoltons. Col·locació de les armadures amb separadors homologats. Abocament i compactació del formigó. Reglejat i anivellació de la capa de compressió. Curat del formigó. Desmuntatge del sistema d'encofrat.

	Uts.	superficie		Parcial	Subtotal
Coberta plana local social	1	82,761		82,761	
				82,761	82,761
			Total m² .....:	**82,761**	**89,17**	**7.379,80**

5.2 **M²** **Solera de formigó armat de 15 cm d'espessor, realitzada amb formigó HA-25/B/20/IIa fabricat en central, i abocament des de camió, i malla electrosoldada ME 20x20 Ø 5-5 B 500 T 6x2,20 UNE-EN 10080 com a armadura de repartiment, col·locada sobre separadors homologats, estès i vibrat manual mitjançant regla vibrant, sense tractament de la seva superfície amb junts de retracció de 5 mm d'espessor, mitjançant tall amb disc de diamant. Inclús panell de poliestirè expandit de 3 cm d'espessor, per a l'execució de juntes de retracció.**
Inclou: Preparació de la superfície de recolzament del formigó. Replanteig dels junts de construcció i de dilatació. Estesa de nivells mitjançant tocaments, mestres de formigó o regles. Reg de la superfície base. Formació de juntes de construcció i de juntes perimetrals de dilatació. Col·locació de la malla electrosoldada amb separadors homologats. Abocat, estesa i vibrat del formigó. Curat del formigó. Replanteig dels junts de retracció. Cort del formigó. Neteja final dels junts de retracció.

	Uts.	superficie		Parcial	Subtotal
Rampa accés local social	1	9,000		9,000	
Rampes accés principal	1	25,590		25,590	
Replans escala accés principal	1	11,591		11,591	
	1	7,839		7,839	
Escala accés local social	1	1,620		1,620	
				55,640	55,640
			Total m² .....:	**55,640**	**21,65**	**1.204,61**

Nº	Ud	Descripció	Amidament	Preu	Import

5.3 **M²** **Muntatge de sistema d'encofrat recuperable de fusta, per a solera, format per taulons de fusta, amortitzables en 10 usos, i posterior desmuntatge del sistema d'encofrat. Inclús elements de sustentació, fixació i apuntalaments necessaris per a la seva estabilitat i líquid desencofrant per evitar l'adherència del formigó a l'encofrat.**
Inclou: Neteja i preparació del plànol de suport. Replanteig. Aplicació del líquid desencofrant. Muntatge del sistema d'encofrat. Col·locació d'elements de sustentació, fixació i apuntalament. Aplomat i anivellació de l'encofrat. Humectació de l'encofrat. Desmuntatge del sistema d'encofrat. Neteja i emmagatzematge de l'encofrat.
Criteri d'amidament de projecte: Superfície d'encofrat en contacte amb el formigó, mesurada segons documentació gràfica de Projecte.
Criteri de mesura d'obra: Es mesurarà la superfície d'encofrat en contacte amb el formigó realment executada segons especificacions de Projecte.

	Uts.	superficie	Parcial	Subtotal
Rampes accés principal	0,5	25,590	12,795	
Replans escala accés principal	0,5	11,591	5,796	
	1	7,839	7,839	
Escala accés local social	1	1,620	1,620	
Escala accés principal recinte	1	4,020	4,020	
			32,070	32,070

Total m² .....: 32,070 17,40 558,02

5.4 **M** **Formació d'esglaonat d'escala amb maó ceràmic buit rebut amb morter de ciment M-5, sobre la llosa o volta d'escala, com base per la posterior col·locació de l'acabat d'esglaonat.**
Inclou: Replanteig i traçat de l'esglaonat en murs. Estesa de cordill entre el primer esglaó i l'últim. Neteja i humectació de la llosa. Formació d'esglaonat.
Criteri d'amidament de projecte: Longitud de l'aresta formada per l'estesa i la davanter, mesurada segons documentació gràfica de Projecte.
Criteri de mesura d'obra: Es mesurarà en l'aresta d'intersecció entre estesa i davanter, la longitud realment executada segons especificacions de Projecte.

	Uts.	superficie	Parcial	Subtotal
Escala accés local social	2	2,700	5,400	
Refer escala lateral existent accés local	2	2,550	5,100	
Escala accés principal recinte	4	3,350	13,400	
			23,900	23,900

Total m .....: 23,900 18,93 452,43

5.5 **U** **Obertura d'escorrentiu en mur de fàbrica de maó ceràmic calat per a suport d'element estructural, de fins a 30x30x30 cm, realitzat amb mitjans manuals, sense afectar a l'estabilitat del mur, i càrrega manual sobre camió o contenidor.**
Inclou: Replanteig del buit en el parament. Tall previ del contorn del forat. Demolició de l'element. Fragmentació dels enderrocs en peces manejables. Retirada i arreplegat de enderrocs. Neteja de les restes de l'obra. Càrrega manual d'enderrocs sobre camió o contenidor.

	Uts.	Parcial	Subtotal
Col.locar bigueta reparació forjat passarel·la castell	2	2,000	
		2,000	2,000

Total U .....: 2,000 12,46 24,92

Total pressupost parcial nº 5 Estructures : 9.619,78

Nº	Ud	Descripció	Amidament	Preu	Import

6.1 **M²** **Mur de càrrega de 15 cm d'espessor de fàbrica de bloc de formigó, llis estàndard color gris, 40x20x15 cm, resistència normalitzada R10 (10 N/mm²), per revestir, amb junts horitzontals i verticals de 10 mm d'espessor, junt renfonsada, rebuda amb morter de ciment industrial, color gris, M-7,5, subministrat a granel, amb peces especials tals com a mitjos blocs i blocs de cantonada.**
Inclou: Neteja i preparació de la superfície suport. Replanteig, planta a planta. Col·locació i aplomat de mires de referència. Estesa de fils entre mires. Col·locació de ploms fixos a les arestes. Col·locació de les peces per filades a nivell. Resolució de cantonades i trobades. Neteja.

	Uts.	Llargada	Alçada	Parcial	Subtotal
Tancament per reomplir base rampa acces recinte	1	7,371	0,500	3,686	
sabata muret rampa local social	1	7,500	0,500	3,750	
				7,436	7,436
			Total m² .....:	**7,436**	**26,25** **195,20**

6.2 **M²** **Envà senzill (15+48+15)/400 (48) (2 normal), amb plaques de guix laminat, de 78 mm de gruix total, amb nivell de qualitat de l'acabat estàndard (Q2), format per una estructura simple de perfils de xapa d'acer galvanitzat de 48 mm d'amplada, a base de muntants (elements verticals) separats 400 mm entre si, amb disposició normal "N" i canals (elements horitzontals), a la què es cargolen dues plaques en total (una placa tipus normal en cada cara, de 15 mm d'espessor cada placa). Inclús banda acústica de dilatació autoadhesiva; fixacions per a l'ancoratge de canals i muntants metàl·lics; cargols per a la fixació de les plaques; cinta de paper amb reforç metàl·lic i pasta i cinta per al tractament de junts.**
Inclou: Replanteig i traçat en el forjat inferior i en el superior dels envans a realitzar. Col·locació de banda d'estanquitat i canals inferiors, sobre paviment acabat o base de seient. Col·locació de banda d'estanquitat i canals superiors, sota forjats. Col·locació i fixació dels muntants sobre els elements horitzontals. Tall de les plaques. Fixació de les plaques per al tancament d'una de les cares de l'envà. Fixació de les plaques per al tancament de la segona cara de l'envà. Replanteig de les caixes per a allotjament de mecanismes elèctrics i de pas d'instal·lacions, i posterior perforació de les plaques. Tractament de junts.
Criteri d'amidament de projecte: Superfície mesurada segons documentació gràfica de Projecte, sense duplicar cantonades ni encontres, seguint els criteris d'amidament exposats en la norma UNE 92305.
Criteri de mesura d'obra: Es mesurarà la superfície realment executada segons especificacions de Projecte, sense duplicar cantonades ni encontres, seguint els criteris d'amidament exposats en la norma UNE 92305.
Criteri de valoració econòmica: El preu inclou la resolució de trobades i punts singulars, però no inclou l'aïllament a col·locar entre els muntants.

	Uts.	Llargada	Amplada	Alçada	Parcial	Subtotal
Distribució interior	1	5,550		3,000	16,650	
	1	3,320		3,000	9,960	
	1	4,850		3,000	14,550	
	1	1,500		3,000	4,500	
					45,660	45,660
				Total m² .....:	**45,660**	**28,04** **1.280,31**

Nº	Ud	Descripció	Amidament	Preu	Import

6.3 **M²** **Façana d'un full, de 14 cm d'espessor, de fàbrica de maó ceràmic buit (H-16), per revestir, 24x19x14 cm, amb junts horitzontals i verticals de 10 mm d'espessor, rebuda amb morter de ciment industrial, color gris, M-5, subministrat a granel. Revestiment dels fronts de forjat amb peces ceràmiques i dels fronts de pilars amb maons tallats, col·locats amb el mateix morter utilitzat en el rebut de la fàbrica. Llinda de fàbrica armada de maons tallats per revestir; muntatge i desmuntatge d'estintolament.**
Inclou: Definició dels plànols de façana mitjançant ploms. Replanteig, planta a planta. Marcat en els pilars dels nivells de referència general de planta i de nivell de paviment. Seient de la primera filada sobre capa de morter. Col·locació i aplomat de mires de referència. Estesa de fils entre mires. Col·locació de ploms fixos a les arestes. Col·locació de les peces per filades a nivell. Revestiment dels fronts de forjat. Realització de tots els treballs necessaris per a la resolució dels buits. Trobades de la fàbrica amb façanes, pilars i envans. Trobada de la fàbrica amb el forjat superior. Neteja del parament.

	Uts.	Llargada	Alçada	Parcial	Subtotal
trobada amb mimbell	1	42,392	0,500	21,196	
tancament porta lateral local social	1	1,000	2,100	2,100	
mostrador bar	1	1,400	1,000	1,400	
				24,696	24,696
			Total m² .....:	**24,696**	**22,68** **560,11**

6.4 **M²** **Full interior de façana de dos fulls, de 7 cm d'espessor, de fàbrica de maó ceràmic buit (totxana), per revestir, 29x14x7 cm, amb junts horitzontals i verticals de 10 mm d'espessor, rebuda amb morter de ciment industrial, color gris, M-5, subministrat a granel. Llinda de fàbrica armada de maons tallats per revestir; muntatge i desmuntatge d'estintolament.**
Inclou: Replanteig, planta a planta. Marcat en els pilars dels nivells de referència general de planta i de nivell de paviment. Seient de la primera filada sobre capa de morter. Col·locació i aplomat de mires de referència. Estesa de fils entre mires. Col·locació de ploms fixos a les arestes. Col·locació de les peces per filades a nivell. Realització de tots els treballs necessaris per a la resolució dels buits. Trobades de la fàbrica amb façanes, pilars i envans. Trobada de la fàbrica amb el forjat superior. Neteja del parament.
Criteri d'amidament de projecte: Superfície mesurada segons documentació gràfica de Projecte, sense duplicar cantonades ni encontres, deduint els buits de superfície major de 4 m². En els buits que no es dedueixin, estan inclosos els treballs de realitzar la superfície interior del buit.
Criteri de mesura d'obra: Es mesurarà la superfície realment executada segons especificacions de Projecte, sense duplicar cantonades ni encontres, deduint els buits de superfície major de 4 m². En els buits que no es dedueixin, estan inclosos els treballs de realitzar la superfície interior del buit.

	Uts.	Llargada	Amplada	Alçada	Parcial	Subtotal
extradossat interior local social	1	42,440		3,000	127,320	
					127,320	127,320
				Total m² .....:	**127,320**	**20,16** **2.566,77**

6.5 **M²** **Aïllament tèrmic per l'interior del full exterior, en façana de doble full de fàbrica per revestir, format per escuma rígida de poliuretà projectat de 20 mm d'espessor mínim, 30 kg/m³ de densitat mínima, aplicat directament sobre el parament mitjançant projecció mecànica.**
Inclou: Neteja i preparació de la superfície del suport. Protecció dels elements de l'entorn que puguin veure's afectats durant els treballs de projecció del poliuretà. Projecció del poliuretà en capes successives. Resolució de punts singulars.
Criteri d'amidament de projecte: Superfície mesurada segons documentació gràfica de Projecte.
Criteri de mesura d'obra: Es mesurarà la superfície realment executada segons especificacions de Projecte.

	Uts.	Llargada	Amplada	Alçada	Parcial	Subtotal

Nº	Ud	Descripció			Amidament	Preu	Import
		extradossat interior local social	1	42,440	3,000	127,320	
						127,320	127,320
					Total m² .....:	**127,320**	**6,43**	**818,67**
						Total pressupost parcial nº 6 Façanes i particions :	**5.421,06**

Nº	Ud	Descripció	Amidament	Preu	Import

7.1 **U** **Finestra d'alumini, gamma bàsica, dues fulles practicables, i vidre fixe superior amb forma de semi-cercle, amb obertura cap a l'interior, dimensions 1500x1200 mm + fixe d'alçada 750mm, acabat lacat color blanc, amb el segell QUALICOAT, que garanteix el gruix i la qualitat del procés de lacat, composta de fulla de 48 mm i marc de 40 mm, rivets, galze, junts d'estanquitat d'EPDM, maneta i ferraments, segons UNE-EN 14351-1; transmitància tèrmica del marc: Uh,m = des de 5,7 W/(m²K); gruix màxim de l'envidriament: 26 mm, amb classificació a la permeabilitat a l'aire classe 4, segons UNE-EN 12207, classificació a l'estanquitat a l'aigua classe 9A, segons UNE-EN 12208, i classificació a la resistència a la força del vent classe C5, segons UNE-EN 12210, sense bastiment de base i sense persiana. Inclús patilles d'ancoratge per a la fixació de la fusteria, silicona per a segellat perimetral del junt entre la fusteria exterior i el parament.**

	Uts.	Parcial	Subtotal
Finestres local social	3	3,000	
		3,000	3,000

Total U .....: 3,000 696,80 2.090,40

7.2 **U** **Finestra d'alumini, gamma bàsica, dues fulles practicables, i vidre fixe superior amb forma de semi-cercle, amb obertura cap a l'interior, dimensions 1500x1000 mm + fixe d'alçada 750mm, acabat lacat color blanc, amb el segell QUALICOAT, que garanteix el gruix i la qualitat del procés de lacat, composta de fulla de 48 mm i marc de 40 mm, rivets, galze, junts d'estanquitat d'EPDM, maneta i ferraments, segons UNE-EN 14351-1; transmitància tèrmica del marc: Uh,m = des de 5,7 W/(m²K); gruix màxim de l'envidriament: 26 mm, amb classificació a la permeabilitat a l'aire classe 4, segons UNE-EN 12207, classificació a l'estanquitat a l'aigua classe 9A, segons UNE-EN 12208, i classificació a la resistència a la força del vent classe C5, segons UNE-EN 12210, sense bastiment de base i sense persiana. Inclús patilles d'ancoratge per a la fixació de la fusteria, silicona per a segellat perimetral del junt entre la fusteria exterior i el parament.**

	Uts.	Parcial	Subtotal
finestra local social	1	1,000	
		1,000	1,000

Total U .....: 1,000 654,80 654,80

7.3 **U** **Finestra d'alumini, gamma bàsica, una fulla abatible, amb obertura cap a l'interior, dimensions 800x800 mm,amb fix superior en semicerclede 400mm d'alçada, acabat lacat color blanc, amb el segell QUALICOAT, que garanteix el gruix i la qualitat del procés de lacat, composta de fulla de 48 mm i marc de 40 mm, rivets, galze, junts d'estanquitat d'EPDM, maneta i ferraments, segons UNE-EN 14351-1; transmitància tèrmica del marc: Uh,m = des de 5,7 W/(m²K); gruix màxim de l'envidriament: 26 mm, amb classificació a la permeabilitat a l'aire classe 4, segons UNE-EN 12207, classificació a l'estanquitat a l'aigua classe 9A, segons UNE-EN 12208, i classificació a la resistència a la força del vent classe C5, segons UNE-EN 12210, sense bastiment de base i sense persiana. Inclús patilles d'ancoratge per a la fixació de la fusteria, silicona per a segellat perimetral del junt entre la fusteria exterior i el parament.**
Inclou: Ajust final de les fulles. Segellat perimetral del junt entre la fusteria exterior i el parament. Realització de proves de servei.

	Uts.	Parcial	Subtotal
Finestra bany adaptat	1	1,000	
		1,000	1,000

Total U .....: 1,000 387,35 387,35

Nº	Ud	Descripció	Amidament	Preu	Import

7.4 **U** **Porta d'entrada d'alumini termolacat en pols a 210°C, bloc de seguretat, de 155x210 cm, amb fix superiorde 1550x750mm en forma de semi-cercle.Construïda amb dues xapes d'alumini de 1,2 mm de gruix, amb ànima de fusta blindada amb xapa de ferro acerat d'1 mm i massís especial en tot el perímetre de la fulla i ferraments, estampació amb embotiment profund en doble relleu a una cara, acabat en color blanc RAL 9010; marcs especials d'extrusió d'alumini reforçat de 1,6 mm de gruix, d'igual terminació que les fulles, amb rivet perimètric. Inclús bastiment de base d'acer galvanitzat amb garres d'ancoratge a obra, tancament especial amb un punt de tancament amb bolet de seguretat, tres frontisses de seguretat antipalanca, rivet tallavents, espiell gran angular, maneta interior, pom, tirador i balda exteriors, escuma de poliuretà per a reomplert de la folgança entre marc i mur, segellat perimetral de junts per mitjans d'un cordó de silicona neutra i ajustament final en obra. Elaborada en taller, amb classificació a la permeabilitat a l'aire segons UNE-EN 12207, a l'estanquitat a l'aigua segons UNE-EN 12208 i a la resistència a la càrrega del vent segons UNE-EN 12210. Totalment muntada i provada.**
Inclou: Col·locació del bastiment de base. Col·locació de la porta. Ajust final de la fulla. Segellat de junts perimetrals. Realització de proves de servei.

	Uts.		Parcial	Subtotal
Entrada local social	1		1,000	
			1,000	1,000
		Total U .....:	**1,000** **926,69**	**926,69**

7.5 **U** **Porta d'entrada a per façana lateral local socia d'alumini termolacat en pols a 210°C, bloc de seguretat, de 90x210 cm. Composta de: fulla de 50 mm de gruix total, construïda amb dues xapes d'alumini de 1,2 mm de gruix, amb ànima de fusta blindada amb xapa de ferro acerat d'1 mm i massís especial en tot el perímetre de la fulla i ferraments, estampació amb embotiment profund en doble relleu a una cara, acabat en color blanc RAL 9010; marcs especials d'extrusió d'alumini reforçat de 1,6 mm de gruix, d'igual terminació que les fulles, amb rivet perimètric. Inclús bastiment de base d'acer galvanitzat amb garres d'ancoratge a obra, tancament especial amb un punt de tancament amb bolet de seguretat, tres frontisses de seguretat antipalanca, rivet tallavents, espiell gran angular, maneta interior, pom, tirador i balda exteriors, escuma de poliuretà per a reomplert de la folgança entre marc i mur, segellat perimetral de junts per mitjans d'un cordó de silicona neutra i ajustament final en obra. Elaborada en taller, amb classificació a la permeabilitat a l'aire segons UNE-EN 12207, a l'estanquitat a l'aigua segons UNE-EN 12208 i a la resistència a la càrrega del vent segons UNE-EN 12210. Totalment muntada i provada.**
Inclou: Col·locació del bastiment de base. Col·locació de la porta. Ajust final de la fulla. Segellat de junts perimetrals. Realització de proves de servei.

	Uts.		Parcial	Subtotal
Accés lateral local social	1		1,000	
			1,000	1,000
		Total U .....:	**1,000** **478,10**	**478,10**

7.6 **U** **Porta interior abatible, cega, d'una fulla de 203x82,5x3,5 cm, de tauler de MDF, prelacada en blanc, amb rebaix de forma recta; bastiment de base de pi país de 90x35 mm; galzes de MDF de 90x20 mm; tapajunts de MDF de 70x10 mm en ambdues cares. Inclús frontisses, ferraments de penjar, de tanca i manovella sobre escut llarg de llautó, color negre, acabat brillant, sèrie bàsica.**
Inclou: Presentació de la porta. Col·locació dels ferraments de penjar. Col·locació de la fulla. Col·locació dels ferraments de tancament. Col·locació d'accessoris. Ajustament final. Realització de proves de servei.

	Uts.		Parcial	Subtotal
Portes bany i magatzem	2		2,000	
			2,000	2,000
		Total U .....:	**2,000** **348,41**	**696,82**

Nº	Ud	Descripció	Amidament	Preu	Import

7.7 U Porta interior corredissa per a doble envà amb buit, cega, d'una fulla de 203x82,5x3,5 cm, de tauler de MDF, prelacada en blanc, amb rebaix de forma recta; bastiment de base de pi país de 120x35 mm; galzes de MDF de 120x20 mm; tapajunts de MDF de 70x10 mm en ambdues cares. Inclús ferraments de penjar, de tanca i tirador amb maneta per a tancament d'alumini, sèrie bàsica.
Inclou: Presentació de la porta. Col·locació de les ferramentes de penjar i guies. Col·locació de la fulla. Col·locació dels ferraments de tancament. Col·locació d'accessoris. Ajustament final. Realització de proves de servei.

	Uts.				Parcial	Subtotal
Portes bany adaptat i bar	2				2,000	
					2,000	2,000
			Total U .....:	**2,000**	**454,27**	**908,54**

7.8 M² Doble envidriament estàndard, 4/6/6, conjunt format per vidre exterior Float incolor de 4 mm, cambra d'aire deshidratada amb perfil separador d'alumini i doble segellat perimetral, de 6 mm, i vidre interior Float incolor de 6 mm d'espessor; 16 mm de gruix total, fixat sobre fusteria amb sola mitjançant falques de recolzament perimetrals i laterals, segellat en fred amb silicona sintètica incolora, compatible amb el material suport.
Inclou: Col·locació, calçat, muntatge i ajustament en la fusteria. Segellat final d'estanquitat. Senyalització de les fulles.

	Uts.	superficie	Amplada	Alçada		Parcial	Subtotal
Fixes finestres i porta d'accés local social	5	0,650				3,250	
	1	0,200				0,200	
Finestres	4		1,500	1,200		7,200	
	1		1,500	1,000		1,500	
	1		0,800	0,800		0,640	
						12,790	12,790
				Total m² .....:	**12,790**	**56,44**	**721,87**

7.9 M Barana metàl·lica de tub buit d'acer laminat en fred de 90 cm d'altura, amb bastidor senzill, format per sola superior de 100x40x2 mm, que fa de passamans, i sola inferior de 80x40x2 mm; muntants verticals de 80x40x2 mm disposats cada 120 cm i barrots verticals de de 20x20x1 mm mm, col·locats cada 12 cm i soldats entre sí, per a buit poligonal de forjat. Inclús platines per a fixació mitjançant cargolat en element de formigó amb tacs d'expansió i cargols d'acer. Elaborada en taller i muntada en obra. Totalment acabada i llesta per pintar.
Inclou: Replanteig dels punts de fixació. Aplomat i anivellació. Resolució de les unions entre trams. Resolució de les unions al parament.

	Uts.	Llargada	Amplada	Alçada		Parcial	Subtotal
Barana rama accés local social	1	7,500				7,500	
						7,500	7,500
				Total m .....:	**7,500**	**86,19**	**646,43**

7.10 U Porta reixat metàl·lica de fusteria metàl·lica, de dues fulles abatibles, dimensions 250x300 cm, amb barrots tipus reixa de fosa, per a accés al recinte. Obertura manual. Inclús frontisses o ancoratges metàl·lics laterals dels bastidors, armadura portant de la cancel·la i rebuts a obra, elements d'ancoratge, ferramentes de seguretat i tancament, acabat amb emprimació antioxidant i accessoris. Totalment muntada i provada per l'empresa instal·ladora.
Inclou: Replanteig. Col·locació i muntatge dels pals de fixació. Instal·lació de la porta reixa. Abocat del formigó. Muntatge del sistema d'obertura. Muntatge del sistema d'accionament. Repàs i greixatge de mecanismes.

	Uts.				Parcial	Subtotal
porta accés recinte en façana castell	1				1,000	
					1,000	1,000
			Total U .....:	**1,000**	**1.403,29**	**1.403,29**

Nº	Ud	Descripció	Amidament	Preu	Import
7.11	**U**	**Taulell per barrra de bar de tauler aglomerat hidròfug amb superfície revestida de fòrmica color imitació roure, marbre o granit, part inferior folrada de material neutre i cantell frontal d'un sol full d'estratificat de 140x62x3 cm, recolzat sobre paret d'obra. Inclús ancoratges, segellat perimetral per mitjà d'un cordó de 5 mm de gruix de segellador elàstic, formació de buit, tupè, embellidor i acabaments, perfectament acabat.** **Inclou: Replanteig i traçat en el parament de la situació del taulell. Col·locació i fixació dels elements de suport. Col·locació, ajustament i fixació del taulell sobre els elements suport. Col·locació del sòcol perimetral. Segellat i massillat de punts de trobada.**			

	Uts.		Parcial	Subtotal
taulell barra bar	1		1,000	
			1,000	1,000
		Total U .....:	**1,000** **146,03**	**146,03**

Total pressupost parcial nº 7 Fusteria, vidres i proteccions solars : 9.060,32

Nº	Ud	Descripció	Amidament	Preu	Import

8.1 **M** **Cavalló ceràmic per a cobriment de murs, en peces de 25x10x4 cm, amb goteró; rebut amb morter de ciment, industrial, amb additiu hidròfug, M-10; i rejuntat entre peces i, si s'escau, de les unions amb els murs amb morter de junts cimentós amb absorció d'aigua reduïda, CG2, per a junts entre 3 i 15 mm.**
Inclou: Preparació de la superfície de recolzament. Replanteig de les peces. Tall de les peces. Col·locació amb morter de les peces. Reomplert de junts i neteja.

	Uts.	Llargada	Amplada	Alçada	Parcial	Subtotal
Merlets Part superior façana castell - FAÇANA PRINCIPAL	1	2,100			2,100	
	1	8,670			8,670	
	1	1,630			1,630	
	1	3,350			3,350	
	1	1,630			1,630	
	1	8,670			8,670	
	1	2,100			2,100	
Merlets Part superior façana castell - FAÇANA ESQUERRA	1	2,130			2,130	
	1	8,760			8,760	
	1	2,120			2,120	
Merlets Part superior façana castell - FAÇANA DRETA	1	2,120			2,120	
	1	4,070			4,070	
Mimbell coberta plana local social	1	44,692			44,692	
Finestretes façana castells	37	0,140			5,180	
					97,222	97,222

Total m .....: 97,222 20,94 2.035,83

8.2 **M** **Escopidor de calcària Capri, fins a 200 mm d'amplada i 20 mm de gruix, amb goteró, cara i cantell recte polit i grava adherida a la superfície en la seva cara inferior, encastat en els brancals; rebut amb morter de ciment, industrial, amb additiu hidròfug, M-10; i rejuntat entre peces i de les unions amb els murs amb morter de juntes especial per a pedra natural.**
Inclou: Preparació de les trobades laterals. Replanteig de les peces. Tall de les peces. Preparació i regularització del suport. Col·locació, aplomat, anivellació i alineació. Rejuntat i neteja.

	Uts.	Llargada	Parcial	Subtotal
Finestres local social	4	1,500	6,000	
	1	0,800	0,800	
			6,800	6,800

Total m .....: 6,800 20,20 137,36

8.3 **M²** **Repercussió per m² de superfície construïda d'obra, d'ajudes de qualsevol treball de ram de paleta, necessàries per a la correcta execució de l'instal·lació de fontaneria formada per: connexió de servei, tub d'alimentació, bateria de comptadors, grup de pressió, dipòsit, muntants, instal·lació interior, qualsevol altre element component de l'instal·lació, accessoris i peces especials, amb un grau de complexitat mig, en edifici d'altres utilitats, inclosa p/p d'elements comuns. Inclús material auxiliar per a la correcta execució dels treballs.**
Inclou: Treballs d'obertura i tapat de regates. Obertura de forats en paraments, falsos sostres, murs, sostres i lloses, per al pas d'instal·lacions. Col·locació de passamurs. Col·locació i rebut de caixes per a elements encastats. Segellat de forats i buits de pas d'instal·lacions.

	Uts.	superficie	Parcial	Subtotal
Ajudes local social	1	37,338	37,338	
			37,338	37,338

Total m² .....: 37,338 4,72 176,24

Nº	Ud	Descripció	Amidament	Preu	Import

8.4 **M²** **Repercussió per m² de superfície construïda d'obra, d'ajudes de qualsevol treball de ram de paleta, necessàries per a la correcta execució de l'instal·lació de salubritat formada per: sistema d'evacuació (baixants interiors i exteriors d'aigües pluvials i residuals, canalons, caixes sifòniques, col·lectors suspesos, sistemes d'elevació, derivacions individuals i qualsevol altre element component de la instal·lació), amb un grau de complexitat mig, en edifici d'altres utilitats, inclosa p/p d'elements comuns. Inclús material auxiliar per a la correcta execució dels treballs.**
Inclou: Treballs d'obertura i tapat de regates. Obertura de forats en paraments, falsos sostres, murs, sostres i lloses, per al pas d'instal·lacions. Col·locació de passamurs. Col·locació i rebut de caixes per a elements encastats. Tapat de forats i buits de pas d'instal·lacions.

	Uts.	Llargada	Amplada	Alçada	Parcial	Subtotal
Ajudes local social	1	37,338			37,338	
					37,338	37,338
Total m² .....:				**37,338**	**4,14**	**154,58**

8.5 **M²** **Repercussió per m² de superfície construïda d'obra, d'ajudes de qualsevol treball de ram de paleta, necessàries per a la correcta execució de l'instal·lació elèctrica formada per: posada a terra, xarxa d'equipotencialitat, caixa general de protecció, línia general d'alimentació, centralització de comptadors, derivacions individuals i xarxa de distribució interior, amb un grau de complexitat mig, en edifici d'altres utilitats, inclosa p/p d'elements comuns. Inclús material auxiliar per a la correcta execució dels treballs.**
Inclou: Treballs d'obertura i tapat de regates. Obertura de forats en paraments, falsos sostres, murs, sostres i lloses, per al pas d'instal·lacions. Col·locació de passamurs. Col·locació i rebut de caixes per a elements encastats. Segellat de forats i buits de pas d'instal·lacions.

	Uts.	Llargada	Amplada	Alçada	Parcial	Subtotal
Ajudes local social	1	82,761			82,761	
					82,761	82,761
Total m² .....:				**82,761**	**7,12**	**589,26**

8.6 **M²** **Repercussió per m² de superfície construïda d'obra, d'ajudes de qualsevol treball de ram de paleta, necessàries per a la correcta execució de l'instal·lació de llums de paret i lluminàries per a il·luminació, amb un grau de complexitat mig, en edifici d'altres utilitats, inclosa p/p d'elements comuns. Inclús material auxiliar per a la correcta execució dels treballs.**
Inclou: Treballs d'obertura i tapat de regates. Obertura de forats en paraments, falsos sostres, murs, sostres i lloses, per al pas d'instal·lacions. Col·locació de passamurs. Col·locació i rebut de caixes per a elements encastats. Segellat de forats i buits de pas d'instal·lacions.

	Uts.	Llargada	Amplada	Alçada	Parcial	Subtotal
Ajudes local social	1	82,761			82,761	
					82,761	82,761
Total m² .....:				**82,761**	**2,21**	**182,90**

8.7 **U** **Rebut de fusteria d'alumini, acer o PVC, amb patilles d'ancoratge, amb morter de ciment, industrial, amb additiu hidròfug, M-5.**
Inclou: Replanteig. Obertura de buits per embotir els ancoratges. Anivellació i aplomat. Apuntalament. Tapat de buits amb morter.
Criteri d'amidament de projecte: Nombre d'unitats previstes, segons documentació gràfica de Projecte.
Criteri de mesura d'obra: Es mesurarà el nombre d'unitats realment executades segons especificacions de Projecte.

	Uts.	Llargada	Amplada	Alçada	Parcial	Subtotal
Finestres i portes local social	7				7,000	
					7,000	7,000
Total U .....:				**7,000**	**30,66**	**214,62**

Total pressupost parcial nº 8 Acabaments i ajudes : 3.490,79

Nº	Ud	Descripció	Amidament	Preu	Import
9 Instal·lacions					
9.1.1	**Pa**	**Subministrament i instal·lació en el punt d'entrada i preinstal·lació de xarxa de telecomunicacions.**			
		Total PA .....:	**1,000**	**180,75**	**180,75**
		Total subcapítol 9.1.- Telecomunicacions:			***180,75***
9 Instal·lacions					
9.2.1	**U**	**Màstil per a fixació de 3 antenes, de tub d'acer amb tractament anticorrosió, de 3 m d'altura, 40 mm de diàmetre i 2 mm de gruix. Inclús ancoratges i quants accessoris siguin necessaris per a la seva correcta instal·lació.** **Inclou: Replanteig. Muntatge.**			

	Uts.	Parcial	Subtotal
Local social	1	1,000	
		1,000	1,000
	Total U .....:	**1,000**	**84,81**	**84,81**

9.2.2 **U** **Antena exterior FM, circular, per a captació de senyals de radiodifusió sonora analògica procedents d'emissions terrenals, de 1 dBi de guany i 500 mm de longitud. Inclús ancoratges i quants accessoris siguin necessaris per a la seva correcta instal·lació.**
Inclou: Replanteig.

	Uts.	Parcial	Subtotal
Local social	1	1,000	
		1,000	1,000
	Total U .....:	**1,000**	**47,48**	**47,48**

9.2.3 **U** **Antena parabòlica Off-Set fixa formada per reflector parabòlic, d'alumini, acabat amb pintura polièster color blanc, de 63 cm de diàmetre, amplada de banda de 10,7 a 12,75 GHz, amb convertidor LNB universal amb connector femella, tipus "F", de 58 dB de guany, amb les quatre combinacions de polaritat i banda (Ha, Hb, Va, Vb), grau de protecció IP66. Inclús ancoratges i quants accessoris siguin necessaris per a la seva correcta instal·lació.**
Inclou: Replanteig. Muntatge, connexionat i comprovació del seu correcte funcionament.

	Uts.	Llargada	Amplada	Alçada	Parcial	Subtotal
Local social	1				1,000	
					1,000	1,000
	Total U .....:				**1,000**	**77,85**	**77,85**

9.2.4 **M** **Cable coaxial RG-6 no propagador de la flama, de 75 Ohm d'impedància característica mitjana, reacció al foc classe Dca-s2,d2,a2, amb conductor central de coure de 1,15 mm de diàmetre, dielèctric de polietilè cel·lular, pantalla de cinta d'alumini/polipropilè/alumini, malla de fils trenats de coure i coberta exterior de PVC LSFH lliure de halògens, amb baixa emissió de fums i gasos corrosius de 6,9 mm de diàmetre de color blanc. Inclús accessoris i elements de subjecció.**
Inclou: Estesa de cables.

	Uts.	Llargada	Parcial	Subtotal
Local social	1	8,249	8,249	
			8,249	8,249
	Total m .....:	**8,249**	**1,44**	**11,88**

9.2.5 **U** **Derivador de 5-2400 MHz, de 2 derivacions i 12 dB de pèrdua de derivació, amb connectors tipus "F".**
Inclou: Col·locació del derivador. Connexionat i comprovació del seu correcte funcionament.

	Uts.	Llargada	Amplada	Alçada	Parcial	Subtotal
Local social	1				1,000	

Nº	Ud	Descripció	Amidament	Preu	Import
				1,000	1,000
		Total U .....:	**1,000**	**10,37**	**10,37**

9.2.6 U Repartidor de 5-2400 MHz de 2 sortides, de 57x49x26 mm, 3,9 dB de pèrdues d'inserció a 862 MHz i 5,1 dB de pèrdues d'inserció a 2150 MHz.
Inclou: Col·locació. Connexionat i comprovació del seu correcte funcionament.

	Uts.	Llargada	Amplada	Alçada	Parcial	Subtotal
Local social	1				1,000	
					1,000	1,000
			Total U .....:	**1,000**	**7,00**	**7,00**

9.2.7 U Presa doble, TV-R, de 5-1000 MHz, marc i embellidor.
Inclou: Muntatge, connexionat i comprovació del seu correcte funcionament.
Criteri d'amidament de projecte: Nombre d'unitats previstes, segons documentació gràfica de Projecte.
Criteri de mesura d'obra: Es mesurarà el nombre d'unitats realment executades segons especificacions de Projecte.

	Uts.	Parcial	Subtotal
Local social	2	2,000	
		2,000	2,000
	Total U .....:	**2,000**	**15,25**	**30,50**

9.2.8 U Amplificador de màstil, de 3 entrades, BI/FM/BIII-UHF-FI, de 35 dB de guany màxim. Inclús connectors tipus "F", font d'alimentació, càrrega resistiva i quants accessoris siguin necessaris per a la seva correcta instal·lació.
Inclou: Muntatge, connexionat i comprovació del seu correcte funcionament.
Criteri d'amidament de projecte: Nombre d'unitats previstes, segons documentació gràfica de Projecte.
Criteri de mesura d'obra: Es mesurarà el nombre d'unitats realment executades segons especificacions de Projecte.

	Uts.	Parcial	Subtotal
Local social	1	1,000	
		1,000	1,000
	Total U .....:	**1,000**	**89,87**	**89,87**
			Total subcapítol 9.2.- Audiiovisuals:	***359,76***

9 Instal·lacions

9.3.1 U Termos elèctric per al servei d'A.C.S., mural vertical, resistència blindada, capacitat 75 l, potència 2 kW, de 758 mm d'altura i 450 mm de diàmetre, format per bóta d'acer vitrificat, aïllament d'escuma de poliuretà, ànode de sacrifici de magnesi. Inclús suport i ancoratges de fixació a parament, vàlvula de seguretat antiretorn, claus de tall d'esfera i tirantets flexibles, tant a l'entrada d'aigua com a la sortida. Totalment muntat, connexionat i provat.
Inclou: Replanteig de l'aparell. Fixació en parament mitjançant elements d'ancoratge. Col·locació de l'aparell i accessoris. Connexionat amb les xarxes de conducció d'aigua, elèctrica i de terra. Posada en marxa.

	Uts.	Llargada	Amplada	Alçada	Parcial	Subtotal
Bar-Local social	1				1,000	
					1,000	1,000
			Total U .....:	**1,000**	**266,43**	**266,43**
					Total subcapítol 9.3.- ACS:	***266,43***

9 Instal·lacions

Nº	Ud	Descripció	Amidament	Preu	Import

9.4.1 **U** **Presa de terra composta per pica d'acer courat de 2 m de longitud, clavada en el terreny, connectada a pont per a comprovació, dintre d'una arqueta de registre de polipropilè de 30x30 cm. Fins i tot grapa abraçadora per a la connexió de l'elèctrode amb la línia d'enllaç i additius per a disminuir la resistivitat del terreny.**
Inclou: Replanteig. Excavació amb mitjans manuals. Eliminació de les terres soltes del fons de l'excavació. Clavat de la pica. Col·locació de l'arqueta de registre. Connexió de l'elèctrode amb la línia d'enllaç. Reblert de l'extradós. Conexió a la xarxa de terra. Muntatge, connexionat i comprovació del seu correcte funcionament. Realització de proves de servei.
Criteri d'amidament de projecte: Nombre d'unitats previstes, segons documentació gràfica de Projecte.
Criteri de mesura d'obra: Es mesurarà el nombre d'unitats realment executades segons especificacions de Projecte.

	Uts.				Parcial	Subtotal
Local social	1				1,000	
					1,000	1,000
			Total U .....:	**1,000**	**158,83**	**158,83**

9.4.2 **U** **Xarxa elèctrica de distribució interior en local d'ús comú per comunitat de propietaris de 120 m² de superfície construïda i mecanismes gamma bàsica (tecla o tapa i marc: blanc; embellidor: blanc). Inclús tub protector de PVC flexible, corrugat, per a canalització encastada, estesa de cables en el seu interior, caixes de derivació amb tapes i reglets de connexió, caixes d'encastar amb cargols de fixació, mecanismes elèctrics i quants accessoris siguin necessaris per a la seva correcta instal·lació. Totalment muntada, connexionada i provada.**
Inclou: Replanteig i traçat de conductes. Col·locació i fixació dels tubs. Estesa i connexionat de cables. Col·locació de mecanismes.
e.

	Uts.	Llargada	Amplada	Alçada		Parcial	Subtotal
Local social	1					1,000	
						1,000	1,000
				Total U .....:	**1,000**	**1.099,51**	**1.099,51**

9.4.3 **U** **Subministrament i instal·lació en l'interior de fornícula mural de caixa general de protecció, equipada amb borns de connexió, bases unipolars previstes per a col·locar fusibles de intensitat màxima 40 A, esquema 1, per a protecció de la línia general d'alimentació, formada per una envoltant aïllant, precintable i autoventilada, segons UNE-EN 60439-1, grau d'inflamabilitat segons s'indica en UNE-EN 60439-3, amb graus de protecció IP43 segons UNE 20324 i IK08 segons UNE-EN 50102, que es tancarà amb porta de protecció metàl·lica amb grau de protecció IK10 segons UNE-EN 50102, protegida de la corrosió i amb pany o cadenat. Normalitzada per l'empresa subministradora i preparada per connexió de servei subterrània. Inclús fusibles i elements de fixació i connexió amb la conducció soterrada de connexió de terra. Totalment muntada, connexionada i provada.**
Inclou: Replanteig de la situació dels conductes i ancoratges de la caixa. Fixació del marc. Col·locació de la porta. Col·locació de tubs i peces especials. Connexionat.
Criteri d'amidament de projecte: Nombre d'unitats previstes, segons documentació gràfica de Projecte.
Criteri de mesura d'obra: Es mesurarà el nombre d'unitats realment executades segons especificacions de Projecte.

	Uts.				Parcial	Subtotal
Local social	1				1,000	
					1,000	1,000
			Total U .....:	**1,000**	**224,63**	**224,63**

Nº	Ud	Descripció	Amidament	Preu	Import

9.4.4 **U** **Lluminària circular de sostre Downlight, de 240 mm de diàmetre i 150 mm d'altura, per a 2 làmpades fluorescents compactes dobles TC-D de 26 W; cos interior de xapa d'acer, acabat termoesmaltat, de color blanc; reflector d'alumini amb acabat especular; aïllament classe F; instal·lació en superfície. Inclús làmpades.**
Inclou: Replanteig. Muntatge, connexionat i comprovació del seu correcte funcionament.

	Uts.	Llargada	Amplada	Alçada	Parcial	Subtotal
Local social	18				18,000	
					18,000	18,000
Total U .....:				**18,000**	**42,37**	**762,66**

9.4.5 **U** **Projector de led d'alumini extrudit, acabat lacat de color negre, regulable, de 100 W, factor de potència major de 0,95, de 365x365x85 mm, amb 32 LED SMD 5050, temperatura de color 3000 K, índex de reproducció cromàtica major de 80, índex d'enlluernament unificat menor de 12, flux lluminós 11519 lúmens, amb graus de protecció IP66 i IK10.**
Inclou: Replanteig. Muntatge, connexionat i comprovació del seu correcte funcionament.

	Uts.	Llargada	Amplada	Alçada	Parcial	Subtotal
Il.luminació exterior recinte	4				4,000	
					4,000	4,000
Total U .....:				**4,000**	**327,35**	**1.309,40**

9.4.6 **M** **Canalització subterrània de protecció del cablejat d'enllumenat públic, formada per tub protector de polietilè de doble paret, de 63 mm de diàmetre, resistència a compressió major de 250 N, subministrat en rotllo. Inclús fil guia. Totalment muntada, connexionada i provada.**
Inclou: Replanteig. Col·locació del tub.
Criteri d'amidament de projecte: Longitud mesurada segons documentació gràfica de Projecte.
Criteri de mesura d'obra: Es mesurarà la longitud realment executada segons especificacions de Projecte.

	Uts.	Llargada	Amplada	Parcial	Subtotal
Subministre electre iluminació exterior torres	1	37,310		37,310	
				37,310	37,310
Total m .....:			**37,310**	**2,44**	**91,04**

9.4.7 **M** **Conductor aïllat de terra d'enllumenat públic format per cable unipolar ES07Z1-K (AS), reacció al foc classe Cca-s1b,d1,a1, amb conductor multifilar de coure classe 5 (-K) de 16 mm² de secció, amb aïllament de compost termoplàstic a força de poliolefina lliure de halògens amb baixa emissió de fums i gasos corrosius (Z1). Fins i tot unions realitzades amb grapes i borns d'unió. Totalment muntat, connexionat i provat.**
Inclou: Replanteig. Estesa del conductor aïllat de terra. Connexionat del conductor aïllat de terra.
Criteri d'amidament de projecte: Longitud mesurada segons documentació gràfica de Projecte.
Criteri de mesura d'obra: Es mesurarà la longitud realment executada segons especificacions de Projecte.

	Uts.	Llargada	Amplada	Parcial	Subtotal
Subministre electre iluminació exterior torres	1	37,310		37,310	
				37,310	37,310
Total m .....:			**37,310**	**5,02**	**187,30**

Nº	Ud	Descripció	Amidament	Preu	Import

9.4.8 M Cable elèctric multiconductor, Afumex Class Expo (AS) "PRYSMIAN", per a serveis mòbils, tipus H07ZZ-F (AS), tensió nominal 450/750 V, d'alta seguretat en cas d'incendi (AS), reacció al foc classe Cca-s1b,d1,a1, amb conductors de coure recuit, flexible (classe 5), de 3G1,5 mm² de secció, aïllament d'elastòmer reticulat, coberta de poliolefina reticulada, de tipus Afumex, de color gris amb banda verda, d'alta seguretat, per a serveis mòbils. Totalment muntat, connexionat i provat.
Inclou: Estesa del cable. Connexionat.
Criteri d'amidament de projecte: Longitud mesurada segons documentació gràfica de Projecte.
Criteri de mesura d'obra: Es mesurarà la longitud realment executada segons especificacions de Projecte.

	Uts.	Llargada	Parcial	Subtotal
Alimentació electre projectors exteriors	4	6,000	24,000	
			24,000	24,000

Total m .....: 24,000 2,90 69,60

Total subcapítol 9.4.- Elèctrica i Il.luminació: 3.902,97

9 Instal·lacions

9.5.1 U Connexió a escomesa existent d'aigua potable

	Uts.	Parcial	Subtotal
connexió a xarxa	1	1,000	
		1,000	1,000

Total U .....: 1,000 253,24 253,24

9.5.2 U Instal·lació interior de fontaneria per cambra de bany amb dotació per: vàter, lavabo senzill, realitzada amb tub de polietilè reticulat (PE-X), per la xarxa d'aigua freda i calenta que connecta la derivació particular o una de les seves ramificacions amb cadascun dels aparells sanitaris, amb els diàmetres necessaris per cada punt de servei. Inclús claus de pas de cambra humida per al tall del subministrament d'aigua, de polietilè reticulat (PE-X), material auxiliar per a muntatge i subjecció a l'obra, derivació particular, accessoris de derivacions. Totalment muntada, connexionada i provada.
Inclou: Replanteig del recorregut de les canonades i de la situació de les claus. Col·locació i fixació de canonades i claus. Realització de proves de servei.
Criteri d'amidament de projecte: Nombre d'unitats previstes, segons documentació gràfica de Projecte.
Criteri de mesura d'obra: Es mesurarà el nombre d'unitats realment executades segons especificacions de Projecte.

	Uts.	Parcial	Subtotal
Banys local social	2	2,000	
		2,000	2,000

Total U .....: 2,000 305,79 611,58

9.5.3 U Instal·lació interior de fontaneria per cuina amb dotació per: aigüera, presa i aixeta de pas per rentavaixelles, realitzada amb tub de polietilè reticulat (PE-X), per la xarxa d'aigua freda i calenta que connecta la derivació particular o una de les seves ramificacions amb cadascun dels aparells sanitaris, amb els diàmetres necessaris per cada punt de servei. Inclús claus de pas de cambra humida per al tall del subministrament d'aigua, de polietilè reticulat (PE-X), material auxiliar per a muntatge i subjecció a l'obra, derivació particular, accessoris de derivacions. Totalment muntada, connexionada i provada.
Inclou: Replanteig del recorregut de les canonades i de la situació de les claus. Col·locació i fixació de canonades i claus. Realització de proves de servei.
Criteri d'amidament de projecte: Nombre d'unitats previstes, segons documentació gràfica de Projecte.
Criteri de mesura d'obra: Es mesurarà el nombre d'unitats realment executades segons especificacions de Projecte.

	Uts.	Parcial	Subtotal

Nº	Ud	Descripció	Amidament	Preu	Import
Bar		1		1,000	
				1,000	1,000
			Total U .....: 1,000	**260,03**	**260,03**
				Total subcapítol 9.5.- Aigua potable:	***1.124,85***

9 Instal·lacions

9.6.1 U Subministrament i instal·lació en superfície en zones comuns de lluminària d'emergència, amb tub lineal fluorescent, 6 W - G5, flux lluminós 155 lúmens, carcassa de 245x110x58 mm, classe II, IP42, amb bateries de Ni-Cd d'alta temperatura, autonomia de 1 h, alimentació a 230 V, temps de càrrega 24 h. Inclús accessoris i elements de fixació.
Inclou: Replanteig. Fixació i anivellació. Muntatge, connexionat i comprovació del seu correcte funcionament.

	Uts.	Parcial	Subtotal
enllumenat emergencia	5	5,000	
		5,000	5,000
	Total U .....: 5,000	**37,54**	**187,70**

9.6.2 U Placa de senyalització de equips contra incendis, de PVC fotoluminiscent, amb categoria de fotoluminiscència A segons UNE 23035-4, de 210x210 mm. Inclús elements de fixació.
Inclou: Replanteig. Fixació al parament.
Criteri d'amidament de projecte: Nombre d'unitats previstes, segons documentació gràfica de Projecte.
Criteri de mesura d'obra: Es mesurarà el nombre d'unitats realment executades segons especificacions de Projecte.

	Uts.	Parcial	Subtotal
extintor	1	1,000	
		1,000	1,000
	Total U .....: 1,000	**11,13**	**11,13**

9.6.3 U Placa de senyalització de mitjans d'evacuació, de PVC fotoluminiscent, amb categoria de fotoluminiscència A segons UNE 23035-4, de 224x224 mm. Inclús elements de fixació.
Inclou: Replanteig. Fixació al parament.
Criteri d'amidament de projecte: Nombre d'unitats previstes, segons documentació gràfica de Projecte.
Criteri de mesura d'obra: Es mesurarà el nombre d'unitats realment executades segons especificacions de Projecte.

	Uts.	Parcial	Subtotal
sortida	2	2,000	
		2,000	2,000
	Total U .....: 2,000	**14,42**	**28,84**

9.6.4 U Extintor portàtil de pols químic ABC polivalent antibrasa, amb pressió incorporada, d'eficàcia 21A-144B-C, amb 6 kg d'agent extintor, amb manòmetre i mànega amb filtre difusor. Inclús suport i accessoris de muntatge.
Inclou: Replanteig. Col·locació i fixació del suport. Col·locació de l'extintor.
Criteri d'amidament de projecte: Nombre d'unitats previstes, segons documentació gràfica de Projecte.
Criteri de mesura d'obra: Es mesurarà el nombre d'unitats realment col·locades segons especificacions de Projecte.

	Uts.	Parcial	Subtotal
extintor local social	1	1,000	
		1,000	1,000
	Total U .....: 1,000	**45,63**	**45,63**
		Total subcapítol 9.6.- Contra incendis:	***273,30***

9 Instal·lacions

Nº	Ud	Descripció	Amidament	Preu	Import

9.7.1 **M** **Baixant interior de la xarxa d'evacuació d'aigües pluvials, formada per tub de PVC, sèrie B, de 110 mm de diàmetre i 3,2 mm de gruix; unió enganxada amb adhesiu. Inclús líquid netejador, adhesiu per a tubs i accessoris de PVC, material auxiliar para muntatge i subjecció a l'obra, accessoris i peces especials.**
Inclou: Replanteig del recorregut del baixant i de la situació dels elements de subjecció. Presentació en sec dels tubs. Fixació del material auxiliar per a muntatge i subjecció a l'obra. Muntatge, connexionat i comprovació del seu correcte funcionament. Realització de proves de servei.

	Uts.	Llargada			Parcial	Subtotal
aiguel pluvials coberta	1	3,000			3,000	
					3,000	3,000
Total m .....:			**3,000**	**6,42**		**19,26**

9.7.2 **M** **Baixant circular de PVC amb òxid de titani, de Ø 80 mm, color gris clar, per a recollida d'aigües, formada per peces preformades, amb sistema d'unió per endoll i enganxat mitjançant adhesiu, col·locades amb brides metàl·liques, instal·lada a l'exterior de l'edifici. Inclús líquid netejador, adhesiu per a tubs i accessoris de PVC, connexions, colzes i peces especials.**
Inclou: Replanteig del recorregut del baixant i de la situació dels elements de subjecció. Presentació en sec dels tubs. Fixació del material auxiliar per a muntatge i subjecció a l'obra. Muntatge, connexionat i comprovació del seu correcte funcionament. Realització de proves de servei.
Criteri d'amidament de projecte: Longitud mesurada segons documentació gràfica de Projecte.
Criteri de mesura d'obra: Es mesurarà la longitud realment executada segons especificacions de Projecte.

	Uts.	Llargada			Parcial	Subtotal
pluvials coberta porxo	1	3,000			3,000	
					3,000	3,000
Total m .....:			**3,000**	**13,50**		**40,50**

9.7.3 **M** **Canaló circular de PVC amb òxid de titani, de desenvolupament 250 mm, color gris clar, unió enganxada amb adhesiu, per a recollida d'aigües, format per peces preformades, fixades amb gafes especials de subjecció al ràfec, amb una pendent mínima del 0,5%. Inclús suports, cantonades, tapes, acabaments finals, peces de connexió a baixants i peces especials.**
Inclou: Replanteig del recorregut del canaló i de la situació dels elements de subjecció. Fixació del material auxiliar per a muntatge i subjecció a l'obra. Muntatge, connexionat i comprovació del seu correcte funcionament.
Criteri d'amidament de projecte: Longitud mesurada segons documentació gràfica de Projecte.
Criteri de mesura d'obra: Es mesurarà la longitud realment executada segons especificacions de Projecte.

	Uts.	Llargada	Amplada	Alçada		Parcial	Subtotal
aigues coberta porxo	1	12,430				12,430	
						12,430	12,430
Total m .....:					**12,430**	**13,59**	**168,92**

9.7.4 **M** **Xarxa de petita evacuació, encastada, formada per tub de PVC, sèrie B, de 32 mm de diàmetre i 3 mm de gruix, que connecta l'aparell amb la baixant, el col·lector o el caixa sifònica; unió enganxada amb adhesiu. Inclús líquid netejador, adhesiu per a tubs i accessoris de PVC, material auxiliar para muntatge i subjecció a l'obra, accessoris i peces especials.**
Inclou: Replanteig del recorregut de la canonada i de la situació dels elements de subjecció. Presentació de tubs. Fixació del material auxiliar per a muntatge i subjecció a l'obra. Muntatge, connexionat i comprovació del seu correcte funcionament. Realització de proves de servei.
Criteri d'amidament de projecte: Longitud mesurada segons documentació gràfica de Projecte.
Criteri de mesura d'obra: Es mesurarà la longitud realment executada segons especificacions de Projecte.

	Uts.			Parcial	Subtotal

Nº	Ud	Descripció	Amidament	Preu	Import
Banys		1	1,000		
			1,000		1,000
		Total m .....:	**1,000**	**3,22**	**3,22**

9.7.5 U Presa de desguàs per a electrodomèstic, amb enllaç mixt mascle de PVC, de 40 mm de diàmetre, col·locada mitjançant unió enganxada amb adhesiu. Inclús líquid netejador i adhesiu per a tubs i accessoris de PVC.
Inclou: Muntatge, connexionat i comprovació del seu correcte funcionament.
Criteri d'amidament de projecte: Nombre d'unitats previstes, segons documentació gràfica de Projecte.
Criteri de mesura d'obra: Es mesurarà el nombre d'unitats realment executades segons especificacions de Projecte.

	Uts.			Parcial	Subtotal
Rentabaixelles bar	1			1,000	
				1,000	1,000
		Total U .....:	**1,000**	**9,99**	**9,99**
				Total subcapítol 9.7.- Evaquació aigües:	***241,89***

9 Instal·lacions

9.8.1 U Extractor per a bany format per ventilador helicoïdal extraplà, velocitat 2350 r.p.m., potència màxima de 9 W, cabal de descàrrega lliure 80 m³/h, nivell de pressió sonora de 33 dBA, de dimensions 121x94x121 mm, diàmetre de sortida 94 mm, color blanc, motor per a alimentació monofàsica a 230 V i 50 Hz de freqüència. Inclús accessoris i elements de fixació.
Inclou: Replanteig. Col·locació i fixació. Connexionat i comprovació del seu correcte funcionament.
Criteri d'amidament de projecte: Nombre d'unitats previstes, segons documentació gràfica de Projecte.
Criteri de mesura d'obra: Es mesurarà el nombre d'unitats realment executades segons especificacions de Projecte.

	Uts.			Parcial	Subtotal
ventilació banys	2			2,000	
				2,000	2,000
		Total U .....:	**2,000**	**44,32**	**88,64**

9.8.2 M Conducte circular de ventilació format per tub de xapa d'acer galvanitzat de paret simple llisa, autoconnectable mascle-femella, de 400 mm de diàmetre i 0,6 mm de gruix de xapa, col·locat en posició vertical. Inclús material auxiliar para muntatge i subjecció a l'obra, accessoris i peces especials.
Inclou: Replanteig del recorregut del conducte i de la situació dels elements de subjecció. Presentació de tubs, accessoris i peces especials. Fixació del material auxiliar per a muntatge i subjecció a l'obra. Muntatge, connexionat i comprovació del seu correcte funcionament. Realització de proves de servei.
Criteri d'amidament de projecte: Longitud projectada, segons documentació gràfica de Projecte, mesurada entre els eixos dels elements o dels punts a connectar, sense descomptar les peces especials.
Criteri de mesura d'obra: Es mesurarà la longitud realment executada segons especificacions de Projecte.
Criteri de valoració econòmica: El preu no inclou les comportes de regulació, les comportes tallafoc, les reixetes ni els difusores.

	Uts.	Llargada			Parcial	Subtotal
previsió sortida fums cuina bar	1	2,000			2,000	
					2,000	2,000
			Total m .....:	**2,000**	**44,41**	**88,82**
					Total subcapítol 9.8.- Ventilació:	***177,46***

Total pressupost parcial nº 9 Instal·lacions : 6.527,41

Nº	Ud	Descripció	Amidament	Preu	Import

10.1 **M²** **Reparació de cobertura de teules en coberta inclinada, retirant les teules deteriorades i reperant amb teules ceràmiques corbes, color vermell, 40x19x16 cm, fixades amb escuma de poliuretà; i càrrega de runa sobre camió o contenidor.**
Inclou: Retirada de les teules malmeses. Neteja i preparació de la superfície. Fixació de les teules amb escuma. Retirada i apilament del material desmuntat. Càrrega d'enderrocs sobre camió o contenidor.

	Uts.	superficie			Parcial	Subtotal
Teules porxo local social	1	49,347			49,347	
					49,347	49,347
			Total m² .....:	**49,347**	**15,48**	**763,89**

10.2 **M²** **Coberta plana no transitable, no ventilada, amb grava, tipus invertida, pendent del 1% al 5%. FORMACIÓ DE PENDENTS: mitjançant vorada de tremujals, aiguafons i juntes amb mestres de maó ceràmic buit doble i capa d'argila expandida, abocada en sec i consolidada en la seva superfície amb beurada de ciment, proporcionant una resistència a compressió de 1 MPa i con una conductivitat tèrmica de 0,087 W/(mK), amb espessor medi de 10 cm; amb capa de regularització de morter de ciment, industrial, M-5 de 4 cm d'espessor, acabat remolinat; IMPERMEABILITZACIÓ: tipus monocapa, adherida, formada per làmina de betum modificat amb elastòmer SBS, LBM(SBS)-40-FP prèvia emprimació amb emulsió asfàltica aniònica amb càrregues tipus EB; CAPA SEPARADORA SOTA AÏLLAMENT: geotèxtil no teixit compost per fibres de polièster unides per tiretes, (150 g/m²); AÏLLAMENT TÈRMIC: panell rígid de poliestirè extrudit, de superfície llisa i mecanitzat lateral de mitja mossa, de 40 mm d'espessor, resistència a compressió >= 300 kPa; CAPA SEPARADORA SOTA PROTECCIÓ: geotèxtil no teixit compost per fibres de polièster unides per tiretes, (200 g/m²); CAPA DE PROTECCIÓ: Capa de cantells rodats rentats, amb un espessor medi de 10 cm.**
Inclou: Replanteig dels punts singulars. Replanteig dels pendents i traçat de tremujals, aiguafons i juntes. Formació de pendents mitjançant vorada de tremujals, aiguafons i juntes amb mestres de maó. Replè de juntes amb poliestirè expandit. Abocament en sec de l'argila expandida fins a arribar al nivell de coronació de les mestres, i consolidació amb beurada de ciment. Abocat, estesa i reglejat de la capa de morter de regularització. Neteja i preparació de la superfície. Aplicació de l'emulsió asfàltica. Col·locació de la impermeabilització. Col·locació de la capa separadora sota aïllament. Revisió de la superfície base en la que es realitza la fixació de l'aïllament d'acord amb les exigències de la tècnica a emprar. Tall, ajust i col·locació de l'aïllament. Col·locació de la capa separadora sota protecció. Abocament i estesa de la capa de protecció de grava.

	Uts.	Llargada	Amplada	Alçada		Parcial	Subtotal
Nova coberta local social	1	95,853				95,853	
						95,853	95,853
				Total m² .....:	**95,853**	**49,49**	**4.743,76**

10.3 **M** **Trobada de coberta plana no transitable, no ventilada, amb grava, tipus convencional amb parament vertical; mitjançant la realització d'una reculada perimetral de més de 5 cm respecte al parament vertical i de més de 20 cm d'altura sobre la protecció de la coberta, reblert amb morter de ciment, industrial, M-2,5 col·locat sobre la impermeabilització soldada a la vegada al suport i formada per: banda de reforç de 50 cm d'amplada, realitzada a partir de làmina de betum modificat amb elastòmer SBS, LBM(SBS)-40-FP, amb armadura de feltre de polièster no teixit de 160 g/m², de superfície no protegida, totalment adherida al suport amb bufador, prèvia emprimació amb emulsió asfàltica aniònica amb càrregues tipus EB. Acabat amb banda de terminació de 50 cm de desenvolupament amb làmina de betum modificat amb elastòmer SBS, LBM(SBS)-40-FP, amb armadura de feltre de polièster no teixit de 160 g/m², de superfície no protegida.**
Inclou: Execució de la reculada perimètrica. Neteja i preparació de la superfície. Aplicació de l'emulsió asfàltica. Col·locació de la banda de reforç. Col·locació de la banda de finalització.

	Uts.	Llargada			Parcial	Subtotal
trobada amb mimbell	1	42,392	0,500		21,196	
					21,196	21,196

Nº	Ud	Descripció	Amidament	Preu	Import
		Total m .....:	**21,196**	**13,18**	**279,36**

10.4 U Encontre de vessant de coberta amb xemeneia o conductes de ventilació de dimensions 60x60 cm mitjançant col·locació de banda per ajustar composta per aliatge d'alumini i zinc i làmina flexible de plom natural de 1 mm d'espessor, que cobreix des de 30 a 100 cm formant valona i fixada amb perfil d'acer inoxidable. Inclús cavalcaments, tall, preparació, cargols de fixació i closa amb cordó de silicona del perfil.
Inclou: Formació del punt de trobada.

	Uts.	Parcial	Subtotal
xemeneia sortida fums	1	1,000	
		1,000	1,000
	Total U .....:	**1,000**	**195,66**	**195,66**

10.5 M² Façana d'un full, de 14 cm d'espessor, de fàbrica de maó ceràmic buit (H-16), per revestir, 24x19x14 cm, amb junts horitzontals i verticals de 10 mm d'espessor, rebuda amb morter de ciment industrial, color gris, M-5, subministrat a granel. Revestiment dels fronts de forjat amb peces ceràmiques i dels fronts de pilars amb maons tallats, col·locats amb el mateix morter utilitzat en el rebut de la fàbrica. Llinda de fàbrica armada de maons tallats per revestir; muntatge i desmuntatge d'estintolament.
Inclou: Definició dels plànols de façana mitjançant ploms. Replanteig, planta a planta. Marcat en els pilars dels nivells de referència general de planta i de nivell de paviment. Seient de la primera filada sobre capa de morter. Col·locació i aplomat de mires de referència. Estesa de fils entre mires. Col·locació de ploms fixos a les arestes. Col·locació de les peces per filades a nivell. Revestiment dels fronts de forjat. Realització de tots els treballs necessaris per a la resolució dels buits. Trobades de la fàbrica amb façanes, pilars i envans. Trobada de la fàbrica amb el forjat superior. Neteja del parament.

	Uts.	Llargada	Alçada	Parcial	Subtotal
trobada amb mimbell	1	42,392	0,500	21,196	
				21,196	21,196
			Total m² .....:	**21,196**	**22,68**	**480,73**

Total pressupost parcial nº 10 Cobertes : 6.463,40

Nº	Ud	Descripció	Amidament	Preu	Import

11 Revestiments i extrasdossats

11.1.1 **M²** **Alicatat amb rajola de València acabat llis, 20x20 cm, 8 €/m², capacitat d'absorció d'aigua E>10%, grup BIII, segons UNE-EN 14411, amb resistència al lliscament Rd<=15 segons UNE-ENV 12633 i lliscabilitat classe 0 segons CTE, col·locat sobre una superfície suport de plaques de guix laminat, en paraments interiors, rebut amb adhesiu cimentós d'enduriment normal, C1 sense cap característica addicional, color gris, i rejuntat amb morter de junts cimentós tipus L, color blanc, per junts de fins a 3 mm. Inclús preparació de la superfície suport de plaques de guix laminat; replanteig, talls, cantoneres de PVC, i junts; acabat i neteja final.**
Inclou: Preparació de la superfície suport. Replanteig de nivells i disposició de rajoles. Col·locació de mestres o regles. Preparació i aplicació de l'adhesiu. Formació de juntes de moviment. Col·locació de les rajoles. Execució de cantonades i racons. Rejuntat de rajoles. Acabat i neteja final.

	Uts.	Llargada	Alçada	Parcial	Subtotal
bany	1	7,100	1,600	11,360	
bany adaptat	1	9,200	1,600	14,720	
bar	1	8,450	1,600	13,520	
				39,600	39,600

Total m² .....: 39,600 25,24 999,50

Total subcapítol 11.1.- Enrajolats: 999,50

11 Revestiments i extrasdossats

11.2.1 **U** **Revestiment d'escala recta d'un tram amb 2 esglaons de 250 cm d'amplada, mitjançant folrat d'esglaonat previ (no inclòs en aquest preu) amb peces de gres rústic, i entornpeu de 420x180 mm, col·locat en un lateral, rebut tot això amb morter de ciment M-5; i rejuntat amb morter de junts cimentós tipus CG 2, color blanc, per junts de 2 a 15 mm.**
Inclou: Replanteig i traçat d'esteses, davanters i entornpeus. Tall de les peces i formació d'encaixos en cantonades i racons. Humectació de l'esglaonat. Col·locació amb morter del davanter i estesa del primer esglaó. Estesa de cordills. Col·locació de davanters i esteses. Col·locació de l'entornpeu. Reomplert de junts. Neteja del tram.

	Uts.	Parcial	Subtotal
escala acces local social	1	1,000	
		1,000	1,000

Total U .....: 1,000 222,41 222,41

11.2.2 **U** **Revestiment d'escala recta d'un tram amb 4 esglaons de 170 cm d'amplada, mitjançant folrat d'esglaonat previ (no inclòs en aquest preu) amb peces de gres rústic, i entornpeu de 420x180 mm, col·locat en un lateral, rebut tot això amb morter de ciment M-5; i rejuntat amb morter de junts cimentós tipus CG 2, color blanc, per junts de 2 a 15 mm.**
Inclou: Replanteig i traçat d'esteses, davanters i entornpeus. Tall de les peces i formació d'encaixos en cantonades i racons. Humectació de l'esglaonat. Col·locació amb morter del davanter i estesa del primer esglaó. Estesa de cordills. Col·locació de davanters i esteses. Col·locació de l'entornpeu. Reomplert de junts. Neteja del tram.
.

	Uts.	Parcial	Subtotal
escales accés recinte	1	1,000	
		1,000	1,000

Total U .....: 1,000 315,17 315,17

Total subcapítol 11.2.- Escales: 537,58

11 Revestiments i extrasdossats

Nº	Ud	Descripció	Amidament	Preu	Import

11.3.1 M² Aplicació manual de dues mans de pintura al Pliolite color blanc, acabat mat, textura llisa, la primera mà diluïda amb un 5% de diluent i la següent diluïda amb un 5% de diluent o sense diluir, (rendiment: 0,09 l/m² cada mà); prèvia aplicació d'una mà d'emprimació acrílica reguladora de l'absorció, sobre parament exterior de morter.
Inclou: Preparació, neteja i escatat previ del suport. Preparació de la mescla. Aplicació d'una mà de fons. Aplicació de dues mans d'acabat.

	Uts.	superficie		Parcial	Subtotal
Façana local social	1	51,689		51,689	
	1	32,184		32,184	
	1	39,700		39,700	
	1	75,849		75,849	
	-1	2,808		-2,808	
sostre porxo local social	1	43,416		43,416	
				240,030	240,030
		Total m² .....:	**240,030**	**9,65**	**2.316,29**

11.3.2 M² Aplicació manual de dues mans de pintura plàstica color blanc, acabat mat, textura llisa, la primera mà diluïda amb un 20% d'aigua i la següent sense diluir, (rendiment: 0,1 l/m² cada mà); prèvia aplicació d'una mà d'emprimació a base de copolímers acrílics en suspensió aquosa, sobre parament interior de guix projectat o plaques de guix laminat, vertical.
Inclou: Preparació del suport. Aplicació d'una mà de fons. Aplicació de dues mans d'acabat.

	Uts.	superficie	Alçada	Parcial	Subtotal
interior local social	1	42,440	3,000	127,320	
	1	14,711	3,000	44,133	
	1	5,416	3,000	16,248	
	1	4,600	1,200	5,520	
	1	5,050	1,200	6,060	
				199,281	199,281
		Total m² .....:	**199,281**	**5,92**	**1.179,74**

11.3.3 M² Aplicació manual de dues mans de pintura plàstica color blanc, acabat mat, textura llisa, la primera mà diluïda amb un 20% d'aigua i la següent sense diluir, (rendiment: 0,1 l/m² cada mà); prèvia aplicació d'una mà d'emprimació a base de copolímers acrílics en suspensió aquosa, sobre parament interior de guix projectat o plaques de guix laminat, horitzontal.
Inclou: Preparació del suport. Aplicació d'una mà de fons. Aplicació de dues mans d'acabat.

	Uts.	superficie		Parcial	Subtotal
sostre local social	1	82,761		82,761	
				82,761	82,761
		Total m² .....:	**82,761**	**7,03**	**581,81**

11.3.4 M² Aplicació manual de dues mans de pintura al Pliolite color a escollir, acabat mat, textura llisa, la primera mà diluïda amb un 5% de diluent i la següent diluïda amb un 5% de diluent o sense diluir, (rendiment: 0,09 l/m² cada mà); prèvia aplicació d'una mà d'emprimació acrílica reguladora de l'absorció, sobre parament exterior de morter.
Inclou: Preparació, neteja i escatat previ del suport. Preparació de la mescla. Aplicació d'una mà de fons. Aplicació de dues mans d'acabat.
Criteri d'amidament de projecte: Superfície mesurada segons documentació gràfica de Projecte, amb el mateix criteri que el suport base.
Criteri de mesura d'obra: Es mesurarà la superfície realment executada segons especificacions de Projecte, amb el mateix criteri que el suport base.
Criteri de valoració econòmica: El preu inclou la protecció dels elements de l'entorn que puguin veure's afectats durant els treballs i la resolució de punts singulars.

	Uts.	Llargada	Amplada	Alçada	Parcial	Subtotal

Nº	Ud	Descripció			Amidament	Preu	Import
Eliminació de revestiment en mal estat de la façana del castell (aprox. 50%)			1	4,070	4,200	17,094	
			1	8,670	4,200	36,414	
			1	3,350	4,200	14,070	
			1	8,670	4,200	36,414	
			1	8,760	4,200	36,792	
			1	4,070	4,200	17,094	
			1	8,670	4,200	36,414	
			1	3,350	4,200	14,070	
			1	8,670	4,200	36,414	
			1	8,760	4,200	36,792	
Eliminació de revestiment en mal estat de la façana del castell -TORRES (aprox. 50%)			1	8,290	5,400	44,766	
			1	6,820	5,400	36,828	
			1	6,820	5,400	36,828	
			1	8,440	5,400	45,576	
			1	8,460	5,400	45,684	
						491,250	491,250
					Total m² .....:	**491,250**	**8,79**	**4.318,09**
						Total subcapítol 11.3.- Pintures:	***8.395,93***

11 Revestiments i extrasdossats

11.4.1 M² Formació de revestiment continu interior de guix, a bona vista, sobre parament horitzontal, fins a 3 m d'altura, de 15 mm de gruix, format per una capa de guarnit amb pasta de guix de construcció B1, aplicat sobre els paraments a revestir, amb mestres solament en les cantonades, racons, guarniment de buits i mestres intermèdies per que la separació entre elles no sigui superior a 3 m. Inclús formació d'arestes i racons, guarnicions de buits, col·locació de malla de fibra de vidre antiàlcalis per a reforç de trobades entre materials diferents a un 10% de la superfície del parament i muntatge, desmuntatge i retirada de bastides.
Inclou: Preparació del suport que es revestirà. Realització de mestres. Pastat del guix gruixut. Extès de la pasta de guix entre les mestres i regulartització del revestiment.

	Uts.	superficie	Parcial	Subtotal
sostre local	1	74,201	74,201	
			74,201	74,201
		Total m² .....:	**74,201**	**9,45**	**701,20**

11.4.2 M² Formació de revestiment continuu de morter de ciment, tipus GP CSIII W1, a bona vista, de 15 mm de gruix, aplicat sobre un parament vertical exterior acabat superficial rugós, per a servir de base a un posterior revestiment. Inclús col·locació de malla de fibra de vidre antiàlcalis per a reforç de trobades entre materials diferents i en els fronts de forjat, a un 20% de la superfície del parament, formació de juntes, racons, mestres amb separació entre elles no superior a tres metre, arestes, queixals, brancals, llindes, acabaments en els trobament amb paraments, revestiments o altres elements rebuts en la seva superfície.
Inclou: Col·locació de la malla entre diferents materials i en els fronts de forjat. Especejament de panys de treball. Realització de mestres. Aplicació del morter. Realització de juntes i punts de trobada. Acabat superficial. Cura del morter.

	Uts.	Llargada	Amplada	Alçada	Parcial	Subtotal
Eliminació de revestiment en mal estat de la façana del castell (aprox. 50%)	0,5	4,070		4,200	8,547	
	0,5	8,670		4,200	18,207	
	0,5	3,350		4,200	7,035	
	0,5	8,670		4,200	18,207	
	0,5	8,760		4,200	18,396	
	0,5	4,070		4,200	8,547	
	0,5	8,670		4,200	18,207	

(Continua...)

Nº	Ud	Descripció	Amidament	Preu	Import

11.4.2 M² Arrebossat de ciment, a bona vista, aplicat sobre un parament vertical exterior, acabat s… (Continuació...)

	0,5	3,350	4,200	7,035	
	0,5	8,670	4,200	18,207	
	0,5	8,760	4,200	18,396	
Eliminació de revestiment en mal estat de la façana del castell -TORRES (aprox. 50%)	0,5	8,290	5,400	22,383	
	0,5	6,820	5,400	18,414	
	0,5	6,820	5,400	18,414	
	0,5	8,440	5,400	22,788	
	0,5	8,460	5,400	22,842	
				245,625	245,625
		Total m² .....:	**245,625**	**15,85**	**3.893,16**

Total subcapítol 11.4.- Conglomerats tradicionals i monocapa: ***4.594,36***

11 Revestiments i extrasdossats

11.5.1 M² Subministrament i execució de paviment mitjançant el mètode de col·locació en capa gruixuda, de rajoles ceràmiques de gres esmaltat, de 30x30 cm, capacitat d'absorció d'aigua E<3%, grup BIb, segons UNE-EN 14411, amb resistència al lliscament Rd>45 segons UNE-ENV 12633 i lliscabilitat classe 3 segons CTE; rebudes amb morter de ciment M-5 de 3 cm d'espessor i rejuntades amb morter de junts cimentós tipus L, color blanc, per junts de fins a 3 mm, rebudes amb maça de goma sobre una capa semiseca de morter de ciment M-5 de 3 cm de gruix, humitejada i empolvorada superficialment amb ciment; i rejuntades amb morter de junts cimentós tipus L, color blanc, per junts de fins a 3 mm, disposat tot el conjunt sobre una capa de separació o desolidarització de sorra o graveta (no inclosa en aquest preu). Inclús replantejaments, talls, formació de junts perimetrals continus, d'amplada no menor de 5 mm, en els límits amb parets, pilars exempts i elevacions de nivell i, en el seu cas, junts de partició i junts estructurals existents en el suport, talls, eliminació del material sobrant del rejuntat i neteja final del paviment.
Inclou: Replanteig dels nivells d'acabat. Replanteig de la disposició de les peces i junts de moviment. Estesa de la capa de morter. Espolsar la superfície de morter amb ciment. Col·locació de les rajoles a punta de paleta. Formació de junts de partició, perimetrals i estructurals. Rejuntat. Eliminació i neteja del material sobrant. Neteja final del paviment.

	Uts.	superficie	Parcial	Subtotal
terra local social	1	82,761	82,761	
			82,761	82,761
		Total m² .....:	**82,761**	**21,36**	**1.767,77**

11.5.2 M Entornpeu ceràmic de gres esmaltat de 7 cm, rebut amb adhesiu cimentós d'ús exclusiu per a interiors, Ci sense cap característica addicional, gris i rejuntat amb morter de junts cimentós tipus CG 2, color blanc, per junts de 2 a 15 mm.
Inclou: Replanteig de les peces. Tall de les peces i formació d'encaixos en cantonades i racons. Col·locació de l'entornpeu. Rejuntat.

	Uts.	Llargada	Alçada	Parcial	Subtotal
interior local social	1	42,440		42,440	
	1	14,711		14,711	
	1	5,416		5,416	
	1	4,600		4,600	
	1	5,050		5,050	
				72,217	72,217
			Total m .....:	**72,217**	**7,40**	**534,41**

Nº	Ud	Descripció	Amidament	Preu	Import

11.5.3 **M²** **Subministrament i execució de paviment mitjançant el mètode de col·locació en capa fina, de rajoles ceràmiques de gres rústic, de 30x30 cm, capacitat d'absorció d'aigua E<3%, grup AI, segons UNE-EN 14411, amb resistència al lliscament Rd>45 segons UNE-ENV 12633 i lliscabilitat classe 3 segons CTE; rebudes amb adhesiu cimentós d'enduriment normal, C1 sense cap característica addicional, color gris i rejuntades amb morter de junts cimentós tipus L, color blanc, per junts de fins a 3 mm. Inclús neteja, comprovació de la superfície suport, replantejaments, talls, formació de juntes perimetrals contínues, d'amplada no menor de 5 mm, en els límits amb parets, pilars exempts i elevacions de nivell i, en el seu cas, junts de partició i junts estructurals existents en el suport, talls, eliminació del material sobrant del rejuntat i neteja final del paviment.**
Inclou: Neteja i comprovació de la superfície suport. Replanteig dels nivells d'acabat. Replanteig de la disposició de les peces i junts de moviment. Aplicació de l'adhesiu. Col·locació de les rajoles a punta de paleta. Formació de junts de partició, perimetrals i estructurals. Rejuntat. Eliminació i neteja del material sobrant. Neteja final del paviment.

	Uts.	superficie			Parcial	Subtotal
porxo local social	1	43,416			43,416	
	1				1,000	
					44,416	44,416
			Total m² .....:	**44,416**	**21,72**	**964,72**

11.5.4 **M** **Entornpeu ceràmic de gres rústic de 7 cm, rebut amb adhesiu cimentós d'ús exclusiu per a interiors, Ci sense cap característica addicional, gris i rejuntat amb morter de junts cimentós tipus CG 2, color blanc, per junts de 2 a 15 mm.**
Inclou: Replanteig de les peces. Tall de les peces i formació d'encaixos en cantonades i racons. Col·locació de l'entornpeu. Rejuntat.

	Uts.	Llargada	Amplada	Alçada		Parcial	Subtotal
porxo local social	1	11,830				11,830	
						11,830	11,830
				Total m .....:	**11,830**	**7,42**	**87,78**

11.5.5 **M²** **Impermeabilització de forjat, amb morter cimentós impermeabilitzant flexible bicomponent, de color gris, aplicat amb brotxa en dues o més capes, sobre el suport humitejat, fins a aconseguir un espessor mínim total de 2 mm.**
Inclou: Humectació del suport. Estesa d'una primera capa sobre el suport humitejat. Assecat. Humectació de la primera capa i estesa d'una segona capa amb la mateixa consistència que la primera. Repassos i neteja final. Curat.

	Uts.	superficie			Parcial	Subtotal
Forjats passarel·la façana castell	1	3,276			3,276	
	1	6,849			6,849	
	1	1,968			1,968	
	1	2,144			2,144	
	1	6,849			6,849	
	1	1,968			1,968	
	1	3,276			3,276	
	1	3,564			3,564	
					29,894	29,894
			Total m² .....:	**29,894**	**6,00**	**179,36**

Total subcapítol 11.5.- Paviments: ***3.534,04***

11 Revestiments i extrasdossats

Nº	Ud	Descripció	Amidament	Preu	Import

11.6.1 **M²** **Fals sostre registrable suspès, situat a una altura menor de 4 m, constituït per: ESTRUCTURA: perfileria vista acabat lacat, color blanc, comprenent perfils primaris i secundaris, suspesos del forjat o element suport amb varetes i penjants; PLAQUES: plaques d'escaiola, de superfície fissurada, 60x60 cm. Inclús perfils angulars, fixacions per a l'ancoratge dels perfils i accessoris de muntatge.**
Inclou: Replanteig dels eixos de la trama modular. Anivellació i col·fixació dels perfils perimetrals. Replanteig dels perfils primaris de la trama. Senyalització dels punts d'ancoratge al forjat o element de suport. Anivellació i suspensió dels perfils primaris i secundaris de la trama. Tall de les plaques. Col·locació de les plaques. Resolució de trobades i punts singulars.
Criteri d'amidament de projecte: Superfície mesurada entre paraments, segons documentació gràfica de Projecte, sense descomptar buits per instal·lacions.
Criteri de mesura d'obra: Es mesurarà la superfície realment executada segons especificacions de Projecte, sense descomptar buits per instal·lacions.

	Uts.	superficie		Parcial	Subtotal
banys	1	7,875		7,875	
				7,875	7,875
			Total m² .....:	**7,875**	**19,24**	**151,52**
			Total subcapítol 11.6.- Falsos sotres:		***151,52***

11 Revestiments i extrasdossats

11.7.1 **M²** **Reparació d'esquerdes en parament vertical exterior esquerdejat amb morter de ciment, mitjançant picat del revestiment amb mitjans manuals, aplicació de morter de ciment M-5 a bona vista amb acabat superficial rugós, per a servir de base a un posterior revestiment, reforçat amb malla de fibra de vidre teixida, amb impregnació de PVC, de 10x10 mm de llum de malla, antiàlcalis, de 115 a 125 g/m² i 500 µm d'espessor. Fins i tot neteja prèvia de la superfície a reparar, repassos, guarit, neteja final, retirada, apilament i càrrega manual d'enderrocs sobre camió o contenidor.**
Inclou: Neteja prèvia de la superfície a reparar. Picat manual. Aplicació de morter. Col·locació de la malla. Acabat superficial. Curat. Neteja final. Càrrega d'enderrocs sobre camió o contenidor.
.

	Uts.	superficie		Parcial	Subtotal
imprevistos	1	15,000		15,000	
				15,000	15,000
			Total m² .....:	**15,000**	**28,17**	**422,55**
			Total subcapítol 11.7.- Preparacions i reparacions:		***422,55***

Total pressupost parcial nº 11 Revestiments i extrasdossats : 18.635,48

Nº	Ud	Descripció	Amidament	Preu	Import

12.1 **U** **Mirall incolor, de 900x900 mm i 3 mm de gruix, amb cantejat perimetral i protegit amb pintura de color plata en la seva cara posterior, fixat amb massilla al parament.**
Inclou: Neteja i preparació del suport. Col·locació del mirall. Neteja final.

	Uts.	Parcial	Subtotal
banys	2	2,000	
		2,000	2,000

Total U .....: 2,000 41,89 83,78

12.2 **U** **Lavabo de porcellana sanitària de semiencastar, gamma bàsica, color blanc, de 560x400 mm, aixeteria temporitzada, gamma bàsica, acabat cromat, amb airejador i desguàs, acabat. Inclús aixetes de regulació, enllaços d'alimentació flexibles i closa amb silicona.**
Inclou: Replanteig. Col·locació i fixació de l'aparell. Muntatge del desguàs. Connexió a la xarxa d'evacuació. Muntatge de l'aixeteria. Connexió a les xarxes d'aigua freda i calenta. Comprovació del seu correcte funcionament. Segellat de junts.

	Uts.	Parcial	Subtotal
banys	2	2,000	
		2,000	2,000

Total U .....: 2,000 183,40 366,80

12.3 **U** **Vàter de porcellana sanitària amb dipòsit baix gamma bàsica, color blanc, compost de tassa, seient, tapa especial, mecanisme de doble descàrrega, sortida dual amb joc de fixació i colze d'evacuació. Inclús aixeta de regulació, enllaç d'alimentació flexible i closa amb silicona.**
Inclou: Replanteig. Col·locació i fixació de l'aparell. Muntatge del desguàs. Connexió a la xarxa d'evacuació. Connexió a la xarxa d'aigua freda. Comprovació del seu correcte funcionament. Segellat de junts.

	Uts.	Parcial	Subtotal
bany	1	1,000	
		1,000	1,000

Total U .....: 1,000 205,95 205,95

12.4 **U** **Urinari de porcellana sanitària, amb alimentació i desguàs vistes, gamma bàsica, color blanc, de 250x320 mm, aixeteria temporitzada, gamma bàsica, acabat cromat, de 82x70 mm i desguàs vist, color blanc. Inclús silicona per a segellat de junts.**
Inclou: Replanteig. Col·locació i fixació de l'aparell. Muntatge del desguàs. Connexió a la xarxa d'evacuació. Muntatge de l'aixeteria. Connexió a la xarxa d'aigua freda. Comprovació del seu correcte funcionament. Segellat de junts.

	Uts.	Parcial	Subtotal
bany	1	1,000	
		1,000	1,000

Total U .....: 1,000 164,40 164,40

12.5 **U** **Tassa de vàter amb tanc integrat, de porcellana sanitària, per a muntatge suspès, color blanc, amb seient de vàter extraïble i antilliscant i tapa, amb sortida per a connexió horitzontal, equipat amb fluxor fixat a bastidor metàl·lic regulable, d'acer pintat amb polièster, encastat a mur de fàbrica o a envà de plaques de guix, de 495 mm d'amplada i 1050 mm d'altura. Inclús silicona per a segellat de junts.**
Inclou: Replanteig. Col·locació i fixació del bastidor. Col·locació i fixació de l'aparell. Muntatge del desguàs. Connexió a la xarxa d'evacuació. Muntatge de l'aixeteria. Connexió a la xarxa d'aigua freda. Comprovació del seu correcte funcionament. Segellat de junts.
Criteri d'amidament de projecte: Nombre d'unitats previstes, segons documentació gràfica de Projecte.

	Uts.	Parcial	Subtotal
bany adaptat	1	1,000	
		1,000	1,000

Nº	Ud	Descripció	Amidament	Preu	Import
		Total U .....:	**1,000**	**504,65**	**504,65**

12.6 U Barra de subjecció per a minusvàlids, rehabilitació i tercera edat, per a inodor, col·locada en paret, abatible, amb forma d'U, d'alumini i niló, de dimensions totals 796x180 mm amb tub de 35 mm de diàmetre exterior i 1,5 mm de gruix, amb porta-rotlles de paper higiènic. Inclús elements de fixació.
Inclou: Replanteig i traçat en el parament de la situació de la barra. Col·locació, anivellació i fixació dels elements de suport. Neteja de l'element.

	Uts.	Parcial	Subtotal
bany adaptat	1	1,000	
		1,000	1,000
	Total U .....:	**1,000**	**330,10**	**330,10**

12.7 U Eixugamans elèctric, de 1600 W de potència calorífica, amb carcassa d'acer inoxidable, amb interruptor òptic per aproximació de les mans amb 1' de temps màxim de funcionament, de 225x160x282 mm. Inclús elements de fixació.
Inclou: Replanteig. Col·locació i fixació. Connexió a la xarxa elèctrica. Comprovació del seu correcte funcionament.

	Uts.	Parcial	Subtotal
banys	2	2,000	
		2,000	2,000
	Total U .....:	**2,000**	**210,83**	**421,66**

12.8 U Aigüera d'acer inoxidable per instal·lació en taulell, de 2 cubetes, de 800x490 mm, amb vàlvules de desguàs, per a taulell de cuina, equipat amb aixetes monocomandament amb cartutx ceràmic per a aigüera, gamma bàsica, acabat cromat, compost de broc giratori, airejador i enllaços d'alimentació flexibles, vàlvula amb desguàs i sifó. Inclús connexió a les xarxes d'aigua freda i calenta i a la xarxa d'evacuació existents, fixació de l'aparell i closa amb silicona.
Inclou: Replanteig i traçat en el parament suport de la situació de l'aparell. Col·locació, anivellació i fixació dels elements de suport. Anivellació, aplomat i col·locació de l'aparell. Connexió a la xarxa d'evacuació. Muntatge de l'aixeteria. Connexió a les xarxes d'aigua freda i calenta. Muntatge d'accessoris i complements. Segellat de junts. Comprovació del seu correcte funcionament.
Criteri d'amidament de projecte: Nombre d'unitats previstes, segons documentació gràfica de Projecte.
Criteri de mesura d'obra: Es mesurarà el nombre d'unitats realment col·locades segons especificacions de Projecte.

	Uts.	Parcial	Subtotal
aiguera bar	1	1,000	
		1,000	1,000
	Total U .....:	**1,000**	**193,06**	**193,06**

Total pressupost parcial nº 12 Senyalització i equipament : 2.270,40

Nº	Ud	Descripció	Amidament	Preu	Import

13.1 **M** **Clos de parcel·la format per panells de malla electrosoldada amb plecs de reforç, de 200x50 mm de pas de malla, reduït a 50x50 mm en les zones de plec, i 5 mm de diàmetre, de 2,50x2,00 m, acabat galvanitzat i pals de perfil buit de secció rectangular, de 60x40x2 mm, encastats en murs de fàbrica o formigó. Inclús morter de ciment per a rebuda dels pals accessoris per a la fixació dels panells de malla electrosoldada modular als pilars metàl·lics.Inclou un tram amb porta doble per accés de vehicles i una porta per a vianants**

Inclou: Replanteig. Obertura de buits per col·locació dels muntants. Col·locació dels pals. Abocat del morter. Aplomat i alineació dels pals. Col·locació dels panells de malla. Col·locació d'accessoris. Atirantat dels panells de malla.

	Uts.	Llargada		Parcial	Subtotal
tanca perimetral recinte	1	11,010		11,010	
	1	74,453		74,453	
				85,463	85,463
			Total m .....:	**85,463** **50,10**	**4.281,70**

Total pressupost parcial nº 13 Urbanització interior de la parcel·la : 4.281,70

Nº	Ud	Descripció	Amidament	Preu	Import
14.1	U	**Transport amb camió i canon de mescla sense classificar de residus inerts produïts en obres de construcció i/o demolició, a abocador específic, instal·lació de tractament de residus de construcció i demolició externa a l'obra o centre de valorització o eliminació de residus, situat a 20 km de distància.**			
		Total U .....:	**1,000**	**1.200,00**	**1.200,00**
		Total pressupost parcial nº 14 Gestió de residus :			**1.200,00**

Nº	Ud	Descripció	Amidament	Preu	Import
15.1	**U**	**Control tècnic d'obra per OCT. Inclús desplaçament a obra i informe de resultats de cadascuna de les missions de control tècnic a realitzar en l'àmbit del segur decennal, relatives al compliment de la garantia obligatòria prevista en l'article 19.1.c de la L.O.E.** **Inclou: Control del projecte. Control de l'execució d'obra. Redacció de l'informe de resultats.**			
		Total U .....:	**1,000**	**315,18**	**315,18**
		Total pressupost parcial nº 15 Control de qualitat i assaigs :			**315,18**

Nº	Ud	Descripció	Amidament	Preu	Import
16.1	**U**	**Conjunt de sistemes de protecció col·lectiva, necessaris per al compliment de la normativa vigent en matèria de Seguretat i Salut en el Treball. Inclús manteniment en condicions segures durant tot el període de temps que es requereixi, reparació o reposició i transport fins al lloc d'emmagatzematge o retirada a contenidor.**			
		Total U .....:	**1,000**	**1.600,00**	**1.600,00**
		Total pressupost parcial nº 16 Seguretat i salut :			**1.600,00**

RESUM DE PRESSUPOST

GARRETA ARQUITECTES. c/ Higini Anglès, 6 Àtic. Tarragona 43001. Tel. 977 214 968. Fax 977 231 788.
info@garreta-arquitectes.com www.garreta-arquitectes.com

RESUM DE PRESSUPOST

Projecte: Rehabilitació local social

Capítol	Import
1 Actuacions prèvies	277,05
2 Demolicions	8.917,64
3 Acondicionament del terreny	1.223,45
4 Fonamentacions	676,29
5 Estructures	9.619,78
6 Façanes i particions	5.421,06
7 Fusteria, vidres i proteccions solars	9.060,32
8 Acabaments i ajudes	3.490,79
9 Instal·lacions	6.527,41
9.1 Telecomunicacions	180,75
9.2 Audiiovisuals	359,76
9.3 ACS	266,43
9.4 Elèctrica i Il.luminació	3.902,97
9.5 Aigua potable	1.124,85
9.6 Contra incendis	273,30
9.7 Evaquació aigües	241,89
9.8 Ventilació	177,46
10 Cobertes	6.463,40
11 Revestiments i extrasdossats	18.635,48
11.1 Enrajolats	999,50
11.2 Escales	537,58
11.3 Pintures	8.395,93
11.4 Conglomerats tradicionals i monocapa	4.594,36
11.5 Paviments	3.534,04
11.6 Falsos sotres	151,52
11.7 Preparacions i reparacions	422,55
12 Senyalització i equipament	2.270,40
13 Urbanització interior de la parcel·la	4.281,70
14 Gestió de residus	1.200,00
15 Control de qualitat i assaigs	315,18
16 Seguretat i salut	1.600,00
Pressupost d'execució material	79.979,95
13% de despeses generals	10.397,39
6% de benefici industrial	4.798,80
Suma	95.176,14
21% IVA	19.986,99
Pressupost d'execució per contracta	115.163,13

Puja el pressupost d'execució per contracta a l'expressada quantitat de CENT QUINZE MIL CENT SEIXANTA-TRES EUROS AMB TRETZE CÈNTIMS·

PLEC DE CONDICIONS

GARRETA ARQUITECTES. c/ Higini Anglès, 6 Àtic. Tarragona 43001. Tel. 977 214 968. Fax 977 231 788.
info@garreta-arquitectes.com www.garreta-arquitectes.com

INDEX

1 CONDICIONS TÈCNIQUES GENERALS 1
2 CONDICIONS TÈCNIQUES PER UNITAT D'OBRA 2
2.1.1 SUBSISTEMA FAÇANES 2
2.1.1.1 TANCAMENTS 2
2.1.1.2 OBERTURES 5
2.1.2 SUBSISTEMA SOLERES 9
2.1.3 SUBSISTEMA DEFENSES 10
2.1.3.1 BARANES 10
2.1.3.2 REIXES 10
2.1.4 SUBSISTEMA IMPERMEABILITZACIÓ I AÏLLAMENTS 11
2.1.4.1 AÏLLAMENTS CONTRA EL FOC 11
2.1.4.2 AÏLLAMENTS TÈRMICS-ACÚSTICS 11
2.1.4.3 AÏLLAMENTS CONTRA LA HUMITAT 12
2.2 SISTEMA COMPARTIMENTACIÓ INTERIOR/ACABATS 14
2.2.1 SUBSISTEMA PARTICIONS 14
2.2.1.1 ENVANS 14
2.2.1.2 FUSTERIES INTERIORS 17
2.2.2 SUBSISTEMA PAVIMENTS 18
2.2.2.1 CONTINUS 18
2.2.2.2 PER PECES 19
2.2.3 SUBSISTEMA CEL RAS 21
2.2.4 SUBSISTEMA REVESTIMENTS 22
2.2.4.1 ALICATATS 22
2.2.4.2 ARREBOSSATS 23
2.2.4.3 ENGUIXATS 24
2.2.4.4 PINTATS 24
2.2.4.5 ESTUCATS I ESGRAFIATS 25
2.3 SISTEMA CONDICIONAMENT AMBIENTAL I INSTAL·LACIONS 25
2.3.1 SUBSISTEMA CONTROL AMBIENTAL 25
2.3.1.1 VENTILACIÓ 25
2.3.1.2 IL·LUMINACIÓ 26
2.3.2 SUBSISTEMA SUBMINISTRES 26
2.3.2.1 AIGUA 26
2.3.3 SUBSISTEMA EVACUACIÓ 28
2.3.3.1 LÍQUIDS 28
2.3.3.2 FUMS I GASOS DE COMBUSTIÓ 31
2.3.4 SUBSISTEMA SEGURETAT 32
2.3.4.1 PROTECCIÓ CONTRA INCENDIS 32
2.3.4.2 PROTECCIÓ CONTRA INTRUSIÓ 33
2.3.5 SUBSISTEMA CONNEXIONS 34
2.3.5.1 ELECTRICITAT 34
2.3.5.2 TELECOMUNICACIONS 36
2.3.5.3 AUDIOVISUALS-COMUNICACIONS 37
2.4 SISTEMA EQUIPAMENTS I D'ALTRES 38
2.4.1.1 APARELLS SANITARIS 38

1 CONDICIONS TÈCNIQUES GENERALS

Sobre els components

Característiques

Tots els productes de construcció hauran de portar el marcatge CE, d'acord amb les condicions establertes a l'article 5.2 *Conformitat amb el CTE dels productes, equips i materials*, Part I. Capítol 2. del CTE:

1. Els productes de la construcció que s'incorporin amb caràcter permanent als edificis, en funció del seu ús previst, portaran el marcatge CE, de conformitat amb la Directiva 89/106/CEE de productes de la construcció, publicada pel Real Decret 1630/1992 del 29 de desembre, modificada pel Real Decret 1329/1995 del 28 de juliol, i disposicions de desenvolupament, o altres Directives europees que li siguin d'aplicació.

2. En determinats casos, i amb la finalitat d'assegurar la seva suficiència, els DB establiran les característiques tècniques de productes, equips i sistemes que s'incorporin als edificis, sense perjudici del Marcatge CE que els sigui aplicable d'acord amb les corresponents directives Europees.

Control de recepció

Tots els productes de construcció tindran un control de recepció a l'obra, d'acord amb les condicions establertes a l'article 7.2 *Control de recepció a l'obra de productes, equips i sistemes.* Part I. Capítol 2. del CTE, i comprendrà:

Control de la documentació dels subministres.

1. Els subministradors lliuraran els documents d'identificació del producte exigits per la normativa d'obligat compliment, pel projecte o la DF (Direcció Facultativa) al constructor, qui els presentarà al director d'execució de l'obra. Aquesta documentació comprendrà, almenys, els següents documents:

a) els documents d'origen, full de subministrament ;

b) el certificat de garantia del fabricant, firmat per una persona física; i

c) els documents de conformitat o autoritzacions administratives exigides reglamentàriament, inclosa la documentació corresponent al marcatge CE dels productes de la construcció, quan sigui pertinent, d'acord amb les disposicions que siguin transposició de les Directives Europees que afectin als productes subministrats.

Quan el material o equip arribi a l'obra amb el certificat d'origen industrial que acrediti el compliment d'aquestes condicions, normes o disposicions, la seva recepció es realitzarà comprovant, únicament, les seves característiques aparents.

Control de recepció mitjançant distintius de qualitat i avaluacions d'idoneïtat tècnica

1. El subministrador proporcionarà la documentació precisa sobre:

a) els distintius de qualitat que ostentin els productes, equips o sistemes subministrats, que assegurin les característiques tècniques dels mateixos exigides en el projecte i documentarà, si s'escau, el reconeixement oficial del distintiu d'acord amb l'establert en l'article 5.2.3; i

b) les avaluacions tècniques d'idoneïtat per a l'ús previst de productes, equips i sistemes innovadors, d'acord amb l'establert en l'article 5.2.5, i la constància del manteniment de les seves característiques tècniques.

2. El director de l'execució de l'obra verificarà que aquesta documentació és suficient per a l'acceptació dels productes, equips i sistemes emparats per ella.

Control de recepció mitjançant assaigs

*1.Per a verificar el compliment de les exigències bàsiques del *CTE pot ser necessari, en determinats casos, realitzar assaigs i proves sobre alguns productes, segons l'establert en la reglamentació vigent, o bé segons l'especifica't en el projecte o ordenats per la D.F.*

2. La realització d'aquest control s'efectuarà d'acord amb els criteris establerts en el projecte o indicats per la direcció facultativa sobre el mostreig del producte, els assajos a realitzar, els criteris d'acceptació i rebuig i les accions a adoptar.

Sobre l'execució.

Condicions generals.

Tots els treballs, inclosos en el present projecte s'executaran esmeradament, tenint en compte les bones practiques de la construcció, d'acord amb les condicions establertes en l'article 7.1 *Condicions en l'execució de les obres. Generalitats.* Part I capítol 2 del CTE:

1. Les obres de construcció de l'edifici es portaran a terme segons el projecte i les seves modificacions autoritzades pel director de l'obra, prèvia conformitat del promotor, a la legislació aplicable, a les normes de la bona pràctica constructiva i a les instruccions del director de l'obra i del director de l'execució de l'obra.

Control d'execució.

Tots els treballs, inclosos en el present projecte, tindran un control d'execució d'acord amb les condicions establertes a l'article 7.3 *Control d'execució de l'obra. Generalitats.* Part I capítol 2 del CTE:

Durant la construcció, el director de l'execució de l'obra controlarà l'execució de cada unitat d'obra verificant el seu replanteig, els materials que s'utilitzin, la correcta execució i disposició dels elements constructius i de les instal·lacions, així com les verificacions i altres controls a realitzar per a comprovar la seva conformitat amb el que s'indica en el projecte, la legislació aplicable, les normes de bona pràctica constructiva i les instruccions de la direcció facultativa. A la recepció de l'obra executada poden tenir-se en compte les certificacions de conformitat que ostentin els agents que hi intervenen, així com les verificacions que, si s'escau, realitzin les entitats de control de qualitat de l'edificació.

2. Es comprovarà que s'han adoptat les mesures necessàries per a assegurar la compatibilitat entre els diferents productes, elements i sistemes constructius.

3. En el control d'execució de l'obra s'adoptaran els mètodes i procediments que es contemplin en les avaluacions tècniques d'idoneïtat per a l'ús previst dels productes, equips i sistemes innovadors, prevists a l'article 5.2.5

Sobre el control de l'obra acabada.

Verificacions del conjunt o parts de l'edifici d'acord amb les condicions establertes a l'article 7.4 *Condicions de l'obra acabada. Generalitats.* Part I capítol 2 del CTE:

A l'obra acabada, bé sobre l'edifici en el seu conjunt, o bé sobre les seves diferents parts i les seves instal·lacions, parcial o totalment acabades, han de realitzar-se, a més de les que puguin establir-se amb caràcter voluntari, les comprovacions i proves de servei previstes en el projecte o ordenades per la D.F. i les exigides per la legislació aplicable

Sobre la normativa vigent

El Decret 462/71 del *Ministerio de la Vivienda* (BOE: 24/3/71): *"Normas sobre redacción de proyectos y dirección de obras de edificación"*, estableix que a la memòria i al plec de prescripcions tècniques particulars de qualsevol projecte d'edificació es faci constar expressament l'observança de les *normes* sobre la construcció. Així doncs, en el present plec s'inclourà una relació de les normes vigents aplicables sobre construcció i es remarcarà que en l'execució de l'obra s'observaran les mateixes.
A més, els productes de la construcció duran el marcatge CE. En aquest sentit, les reglamentacions recents, com és el cas del CTE, fan referència a normes UNE-EN, CEI, CEN, que en molts casos estableixen requisits concrets que s'han de complimentar en el projecte.

2 CONDICIONS TÈCNIQUES PER UNITAT D'OBRA

2.1.1 SUBSISTEMA FAÇANES

2.1.1.1 TANCAMENTS

Element construït que tanca o limita un edifici, essent la part opaca de la façana, donant les prestacions de comfort, aïllament i protecció contra la humitat segons CTE DB HE1, Limitació de la demanda energetica, CTE DB HS1 Protecció enfront de la humitat.

Normes d'aplicació

Codi Tècnic de l'edificació. RD. 314/2006. CTE-DB SI. Seguretat en cas d'incendi; CTE-DB HE1. Limitació de la demanda energètica; CTE-DB SE-AE. Seguretat Estructural, Accions a l'Edificació; CTE-DB HS1. Protecció enfront de la humitat, Apartat 2.3. Fachadas; CTE-DB HR. Protecció enfront del soroll.
Norma Básica de la Edificación. NBE-CA-88. BOE. 08/10/1988. Condiciones acústicas de los edificios.
Ley del ruido, Ley 37/2003. BOE. 18/11/2003.
Contaminación acústica. RD. 1513/2005.
Normas sobre la utilización de las espumas de urea-formol usadas como aislantes en la edificación. BOE. 13; 11/05/1984.
UNE
UNE-EN ISO 140-4: Medición in situ del aislamiento acústico al ruido aéreo entre locales.
UNE-EN ISO 140-5: Medición in situ del aislamiento acústico al ruido aéreo de elementos de fachadas y de fachadas.
UNE-EN ISO 140-7: Medición del aislamiento acústico en los edificios y de los elementos de construcción. Parte 7: Medición in situ del aislamiento acústico de suelos al ruido de impactos
UNE-EN ISO 717: Evaluación del aislamiento acústico en los edificios y los elementos de construcción
UNE-EN ISO 717-1: Aislamiento a ruido aéreo. Para el cálculo del valor global de aislamiento y los términos de adaptación al espectro.
UNE-EN ISO 717-2: Aislamiento al ruido de impactos. Para el cálculo del valor global de aislamiento y los términos de adaptación al espectro.

2.1.1.1.1 Façanes industrialitzades

2.1.1.1.1.1 Murs cortina

Tancament d'edificis constituït per elements lleugers opacs o transparents fixats a una estructura auxiliar ancorada a l'estructura de l'edifici, on la fusteria pot quedar vista o oculta.

Components

Bases de fixació en els forjats, ancoratges, estructura auxiliar, sistema de fixació del vidre, envidrament, elements opacs de tancaments, junta preformada d'estanquitat i producte de segellat.

Característiques tècniques mínimes

Bases de fixació en els forjats. Estaran constituïdes per perfil d'acer amb un gruix mínim de galvanització per immersió de 40 micres. Així mateix duran soldades un mínim de dues patilles d'ancoratge i es disposaran uniformement repartides. Aniran proveïdes dels elements necessaris per a l'acoblament amb l'ancoratge.
Ancoratges. Estarà constituït per perfil d'acer amb un gruix mínim de galvanització per immersió de 40 micres. Així mateix anirà proveït dels elements necessaris per a l'acoblament amb la base de fixació, de manera que permeti el reglatge dels elements del mur cortina en les seves dues direccions laterals, i l'altra normal al mateix. Absorbirà els moviments de dilatació de l'edifici.
Estructura auxiliar. Existeixen dos sistemes: muntants (verticals) i travessers (horitzontals), o únicament muntants (verticals). Els muntants i travessers no presentaran deformacions ni guerxaments, el seu aspecte superficial estarà exempt de ratllades, cops o abonyegadures i els seus talls seran homogenis. Anirà proveït dels elements necessaris per a l'acoblament amb els ancoratges, travessers o panells complets i amb els muntants superior i inferior. Els muntants duran en els extrems els elements necessaris per a l'acoblament amb els panells i vindran protegits superficialment contra agents corrosius. Els travessers i muntants podran ser d'alumini, de gruix mínim 2 mm; acer conformat, de gruix mínim 0,80 mm; acer inoxidable, de gruix mínim 1,50 mm; PVC, etc. La perfilaria serà amb o sense trencament de pont tèrmic. Les bases de fixació, l'ancoratge i l'estructura auxiliar haurien de tenir la resistència suficient per a suportar el pes dels elements del mur cortina planta per planta.
Sistema de fixació del vidre. La fixació del vidre a l'estructura portant es podrà aconseguir mitjançant dues tècniques diferents: fixació mecànica amb peces metàl·liques i trepants practicats al vidre, i l'envidrament estructural amb fixació elàstica amb adhesius, generalment silicones d'alt mòdul.
Envidrament. En cas que la fixació a l'estructura portant sigui mecànica, el vidre haurà de ser obligatòriament temperat. En cas envidrament estructural, el vidre podrà ser monolític o amb cambra d'aire, recuit, temperat, laminar, incolor, de color i amb capes selectives, ja siguin reflectants o sota emissives. En ampits sempre seran vidres temperats. L'envidrament sempre durà un tractament de vores, com a mínim cantell sorrenc.
Elements opacs de tancament. Al seu torn estaran constituïts per una placa exterior i una altra interior (d'acer, alumini, coure, fusta, vidre, zinc, etc...), amb un material aïllant intermedi que serà higroscòpic (llana de vidre, poliestirè expandit, etc...). Els elements opacs seran resistents a l'abrasió i als agents atmosfèrics.
Junta preformada d'estanquitat. Podrà ser de policloropropè, de PVC, etc...
Producte de segellat. Podrà ser de tipus Thiokol, silicones, etc...
Control i acceptació
Es realitzaran les comprovacions corresponents d'identificació i assaig en cada un dels següents capítols: Perfils d'alumini anodizat, Perfils laminats i xapes, Taulers de fusta o suro, Vidre, Escumes elastomèriques i Llana de vidre.
Execució
Condicions prèvies
En la vora del forjat inferior es marcaran els eixos de modulació passant-los mitjançant ploms a les successives plantes. Es comprovarà que estan col·locades totes les bases de fixació i existeix presa d'energia elèctrica cada 20 m., com a màxim en cada planta. El producte de segellat s'aplicarà a una temperatura superior de 0 ºC.
Fases d'execució
Els ancoratges es fixaran a les bases de fixació de manera que permetin el reglatge del muntant un cop col·locat. Es col·locaran els muntants en façana unint-los als ancoratges per la part superior, permetent la regulació en tres direccions, per tal d'assolir la modulació, aplomat i anivellació. A la part superior del muntant s'hi col·locarà un casquet que faci de suport amb el muntant superior. Entre els muntants hi haurà una junta de dilatació de 2 mm/m, com a mínim. Els travessers s'uniran als muntants mitjançant casquets o altres sistemes de unió. Entre el muntant i el travesser hi haurà, també, una junta de dilatació de 2 mm/m. El tancament es col·locarà sobre el mòdul del mur cortina, fixant-lo amb ribets a pressió o algun altre sistema. La junta d'estanquitat es col·locarà a la trobada del mur cortina amb els elements del gros de l'obra; així com a la unió amb els elements opacs, transparents i fusteries garantint l'estanquitat a l'aire i a l'aigua, i permetent els moviments de dilatació del mur cortina. Un cop completat el panell s'unirà als muntants amb casquets a pressió i angulars cargolats que permetin la dilatació, coincidint amb els perfils horitzontals de panell. La fusteria anirà cargolada amb juntes d'expansió o altres sistemes flotants a l'estructura auxiliar del mur cortina, sempre que sigui possible. En el cas d'envidrament estructural l'encolat dels vidres als bastidors metàl·lics es farà sempre al taller, mai a l'obra, per evitar la brutícia de l'obra i/o les condensacions.
Acabats. El producte de segellat s'aplicarà en tot el perímetre de les juntes, comprovant abans d'estendre-la que no hi hagin òxids, pols, grassa o humitat.
Control i acceptació
Es realitzaran les comprovacions, una per planta, corresponents d'identificació o assaig en cada un dels següents capítols: Muntants i travessers, mur cortina, junta i segellat.
Verificacions
Prova de servei. Estanquitat de panys de façana a l'aigua de vessament. Resistència de muntant i travesser: apareixen deformacions o degradacions. Resistència de la cara interior dels elements opacs: s'esquerda o es degrada el revestiment o s'ocasionen deterioracions en a l'estructura. Resistència de la cara exterior dels elements opacs: existeixen deformacions, degradacions, esquerdes, deterioracions o defectes apreciables.
Amidament i abonament
m² de superfície de mur cortina executada (estructura, panells, envidrament), incloent o no l'estructura auxiliar fins i tot peces especials d'ancoratge, segellat i posterior neteja.

2.1.1.1.1.2 Panells lleugers

Tancament opac d'edificis, sense funció estructural, constituït per elements prefabricats lleugers ancorat a l'estructura de l'edifici.

Components

Panell, sistema de subjecció, juntes i segellant.

Característiques tècniques mínimes

Panell. El panell es subministrarà amb el seu sistema de subjecció a l'estructura de l'edifici que garantirà, una vegada col·locat el panell, la seva estabilitat així com la seva resistència a les sol·licitacions previstes. El panell podrà ser d'un material homogeni, (plàstic, metàl·lic, etc...), o bé compost de capa exterior de tipus plàstic o metàl·lic (acer, alumini, acer inoxidable, fusta, material sintètic etc...), o capa intermèdia de material aïllant i una làmina interior de material plàstic, metàl·lic, fusta, etc. Els cantells del panell presentaran la forma adequada i se subministrarà amb els elements accessoris necessaris perquè les juntes resultants de la unió entre panells i d'aquests amb els elements de la façana, una vegada segellades i acabades siguin estances a l'aire i a l'aigua i no donin lloc a ponts tèrmics. El material que constitueixi l'aïllament tèrmic podrà ser fibra de vidre, escuma rígida de poliestirè extruïda, escuma de poliuretà, etc... En cas de panells d'acer aquest duran algun tipus de tractament com prelacat, galvanització, etc. En cas de panells d'alumini, el gruix mínim del anoditzat serà de 20 micres en exteriors i 25 micres en ambient marí. En cas d'anar lacats el gruix mínim del lacat serà de 80 micres.
Sistema de subjecció. Quan la rigidesa del panell no permeti un sistema de subjecció directe a l'estructura de l'edifici, el sistema inclourà elements auxiliars com corretges en Z o C, perfils intermedis d'acer, etc..., a través dels quals es realitzarà la fixació. S'indicaran les tolerànccies que permet el sistema de fixació, l'aplomat entre els elements de fixació i la distància entre plans horitzontals de fixació. Els elements metàl·lics que comprenen el sistema de subjecció quedaran protegits de la corrosió. El sistema de fixació del panell a l'estructura secundària podrà ser vist o ocult mitjançant clips, cargols autorroscants, etc.
Juntes. Les juntes entre panells podran ser plenes, mitjançant perfils, etc...
Segellant. Podrà ser mitjançant productes pastosos o bé perfils preformats.
Control i acceptació
Es realtizaran les comprovacions corresponents d'identificació i assaig en cada un dels següents capítols: Perfils d'alumini anoditzat, Perfils laminats i xapes, Taulers de fusta o suro i Llana de vidre.
Execució
Condicions prèvies

Es replantejaran els eixos verticals de juntes a cada planta, els eixos horitzontals de juntes i es fixaran els elements de subjecció del panell, als elements previstos ancorats a l'estructura de l'edifici.
Fases d'execució
Es subjectaran provisionalment els panells, s'alinearan, anivellaran i aplomaran tots els panells d'una mateixa planta. S'amidarà l'ample de la junta en tot el seu perímetre. Se subjectaran definitivament els panells als elements que prèviament s'hauran ancorat a l'estructura de l'edifici.
Acabats. El producte de segellat s'aplicarà en tot el perímetre de les juntes per garantir la seva estanquitat i acabat exterior, comprovant abans que aquestes estaran netes de pols, olis o grasses.
Control i acceptació
Una comprovació cada 100 m² de façana i com a mínim una per planta.
Les condicions de no acceptació dels elements seran: quan l'alineació entre els cantells dels panells presenti variacions superiors a 2 mm, tolerància de fabricació; quan l'aplomat entre dos panells presenti variacions superiors a 2 mm, comprovat amb regla d'1 m; quan la subjecció sigui diferent a l'especificada per la D.F.; quan hi hagi elements metàl·lics sense protecció a l'oxidació; quan l'ample de la junta vertical sigui inferior a l'ample mínim; o quan l'ample de la junta horitzontal sigui inferior a l'ample mínim.
Verificació
Prova de servei. Estanquitat de panys de façana a l'aigua de vessament.
Amidament i abonament
m² de superfície de tancament executat (panells, juntes i segellat), fins i tot peces especials d'ancoratge a l'estructura auxiliar o de l'edifici, i posterior neteja.
2.1.1.1.1.3 Panells pesats
Tancament d'edificis, sense funció estructural, constituït per elements prefabricats pesats ancorats a l'estructura de l'edifici.
Components
Panell, sistema de subjecció, juntes i segellant.
Característiques tècniques mínimes
Panell. El panell de formigó podrà ser de tipus: *massís,* amb diferents acabats superficials; *alleugerit amb blocs alleugerants; compost,* format per dues capes de formigó i una intermèdia de material aïllant; *de blocs de formigó o ceràmics*. El panell presentarà les arestes definides i no tindrà fissures ni "cocons" que puguin afectar a les condicions de funcionalitat. Les juntes resultants de la unió entre panells i entre panells amb els elements de la façana, aniran segellades i acabades, per tal de ser estanques a l'aire i a l'aigua, i no crear ponts tèrmics. El panell serà capaç de resistir les sol·licitacions del desmoldejat, de l'aixecament pel transport, de l'hissat i del muntatge en obra. El panell se subministrarà amb el sistema de subjecció a l'estructura de l'edifici, que garantirà l'estabilitat i resistència del panell a les sol·licitacions previstes. S'indicaran els coeficients de dilatació tèrmica i d'inflament, així com les toleràncies de fabricació i resistència tèrmica del panell.
Sistema de subjecció. Garantirà la fixació del panell a l'estructura de l'edifici, així com la resistència a les sol·licitacions de vent i variacions de temperatura. Quedaran protegits de la corrosió.
Juntes. Quan el panell constitueixi només la fulla exterior del tancament, podran adoptar-se cantells plans que donin lloc a juntes horitzontals i verticals plens. Quan el panell constitueixi el tancament complet, s'adoptarà preferentment entre panells: en cantells horitzontals, formes que donin lloc a juntes amb ressalts i rebaixos complementaris; en cantells verticals, formes que donin lloc a juntes amb cambra de descompressió.
Segellant. Podrà ser de productes pastosos (morters elàstics, morters de resines, etc...), o bé de perfils preformats i gomes.
Control i acceptació
Es realitzaran les comprovacions corresponents d'identificació i assaig del capítol: *Perfils laminats i xapes.*
Identificació de: material, dimensions, gruix i característiques. Comprovació de protecció i acabat dels perfils.
Els materials i equips d'origen industrial, hauran de complir les condicions funcionals i de qualitat que es fixen en les corresponents normes i disposicions vigents relatives a fabricació i control industrial. Quan el material o equip arribi a obra amb certificat d'origen industrial que acrediti el compliment d'aquestes condicions, normes o disposicions, la seva recepció es realitzarà comprovant, únicament, les seves característiques aparents.
Execució
Condicions prèvies
Es replantejarà i fixaran els elements de subjecció del panell als elements prèviament ancorats a l'estructura de l'edifici. Posteriorment es replantejaran els eixos verticals de juntes, i planta a planta, els eixos horitzontals de juntes
Fases d'execució
S'elevarà i situarà el panell a la façana. Se subjectarà, s'alinearà, anivellarà i aplomarà el panell una vegada s'hagin presentat tots els panells d'una planta o aquells que hagin de quedar compresos entre elements fixos de la façana. S'amidarà l'ample de la junta en tot el seu perímetre. Se subjectarà definitivament el panell als elements que prèviament s'hauran ancorat a l'estructura de l'edifici. Quan la solució de junta vertical sigui amb cambra de descompressió, s'impermeabilitzarà el cantell superior del panell en una longitud no menor de 10 cm a cada costat de la junta, prèvia col·locació dels panells superiors.
Acabats. El producte de segellat s'aplicarà en tot el perímetre de les juntes per a garantir la seva estanquitat i acabat exterior, comprovant abans que aquestes estaran netes de pols, olis o grasses.
Control i acceptació
Una comprovació cada 100 m² de façana i com a mínim una per planta.
Les condicions de no acceptació dels elements seran: quan l'alineació entre els cantells dels panells presenti variacions superiors a 2 mm, tolerància de fabricació; quan la subjecció sigui diferent a l'especificada per la D.F.; quan hi hagin elements metàl·lics sense protecció o a l'oxidació; quan l'ample de la junta vertical sigui inferior a l'ample mínim; quan l'ample de la junta horitzontal sigui inferior a l'ample mínim; quan la junta no quedi totalment tancada pel segellador; quan hi hagi rebaves o despreniments; o quan s'hagi introduït segellador a les juntes de les cambres de descompressió i/o s'hagi segellat la zona de comunicació amb l'exterior.
Verificació
Estanquitat de panys de façana a l'aigua de vessament.
Amidament i abonament
m² de superfície de tancament executat. Incloent panells, juntes, segellat, fins i tot peces especials d'ancoratge i posterior neteja.
2.1.1.1.2 Façanes de fàbrica
Tancament de maó d'argila cuita, bloc d'argila alleugerida o de formigó presos amb morter compost per ciment i/o calç, sorra, aigua i a vegades additius. Que constitueix façanes compostes de diverses fulles, amb o sense cambra d'aire, poden fer-se sense revestir (cara vista) o amb revestiment (de tipus continu o aplacat).
Components
Revestiment exterior. Si l'aïllant es col·loca en la part exterior de la fulla principal de maó podrà ser d'adhesiu cimentós millorat amb armat, o de malla de fibra de vidre acabat de revestiment plàstic prim, etc... Si l'aïllant es col·loca en la part interior podrà ser de morter amb additius hidrofugants, etc.
Fulla principal. Estarà formada per: maons d'argila cuita, bloc de formigó o morter.
Revestiment intermedi. Serà d'esquerdejat de morter mixt, morter de ciment amb additius hidrofugants, etc... Serà necessari sempre que la fulla exterior sigui de maó cara vista.
Cambra d'aire.
Aïllament tèrmic. Podrà ser de llana mineral, panells de poliuretà, de poliestirè expandit, de poliestirè extruït, etc...
Fulla interior. Podrà ser de fulla de maó ceràmic, panell de guix laminat sobre estructura portant de perfils d'acer galvanitzat, panell de guix laminat amb aïllament tèrmic inclòs fixat amb morter, etc...
Revestiment interior.
Característiques tècniques mínimes
Maons. Compliran les condicions que s'especifiquen en el Plec general per a la recepció dels maons ceràmics a les obres de construcció, RL-88. La resistència normalitzada a compressió de les peces no serà inferior a 5N/mm² segons CTE DB SE –F punt 4.1. La resistència característica a la compressió de les fàbriques més usuals es defineix segons CTE DB SE-F taula 4.4.
Blocs de formigó. Els blocs podran ser de diferents tipus, categories i graus. El tipus ve definit pel seu índex de massís (buit o massís), acabat (cara vista o per revestir) i dimensions. La categoria (R3, R4, R5, R6, R8 ó R10), ve definida per la resistència del bloc a compressió; d'altra banda, el grau (I ó II) el de. Els blocs per a revestir no tindran fissures en les seves cares vistes i presentaran una teixidura superficial adequada per facilitar l'adherència del revestiment, si fos necessari. Els blocs cara vista haurien de presentar en les cares exteriors una coloració homogènia i una teixidura uniforme, no han de tenir cocons, escrostonaments o escantellament. Els materials utilitzats en la fabricació dels blocs de formigó: ciments, aigua, additius, àrids i formigó, compliran les normes UNE i la Instrucció EHE. En el cas de peces especials, aquestes haurien de complir les mateixes característiques físiques i mecàniques exigides als blocs. La resistència a compressió dels blocs de formigó resistents amb funció estructural serà major o igual a 6 N/mm² .
Morter. Les sorres emprades compliran les limitacions relatives a grandària màxima de grans, contingut de fins, granulometria i contingut de matèria orgànica establertes al CTE DB SE-F punt 4.2. S'admetran totes les aigües potables. El ciment utilitzat complirà les exigències de composició i característiques mecàniques, físiques i químiques que estableix la Instrucció per a la recepció de ciments RC-03. Els possibles additius incorporats al morter, abans o durant el pastat, arribaran a l'obra amb la designació corresponent segons normes UNE, així com la garantia del fabricant on especifiqui que l'additiu, agregat en les proporcions i condicions previstes, produeix la funció principal desitjada. Les barreges preparades en sec per a morters portaran el nom del fabricant i la dosificació segons CTE DB SE-F punt 4.2, així com la quantitat d'aigua a afegir per a obtenir les resistències dels morters tipus. La resistència a compressió del morter estarà dintre dels mínims establerts al CTE DB SE-F taula 4.4. Així mateix la dosificació serà l'establera al CTE DB SE-F punt 4.2.
Cambra d'aire. Tindrà un gruix mínim de 3 cm i contarà amb separadors de la longitud i material adequats (plàstic, acer galvanitzat, etc...), sent recomanable que disposin de goteró. Podrà ser ventilada o sense ventilar. En cas de revestiment amb aplacat, la ventilació es produirà a través dels elements.
Revestiment interior. Serà de guarnit o arrebossat de guix i complirà l'especificat en el plec de l'apartat corresponent.
Control i acceptació
Es realitzaran les comprovacions corresponents de identificació i d'assaigs en cada un dels capítols següents: Bloc de formigó, Ciments, Aigua, Calç, Maons, Àrids i Morters Les restriccions d'ús dels components de les fàbriques, amb classe d'exposició definida a la D.T. vindrà donada segons CTE DB SE-F taula 3.3.
Execució
Condicions prèvies
Les fàbriques es treballaran sempre a una temperatura ambient que oscil·li entre 5 i 40 ºC. Si se sobrepassen aquests límits, 48 hores després, es revisarà l'obra executada. Les parts recentment executades es protegiran amb plàstics per evitar el rentat dels morters, l'erosió de les juntes i l'acumulació d'aigua en l'interior del mur. Es procurarà col·locar com més aviat millor elements de protecció, com ampits, cavallons, etc. Es mantindrà humida la fàbrica recentment executada, per evitar l'evaporació de l'aigua del morter massa ràpid, fins que arribi a la resistència adequada. Si ha gelat abans d'iniciar el treball, s'inspeccionaran les fàbriques executades, havent de demolir les zones afectades que no garanteixin la resistència i durabilitat establertes. Si la gelada es produeix una vegada iniciat el treball se suspendrà, protegint la construcció recent amb mantes d'aïllant tèrmic o plàstics. Les fàbriques han de ser estables durant la seva construcció, pel que s'aniran elevant juntament amb elements de trava. En els casos on no es pugui garantir la seva estabilitat davant d'accions horitzontals, es travaran a elements suficientment sòlids. Quan el vent sigui superior a

50 km/h, es suspendran els treballs i s'asseguraran les fàbriques de maó realitzades.
Fulla principal: fàbrica de maó o de bloc. S'exigirà la limitació de fletxa als elements estructurals fletxats com: bigues de cantonada o rematades de forjat. Acabada l'estructura es comprovarà que el suport (forjat, llosa, riosta, etc.) hagi fraguat totalment, estigui sec, anivellat i net de qualsevol resta d'obra. Quan s'hagi comprovat el nivell del forjat acabat, si hi ha alguna irregularitat s'emplenarà amb una capa de morter. En cas d'utilitzar llindes metàl·liques, aquestes seran resistents a la corrosió o n'estaran adequadament protegides, abans de la seva col·locació. Les distancies màximes entre les juntes de dilatació seran en funció del material component, segons el CTE DB HS1, punt 2.3.3.1.
Revestiment intermedi. Un cop s'hagin col·locat els pre-cèrcols en els buits, la fulla principal no ha de tenir desploms ni rugositats. Es comprovarà que la fàbrica s'hagi endurit. En el cas que existeixin superfícies llises de formigó, es crearan rugositats mitjançant picat o col·locant una malla de reforç.
Aïllant tèrmic. En el cas de panells rígids, la fulla principal no ha de tenir desploms ni rugositats. Si existeixen defectes considerables en la superfície del revestiment es corregiran; per exemple, aplicant una capa de morter de regularització per facilitar la col·locació i l'ajustament dels panells.
Fulla interior: fàbrica de maó. Es tindrà en consideració la neteja del suport (forjat, llosa, riosta, etc.), així com la correcta col·locació de l'aïllant.
Fulla interior: extradosat autoportant de plaques de guix laminat sobre perfilaria. A la fulla principal s'hi col·locaran les fusteries i caixes de persianes. La cara interior de la fulla principal es netejarà de restes de morter amb un raspall de pues metàl·liques i es taparan els desperfectes.
Revestiment exterior: esquerdejat de morter. Es netejarà la fàbrica de qualsevol resta de morter, rascant-la amb un raspall de pues metàl·liques i es taparan els desperfectes amb el mateix morter de l'esquerdejat. En cas que existeixin superfícies llises de formigó (llindes) es crearà rugositat mitjançant picat o col·locant una malla de reforç amb solapes de 10 cm. En cas de pilars, bigues i biguetes d'acer es folraran prèviament amb peces ceràmiques o de ciment.
Fases d'execució
Fulla principal: fàbrica de maó o de bloc.
Replanteig. Es replantejarà la situació de la façana comprovant les desviacions entre forjats per verificar l'execució dels revestiments previstos. Serà necessària la verificació del replanteig per la D.F. Es col·locaran mires rectes i aplomades a la cara interior de la façana a totes les cantonades, buits, retranquejos, juntes de moviment i en trams cecs a distàncies no majors que 4 m. Es marcarà un nivell general de planta en els pilars amb un nivell d'aigua. Es realitzarà el replanteig horitzontal de la fàbrica assenyalant en el forjat la situació dels buits, de les juntes de dilatació i d'altres punts d'inici de la fàbrica segons el plànol de replanteig de la D.T., de manera que no es precisi col·locar peces menors a mig maó. La junta estructural es disposarà de manera que coincideixi amb una de les juntes de dilatació de la fàbrica. Es disposaran els pre-cèrcols en obra. El replanteig vertical es realitzarà de forjat a forjat marcant en les regles les altures de les filades, de l'ampit i de la llinda. S'ajustarà el nombre de filades per no haver de tallar les peces. En el cas de blocs és convenient que en projecte s'hagin establert les altures lliures entre forjats considerant la dimensió nominal d'altura del bloc. En aquest cas es calcularà el gruix de la junta horitzontal (1 cm + 2 mm, generalment) per encaixar un nombre sencer de blocs entre referències de nivell successives. La primera filada en cada planta es rebrà sobre capa de morter d'1 cm de gruix i estesa en tota la superfície de base de la fàbrica. Les filades s'executaran anivellades, guiant-se dels panys de paret que marquen la seva altura. Es comprovarà que la filada que s'està executant no es desploma sobre l'anterior. Les fàbriques s'aixecaran per filades horitzontals senceres. Les cantonades o amb altres fàbriques, es faran mitjançant lligades en tot el seu gruix i en totes les filades.
Col·locació de maons d'argila cuita. Els maons s'humitejaran abans de la seva col·locació perquè, no absorveixin l'aigua del morter, excepte els maons de baixa succió (hidrofugats, klinker, etc..), en aquest cas se seguiran les indicacions del fabricant. Els maons es col·locaran fregant-los els uns amb els altres, utilitzant prou morter perquè, penetri en els buits del maó i les juntes quedin plenes. Es recolliran les rebaves del morter sobrant en cada filada. En el cas de les fàbriques a cara vista, al mateix moment que es vagi aixecant la fàbrica s'aniran netejant i realitzant les juntes (primer les juntes verticals per obtenir les horitzontals més netes). Així mateix, es comprovarà mitjançant l'ús de plomades la verticalitat de tot el mur, tanmateix, també es comprovaran a plom, les juntes verticals corresponents a les filades alternes. Aquestes juntes seguiran la llei de trava utilitzada segons el tipus d'aparell que s'hagi triat. En el cas de col·locació d'armadures de reforç, se situaran al morter cada cert nombre de filades, depenent del tipus d'armadura, per exemple cada 60 cm amb cintres de 5 mm de diàmetre.
Col·locació de blocs d'argila alleugerida. Els blocs s'humitejaran abans de la seva col·locació. Les juntes de morter de base seran com a mínim d'1 cm de gruix a una banda. Els blocs es manipularan amb les dues mans i es col·locaran sense morter a la junta vertical. S'assentaran verticalment, sense fregament entre peces, fent topall amb l'encadellat i colpejant amb una maça de goma perquè, el morter penetri a les perforacions. Es recolliran les rebaves del morter sobrant. Es comprovarà que, quan s'hagin assentat els blocs, el gruix de les juntes estigui comprès entre 1 i 1,5 cm. La separació entre les juntes verticals de dues filades consecutives haurà de ser ≥7 cm. Per ajustar la modulació vertical es podran variar els gruixos de les juntes de morter (entre l'1 i l'1,5 cm), o s'utilitzaran peces especials d'ajustament vertical o peces tallades a l'obra amb la talladora de taula.
Col·locació de blocs de formigó. Degut a la conicitat dels alvèols dels blocs buits la cara amb més superfície de formigó es col·locarà a la part superior per oferir major superfície de suport al morter de la junta. Els blocs es col·locaran secs, humitejant únicament la superfície del bloc en contacte amb el morter, si el fabricant ho recomana. Per la formació de la junta horitzontal en els blocs ces, el morter s'estendrà per tota la cara superior; en els blocs buits, el morter es col·locarà sobre les parets i envanets excepte quan es vulgui evitar el pont tèrmic i la transmissió d'aigua a través de la junta, llavors es col·locarà morter sobre les parets, quedant ambdues bandes separades. Per la formació de la junta vertical, s'aplicarà morter sobre els sortints de la cara del bloc, pressionant-lo per evitar que caigui al transportar-lo fins ser col·locat a la filada. Les juntes tindran morter suficient per tal d'assegurar la unió entre el bloc i el morter. Els blocs es col·locaran al seu lloc mentre el morter encara estigui tou i plàstic. Es traurà el morter sobrant evitant-ne les caigudes, tant a l'interior dels blocs com a la cambra d'extradosat, i sense embrutar ni ratllar el bloc. S'utilitzaran peces de mig bloc com a mínim. Quan sigui necessari tallar els blocs es realitzarà el tall amb la màquina adequada. Mentre s'executi la fàbrica, es conservaran els plom i nivells de manera que el parament quedi amb totes les juntes alineades i amb les juntes horitzontals a nivell. Les filades intermèdies es col·locaran amb les juntes verticals alternades. Si es realitza el rejuntat de les juntes, prèviament s'emplenaran amb morter fresc els forats o les petites zones que no hagin quedat completament ocupades, comprovant que el morter encara estigui fresc i plàstic. El rejuntat no es farà immediatament després de la col·locació, sinó al cap d'una estona, quan el morter s'hagi endurit, però abans d'acabar l'enduriment. Es recomana realitzar primer el rejuntat de les juntes horitzontals i després el de les verticals. Si és necessari reparar una junta quan el morter ja s'hagi endurit, s'eliminarà el morter de la junta a una profunditat de 15mm, com a mínim, i que no superi el 15% del gruix, es mullarà amb aigua i es repassarà amb morter fresc. No es realitzaran juntes rematades inferiorment, per facilitar l'entrada d'aigua a la fàbrica. Els esquerdejats interiors o exteriors es realitzaran quan hagin passat 45 dies de la col·locació de la fàbrica, per evitar fissuracions per retracció del morter de les juntes. En el cas de les fàbriques armades horitzontalment, les armadures es col·locaran a les juntes horitzontals. Per evitar defectes de fissuració a la fàbrica s'han de complir les següents condicions mínimes: l'àrea de l'armadura no serà menor al 0,03% de l'àrea bruta de la secció de la fàbrica, la separació vertical serà de 60cm com a màxim, el gruix mínim de recobriment del morter des de l'armadura fins la cara de la fàbrica serà de 15mm, i el gruix mínim que envolti l'armadura serà de 2mm, excepte pel morter fi. Les armadures de les juntes horitzontals es col·locaran embegudes al morter, centrades al gruix de la juta horitzontal. Per tal de garantir la transmissió d'esforços de l'acer, els solapaments de les armadures amb capa epoxi tindran una longitud mínima de 25cm, i de 20cm per les armadures galvanitzades o inoxidables. S'evitarà que a l'encavalcament les armadures es muntin unes sobre les altres. En cas d'haver-hi pilastres armades, l'armadura principal es fixarà amb prou antelació per executar la fàbrica sense destorbar l'execució. Els buits de fàbrica on s'inclogui l'armadura s'ompliran amb morter o formigó a l'aixecar la fàbrica.
Llindes. S'adoptarà la solució de la D.T. (armat de les juntes horitzontals, biguetes pretensades, perfils metàl·lics, suport de peces ceràmiques/formigó i formigó armat, etc...). Es consultarà a la D.F. el corresponent suport de les llindes, els ancoratges de perfils al forjat, etc...
Trobades de la façana amb els forjats. Quan la fulla principal estigui interrompuda pels forjats, es disposarà una junta de desolidarització entre la fulla principal i cada forjat inferior, deixant una junta de 2cm. Aquesta junta s'omplirà després de la retracció de la fulla principal, amb una material del qual la seva elasticitat sigui compatible amb la deformació prevista del forjat, i es protegirà de la filtració amb un goteró. Quan el parament exterior de la fulla principal sobresurti de la vora del forjat, el vol no superarà 1/3 del gruix de la fulla. Quan el forjat sobresurti del pla exterior de la façana tindrà el pendent, del 10% com a mínim, cap a l'exterior per evacuar l'aigua i es disposarà un goteró a la vora del forjat.
Trobades de la façana amb els pilars. Quan la fulla principal estigui interrompuda pels pilars, es disposarà una armadura o qualsevol altra solució que produeixi el mateix efecte, quan es col·loquin peces de menor gruix que la full principal per la part exterior dels pilars.
Juntes de dilatació. Es col·locarà un segellant sobre un replè introduït a la junta. Els materials de replè i segellant tindran suficient elasticitat i adherència per absorbir els moviments de la fulla, seran impermeables i resistents als agents atmosfèrics. La profunditat del segellant serà ≥1cm i la relació entre el gruix i l'amplada estarà compresa entre 0,5 i 2cm. En façanes esquerdejades i el segellant quedarà enrasat amb el parament de la fulla principal sense esquerdejar. Quan s'utilitzin xapes metàl·liques les juntes de dilatació es disposaran de manera que cobreixin la junta i que a banda i banda de la junta del mur quedi una franja de, com a mínim, 5cm. Cada xapa es fixarà mecànicament a aquesta franja que es segellarà el seu extrem corresponent. Segons CTE DB HS1, punt 2.3.3.1.
Arrencada de la fàbrica des de fonamentació. Arrencada de la fàbrica des de la fonamentació. Es disposarà una barrera impermeable a una distància ≥15cm per sobre del nivell del sòl exterior que cobreixi el gruix de la façana. Quan la façana estigui constituïda per un material porós o tingui un revestiment porós, es disposarà un sòcol el material del qual tingui un coeficient de succió
Trobades de la cambra d'aire ventilada amb els forjats i les llindes. Es disposarà un sistema de recollida i evacuació de l'aigua filtrada o condensada quan la cambra quedi interrompuda per un forjat o una llinda. Com a sistema de recollida d'aigua s'utilitzarà un element continu i impermeable (làmina, perfil especial, etc...) continu al llarg del fons de la cambra, inclinat cap a l'exterior, de manera que la vora superior estigui situada a 10cm del fons com a mínim i a 3cm per sobre del punt més elevat del sistema d'evacuació. Quan es disposi una làmina, aquesta s'introduirà a la fulla interior en tot el seu gruix. Per l'evacuació es col·locarà el sistema indicat a la D.T., que estarà separat 1,5m com a màxim. Per comprovar la neteja del fons de la cambra després de la construcció del pany de paret complert, es deixarà de col·locar un de cada quatre maons de la primera filada.
Trobada de la façana amb la fusteria. La junta entre el cèrcol i el mur es segellarà amb un cordó que s'introduirà al rejuntat practicat al mur de manera que quedi encaixat entre les vores. Quan la fusteria presenti algun retranqueig al parament exterior de la façana, es rematarà l'ampit amb un minvell, per poder evacuar cap a l'exterior l'aigua de pluja i es disposarà un goteró a la llinda per evitar que l'aigua de pluja discorri per

la part inferior de la llinda cap a la fusteria, o s'adoptaran solucions que produeixin els mateixos efectes. El minvell tindrà el pendent cap a l'exterior, del 10% com a mínim, serà impermeable o es disposarà sobre una barrera impermeable fixada al cèrcol o al mur que es perllongui per la part del darrera i per ambdós costats del minvell. El minvell tindrà goteró a la cara inferior del sortint, separat del parament exterior de façana 2cm com a mínim i l'entrega lateral amb el brancal serà de 2cm com a mínim. La junta de les peces amb goteró tindrà la forma del mateix per no crear a través seu un pont cap a la façana. Quan el grau d'impermeabilitat exigit sigui igual a 5 i les fusteries estiguin retranquejades respecte del parament exterior de la façana, es disposarà un pre-cèrcol i una barrera impermeable als brancals entre la fulla principal i el pre-cèrcol, o perllongar-la 10cm cap a l'interior del mur.

Ampits i rematades superiors de les façanes. Els ampits es remataran amb la solució indicada en projecte per evacuar l'aigua de pluja. En el cas de col·locació de cavallons, aquests tindran una inclinació mínima del 10%, disposaran de goterons a la cara inferior dels sortints cap als quals discorre l'aigua, separats com a mínim 2cm dels paraments de l'ampit i seran impermeables o es disposaran sobre una barrera impermeable que tingui un pendent mínim del 10% cap a l'exterior. Es disposaran juntes de dilatació cada dues peces, quan siguin de pedra o prefabricades, o cada 2m, quan siguin ceràmiques. Les juntes entre els cavallons es realitzaran de manera que siguin impermeables amb el segellat adequat.

Ancoratges a la façana. Quan els ancoratges d'elements com les baranes es realitzin al pla horitzontal de la façana, la junta entre l'ancoratge i la façana es realitzarà de manera que n'impedeixi l'entrada d'aigua a través seu, mitjançant el sistema indicat al projecte, ja sigui segellat, element de goma, peça metàl·lica, etc...

Ràfecs i cornises. Els ràfecs i les cornises seran continus, tindran un pendent mínim del 10% cap a l'exterior per evacuar l'aigua. Els que sobresurtin més de 20cm del pla de façana compliran les següents condicions: seran impermeables o tindran la cara superior protegida per una barrera impermeable, a la trobada amb el parament vertical disposaran d'elements de protecció prefabricats o realitzats in situ que s'estenguin cap amunt, com a mínim, 15cm i el remat superior ha de resoldre's de manera que eviti la filtració d'aigua a la trobada i al remat, també haurà de tenir un goteró a la vora exterior de la cara inferior. Per no crear ponts cap a la façana la junta de les peces amb el goteró tindran la mateixa forma.

Revestiment intermedi. Ha de ser pla, net i aconseguir un gruix mínim d'1cm. Sobre la superfície fresca es passarà el remolinador mullat amb aigua fins que quedi plana.

Aïllant tèrmic. La col·locació dels panells variarà segons el sistema de fixació amb la fulla principal. En cas de fixació mecànica el nombre de fixacions dependrà de la rigidesa dels panells, serà el recomanat pel fabricant, augmentant-ne el nombre als punts singulars. La separació màxima entre fixacions serà de 50cm, tant en horitzontal com en vertical. En cas de fixació per adhesió es col·locaran els panells de baix cap dalt. Si l'adherència dels panells a la fulla principal es realitza mitjançant un adhesiu interposat no es sobrepassarà el temps d'utilització de l'adhesiu; si l'adherència es realitza mitjançant el revestiment intermedi, els panells es col·locaran just quan s'acabi d'aplicar sobre el revestiment, quan encara estigui fresc. Els panels haurien de quedar estables en posició vertical i continus evitant els ponts tèrmics. No s'interromprà la fulla d'aïllament a la junta de dilatació de la façana.

Fulla interior, fàbrica de maó. Es replantejarà la situació de la façana assenyalant als forjats l'alineació interior de la fàbrica. Es col·locaran mires rectes i aplomades a la cara interior de la façana a totes les cantonades, buits, retranquejos, juntes de moviment i als trams cecs a distàncies de 4m com a màxim. Es farà coincidir la junta de dilatació de la fàbrica amb la junta de dilatació de la fulla principal. Es replantejarà la fàbrica assenyalant al forjat la situació dels buits segons el plànol de replanteig de la D.T. Es prepararà el suport mullant la zona d'arrencada de la fàbrica, i els maons s'humitejaran abans de col·locar-los a l'obra. Per la col·locació dels maons es seguiran les indicacions assenyalades a la fulla principal. A les creuetes i a les cantonades es deixaran lligades per aconseguir una bona trava. A la trobada amb el forjat es deixarà una distància a la part superior de la fulla de 2cm de gruix que s'omplirà amb guix passats uns dies. Les regates per instal·lacions es realitzaran amb maça i cisell o amb màquina regatadora, però trencant només un canó en els maons. Les juntes de dilatació es netejaran de restes de morter, olis, pintures, etc... abans d'omplir-les. Es col·locarà el material de replè en l'interior de les juntes i se segellaran.

Fulla interior, extradosat autoportant de plaques de guix laminat sobre perfilaria. Es replantejarà la cara interior de la canal al terra i al sostre, que s'haurien de separar 2cm de la fulla principal. Previ a la fixació dels perfils s'enganxarà una banda d'estanquitat sota les canals inferiors, així com al perímetre de l'extradosat autoportant amb els elements que estan al voltant. Les canals es cargolaran tant al terra com al sostre. Es respectarà la distància entre cargols aconsellada pel fabricant. Els muntants es col·locaran començant pel perímetre i anant encaixant-los amb les canals, deixant-los solts sense cargolar la unió, excepte els de l'arrencada dels murs i els fixos al sistema (brancals, trobades, etc...). La distància entre eixos serà l'especificada al projecte, submúltiple de la dimensió de la placa i mai més gran de 60cm. Aquesta modulació es mantindrà a la part superior dels buits. Els cèrcols exteriors no s'ancoraran mai a l'estructura portant de l'extradosat. Per la disposició i fixació dels perfils als punts singulars, com buits de portes, finestres, racons i cantonades se seguiran les indicacions del fabricant. Les instal·lacions es passaran per les perforacions dels perfils verticals. En cas d'haver-se de realitzar altres perforacions es comprovarà que el perfil no quedi afeblit. Les plaques es col·locaran arran de sostre i recolzant-se sobre falques al terra. Quan siguin de menor dimensió que l'altura lliure es col·locaran de manera que no coincideixin les juntes transversals. Les plaques es cargolaran als perfils cada 25cm. Als buits, les plaques es col·locaran segons les instruccions del fabricant. A les cantonades, es cargolaran les plaques d'un costat i de l'altre, col·locant-les a testa amb les primeres. Als racons, una vegada s'hagi aplacat un costat, es col·locaran els perfils de l'altre costat tancant l'angle, després s'aniran cargolant les plaques de la mateixa manera que als altres llocs. Com acabat s'aplicarà pasta als caps dels cargols i juntes de plaques, assentant-hi la cinta de juntes amb espàtula. Es deixarà assecar i s'aplicarà una capa de pasta d'acabat. Una vegada sec, s'aplicarà la segona capa i s'escatarà la superfície tractada. Les arestes de les cantonades es remataran amb cinta o perfil cantoner, fixat amb pasta a les plaques.

Revestiment exterior. S'humitejarà la superfície a esquerdejar. S'aplicarà el morter amb la paleta de lliscar neta fins aconseguir un gruix entre 1 i 1,5cm. Al revestiment s'hi disposaran juntes de dilatació, de manera que hi hagi prou distància entre les juntes contigües per tal d'evitar l'esquerdament. Abans de que s'endureixi es polirà, aplicant amb la paleta de lliscar neta la pasta de ciment per tapar els porus i les irregularitats. La superfície esquerdejada es mantindrà humida fins que es prengui el morter. Se suspendrà l'execució en temps de gelades o en temps extremadament sec i calorós. Quan la fulla principal estigui interrompuda pels forjats, s'adoptarà la solució de la D.T. . Es disposarà un ajunta de desolidarització entre la fulla principal i cada forjat per sota d'aquests, deixant una junta de 2cm. Aquesta junta s'omplirà després de la retracció de la fulla principal amb un material amb elasticitat compatible amb la deformació prevista del forjat i protegint-se de la filtració amb un goteró. I reforç del revestiment amb armadures disposades al llarg del forjat de manera que sobrepassin l'element 15cm per sobre del forjat, i 15cm per sota de la primera filada de la fàbrica. Quan la fulla principal estigui interrompuda pels pilars, es reforçarà el revestiment amb armadures disposades al llarg del pilar de manera que ho sobrepassin 15cm per ambdós costats.

Control i acceptació

Es realitzaran les comprovacions corresponents de identificació i assaig a cada un dels següents capítols: Replanteig, Execució, Revestiment intermedi, Aïllament tèrmic i revestiment exterior.

Verificació

Planeitat, mesurar amb regla de 2m. Desplom, no major a 10mm per planta, no major de 30mm en tot l'edifici. En general tota la fàbrica de maó buit haurà d'anar protegida per l'exterior (esquerdejat, aplacat, etc...). estanquitat de la façana a l'aigua de vessament.

Amidament i abonament

m² de tancament amb tots els components, incloent el replanteig, anivellació, aplomat, part proporcional de lligades, minvament i trencaments, humitejat dels maons o blocs i neteja, fins i tot execució de trobades i elements especials, deduint buits superiors a 1m².

2.1.1.2 OBERTURES

Part semitransparent de l'envolvent tèrmica d'un edifici, practicables o no, que dóna prestacions de lluminositat, confort, ventilació i connexió.

Normes d'aplicació

Codi Tècnic de l'Edificació. RD 314/2006. CTE-HE1, Demanda energètica; en relació a al transmitància tèrmica (U), i factor solar (Fs) i permeabilitat a l'aire. CTE-HS1, Impermeabilitat, en relació a la trobada de les façanes amb obertures. CTE DB SU seguretat d'utilització. CTE-DB SE-AE, Document Bàsic Seguretat Estructural-Accions a l'Edificació. CTE- DB HR, Protecció enfront del soroll.

Decret d'Ecoeficiència, demanda energètica. D. 21/2006.

Norma básica de la edificación sobre condiciones acústicas en los edificios, NBE-CA-88. BOE. 8/10/1988.

UNE.

UNE 12.207:2000. Fusteria material, segons UNE 85.218.1985. UNE 85103:1991 Puertas i cancelas pivotantes abatibles. Definiciones, clasificación y características. UNE 85.222:1985 Ventanas. Acristalamiento y métodos de montaje, col.locació amb llistó de vidre o amb perfils conformats de neoprè.

UNE-EN ISO 140-4: Medición in situ del aislamiento acústico al ruido aéreo entre locales.

UNE-EN ISO 140-5: Medición in situ del aislamiento acústico al ruido aéreo de elementos de fachadas y de fachadas.

UNE-EN ISO 140-7: Medición del aislamiento acústico en los edificios y de los elementos de construcción. Parte 7: Medición in situ del aislamiento acústico de suelos al ruido de impactos

UNE-EN ISO 717: Evaluación del aislamiento acústico en los edificios y los elementos de construcción

UNE-EN ISO 717-1: Aislamiento a ruido aéreo. Para el cálculo del valor global de aislamiento y los términos de adaptación al espectro.

UNE-EN ISO 717-2: Aislamiento al ruido de impactos. Para el cálculo del valor global de aislamiento y los términos de adaptación al espectro.

2.1.1.2.1 Fusteries exteriors

2.1.1.2.1.1 Fusteries de fusta

Finestres, balconeres o portes, fixes o practicables, d'esquadres de fusta, amb tots els seus mecanismes, col·locades directament sobre l'obra o bé fixades amb bastiment de base. No comprèn l'envidrament.

Components

El bastiment de base podrà ser amb perfils tubulars d'acer galvanitzat conformats en fred o de fusta i travat a l'obra mitjançant ancoratges galvanitzats o esquadries de fusta de pes específic ≥ 450 kg/m³ i humitat ≤ 15%. S'hi col·locaran ribets de fusta quan disposin d'envidrament, la protecció exterior serà pintura, lacat o vernís. També es tindran en consideració els accessoris i les ferramentes, a l'igual que els junts perimetrals.

Característiques tècniques mínimes

Compliment de les exigències en relació a la demanda energètica, condicions acústiques, estanquitat, permeabilitat de l'aire i resistència al vent del conjunt de les fusteries i vidre. S'especificarà si la fusteria és amb trencament de pont tèrmic. I aniran protegides exteriorment amb pintures o vernissos.

Control i acceptació

El subministrador acreditarà la vigència de la certificació de conformitat dels perfils i esquadries amb els requeriments reglamentaris: assajos, distintius i marcatges CEE. Les esquadries no presentaran guerxaments, fongs ni abonyegaments i els eixos seran rectilinis. Les unions es faran amb macles rígides formant angles rectes. Els canals de recollida d'aigua de condensació dels escopidors tindran les dimensions adequades, hi haurà n mínim de 3 orificis per cada m de desguàs.

Execució

Condicions prèvies

L'emmagatzematge serà en un lloc protegit de la humitat i allunyat de possibles impactes, no estaran en contacte amb el terreny. Es protegiran contra els agents biòtics i abiòtics. Segons CTE DB SE-M punt 3.2.
Fases d'execució
Replanteig.
Col·locació, aplomat i anivellat del bastiment. Preveient els gruixos dels acabats del parament o del suport al qual estigui subjecte.
Subjecció definitiva a la paret o bastiment de base. Amb l'ajut d'elements que garanteixin la protecció contra l'impacte, i d'altres que mantinguin l'escairat fins que quedi ben travat.
Segellat. Si convé les juntes es segellaran amb massilles especials.
Eliminació dels rigiditzadors. I tapat de forats, si és necessari, amb els materials adequats.
Col·locació dels mecanismes.
Neteja de tots els elements.
Toleràncies d'execució. Replanteig: ± 10 mm; Nivell previst: ± 5 mm; Horitzontalitat: ± 1 mm/m; Aplomat: ± 2 mm/m; Pla previst del bastiment respecte de la paret: ± 2 mm.
Control i acceptació
Segons el CTE DB SI i CTE DB SU pel que fa a neteja, sentits d'evacuació, senyalització, alçades lliures i superfícies de vidre. Ha d'obrir i tancar correctament. El bastiment ha d'estar ben aplomat, sense deformacions dels angles, al nivell i al pla previstos. No ha de gravitar cap tipus de càrrega sobre el bastiment. El bastiment ha d'estar travat a l'obra amb ancoratges galvanitzats, separats 60 cm com a màxim, i a menys de 30 cm dels extrems. Els ribets i els junts de materials tous han de ser nets i han de quedar lliures. La franquícia entre la fulla i el bastiment serà ≤ 0,2 cm.
D'acord amb l'envidrament que porti ha de complir els requeriments energètics segons el CTE DB HE i acústics vigents segons NBE-CA-88.
Verificació
Es conservarà la protecció de la fusteria fins al revestiment dels paraments i fins que es col·loqui l'envidrament.
Amidament i abonament
m^2 de llum d'obra d'element col·locat. Incloent-hi en el preu la part proporcional d'ajuts per la seva col·locació, elements de connexió, tapajunts i ferramentes. No s'inclouen els envidraments. S'haurà d'especificar si s'inclouen els bastiments de base, les pintures i els vernissos.
ut els elements singulars d'ebenisteria, completament acabats i posats a l'obra segons especificacions de la D.F.

2.1.1.2.1.2 Fusteries metàl·liques

Finestres, balconeres o portes, fixes o practicables, de perfils d'acer o alumini, amb tots els seus mecanismes, col·locades directament sobre l'obra o bé fixades amb bastiments de base. No comprèn envidrament.
Components
El bastiment de base podrà ser amb perfils tubulars d'acer galvanitzat conformats en fred o de fusta i travat a l'obra mitjançant ancoratges galvanitzats.
Els perfils podran ser d'acer laminats en calent, d'acer conformats en fred o d'acer inoxidable.
Els perfils i xapes seran d'alumini amb protecció anòdica o protecció de lacat.
Es disposaran ribets quan disposin d'envidrament.
També hi haurà els accessoris i ferramentes, els junts perimetrals, etc...
Característiques tècniques
Compliment de les exigències en relació a la demanda energètica, condicions acústiques, estanquitat, permeabilitat de l'aire i resistència al vent del conjunt de les fusteries i vidre. S'especificarà si la fusteria és amb trencament de pont tèrmic. En el cas d'acer laminat en calent i conformat fred, els perfils aniran protegits amb imprimació anticorrosiva. En cas d'alumini els perfils i xapes tindran una protecció anòdica de gruix variable en funció de les condicions ambientals. El gruix de la paret dels perfils serà com a mínim de 1,5mm.
Control i acceptació
El subministrador acreditarà la vigència de la certificació de conformitat dels perfils amb els requeriments reglamentaris: Assajos, distintius i marcatges CEE. Els perfils i xapes seran de color uniforme, sense deformacions ni fissures amb eixos rectilinis. Els canals de recollida d'aigua de condensació dels escopidors tindran dimensions adequades, hi haurà un mínim de 3 orificis per cada m de desguàs. Les unions entre perfils es faran per soldadura o amb escaires interiors unides als perfils amb cargols o reblons a pressió.
Execució
Condicions prèvies
L'emmagatzematge es farà en un lloc protegit de la humitat i allunyat de possibles impactes. Es procurarà que no entri en contacte directe amb el ciment o la calç, per mitjà del bastiment de base. Es procurarà la formació de ponts galvànics per a la unió de diversos materials metàl·lics.
Fases d'execució
Replanteig.
Col·locació, aplomat i anivellat del bastiment. Preveient els gruixos dels acabats del parament o del suport al qual estigui subjecte.
Subjecció definitiva a la paret o bastiment de base. Amb l'ajut d'elements que garanteixin la protecció contra l'impacte, i d'altres que mantinguin l'escairat fins que quedi ben travat.
Segellat. Si convé les juntes se segellaran amb massilles especials.
Eliminació dels rigiditzadors. I tapat de forats si és el cas, amb els materials adequats.
Col·locació dels mecanismes.
Neteja de tots els elements.
Toleràncies d'execució. Replanteig: ± 10 mm; Nivell previst: ± 5 mm; Horitzontalitat: ± 1 mm/m; Aplomat: ± 2 mm/m; Pla previst del bastiment respecte de la paret: ± 2 mm; Franquícia entre la fulla i el bastiment: 0,2<0,4cm
Control i acceptació
Segons el CTE DB SI i CTE DB SU pel que fa a neteja, sentits d'evacuació, senyalització, alçades lliures i superfícies de vidre. S'ha de prevenir la corrosió del acer evitant el contacte directe amb l'alumini de les fusteries segons el CTE DB SE-A punt 3. Ha d'obrir i tancar correctament. El bastiment ha d'estar ben aplomat, sense deformacions dels angles, al nivell i al pla previstos. No ha de gravitar cap tipus de càrrega sobre el bastiment. El bastiment de base ha d'estar travat a l'obra amb ancoratges galvanitzats. El bastiment propi ha d'estar subjectat al bastiment de base amb visos autoroscants o de rosca mètrica (d'acer inoxidable o cadmiats), separats 60 cm com a màxim, i a menys de 30 cm dels extrems.
D'acord amb l'envidrament que porti ha de complir els requeriments energètics segons el CTE DB HE i acústics vigents segons NBE-CA-88
Verificació
Es conservarà la protecció de la fusteria fins al revestiment dels paraments i fins que es col·loqui l'envidrament. Per comprovar l'estanquitat es sotmetrà la fusteria a escurrenties de 8h conjuntament amb el conjunt de la façana.
Amidament i abonament
m^2 de llum d'obra d'element col·locat. Incloent en el preu la part proporcional d'ajuts per la seva col·locació, elements de connexió, tapajunts i ferramentes. No s'inclouen els bastiments de base, les imprimacions i/o pintures, si s'escau, ni tampoc els envidraments.
ut els elements singulars, acabats i posats a l'obra segons especificacions de la D.F.

2.1.1.2.1.3 Fusteries de PVC

Finestres, balconeres o portes, fixes o practicables de PVC, amb tots els seus mecanismes i col·locades sobre bastiment de base.
Components
El bastiment de base podrà ser de perfils tubulars d'acer galvanitzat conformats en fred o de fusta.
Els perfils de PVC obtinguts per extrusió, de gruix ≥ 18mm i pes específic 1,40 gr/cm3. Es disposaran ribets quan disposin d'envidrament.
També hi haurà els accessoris i ferramentes, els junts perimetrals, etc...
Característiques tècniques
Compliment de les exigències en relació a la demanda energètica, condicions acústiques, estanquitat, permeabilitat de l'aire i resistència al vent del conjunt de les fusteries i vidre. S'especificarà si la fusteria és amb trencament de pont tèrmic.
Control i acceptació
El subministrador acreditarà la vigència de la certificació de conformitat dels perfils amb els requeriments reglamentaris: assajos, distintius i marcatges CEE. Els canals de recollida d'aigua de condensació dels escopidors tindran dimensions adequades, hi haurà un mínim de 3 orificis per cada m de desguàs. Els perfils i xapes seran de color uniforme i no presentaran deformacions. Les unions entre perfils es faran amb soldadura tèrmica.
Execució
Condicions prèvies
L'emmagatzematge es farà en un lloc protegit de la humitat i allunyat de possibles impactes.
Fases d'execució
Replanteig.
Col·locació, aplomat i anivellat del bastiment. Preveient els gruixos dels acabats del parament o del suport al qual estigui subjecte.
Subjecció definitiva a la paret o bastiment de base. Amb l'ajut d'elements que garanteixin la protecció contra l'impacte i d'altres que mantinguin l'escairat fins que quedi ben travat.
Segellat. Si convé les juntes se segellaran amb massilles especials.
Eliminació dels rigiditzadors, i tapat de forats si és el cas, amb els materials adequats.
Col·locació dels mecanismes.
Neteja de tots els elements.
Toleràncies d'execució. Replanteig: ± 10 mm; Nivell previst: ± 5 mm; Horitzontalitat: ± 1 mm/m; Aplomat: ± 2 mm/m; Pla previst del bastiment respecte de la paret: ± 2 mm; Franquícia entre la fulla i el bastiment: 0,2 cm, <0,4cm.
Control i acceptació
Segons el CTE DB SI i CTE DB SU pel que fa a neteja, sentits d'evacuació, senyalització, alçades lliures i superfícies de vidre. Ha d'obrir i tancar correctament. El bastiment ha d'estar ben aplomat, sense deformacions dels angles, al nivell i al pla previstos. No ha de gravitar cap tipus de càrrega sobre el bastiment. El bastiment ha d'estar subjectat al bastiment de base amb visos autoroscants o de rosca mètrica, d'acer inoxidable, separats 60 cm com a màxim, i a menys de 30 cm dels extrems.
D'acord amb l'envidrament que porti ha de complir els requeriments energètics CTE DB HE i acústics vigents segons NBE-CA-88.
Verificació
Es conservarà la protecció de la fusteria fins al revestiment dels paraments i fins que es col·loqui l'envidrament. Per comprovar l'estanquitat , es sotmetrà la fusteria a escurrenties de 8h conjuntament amb la resta de la façana.
Amidament i abonament
m^2 de llum d'obra d'element col·locat. Incloent en el preu la part proporcional d'ajuts per la seva col·locació, elements de connexió, tapajunts i ferramentes. No s'inclouen els bastiments de base ni tampoc els envidraments.
ut dels elements singulars completament acabats i posats a l'obra segons especificacions de la D.F.

2.1.1.2.1.4 Fusteries de vidre

Portes de vidre trempat, incolor o de color filtrant, amb possible trencament a l'àcid, amb o sense fulles batent i col·locades amb fixacions metàl·liques.
Components
El bastiment de base podrà ser de perfils tubulars d'acer galvanitzat conformats en fred o de fusta.
Les fulles de vidre seran transparents, traslluïdes o reflectants amb característiques mecàniques de major resistència a l'empenta de xoc mecànic i tèrmic. En cas de ruptura es fragmentarà en petites partícules no tallants
Els accessoris seran de material inoxidable. També hi haurà les ferramentes, els junts perimetrals, etc...
Característiques tècniques
S'especificarà si el tancament practicable és amb trencament de pont tèrmic. Els perfils i xapes seran de color uniforme, i no presentaran

deformacions. Les unions entre perfils es faran amb escaires interiors unides als perfils amb cargols o reblons a pressió. Control i acceptació
El subministrador acreditarà la vigència de la certificació de conformitat dels perfils amb els requeriments reglamentaris: assajos, distintius i marcatges CEE.
Execució
Condicions prèvies
L'emmagatzematge es farà en un lloc protegit de la humitat i allunyat de possibles impactes.
Fases d'execució
Replanteig.
Subministrament i col·locació de les fixacions mecàniques dels vidres fixos.
Segellat dels vidres fixos.
Subministrament i col·locació de les fulles batent sobre els mecanismes prèviament col·locats.
Neteja del conjunt.
Toleràncies d'execució. Aplomat, franquícia porta obertura; Alineació dels punts de gir i pomel·les: ± 2 mm; Franquícia de les portes amb la instal·lació: superior 3 mm, inferior 7 mm i lateral 2 mm.
Control i acceptació
Segons el CTE DB SI i CTE DB SU pel que fa a neteja, sentits d'evacuació, senyalització, alçades lliures i superfícies de vidre Les fulles han de quedar al nivell i al pla previstos. Les unions entre les llunes i entre lluna i paviment, brancal o llinda, han de quedar fetes per mitjà de peces i ferramentes metàl·liques. No ha d'existir contacte directe entre vidre i vidre, vidre i metall, ni entre vidre i formigó. Entre les peces metàl·liques i les llunes hi ha d'haver una placa de material elàstic. Les peces metàl·liques han de quedar fixades per mitjà de cargols.
D'acord amb l'envidrament que porti ha de complir els requeriments energètics CTE DB HE i acústics vigents segons NBE-CA-88.
Amidament i abonament
m^2 de llum de superfície amidada. Incloent en el preu la part proporcional d'ajuts per la seva col·locació. La partida inclou, també, la col·locació de les fixacions mecàniques de les targes fixes.

2.1.1.2.2 Envidrament

2.1.1.2.2.1 Vidres plans

Vidre estirat a màquina, de cares planes i paral·leles. Fabricat en diversos gruixos, capes i qualitats. Forma part de les obertures dels edificis.
Els vidres en funció del seu ús i composició es classifiquen en:
Vidre Simple. Envidrament format per una sola fulla de vidre.
Vidre Laminat. Envidrament format per una o més llunes unides per làmina butiral, tractades superficialment o no, suspès amb perfil conformat de neoprè a la fusteria aconseguint un conjunt unitari que resti unit en cas de ruptura.
Vidre Aïllant o doble. Envidrament format per dos vidres separats per cambra d'aire aconseguint aïllament o control tèrmic, acústic o solar per mitjà del tractament dels vidres.
Vidre Trempat. Envidrament format per una lluna o vidre imprès sotmès a un tractament tèrmic de trempat amb més resistència als esforços d'origen mecànic i tèrmic.
Vidre resistent al foc. Envidrament format per vidres trempats, laminats amb intercalats intumescents, o bé amb vidres revestits amb capes d'òxids metàl·lics.
Components
Vidre. En funció del gruix de cadascuna de les fulles, els vidres plans es classifiquen en: vidre prim (1,5 a 1,75mm), vidre semidoble (2 a 2,5mm), vidre doble (3mm), cristallina (4-6mm) i lluna polida (4-10mm). En funció dels productes vitris utilitzats el vidre pot ser: *Vidre incolor.* transparent i de cares completament paral·leles. *Vidre de baixa emissió:* incolor, tractat superficialment per una cara amb òxids metàl·lics i metalls nobles i aconseguint reduir les pèrdues de calor per radiació. *Vidre de color filtrant:* acolorit en massa amb òxids metàl·lics, reduint el pas de radiacions infraroges, visibles i ultraviolades. *Vidre de color:* acolorit en massa mitjançant addició d'òxids metàl·lics estables. *Vidre de protecció solar:* incolor, de color filtrant, o de color, amb una de les seves cares tractada mitjançant dipòsit de capa de silici elemental, obtenint una alta reflexió de llum visible i infraroja solar. *Vidre imprès:* translúcid, obtingut per bugada contínua i posterior laminació de la massa de vidre en fusió.
Sistema de fixació. Amb massilles, bandes preformades, o perfils de PVC. L'envidrament anirà suportat pels bastiments de la corresponent fusteria de fusta, d'acer, d'alumini, de PVC, o bé fixat directament a l'estructura mitjançant fixacions mecàniques o elàstiques.
Característiques tècniques mínimes
Vidres. Vidre laminat. Compost per dos o més llunes unides per interposició de làmines de matèria plàstica quedant, en cas de trencament, adherits els trossos de vidre al butiral. El nombre de fulles serà com a mínim: dues en cas de baranes i ampits; tres en cas d'envidrament antirobatori; quatre en cas d'envidrament antibala. *Vidres aïllants tèrmics i acústics.* Conjunt format per dos o més llunes, separades entre si per cambres d'aire deshidratat. La separació entre llunes està definida per un perfil separador, generalment metàl·lic, en el seu interior s'introdueix el producte dessecant i l'estanquitat està assegurada mitjançant un doble segellat perimetral (vidre amb cambra d'aire). L'aïllament acústic es millora, omplint la cambra amb gasos i utilitzant vidres laminars amb resines. *Vidres de control solar.* Són vidres que fan treballar la transparència, modificant-la segons el grau de protecció contra la radiació solar directa. Poden ser vidres colorats en massa i/o amb tractaments superficials, que generen unes capes (incolores, colorades i reflectants) en una de les superfícies del vidre. Poden anomenar els següents tipus: vidre reflector, lluna amb una de les seves cares reflectants, obtinguda mitjançant una capa metàl·lica dipositada per piròlisi; vidre filtrant, llunes colorades, mitjançant l'addició d'òxids metàl·lics estables, no deformen les imatges al seu través. Redueixen el pas de les radiacions infraroges, visibles i ultraviolades . *Vidre trempat.* Sotmès a un tractament tèrmic de trempat, que li confereix un augment de resistència a esforços d'origen mecànic i tèrmic, pel que és obligada la seva col·locació en claraboies, i en qualsevol element translúcid de coberta. *Vidres de seguretat.* Vidres que han estat sotmesos a un tractament tèrmic de temprat, augmentant la seva resistència als esforços d'origen mecànic i tèrmic, o poden ser vidres laminars normals o que poden incorporar capes de policarbonat. Es classifiquen en els següents nivells de seguretat: Nivell A-Seguretat física (impactes fortuïts, caiguda persones, etc., Nivell B-Anti-agressió i anti-obatori (impactes intencionats d'objectes contundents), Anti-bala (Impactes de munició d'arma). *Vidres resistents al foc.* Vidres obtinguts per diferents tractaments i composicions: vidres temprats, vidres laminats amb intercalats intumescents o gels i vidres revestits amb capes d'òxids metàl·lics.
Sistema de fixació. Les folgances entre el vidre i el galze s'ompliran mitjançant emmassillat total, bandes preformades, perfils de PVC o EPDM, etc. Les llunes s'encunyaran al bastidor mitjançant perfil continu o tascó de suport, (perimetrals i laterals o separadors), de naturalesa incorruptible, inalterable a temperatures entre –10 ºC i +80 ºC, compatible amb els productes d'estanquitat i el material que estigui constituït el bastidor.
Control i acceptació
Es realitzaran les comprovacions corresponents d'identificació i assaig en cada un dels següents capítols: Vidre i Escumes elastomèriques.
Execució
Condicions prèvies
La fusteria haurà de ser muntada i fixada, amb les imprimacions i tractaments que calguin, i amb tots els ferratges muntats. S'ha de col·locar de manera que no quedi sotmès als esforços produïts per contraccions, dilatacions o deformacions del suport. Ha de quedar ben fixat en el seu emplaçament. No ha d'estar en contacte amb d'altres vidres, ni amb formigó o metalls. Tots els materials utilitzats han de ser compatibles entre ells. El conjunt ha de ser totalment estanc. Quan el vidre és reflector, la superfície reflectora ha d'anar col·locada a l'exterior. Si són exteriors, s'han de col·locar sobre tancaments amb orificis de drenatge. Se suspendran els treballs quan la seva col·locació s'efectuï des de l'exterior, la velocitat del vent sigui superior a 50 km / h i la temperatura sigui inferior a 0ºC. Quan estigui format per dues llunes de diferent gruix, la més prima es col·locarà a l'exterior i la més gruixuda a l'interior.
Vidre trempat. El vidre ha de portar totes les manufactures necessàries per a la seva posada a l'obra i no s'admet cap manufactura posterior. Les peces metàl·liques de fixació han de portar una làmina de neoprè entre el vidre i el metall.
Fases d'execució
Fusteria vista. Els bastidors estaran equipats de galzes, col·locant l'envidrament amb les folgances perimetrals i laterals especificades a les normes UNE, que emplenades posteriorment serviran perquè l'envidrament no pateixi en cap punt esforços deguts a les seves pròpies dilatacions o contraccions. El vidre es fixarà al galze mitjançant un ribet, que depenent del tipus de bastidor seran: bastidors de fusta, ribets de fusta o metàl·lics clavats o cargolats al cèrcol; bastidors metàl·lics, ribets de fusta cargolats al cèrcol o metàl·lics cargolats o mitjançant clips; bastidors de PVC, ribets mitjançant clips, metàl·lics o de PVC; bastidors de formigó, ribets cargolats a tacs de fusta prèviament rebuts en el cèrcol o amb la interposició d'un cèrcol auxiliar de fusta o metàl·lic que permeti la reposició o substitució eventual de la fulla de vidre.
Les llunes s'encunyaran al bastidor mitjançant perfil continu o tascons de suport (perimetrals i laterals o separadors).
Tascons de suport. En bastidors d'eix de rotació vertical, un sol tascó de suport situat al costat més proper al pern en el bastidor a la francesa, i també un sol tascó de suport en l'eix de gir per a bastidor pivotant. En els altres casos sempre de dos en dos se situen a una distància dels cantons del volum igual a L/1.
Tascons laterals. Com a mínim dues parelles per cada costat del bastidor, situats en els extrems dels mateixos i a una distància de 1/10 de la seva longitud i pròxims als tascons de suport i perimetrals, però mai coincidint amb ells.
Segellat. Per aconseguir l'estanquitat entre les llunes i els seus marcs es segellarà la unió amb massilles elàstiques, bandes preformades autoadhesives o perfils extrusionats elàstics.
Toleràncies d'execució. Alçària del galze i franquícia perimetral: Vidres laminars o simples de gruix ≤ 10mm, i alçàries de galzes de 10 a 25mm (toleràncies de ± 1.0 a ± 2,5mm), i franquícies perimetrals de 2 a 6mm, (toleràcies de ± 0.5 a ± 1,0mm); Vidres laminars o simples de gruix ≥ 10mm, i alçàries de galzes de 16 a 25mm (toleràncies de ± 1,5 a ± 2,5mm), franquícies perimetrals de 5 a 6mm (toleràcies de ± 0.5 a ± 1,0mm); Vidres amb cambra d'aire de gruix ≤ 20mm, i alçàries de galzes de 18 a 25mm (toleràncies de ± 1,5 a ± 2,5mm), les franquícies perimetrals de 3 a 5mm (toleràncies ± 0,5mm.); Vidres amb cambra d'aire ≥20mm de gruix, i alçàries de galzes de 20 a 25mm (toleràncies de ± 2,0 a ± 2,5mm), i franquícies perimetrals de 4 a 5mm (toleràncies ± 0,5mm.); En el cas de la col·locació amb perfils conformats de neoprè, la franquícia pot reduir-se fins a 2mm. *Amplària del galze i franquícia lateral:* Les toleràncies de la franquícia lateral són per als vidres col·locats a l'anglesa o amb llistó; Vidre simple de gruix *Amplària del galze i franquícia lateral:* Vidre de gruix de 6 a 60mm, franquícia lateral amb tolerància de ± 0,5mm i amplària de galze amb tolerància de ± 1,0 a ± 6,5mm, en funció del seu gruix.
Vidres. Els vidres haurien de ser protegits amb les condicions adequades per a evitar deterioracions originades per causes químiques, impressions produïdes per la humitat, ja sigui per caiguda d'aigua sobre els vidres o per condensacions degudes al grau higrotèrmic de l'aire i variacions de temperatura; ,mecàniques, cops, ratlladures de superfície, etc. *Envidrament amb vidre laminar i perfil continu.* Serà del tipus especificat i no tindrà discontinuïtats. Les variacions en el gruix no seran superiors a ± 1 mm o variacions superiors a ± 2 mm en la resta de les dimensions. *Envidrament amb vidre doble i perfil continu.* Serà del tipus especificat i no tindrà discontinuïtats. Les variacions en el gruix no seran superiors a ± 1 mm o variacions superiors a ± 2 mm en la resta de les dimensions. Col·locació del vidre de doble fulla: en cas de fulles amb diferent gruix, la més gruixuda no s'ha col·locat a l'interior. *Envidrament amb vidre doble i massilla.* Col·locació correcta dels tascons, amb tolerància en la seva posició ± 4 cm. Col·locació de la massilla sense discontinuïtats, esquerdes o falta d'adherència. Les variacions en el gruix no seran superiors a ± 1 mm o variacions superiors a ± 2 mm en la resta de les dimensions. Col·locació del vidre de doble fulla: en cas de fulles amb diferent gruix, la més gruixuda no s'ha de col·locar a l'interior.

Segellat. Es verificarà que la secció mínima del material de segellat en massilles plàstiques d'enduriment ràpid és de 25 mm^2; i en massilles plàstiques d'enduriment lent és de 15 mm^2.

Control i acceptació

Comprovació una cada 50 envidraments, però com a mínim d'un per planta.

Es realitzaran les comprovacions corresponents d'identificació i assaig en cada un dels següents capítols: Vidres, Envidrament amb vidre laminar i perfil continu, Envidrament amb vidre doble i perfil continu, Envidrament amb vidre doble i massilla i Segellat.

Amidament i abonament

m^2 amidada la superfície envidriada totalment acabada. Incloent sistema de fixació: emmassillats, bandes preformades, etc..., protecció i neteja final.

En la majoria dels vidres plans cal prendre el múltiple immediatament superior tant en llargària com en amplària de 3cm.

2.1.1.2.2.2 Vidres sintètics

Envidrament format per planxes de policarbonat, metacrilat, etc..., que amb diferents sistemes de fixació, ja sigui amb perfils o gomes constitueixen cobertes, lluernaris, claraboies, tancaments verticals, etc..., podent ser incolores, translúcides o opaques.

Components

Planxes de policarbonat o metacrilat (de colada o d'extrusió), etc..., sistema de fixació i elements de tancament d'alumini.

Característiques tècniques mínimes

Planxes. Planxes de policarbonat, metacrilat (de colada o d'extrusió), etc... Satisfaran les condicions d'alta resistència a l'impacte, aïllament tèrmic suficient, nivell de transmissió de llum, transparència, resistència al foc sota pes específic i possible protecció contra radiació ultraviolada.

Sistema de fixació. Base de ferro encunyat, goma i clips de fixació.

Element de tancament d'alumini.

Control i acceptació

*Vidre. **Identificació***. Se'n presentaran com a mínim 3 mostres. Han de ser plans, sense asprors ni talls a les vores i el gruix serà uniforme a tota la seva extensió. Es comprovaran les dimensions d'un 1vidre/ 50 envidraments, o 1 per planta, no acceptant-se variacions superiors a 1 mm de gruix ni a 2 mm en la resta de dimensions. ***Distintius***: Segell INCE per a materials aïllants. ***Assaigs***: propietats mecàniques, índex d'atenuació acústica, característiques energètiques, propietats tèrmiques, reacció i resistència al foc, propietats elèctriques i dielèctriques i durabilitat.

*Perfils d'alumini anoditzat. **Distintius***: Marca de Qualitat "EWAA EURAS". ***Assaigs***: mesures i toleràncies(Inèrcia del perfil), gruix del recobriment anòdic i qualitat del segellat del recobriment anòdic. ***Lots***: 50 unitats de finestra o fracció.

Els materials i equips d'origen industrial, hauran de complir les condicions funcionals i de qualitat que es fixen en les corresponents normes i disposicions vigents relatives a fabricació i control industrial. Es comprovarà el certificat d'origen.

Execució

Condicions prèvies

En l'empanellat de cobertes, es disposaran corretges completament muntades fixades a l'element suport, netes d'òxid i imprimada o tractades, si és necessari. En l'empanellat vertical no serà necessari disposar corretges horitzontals fins a una càrrega de 100 kN/m2. Es suspendran els treballs quan la seva col·locació s'efectuï des de l'exterior i la velocitat del vent sigui superior a 50 km / h.

Fases d'execució

Envidrament amb vidre sintètic. L'empanellat ha de col·locar-se de manera que en cap punt sofreixi esforços a causa de variacions dimensionals, muntant-se amb una folgança perimetral de 3 mm. Es comprovarà que el vidre sintètic no estigui sotmès a esforços produïts per contraccions, dilatacions o deformacions del suport. La manipulació de les planxes s'efectuarà, sempre que sigui possible, des de l'interior dels edificis, assegurant la seva estabilitat amb mitjans auxiliars fins que siguin definitivament fixades. Les planxes es muntaran, mitjançant un perfil continu d'amplada mínima de 60 mm, d'acer galvanitzat o alumini, amb la interposició d'un material elàstic que garanteixi la uniformitat de la pressió del neoprè o material similar. La junta es tancarà per la part superior mitjançant un perfil en O d'alumini o amb perfil abotonable del mateix material. Diferència de longitud entre les dues diagonals de l'envidrament: cèrcols 2m: ±2,50 mm; cèrcols 2m: ± 1,50 mm.

Control i acceptació

Comprovació d'un 1vidre/ 50 envidraments, o 1 per planta.

Verificació

Una vegada col·locats es protegiran de projeccions de morter, pintura, etc... La neteja es realitzarà mitjançant aclarits amb aigua que eliminin els elements abrasius, rentant-lo amb aigua i sabó o detergents neutres i assecat amb elements suaus. No s'utilitzaran espàtules, fulles i altres elements o materials abrasius o corrosius.

Amidament i abonament

m^2 amidada la superfície totalment acabada. Incloent sistema de fixació: emmassillats, bandes preformades, etc..., amb protecció i neteja final.

2.1.1.2.3 Proteccions Solars

2.1.1.2.3.1 Persianes

Proteccions de les obertures de façana, enrotllables o de gelosia, d'accionament manual o a motor, per enfosquir i protegir l'interior.

Components

Persiana, guia, sistema d'accionament, calaix de persiana i lamel·les.

Característiques tècniques mínimes

Lamel·les de fusta. Altura màxima 6 cm, amplària mínima 1,10 cm. Humitat inferior a 8% en zona interior i a 12% en zona litoral.

Lamel·les d'alumini. Altura màxima 6 cm, amplària mínima 1,10 cm. Anoditzat 20 micres en exteriors, 25 micres en ambient marí.

Lamel·les de PVC. Pes específic mínim 1,40 gr/cm3 i gruix mínim del perfil 1 mm.

Persiana. Podrà ser enrotllable o de gelosia. La persiana estarà formada per lamel·les de fusta, alumini o PVC, sent la lama inferior més rígida que les restants.

Guia. Els perfils en forma d'O que conformin la guia, seran d'acer galvanitzat o alumini anoditzat i de gruix mínim 1 mm.

*Sistema d'accionament. **En cas de sistema d'accionament manual.*** El corró serà resistent a la humitat i capaç de suportar el pes de la persiana. La corriola serà d'acer o alumini, protegits contra la corrosió, o de PVC. La cinta serà de material flexible amb una resistència a tracció quatre vegades superior al pes de la persiana. ***En cas de sistema d'accionament mecànic.*** El corró serà resistent a la humitat i capaç de suportar el pes de la persiana. La corriola serà d'acer galvanitzat o protegit contra la corrosió. El cable estarà format per fils d'acer galvanitzat, i anirà allotjat en un tub de PVC rígid. El mecanisme del torn estarà allotjat en caixa d'acer galvanitzat, alumini anoditzat o PVC rígid.

Caixa de persiana. En qualsevol cas la caixa de persiana estarà tancada per elements resistents a la humitat, de fusta, xapa metàl·lica o formigó, sent practicable des de l'interior del local. Així mateix seran estanques a l'aire i a l'aigua de pluja i es dotaran d'un sistema de bloqueig des de l'interior. Tindrà la consideració de pont tèrmic, a efectes de càlcul de la transmitància tèrmica (U), si la seva àrea és >0,5m^2.

Control i acceptació

Els materials i equips d'origen industrial, haurien de complir les condicions funcionals i de qualitat que es fixen en les corresponents normes i disposicions vigents relatives a fabricació i control industrial. Comprovació del certificat d'origen.

Es realitzaran les comprovacions corresponents d'identificació i assaig en cada un dels següents capítols: Lamel·les de fusta i Lamel·les d'alumini.

Execució

Condicions prèvies

La façana haurà d'estar acabada i l'aïllament ja col·locat. Els buits en façana ja estaran acabats, fins i tot el revestiment interior, l'aïllament i la fusteria. S'evitaran els següents contactes: zinc en contacte amb acer, coure, plom i acer inoxidable; alumini amb plom i coure; acer dolç amb plom, coure i acer inoxidable; plom amb coure i acer inoxidable; coure amb acer inoxidable.

Fases d'execució

Persiana enrotllable. Se situaran i aplomaran les guies, fixant-se al mur mitjançant cargolat o ancoratge de les seves patilles. Estaran proveïdes, per a la seva fixació, de perforacions o patilles equidistant, de gruix > 1 mm i una longitud de >10 cm. Tindran 3 punts de fixació per a altures no majors de 250 cm, 4 punts per a altures no majors de 350 cm i 5 per a altures majors. Els punts de fixació extrems distaran d'aquests 25 cm com a màxim. Les guies estaran separades com a mínim 5 cm de la fusteria i penetraran 5 cm en la caixa de enrotllament. S'introduiran en les guies la persiana i entre aquestes i les lamel·las hi haurà una folgança de 5 mm. El corró s'unirà a la corriola i es fixarà, mitjançant ancoratge dels seus suports a les parets de la caixa d'enrotllament cuidant que quedi horitzontal. El mecanisme d'enrotllament automàtic, es fixarà al parament en el mateix plànol vertical que la corriola i a 80 cm del sòl. La cinta s'unirà en els seus extrems amb el mecanisme d'enrotllament automàtic i la corriola, quedant tres voltes de reserva quan la persiana estigui tancada. La lama superior de la persiana, estarà proveïda de cintes, per a la seva fixació al corró. La lama inferior serà més rígida que les restants i estarà proveïda de dos topalls a 20 cm dels extrems per a impedir que s'introdueixi totalment en la caixa d'enrotllament.

Persiana de gelosia. Si és corredissa, les guies es fixaran adossades al mur i paral·leles als costats del buit, mitjançant cargols o patilles, els ferratges de penjar i els pivots guia es fixaran a la persiana a 5 cm dels extrems. Si és abatible, el marc es fixarà al mur per mitjà de cargols o patilles, tenint com a mínim dos punts de fixació a cada costat del marc. Si és plegable, les guies es col·locaran adossades o encastades en el mur i paral·leles entre si, fixant-se mitjançant cargols o patilles, es col·locaran ferratges de penjar cada dues fulles de manera que ambdós quedin en la mateixa vertical. La persiana quedarà aplomada, ajustada i neta.

Control i acceptació

Comprovacions dues cada 50 unitats. Es prestarà especial cura en l'execució dels ponts tèrmics. Situació i aplomat de les guies, penetració en la caixa, 5 cm. Separació de la fusteria, 5 cm com a mínim. Fixació de les guies. Caixa de persiana, fixació dels seus elements al mur. Estanquitat de les juntes de trobada de la caixa amb el mur. Aïllament tèrmic. Sistema de bloqueig des de l'interior, si s'escau. Lama inferior més rígida amb topalls que impedeixin la penetració de la persiana en la caixa. Accionament de la persiana.

Amidament i abonament

ut o m^2 de buit tancat amb persiana, totalment muntada. Incloent tots els mecanismes i accessoris necessaris pel seu funcionament.

2.1.1.2.3.2 Tendals

Proteccions lleugeres de lona, en general plegables, que detenen parcial o totalment la radiació solar directa.

Components

Peça/es tèxtil/s, opaques o translúcides, estructura de sustentació (braços laterals, etc.) i mecanismes d'ancoratge (tacs d'expansió i tirafons de cap hexagonal, cadmiat o galvanització).

Control i acceptació

Els materials i equips d'origen industrial, haurien de complir les condicions funcionals i de qualitat que es fixen en les corresponents normes i disposicions vigents relatives a fabricació i control industrial. Quan el material o equip arribi a obra amb certificat d'origen industrial que acrediti el compliment d'aquestes condicions, normes o disposicions, la seva recepció es realitzarà comprovant, únicament, les seves característiques aparents.

Execució

Condicions prèvies

Els ancoratges es fixaran a elements resistents (fàbriques, forjats, etc.). Si són ampits de fàbrica l'gruix mínim no serà inferior a 15 cm. S'evitaran els següents contactes bimetàl·lics: zinc en contacte amb acer, coure, plom i acer inoxidable; alumini amb plom i coure; acer dolç amb plom,

coure i acer inoxidable; plom amb coure i acer inoxidable; coure amb acer inoxidable.
Fases d'execució
Abans de l'encàrrec, s'haurà de precisar el sortint màxim del tendal, segons D.T. Es muntaran segons el model i les instruccions específiques del fabricant, sota el control de l'oficina d'estudis corresponents. En el cas que el tendal dugui tambor d'enrotllament, aquest no entorpirà el moviment de les fulles de la fusteria. A causa del notable vol i del perill de danys per forts vents, s'empraran preferentment en els pisos inferiors dels edificis. S'encastaran a la façana els elements de fixació. El tendal quedarà aplomat i net.
Control i acceptació
Encastament a la façana. Elements de fixació.
Amidament i abonament
m^2 de tendal completament acabat. Fins i tot ferratges i accessoris, totalment col·locat.

2.1.1.2.3.3 Gelosies

Proteccions de buits exteriors, formats per cossos opacs (blocs, peces, lamel·les o panells), ancorats directament a l'estructura o a un sistema d'elements verticals i horitzontals fixats a la façana, per a protegir del sol i de les vistes interiors.
Components
Gelosia, ancoratge a façana, morter, lamel·les, panells d'alumini anoditzat i blocs.
Característiques tècniques mínimes
Gelosia. ***Gelosia de blocs,*** el bloc tindrà un volum de buits superior al 33% del total aparent, disposats segons un eix paral·lel a la menor dimensió de la peça, podent ser de material ceràmic o de formigó, i anar o no armades. ***Gelosia de peces***, les peces tindran la forma adequada perquè amb la seva unió, resulti una superfície perforada que dificulti la visió, podent ser d'alumini anoditzat amb gruix mínim de 20 micres en ambient normal o 25 micres si és ambient marí, o d'acer protegit contra la corrosió. ***Gelosia de lamel·les***, estarà formada per una sèrie de lamel·les amatents horitzontal o verticalment que poden ser fixes o orientables, de fibrociment, alumini, PVC, acer, fusta, etc... ***Gelosia de panells***, estarà formada per una sèrie de panells d'alumini anoditzat.
Ancoratge a façana. En cas de gelosia de blocs, aquests es rebran amb morter. En cas de gelosia de peces, lamel·les, o panells, aquests s'uniran a un suport pel seu ancoratge a façana.
Morter. En la confecció de morters, es tindran en compte les característiques dels seus components: calç, sorres, aigües i ciments. No presentaran guerxament, fissures ni deformacions o qualsevol altre defecte apreciable a primera vista i seran prou rígides com per a no entrar en vibració sota l'efecte de càrregues de vent.
Panells d'alumini anoditzat. Alumini, protecció anòdica mínima de 20 micres en exteriors i 25 en ambients marins.
Blocs. Els blocs estaran exempts de taques, eflorescències, escrostaments, esquerdes, trencaments o qualsevol defecte apreciable a primera vista.
Control i acceptació
Es realitzaran les comprovacions corresponents d'identificació i assaig en cada un dels següents capítols: Panells d'alumini anoditzat, Morters.
Els materials i equips d'origen industrial, hauran de complir les condicions funcionals i de qualitat que es fixen a les corresponents normes i disposicions vigents relatives a fabricació i control industrial. Quan el material o equip arribi a obra amb certificat d'origen industrial que acrediti el compliment d'aquestes condicions, normes o disposicions, la seva recepció es realitzarà comprovant, únicament, les seves característiques aparents.
Execució
Condicions prèvies
Les gelosies no seran elements estructurals i quedaran aïllades per a no afectar els esforços d'altres elements de l'edifici. En la trobada amb un forjat o qualsevol altre element estructural superior, existirà un espai de 2 cm, que s'emplenarà posteriorment amb morter. En les gelosies de panells, el suport estarà format per una sèrie d'elements horitzontals d'alumini anoditzat o acer galvanitzat, proveïts dels elements necessaris pel seu ancoratge a façana, suportant sense deformacions els esforços de vent. En les gelosies de blocs armats, si el buit a tancar està limitat per elements estructurals, s'assegurarà el seu ancoratge disposant elements intermedis. En les gelosies de lamel·les, el suport estarà format per una sèrie de perfils horitzontals i verticals d'acer galvanitzat o alumini anoditzat, essent capaç de suportar els esforços de vent sense deformar-se ni produir vibracions. En les gelosies de peces, el suport estarà format per una sèrie d'elements horitzontals i/o verticals units entre si i compostos per perfils d'alumini anoditzat o acer galvanitzat. Els perfils verticals estaran separats de manera que cada lamel·la tingui, com a mínim, dos punts d'unió. Els buits estaran acabats, fins i tot revestiment interior i aïllament de façana. Es preveurà la compatibilitat entre els materials d'unió entre la gelosia i l'edifici.
Fases d'execució
Gelosia de blocs, humitejat previ dels blocs. En cas de gelosia de blocs armada, es col·locaran 2 rodons cada 60 cm com a màxim i en les juntes perpendiculars a les vores de suport. *Gelosia de peces,* aquestes es fixaran als elements de suport, procurant que no quedin folgances que puguin produir vibracions. *Gelosia de lamel·les*, el suport es fixarà a la façana mitjançant l'ancoratge dels seus elements, procurant que quedin completament aplomats. Les lamel·les es fixaran al suport procurant que no existeixin folgances en la unió que permetin a les lamel·les produir vibracions. *Gelosia de panells*, l'estructura es fixarà a la façana mitjançant l'ancoratge dels seus elements procurant que quedin aplomats. Els panells es fixaran a l'estructura de suport.
Toleràncies admissibles. Gelosia de blocs: Planor ≤ 10mm/2m; Desplom ≤ 3mm/1m; Horitzontalitat ≤ 2 mm/1m. Gruix junta ≤ 1cm.
Gelosia de peces amb panells o de lamel·les: Planor, ≤ 3 mm/m.
Control i acceptació
Es realitzaran les comprovacions corresponents d'identificació i assaig en cada un dels següents capítols: Gelosia de blocs armada, Gelosia de peces col·locada, Gelosia de lamel·les i panells. El morter d'unió tindrà la dosificació especificada.
Amidament i abonament
ml de gelosia. Fins i tot sòcol i mà d'obra necessària per la seva col·locació.
m² estructura de suport i ancoratge, totalment acabada.

2.1.2 SUBSISTEMA SOLERES

Capa gruixuda de formigó donada sobre el terreny, que es pot disposar com a paviment o com a base per un enrajolat. Capa resistent composta per una sub-base granular compactada, impermeabilització i una capa de formigó amb gruix variable segons l'ús per al que està indicat. Dóna suport sobre el terreny, es podrà disposar directament com a paviment mitjançant un tractament d'acabat superficial, o es pot deixar com a base per un enrajolat. S'utilitza per a base d'instal·lacions o per a locals amb sobrecàrrega estàtica variable segons l'ús pel que està indicat (garatge, locals comercials, etc...). Existeixen diferents tipus de soleres, com les soleres de formigó lleuger i les soleres alleugerides.
Normes d'aplicació
Requisits mínim d'habitabilitat en els edificis d'habitatge i de la cèdula d'habitabilitat. D. 259/2003.
Codi Tècnic de l'Edificació. RD. 314/2006. DB SE-AE, Documento Bàsico Seguridad Estructural, Acciones en la edificación. DB HS-HS 1 (2.2.2), Salubridad, Protección frente a la humedad.
Construcció sostenible. D. 157/2002. Art.24.
Instrucción de Hormigón Estructural, EHE. RD. 2661/98.
Instrucción para el proyecto y la ejecución de obras de hormigón en masa o armado, EH-91. RD. 824/1988, RD. 1039/1991.
Components
Capa sub-base, impermeabilització, formigó en massa, armadura de retracció, sistema de drenatge i material de juntes.
Característiques tècniques mínimes
Capa sub-base. Graves, balastres compactades, etc...
Impermeabilització. Podrà ser de làmina de polietilè, etc...
Formigó en massa. Ciment, complirà les exigències pel que fa referència a la composició, característiques mecàniques, físiques i químiques que estableix la Instrucció per a la recepció de ciments RC-03. *Àrids,* compliran les condicions físico-químiques, físico-mecàniques i granulomètriques establertes en la Instrucció de formigó estructural EHE. *Aigua,* s'admetran totes les aigües potables i les tradicionalment usades. *Armadura de retracció.* Serà de malla electrosoldada de barres o filferros corrugats, que compleixi les condicions en referència a adherència i característiques mecàniques mínimes establertes a la Instrucció de formigó estructural EHE.
Sistema de drenatge. Drenatges lineals, tubs de formigó porós o de PVC, polietilè, etc... Drenatges superficials, làmines drenants de polietilè i geotèxtil, etc. Emmacat d'àrids naturals o procedents de matxucat, etc... Arquetes de formigó.
Material de juntes. Segellador de juntes de retracció, serà de material elàstic. Replè de juntes de contorn, podrà ser de poliestirè expandit, etc...
Control i acceptació
Es realitzaran les comprovacions corresponents d'identificació i assaig en cada un dels següents capítols: Ciment, Àrids, Malles electrosoldades, Aigua i Tubs drenants.
Execució
Condicions prèvies
S'eliminaran de les graves apilades, les zones segregades o contaminades per pols, per contacte amb la superfície de suport o per inclusió de materials estranys. L'àrid natural o de matxucat utilitzat com a capa de material filtrant estarà exempt d'argiles i/o marges i de qualsevol altre tipus de materials estranys. Es comprovarà que el material és homogeni i que la seva humitat és l'adequada per a evitar-ne la segregació durant la seva posada en obra i per aconseguir el grau de compactació exigit. Si la humitat no és l'adequada s'adoptaran les mesures necessàries per corregir-la sense alterar l'homogeneïtat del material. Emmagatzematge i manipulació (criteris d'ús, conservació i manteniment) Els apilaments de les graves es formaran i explotaran, de manera que s'eviti la segregació i compactació de les mateixes. Les instal·lacions enterrades estaran acabades. Es fixaran punts de nivell per la realització de la solera. Es compactaran i netejaran els sòls naturals. No es disposaran soleres en contacte directe amb sòls d'argiles expansives, ja que podrien produir-se abombaments, aixecaments i trencaments dels paviments, esquerdes de particions interiors, etc... El formigonament s'ha de fer a una temperatura ambient entre 5°C i 40°C.
Fases d'execució
Preparació i comprovació de la superfície d'assentament. La sub-base granular s'estendrà sobre el terreny net i compactat. Es compactarà mecànicament i s'enrasarà. Es col·locarà la làmina de polietilè sobre la sub-base.
Col·locació del formigó. S'estendrà una capa de formigó sobre la làmina impermeabilitzant, el seu gruix vindrà definit a la D.T. segons l'ús i la càrrega que hagi de suportar. Si s'ha de disposar una malla electrosoldada es disposarà abans de col·locar el formigó. El curat es realitzarà mitjançant el rec i es tindrà especial cura que no produeixi desrentat.
Execució de junts de formigonat. Juntes de contorn, abans d'abocar el formigó es col·locaran elements separadors de poliestirè expandit que formarà la junta de contorn al voltant de qualsevol element que interrompi la solera, com pilars i murs. *Juntes de retracció,* s'executaran mitjançant caixetons previstos o realitzats posteriorment a màquina. Ha de tenir junts transversals de retracció cada 25 m² i la distància entre ells no ha de ser de més de 6 m. Els junts han de ser d'una fondària ≥ 1/3 del gruix i d'una amplària de 3 mm. Ha de tenir junts de dilatació a distàncies no superiors als 30 m, de tot el gruix del paviment. També s'han de deixar junts a les trobades amb d'altres elements constructius. Aquests junts han de ser d'1 cm d'amplada i han d'estar reblerts amb poliestirè expandit. Els junts de formigonament han de ser de tot el gruix del paviment i s'ha de procurar fer-los coincidir amb els junts de retracció.
Protecció i cura del formigó fresc. S'ha de vibrar fins a aconseguir una massa compacta, sense que es produeixin segregacions. Durant el temps de cura i fins a aconseguir el 70% de la resistència prevista, s'ha de mantenir la superfície del formigó humida. Aquest procés ha de durar com a mínim 15 dies en temps sec i calorós i 7 dies en temps humit. El paviment no s'ha de trepitjar durant les 24 h següents a la seva formació.

Drenatge. Si és necessari es disposarà una capa drenant i una capa filtrant sobre el terreny situada sota el sòl. En el cas que s'utilitzi com capa drenant un emmacat, ha de disposar-se una làmina de polietilè per sobre d'ella. Han de disposar-se tubs drenants, connectats a la xarxa de sanejament o a qualsevol sistema de recollida per a la seva reutilització posterior, en el terreny situat sota el sòl i, quan aquesta connexió està situada per sobre de la xarxa de drenatge, almenys una cambra de bombeig amb dues bombes d'eixugament. També farem el mateix a la base del mur. En el cas de murs pantalla els tubs drenants han de col·locar-se a un metre per sota del sòl i repartits uniformement al costat del mur pantalla. S'ha de disposar d'un pou drenant per cada 800 m² en el terreny situat sota el sòl. El diàmetre interior del pou ha de ser ≤ a 70 cm. El pou ha de disposar d'una envoltant filtrant capaç d'impedir l'arrossegament de fins del terreny. Han de disposar-se dues bombes, una connexió per a la evacuació a la xarxa de sanejament o a qualsevol sistema de recollida per a la seva reutilització posterior i un dispositiu automàtic per a que l'amironament sigui permanent. Segons CTE DB HS1 punt 2.2.2

Toleràncies d'execució. Gruix: -10mm, +15mm. Nivell: ±10mm. Planor: ±5mm/3m

Acabat. L'acabat de la superfície podrà ser mitjançant reglejat o coronament. La superfície de la solera s'acabarà mitjançant reglejat, o es deixarà a l'espera de l'enrajolat.

Control i acceptació

Compactat del terreny serà de valor ≥ al 80% del Pròctor Normal en cas de solera semipesada i 85% en cas de solera pesada. Planor de la capa de sorra amidada amb regla de 3 m, no presentarà irregularitats locals superiors a 20 mm. Gruix de la capa de formigó: no presentarà variacions superiors a –1 cm o +1,50 cm respecte del valor especificat. Planor de la solera, amidada per encavalcament de 1,50 m de regla de 3 m, no presentarà variacions superiors a 5 mm, si no ha de portar revestiment posterior. Junta de retracció: la distància entre juntes no serà superior a 6 m. Junta de contorn: el gruix i l'altura de la junta no presentarà variacions superiors a –0,50 cm o +1,50 cm respecte a l'especificat.

Amidament i abonament

m² quadrat de solera acabada, amb els seus diferents gruixos i característiques del formigó. Inclòs neteja i compactat de terreny.

ml les juntes i separadors de poliestirè, amb tall i col·locació del segellat.

m² de superfície amidada, amb deducció de la superfície corresponent a obertures, d'acord amb els criteris següents: obertures d'1,00 m², com a màxim, no es dedueixen; obertures de més d'1,00 m², es dedueix el 100%.

2.1.3 SUBSISTEMA DEFENSES

2.1.3.1 BARANES

Defensa formada per barana composta de bastidor (pilastres i baranes), passamans i entrepilastres, ancorada a elements resistents com ara forjats, soleres i murs per a la protecció de persones i objectes de risc de caiguda entre zones situades a diferent alçada.

Normes d'aplicació

Codi Tècnic de l'Edificació. RD 314/2006. DB SE-AE, DB SU.

Recobriments galvanitzats en calent sobre productes, peces i articles diversos construïts o fabricats amb acer o altres materials ferris. RD 2351/1985.

Especificacions tècniques dels tubs d'acer inoxidable soldades longitudinalment. RD 2605/1985.

Components

Bastidor, passamà, entrepilastres, ancoratges i peces especials, normalment en baranes d'alumini per a fixació de pilastres i en baranes amb cargols.

Característiques tècniques mínimes

Bastidor. Els perfils que conformen el bastidor podran ser d'acer galvanitzat, aliatge d'alumini anoditzat, etc.

Passamans. Reunirà les mateixes condicions exigides a la baranes. En cas d'utilitzar cargols de fixació, per la seva posició, quedaran protegits del contacte directe amb l'usuari.

Entrepilastres. Els entrepilastres per a replè dels buits del bastidor podran ser de polimetacrilat, polièster reforçat amb fibra de vidre, PVC, fibrociment, etc..., amb gruix mínim de 5 mm, així mateix podran ser de vidre (armat, temperat o laminat), etc.

Ancoratges. Els ancoratges podran realitzar-se mitjançant: ***placa aïllada***, en baranes d'acer per a fixació de les pilastres quan els seus eixos distin de la vora del forjat no menys de 10 cm i per a fixació de baranatge als murs laterals; ***platina contínua***, en baranes d'acer per a fixació de les pilastres quan els seus eixos distin de la vora del forjat no menys de 10 cm, coincidint amb algun element prefabricat del forjat; ***angular continu***, en baranes d'acer per a fixació de les pilastres quan els seus eixos distin de la vora del forjat no menys de 10 cm, o se situïn en la seva cara exterior*; pota d'agafament*, en baranes d'alumini, per a la fixació de les pilastres quan els seus eixos distin de la vora del forjat mínim 10 cm.

Peça especial. Normalment en baranes d'alumini per la fixació de pilastres i de baranatges amb cargols.

Control i acceptació

Es realitzaran les comprovacions corresponents d'identificació i assaig en cada un dels següents capítols: Perfils laminats i xapes, Tubs d'acer galvanitzat, Perfils d'alumini anoditzat i Perfils de fusta.

Execució

Condicions prèvies

Les baranes s'ancoraran a elements resistents com ara forjats o soleres, i quan estiguin ancorades sobre ampits de fàbrica el gruix d'aquests serà superior a 15 cm. Sempre que sigui possible es fixaran els baranatges als murs laterals mitjançant ancoratges. Per prevenir el fenomen eletroquímic de la corrosió galvànica entre metalls amb diferent potencial, s'adoptaran les mesures següents: Evitar el contacte entre dos metalls de diferent activitat, en cas de no poder evitar el contacte, s'hauran de seleccionar metalls pròxims a la sèrie galvànica; Aïllar elèctricament els metalls amb diferent potencial; Evitar l'accés d'aigua i oxigen a la zona d'unió dels dos metalls; També s'evitaran els següents contactes bimetàl·lics: Zenc amb: acer, coure, plom i acer inoxidable; Alumini amb: plom i coure; Acer dolç amb: plom, coure i acer inoxidable; Plom amb: coure i acer inoxidable; Coure amb: acer inoxidable.

Es dissenyaran segons el punt 3.2 del DB SU, SU-1, Seguretat enfront al risc de caigudes.

Fases d'execució

Replantejada en obra la barana, es marcarà la situació dels ancoratges. Alineada sobre els punts de replanteig, es presentarà i aplomarà amb tornapuntes, fixant-ne provisionalment als ancoratges mitjançant punts de soldadura o cargolat suau. En cas de formigonar els ancoratges es rebran directament; en cas de forjats, murs o amb morter de ciment es rebran als trams previstos. En forjats ja executats s'ancoraran mitjançant tacs d'expansió amb encastament, no menor de 45 mm, i cargols. Cada fixació es realitzarà com a mínim amb dos tacs separats entre si 50 mm. Els ancoratges garantiran la protecció contra embranzides i cops durant tot el procés d'instal·lació. Així mateix mantindran l'aplomat de la barana fins que quedi definitivament fixada al suport. Es realitzaran, preferiblement, mitjançant plaques, platines o angulars, depenent de l'elecció del sistema i de la distància existent entre l'eix de les pilastres i la vora dels elements resistents. La unió del perfil de la pilastra amb l'ancoratge es realitzarà per soldadura, respectant-se les juntes estructurals mitjançant juntes de dilatació de 40 mm d'ample entre baranes. Sempre que sigui possible es fixaran els baranatges als murs laterals mitjançant ancoratges. Quan els entrepilastres i/o passamans siguin desmuntables, es fixaran amb cargols, ribets clavats, o peces d'acoblament desmuntables sempre des de l'interior.

Acabats. El sistema d'ancoratge al mur serà estanc, no originant penetració de l'aigua en el mateix mitjançant segellat i engravat amb morter, de la trobada de la barana amb l'element al que s'ancori. Quan els ancoratges d'elements tals com baranes o tamborets es realitzin en un plànol horitzontal de la façana, la junta entre l'ancoratge i la façana ha de realitzar-se de tal forma que s'impedeixi l'entrada d'aigua a través d'ella mitjançant el segellat, un element de goma, una peça metàl·lica o algun altre element que produeixi el mateix efecte.

Control i acceptació

Es realitzaran dues comprovacions cada 30 m. Es comprovarà que les barreres de protecció tinguin una resistència i una rigidesa suficient per a resistir la força horitzontal establerta en l'apartat 3.2 del Document Bàsic SE-AE, en funció de la zona en que es trobin. La força es considerarà aplicada a 1,2 m o sobre la vora superior de l'element, si aquest està situat a menys altura. En aquest cas, la barrera de protecció davant de seients fixos, serà capaç de resistir una força horitzontal a la vora superior de 3 kN/m i simultàniament amb ella, una força vertical uniforme de 1,0 kN/m, com a mínim, aplicada a la vora exterior. En les zones de tràfic i aparcament, els plafons o baranes i altres elements que delimitin àrees accessibles per als vehicles han de resistir una força horitzontal, uniformement distribuïda sobre una longitud de 1 m, aplicada a 1,2 m d'altura sobre el nivell de la superfície de rodatge o sobre la vora superior de l'element si aquest està situat a menys altura, el valor característic de la qual, es definirà en el projecte en funció de l'ús específic i de les característiques de l'edifici, no sent inferior a qk = 100 kN.

Amidament i abonament

ml totalment acabat i col·locat. Incloent els passamans i les peces especials.

2.1.3.2 REIXES

Elements de seguretat fixos en buits exteriors constituïts per bastidor, entrepilastres i ancoratges, per a la protecció física de finestres, balconades, portes i locals interiors contra l'entrada de persones estranyes.

Normes d'aplicació

Codi Tècnic de l'Edificació. RD 314/2006. DB SE-AE.

Recobriments galvanitzats en calent sobre productes, peces i articles diversos construïts o fabricats amb acer o altres materials ferris. RD 2351/1985.

Especificacions tècniques dels tubs d'acer inoxidable soldades longitudinalment. RD 2605/1985.

Components

Bastidor, entrepilastra i sistema d'ancoratge.

Característiques tècniques mínimes

Bastidor. Element estructural format per pilastres i baranatges. Transmet els esforços als quals és sotmesa la reixa als ancoratges.

Entrepilastra. Conjunt d'elements lineals o superficials de tancament entre baranatges i pilastres.

Sistema d'ancoratge. Encastada (patilles), tacs d'expansió i tirafons, etc...

Control i acceptació

Els materials i equips d'origen industrial, haurien de complir les condicions funcionals i de qualitat que es fixen en les corresponents normes i disposicions vigents relatives a fabricació i control industrial. Quan el material o equip arribi a obra amb certificat d'origen industrial que acrediti el compliment d'aquestes condicions, normes o disposicions, la seva recepció es realitzarà comprovant, únicament, les seves característiques aparents. Es realitzaran les comprovacions corresponents d'identificació i assaig en cada un dels següents capítols: Perfils laminats i xapes, Tubs d'acer galvanitzat i Perfils d'alumini anoditzat.

Execució

Condicions prèvies

Les reixes s'ancoraran a elements resistents (mur, forjat, etc...). Si són ampits de fàbrica el gruix mínim no serà inferior a 15 cm. Els buits en la fàbrica i els seus revestiments estaran acabats. La reixa quedarà aplomada i neta. Les reixes d'acer hauran de portar una protecció anticorrossió mínima de 20 micres en exteriors i de 25 micres en ambient marí.

S'evitaran els següents contactes bimetàl·lics: Zinc en contacte amb: acer, coure, plom i acer inoxidable; Alumini amb: plom i coure; Acer dolç amb: plom, coure i acer inoxidable; Plom amb: coure i acer inoxidable; Coure amb: acer inoxidable.

Fases d'execució

Replantejar i marcar la situació dels ancoratges, segons s'especifiqui en la D.T.

S'aplomarà i fixarà als paraments mitjançant l'ancoratge dels seus elements, vigilant que quedi completament aplomada. L'ancoratge al mur serà estable i resistent, quedant estanc, no originant penetració d'aigua.
Control i acceptació
Es realitzaran dues comprovacions cada 50 unitats.
Aplomat i anivellat de reixes, segellat o engravat amb morter de la trobada de la reixa amb l'element on s'ancori, comprovació de la fixació (ancoratge) segons especificacions de la D.T.
Amidament i abonament
ut de reixa totalment acabada i col·locada.

2.1.4 SUBSISTEMA IMPERMEABILITZACIÓ I AÏLLAMENTS

2.1.4.1 AÏLLAMENTS CONTRA EL FOC

Materials o productes que tenen propietats per impedir o retardar la propagació del foc. Hauran de complir la suficient resistència al foc segons la normativa del CTE DB SI 6 Resistència al foc de l'estructura, prenent els valors de les diferents accions i coeficients els obtinguts al DB-SE. Aquests materials poden ser: pintures, morters o plaques.
Normes d'aplicació
Codi Tècnic de l'Edificació. RD 314/2006. DB SI.
Procediment bàsic per la certificació d'eficiència energètica d'edificis. RD 47/2007 (BOE 31.01.2007).
Correcció d'Errades del Reial Decret 47/2007, de 19 de gener, pel qual s'aprova el Procediment bàsic pel Procediment bàsic per la certificació d'eficiència d'edificis de nova construcció.
Reglament d'instal·lacions de protecció contra incendis. RD 1942/1993.
Classificació dels productes de construcció i dels elements constructius en funció de les seves propietats de reacció i de resistència en front al foc. RD 312/2005.
Taula per a la Interpretació de la Normativa de Seguretat Contra Incendis, TINSCI.
Instrucció Técnica Complementària, ITC-MIE-AP 5. BOE. 149; 23.06.82.
Manual d'Autoprotecció. Guia pel desenvolupament del Pla d'Emergència contra incendis i d'evacuació de locals i edificis.
Prevenció d'incendis en allotjaments turístics. BOE. 20.10.79.
Protecció contra incendis en establiments sanitaris. BOE. 252; 07.01.79.
Reglament de Seguretat contra incendis en els establiments industrials. RD. 2267/2004.
UNE. UNE 48287-1:1996 Sistemas de pinturas intumescentes para la protección del acero estructural. Parte 1: Requisitos. UNE 48287-2:1996 Sistemas de pinturas intumescentes para la protección del acero estructural. Parte 2: Guía para la aplicación

2.1.4.1.1 Pintures ignífugues intumescents

Preparació i aplicació d'un recobriment de pintura sobre perfils estructurals metàl·lics, per a augmentar la resistència i estabilitat al foc de l'element, mitjançant diferents capes aplicades en obra.
Execució
Condicions prèvies
S'han d'eliminar les possibles incrustacions de ciment o de calç i s'ha de desgreixar la superfície. Ha de tenir el color, la brillantor i la textura uniformes. En el revestiment no ha d'haver-hi fissures, bosses ni d'altres defectes, i ha de cobrir completament totes les parts descobertes dels perfils, inclòs les no accessibles. S'han d'aturar els treballs quan es donguin les següents condicions : les temperatures inferiors a 5°C o superiors a 30°C, la humitat relativa de l'aire > 60%, la velocitat del vent > 50 km/h o plogui. Si un cop realitzats els treballs es donen aquestes condicions, s'ha de revisar la feina feta 24 h abans i s'han de refer les parts afectades. No es pot pintar sobre suports molt freds ni sobreescalfats.
Fases d'execució
Preparació de la superfície a pintar, fregat de l'òxid i neteja prèvia si és necessari, amb aplicació de les capes d'imprimació, de protecció o de fons, necessàries i del tipus adequat segons la composició de la pintura d'acabat. El sistema d'aplicació del producte s'ha d'escollir d'acord amb les instruccions del fabricant i l'autorització de la D.F. Quan el revestiment estigui format per mes d'una capa, la primera s'ha d'aplicar lleugerament diluïda, segons les instruccions del fabricant. Aplicació successiva, amb els intervals d'assecat, de les capes de pintura d'acabat. La pintura d'acabat no ha d'impedir el desenvolupament de l'escuma que genera la pintura intumescent i la seva conseqüent expansió en cas d'incendi. La imprimació ha de compatibilitzar la protecció anticorrosiva amb la protecció al foc. Ha de tenir una consistència adequada per a la seva aplicació amb rodet, brotxa o pistola.
Control i acceptació
Ha de comprovar-se la compatibilitat entre la capa d'imprimació antioxidant i la pintura intumescent, al igual que amb la pintura d'acabat.
Amidament i abonament
m² de superfície realment pintada segons les especificacions de la D.T.

2.1.4.1.2 Morters

Formació de revestiment aïllant amb morter sobre elements superficials o lineals.
Components
Revestiment aïllant d'1 a 1,5 cm de gruix amb morter d'escaiola i perlita estès sobre elements superficials amb mitjans manuals. Revestiment aïllant de 2 a 5 cm de gruix amb morter de ciment i perlita amb vermiculita, projectat sobre elements superficials o lineals.
Execució
Condicions prèvies
L'aïllament ha de ser continu i ha de cobrir tota la superfície per aïllar. Ha de tenir un aspecte uniforme i sense defectes. A la superfície seca no hi ha d'haver fissures, forats o d'altres defectes . S'ha d'aplicar sobre superfícies netes. S'han de picar els elements no rugosos per tal d'afavorir l'adherència del morter. La temperatura de treball ha de ser ≥ 5°C. S'ha d'aplicar abans que s'hagi iniciat el procés d'adormiment. S'ha de protegir de pluges, glaçades, temperatures altes, vibracions i impactes fins al seu enduriment. No s'han d'afegir additius al producte preparat.
Fases d'execució
Aïllament estès amb mitjans manuals. Neteja i preparació del suport, estesa del material. La superfície del revestiment ha de quedar llisa, amb la planor i l'aplomat previstos. *Toleràncies d'execució:* Planor: ± 10 mm/2 m, Aplomat: ± 10 mm/3m.
Aïllament projectat. Neteja i preparació del suport, projecció del material en varies capes, curat. L'aïllament ha de quedar ben adherit al suport. L'element ha de quedar revestit de manera uniforme i amb acabat rugós. *Toleràncies d'execució:* per gruix de 2 a 5cm entre –2 a +15 mm.
Amidament i abonament
m² de superfície amidada segons les especificacions de la D.T.

2.1.4.1.3 Plaques

Revestiments realitzats amb plaques de silicat càlcic, per a la protecció contra el foc de sostres i elements estructurals, com sostres i biguetes de fusta, sostre de formigó, sostre de formigó i xapa d'acer col·laborant, bigues i pilars de fusta, i bigues i pilars metàl·lics.
També es poden utilitzar en cel ras, suportades per un entramat de perfils suspesos mitjançant barres regulables. El sistema sustentant de les plaques pot ser fix o desmuntable.
Execució
Condicions prèvies
El conjunt acabat ha de ser estable i indeformable. Ha de formar una superfície plana i ha d'estar al nivell previst. En el revestiment acabat no hi ha d'haver peces esquerdades, trencades ni defectes apreciables. La manipulació de les plaques (talls, forats per a instal·lacions, etc.) s'ha de fer abans de fixar-les al suport. Els cargols han d'entrar perpendicularment al pla de la placa, i la penetració del cap ha de ser la correcta. El material col·locat s'ha de protegir d'impactes, de pressions o d'altres accions que el puguin alterar.
Per cel ras. Si les plaques són de cara vista, en el revestiment acabat no hi ha d'haver peces esquerdades, trencades, escantonades ni tacades. Si el sistema és fix, sense entramat, les plaques han d'anar penjades al sostre mitjançant filferros galvanitzats i estopa enguixada.
Fases d'execució
Revestiment de sostre de fusta. Preparació de tires de silicat càlcic de 200 mm d'amplària com a mínim, fixades directament a la fusta mitjançant grapes o cargols. Preparació de les plaques (talls, forats, etc.). Col·locació de llana de roca al sostre. Fixació de les tires de silicat càlcic a les biguetes. Col·locació de les plaques. Si es col·loca una segona capa de plaques, la junta d'aquestes no coincidirà amb la primera capa, i es fixarà d'igual manera que la primera capa, atravessant-la fins arribar a la fusta. Segellat dels junts.
Revestiment de sostre de formigó. Preparació de les plaques (talls, forats, etc.). Col·locació de les plaques. Les plaques poden instal·lar-se sobre l'encofrat a l'hora de formigonar, quedant la placa com encofrat perdut. S'utilitzaran cargols o tires de placa de silicat càlcic per complementar la subjecció. La fixació de les plaques es realitzarà mitjançant cargol o tac metàl·lic expansiu directament sobre el formigó. Segellat dels junts.
Revestiment de sostre de xapa col·laborant. Preparació de tires de silicat càlcic de 200 mm d'amplària com a mínim. Preparació de les plaques (talls, forats, etc.). Fixació de les tires de silicat càlcic a la xapa. La fixació de les plaques es realitzarà mitjançant cargol o tac metàl·lic expansiu. Col·locació de les plaques. Segellat dels junts .
Revestiment de bigues i pilars. Preparació de les plaques (talls, fortas, ...) El gruix de les plaques de silicat càlcic es calcularà en funció del factor forma del perfil i aplicant les taules subministrades pel fabricant. Preparació de peces rigiditzadores, si és el cas. Quan els perfils tinguin una alçària superior a 600mm es col·locarà una peça rigiditzadora de 100mm d'amplària. Col·locació de les plaques. La fixació de les plaques es realitzarà mitjançant grapes o cargols i tacs d'acer. Separació entre punts de fixació: Distància entre cargols: ≤200mm, Distància del cargol a l'extrem de la placa: ≤50mm, Distància entre grapes:≤100mm, Distància de la grapa a l'extrem de la placa: ≤20mm. Segellat dels junts.
Per cel ras suport mitjançant entramat de perfils. Si el sistema és desmuntable, s'ha de col·locar un perfil fixat a les parets, a tot el perímetre. Si el sistema és fix, tots els junts, les arestes de cantonades i els racons han d'estar segellats degudament amb màstic per a junts. Si degut a irregularitats de la paret, queden espais entre ella i la placa s'haurà reomplir prèviament amb llana de roca. S'han de col·locar els punts de fixació suficients per tal que la fletxa dels perfils de l'entramat sigui l'exigida. Separació entre punts de suspensió: ≤ 1250 mm. Separació entre cargols i extrem de la placa: ≥ 15 mm. Fletxa màxima dels perfils de l'entramat: ≤ 1/360 de la llum. *Toleràncies generals d'execució:* Alineació dels perfils: ± 2 mm/2 m.
Amidament i abonament
m² de superfície amidada segons les especificacions de la D.T.

2.1.4.2 AÏLLAMENTS TÈRMICS-ACÚSTICS

Materials o productes que tenen propietats per impedir o retardar la propagació de la calor, fred i/o sorolls. Aquests materials poden ser rígids, semirígids, flexibles, granulars, pulverulents o pastosos.
Normes d'aplicació
Codi Tècnic de l'Edificació. RD 314/2006. DB HE, d'Estalvi d'Energia. DB HE1, d'Estalvi d'Energia, Limitació de la demanda energètica. DB HR, Protecció enfront del soroll.
Ecoeficiència en els edificis. RD 21/2006.
R I T E. Reglamento de Instalaciones Térmicas en los edificios. RD 1027/2007 (BOE 29.08.2007).
Procediment bàsic per la certificació d'eficiència energètica d'edificis. RD 47/2007 (BOE 31.01.2007).
Correcció d'Errades del Reial Decret 47/2007, de 19 de gener, pel qual s'aprova el Procediment bàsic pel Procediment bàsic per la certificació d'eficiència d'edificis de nova construcció.
Condicions acústiques. NBE-CA-88. (BOE 8.10.1988)
Llei de protecció contra la contaminació acústica. Llei 16/2002.
Llei del soroll. Ley 37/2003.
Contaminació acústica. RD 1513/2005.
Normes sobre la utilització de les espumes d'urea-formol usades com aïllants a l'edificació. BOE. 113; 11.05.84
UNE
UNE-EN ISO 140-4: Medición in situ del aislamiento acústico al ruido aéreo entre locales.
UNE-EN ISO 140-5: Medición in situ del aislamiento acústico al ruido aéreo de elementos de fachadas y de fachadas.

UNE-EN ISO 140-7: Medición del aislamiento acústico en los edificios y de los elementos de construcción. Parte 7: Medición in situ del aislamiento acústico de suelos al ruido de impactos
UNE-EN ISO 717: Evaluación del aislamiento acústico en los edificios y los elementos de construcción
UNE-EN ISO 717-1: Aislamiento a ruido aéreo. Para el cálculo del valor global de aislamiento y los términos de adaptación al espectro.
UNE-EN ISO 717-2: Aislamiento al ruido de impactos. Para el cálculo del valor global de aislamiento y los términos de adaptación al espectro.

2.1.4.2.1 Rígids, semirígids i flexibles

Components

Aïllants rígids (poliestirè expandit, vidre cel·lular, llanes de vidre revestides amb làmines d'algun altre material), camises aïllants, aïllants semirígids, aïllants flexibles (llanes de vidre aglomerat amb material sintètic, llanes de roca aglomerada amb material industrial, poliuretans, polietilens), fixacions: material d'unió (adhesius o coles de contacte o de pressió, adhesius tèrmics) o amb subjeccions (feix d'alumini, perfils laterals, claus inoxidables amb cap de plàstic i cintes adhesives)

Característiques tècniques mínimes

Aïllament en camises aïllants. En canonades i equips situats a la intempèrie, les juntes verticals se segellaran convenientment. L'aïllament tèrmic de xarxes enterrades haurà de protegir-se de la humitat i dels corrents d'aigua subterrànies o vessaments. Les vàlvules, argolles i accessoris s'aïllaran preferentment amb casquets aïllants desmuntables de diverses peces, amb espai suficient perquè al llevar-los es puguin desmuntar aquelles.

Aïllament en plaques. Formació d'aïllament amb plaques i feltres de diferents materials, poliestirè expandit, extruït, expandit amb ranures en una de les seves cares, expandit moldejat per a terra radiant, escumes de poliuretà, de llana de vidre o llana de roca, de suro aglomerat, de vidre cel·lular. Totes es poden col·locar fixades mecànicament, i sense adherir. Els poliestirens, llanes de vidre i suro aglomerat es poden col·locar també amb morter i adhesiu. Les de vidre cel·lular amb morter i pasta de guix. Les de poliuretà, llanes de vidre i suro aglomerat també es poden col·locar amb oxiasfalt. Només les plaques de poliestirè poden anar fixades als connectors que uneixen la paret passant amb l'estructura i subjectes a aquests mitjançant volanderes de plàstic.

Aïllament en plafons sandwich. Revestiments fonoabsorbents realitzats amb panells de planxa perforada i llana de roca a l'interior.

Control i acceptació

Etiqueta identificativa indicant la classe de producte, el tipus i els espessors. Els materials que vinguin avalats per Segells o Marques de Qualitat haurien de tenir la garantia per part del fabricant del compliment dels requisits i característiques mínimes exigides en el DB HE 1 del CTE, pel que podrà realitzar-se la seva recepció sense necessitat d'efectuar comprovacions o assajos. Les unitats d'inspecció estaran formades per materials aïllants del mateix tipus i procés de fabricació, amb el mateix espessor en el cas dels quals tinguin forma de placa o flassada. Les fibres minerals duran SEGELL INCE i ASTM-C-167 indicant les seves característiques dimensionals i la seva densitat aparent. Aquestes característiques es determinaran cada 1.000 m² de superfície o fracció, en camises aïllants cada 100 m o fracció i en formigons cel·lulars espumosos cada 500 m² o fracció.

Execució

Condicions prèvies

L'aïllament ha de quedar ben adherit al suport, excepte quan es col·loca no adherit. Ha de tenir un aspecte uniforme i sense defectes. El suport ha de ser net. Ha de ser continu i ha de cobrir tota la superfície per aïllar. S'ha de treballar amb vents inferiors a 30 km/h. L'aïllament s'ha de protegir de la pluja durant i després de la col·locació. El material col·locat s'ha de protegir d'impactes, de pressions o d'altres accions que el puguin alterar. El poliuretà i el poliestirè s'ha de protegir d'una exposició solar molt llarga.

Fases d'execució

Preparació de l'element (retalls, etc...)

Neteja i preparació del suport. Les plaques i els feltres han de quedar col·locats a tocar, a trencajunt. En les plaques que van fixades als connectors, el junt entre les plaques no ha de coincidir amb el connector de la paret. En les plaques col·locades no adherides, s'han de prendre les precaucions necessàries perquè ni el vent ni d'altres accions no el desplacin. Quan l'aïllament porta barrera de vapor (paper kraft), aquesta ha de quedar situada a la cara calenta de l'aïllament. Quan l'aïllament va revestit amb làmina plàstica (protecció elàstica, làmina plàstica de color blanc o tel decoratiu), aquesta ha de quedar situada a la cara vista de l'aïllament. Quan l'aïllament porta paper kraft o protecció elàstica, els junts han de quedar segellats amb cinta adhesiva. Qualsevol forat a la barrera de vapor en l'execució, ha de ser reparat amb cinta adhesiva impermeable al vapor.

Col·locació de l'element

Plaques col·locades amb adhesiu, oxiasfalt, emulsió bituminosa o pasta de guix. El suport ha d'estar lliure de matèries estranyes (pols, greixos, olis, etc.). El grau d'humitat del suport ha d'estar dins dels límits especificats pel fabricant.

Plaques moldejades per a terra radiant. Les plaques han de quedar encaixades per les vores, col·locades de manera que les ranures per a allotjar els conductes de calefacció, quedin alineades i siguin contínues. La cara llisa de la placa ha de quedar recolzada sobre la base del paviment i els resalts per a suport dels conductors, han de quedar a la part superior.

Aïllament exterior per a suport de revestiment continu. La barreja adhesiu-ciment, ha de ser homogènia. No ha de tenir grumolls ni parts seques. L'adhesiu s'ha d'aplicar seguint les instruccions del fabricant. La fixació mecànica de les plaques s'ha de fer després de 24 h, com a mínim, d'haver-les col·locat. El procés d'aplicació de la malla ha de constar d'una primera capa d'adhesiu, col·locació de la malla a pressió sobre l'adhesiu fresc i a continuació, una capa d'adhesiu. La malla ha de cobrir tota la superfície a revestir i quedar totalment recoberta per l'adhesiu. En els punts singulars (cantonades, angles d'obertures, etc...), la malla ha d'anar reforçada. Ha de formar una superfície plana, sense bosses. Ha de quedar ben adherida al revestiment. Gruix de la capa d'adhesiu sota les plaques: ≤ 6 mm. Encavalcament de la malla: ≥ 10 cm i planor: ± 3 mm/2 mm.

Control i acceptació

L'aïllament anirà protegit amb els materials necessaris perquè no es deteriori amb el pas del temps. El recobriment o protecció de l'aïllament es farà de tal manera que aquest quedi subjecte amb el pas del temps. Haurà de comprovar-se la correcta col·locació de l'aïllament tèrmic, la seva continuïtat i la inexistència de ponts tèrmics en fronts de forjat i suports, segons les especificacions de la D.T. o de la D.F. Es comprovarà la ventilació de la cambra d'aire si n'hi hagués.

Amidament i abonament

m² de planxes o panells totalment col·locats, incloent segellat de les fixacions en el suport, en el cas que siguin necessàries.
ml de camises aïllants.

2.1.4.2.2 Granulars o pulverulents i pastosos

Components

Aïllaments granulars o pulverulents (argila expandida, perlita expandida) i pastosos que es conformen en obra, adaptant aquest aspecte en primer lloc per passar posteriorment a tenir les característiques de rígid o semirígid (espuma de poliuretà feta in situ, espumes elastomèriques, formigons cel·lulars)
Fixacions. Material d'unió (adhesius o coles de contacte o de pressió, adhesius tèrmics) o amb subjeccions (feix d'alumini, perfils laterals, claus inoxidables amb cap de plàstic i cintes adhesives)

Característiques tècniques mínimes

Aïllaments amorfs, amb nòduls de llana de vidre. Formació d'aïllament en solera, en revestiment de paraments, en reblert de cambres o projectat, amb materials sense forma específica (granulats, escumes, formigons o morters).

Col·locats en solera. Inclosa la formació de mestres, de 10 a 20 cm de gruix i acabat remolinat, amb morter de perlita i ciment; morter de vermiculita i ciment; formigó cel·lular sense granulats o amb formigó d'argila expandida abocada en sec.

Col·locats en revestiment de paraments. De 2 a 4 cm de gruix amb morter de perlita i escaiola amb acabat lliscat; morter de perlita i (ciment o escaiola) o morter de vermiculita i ciment, amb acabat remolinat.

Col·locat projectat. D'1 a 4 cm de gruix amb escuma de poliuretà.

Col·locat en reblert de cambres. De 4 a 10 cm de gruix amb perlita i vermiculita expandides; grànols de poliestirè expandit o de suro; flocs de fibra de vidre; o escuma d'urea formol.

Control i acceptació

Etiqueta identificativa indicant la classe de producte, el tipus i els espessors. Els materials que vinguin avalats per Segells o Marques de Qualitat haurien de tenir la garantia per part del fabricant del compliment dels requisits i característiques mínimes exigides en el DB HE 1 del CTE, pel que podrà realitzar-se la seva recepció sense necessitat d'efectuar comprovacions o assajos. Les unitats d'inspecció estaran formades per materials aïllants del mateix tipus i procés de fabricació, amb el mateix espessor en el cas dels quals tinguin forma de placa o flassada. Les fibres minerals duran SEGELL INCE i ASTM-C-167 indicant les seves característiques dimensionals i la seva densitat aparent. Aquestes característiques es determinaran cada 1.000 m² de superfície o fracció, en camises aïllants cada 100 m o fracció i en formigons cel·lulars espumosos cada 500 m² o fracció.

Execució

Condicions prèvies

L'aïllament ha de ser continu i ha de cobrir tota la superfície per aïllar. Ha de tenir un aspecte uniforme i sense defectes. Per al morter la temperatura de treball ha de ser ≥ 5°C. Per aïllaments projectats s'ha de treballar amb vents inferiors a 20 km/h i amb humitat ambiental inferior al 80%. Haurien de quedar garantides la continuïtat de l'aïllament i l'absència de ponts tèrmics i/o acústics, per això s'utilitzaran les juntes i se seguiran les instruccions del fabricant o especificacions de projecte.

Fases d'execució

Per aïllament en solera i paraments. Neteja i preparació del suport, estesa del material i execució de l'acabat. La superfície del revestiment ha de tenir la planor i l'aplomat previstos. La mescla ha d'estar preparada de manera que en resulti una barreja homogènia i sense segregacions. S'ha d'aplicar abans que s'hagi iniciat el procés d'adormiment.

Per aïllament projectat. Neteja i preparació del suport, projecció del material en vàries capes i curat. L'aïllament ha de quedar ben adherit al suport.

Per aïllament en reblert de cambres. Repàs de les superfícies que limiten la cambra i aplicació del material. El procés d'injecció s'ha de fer mitjançant una màquina especial i s'han de seguir les instruccions donades pel fabricant per tal de garantir el rebliment total de la cambra. S'ha de començar per la part inferior del parament.

Control i acceptació

L'aïllament anirà protegit amb els materials necessaris perquè no es deteriori amb el pas del temps. El recobriment o protecció de l'aïllament es farà de tal manera que aquest quedi subjecte amb el pas del temps. Haurà de comprovar-se la correcta col·locació de l'aïllament tèrmic, la seva continuïtat i la inexistència de ponts tèrmics en fronts de forjat i suports, segons les especificacions de projecte o director d'obra. Es comprovarà la ventilació de la cambra d'aire si n'hi hagués.

Amidament i abonament

m³ de replens o projeccions.

2.1.4.3 AÏLLAMENTS CONTRA LA HUMITAT

Materials o productes que tenen propietats protectores contra el pas de l'aigua i la formació d'humitats interiors. Aquests materials poden ser imprimadors o pintures, per a millorar l'adherència del material impermeabilitzant amb el suport o per si mateixos, o làmines i plaques.

Normes d'aplicació

Codi Tècnic de l'Edificació. RD 314/2006. DB HS, Salubritat. DB HE1, d'Estalvi d'Energia, Limitació de la demanda energètica. Ecoeficiència en els edificis. RD 21/2006. R I T E. Reglamento de Instalaciones Térmicas en los edificios. RD 1027/2007 (BOE 29.08.2007). Procediment bàsic per la certificació d'eficiència energètica d'edificis. RD 47/2007 (BOE 31.01.2007). Correcció d'Errades del Reial Decret 47/2007, de 19 de gener, pel qual s'aprova el Procediment bàsic pel Procediment bàsic per la certificació d'eficiència d'edificis de nova construcció.

UNE. *Sistemes d'impermeabilització de materials bituminosos.* UNE 104400-2:1995, UNE 104400-3:1999, UNE 104400-5:2000, UNE 104402:1996. *Sistemes d'impermeabilització de materials plàstics.* UNE 104416:2001, UNE 104421:1995.

2.1.4.3.1 Imprimadors

Capa de cobertura per a impermeabilització de paraments horitzontals o verticals, mitjançant l'aplicació d'un producte líquid.

Components

Imprimadors bituminosos (emulsions asfàltiques o pintures bituminoses), polímers sintètics (poliuretans, epoxi-poliuretà, epoxi-silicona, acrílics, emulsions d'estirè-butidiè, epoxi-betum, polièster) i l'alquitrà-brea (alquitrà amb resines sintètiques...).

Execució

Condicions prèvies

El recobriment aplicat ha de formar una capa uniforme i contínua, que ha de cobrir tota la superfície a impermeabilitzar. Ha de quedar ben adherit al suport. El gruix total del recobriment, el nombre de capes i la forma d'aplicació han de ser les definides a la D.T. o en el seu defecte, les especificades per la D.F. S'han d'aturar els treballs en el cas de pluja, neu o si la velocitat del vent és superior a 50 km/h. S'han de realitzar a una temperatura ambient superior als 10°C. Les aigües superficials que poden afectar els treballs s'han de desviar i conduir a fora de l'àrea a impermeabilitzar. Les zones que per la seva forma puguin retenir aigua a la seva superfície s'han de corregir abans de l'execució. La superfície del suport ha de estar neta de pols, d'olis o greixos, no ha de tenir material engrunat. Els treballs no s'han de continuar abans que s'assequi l'imprimació.

Fases d'execució

Neteja i preparació de la superfície. Abans d'aplicar el producte, el suport s'ha de tractar amb una capa d'imprimació.

Aplicació de l'imprimació, en el seu cas. Aplicació successiva, amb els intervals d'assecat, de les capes necessàries del producte.

Control i acceptació

Els imprimadors haurien de dur en l'envàs del producte les seves incompatibilitats i l'interval de temperatures per ser aplicats. En la recepció del material ha de controlar-se que tota la partida subministrada sigui del mateix tipus. Si durant l'emmagatzematge les emulsions asfàltiques se sedimenten, han de poder adquirir la seva condició primitiva mitjançant agitació moderada.

Amidament i abonament

m² de superfície amidada segons les especificacions de la D.T. Dins d'aquesta unitat s'inclou la preparació de la superfície i els treballs que calguin per a la seva completa finalització.

2.1.4.3.2 Làmines

Capa de cobertura per la impermeabilització de paraments horitzontals o verticals, mitjançant la col·locació d'una o vàries membranes.

Components

Làmines bituminoses (d'oxiasfalt, d'oxiasfalt modificat, de betum modificat, làmines extruïdes de betum modificat amb polímers o plastòmers, plaques asfàltiques, làmines d'alquitrà modificat amb polímers), plàstiques (policlorur de vinil P.V.C., polietilè d'alta densitat P.E.A.D., polietilè clorat, polietilè clorosulfonat) o de cautxú sintètic (butil, etc.)

Característiques tècniques mínimes

(nomenclatura i especificacions segons UNE corresponents)

Membranes de làmines bituminoses no protegides. Adherides en calent i oxiasfalt (PA), o no adherides sobre làmina separadora (PN).

Membranes de làmines bituminoses amb autoprotecció mineral. Adherides en calent i oxioasfalt (GA), o semiadherides (GS).

Membranes de làmines bituminoses amb autoprotecció metàl·lica. Adherides en calent i oxioasfalt (MA), o semiadherides (MS).

Membranes clavades de plaques bituminoses amb autoprotecció mineral. Col·locades amb fixacions mecàniques (GF).

Membranes amb làmines de PVC no protegides. Làmines de policlorur de vinil sense armadura o amb armadura de malla de fibra de vidre o poliester. Col·locades adherides a la base amb adhesiu o sense adherir.

Membranes amb làmines de PVC autoprotegides. Làmines de policlorur de vinil sense armadura o amb armadura de malla de fibra de vidre o polièster.

Panells i làmines drenants de polietilè en relleu. Làmines de polietilè d'alta densitat, conformades amb relleu amb nóduls, amb o sense un geotèxtil incorporat.

Barreres sintètiques i metàl·liques.

Membranes amb làmines separadores de polipropilè, polietilè i poliester.

Membranes amb làmines elastomèriques. Làmines de cautxú sintètic no regenerat (butil).

Execució

Condicions prèvies

Els treballs s'han de realitzar a la temperatura ambien t indicada. S'han d'aturar els treballs quan nevi o geli sobre la coberta, quan plogui o la coberta estigui mullada o quan la velocitat del vent sigui superior a 60 km/h. La superfície del suport ha de ser uniforme, ha d'estar neta i no ha de tenir cossos estranys. No ha de tenir buits ni ressalts de més d'un 20% del gruix de la impermeabilització. Si el suport és de formigó o de morter de ciment, cal que la superfície estigui endurida i seca. Abans de col·locar la membrana han d'estar preparats tots els punts singulars de la coberta (xamfrans, juntsacords amb paraments, etc.). El procés d'elaboració de la membrana no ha de modificar les característiques dels seus components. Els encavalcaments s'han de fer amb les làmines totalment seques i netes. No s'han d'unir més de 3 làmines en el mateix punt. Les làmines no han de quedar en contacte directe amb poliestirè expandit, si es preveu que poden assolir temperatures superiors als 30°C. Les làmines col·locades s'han de protegir del pas de persones, equips o materials, les que no ho estan, també s'haurien de protegir del sol. El conjunt de la membrana ha de tenir un aspecte superficial pla i regular. Ha de ser estanca. Cal comprovar la compatibilitat específica entre un aïllament a base d'escumes plàstiques i la membrana. El suport format a base de plaques d'aïllament tèrmic, ha de tenir una cohesió i estabilitat tal que, sigui capaç de proporcionar la solidesa necessària en front de les sol·licitacions mecàniques i tèrmiques exteriors. En el cas de membranes adherides, ha de permetre l'adhesió de la membrana sobre les plaques, pel que és necessari que les membranes i plaques siguin compatibles entre elles.

Fases d'execució

Bituminoses. Membrana formada per làmines o armadures bituminoses o fulls d'alumini. Les làmines adherides en calent, s'han d'adherir entre elles i al suport per pressió, un cop estovat el betum propi en aplicar calor. La membrana ha de cavalcar sobre els paraments verticals 15 cm mínim i ha de quedar ben adherida. Prèviament s'ha de donar una capa d'imprimació a la paret. Els junts de dilatació de la capa de pendents han de portar un material de reblert elàstic, compatible químicament amb els components de la impermeabilització. La làmina ha de ser contínua sobre el junt. Els acords amb els paraments verticals, buneres i altres elements que traspassin la membrana, han d'anar reforçats. *Toleràncies d'execució:* Encavalcaments: ± 20 mm.

Làmines adherides amb oxiasfalt. Les làmines s'han d'adherir entre elles i al suport, amb oxiasfalt en calent. S'han de desenrotllar a sobre d'aquest abans que no es refredi. En les làmines semiadherides s'ha de pressionar de manera que l'oxiasfalt penetri en les perforacions de la làmina perforada. La làmina autoprotegida es pot estendre sobre l'oxiasfalt fred, aplicant escalfor a mida que es desenrotlla. L'oxiasfalt s'ha d'estendre a una temperatura entre 160°C i 200°C. No s'han de superar mai els 260°C en caldera. *Membrana fixada mecànicament.* Els elements de la membrana han de quedar fixats sòlidament al suport amb tatxes d'acer. En les membranes formades per una làmina bituminosa, abans de col·locar les plaques, el suport ha de quedar cobert per la làmina. Les cabotes de les tatxes han de quedar sempre cobertes per un gruix de placa. Les plaques han de cavalcar entre elles i protegir el sentit del recorregut de l'aigua. A cada punt ha d'haver-hi un mínim de dues plaques superposades. El carener ha de quedar reforçat, de manera que a cada punt es superposin tres plaques. Les plaques molt exposades al vent, o bé en contacte amb accessoris metàl·lics han de quedar adherides per aplicació d'escalfor o amb adhesiu asfàltic. Les plaques s'han de començar a col·locar a partir de la cota més baixa. La primera filada del ràfec s'ha de col·locar invertida.

Membrana formada per fulls d'alumini, adherits amb màstic modificat de base quitrà. Les capes de màstic de base quitrà han de ser contínues i de gruix uniforme. La membrana ha de cavalcar sobre els paraments verticals 15 cm com a mínim i ha de quedar ben adherida en aquesta prolongació. La vora superior del full d'alumini exterior, ha de quedar protegida o bé encastada dins d'una regata, que ha de quedar tapada amb morter de ciment pòrtland. Els junts de dilatació de la capa de pendents, han de portar un suport flexible fixat a les vores. La làmina ha de ser contínua sobre el junt. Gruix per capa de màstic: ≥ 3 mm. El màstic bituminós s'ha d'aplicar en calent. La temperatura a la caldera ha d'estar entre els 145°C i els 165°C. L'alumini s'ha de col·locar en bandes de llargària ≤ 2 m. S'ha d'escalfar lleugerament la superfície del màstic bituminós ja estès, abans de col·locar-hi la làmina. El màstic de base de quitrà no es pot posar en contacte amb d'altres materials bituminosos ni amb poliestirè expandit o extruït.

Plàstiques o de cautxú sintètic. Segellat de junts amb massilla. El segellat ha de ser continu, homogeni, sense bombolles d'aire i uniforme. Ha de quedar ben adherit a ambdós llavis del junt. No s'ha d'aplicar en temps humit (pluja, rosada, etc.). El fons i les cares del junt per segellar han de ser nets i secs. El producte s'ha d'aplicar forçant-ne la penetració.

Membrana adherida. Aplicació de l'adhesiu. Col·locació de la làmina. Resolució dels elements singulars (angles, junts, acords, etc...). S'admeten soldadures per fusió en fred o per aplicació d'escalfor. Les làmines s'han d'unir entre elles i al suport amb l'adhesiu aplicat a les dues cares dels elements per unir i per pressió. No han de quedar bosses d'aire. L'adhesiu ha de ser sec al tacte quan es col·loqui.

Membrana no adherida o fixada mecànicament. Col·locació de la làmina. Resolució dels elements singulars (angles, junts, acords, etc...). Ha de quedar fixada mecànicament al suport en tota la seva superfície, i adherida en el seu perímetre i al voltant de tots els elements que la traspassin. Les fixacions han de quedar situades formant línies paral·leles entre elles i a les vores de l'element per cobrir. S'han d'utilitzar tacs de PVC i visos amb volanderes o platines que garanteixin l'estanquitat de la fixació. Les làmines s'han d'unir entre elles per: *Soldadura química* amb un agent de soldadura per fusió en fred, *Soldadura en calent* fusió del material a l'aplicar calor i per pressió, *Adhesiu* aplicat a les dues cares dels elements a unir i per pressió.

Membranes amb lamines de PVC. Cal assegurar-se que la membrana que no porta armadura, no es separarà, dels paraments verticals del perímetre. Els acords amb els paraments verticals han de ser aixamfranats o corbats. Les làmines han de cavalcar entre elles i protegir el sentit del recorregut de l'aigua, aquests cavalcaments no han de coincidir amb els aiguafons ni amb els junts de dilatació de la capa de pendents. La membrana ha de cavalcar sobre els paraments verticals 15 cm com a mínim, ha de quedar ben adherida en aquesta prolongació i encastada dins d'una regata que s'ha de tapar amb morter de pòrtland. En el cas que no es pugui fer regata, la membrana ha de quedar soldada a un connector amb acabat termoplàstic, fixat mecànicament. Els junts de dilatació de la capa de pendents han de portar encastat un cordó cel·lular de polietilè tou. La làmina ha de ser contínua sobre el junt. La làmina ha de cavalcar un mínim de 5 cm dintre dels elements de desguàs. En aquests punts ha d'anar soldada o fixada a pressió.

Membrana amb làmines elastomèriques. Neteja prèvia amb benzina les zones per unir. No ha de quedar tibada. La membrana semiadherida, ha de quedar parcialment adherida al suport per bandes distribuïdes uniformement. L'amplària i separació de les bandes ha de ser la indicada en la D.T. Els cavalcaments han de quedar units amb adhesiu en tota la seva llargària. S'admeten les unions fetes a fàbrica sempre que siguin vulcanitzades amb premsa.

Panells i làmines drenants de polietilè en relleu. En el cas de làmina amb geotèxtil, a la trobada amb el tub de drenatge, la làmina ha de passar per la part inferior i el geotèxtil per la superior, de manera que es protegeixen els porus de drenatge de l'obstrucció produïda per les partícules de terreny. La cara amb nòduls ha de quedar en contacte amb la superfície a impermeabilitzar i l'altra cara ha de quedar en contacte amb l'origen de l'humitat (terreny).

Control i acceptació

Les làmines i el material bituminós haurien de dur, en la recepció en obra, una etiqueta identificativa indicant la classe de producte, el fabricant, les dimensions i el pes net per m². Disposaran de SEGELL INCE-AENOR i d'homologació MICT. Amb les dades corresponents. Si el producte posseeix un Distintiu de Qualitat homologat pel ministeri de Foment, la D.F. pot simplificar la recepció, reduint-la a la identificació del material.

Amidament i abonament

m² de superfície amidada segons les especificacions de la D.T., deducció de la superfície corresponent a buits, forats de menys d'1m². Inclouen igualment l'acabament específic dels acords amb els paraments o elements verticals, utilitzant.

2.2 SISTEMA COMPARTIMENTACIÓ INTERIOR/ACABATS

2.2.1 SUBSISTEMA PARTICIONS

2.2.1.1 ENVANS

Paret sense missió portant.

2.2.1.1.1 Envans de ceràmica

Envà de maó ceràmic pres amb morter de ciment i/o calç o guix, que constitueix particions interiors.

Normes d'aplicació

Codi Tècnic de l'Edificació. CTE-DB SE-AE, Documents Bàsics Seguretat Estructural, Accions a l'Edificació; CTE-DB SE-F, Documents Bàsics Seguretat Estructural, Fàbrica; CTE-DB SI. Annex F, Fàbrica, Resistència al foc dels elements de totxo ceràmic o silici-calcari i el bloc de formigó; CTE-DB HR, Protecció enfront al Soroll.

Condicions acústiques. NBE-CA-88. (BOE 8.10.1988)

Norma de Construcció Sismoresistent, NCSE-02. BOE. 11/10/02.

Norma reglamentària d'edificació sobre accions en l'edificació en les obres de rehabilitació estructural de sostres d'edificis d'habitatges, NRE-AEOR-93. O. 18/01/94.

Pliego General de Condiciones para la recepción de los ladrillos cerámicos en las obras de construcción, RL-88. BOE. 3/08/88.

Pliego General de condiciones para la recepción de yesos y escayolas en las obras de construcció, RY-85. BOE. 10/06/1985

Pliego General de condiciones para la recepción de bloques de hormigón en las obras de construcción, RB-90. BOE. 165; 11/07/90.

UNE

UNE-EN ISO 140-4: Medición in situ del aislamiento acústico al ruido aéreo entre locales.

UNE-EN ISO 140-5: Medición in situ del aislamiento acústico al ruido aéreo de elementos de fachadas y de fachadas.

UNE-EN ISO 140-7: Medición del aislamiento acústico en los edificios y de los elementos de construcción. Parte 7: Medición in situ del aislamiento acústico de suelos al ruido de impactos

UNE-EN ISO 717: Evaluación del aislamiento acústico en los edificios y los elementos de construcción

UNE-EN ISO 717-1: Aislamiento a ruido aéreo. Para el cálculo del valor global de aislamiento y los términos de adaptación al espectro.

UNE-EN ISO 717-2: Aislamiento al ruido de impactos. Para el cálculo del valor global de aislamiento y los términos de adaptación al espectro.

Components

Maons, morter i revestiment interior.

Característiques tècniques mínimes

Maons. Compliran les condicions que s'especifiquen en el Plec general per a la recepció dels maons ceràmics a les obres de construcció, RL-88. La resistència a compressió dels maons massissos i perforats, no serà inferior a 100 Kp/cm² . La resistència a compressió dels maons buits, emprats en fàbriques resistents no serà inferior a 50 Kp/cm². En cas de fàbrica de maó d'obra vista, serà adequat un morter una mica menys resistent que el maó: un M-8 per a un maó R-10, o un M-16 per a un maó R-20.

Morter. En la confecció de morters, s'utilitzaran les calç aèries i orgàniques classificades a la Instrucció per a la Recepció de Calç RC-92. Les sorres emprades compliran les limitacions relatives a grandària màxima de grans, contingut de fins, granulometria i contingut de matèria orgànica establertes a la Norma DB SE-F. Així mateix, s'admetran totes les aigües potables i les tradicionalment emprades. D'altra banda, el ciment utilitzat complirà les exigències de composició, característiques mecàniques, físiques i químiques que estableix la "Instrucció per a la recepció de ciments RC-03". Els possibles additius incorporats al morter abans o durant el pastat, arribaran a obra amb la designació corresponent segons normes UNE, així com la garantia del fabricant que: l'additiu, agregat en les proporcions i condicions previstes, produeix la funció principal desitjada. Les barreges preparades en sec per a morters portaran el nom del fabricant i la dosificació segons la Norma DB SE-F, així com la quantitat d'aigua a afegir per a obtenir les resistències dels morters tipus. La resistència a compressió del morter estarà dins dels mínims establerts a la Norma DB SE-F. Tanmateix, la dosificació seguirà l'establert a la Norma DB SE-F, pel que fa referència a parts en volum dels seus components.

Revestiment interior. Serà d'enguixat i arrebossat de guix, etc... Complirà les especificacions recollides en el Plec de Condicions corresponent.

Control i acceptació

Es realitzaran les comprovacions corresponents d'identificació i d'assaigs en cada un dels capítols següents: Ciment, Aigua, Calç, Àrids, Morters i Maons. Quan els maons subministrats estiguin emparats pel segell INCE, la D.F. podrà simplificar la recepció, comprovant únicament el fabricant, tipus i classe de maó, resistència a compressió en Kp/cm² , dimensions nominals i segell INCE, dades que haurien de figurar en l'albarà i, si s'escau, en l'empaquetat. El mateix es comprovarà quan els maons subministrats procedeixin d'Estats membres de la Unió Europea, amb especificacions tècniques específiques, que garanteixin objectius de seguretat equivalents als proporcionats pel segell INCE.

Execució

Condicions prèvies

Estarà acabada l'estructura, es disposarà dels bastiments de base a l'obra i es marcaran nivells en planta. Es replantejarà i es col·locaran mires escairades a una distància ≤ 4m, amb marques a l'alçada de cada filada. Els maons s'humitejaran en el moment de la seva col·locació, regant-los abundantment i apilant-los perquè no degotin durant l'execució. Si ha gelat abans d'iniciar el treball, es revisarà escrupolosament la part de l'obra executada en les 48 hores anteriors, demolint-ne les zones danyades. Si la gelada es produeix una vegada iniciat el treball, es suspendrà protegint la part de l'obra recentment executada. Fins que les fàbriques no estiguin estabilitzades, es travaran i s'apuntalaran. Les fàbriques de maó es treballaran sempre a una temperatura ambient que oscil·li entre 5 a 40 °C. Quan el vent sigui superior a 50 km/h, es suspendran els treballs i s'asseguraran les fàbriques de maó realitzades. S'ha de treballar sense pluges si la paret és exterior.

Fases d'execució

Replanteig. Col·locació de les mires a les cantonades i estesa del fil entre mires. Col·locació de les peces.

Construcció d'envans. S'aixecaran per filades horitzontals senceres, excepte quan dues parts hagin d'aixecar-se en diferents èpoques, en aquest cas la primera es deixarà escalonada. Les trobades de cantonada o amb altres fàbriques, es faran mitjançant lligades en tot el seu gruix i en totes les filades. Entre la filada superior de l'envà i el forjat o l'element horitzontal de trava, es deixarà una folgança de 2cm que s'emplenarà transcorregudes un mínim de 24 hores amb pasta de guix o amb morter de ciment. La trobada entre envans amb elements estructurals, es farà de manera que no siguin solidaris. Les regates tindran una profunditat no major de 4 cm. Les llindes de buits superiors a 100cm, es realitzaran per mitjà d'elements resistents. En les trobades amb un sostre o amb qualsevol altre element estructural superior, cal que hi hagi un espai de 2cm entre l'última filada i aquell element. Aquest espai es reomplirà amb guix, un cop l'estructura hagi adoptat les deformacions previstes, i mai abans de 24h d'haver fet la paret. Si se sobrepassen aquests límits, s'ha de revisar l'obra executada 48h abans i s'han d'enderrocar les parts afectades.

Toleràncies d'execució. Gruix dels junts: ± 2 mm; distància entre l'última filada i el sostre: ± 5 mm; planor i horitzontalitat de les filades: ± 5 mm/2 m.

Acabats. Les fàbriques ceràmiques quedaran planes i aplomades, i tindran una composició uniforme en tota la seva altura.

Repàs dels junts i neteja del parament. Les peces han d'estar col·locades a trencajunts i les filades han de ser horitzontals. Les parets vistes han de tenir una coloració uniforme, si la direcció facultativa no fixa cap altra condició. Els junts han de ser plens i sense rebaves. A les parets que hagin de quedar vistes, els junts horitzontals han d'estar rematats per la part superior, si la direcció facultativa no fixa altres condicions. Les obertures han de portar una llinda resistent. L'envà o paredó de tancament i no passant, ha d'estar recolzat a sobre d'un element estructural horitzontal a cada planta. Les parts recentment executades es protegiran amb làmines de material plàstic o similar, per a evitar l'erosió de les juntes de morter. En temps sec i calorós, es mantindrà humida la fàbrica recentment executada, per a evitar el risc d'una ràpida evaporació de l'aigua del morter.

Control i acceptació

Dues comprovacions cada 400m² de mur. Es realitzaran les comprovacions corresponents d'identificació i d'assaigs en cada un dels capítols següents: Replanteig, Protecció de la fàbrica i Execució de l'envà.

Amidament i abonament

m² de fàbrica de maó assentada amb morter de ciment, aparellada. Fins i tot replanteig, anivellació i aplomat, part proporcional de lligades, minvaments i trencaments, humitejat dels maons comuns i neteja, amidada deduint buits superiors a 1m².

2.2.1.1.2 Envans de blocs de formigó

Envà de blocs de formigó amb morter de ciment i/o calç, sorra, aigua i de vegades additius, d'altura no major de 9m, que pot anar, o no, reforçat amb armadura.

Normes d'aplicació

Codi Tècnic de l'Edificació. CTE-DB SE-AE, Documents Bàsics Seguretat Estructural, Accions a l'Edificació; CTE-DB SE-F, Documents Bàsics Seguretat Estructural, Fàbrica; CTE-DB SI. Annex F, Fàbrica, Resistència al foc dels elements de totxo ceràmic o silici-calcari i el bloc de formigó; CTE-DB HR, Protecció enfront al Soroll.

Condicions acústiques. NBE-CA-88. (BOE 8.10.1988)

Norma de Construcció Sismoresistent, NCSE-02. BOE. 11/10/02.

Norma reglamentària d'edificació sobre accions en l'edificació en les obres de rehabilitació estructural de sostres d'edificis d'habitatges, NRE-AEOR-93. O. 18/01/94.

Pliego General de Condiciones para la recepción de los ladrillos cerámicos en las obras de construcción, RL-88. BOE. 3/08/88.

Pliego General de condiciones para la recepción de yesos y escayolas en las obras de construcció, RY-85. BOE. 10/06/1985

Pliego General de condiciones para la recepción de bloques de hormigón en las obras de construcción, RB-90. BOE. 165; 11/07/90.

UNE

UNE-EN ISO 140-4: Medición in situ del aislamiento acústico al ruido aéreo entre locales.

UNE-EN ISO 140-5: Medición in situ del aislamiento acústico al ruido aéreo de elementos de fachadas y de fachadas.

UNE-EN ISO 140-7: Medición del aislamiento acústico en los edificios y de los elementos de construcción. Parte 7: Medición in situ del aislamiento acústico de suelos al ruido de impactos

UNE-EN ISO 717: Evaluación del aislamiento acústico en los edificios y los elementos de construcción

UNE-EN ISO 717-1: Aislamiento a ruido aéreo. Para el cálculo del valor global de aislamiento y los términos de adaptación al espectro.

UNE-EN ISO 717-2: Aislamiento al ruido de impactos. Para el cálculo del valor global de aislamiento y los términos de adaptación al espectro.

Components

Bloc de formigó, morter, formigó armat i revestiment interior.

Característiques tècniques mínimes

Blocs de formigó. Els blocs podran ser de diferents tipus, categories i graus segons normes UNE. El tipus ve definit pel seu índex de massís (buit o massís), acabat (cara vista o a revestir) i dimensions. La categoria

(R3, R4, R5, R6, R8 o R10), ve definida per la resistència del bloc a la compressió; d'altra banda, el grau (I o II), vindrà donat per la seva capacitat d'absorbir aigua. Els blocs per a revestir no tindran fissures en les seves cares vistes i han de presentar una teixidura superficial adequada per a facilitar l'adherència del possible revestiment. Els blocs a cara vista haurien de presentar en les seves cares exteriors una coloració homogènia i una textura uniforme, no havent d'oferir en aquestes cares coqueres, escrostonaments o escantellaments. Els materials emprats en la fabricació dels blocs de formigó (ciments, aigua, additius, àrids, formigó), compliran amb les normes UNE sense perjudici de l'establert en la Instrucció EHE. Les característiques d'aspecte, geomètriques, físiques, mecàniques, tèrmiques, acústiques i de resistència al foc dels blocs de formigó compliran l'especificat a les normes UNE. En el cas de peces especials, aquestes haurien de complir les mateixes característiques físiques i mecàniques exigides als blocs. La resistència a compressió dels blocs de formigó resistents amb funció estructural serà major o igual a 6 N/mm² .

Morter. En la confecció de morters, s'utilitzaran les calç aèries i orgàniques classificades a la Instrucció per a la Recepció de Calç RC-92. Les sorres emprades compliran les limitacions relatives a grandària màxima de grans, contingut de fins, granulometria i contingut de matèria orgànica establertes a la Norma DB SE-F. Així mateix s'admetran totes les aigües potables i les tradicionalment emprades. D'altra banda , el ciment utilitzat complirà les exigències quant a composició, característiques mecàniques, físiques i químiques que estableix la Instrucció per a la recepció de ciments RC-03. Els possibles additius incorporats al morter abans o durant el pastat, arribaran a obra amb la designació corresponent segons normes UNE, així com la garantia del fabricant que, l'additiu, agregat en les proporcions i condicions previstes, produeix la funció principal desitjada. Les barreges preparades, (envasades o a orri) en sec per a morters duran el nom del fabricant i la dosificació segons la Norma DB SE-F, així com la quantitat d'aigua a afegir per a obtenir les resistències dels morters tipus. La resistència a compressió del morter estarà dins dels mínims establerts a la Norma DB SE-F. Així mateix, la dosificació seguirà l'establert a la Norma DB SE-F, quant a parts en volum dels seus components.

Formigó armat. Complirà les especificacions anomenades a la Instrucció EHE.

Revestiment interior. Podrà ser d'enguixat i arrebossat de guix, etc...

Control i acceptació

Es realitzaran les comprovacions corresponents d'identificació i d'assaigs en cada un dels capítols següents: Bloc de formigó, revestiment interior, Ciments. Aigua, Calç, Àrids i Morters. Quan els blocs subministrats estiguin emparats per un segell de qualitat oficialment reconegut per l'Administració, la direcció d'obra podrà simplificar el procés de control de recepció a comprovar que els blocs arriben en bon estat i el material estigui identificat amb l'establert en l'apartat 5.2 del "Plego de prescripcions tècniques generals per a la recepció de blocs de formigó en les obres de construcció" RB-90.

Execució

Condicions prèvies

Anivellament de l'arrencada del mur i neteja, si fos necessari, de la superfície de suport. Replanteig previ. Es col·locarà a cada cantó de la planta una mira recta i aplomada, amb les referències precises a les altures de les filades, i es procedirà a l'estesa dels cordills entre les mires. Es marcaran les diferents alçades, i s'elevaran d'una a una les diverses filades per a assegurar l'horitzontalitat d'aquestes. Es realitzaran els esquerdejats interiors transcorreguts 45 dies després d'acabar la fàbrica per a evitar fissuracions per retracció del morter de les juntes. No s'ompliran les juntes horitzontals en tot el gruix del bloc. S'evitaran caigudes de morter tant en l'interior dels blocs com en la cambra del trasdossat.

Fases d'execució

En envans amb murs ordinaris (altura menor de 3,50 m). En els blocs s'humitejarà únicament la superfície del bloc en contacte amb el morter, per filades a nivell, excepte quan el bloc contingui additiu hidrofugant. S'haurien de deixar les lligades quan dues parts d'una fàbrica hagin d'aixecar-se en diferents períodes. La que s'executi primer es deixarà esgraonada, si no fos possible, es deixarà formant alternativament entrants i sortints. No s'utilitzaran peces menors de mig bloc. Les filades intermitges es col·locaran amb les seves juntes verticals alternades, estenent-se el morter sobre la superfície massissa del seient del bloc, quedant les juntes horitzontals sempre enrasades. L'última filada estarà formada amb blocs de coronació, amb el fons cec en la seva part superior, per rebre el formigó de la cadena d'enllaç. Aquest tipus de peça s'utilitzarà també en l'execució de les llindes. Aquestes es realitzaran col·locant les peces sobre un sotapont i es rebran entre si amb el mateix morter utilitzat en la resta de l'envà deixant lliure la canal de les peces per a la col·locació d'armadures i abocament del formigó. Es conservaran, mentre s'executi la fàbrica, els ploms i nivells de forma que el parament resulti amb totes les juntes alineades i a nivell. Es suspendrà l'execució de la fàbrica en temps plujós o de gelades. El guarit del formigó en llindes es realitzarà regant-les durant un mínim de 7 dies.

En envans amb murs esvelts (altura compresa entre 3,50 m i 9 m). Cada 5 blocs es disposarà un suport de formigó armat, de dimensions igual al gruix de l'envà. Cada 5 filades, immediatament damunt de la filada de bloc, es col·locarà una peça de llinda, i es rebrà a l'última filada de bloc amb morter, deixant lliure la canal de la peça per a la col·locació d'armadura i abocament de formigó, vigilant que al compactar el formigó, quedin correctament farcits els buits. Es disposarà, a l'última filada de la fàbrica com a enllaç unilateral del forjat, un cèrcol (encadenat) de formigó armat. Es suspendrà l'execució de la fàbrica en temps plujós o de gelades.

Acabats. Es recolliran les rebaves de morter, en l'assentament del bloc i s'estrenyeran contra la junta, procurant que aquesta quedi totalment plena, en murs de bloc per a revestir. Es vigilarà el rejuntat dels murs de bloc cara-vista.

Control i acceptació

Dues comprovacions per planta. Es realitzaran les comprovacions corresponents d'identificació i d'assaigs en cada un dels capítols següents: Gruixos, Desploms, Unió entre els envans i Planor.

Amidament i abonament

m² d'envà de bloc de formigó, rebut amb morter de ciment, amb encadenats o no de formigó armat cada 5 filades i reomplert amb formigó armat cada 5 blocs. Fins i tot replanteig, aplomat i anivellat, cort, preparació i col·locació de les armadures, abocament i compactat del formigó i part proporcional de minvaments despuntis, solapes, trencaments i neteja.

2.2.1.1.3 Envans de blocs d'argila alleugerida

Envà de blocs d'argila alleugerida pres amb morter de ciment amb junta horitzontal, i junta vertical encadellada.

Norma d'aplicació

Codi Tècnic de l'Edificació. CTE-DB SE-AE, Documents Bàsics Seguretat Estructural, Accions a l'Edificació; CTE-DB SE-F, Documents Bàsics Seguretat Estructural, Fàbrica; CTE-DB SI. Annex F, Fàbrica, Resistència al foc dels elements de totxo ceràmic o silici-calcari i el bloc de formigó; CTE-DB HR, Protecció enfront al Soroll.

Condicions acústiques. NBE-CA-88. (BOE 8.10.1988)

Norma de Construcció Sismoresistent, NCSE-02. BOE. 11/10/02.

Norma reglamentària d'edificació sobre accions en l'edificació en les obres de rehabilitació estructural de sostres d'edificis d'habitatges, NRE-AEOR-93. O. 18/01/94.

Pliego General de Condiciones para la recepción de los ladrillos cerámicos en las obras de construcción, RL-88. BOE. 3/08/88.

Pliego General de condiciones para la recepción de yesos y escayolas en las obras de construcció, RY-85. BOE. 10/06/1985

Pliego General de condiciones para la recepción de bloques de hormigón en las obras de construcción, RB-90. BOE. 165; 11/07/90.

UNE

UNE-EN ISO 140-4: Medición in situ del aislamiento acústico al ruido aéreo entre locales.

UNE-EN ISO 140-5: Medición in situ del aislamiento acústico al ruido aéreo de elementos de fachadas y de fachadas.

UNE-EN ISO 140-7: Medición del aislamiento acústico en los edificios y de los elementos de construcción. Parte 7: Medición in situ del aislamiento acústico de suelos al ruido de impactos

UNE-EN ISO 717: Evaluación del aislamiento acústico en los edificios y los elementos de construcción

UNE-EN ISO 717-1: Aislamiento a ruido aéreo. Para el cálculo del valor global de aislamiento y los términos de adaptación al espectro.

UNE-EN ISO 717-2: Aislamiento al ruido de impactos. Para el cálculo del valor global de aislamiento y los términos de adaptación al espectro.

Components

Blocs d'argila alleugerida, morter, formigó armat i revestiment interior.

Característiques tècniques mínimes

Bloc d'argila alleugerida. Podran ser d'gruix 19, 24 o 29 cm. La resistència mitja a compressió dels blocs serà major de 100 kg/cm². Pel que fa a la resistència al foc, al ser material exclusivament ceràmic estarà classificat com A1, no ometent gasos ni fums en contacte amb la flama. La impermeabilització dependrà del recobriment extern, mai de la pròpia fàbrica.

Morter. En la confecció de morters, s'utilitzaran les calç aèries i orgàniques classificades en la Instrucció per a la Recepció de Calç RC-92. Les sorres emprades compliran les limitacions relatives a la grandària màxima de grans, contingut de fins, granulometria i contingut de matèria orgànica establertes en la Norma DB SE-F. Així mateix, s'admetran totes les aigües potables i les tradicionalment emprades. D'altra banda, el ciment utilitzat complirà les exigències pel que fa referència a: composició, característiques mecàniques, físiques i químiques que estableix la Instrucció per a la recepció de ciments RC-03. Els possibles additius incorporats al morter abans o durant el pastat, arribaran a l'obra amb la designació corresponent segons normes UNE, així com la garantia del fabricant que l'additiu, agregat en les proporcions i condicions previstes, produeix-hi la funció principal desitjada. Les barreges preparades, envasades en sec per a morters duran el nom del fabricant i la dosificació segons la Norma DB SE-F, així com la quantitat d'aigua a afegir per a obtenir les resistències dels morters tipus. La resistència a compressió del morter estarà dins dels mínims establerts a la Norma DB SE-F. Així mateix, la dosificació seguirà l'establert en la Norma DB SE-F, pel que fa referència a parts en volum dels seus components.

Formigó armat. Complirà les especificacions anomenades a la Instrucció EHE.

Revestiment interior. Serà d'arrebossat i enguixat.

Control i acceptació

Es realitzaran les comprovacions corresponents d'identificació i d'assaigs en cada un dels capítols següents: Ciment, Aigua, Àrids, Morters i Blocs de termoargila. Quan els blocs subministrats estiguin emparats per un segell de qualitat oficialment reconegut per l'Administració, o vénen avalats per certificats de controls o assaigs realitzats per laboratoris oficialment reconeguts, la D.F. podrà simplificar el control de la recepció a comprovar que els blocs arriben en bon estat i el material s'identifica amb la mostra de contrast acceptada.

Ciments. Aigua. Àrids. Morters.

Execució

Condicions prèvies

Els blocs s'hauran d'humitejar abans de la seva col·locació per assegurar la correcta adherència amb el morter. Si ha gelat abans d'iniciar el treball, es revisarà escrupolosament l'executat en les 48 hores anteriors, demolint-ne les zones danyades. Fins que les fàbriques no estiguin estabilitzades, es travaran i s'apuntalaran. Quan el vent sigui superior a 50km/h, es suspendran els treballs i s'asseguraran les fàbriques de maó realitzades.

Fases d'execució

Les juntes verticals no portaran morter, ja que són encadellades. La separació entre juntes verticals de dues filades consecutives no serà inferior a 7cm. La fàbrica s'armarà amb suports verticals i armadures en les seves juntes horitzontals en les zones de mur propenses a la fissuració (canvis de secció, cantonades, trobades i buits). No es tallaran les peces, sinó que s'utilitzaran les peces adequades complementàries de coordinació modular.

Acabats. La fàbrica quedarà plana i aplomada, apta per a rebre el recobriment. Les parts recentment executades es protegiran amb

làmines de material plàstic o similar, per a evitar l'erosió de les juntes de morter. En temps sec i calorós, es mantindrà humida la fàbrica recentment executada, per a evitar el risc d'una ràpida evaporació de l'aigua del morter

Control i acceptació

Dues comprovacions per planta. Es realitzaran les comprovacions corresponents d'identificació i d'assaigs en cada un dels capítols següents: Gruixos, Desploms, Unió entre els envans i Planor.

Amidament i abonament

m² de fàbrica de bloc d'argila alleugerida presa amb morter de ciment, aparellada. Fins i tot replanteig, anivellació i aplomat, part proporcional de lligades, minvaments i trencaments, humitejat de les peces i neteja, amidada deduint buits superiors a 1m².

2.2.1.1.4 Envans de vidre

Envà de peces de vidre translúcid, senzilles o dobles, preses amb nervis de morter armat o bé mitjançant juntes i bastidor de PVC, etc...

Normes d'aplicació

Codi Tècnic de l'Edificació. CTE-DB SE-AE, Documents Bàsics Seguretat Estructural, Accions a l'Edificació; CTE-DB SE-F, Documents Bàsics Seguretat Estructural, Fàbrica; CTE-DB SI. Annex F, Fàbrica, Resistència al foc dels elements de totxo ceràmic o silici-calcari i el bloc de formigó; CTE-DB HR, Protecció enfront al Soroll.

Condicions acústiques. NBE-CA-88. (BOE 8.10.1988)

Norma de Construcció Sismoresistent, NCSE-02. BOE. 11/10/02.

Norma reglamentària d'edificació sobre accions en l'edificació en les obres de rehabilitació estructural de sostres d'edificis d'habitatges, NRE-AEOR-93. O. 18/01/94.

UNE.

UNE 12.207:2000. Fusteria material, segons UNE 85.218.1985.

UNE-EN ISO 140-4: Medición in situ del aislamiento acústico al ruido aéreo entre locales.

UNE-EN ISO 140-5: Medición in situ del aislamiento acústico al ruido aéreo de elementos de fachadas y de fachadas.

UNE-EN ISO 140-7: Medición del aislamiento acústico en los edificios y de los elementos de construcción. Parte 7: Medición in situ del aislamiento acústico de suelos al ruido de impactos

UNE-EN ISO 717: Evaluación del aislamiento acústico en los edificios y los elementos de construcción

UNE-EN ISO 717-1: Aislamiento a ruido aéreo. Para el cálculo del valor global de aislamiento y los términos de adaptación al espectro.

UNE-EN ISO 717-2: Aislamiento al ruido de impactos. Para el cálculo del valor global de aislamiento y los términos de adaptación al espectro.

Components

Peces de vidre translúcid o en motlle, armadures, morter, replè elàstic, material segellat, bastidor i recolzament inferior.

Característiques tècniques mínimes

Peces de vidre translúcid o modelats. Podran ser: *senzilles*, consten d'un sol element massís que ha estat constituït en el motlle; *dobles*, formades per dos elements independents que, soldats entre si, donen lloc a una sola peça amb cambra d'aire. Les dimensions màximes d'utilització i la seva aplicació en envans buits, massissos o lluernaris trepitjables seguirà les recomanacions fixades en la normativa corresponent. Les propietats físiques (acústiques, tèrmiques i de resistència al foc) de les peces de vidre translúcid seran: *Modelats senzills:* 30 dBA, 4,50 kcal/h. m2 ºC, paraflames de 1,50 a 2 h. *Modelats dobles:* 35 dBA, 3 kcal/h. m2 ºC, paraflames de 2 h.

Armadures. Les armadures dels nervis de morter seran d'acer B 400 S.

Morter. La dosificació del morter dels nervis serà de 1 volum de ciment tipus I o II, categoria 35 i 3 volums de sorra de riu rentada. El ciment utilitzat en el morter dels nervis complirà les exigències en quant a composició, característiques mecàniques, físiques i químiques que estableix la Instrucció per a la recepció de ciments RC-97.

Reomplert elàstic. El reomplert elàstic de la junta perimetral serà de fibra de vidre associada a asfalts o breas d'alt punt de fusió, viscositat elevada a altes temperatures, reduït coeficient de dilatació, plasticitat a baixes temperatures, inalterable enfront d'agents atmosfèrics i de bona adherència al formigó. Així mateix serà inalterable a temperatures entre –10 ºC i +80 ºC. Aquestes característiques no variaran essencialment en un període inferior a 10 anys des de la seva aplicació.

Material de segellat. El material de segellat haurà de ser de naturalesa imputrescible i impermeable.

Bastidor. En cas que les peces de vidre vagin preses amb bastidor. El bastidor i els perfils junta seran de PVC rígid. Els tascons seran de fusta, secció rectangular de gruixos variables de 5 a 10 mm.

Suport inferior. Es col·locarà cartró asfàltic de 0,30 cm de gruix en el suport inferior abans de començar l'execució del panell.

Control i acceptació

Es realitzaran les comprovacions corresponents d'identificació i d'assaigs en cada un dels capítols següents: Ciments, Aigua, Àrids, Morters, Peces de vidre translúcid o modelats i Armadures per a formigons.

Execució

Condicions prèvies

Preparació del buit de l'obra a les mesures previstes per a rebre el bastidor de PVC. Es col·locarà cartró asfàltic en el suport inferior abans de començar l'execució del pany. Es treballarà a una temperatura ambient que oscil·larà entre els 5 °C i els 40 °C i protegint l'obra que s'executa de l'acció de les pluges i dels vents superiors a 50 km/h. L'envà serà estanc i la seva col·locació eliminarà la possibilitat que pugui arribar a sotmetre's a alguna tensió estructural. Serà independent de la resta, mitjançant una junta de dilatació perimetral.

Fases d'execució

Les juntes de dilatació i d'estanquitat estaran segellades i farcides de material elàstic. *En cas que les peces de vidre vagin preses amb bastidor:* el bastidor es fixarà a obra de manera que quedi aplomat i anivellat. Els modelats de l'última fila aniran encunyats en la seva part superior. L'últim modelat s'encunyarà en la part superior i en la vertical.

Acabats. En cas que les peces de vidre vagin preses amb bastidor, per al repàs de les juntes, s'utilitzarà un material de segellat.

Control i acceptació

Dues comprovacions per planta. Es realitzaran les comprovacions corresponents d'identificació i d'assaigs en cada un dels capítols següents: gruixos, Desploms, Unió entre els envans i Planor.

Amidament i abonament

m² de la superfície total executada, compresa entre els elements de sustentació. Fins i tot execució dels nervis de morter, encunyat i segellat, amb o sense bastidor.

2.2.1.1.5 Envans prefabricats

2.2.1.1.5.1 Plaques de guix i escaiola

Tancament de plaques o panells prefabricats de guix o escaiola encadellats i units amb adhesius en base d'escaiola, que constitueïxen particions interiors.

Normes d'aplicació

Codi Tècnic de l'Edificació. CTE-DB SE-AE, Documents Bàsics Seguretat Estructural, Accions a l'Edificació; CTE-DB SE-F, Documents Bàsics Seguretat Estructural, Fàbrica; CTE-DB SI. Annex F, Fàbrica, Resistència al foc dels elements de totxo ceràmic o silici-calcari i el bloc de formigó; CTE-DB HR, Protecció enfront al Soroll.

Norma básica de la edificación sobre condiciones acústicas en los edificios. NBE-CA-88. BOE. 8/10/1988.

Norma de Construcció Sismoresistent, NCSE-02. BOE. 11/10/02.

Norma reglamentària d'edificació sobre accions en l'edificació en les obres de rehabilitació estructural de sostres d'edificis d'habitatges, NRE-AEOR-93. O. 18/01/94.

Pliego General de Condiciones para la recepción de los ladrillos cerámicos en las obras de construcción, RL-88. BOE. 3/08/88.

Pliego General de condiciones para la recepción de yesos y escayolas en las obras de construcció, RY-85. BOE. 10/06/1985

Pliego General de condiciones para la recepción de bloques de hormigón en las obras de construcción, RB-90. BOE. 165; 11/07/90.

UNE

UNE-EN ISO 140-4: Medición in situ del aislamiento acústico al ruido aéreo entre locales.

UNE-EN ISO 140-5: Medición in situ del aislamiento acústico al ruido aéreo de elementos de fachadas y de fachadas.

UNE-EN ISO 140-7: Medición del aislamiento acústico en los edificios y de los elementos de construcción. Parte 7: Medición in situ del aislamiento acústico de suelos al ruido de impactos

UNE-EN ISO 717: Evaluación del aislamiento acústico en los edificios y los elementos de construcción

UNE-EN ISO 717-1: Aislamiento a ruido aéreo. Para el cálculo del valor global de aislamiento y los términos de adaptación al espectro.

UNE-EN ISO 717-2: Aislamiento al ruido de impactos. Para el cálculo del valor global de aislamiento y los términos de adaptación al espectro.

Components

Plaques o panells prefabricats, adhesiu, banda a l'arrencada, material de juntes ,remat de juntes, escaiola.

Característiques tècniques mínimes

Plaques o panells prefabricats. Seran encadellats vertical o horitzontalment segons es tracti de panells (altura ≥360 cm) o plaques (altura = 50 ±0,20 cm), de parament llis, podent ser massissos o alleugerits mitjançant perforacions horitzontals o verticals, fabricats amb guix de prefabricats,(YP), o escaiola (I-30 i I-35) i, en ocasions, amb afegits de fibra de vidre i altres additius per a millorar la seva resistència i disminuir la seva fragilitat. En les seves cares no s'apreciaran fissures, concavitats, deformacions o asprors i admetran ser tallats amb facilitat.

Adhesiu per a les unions. Serà de cola en base d'escaiola.

Banda en l'arrencada. Podrà ser de suro o de poliestirè expandit (tipus IV o V).

Material de juntes. Serà de poliestirè expandit (tipus I o II)

Rematada de juntes. Mitjançant malla de fibra de vidre.

Escaiola. Complirà les condicions especificades en el Plec de Condicions corresponents.

Control i acceptació

Es realitzaran les comprovacions corresponents d'identificació i d'assaigs en cada un dels capítols següents: Plaques de guix i escaiola, Guixos i Escaioles.

Execució

Condicions prèvies

Una vegada replantejades les particions i els marcs de les portes, es col·locaran regles telescòpiques en cantons, trobades, i al llarg de la partició cada 2-3 m. En cas de plaques de guix, s'executarà un sòcol de maó o s'anivellarà el sòl per a enganxar una banda elàstica que rebi les plaques o panells. S'aïllaran les canonades i els radiadors per a evitar condensacions. Les regates per a fontaneria i electricitat no seran superiors a un terç de el gruix de la partició. Les trobades de les particions amb altres tancaments es faran mitjançant una regata suficient en els mateixos per a rebre les plaques i banda de poliestirè per a realitzar la junta. Les finestres duran juntes perimetrals, els cèrcols no recolzaran en la part exterior d'escaiola.

Fases d'execució

Replanteig i neteja de la base. L'envà ha de ser estable, pla i aplomat. En qualsevol punt ha de ser resistent a una força normal de penetració de 100 kg i a una energia d'impacte de 12 kg x m, sense que es produeixi deformació aparent.

Col·locació de les guies.

Muntatge de les plaques, unides amb adhesiu. Les plaques han d'estar col·locades a trencajunt i les filades han de ser horitzontals. Entre l'última filada i el sostre o l'element estructural superior sense enguixar, ha d'haver-hi una tira de poliestirè i un espai que s'ha d'haver reblert amb escaiola, al cap de 24 h. Si hi ha regates, cal que siguin fetes amb màquina. En els punts on sigui previsible l'aparició d'esquerdes, cal que es col·loqui una malla de fibra de vidre revestida de PVC.

Formació de les trobades amb altres elements constructius. La trobada amb d'altres elements i l'assentament en el terra s'ha de fer amb una tira de suro encolada. Les obertures de més d'1 m d'amplària han de portar una llinda resistent. La testa de les plaques que s'acordin amb qualsevol altre element ha de tenir l'acabat de fàbrica.

Allisat i enrasat dels junt. Els junts han de ser plens i sense rebaves.

Toleràncies d'execució: Planor: ± 5 mm/2 m; Aplomat: ± 5 mm; Distància entre l'última filada i el sostre: ± 5 mm.

Plaques. La primera filada es realitzarà amb plaques hidròfugues d'alçada més gran de 20 cm per a protegir la base de l'ascensió de l'aigua per capil·laritat al fregar, i es col·locarà un sòcol. Sobre els cèrcols de les portes s'enganxarà una banda elàstica per a donar suport les plaques. En buits d'ample més grans d'un m, els elements resistents es disposaran, amb lliurament mínim de 10 cm. Els panells es col·locaran secs i bé tallats; la junta amb el sostre tindrà un gruix de 3 cm, que s'emplenarà 24 hores després d'haver realitzat les particions dels pisos superiors. Prèviament s'haurà enganxat en el sostre una banda elàstica. Les juntes entre plaques tindran un gruix màxim de 2 mm.
Panells. Una vegada encadellats tots els panells que conformen l'envà, s'aixecarà aquest ajustant-lo al forjat i emplenant la junta inferior amb adhesiu, escaiola o guix. Quan pugui produir-se ascensió d'aigua per capil·laritat, es col·locarà una làmina impermeabilitzant que es doblegarà i enganxarà a les cares laterals de l'envà, prèvia imprimació de la cara de seient. En els angles dels cèrcols i punts d'ancoratge es deixaran buits de 10X10 cm emplenant-se amb pasta de guix, escaiola o cola semienduriment. La unió entre envans es farà plena mitjançant adhesiu, estant planes i enrasades les superfícies de contacte
Acabats. L'envà quedarà pla i aplomat i es repassaran les juntes amb escaiola.
Control i acceptació
Dues comprovacions per planta. Es realitzaran les comprovacions corresponents d'identificació i d'assaigs en cada un dels capítols següents: Gruixos, Desploms, Unió entre els envans i Planor.
Amidament i abonament
m² de d'envà de plaques o panells prefabricats de guix o escaiola, llest per a pintar. Fins i tot replanteig, preparació, cort i col·locació de les plaques o panells, anivellació i aplomat, formació de premarcs, execució d'angles i pas d'instal·lacions, acabat de juntes, part proporcional de minvaments, trencaments, accessoris de fixació i neteja.

2.2.1.1.5.2 Plaques de cartró-guix

Tancament de panells prefabricats de cartró-guix amb ànima cel·lular, amb entramat interior metàl·lic o de fusta, que constitueixen particions interiors.
Normes d'aplicació
Codi Tècnic de l'Edificació. CTE-DB SE-AE, Documents Bàsics Seguretat Estructural, Accions a l'Edificació; CTE-DB SE-F, Documents Bàsics Seguretat Estructural, Fàbrica; CTE-DB SI. Annex F, Fàbrica, Resistència al foc dels elements de totxo ceràmic o silici-calcari i el bloc de formigó; CTE-DB HR, Protecció enfront al Soroll.
Norma básica de la edificación sobre condiciones acústicas en los edificios. NBE-CA-88. BOE. 8/10/1988.
Norma de Construcció Sismoresistent, NCSE-02. BOE. 11/10/02.
Norma reglamentària d'edificació sobre accions en l'edificació en les obres de rehabilitació estructural de sostres d'edificis d'habitatges, NRE-AEOR-93. O. 18/01/94.
Pliego General de Condiciones para la recepción de los ladrillos cerámicos en las obras de construcción, RL-88. BOE. 3/08/88.
Pliego General de condiciones para la recepción de yesos y escayolas en las obras de construcció, RY-85. BOE. 10/06/1985
Pliego General de condiciones para la recepción de bloques de hormigón en las obras de construcción, RB-90. BOE. 165; 11/07/90.
UNE
UNE-EN ISO 140-4: Medición in situ del aislamiento acústico al ruido aéreo entre locales.
UNE-EN ISO 140-5: Medición in situ del aislamiento acústico al ruido aéreo de elementos de fachadas y de fachadas.
UNE-EN ISO 140-7: Medición del aislamiento acústico en los edificios y de los elementos de construcción. Parte 7: Medición in situ del aislamiento acústico de suelos al ruido de impactos
UNE-EN ISO 717: Evaluación del aislamiento acústico en los edificios y los elementos de construcción
UNE-EN ISO 717-1: Aislamiento a ruido aéreo. Para el cálculo del valor global de aislamiento y los términos de adaptación al espectro.
UNE-EN ISO 717-2: Aislamiento al ruido de impactos. Para el cálculo del valor global de aislamiento y los términos de adaptación al espectro.
Components
Plaques o panells prefabricats, entramat interior, pastes i cintes.
Característiques tècniques mínimes
Plaques o panells prefabricats. Estaran constituïts per: ànima cel·lular de llana de roca o fibra de vidre, dues plaques de cartró-guix encolades a l'ànima cel·lular, de guix de prefabricats (YP), folrades amb cartró. El guix podrà ser hidrofugat (si la partició pertany a un nucli humit) o amb additius que li confereixen duresa, resistència al foc, etc... En les seves cares no s'apreciaran fissures, concavitats, deformacions o asprors i admetran ser tallades amb facilitat.
Entramat interior. Format per una sèrie d'elements verticals i horitzontals que podran ser llistons de fusta o perfils d'acer galvanitzat (perfils en O, muntants en C, mestres, angulars, etc...). A més contaran amb una sèrie d'accessoris com encreuament entre perfils, etc... La fixació perfil - perfil o placa – perfil es realitzarà mitjançant cargols d'acer o suports elàstics per a millorar l'aïllament acústic.
Pastes. Podran ser per a acabat de la superfície del panell o per al reomplert de juntes entre panells.
Cintes. Per a enfortir el tractament de juntes, (paper microperforat), o per a reforçar cantons (cantoneres).
Control i acceptació
Es realitzaran les comprovacions corresponents d'identificació i d'assaigs en cada un dels capítols següents: Plaques de cartró-guix, guixos i escaioles, Perfils d'alumini anoditzat i Perfils de fusta.
Execució
Condicions prèvies
Una vegada replantejades les particions i els marcs de les portes, es col·locaran regles telescòpiques a cantonades, trobades, i al llarg de la partició cada 2-3 m. Tots els elements singulars que puguin afectar a l'execució com, juntes de dilatació, buits, etc... haurien d'estar replantejats. En cas d'entramat interior de fusta, es col·locarà un llata-guia de longitud i ample igual als de l'envà, fixant-lo al sòl mitjançant claus o cargols. Així mateix es col·locaran llistons en el sostre i laterals de l'envà, quedant anivellats i aplomats. En cas d'entramat amb perfilaria metàl·lica, s'interposarà una banda autoexpansiva entre perfils canals i terra. En les unions entre panells es col·locarà cinta perforada sobre el reomplert de les juntes, es rejuntarà amb nova pasta i dues mans de pasta fina, i s'escatarà la superfície. En les unions d'envans amb altres elements, es col·locarà paper microperforat i pasta de juntes. El conjunt de l'entramat ha de ser estable i indeformable. Ha de definir un pla vertical paral·lel al de la divisòria acabada, tot i comptant amb el gruix de les plaques que ha de suportar. Ha de quedar encerclat per perfils fixats amb tacs i visos al terra, sostre i paraments dels quals arrenqui la divisòria.
Fases d'execució
Replanteig dels perfils.
Col·locació, aplomat o anivellat i fixació dels perfils. Els muntants han d'anar encaixats a pressió en el perfil del terra i en el del sostre. Només han de quedar fixats amb visos els muntants dels punts singulars (acords amb altres paraments, buits de pas, etc...). La longitud dels muntants ha de ser 15 mm més curta que l'alçària lliure que han de cobrir. La modulació dels muntants no ha de variar en els buits de pas, i s'ha de mantenir sobre la llinda. Cal preveure el reforç de l'entramat amb elements metàl·lics o bé de fusta, en aquells punts que hagin de suportar elements pesats fixats a la divisòria (radiadors, llibreries, etc...) Per a l'execució de les cantonades i trobades de paraments, els perfils de terra i sostre s'han de tallar perpendicularment a la seva directriu per resoldre la trobada per testa, comptant però, amb els gruixos de les plaques que hagin de passar. Queden expressament prohibides les trobades a biaix d'escaire
Toleràncies d'execució. Distància entre les fixacions al parament: + 5 mm; aplomat: ± 5 mm/3 m.
En cas d'entramat interior de fusta. Els panells es col·locaran encarrilant-los en el llistó del forjat superior, interposant entre cada dos panells un llistó quadrat. En els buits es col·locarà un pre-cèrcol de llistons quadrats de costat igual a l'ànima de l'envà. Els panells es clavaran als llistons amb claus que travessin la placa sense trencar el cartró exterior. Una vegada muntat l'envà es taparan les juntes amb un material de reomplert, cobrint-se després amb cinta protectora.
En cas d'entramat de fusteria metàl·lica. Els muntants es fixaran als canals, en cantons, arrencades d'envans i buits de portes o finestres. En els buits, els muntants delimitaran els cèrcols i es col·locaran canals en les llindes de buits reforçant les unions amb muntants amb plec de 20 cm de longitud.
Acabats. L'envà quedarà pla i aplomat, presentant un aspecte net, sense ressalts ni trencaments.
Control i acceptació
Dues comprovacions per planta. Es realitzaran les comprovacions corresponents d'identificació i d'assaigs en cada un dels capítols següents: Gruixos, Desploms, Unió entre els envans i Planor.
Amidament i abonament
m² d'envà de panells prefabricats de cartró-guix amb ànima cel·lular, sobre estructura galvanitzada autoportant, llest per a pintar. Fins i tot replanteig, preparació, cort i col·locació de les plaques i estructura suport, anivellació i aplomat, formació de premarcs, execució d'angles i pas d'instal·lacions, acabat de juntes part proporcional de minvaments trencaments i accessoris de fixació i neteja.

2.2.1.2 FUSTERIES INTERIORS

Tenen per objectiu el tancament de les obertures interiors, dotant l'edifici de les prestacions d'accés a les diferents dependències. També inclou el tancament d'armaris empotrats.

2.2.1.2.1 Portes de fusta

Normes d'aplicació
Codi Tècnic de l'Edificació. RD 314/2006. CTE-DB HR, Protecció enfront al Soroll.
Norma básica de la edificación sobre condiciones acústicas en los edificios. NBE-CA-88. BOE. 8/10/1988.
UNE
UNE-EN ISO 140-4: Medición in situ del aislamiento acústico al ruido aéreo entre locales.
UNE-EN ISO 140-5: Medición in situ del aislamiento acústico al ruido aéreo de elementos de fachadas y de fachadas.
UNE-EN ISO 140-7: Medición del aislamiento acústico en los edificios y de los elementos de construcción. Parte 7: Medición in situ del aislamiento acústico de suelos al ruido de impactos
UNE-EN ISO 717: Evaluación del aislamiento acústico en los edificios y los elementos de construcción
UNE-EN ISO 717-1: Aislamiento a ruido aéreo. Para el cálculo del valor global de aislamiento y los términos de adaptación al espectro.
UNE-EN ISO 717-2: Aislamiento al ruido de impactos. Para el cálculo del valor global de aislamiento y los términos de adaptación al espectro.
Components
Folrat de bastiment de base amb peça de galze i tapajunts o el propi bastiment col·locat directament sobre fàbrica.
Escairada de fusta de pes específic ≥ a 450kg/m3 i humitat ≤15%.
Ribets de fusta quan disposin d'envidrament.
Protecció de pintura, lacat o vernís.
Accessoris i ferramentes, junts perimetrals, etc...
Característiques tècniques mínimes
Els taulers de fusta llistonats i els de fusta contra-xapada compliran les normes UNE corresponents.
Control i acceptació
El subministrador acreditarà la vigència de la certificació de conformitat dels perfils i escairades amb els requeriments reglamentaris: assaigs, distintius i marcatges CEE.
Les escairades no presentaran guerxaments, fongs ni cops, i els eixos seran rectilinis. Les unions es faran amb maclatges rígids, formant angles rectes.
Execució
Condicions prèvies
L'emmagatzematge serà en lloc protegit de la humitat i allunyat de possibles impactes.
El bastiment ha d'estar ben aplomat, sense deformacions dels angles, al nivell i al pla previstos, encastat al terra o fixat mecànicament.
Fases d'execució

Presentació de la porta.
Col·locació de la ferramenta.
Fixació definitiva .
Neteja i protecció.
Toleràncies d'execució. Horitzontalitat: ± 1 mm. Aplomat: ± 3 mm. Pla previst de la fulla respecte al bastiment: ± 1 mm. Posició de la ferramenta: ± 2 mm. *Portes.* Franquícia entre les fulles i el bastiment: ≥ 0,2 cm. Franquícia entre les fulles i el paviment: entre 0,2 cm i 0,4 cm. Fixacions entre cada fulla i el bastiment: ≥3.
Control i acceptació
La porta ha d'obrir i tancar correctament. Tota la ferramenta ha d'anar fixada al bastidor de cada fulla o bé al reforç. La fulla que no porti tanca s'ha de fixar al bastiment per mitjà de dos passadors.
Amidament i Abonament
m² de llum d'obra d'element col·locat. Incloent en el preu la part proporcional d'ajuts per a la seva col·locació, elements de connexió, tapajunts i ferramentes. No s'inclou el cost de la col·locació dels bastiments, les pintures ni els vernissos.
Els elements singulars d'ebenisteria es mesuraran i valoraran per unitats (ut) completament acabades i posades a l'obra segons especificacions de la D.F.

2.2.1.2.2 Portes metàl·liques

Normes d'aplicació
Codi Tècnic de l'Edificació. RD 314/2006. CTE-DB HR, Protecció enfront al Soroll.
Norma básica de la edificación sobre condiciones acústicas en los edificios. NBE-CA-88. BOE. 8/10/1988.
UNE.
UNE 85103:1991 EX. Puertas y cancelas pivotantes abatibles. Definiciones, clasificación y características.
UNE-EN ISO 140-4: Medición in situ del aislamiento acústico al ruido aéreo entre locales.
UNE-EN ISO 140-5: Medición in situ del aislamiento acústico al ruido aéreo de elementos de fachadas y de fachadas.
UNE-EN ISO 140-7: Medición del aislamiento acústico en los edificios y de los elementos de construcción. Parte 7: Medición in situ del aislamiento acústico de suelos al ruido de impactos
UNE-EN ISO 717: Evaluación del aislamiento acústico en los edificios y los elementos de construcción
UNE-EN ISO 717-1: Aislamiento a ruido aéreo. Para el cálculo del valor global de aislamiento y los términos de adaptación al espectro.
UNE-EN ISO 717-2: Aislamiento al ruido de impactos. Para el cálculo del valor global de aislamiento y los términos de adaptación al espectro.
Components
Folrat de bastiment de base amb peça de galze i tapajunts o el propi bastiment col·locat directament sobre fàbrica.
Porta metàl·lica col·locada,
Mecanismes per a un funcionament correcte d'obertura i tancament, amb els tapajunts col·locats o trapa metàl·lica practicable.
Característiques tècniques mínimes
Els perfils i xapes compliran les normes UNE corresponents.
Control i acceptació
El subministrador acreditarà la vigència de la certificació de conformitat dels perfils i esquadries amb els requeriments reglamentaris: Assaigs, distintius i marcatges CEE.
En el cas d'acer laminat en calent i conformat fred, els perfils aniran protegits amb imprimació anticorrosiva.
Les escairades no presentaran guerxaments, fongs ni cops, i els eixos seran rectilinis. Les unions es faran amb maclatges rígids, formant angles rectes.
Execució
Condicions prèvies
Per a la col·locació del bastiment s'han de preveure els gruixos dels acabats del parament o del suport al qual estigui subjecte. S'ha de col·locar amb l'ajut d'elements que garanteixin la protecció del bastiment contra els impactes durant tot el procés constructiu i d'altres que mantinguin l'escairat fins que quedi ben travat a l'obra.
Fases d'execució
Replanteig.
Col·locació, aplomat i anivellat del bastiment, i segellat dels junts.
Muntatge de les fulles mòbils.
Eliminació dels rigiditzadors.
Col·locació dels mecanismes i els tapajunts.
Neteja de tots els elements.
Toleràncies d'execució. Replanteig: ± 10 mm. Nivell previst: ± 5 mm. Horitzontalitat: ± 1 mm. Aplomat: ± 2 mm/m
Control i acceptació
Ha d'obrir i tancar correctament. No ha de gravitar cap tipus de càrrega sobre el bastiment. Distància entre ancoratges galvanitzats: ≤ 60 cm. Distància d'ancoratges galvanitzats als extrems: ≤ 30 cm. Franquícia entre la fulla i el bastiment: ≤ 0,2 cm El bastiment ha d'estar ben aplomat, sense deformacions dels angles, al nivell i al pla previstos. Els ribets i els junts de materials tous han de ser nets i han de quedar lliures. La porta, un cop incorporada a l'obra, ha de complir els requisits de resistència mecànica, seguretat d'ús i higiene i salut establerts a la norma UNE 85103. Franquícia entre la fulla i el paviment: ≥ 0,2 cm, ≤ 0,4 cm.
Amidament i Abonament
Unitat amidada segons les especificacions de la D.T.

2.2.1.2.3 Portes tallafocs

Portes amb resistència al foc durant un termini de temps determinant, mantenint les funcions d'integritat i aïllament tèrmic, portes de fulles batents amb eix de gir vertical i portes de fulles corredisses.
Normes d'aplicació
Codi Tècnic de l'Edificació. RD 314/2006. CTE-DB SI; CTE-DB HR, Protecció enfront al Soroll.
Norma básica de la edificación sobre condiciones acústicas en los edificios. NBE-CA-88. BOE. 8/10/1988.
Classificació dels productes de la construcció i els elements constructius en funció de les seves propietats de reacció i de resistència davant del foc. R.D. 312/2005
UNE
UNE 85102:1991 EX. Puertas y cancelas deslizantes correderas rectas. Definiciones, clasificación y características.
UNE-EN ISO 140-4: Medición in situ del aislamiento acústico al ruido aéreo entre locales.
UNE-EN ISO 140-5: Medición in situ del aislamiento acústico al ruido aéreo de elementos de fachadas y de fachadas.
UNE-EN ISO 140-7: Medición del aislamiento acústico en los edificios y de los elementos de construcción. Parte 7: Medición in situ del aislamiento acústico de suelos al ruido de impactos
UNE-EN ISO 717: Evaluación del aislamiento acústico en los edificios y los elementos de construcción
UNE-EN ISO 717-1: Aislamiento a ruido aéreo. Para el cálculo del valor global de aislamiento y los términos de adaptación al espectro.
UNE-EN ISO 717-2: Aislamiento al ruido de impactos. Para el cálculo del valor global de aislamiento y los términos de adaptación al espectro.
Components
Porta de fusta o metàl·lica tallafocs amb reblert de material aïllant d'accionament manual o automàtic, bastiment de base, mecanismes i accessoris.
Característiques tècniques mínimes
Sistema de tancament exigit en portes previstes com a sortida de planta o d'edifici i per evacuació de més de 50persones. Per ocupants habituals amb maneta o polsador, i per ocupants no habituals barra antipànic segons s'estableix en normes UNE-EN 179:2003 VC1, i 1125:2003 VC1.
Execució
Condicions prèvies
Durant el procés de col·locació s'han d'utilitzar uns elements que garanteixin la protecció contra els impactes i uns altres que mantinguin l'escairat fins que el bastiment quedi ben travat. Mecanismes i accessoris. S'ha de col·locar sobre els forats i osques preparats a les fulles de la porta. El muntatge s'ha de fer de manera que no es produeixi una pèrdua d'aïllament a la temperatura al voltant del pany, seguint les instruccions tècniques del fabricant.
Fases d'execució
Col·locació, aplomat i anivellat del bastiment, i segellat dels junts.
Replanteig. En el forat de la situació dels elements d'ancoratge.
Fixació. Del bastiment, de les guies i col·locació del full.
Col·locació i ajust dels mecanismes d'obertura tant a la porta com al bastiment.
Toleràncies d'execució. Replanteig: ± 10 mm, anivellament: ± 1 mm, aplomat: ≤3 mm (enfora)
Control i acceptació
Ha d'estar ben aplomada, a escaire i al nivell previst. Ha de funcionar correctament i ha de tenir un accionament suau. Ha de quedar fixat a la fulla per mitjà de cargols.
Portes de fulles batents. El gir s'ha de fer en el sentit d'evacuació (en el cas de més de 50 persones o locals de risc mig i alt) i de manera que l'obertura de la porta no disminueixi l'amplària real de la via d'evacuació. Alçària de col·locació dels mecanismes d'obertura: 1 m (± 50 mm) El bastiment ha de quedar travat al parament amb platines d'ancoratge, 3 a cada muntant i al travesser, agafades amb morter. La part inferior ha d'estar encastada un mínim de 3 cm en el paviment.
Portes de fulles corredisses. Les guies de recorregut han de quedar horitzontals, per a les portes d'accionament manual, o inclinades
amb una pendent cap el punt mitjà de la porta ≥ 2%, en les d'accionament automàtic, i han de ser netes. Els mecanismes de rodament han de ser autolubricants per tal de facilitar el desplaçament de les fulles. Els topalls de recorregut de les guies han de permetre l'obertura total de les fulles, sense disminuir l'amplària real de la via d'evacuació. Els perfils tallafocs del bastiment han d'estar travats al parament pels tres costats, amb platines d'ancoratge a distàncies ≤ 60 cm. La guia ha de quedar sòlidament fixada al suport i en la posició indicada en el plànol de muntatge.
Amidament i Abonament
ut amidada segons les especificacions de la D.T.

2.2.2 SUBSISTEMA PAVIMENTS

2.2.2.1 CONTINUS

Revestiment de sòls en interiors executats de forma continua amb un conglomerant i un material d'addició, podent rebre diferents tipus d'acabat.
Poden ser de formigó, terratzo continu, de morters o de resines sintètiques.
Normes d'aplicació
Codi Tècnic de l'Edificació. CTE-SU 1, Seguretat enfront al risc de caigudes; en relació a lliscament de terres i discontinuïtats en el paviment; CTE-HR, Protecció enfront del soroll.
Codi d'Accessibilitat de Catalunya. Llei 20/1991.
Condicions acústiques. NBE-CA-88. (BOE 8.10.1988)
UNE
UNE-EN ISO 140-4: Medición in situ del aislamiento acústico al ruido aéreo entre locales.
UNE-EN ISO 140-5: Medición in situ del aislamiento acústico al ruido aéreo de elementos de fachadas y de fachadas.
UNE-EN ISO 140-7: Medición del aislamiento acústico en los edificios y de los elementos de construcción. Parte 7: Medición in situ del aislamiento acústico de suelos al ruido de impactos
UNE-EN ISO 717: Evaluación del aislamiento acústico en los edificios y los elementos de construcción
UNE-EN ISO 717-1: Aislamiento a ruido aéreo. Para el cálculo del valor global de aislamiento y los términos de adaptación al espectro.
UNE-EN ISO 717-2: Aislamiento al ruido de impactos. Para el cálculo del valor global de aislamiento y los términos de adaptación al espectro.
Components
Conglomerant, àrids, aigua, additius en massa, productes d'acabat, pintura, desmoldejant, resina d'acabat, malla electrosoldada de rodons d'acer, làmina impermeable, juntes, materials de revestiment i sistemes de fixació.
Característiques tècniques mínimes

Conglomerant. Ciment. Complirà les exigències en quant a composició, característiques mecàniques, físiques i químiques que estableix la Instrucció per a la recepció de ciments RC-03.
Materials bituminosos. Podran ser de barreja en calent constituïda per un conglomerant bituminós i àrids minerals.
Materials sintètics. Resines sintètiques, etc...
Àrids. La sorra podrà ser de mina, riu, platja rentada, matxucat o barreja d'elles. La grava podrà ser de riu, matxucat o pedrera.
Aigua. S'admetran totes les aigües potables i les tradicionalment emprades.
Additius en massa. Podran ser pigments.
Productes d'acabat. Pintura. Constituiran mà de fons o d'acabat de la superfície a revestir. Mitjà de dissolució: aigua (és el cas de la pintura al tremp, pintura a la calç, pintura al silicat, pintura al ciment, pintura plàstica, etc...) o dissolvent orgànic (és el cas de la pintura a l'oli, pintura a l'esmalt, pintura martelè, laca nitrocel·lulòsica, pintura de vernís per a interiors, pintura de resina vinílica, vernissos, pintures bituminosses, intumescents i ignífugues, etc...). Aglutinants com: cues cel·lulòsiques, calç apagada, silicat de sosa, ciment blanc, resines sintètiques, etc...). Desmoldejant, servirà de material desencofrant per als motlles o patrons d'imprimir, en cas de paviments continus de formigó amb teixidura "in situ" permetent extreure teixidures de les superfícies de formigó durant el seu procés d'enduriment. No alterarà cap de les propietats del formigó, haurà de ser estable, servirà al formigó com producte impermeabilizante impedint el pas de l'aigua, alhora que dota al formigó de major resistència a la gelada. Així mateix serà un element de guarit que impedirà l'evaporació de l'aigua del formigó.
Resina d'acabat. Haurà de ser incolora, i permetrà ser acolorida en cas de necessitat. Haurà de ser impermeable a l'aigua, resistent a la base, als àcids ambientals, a la calor i als llamps UV (no podrà groguejar en cap cas). Evitarà la formació de fongs i microorganismes. Podrà aplicar-se en superfícies seques o humides, amb fred o calor, podrà repintar-se i disposarà d'una excel·lent rapidesa d'assecat. Realçarà els colors, formes, teixidures i volums dels paviments acabats.
Malla electrosoldada de rodons d'acer.
Làmina impermeable.
Juntes. Pel reomplert de les juntes s'utilitzaran: elastòmers, perfils de PVC, bandes de llautó, etc... Pel segellat de juntes, material elàstic de fàcil introducció en les juntes. Els tapajunts podran ser: perfils o bandes de material metàl·lic o plàstic.
Sistema de fixació.
Control i acceptació
Es realitzaran les comprovacions corresponents d'identificació i assaig en cada un dels següents capítols: Conglomerant, Àrids, Material d'addició, Ciments, Aigua i Arenes (àrids).
Amb la finalitat de limitar el risc de lliscament, els paviments dels edificis o zones d'ús Sanitari, Docent, Comercial, Administratiu, Aparcament i Pública Concurrència, excloses les zones d'ús restringit, tindran una classe adequada conforme al CTE DB SU 1. El valor de resistència al lliscament Rd es determina mitjançant l'assaig del pèndol descrit en l'Annex A de la norma UNE-ENV/ 12633:2003 emprant l'escala C en provetes sense desgast accelerat. La mostra seleccionada serà representativa de les condicions més desfavorables de lliscament. Aquesta classe es mantindrà durant la vida útil del paviment.
Execució.
Condicions prèvies
En cas de paviment continu amb aglomerat bituminós i amb asfalt fos, sobre la superfície del formigó del forjat o solera es donarà una emprimació amb un reg d'emulsió de betum. *En cas de paviment de formigó continu tractat superficialment,* amb morter de resines sintètiques o morter hidràulic polimèric, s'eliminarà la beurada superficial del formigó del forjat o solera mitjançant gratat amb raspalls metàl·lics. *En cas de paviment continu de formigó tractat amb morter hidràulic,* si el forjat o solera tenen mes de 28 dies, es gratarà la superfície i s'aplicarà una emprimació prèvia, d'acord amb el tipus de suport i el morter a aplicar.
En tots els casos es respectaran les juntes de la solera o forjat. En els paviments situats a l'exterior, se situaran juntes de dilatació formant una quadrícula de costat no major de 5 m que alhora faran paper de juntes de retracció. En els paviments situats a l'interior, se situaran juntes de dilatació coincidint amb les de l'edifici, i es mantindran en tot el gruix del revestiment. Quan l'execució del paviment continu es faci per bandes, es disposaran juntes en les arestes longitudinals de les mateixes.
Fases d'execució
Paviment continu amb morter de resines sintètiques. En cas de morter autoanivellant, aquest s'aplicarà amb espàtula dentada fins a un gruix no menor de 2 mm. *En cas de morter no autoanivellant*, aquest s'aplicarà mitjançant plana o espàtula fins a un gruix no menor de 4 mm.
Paviment continu amb morter hidràulic polimèric: el morter es compactarà i allisarà mecànicament fins a gruix no menor de 5 mm.
Paviment de terratzo continu. Preparació i comprovació de la superfície d'assentament. Preparació dels junts. Col·locació del morter d'emprimació. Col·locació de la malla de fibra de vidre. Col·locació de la malla alveolar. Col·locació del morter d'acabat. Rebaixat, polit i abrillantat. En el paviment o hi ha d'haver esquerdes, taques, canvis de tonalitat ni d'altres defectes superficials. La superfície del paviment ha de ser polida i abrillantada. No s'hi ha de veure marques ni senyals de la polidora. La superfície acabada ha de ser plana i ha de tenir una textura uniforme i una coloració homogènia. Gruix de la capa del morter d'emprimació: 3mm. Gruix de la capa del morter d'acabat: 10mm. Absorció d'aigua (UNE 127-002).
Paviment de formigó. Acabat sense additius. Preparació i comprovació de la superfície d'assentament. Col·locació de l'armadura, si és el cas. Col·locació i vibratge del formigó. Realització de la textura superficial. Protecció del formigó i cura. No hi ha d'haver esquerdes ni discontinuïtats. La superfície acabada ha d'estar remolinada mecànicament o lliscada. Ha de tenir la textura uniforme, amb la planor i el nivell previstos. Hi ha d'haver junts transversals de retracció cada 25m² amb distàncies entre ells no superiors als 5 m. Els junts han de ser d'una fondària ≥ 1/3 del gruix i d'una amplària de 3 mm, i han de complir les especificacions del seu plec de condicions. Hi ha d'haver junts de dilatació, a distàncies no superiors als 30 m, de tot el gruix del paviment. També s'han de deixar junts en les trobades amb d'altres elements constructius. Aquests junts han de ser d'1cm d'amplària i han d'estar reblerts amb poliestirè expandit. Els junts de formigonament han de ser de tot el gruix del paviment i s'ha de procurar que coincideixin amb els junts de retracció. Duresa Brinell superficial de la capa de morter (UNE EN ISO 6506/1) mesurada amb una bola de 10 mm de diàmetre ≥ 3 kg/mm2. Resistència característica estimada del formigó de la llosa (Fest) al cap de 28 dies serà ≥ 0,9 x Fck. *Toleràncies d'execució:* Gruix: ± 10% del gruix; Nivell: ± 10 mm; Planor: ± mm/3 m. El formigonament s'ha de fer a una temperatura ambient d'entre 5°C i 40°C. S'ha de vibrar fins a aconseguir una massa compacta, sense que es produeixin segregacions. Durant el temps de cura i fins a aconseguir el 70% de la resistència prevista, s'ha de mantenir humida la superfície del formigó. Aquest procés ha de durar com a mínim 15 dies en temps calorós i sec, i 7 dies en temps humit. El paviment no s'ha de trepitjar durant les 24 h següents a la seva formació.
Acabats. Amb empedra. serà amb pedres anivellades sobre capa de morter de 5 cm. S'estendrà la beurada de ciment sobre les juntes, regant-se posteriorment durant 15 dies. S'eliminaran les restes de beurada i es netejarà la seva superfície. *Amb graveta.* Serà amb capa de barreja de sorra i grava d'almenys 3 cm d'gruix col·locada sobre el terreny, de manera que quedi solta o ferma. *Amb terratzo in situ.* Serà amb capa de 2 cm de sorra sobre el forjat o solera, sobre la qual s'estendrà una capa de morter de 1,50 cm, malla electrosoldada i altra capa de morter de 1,50 cm. Una vegada piconada i anivellada aquesta capa, s'estendrà el morter d'acabat disposant banda per a juntes en quadrícules de costat no major de 1,25 m. Es farà mitjançant polit amb màquina de disc horitzontal de la capa de morter d'acabat. *Amb aglomerat bituminós.* Serà amb capa d'aglomerat hidrocarbonat estesa mitjançant procediments mecànics fins a gruix de 40 mm. L'acabat final es farà mitjançant compactació amb corrons, durant la qual, la temperatura de l'aglomerat no baixarà de 80ºC. *Tractat superficialment.* S'aplicarà el tractament superficial del formigó (enduridor, recobriment), en capes successives mitjançant, brotxa, raspall, corró o pistola. *De formigó tractat amb morter hidràulic:* serà mitjançant aplicació del morter hidràulic sobre el formigó per espolvorejar amb un morter en sec o a la plana amb un morter en pasta.
Amb morter hidràulic polimèric. L'acabat final podrà ser de pintat amb resines epoxi o poliuretà, o mitjançant un tractament superficial del formigó amb enduridor. *De formigó tractat superficialment amb enduridor-colorant.* Podrà rebre un acabat mitjançant aplicació d'un agent desmoldejant, per a posteriorment obtenir teixidura amb el model o patró triat; aquesta operació es realitzarà mentre el formigó segueixi en estat d'enduriment plàstic. Una vegada endurit el formigó, es procedirà al rentat de la superfície amb aigua a pressió per a desincrustar l'agent desmoldejant i matèries estranyes. Per a finalitzar, es realitzarà un segellat superficial amb resines, projectades mitjançant sistema airless d'alta pressió en dues capes, obtenint així el rebuig de la resina sobrant, una vegada segellat el porus en la seva totalitat.
Juntes. En cas de junta de dilatació: l'ample de la junta serà de 10 a 20 mm i la seva profunditat igual al del paviment. El segellat podrà ser de massilla o perfil preformat o bé amb tapajunts per pressió o ajustament. *En cas de juntes de retracció:* l'ample de la junta serà de 5 a 10 mm i la seva profunditat igual a 1/3 del gruix del paviment. El segellat podrà ser de massilla o perfil preformat o bé amb tapajunts. Prèviament la junta es realitzarà mitjançant un calaix practicat a màquina en el paviment. Segons el CTE DB HS punt 2.2.3.
Control i acceptació
Comprovació del suport: Es comprovarà la neteja del suport i emprimació. Gruix de la capa de base i de la capa d'acabat. Disposició i separació entre bandes de juntes. Planor amb regla de 2m.
Amidament i abonament
m² de paviment continu realment executat. Incloent pintures, enduridors, formació de juntes eliminació de restes i neteja.
m³ de volum realment executat.
Paviment de formigó acabat amb additius. Mesurat d'acord amb les seccions-tipus senyalades a la D.T. Aquests criteris inclouen l'acabament específic dels acords amb les vores, sense que comporti l'ús de materials diferents d'aquells que normalment conformen la unitat. No s'inclouen en aquests criteri les reparacions d'irregularitat superiors a les tolerables. No és d'abonament en aquesta unitat d'obra el reg de cura. No són d'abonament en aquesta unitat d'obra els junts de retracció ni els de dilatació. No s'inclou dins d'aquesta unitat d'obra l'abonament dels treballs de preparació de la superfície existent. Estesa amb regle vibratori, queda inclòs el muntatge i desmuntatge de l'encofrat lateral, en el cas en que sigui necessari.

2.2.2.2 PER PECES

Revestiment per a acabats de sòls i graons d'escales interiors i exteriors, amb peces de pedra natural o artificial, ceràmiques o de fusta, rebudes al suport mitjançant material d'unió, podent rebre diferents tipus d'acabat.

2.2.2.2.1 Petris

Normes d'aplicació
Codi Tècnic de l'Edificació. CTE-SU 1, Seguretat enfront al risc de caigudes; en relació a lliscament de terres i discontinuïtats en el paviment; CTE-HR, Protecció enfront del soroll.
Codi d'Accessibilitat de Catalunya. Llei 20/1991.
Condicions acústiques. NBE-CA-88. (BOE 8.10.1988)
UNE
UNE-EN ISO 140-4: Medición in situ del aislamiento acústico al ruido aéreo entre locales.
UNE-EN ISO 140-5: Medición in situ del aislamiento acústico al ruido aéreo de elementos de fachadas y de fachadas.
UNE-EN ISO 140-7: Medición del aislamiento acústico en los edificios y de los elementos de construcción. Parte 7: Medición in situ del aislamiento acústico de suelos al ruido de impactos
UNE-EN ISO 717: Evaluación del aislamiento acústico en los edificios y los elementos de construcción
UNE-EN ISO 717-1: Aislamiento a ruido aéreo. Para el cálculo del valor global de aislamiento y los términos de adaptación al espectro.

UNE-EN ISO 717-2: Aislamiento al ruido de impactos. Para el cálculo del valor global de aislamiento y los términos de adaptación al espectro.
Components
Lloses i rajoles de pedra natural, rajoles de pedra artificial, plaques de formigó armat, llambordins de pedra o formigó, peces especials, graons en bloc de pedra, graons prefabricats, terratzo i rajoles de ciment.
Bases: base de sorra, base de sorra estabilitzada, base de morter o capa de regularització i base de morter armat. Material d'unió, material de rejuntat i material de reomplert de juntes de dilatació.
Característiques tècniques mínimes
Lloses i rajoles de pedra natural. Podran portar diferents tipus d'acabat en la seva cara vista: polit mat o brillant, toscajat, abuixardat, escalabornat, etc...
Rajoles de pedra artificial, vibrada i premsada. Constituïdes per: *aglomerant:* ciment (terratzo, rajoles de ciment), resines de poliester (aglomerat de marbre, etc...), etc...; *àrids:* llosa de pedra triturada que en funció de la seva grandària donaran lloc a peces de gra micro, mig o gruixut; *colorants inalterables:* podran ser escalabornades, per a polir en obra o amb diferents tipus d'acabat com polit, rentat a l'àcid, etc...
Plaques de formigó armat. Duran armada les cares superior i inferior amb malla de rodons d'acer.
Llambordes de pedra o formigó. Peces especials: graó en bloc de pedra, esglaó prefabricat, etc.
Graó en bloc de pedra.
Graó prefabricat.
Bases. Base de sorra. Amb sorra natural o de matxaca de gruix inferior a 2 cm per a anivellar, emplenar i servir de base en cas de lloses de pedra i plaques de formigó armat. *Base de sorra estabilitzada.* Amb sorra natural o de matxuqueix estabilitzada amb un conglomerant hidràulic per a complir funció de reomplert. *Base de morter o capa de regularització.* Amb morter pobre, de gruix entre 3 i 5 cm, per a evitar la deformació de capes aïllants i per a base de paviment amb lloses de formigó. *Base de morter armat.* S'utilitza com capa de reforç per al repartiment de càrregues i per a garantir la continuïtat del suport.
Material de presa. Morter de ciment.
Material de rejuntat.
Beurada de ciment. Morter de juntes, compostos d'aigua, ciment, sorra de granulometria controlada, resines sintètiques i additius específics, podent dur pigments. Morter de juntes amb additiu polimèric, es diferencia de l'anterior perquè conté un additiu polimèric o làtex per a millorar el seu comportament a la deformació. Morter de resines de reacció, compost per resines sintètiques, un enduridor orgànic i de vegades una càrrega mineral.
Es podran omplir parcialment les juntes amb tires d'un material compressible, (goma, plàstics cel·lulars, làmines de suro o fibres per a calafat) abans d'omplir-les del tot.
Material de reomplert de juntes de dilatació. Podrà ser de silicones, etc...
Control i acceptació
Amb la finalitat de limitar el risc de lliscament, els paviments dels edificis o zones d'ús Sanitari, Docent, Comercial, Administratiu, Aparcament i Pública Concurrència, excloses les zones d'ús restringit, tindran una classe adequada conforme al CTE DB SU 1. El valor de resistència al lliscament Rd es determina mitjançant l'assaig del pèndol descrit en l'Annex A de la norma UNE-ENV/ 12633:2003 emprant l'escala C en provetes sense desgast accelerat. La mostra seleccionada serà representativa de les condicions més desfavorables de lliscament. Aquesta classe es mantindrà durant la vida útil del paviment.
Es realitzaran les comprovacions corresponents d'identificació i assaig en cada un dels següents capítols: Lloses de pedra natural, Rajoles de ciment, Lloses de formigó armat, Morters, Ciment, Aigua, Calç i Àrids.
Execució.
Condicions prèvies
En cas de rajoles de pedra natural, ciment o terratzo; neteja i posterior humitejat del suport. Les peces a col·locar s'humitejaran de manera que no absorbeixin l'aigua del morter. La col·locació ha d'efectuar-se en unes condicions climàtiques normals (5 ºC a 30 ºC), procurant evitar l'assolellament directe i els corrents d'aire. Es respectaran les juntes estructurals i es preveuran juntes de dilatació que es segellaran amb silicona. Així mateix es disposaran juntes de construcció en la trobada dels paviments amb elements verticals o paviments diferents. El paviment ha de formar una superfície plana i uniforme que s'ha d'ajustar a les alineacions i a les rasants previstes. Al paviment no hi ha d'haver peces trencades, escantonades, amb taques ni amb d'altres defectes superficials. Tampoc ha d'haver-hi ressalts entre les peces. Les peces han d'estar ben adherides al suport i han de formar una superfície plana. Han d'estar col·locades a tocar i en alineacions rectes. S'han de respectar els junts propis del suport. Els junts s'han de reblir de beurada de ciment pòrtland i colorants en el seu cas. En els paviments col·locats sobre capa de sorra, aquesta ha de tenir un gruix de 2 cm. Excepte en les zones classificades com a ús restringit pel CTE no s'admetran les discontinuïtats següents en el propi paviment ni en el encontres d'aquest amb altres elements, imperfeccions o irregularitats que suposin una diferència de nivell de 6mm. Els desnivells que no superin els 50mm s'han de resoldre amb una pendent que no excedeixi del 25%. En les zones interiors de circulació de persones, no presentarà perforacions o forats pels que es pugui introduir una esfera de 15mm de diàmetre. Pendent transversal en paviments exteriors ≤2%, ≤8%.
Fases d'execució
Preparació i comprovació de la superfície d'assentament. Col·locació de la bases de morter. Humectació i col·locació de les peces. Humectació de la superfície. Rebliment dels junts amb beurada de ciment. Neteja de l'excés de beurada. Protecció del morter fresc i cura.
Rajoles de ciment. Es col·locaran les rajoles sobre una capa de ciment i sorra per a posteriorment estendre una beurada de ciment.
Terratzo. Sobre el forjat o solera, s'estendrà una capa d'gruix no inferior a 20 mm de sorra, sobre aquesta s'anirà estenent el morter de ciment, formant una capa de 20 mm de gruix, cuidant que quedi una superfície contínua de seient del terra. Prèviament a la seva col·locació del revestiment, i amb el morter fresc, es tirarà espolvorejat el ciment.
Lloses de pedra o plaques de formigó armat. Sobre el terreny compactat s'estendrà una capa de sorra de 10 cm compactant-la i enrasant la seva superfície.
Llambordes de pedra. Sobre el suport net s'estendrà morter de ciment en sec sobre la qual és col·locaran els peixos piconant-los a cop de test; després de regar-lo amb aigua, s'estendrà la beurada de ciment amb sorra.
Llambordes de formigó. Sobre el terreny compactat s'estendrà una capa de sorra, assentant posteriorment els blocs de formigó sobre aquesta deixant junts que també s'emplenaran amb sorra. En cas de sòcol, les peces que ho formin és col·locaran a cop sobre una superfície contínua de assentament i rebut de morter e gruix ≥1 cm.
Acabats. La pedra col·locada podrà rebre en obra diferents tipus d'acabat: polit mate, polit lluentor i polit vitrificat. El polit es realitzarà transcorreguts cinc dies des de la col·locació del paviment. S'estendrà una beurada de ciment blanc per a tapar les juntes i els porus oberts i a les 48 hores es polirà la superfície passant una pedra abrasiva de gra fi i una segona d'afinat per a eliminar les marques del rebaix per a eliminar les marques anteriors. En els racons i vores del paviment s'utilitzarà màquina radial de disc flexible, rematant-se manualment. La superfície no presentarà cap cella. L'abrillantat es realitzarà transcorregut quatre dies des de l'execució del polit. L'abrillantat es realitzarà en dues fases, la primera aplicant un producte base de neteja i la segona, aplicant el líquid metalitzador definitiu. En ambdues operacions es passarà la màquina amb una esponja de llana d'acer fins que la superfície tractada estigui seca. La superfície no presentarà cap cella. El terratzo podrà tenir un acabat llis, amb relleu, rentat amb àcid.
Control i acceptació
Una comprovació cada 200 m². Interiors, una cada 4 habitatges .En rajoles de pedra: comprovar el gruix de la capa de sorra ≥2 cm. El gruix de la capa de morter serà de 2 cm. Humitejat de les peces. Juntes. Estesa de la beurada. Existència de celles. En rajoles de ciment (hidràulica, pasta i terratzo): Comprovar la humitat del suport i rajola, i la dosificació del morter, gruix de juntes i celles. Anivellació. Execució del polit (terratzo). Verificar planor amb regla de 2 m.
Amidament i abonament
m² de superfície amidada segons les especificacions del D.T. de paviment de peces. Inclòs o no el rejuntat amb beurada de morter, talls, eliminació de restes i neteja.
ml dels revestiments de graó i sòcol.
2.2.2.2.2 Ceràmics
Normes d'aplicació
Codi Tècnic de l'Edificació. RD 314/2006. CTE-SU 1, Seguretat enfront al risc de caigudes; en relació a lliscament de terres i discontinuïtats en el paviment; CTE-HR, Protecció enfront del soroll.
Codi d'Accessibilitat de Catalunya. Llei 20/1991.
Condicions acústiques. NBE-CA-88. (BOE 8.10.1988)
UNE
UNE-EN ISO 140-4: Medición in situ del aislamiento acústico al ruido aéreo entre locales.
UNE-EN ISO 140-5: Medición in situ del aislamiento acústico al ruido aéreo de elementos de fachadas y de fachadas.
UNE-EN ISO 140-7: Medición del aislamiento acústico en los edificios y de los elementos de construcción. Parte 7: Medición in situ del aislamiento acústico de suelos al ruido de impactos
UNE-EN ISO 717: Evaluación del aislamiento acústico en los edificios y los elementos de construcción
UNE-EN ISO 717-1: Aislamiento a ruido aéreo. Para el cálculo del valor global de aislamiento y los términos de adaptación al espectro.
UNE-EN ISO 717-2: Aislamiento al ruido de impactos. Para el cálculo del valor global de aislamiento y los términos de adaptación al espectro.
Components
Rajoles, mosaic, base per enrajolat, material de presa, sistema de col·locació, morter, material de rejuntat i material de reomplert de juntes de dilatació.
Característiques tècniques mínimes
Rajoles. Gres esmaltat. Absorció d'aigua baixa o mitja-baixa, premsada en sec, esmaltades. *Gres porcelànic.* Molt baixa absorció d'aigua, premsades en sec o extruït, generalment no - esmaltades. *Rajola catalana.* Absorció d'aigua des de mitjana - alta a alta o fins i tot molt alta, extruït, generalment no esmaltades. *Gres rústic.* Absorció d'aigua baixa o mitjana - baixa, extruït , generalment no esmaltades. *Fang cuit.* D'aparença rústica i alta absorció d'aigua.
Mosaic. Podrà ser de peces ceràmiques de gres o esmaltades, o de baldosines de vidre.
Peces complementàries i especials. De molt diverses mides i formes: tires, motlures, sanefes, etc... En qualsevol cas les peces no estaran trencades, desportilladas ni tacades i tindran un color i una textura uniforme en tota la seva superfície.
Bases per a enrajolat. Sense base o enrajolat directe. Sense base o amb capa no major de 3 mm, mitjançant pel·lícula de polietilè, feltre bituminós o esterilla especial. *Base de sorra.* Amb sorra natural o de matxucat de gruix inferior a 2 cm per a anivellar, emplenar o desolidaritzar. *Base de sorra estabilitzada.* Amb sorra natural o de matxucat estabilitzada amb un conglomerant hidràulic per a complir funció de reomplert. *Base de morter o capa de regularització.* Amb morter pobre, de gruix entre 3 i 5 cm, per a possibilitar la col·locació amb capa fina o evitar la deformació de capes aïllants. *Base de morter armat.* S'utilitza com capa de reforç per al repartiment de càrregues i per a garantir la continuïtat del suport.
Material de presa. Sistema de col·locació en capa gruixuda, directament sobre el suport, forjat o solera de formigó.
Morter tradicional. Encara que ha de preveure's una base per a desolidaritzar amb sorra. Sistema de col·locació en capa fina, sobre una capa prèvia de regularització del suport: *Adhesius cimentosos o hidràulics (morters - cola).* Constituïts per un conglomerant hidràulic, generalment ciment Portland, sorra de granulometria compensada i additius polimèrics i orgànics.
Material de rejuntat. Beurada de ciment Portland. Morter de juntes. Composts d'aigua, ciment, sorra de granulometria controlada, resines sintètiques i additius específics, podent dur pigments. Morter de juntes amb additiu polimèric , es diferencia de l'anterior perquè conté un additiu polimèric o làtex per a millorar el seu comportament a la deformació.
Morter de resines de reacció (JR). Compost de resines sintètiques, un enduridor orgànic i de vegades una càrrega mineral. Abans d'omplir-les

es podran omplir parcialment les juntes amb tires un material elàstic, (goma, plàstics cel·lulars, làmines de suro) abans d'omplir-les plenes.
Material de reomplert de juntes de dilatació. Podrà ser de silicones, etc...
Control i acceptació

Amb la finalitat de limitar el risc de lliscament, els paviments dels edificis o zones d'ús Sanitari, Docent, Comercial, Administratiu, Aparcament i Pública Concurrència, excloses les zones d'ús restringit, tindran una classe adequada conforme al CTE DB SU 1. El valor de resistència al lliscament Rd es determina mitjançant l'assaig del pèndol descrit en l'Annex A de la norma UNE-ENV/ 12633:2003 emprant l'escala C en provetes sense desgast accelerat. La mostra seleccionada serà representativa de les condicions més desfavorables de lliscament. Aquesta classe es mantindrà durant la vida útil del paviment. Es realitzaran les comprovacions corresponents d'identificació i assaig en cada un dels següents capítols: Rajoles i Morters.

Execució

Condicions prèvies

La col·locació ha d'efectuar-se en unes condicions climàtiques normals (5 ºC a 30 ºC), procurant evitar l'assolellament directe i els corrents d'aire. S'evitarà el contacte del enrajolat amb altres elements com parets, pilars mitjançant la disposició de juntes perimetrals d'ample <5mm. S'han de barrejar les peces de caixes diferents per tal d'evitar possibles diferències de tonalitat. Excepte en les zones classificades com a ús restringit pel CTE no s'admetran les discontinuïtats següents en el propi paviment ni en el encontres d'aquest amb altres elements: Imperfeccions o irregularitats que suposin una diferència de nivell de 6mm. Els desnivells que no superin els 50mm s'han de resoldre amb una pendent que no excedeixi del 25%. En les zones interiors de circulació de persones, no presentarà perforacions o forats pels que es pugui introduir una esfera de 15mm de diàmetre. Pendent transversal en pav. ext. ≤2%, ≤8%.

Fases d'execució

Preparació i comprovació de la superfície d'assentament. En el paviment no hi ha d'haver peces trencades, escantonades, amb taques ni amb d'altres defectes superficials. No hi ha d'haver ressalts entre les peces.
Humectació de les peces
Col·locació de les peces a truc de maceta amb morter. Les peces han d'estar ben adherides al suport i han de formar una superfície plana. Les rajoles s'han de col·locar deixant junts de 2 a 5 mm entre elles, i de 3 mm en el perímetre. S'han de col·locar a truc de maceta sobre una capa contínua de morter de ciment de 2,5 cm de gruix.
Humectació de la superfície.
Reblert dels junts. S'han de respectar els junts propis del suport. Els junts han de quedar reblerts amb beurada de ciment
Neteja de paviment acabat. La superfície acabada ha de tenir la textura i el color uniformes. El paviment no s'ha de trepitjar durant les 24 h següents a la seva col·locació

Control i acceptació

Una comprovació cada 200 m². Interiors, una cada 4 habitatges. Es realitzaran les comprovacions corresponents d'identificació i assaig en cada un dels capítols següents: Rajoles, Adhesius, Juntes i Morters.

Amidament i abonament

m² de superfície amidada segons les especificacions del D.T. de paviment de peces, inclòs o no el rejuntat amb beurada de morter, talls, eliminació de restes i neteja.
ml dels revestiments de graó i sòcol.

2.2.2.2.3 Fustes

Revestiment per a acabats de sòls, amb peces de fusta natural o artificial, col·locat al suport clavat sobre llates o flotant.
Clavat sobre llates. Paviment format per posts encadellats de fusta col·locats clavats sobre enllatat.
Flotants. Paviment de posts encadellats, de fusta massissa, o multicapes amb acabats de fusta o materials sintètics, col·locats sense adherir sobre una làmina separadora d'escuma de polietilè.

Normes d'aplicació

Codi Tècnic de l'Edificació. RD 314/2006. CTE-SU 1, Seguretat enfront al risc de caigudes; en relació a lliscament de terres i discontinuïtats en el paviment; CTE-HR, Protecció enfront del soroll.
Codi d'Accessibilitat de Catalunya. Llei 20/1991.
Condicions acústiques. NBE-CA-88. (BOE 8.10.1988)
UNE
UNE-EN ISO 140-4: Medición in situ del aislamiento acústico al ruido aéreo entre locales.
UNE-EN ISO 140-5: Medición in situ del aislamiento acústico al ruido aéreo de elementos de fachadas y de fachadas.
UNE-EN ISO 140-7: Medición del aislamiento acústico en los edificios y de los elementos de construcción. Parte 7: Medición in situ del aislamiento acústico de suelos al ruido de impactos
UNE-EN ISO 717: Evaluación del aislamiento acústico en los edificios y los elementos de construcción
UNE-EN ISO 717-1: Aislamiento a ruido aéreo. Para el cálculo del valor global de aislamiento y los términos de adaptación al espectro.
UNE-EN ISO 717-2: Aislamiento al ruido de impactos. Para el cálculo del valor global de aislamiento y los términos de adaptación al espectro.
UNE 56810:2002 Suelos de madera. Colocación. Especificaciones.

Components

Clavat sobre llates. Llates, llistons i peces de parquet.
Flotants. Làmina separadora i encadellats de fusta massissa, multicapa o sintètica.

Control i acceptació

Es realitzaran les comprovacions corresponents d'identificació i assaig en cada un dels elements que composen el terra de fusta.

Execució.

Condicions prèvies

Clavat sobre llates. Preparació i comprovació de la superfície d'assentament i col·locació de les peces de parquet i posterior reblert dels junts. La col·locació s'ha de realitzar a temperatura ambient, entre 15°C i 20°C.El paviment s'ha de col·locar quan el local estigui acabat i envidrat. Les condicions del local per a la col·locació del parquet han de ser: Humitat relativa de l'aire: Zones de litoral: < 70% Zones d'interior peninsular < 60%; Humitat de les llates ≤ 18%; Humitat del morter de subjecció de les llates ≤2,5%. El suport ha de ser net. Les llates han de complir les condicions de planor i de nivell que s'exigeixen al paviment acabat. Les posts han d'estar recolzades com a mínim en dues llates d'empostissar, han d'anar clavades sobre la llata amb puntes col·locades a 45° a la llengüeta de l'encadellat i han de penetrar dins de la llata un mínim de 20 mm. Un cop acabada la col·locació s'ha de polir i planejar el parquet per a aplicar després el tractament d'acabat superficial. Aquestes operacions no estan incloses en aquesta unitat d'obra.
Flotants. Preparació i comprovació de la superfície d'assentament; col·locació de la làmina d'escuma de polietilè; col·locació dels posts, encolats entre si o amb junt a pressió; col·locació dels junts d'expansió; neteja del paviment acabat i eliminació de les falques perimetrals.
La col·locació s'ha de realitzar a temperatura ambient, entre 10°C i 30°C. Les condicions del local per a la col·locació del parquet han de ser: Humitat relativa de l'aire: Zones de litoral < 70%, zones d'interior peninsular < 60%; humitat del suport ≤2,5%. El suport ha de ser net i ha de complir les condicions de planor i de nivell que s'exigeixen al paviment acabat. El paviment s'ha de col·locar quan el local estigui acabat i envidrat. La làmina separadora, s'ha de col·locar en sentit perpendicular a la direcció de les posts. Si els disseny de l'encaix encadellat del post no està garantit pel fabricant per a fer unions sense encolar, cal que aquestes unions s'encolin. La cola s'ha d'estendre únicament a una de les cares, sense omplir la ranura. Si s'han d'encolar els posts, s'ha de fer en tot el seu perímetre. L'adhesiu ha de ser de classe D2 segons UNE-EN 204.

Fases d'execució

Clavat sobre llates. El paviment no ha de tenir junts escantonats, puntes vistes ni d'altres defectes superficials. No hi ha d'haver ressalts entre els llistons d'empostissar. Els llistons d'empostissar han d'estar clavats sòlidament a les llates de suport i han de formar una superfície plana i llisa de textura uniforme. S'han de respectar els junts propis del suport. Les peces s'han de col·locar a tocar. Cada post ha d'estar recolzat en dos llates com a mínim, excepte els remats perimetrals. L'espai entre el paviment i els paraments verticals ha d'estar buit i quedar cobert pel sòcol. Llargària dels posts: ≥ 40 cm Decalatge entre junts posts (col·locació junt irregular): ≥2 x ample post. Junt perimetral: 15% A (A= mida del parquet en sentit perpendicular als posts)Junts entre posts- Amplada mitja: ≤2% ample post- Amplada màxima: 3 mm. *Toleràncies d'execució.* Nivell (mesurat amb regla de 2 m): ± 5%. Planor local (mesurada amb regla de 20 cm): ± 1 mm distància entre el parquet i els paraments verticals: + 4 mm alineació entre peces: parquet de posts junt espiga: ≤2mm/2m.Parquet de posts junt regular: extrems de posts alternatius: 3 mm. Extrem post a centre post contigu: 3 mm
Flotants. El paviment acabat ha de formar una superfície plana, llisa, horitzontal, de textura uniforme. En el paviment no hi ha d'haver junts escantonats, taques d'adhesiu ni d'altres defectes superficials. No hi ha d'haver bosses ni ressalts entre les peces. S'han de respectar els junts propis del suport. Als recintes amb la mida perpendicular al llarg dels posts mes gran a 8 m, s'han de col·locar junts d'expansió. Els junts d'expansió han de ser paral·lels a la direcció dels posts. Han d'estar situats als canvis de dimensió del recinte, com als passos de porta, etc... Si el recinte té unes mides sense interrupcions mes grans a 12 m, s'han de fer junts d'expansió perpendiculars als posts o sobre dimensionar el junt perimetral. Els posts han d'estar col·locats a trencajunts, amb una separació mínima entre junts de 30 cm, o el doble del ample del post. Gruix làmina escuma polietilè: ≥ 2 mm. Distància dels posts perimetrals als paraments: ≥12 mm, > 0,15%. Amplada del local. Llargària mínima dels posts retallats en trams centrals: ≥ 3 x ample post Amplada junt expansió: ≥ 10 mm. *Toleràncies d'execució.* Nivell (mesurat amb regla de 2 m): ± 5%. Planor general (mesurada amb regla de 2 m): ± 5 mm. Planor local (mesurada amb regla de 20 cm): ± 1 mm. Distància entre el parquet i els paraments verticals: + 4 mm.

Control i acceptació

Amb la finalitat de limitar el risc de lliscament, els paviments dels edificis o zones d'ús Sanitari, Docent, Comercial, Administratiu, Aparcament i Pública Concurrència, excloses les zones d'ús restringit, tindran una classe adequada conforme al CTE DB SU 1. El valor de resistència al lliscament Rd es determina mitjançant l'assaig del pèndol descrit en l'Annex A de la norma UNE-ENV/ 12633:2003 emprant l'escala C en provetes sense desgast accelerat. La mostra seleccionada serà representativa de les condicions més desfavorables de lliscament. Aquesta classe es mantindrà durant la vida útil del paviment.

Amidament i abonament

Clavat sobre llates
m² de superfície amidada segons les especificacions del projecte, amb deducció de la superfície corresponent a obertures, d'acord amb els criteris següents: Obertures d'1,00 m², com a màxim, no es dedueixen; Obertures de més d'1,00 m², es dedueix el 100%. Aquests criteris inclouen l'acabament específic dels acords amb les vores, sense que comporti l'ús de material diferents d'aquells que normalment conformen la unitat. No s'inclou dins d'aquets criteris l'enllatat sobre el que han d'anar clavats els llistons del parquet.
Flotants
m² de superfície amidada segons les especificacions del projecte, amb deducció de la superfície corresponent a obertures, d'acord amb els criteris següents: Obertures d'1,00 m², com a màxim, no es dedueixen; Obertures de més d'1,00 m², es dedueix el 100%. Aquests criteris inclouen l'acabament específic dels acords amb les vores, sense que comporti l'ús de material diferents d'aquells que normalment conformen la unitat.

2.2.3 SUBSISTEMA CEL RAS

Parament horitzontal col·locat sota del forjat, subjecte mitjançant estructura vista o no, amb la finalitat de reduir l'alçada d'un local, i/o augmentar l'aïllament acústic i tèrmic, i ocultar possibles instal·lacions o parts de l'estructura. El cel ras pot estar format per: plaques d'escaiola, plaques de fibres minerals o vegetals, plaques de guix laminat, plaques metàl·liques o lamel·les de PVC o metàl·liques. Els tipus de cel ras poden ser: per a revestir amb sistema fix, de cara vista amb sistema fix, de cara vista amb sistema desmuntable amb entramat vist, de cara vista amb sistema desmuntable amb entramat ocult.

Normes d'aplicació

Requisits mínims d'habitabilitat en els edificis d'habitatges i de la cèdula d'habitabilitat. D 259/2003.
Codi Tècnic de l'Edificació. CTE-DB SI, Documents Bàsics Seguretat contra incendis. CTE-DB HR, Documents Bàsics Protecció enfront al soroll.
Yesos y escayolas para la construcción y Especificaciones técnicas de los prefabricados de yesos y escayolas. R.D 1312/1986.
Condicions acústiques. NBE-CA-88. (BOE 8.10.1988)
UNE
UNE-EN ISO 140-4: Medición in situ del aislamiento acústico al ruido aéreo entre locales.
UNE-EN ISO 140-5: Medición in situ del aislamiento acústico al ruido aéreo de elementos de fachadas y de fachadas.
UNE-EN ISO 140-7: Medición del aislamiento acústico en los edificios y de los elementos de construcción. Parte 7: Medición in situ del aislamiento acústico de suelos al ruido de impactos
UNE-EN ISO 717: Evaluación del aislamiento acústico en los edificios y los elementos de construcción
UNE-EN ISO 717-1: Aislamiento a ruido aéreo. Para el cálculo del valor global de aislamiento y los términos de adaptación al espectro.
UNE-EN ISO 717-2: Aislamiento al ruido de impactos. Para el cálculo del valor global de aislamiento y los términos de adaptación al espectro.

Components

Plaques, estructura d'armat de plaques per cel ras continu, sistemes de fixació, material per a reomplir les juntes entre planxes per a cel ras continu, estructura oculta travada per a cel ras amb plaques i Elements decoratius com ara motllures.

Característiques tècniques mínimes

Plaques. Panell d'escaiola, acabat: amb: cara exterior llisa o en relleu, amb/sense fissurat i/o material acústic incorporat, etc... Les plaques d'escaiola no tindran una humitat superior al 10% en pes, en el moment de la seva col·locació. *Panells metàl·lics*. De xapa d'alumini, (gruix mínim de xapa 0,30 mm, gruix mínim de l'anoditzat, 15 micres), de xapa d'acer zincat, lacat, etc... amb acabat perforat, llis o en reixeta, amb o sense material absorbent acústic incorporat. *Placa rígida de conglomerat de llana mineral* o altre material absorbent acústic. *Plaques de cartró-guix* amb/sense cara vista revestida per làmina vinílica. *Placa de fibres vegetals* unides per un conglomerant, serà incombustible i estarà tractada contra la podriduda i els insectes. *Panells de tauler contraxapat*. Lamel·les de fusta, alumini, etc...
Estructura d'armat de plaques per a sostres continus. Estructura de perfils d'acer galvanitzat o alumini amb acabat anoditzat (gruix mínim 10 micres), longitudinals i transversals.
Sistema de fixació. Element de suspensió, mitjançant vareta roscada d'acer galvanitzat amb ganxo tancat en ambdós extrems, perfils metàl·lics, galvanitzacions, tirants de reglatge ràpid, etc... en cas que l'element de suspensió siguin canyes, aquestes es fixaran mitjançant pasta d'escaiola i fibres vegetals o sintètiques. L'element de fixació al forjat, si és de formigó, podrà ser mitjançant clau d'acer galvanitzat fixat mitjançant tir de pistola i ganxo amb rosca, si són blocs d'entrebigat, podrà ser mitjançant tac de material sintètic i dolla roscada d'acer galvanitzat, si són biguetes, podrà ser mitjançant abraçadora de xapa galvanitzada.
Element de fixació a placa. Per a sostres continus podrà ser mitjançant filferro d'acer recuit i galvanització, paletada d'escaiola i fibres vegetals o sintètiques, perfils laminats ancorats al forjat, amb o sense perfileria secundària de suspensió, i caragolam per a la subjecció de les plaques, etc,... Per a sostres registrables, podrà ser mitjançant perfil en T d'alumini o xapa d'acer galvanitzada, perfil en O amb pinça a pressió, etc..., podent quedar vist o ocult.
Material de reomlert de juntes entre planxes per a sostres continus. Podrà ser de pasta d'escaiola.
Escaiola. Complirà les especificacions recollides en el Plec general de condicions per a la recepció de guixos i escaioles RY-85 .
Aigua. S'admetran totes les aigües potables i les tradicionalment emprades.
Estructura oculta de travada de les plaques: podrà ser mitjançant varetes roscades, perfils en T d'alumini o xapa d'acer galvanitzat amb creuetes de travada en les trobades, etc... La rematada perimetral, podrà ser mitjançant perfil angular d'alumini o xapa d'acer galvanitzada.

Control i acceptació

Es realitzaran les comprovacions corresponents d'identificació i assaig en cada un dels següents capítols: Plaques d'escaiola, Guixos, Escaioles i Perfils d'alumini anoditzat.

Execució

Condicions prèvies

L'apilament dels materials haurà de fer-se a cobert, protegint-los de la intempèrie. Les plaques es traslladaran en vertical o de cantell, evitant-ne la manipulació horitzontal. Per a col·locar les plaques caldrà realitzar ajustaments previs a la seva col·locació, evitant forçar-les perquè encaixin en el seu lloc. S'hauran disposat, fixat i acabat totes les instal·lacions situades sota forjat; les instal·lacions que hagin de quedar ocultes haurien de sotmetre's prèviament a les proves necessàries per al seu correcte funcionament. Preferiblement s'hauran realitzat les particions, la fusteria de buits exteriors i caixes de persianes estaran col·locades i preferiblement envidriades, abans de començar la col·locació del cel ras. S'evitaran els contactes bimetàl·lics: Zinc amb acer, coure, plom o acer inoxidable; Alumini amb plom o coure; Acer dolç amb plom, coure o acer inoxidable; Plom amb coure o acer inoxidable; Coure amb acer inoxidable. S'hauran obtingut els nivells en tots els locals objecte d'actuació, marcant-se de forma indeleble tots els paraments i elements singulars i/o sobresortints dels mateixos, tals com pilars, marcs, etc... D'aquesta manera s'haurà triat l'altura del cel ras tenint en compte que, com a mínim, aquesta serà de 10 cm.

Fases d'execució

Replanteig del nivell del cel ras.
Fixació dels tirants de filferro al sostre.
Col·locació de les plaques.
Segellat dels junts.
Sistema fix i entramat de perfils. Replanteig dels eixos de la trama de perfils. Col·locació i suspensió dels perfils de la trama. Col·locació de les plaques.
Sistema desmuntable i suspensió amb barra roscada. Replanteig dels eixos de la trama de perfils. Col·locació dels perfils perimetrals, entrega als paraments i suspensió de la resta de perfils de la trama. Col·locació de les plaques.
Sostres continus. Es disposaran un mínim de 3 elements de suspensió, no alineats i uniformement repartits per metre quadrat. La col·locació de les planxes es realitzarà disposant-les sobre llistons de pam que permetin la seva anivellació, col·locant les unions de les planxes longitudinalment en el sentit de la llum rasant, i les unions transversals alternades, quan es tracti de plaques d'escaiola. En cas de fixacions metàl·liques i varetes suspensores, aquestes es disposaran verticals i el lligat es realitzarà amb doble filferro de diàmetre mínim 0,70 mm. Quan es tracti d'un sistema industrialitzat, es disposarà l'estructura subjectant ancorada al forjat i cargolada a la perfilaria secundària (si n'hi ha), així com la perimetral. Les plaques es cargolaran perpendicularment a la perfileria i alternades. En cas de fixació amb canyes, aquestes es rebran amb pasta d'escaiola de 80l d'aigua per 100kg d'escaiola i fibres vegetals o sintètiques. Aquestes fixacions podran disposar-se en qualsevol adreça. Les planxes perimetrals estaran separades 5 mm dels paraments verticals. Les juntes de dilatació es disposaran cada 10 m i es formaran amb un tros de planxa rebuda amb pasta d'escaiola a un dels costats i lliure en l'altre.
Sostres registrables. Les varetes roscades que s'usin com a element de suspensió, s'uniran per l'extrem superior a la fixació i per l'extrem inferior al perfil de l'entramat, mitjançant maniguet o rosca. Les varetes roscades que s'usin com a elements de travada, es col·locaran entre dos perfils de l'entramat, mitjançant maniguet. La distància entre varetes roscades, no serà superior a 120 cm. Els perfils que formen l'entramat i els perfils de rematada es situaran convenientment anivellats, a les distàncies que determinin les dimensions de les plaques i a l'altura prevista en tot el perímetre. La subjecció dels perfils de rematada es realitzarà mitjançant tacs i cargols de cap pla, distanciats un màxim de 50 cm entre si. La col·locació de les plaques s'iniciarà pel perímetre, donant a l'angle de xapa i sobre els perfils de l'entramat. La col·locació de les plaques acústiques metàl·liques, s'iniciarà pel perímetre transversalment al perfil o, donant suport per un extrem a l'element de rematada i fixada al perfil o mitjançant pinces, la suspensió es reforçarà amb un cargol de cap pla del mateix material que les plaques.

Control i acceptació

El reomplert d'unions entre planxes, s'efectuarà amb fibres vegetals o sintètiques i pasta d'escaiola, en la proporció de 80l d'aigua per cada 100kg d'escaiola, i s'acabaran interiorment amb pasta d'escaiola en una proporció de 100l d'aigua per cada 100kg d'escaiola. El fals sostre quedarà net, amb la seva superfície plana i al nivell previst. El conjunt quedarà estable i indeformable. Abans de realitzar qualsevol tipus de treballs en el fals sostre, s'esperarà almenys 24 hores. Per a la col·locació de lluminàries, o qualsevol altre element, es respectarà la modulació de les plaques, suspensions i travada. El fals sostre quedarà net, amb la seva superfície plana i al nivell previst. El conjunt quedarà estable i indeformable.

Amidament i abonament

m^2 de superfície amidada segons les especificacions de la D.T. Amb deducció de la superfície corresponent a obertures, obertures ≤ 1 m^2, no es dedueixen; obertures > 1 m^2; es dedueix el 100%. Aquests criteris inclouen l'acabament específic dels acords a les vores, sense que comporti l'ús de materials diferents d'aquells que normalment conformen la unitat.

2.2.4 SUBSISTEMA REVESTIMENTS

2.2.4.1 ALICATATS

Revestiment per a acabats de paraments interiors amb rajoles ceràmiques esmaltades, o vidriades, peces complementàries i especials, entregats al suport amb material d'unió, amb o sense acabat rejuntat. Les rajoles poden ser: de ceràmica natural, refractària, de València, de ceràmica esmaltada brillant o mate, de ceràmica vidriada, de gres extruït sense esmaltar o de gres extruït premsat esmaltat, de gres porcel·lànic o de gres premsat esmaltat.

Normes d'aplicació

UNE. UNE-EN 13888 Materiales de rejuntado para baldosas cerámicas; UNE-EN 12004 Codificación de los adhesivos.

Components

Rajoles, material d'unió, material de rejuntat i material de reomplert de juntes de dilatació.

Característiques tècniques mínimes

Rajoles. De diferents tipus com: *Gres esmaltat,* absorció d'aigua baixa o mitjana, premsades en sec, esmaltades. *Gres porcelànic,* molt baixa absorció d'aigua, premsades en sec o extruïdes, generalment no esmaltades. *Rajola catalana,* absorció d'aigua des de mitjana/alta a alta o fins i tot molt alta, extruïdes, generalment no esmaltades. *Gres rústic,* absorció d'aigua baixa o mitjana/baixa, extruïdes, generalment no esmaltades. *Fang cuit,* d'aparença rústica i alta absorció d'aigua. *Rajola de València,* absorció d'aigua alta, premsades en sec, esmaltades.
Peces complementàries i especials. De molt diverses mesures i formes: tires, motllures, sanefes, etc... En qualsevol cas, les peces no estaran trencades, ni tacades i tindran un color i textura uniforme en tota la seva superfície. La grandària de les peces no serà superior a 30 cm, en cas contrari es necessitarien subjeccions addicionals. El dors de les peces tindrà rugositat suficient d'una profunditat superior a 2 mm. Les peces tindran un coeficient de dilatació potencial a la humitat ≤ 0,60 mm/m. Quan es tracti de revestiment exterior haurà de tenir una resistència a la filtració segons l'establert al CTE DB HS1 punt 2.3.2.
Material d'unió. Sistema de col·locació en capa gruixuda, directament sobre el suport amb morter tradicional (MC). Sistema de col·locació en capa fina, sobre una capa prèvia de regularització: *amb adhesius de ciment o hidràulics (morters-cola)* constituïts per un conglomerant hidràulic, generalment ciment Portland, sorra de granulometria compensada i additius polimèrics i orgànics. El morter/cola podrà ser convencional (A1), especial guix (A2), d'altes prestacions (C1) i de conglomerant mixts (C2); *amb adhesius de dispersió (pastes adhesives) (D)*, constituïts per un conglomerant format per una dispersió polimèrica aquosa, sorra de granulometria compensada i additius orgànics; *amb*

adhesius de resines de reacció, constituïts per una resina de reacció, un enduridor i càrregues minerals (sorra sílice).
Material de rejuntat. Beurada de ciment Portland (JC). Morter de juntes (J1), amb aigua, ciment, sorra de granulometria controlada, resines sintètiques, additius específics i pigments. Morter de juntes amb additiu polimèric o làtex (J2). Morter de resines de reacció (JR), compost de resines sintètiques, un enduridor orgànic i de vegades una càrrega mineral. Es podran omplir parcialment les juntes amb tires un material compressible, (goma, plàstics cel·lulars, làmines de suro o fibres) abans de fer les junta plena.
Material de replè de juntes de dilatació. S'utilitzarà silicona.
Control i acceptació
Es realitzaran les comprovacions corresponents d'identificació i assaig en cada un dels següents capítols: Rajoles, Morters, Ciment, Aigua i Àrids.
Execució
Condicions prèvies
Es netejarà i humitejarà el parament si s'utilitza morter com a material d'unió. Si s'utilitza pasta adhesiva es mantindrà sec el suport. En qualsevol cas s'aconseguirà una superfície rugosa. Es mullaran les rajoles per immersió, perquè no absorbeixin l'aigua del morter. Es col·locarà un regle horitzontal a l'inici de l'enrajolat i es replantejaran les rajoles en el parament. S'enrajolarà abans de pavimentar i a partir del nivell d'aquest. La col·locació ha d'efectuar-se en unes condicions climàtiques normals, 5 ºC a 30 ºC, procurant evitar l'assolellament directe i els corrents d'aire.
Fases d'execució
La posada en obra dels revestiments ceràmics haurà de portar-se amb la supervisió de la D.F. La separació mínima entre rajoles serà de 1,50 mm. Es respectaran les juntes estructurals i es preveuran juntes de dilatació que se segellaran amb silicona, la seva amplària serà entre 1,50 i 3 mm. La distància entre les juntes de dilatació no superarà els 8 m i la seva amplària. No es realitzarà l'enrajolat fins que no s'hagi produït la retracció més important del mur, és a dir entre 45 i 60 dies. Es deixaran juntes de retracció segellades per panys de 20-250 m². Neteja final, mai ha d'efectuar-se la neteja àcida sobre revestiments recent col·locats.
Rajoles rebudes amb morter amb adhesiu. Si s'utilitzés adhesiu de resines sintètiques, l'enrajolat podrà fixar-se directament als paraments de morter, sense picar la superfície però netejant prèviament el parament. Per a altre tipus d'adhesiu s'aplicarà segons les instruccions del fabricant. S'aplicarà en superfícies inferiors a 2 m². La capa de pasta adhesiva podrà tenir un gruix entre 2 i 3 mm, i s'estendrà sobre el parament amb llana dentada.
Rajoles rebudes amb morter de ciment. Es col·locaran les rajoles esteses sobre el morter de ciment prèviament aplicat sobre el suport, picant-los amb la paleta i col·locant petits tascons de fusta en les juntes. La capa de morter podrà un gruix de 1 a 1,50 cm.
Acabats. Una vegada fraguat el morter o pasta es retiraran els tascons i es netejaran les juntes, rejuntant-se posteriorment amb beurada de ciment blanc o gris (o acolorida), no acceptant-se el rejuntat amb pols de ciment. Es netejarà la superfície amb raspalls de fibra dura, aigua i sabó, eliminant tots les restes de morter amb espàtules de fusta. Se segellaran les trobades amb fusteries i bimbells.
Toleràncies d'execució. Rectitud dels costats : L≤100 mm ±0.4mm, L>100 mm ±0.3% i 1,5mm; Ortogonalitat : L≤100 mm ±0.6mm, L>100 mm ±0.5% i 2.0mm; Planor de superfície: L≤100 mm ±0.6mm, L>100 mm ±0.5% i entre 2.0 i 1,0mm.
Control i acceptació
De la preparació. Morter de ciment: dosificació, consistència i planor final. En cas de capa fina: desviació màxima mesura amb regla de 2 m: 3 mm. En cas d'aplicar emprimació: idoneïtat de la emprimació i manera d'aplicació.
Materials i col·locació de l'enrajolat. Aixecant a l'atzar una rajola, l'inrevés no presenta buits.
Juntes de moviment. Estructurals: no es cobreixen i s'utilitza un sellador adequat. Perimetrals i de partició: disposició, no es cobreixen d'adhesiu i s'utilitza un material adequat per al seu reomplert (ample ≤ 5 mm).
Juntes de col·locació. S'emplenaran a les 24 hores de l'enrajolat. Eliminació i neteja del material sobrant.
Amidament i abonament
m² de superfície amidada segons les especificacions de la D. T. Amb deducció de la superfície corresponent a: obertures ≤1,00 m², no es dedueixen; obertures >1,00 m² i ≤2,00 m² , deduibles el 50%; obertures > 2,00 m², deduibles el 100%. Als forats que no es dedueixin, o que es dedueixin parcialment, l'amidament inclou la feina de fer els retorns, com brancals, llindes, etc... En cas de deduir-se el 100% del forat cal amidar també aquests paraments.

2.2.4.2 ARREBOSSATS

Revestiment continu per a acabats de paraments interiors o exteriors amb morters de ciment, de calç, millorats amb resines sintètiques, fum de sílice, etc..., fets en obra o no. De gruix variable, duna o varies capes i amb diferents tipus d'acabat. S'han considerat els tipus següents: arrebossat esquerdejat, aplicat directament sobre les superfícies, pot servir de base per un posterior arrebossat o altre tipus d'acabat; arrebossat a bona vista, aplicat sobre esquerdejats o paraments sense revestir; arrebossat reglejat, aplicat sobre esquerdejats o paraments sense revestir, executat amb mestres.
Normes d'aplicació
Instrucción para la recepción de cementos, RC-03. BOE. 16/01/03.
Components
Morters fets a obra, morters preparats, juntes i materials de reforç de l'arrebossat.
Característiques tècniques mínimes
Morter fet en obra. Material aglomerant*: Ciment Portland blanc*, complirà les condicions fixades en la Instrucció per a la Recepció de ciments RC-03 quant a composició, prescripcions mecàniques, físiques, i químiques; *Calç:* aèria, apagada, s'ajustarà al definit en la Instrucció per a la Recepció de Calç RCA-92; *Arena:* procedent de trituracions de roques i vidres, amb gra angulós i superfície rugosa. També podran emprar-se sorres de riu o mina bé rentades. El contingut total de matèries perjudicials no serà superior al 2%. El contingut d'argila no serà superior a un 5%, i si es presenta en forma de grumolls, fins a un 1%. La matèria orgànica s'admetrà fins al 3%; *Aigua:* s'admetran totes les aigües potables i les tradicionalment emprades.
Morters preparats. La dosificació es realitzarà en fàbrica, en obra es barrejarà amb la quantitat d'aigua adequada a la consistència precisa. Estarà compost de conglomerants hidràulics, àrids o càrregues minerals silícis i calices de granulometria especialment compensada i additius. També podrà ser de aglomerant de resines sintètiques i sorra.
Juntes. Les juntes de treball o per a especejaments decoratius es realitzaran mitjançant bordons de fusta, plàstic o alumini lacat o anoditzat.
Material de reforç de l'arrebossat. Malla de tela metàl·lica de fibra de vidre, de polièster o metàl·lica, etc...
Control i acceptació
Es realitzaran les comprovacions corresponents d'identificació i assaig en cada cas dels següents capítols: Mortes, Ciment, Aigua, Calç i Àrids.
Els materials i equips d'origen industrial, haurien de complir les condicions funcionals i de qualitat que es fixen en les corresponents normes i disposicions vigents relatives a fabricació i control industrial. Quan el material o equip arribi a obra amb certificat d'origen industrial que acrediti el compliment d'aquestes condicions, normes o disposicions, la seva recepció es realitzarà comprovant, únicament, les seves característiques aparents.
Execució
Condicions prèvies
Se suspendrà l'execució quan la temperatura ambient sigui inferior a 0 ºC o superior a 30 ºC a l'ombra, o en temps plujós quan el parament no estigui protegit. S'evitaran cops o vibracions que puguin afectar al morter durant l'enduriment. Per a iniciar-ne l'execució en els paraments interiors cal que la coberta s'hagi acabat, per als paraments situats a l'exterior cal, a més, que funcioni l'evacuació d'aigües. S'hauran col·locat els bastiments de portes i finestres, baixants, canalitzacions i altres elements fixats als paraments.
En cap cas es permetran els assecats artificials. Es respectarà la dosificació i els temps d'enduriment de la capa base per a evitar eflorescències.
Fases d'execució
Arrebossat esquerdejat: Neteja i preparació de la superfície de suport. Aplicació del revestiment, s'ha d'aplicar llançant amb força el morter contra els paraments. Gruix de la capa: <= 1,8 cm. Cura del morter i repassos i neteja final.
Arrebossat a bona vista o arrebossat reglejat. Neteja i preparació de la superfície de suport. Execució de les mestres amb el mateix morter a les cantonades i als racons per l'arrebossat a bona vista, i mestres també amb el mateix morter als paraments, voltants obertures i arestes per l'arrebossat reglejat (Mestres ben aplomades, distància ≤ 150 cm). Aplicació del revestiment. Gruix de la capa ≤ 1,1 cm. Després de prendre's el morter, repàs i neteja final.
En funció dels components dels morters utilitzats i les capes executades, es tindran en compte les següents especificacions: *Arrebossat a l'estesa amb morter de ciment.* El gruix total del arrebossat no serà inferior a 8 mm. Dosificació (Ciment - sorra): 1:1.
Arrebossats amb morter de ciment: Dosificació (Ciment - sorra): 1:1 en cas de morter estès o 1:2 en cas de morter projectat. Es podrà afegir un 10% de calç. La preparació del morter podrà realitzar-se a mà o mecànicament.
Arrebossat projectat amb morter de ciment. Una vegada aplicada una primera capa de morter amb el remolinador de gruix no inferior a 3 mm, es projectaran manualment amb escombreta o mecànicament dues capes més fins a aconseguir un gruix total no inferior a 7 mm, continuant amb successives capes fins a aconseguir la rugositat desitjada. Dosificació (Ciment - sorra): 1:2.
Arrebossat lliscat amb morter de calç o estuc. S'aplicarà amb remolinador una primera capa de morter de calç de dosificació 1:4 amb gra gruixut, havent-se de començar per la part superior del parament. Una vegada endurida, s'aplicarà amb el remolinador altra capa de morter de calç de dosificació 1:4 amb el tipus de gra especificat. El gruix total del arrebossat no serà inferior a 10 mm. *Arrebossat lliscat amb morter preparat de resines sintètiques*. S'iniciarà l'estesa per la part superior del parament. El morter s'aplicarà amb plana i la superfície a revestir es dividirà en draps no superiors a 10 m² . El gruix del arrebossat no serà inferior a 1 mm. *Arrebossat projectat amb morter preparat de resines sintètiques*. S'aplicarà el morter manual o mecànicament en successives capes evitant les acumulacions. La superfície a revestir es dividirà en panys no superiors a 10 m². El gruix total del arrebossat no serà inferior a 3 mm. Admet els acabats petri, raspat o picat amb corró d'esponja.
Arrebossat amb morter preparat monocapa. Els morters monocapes són productes industrials dosificats a fàbrica, que s'utilitzen per a revestir paraments. Es comercialitzen en sacs, als quals només cal afegir aigua, quantitats segons fabricant. Es poden classificar segons el nombre de capes del revestiment. En teoria aquests morters s'apliquen en una sola capa, com el seu nom ens indica, però en la pràctica, per aconseguir un acabat correcte, és necessari executar una primera capa de preparació. Els morters monocapes estan formats per un conglomerant hidràulic(26%), calç o ciment; àrids o càrregues minerals silicis i calisses (70%) i additius (4%). Cal seguir les especificacions tècniques del fabricant. La D.F., aprovarà, prèvia presentació de mostres, la textura, color i acabat, del monocapa a executar. Les característiques i condicions de posada a l'obra són les esmentades pels arrebossats. Quan s'hagi aplicat una capa regularitzadora per a millorar la planor del suport, s'haurà d'esperar almenys 7 dies per al seu enduriment; aquesta capa es realitzarà com a mínim amb un morter M-80 . En cas de col·locar reforços de malla de fibra de vidre, de polièster o metàl·lica, aquesta haurà de situar-se en el centre de el gruix del arrebossat d'uns 10 a 15 mm; si el gruix és major de 15 mm s'aplicarà el producte en dues capes, deixant la primera amb acabat rugós. La totalitat del material s'aplicarà en les mateixes condicions climàtiques. En superfícies horitzontals de cornises i rematades no s'ha d'aplicar directament el arrebossat sobre la làmina impermeabilitzant sense una malla metàl·lica o ancoratge al forjat que eviti despreniments. Admet acabat tipus buixardat mitjançant raspat amb plana dentada.

Toleràncies d'execucó. Planor: Acabat esquerdejat: ± 10 mm, Acabat a bona vista: ± 5 mm, Acabat reglejat: ± 3 mm; Aplomat (parament vertical): Acabat a bona vista: ± 10 mm/planta, Acabat reglejat: ± 5 mm/planta; Nivell (parament horitzontal): Acabat a bona vista: ± 10 mm/planta, Acabat reglejat: ± 5 mm/planta

Control i acceptació

Comprovació exterior, una cada 300 m². Compreocació interior, una cada 4 habitatges o equivalent. Dosificació del morter.

Quan l'acabat és deixat de regle, esquitxat o remolinat sense lliscar, a l'arrebossat acabat no hi ha d'haver esquerdes i ha de tenir una textura uniforme. Quan l'acabat és remolinat i lliscat, a l'arrebossat acabat no hi ha d'haver pols, ni fissures, forats o d'altres defectes.

Amidament i abonament

m² d'arrebossat, amb morter, amb deducció de la superfície corresponent a obertures: Obertures en paraments verticals: ≤ 2,00, no es dedueixen; Entre > 2,00 m² i ≤ 4,00 m², es dedueix el 50%; > 4,00 m², es dedueix el 100%. Obertures en paraments horitzontals: ≤ 1,00 m², no es dedueixen; Obertures > 1,00 m², es dedueix el 100%. Als forats que no es dedueixin, o que es dedueixin parcialment, l'amidament inclou la feina de fer els retorns, com ara brancals, llindes, etc... En cas de deduir-se el 100% del forat cal amidar també aquests paraments.

2.2.4.3 ENGUIXATS

Revestiment continu de paraments interiors; amb un enguixat de 1 a 2 cm de gruix realitzat amb pasta de guix gruixut (YG), damunt del qual es pot fer una capa d'acabat de 2 a 3 mm de gruix realitzat amb guix fi (YF). S'han considerat els tipus següents: enguixat a bona vista, acabat lliscat o no; enguixat reglejat, acabat lliscat o no.

Normes d'aplicació

Pliego General de condiciones para la recepción de yesos y escayolas en las obras de construcción, RY-85. BOE. 10/06/1985.

Components

Guix gruixut, guix fi, additius, aigua i cantoneres.

Característiques tècniques mínimes

Guix gruixut (YG). S'ajustarà a les especificacions relatives a la seva composició química, finor de mòlt, resistència mecànica a flexotracció i treballabilitat.

Guix fi (Yf). S'ajustarà a les especificacions relatives a la seva composició química, finor de mòlt, resistència mecànica a flexotracció i treballabilitat

Additius. Plastificants, retardadors de l'enduriment, etc...

Aigua.

Cantoneres. Podran ser de xapa d'acer galvanitzada, etc...

Control i acceptació

Es realitzaran les comprovacions corresoponents d'identificació i assaig en cada un dels següents capítols: Guix i Aigua.

Els materials i equips d'origen industrial, haurien de complir les condicions funcionals i de qualitat que es fixen en les corresponents normes i disposicions vigents relatives a fabricació i control industrial. Quan el material o equip arribi a obra amb certificat d'origen industrial que acrediti el compliment d'aquestes condicions, normes o disposicions, la seva recepció es realitzarà comprovant, únicament, les seves característiques aparents.

Execució

Condicions prèvies

En les arestes es col·locaran cantoneres, aplomant-les amb pasta de guix. Una vegada col·locades es realitzarà una mestra a cadascun dels seus costats. En l'enguixat reglejat, s'executaran mestres de guix en bandes d'almenys 12 mm de gruix, en racons, cantoneres i enguixats de buits de parets, en tot el perímetre del sostre i en un mateix pany cada 3m mínim. Prèviament, s'hauran col.locat els marcs de portes i finestres i repassat les parets. Els murs exteriors hauran d'estar acabats, així com la coberta de l'edifici o tenir almenys tres forjats sobre la planta a enguixar. Abans d'iniciar els treballs es netejarà i humitejarà la superfície. S'hauran d'aturar els treballs quan la temperatura sobrepassi els límits de 5°C i 35°C.

Fases d'execució

La pasta de guix s'utilitzarà immediatament després del seu pastat, sense addició posterior d'aigua. S'aplicarà la pasta entre mestres, estrenyent-la contra la superfície, fins a enrasar amb elles. El gruix de l'enguixat serà de 12 mm mínim i es faran talls a les juntes estructurals de l'edifici. S'evitaran els cops i vibracions que puguin afectar a la pasta durant el seu enduriment.

Acabats lliscat. En l'enguixat a bona vista, a la formació d'aresta o de racó, la pasta de guix s'ha d'aplicar en dues operacions: una d'estesa i la segona de lliscat. En l'enguixat reglejat o en la formació de reglada de sòcol, la pasta de guix s'ha d'aplicar en dues operacions: una d'estesa entre les mestres, passant el regle i la segona de lliscat. El lliscat s'ha de fer amb guixos fins de primera qualitat, després de la capa d'estesa amb guix gruixut, i aplicat amb llana.

Control i acceptació

Comprovació exterior, dues cada 200 m² . Comprovació interior, dues cada 4 habitatges o equivalent. Es comprovarà que el suport estigui llis (rugós, ratllat, picat, esquitxat de morter), que no hagi elements metàl·lics en contacte i que estigui humit en cas d'enguixar. Es comprovarà que no s'afegeix aigua després del pastat. Es verificarà gruix segons projecte. Comprovar planor amb regla de 1m. Assaig de duresa superficial de l'enguixat de guix segons les normes UNE 7064 i UNE 7065; el valor mig resultant haurà de ser major que 45 i els valors locals majors que 40.

Amidament i abonament

m² d'enguixat, realitzat amb pasta de guix, sobre paraments verticals o horitzontals, acabat manuals amb llana, fins i tot neteja i humitejat del suport, deduint els buits i desenvolupant els matxonets. Amb deducció de la superfície corresponent a obertures: Obertures ≤ 4,00 m², no es dedueixen;, > 4,00 m², es dedueix el 100%. Aquests criteris inclouen la superfície dels paraments laterals de l'obertura en una fondària de 30 cm, com a màxim, excepte en el cas d'obertures de més de 4,00 m² en que aquesta superfície s'ha d'amidar expressament.

2.2.4.4 PINTATS

Revestiment continu amb pintures i vernissos de paraments i elements d'estructura, fusteria, serralleria i instal·lacions, amb preparació prèvia de la superfície, situats tant a l'interior com a l'exterior, que serveixen com element decoratiu o protector.

Normes d'aplicació

Codi Tècnic de l'Edificació. CTE-DB SE-A, Documents Bàsics Seguretat Estructural, Acer, Pintat estructures d'acer.

Components

Emprimació, pintures, vernissos i additius en obra.

Característiques tècniques mínimes

Emprimació. Preparació de la superfície a pintar, podrà ser: emprimació anticorrosiva, emprimació per a galvanitzacions i metalls no ferris, emprimació per a fusta o tapaporus, emprimació segelladora per a guix i ciment, etc...

Pintures i vernissos. Constituiran mà de fons o d'acabat de la superfície a revestir. Mitjà de dissolució, aigua (és el cas de la pintura al tremp, pintura a la calç, pintura al silicat, pintura al ciment, pintura plàstica, etc...); mitjà de dissolució, dissolvent orgànic (és el cas de la pintura a l'oli, pintura a l'esmalt, pintura martelè, laca nitrocel·lulòsica, pintura de vernís per a interiors, pintura de resina vinílica, vernissos, pintures bituminosses, intumescents i ignífugues, etc...). Aglutinants com cues cel·lulòsiques, calç apagada, silicat de sosa, ciment blanc, resines sintètiques, etc...).

Additius: Acceleradors d'assecat, matissadors de lluentor, dissolvents, colorants, tints, pigments, etc...

Control i acceptació

Es realitzaran les comprovacions corresponents d'identificació i assaig del següent capítol: Pintura.

Els materials i equips d'origen industrial, hauran de complir les condicions funcionals i de qualitat que es fixen en les corresponents normes i disposicions vigents relatives a fabricació i control industrial. Quan el material o equip arribi a obra amb certificat d'origen industrial que acrediti el compliment d'aquestes condicions, normes o disposicions, la seva recepció es realitzarà comprovant, únicament, les seves característiques aparents.

Execució

Condicions prèvies

L'aplicació es realitzarà segons les indicacions del fabricant i l'acabat requerit. La superfície d'aplicació estarà anivellada i uniforme. La temperatura ambienti no serà major de 28 ºC a l'ombra ni menor de 12 ºC durant l'aplicació del revestiment. L'assolellament no incidirà directament sobre el pla d'aplicació. En temps plujós se suspendrà l'aplicació en paraments no protegits. Temps d'assecat especificats pel fabricant. S'evitaran, en les zones pròximes als paraments en període d'assecat, la manipulació i treball amb elements que desprenguin pols o deixin partícules en suspensió.

Estaran col.locats els marcs de portes i finestres, canalitzacions, instal·lacions, baixants, etc... I es protegiran abans d'iniciar el pintat.

Superfícies de guix, ciment, ram de paleta i derivats. S'eliminaran les eflorescències salines i l'alcalinitat amb tractament químic; s'eliminaran les taques superficials produïdes per floridura i es desinfectarà amb fungicides. Les taques d'humitats internes que duguin dissoltes sals de ferro, s'aïllaran amb productes adequats. En cas de pintura ciment, s'humitejarà totalment el suport.

Superfícies de fusta. En cas d'estar afectada de fongs o insectes es tractarà amb productes fungicides, es substituiran els nusos mal adherits. Es realitzarà una neteja general de la superfície i es comprovarà el contingut d'humitat. Se segellaran els nusos mitjançant goma laca, assegurant-se que hagi penetrat en els buits dels mateixos i s'escataran les superfícies.

Superfícies metàl·liques. Es realitzarà una neteja general de la superfície. Si es tracta de ferro es realitzarà un rascat d'òxids mitjançant raspall metàl·lic, seguit d'una neteja manual acurada de la superfície. S'aplicarà un producte que desgreixi a fons de la superfície.

Fases d'execució

Pintura al tremp. S'aplicarà una mà de fons amb tremp diluït, fins a la impregnació dels porus del maó, guix o ciment i una mà d'acabat.

Pintura a la calç. S'aplicarà una mà de fons amb pintura a la calç diluïda, fins a la impregnació dels porus del maó o ciment i dues mans d'acabat.

Pintura al silicat. S'aplicarà una mà de fons i altra d'acabat.

Pintura al ciment. Dues capes espaiades en mes de 24 hores.

Pintura plàstica, acrílica, vinílica. Si és sobre maó, guix o ciment, s'aplicarà una mà d'emprimació selladora i dues mans d'acabat; si és sobre fusta, s'aplicarà una mà d'emprimació tapaporus, posterior escatat i dues mans d'acabat.

Pintura a l'oli. S'aplicarà una mà d'emprimació amb brotxa i altra d'acabat, espaiant-les un temps entre 24 i 48 hores.

Pintura a l'esmalt. Prèvia emprimació del suport s'aplicarà una mà de fons amb la mateixa pintura diluïda en cas que el suport sigui guix, ciment o fusta, o dues mans d'acabat en cas de superfícies metàl·liques.

Pintura martelé. S'aplicarà una mà d'emprimació anticorrosiva i una mà d'acabat a pistola.

Laca nitrocel·lulòsica. En cas que el suport sigui fusta, s'aplicarà una mà d'emprimació no grassa i en cas de superfícies metàl·liques, una mà d'emprimació antioxidant; a continuació, s'aplicaran dues mans d'acabat a pistola.

Vernís hidròfug de silicona. Una vegada net el suport, s'aplicarà el nombre de mans.

Vernís gras o sintètic. Es donarà una mà de fons amb vernís diluït i després d'un escatat fi del suport, s'aplicaran dues mans d'acabat.

Control i acceptació

Comprovació exterior, una cada 300 m². Comprovació interior, una cada 4 habitatges o equivalent. *Fusta*: humitat, segons exposició (exterior o interior) i nusos. *Maó, guix o ciment:* humitat inferior al 7 % i absència de pols, taques o eflorescències. *Ferro i acer:* neteja de brutícia i òxid. *Galvanització i materials no ferris:* neteja de brutícia i desgreixat de la superfície. *Preparació del suport:* emprimació selladora, anticorrosiva, etc... *Pintat*: nombre de mans. Aspecte i color, escrostonament, falta d'uniformitat, etc...

Amidament i abonament

m² de superfície de revestiment continu amb pintura o vernís, fins i tot preparació del suport i de la pintura, mà de fons i mà/s d'acabat totalment acabat, i neteja final.

2.2.4.5 ESTUCATS I ESGRAFIATS

Estucats. És un revestiment d'estuc, material que, tradicionalment s'obtenia de barrejar calç, pols de marbre i aigua, i s'aplicava sobre un arrebossat, sobre superfícies interiors i exteriors o s'utilitzava en el emmotllurat de decoracions arquitectòniques. Actualment hi ha estucs que s'aconsegueixen a partir d'aglomerants sintètics. S'han considerat dos tipus d'estucats: *Estucat en calent*, té un acabat brillant aconseguit brunyint la superfície amb sabó i amb una planxa calenta. *Estucat en fred*, té un acabat que imita la pedra. Les característiques i condicions de posada a l'obra són similars als arrebossats.
Esgrafiats. És un revestiment decoratiu d'una superfície, consistent en aplicar, sobre un fons, una sèrie de capes d'estucs de diferents colors, que es fan saltar seguint un dibuix prèviament estergit sobre l'última capa, de tal manera que vagin apareixent superfícies de diferents colors, segons la profunditat dels solcs. Les característiques i condicions de posada a l'obra són similars als arrebossats.

Components

Morter de ciment, granulat, calç, sorra de marbre, pasta de guix amb cola, morter monocapa i pasta vinílica.

Execució

Condicions prèvies

El revestiment ha de ser uniforme, no hi ha d'haver fissures, bosses, escrostonaments o d'altres defectes. Ha de tenir un color i una textura uniformes, no s'hi han de notar les aplicacions realitzades en fases diferents. Ha de quedar ben adherit al suport i ha de formar una superfície plana amb angles vius. S'han de respectar els junts estructurals. S'han de deixar els junts de treball fixats per la D.F. En l'acabat pintat, la pintura ha de quedar ben adherida al suport. S'han d'aturar els treballs si es donen les condicions següents: l'humitat relativa de l'aire sigui superior al 60% a l'exteriors, la velocitat del vent sigui superior a 50 km/h o plogui. Per a estuc de calç i sorra de marbre, de resines sintètiques i granulats seleccionats, de morter de ciment i additius amb granulats seleccionats o de pasta vinílica, la temperatura ha d'estar dins dels límits de 5°C i 35°C; per a estuc de pasta de guix amb cola, de morter de ciment blanc i sorra de marbre o monocapa: temperatura a d'estar dins dels límits de 5°C i 30°C. Si un cop realitzats els treballs es donen aquestes condicions, s'ha de revisar els treballs fets 24 h abans refer les parts afectades.
Per l'aplicació de l'estuc de resines sintètiques; a l'hivern ha de fer un mes que s'ha acabat, com a mínim, i a l'estiu, 15 dies. Si la superfície d'aplicació no està arrebossada ni estucada, ha de ser neta, no ha de tenir pols, greixos desencofrants, restes de guix ni eflorescències.
Fases d'execució
Neteja i preparació de la superfície a revestir.
Replanteig de junts horitzontals i verticals. En el cas d'estuc amb especejat en carreus: si el suport no és homogeni, els junts entre materials diferents s'han de reforçar amb tires de malla de fibra de vidre plastificada cavalcant 20 cm sobre els junts dels materials.
Estesa o projectat de les pastes. El morter de calç s'ha d'estendre sobre paraments arrebossats mixtos de calç i ciment, amb proporció baixa de ciment. Si el suport és un arrebossat, ha d'estar sec i ha de tenir la superfície remolinada. Si el suport és un enguixat, ha d'estar sec, ha de tenir una superfície raspada o rugosa i no s'ha d'admetre lliscat. L'estuc de pasta vinílica i la seva emprimació acrílica no s'han d'aplicar fins passades 24 h de l'aplicació de l'adhesiu de la base.
Acabat de la superfície. Repàs i neteja final.
Estucat projectat sobre paraments enguixats o arrebossats. Les superfícies d'aplicació han de ser netes, no han de tenir pols, greixos, taques, fissures, parts engrunades ni d'altres imperfeccions. El suport ha d'estar sec i ha de tenir una superfície rugosa. S'han de corregir i eliminar els possibles defectes del suport amb massilla, segons les instruccions del fabricant. S'han de neutralitzar els àlcalis, les eflorescències i les floridures. *Estuc de calç o de morter de ciment i additius.* S'han d'humitejar els suports sobreescalfats per l'acció del sol. *Estuc de calç i sorra de marbre.* Es pot afegir a l'estuc, amb l'autorització de la D.F. una petita proporció de ciment blanc o de colorants, si ho exigeix l'acabat. Si l'acabat es lliscat, l'estuc s'ha d'estendre en dues capes més a la del lliscat. Aquesta última, s'ha de fer amb pasta de calç i poca sorra de marbre. L'acabat s'ha de fer passant la brotxa i amb una esquitxada final. Si l'acabat es planxat en calent, després de la capa del lliscat cal afegir la tinta (calç, sabó o d'altres additius per a millorar l'acabat) i finalment s'ha d'aplicar el ferro en calent. *Estucat pintat.* La pintura d'acabat s'ha d'aplicar quan l'estucat és sec. S'ha d'evitar la pols durant el temps d'assecatge de les capes.
Toleràncies d'execució. Planor de calç i sorra de marbre ± 2, morter monocapa ± 5, pasta de guix amb cola i morter de ciment blanc i sorra de marbre ± 1 mm/m . *Estucat de calç i sorra de marbre.* Gruix: - 2 mm, + 4 mm. *Estucat de pasta vinílica.* La unitat d'obra inclou la capa d'emprimació acrílica.

Amidament i abonament

m² de superfície executada realment, amidada segons les especificacions de la DT. Deducció de la superfície corresponent a obertures: Obertures ≤ 1 m², 0%; Obertures entre 1 i 2 m², 50%; Obertures > 2 m, 100%. Als forats que no es dedueixin, o que es dedueixin parcialment, l'amidament inclou la feina els retorns (brancals, llindes, etc...). En cas de deduir-se el 100% del forat, cal amidar també aquests paraments.

2.3 SISTEMA CONDICIONAMENT AMBIENTAL I INSTAL·LACIONS

2.3.1 SUBSISTEMA CONTROL AMBIENTAL

2.3.1.1 VENTILACIÓ

És la instal·lació per a la renovació de l'aire dels diferents locals de l'edifici.

Normes d'aplicació

Reglamento Electrotécnico de Baja Tensión, REBT 2002. RD 842/2002.
Codi Tècnic de l'Edificació. RD 314/2006. DB HS 3, Salubritat-Qualitat de l'aire interior. DB- HR, Protecció enfront del soroll.
R I T E. Reglamento de Instalaciones Térmicas en los edificios. RD 1027/2007 (BOE 29.08.2007).
Procediment bàsic per la certificació d'eficiència energètica d'edificis. RD 47/2007 (BOE 31.01.2007).
Correcció d'Errades del Reial Decret 47/2007, de 19 de gener, pel qual s'aprova el Procediment bàsic pel Procediment bàsic per la certificació d'eficiència d'edificis de nova construcció.
UNE 100 102:1988. Conductos de chapa metálica. Espesores. Uniones. Refuerzos.
UNE
UNE-EN ISO 140-4: Medición in situ del aislamiento acústico al ruido aéreo entre locales.
UNE-EN ISO 140-5: Medición in situ del aislamiento acústico al ruido aéreo de elementos de fachadas y de fachadas.
UNE-EN ISO 140-7: Medición del aislamiento acústico en los edificios y de los elementos de construcción. Parte 7: Medición in situ del aislamiento acústico de suelos al ruido de impactos
UNE-EN ISO 717: Evaluación del aislamiento acústico en los edificios y los elementos de construcción
UNE-EN ISO 717-1: Aislamiento a ruido aéreo. Para el cálculo del valor global de aislamiento y los términos de adaptación al espectro.
UNE-EN ISO 717-2: Aislamiento al ruido de impactos. Para el cálculo del valor global de aislamiento y los términos de adaptación al espectro.

Components

Conductes: Poden ser formats per peces prefabricades, ceràmiques, de formigó, etc., o conductes flexibles d'alumini, poliester, xapa d'acer galvanitzat i plàstic.
Reixes: Elements que permeten l'extracció l'aire cap al conducte.
Airejadors: Elements que es col·loquen als elements constructius per permetre l'admissió o el pas de l'aire.
Equips de ventilació: Poden ser extractors híbrids o mecànics, ventiladors centrífugs, etc.; són aparells que forcen mecànicament la ventilació interior d'un local.
Aspiradors estàtics: Estan format per peces prefabricades de formigó, ceràmiques o plàstics.
Característiques tècniques mínimes.
Les necessàries pel correcte funcionament dels components de la instal·lació.
Control i acceptació
Conductes i reixes: Dimensions i material.
Equips de ventilació: Dimensions i potència.

Execució

Conductes: El conducte acabat ha de ser estable, aplomat i estanc al servei. Les unions entre els tubs no han de ser rígides. Cada tram entre sostres s'ha de recolzar en el sostre inferior. No s'ha d'interrompre la continuïtat del conducte en cap lloc. El pas a través de sostres i les unions entre els conductes s'han de fer de manera no rígida. El pas a través del forjat tindrà un marge perimetral de 2 cm que s'omplirà amb aïllament tèrmic. La connexió entre el conducte principal i el secundari s'ha de fer amb una peça especial de derivació i ha de quedar >= 2,20 m per sobre de la dependència per ventilar. El tram exterior sobre la coberta ha de quedar protegit per un paredó de totxana. Ha de tenir l'alçària fixada en el projecte; si no s'especifica, ha de ser la determinada per la NTE-ISV i el CTE. Toleràncies: replanteig: ± 10 mm, aplomat del conducte en una planta: ± 20 mm, aplomat de l'aspirador: ± 5 mm. Pels conductes d'extracció per a ventilació híbrida, les peces han de col·locar-se tenint compte de l'aplomat, podent-se admetre una desviació de la vertical de fins a 15º amb transicions suaus; els dos últims pisos no s'han de connectar al conducte principal, sinó que han de sortir directament a l'aspirador i l'alçària màxima de cada conducte principal és de 6 plantes. Cal deixar muntades les reixes de ventilació. Les obertures d'extracció connectades a conductes d'extracció han de tapar-se adequadament per a evitar l'entrada de runes o d'altres objectes als conductes fins que es col·loquin els elements de protecció corresponents. El tall de les peces s'ha de fer amb una serra manual o mecànica, perpendicularment a l'eix i per l'extrem contrari al de la valona de connexió. Quan les peces siguin de formigó en massa o ceràmiques, s'hauran de rebre amb morter de ciment tipus M-5a (1:6), evitant la caiguda de restes de morter a l'interior del conducte i enrasant les juntes per totes dues cares.
Reixes: Tots els materials, equips i accessoris no tindran en cap de les seves parts deformacions, fissures o senyals d'haver estat sotmesos a maltractaments abans o durant la instal·lació. Les reixetes han de suportar els esforços deguts al seu propi pes, al moviment de l'aire, als propis de la seva manipulació, així com a les vibracions que es puguin produir com a conseqüència del règim normal de funcionament. No han de contaminar l'aire que circula a través seu. Han d'estar formades per una xapa metàl·lica amb les aletes estampades. No han de tenir aletes despreses o deformades; les aletes han de ser equidistants entre si. La forma d'expressió de les mesures sempre ha de ser: Llargària x Alçària.
Airejadors: Han de situar-se a una distància del terra >= 1,80 m en el cas d'habitatges. No tindran cap de les seves parts deformades ni amb senyals d'haver estats sotmesos a maltractaments abans o durant la instal·lació. Es deixaran col·locats protegits interior i exteriorment per evitar el seu embrutiment. Si l'airejador disposa de qualsevol tipus de regulació, es comprovarà el seu correcte funcionament.
Equips de ventilació: La posició ha de ser la reflectida a la D.T. S'ha de connectar a la xarxa d'alimentació elèctrica, i comprovar que la tensió disponible sigui l'adient. S'ha de comprovar que el sentit de gir és el que li correspon. La distància entre el pla de la boca de l'extractor i qualsevol obstacle ha de, com a mínim, ser superior a dues vegades el diàmetre equivalent a la boca de descàrrega i acomplir els requeriments indicats al CTE. L'aspirador híbrid o mecànic s'ha de col·locar aplomat i agafat al conducte d'extracció o al seu revestiment. El sistema de ventilació mecànica ha de col·locar-se sobre el suport de forma estable i utilitzant elements anti-vibratoris. Les juntes i connexions han de ser estancs i estar protegits per evitar l'entrada o sortida d'aire en aquest punts.
Control i acceptació
Comprovació de : ventiladors, característiques i ubicació; muntatge de conductes i reixes. Proves d'estanquitat d'unió de conductes, mesura

d'aire. Pel sistema d'extracció de garatges: ubicació de central de detecció de CO, comprovació de muntatge i accionament davant la presència de fum. Posta en marxa manual i automàtica.
Verificacions
La seva instal·lació no ha d'alterar les característiques de l'element. Un cop connectat el motor elèctric, cal fer una prova del sentit de gir. Cal comprovar la idoneïtat de la tensió disponible d'acord amb la de l'aparell. Comprovació del cabal d'extracció dels conductes.
Amidament i abonament
ml de conducte, inclosa la part proporcional de retalls, trobades aïllades amb forjats i peces especials, amidada la llargària instal·lada entre els eixos dels elements o dels punts a connectar.
ut de reixes, equips de ventilació, aspiradors, airejadors, etc.

2.3.1.2 IL·LUMINACIÓ

Normes d'aplicació
Codi Tècnic de l'Edificació. RD 314/2006. DB HE-3, Eficiència energètica de les instal·lacions. DB SU-4, Seguretat enfront al risc causat per il·luminació inadequada. DB-HR, Protecció enfront del soroll.
Procediment bàsic per la certificació d'eficiència energètica d'edificis. RD 47/2007 (BOE 31.01.2007).
Correcció d'Errades del Reial Decret 47/2007, de 19 de gener, pel qual s'aprova el Procediment bàsic pel Procediment bàsic per la certificació d'eficiència d'edificis de nova construcció.
Reglamento electrotécnico para baja tensión, REBT 2002. RD 842/2002. Instrucciones Técnicas Complementarias. Instrucción 9/2004.
Certificat sobre compliment de les distàncies reglamentàries d'obres i construccions a línies elèctriques. Resolució 4/11/1988.
Procediment administratiu per a l'aplicació del Reglament electrotècnic de baixa tensió. D 363/2004.
Guia Técnica de aplicación al Reglamento Electrotécnico de Baja Tensión. Procediment administratiu per a l'aplicació del REBT. Instrucció 7/2003.
Condicions de seguretat en els les instal·lacions elèctriques de baixa tensió d'habitatges. Instrucció 9/2004.
Les llumeneres que s'utilitzin en enllumenat exterior seran conformes a la norma UNE-EN 60598 i la UNE-EN 60598-2-5 en el cas de projectors d'exterior.
UNE
UNE-EN ISO 140-4: Medición in situ del aislamiento acústico al ruido aéreo entre locales.
UNE-EN ISO 140-5: Medición in situ del aislamiento acústico al ruido aéreo de elementos de fachadas y de fachadas.
UNE-EN ISO 140-7: Medición del aislamiento acústico en los edificios y de los elementos de construcción. Parte 7: Medición in situ del aislamiento acústico de suelos al ruido de impactos
UNE-EN ISO 717: Evaluación del aislamiento acústico en los edificios y los elementos de construcción
UNE-EN ISO 717-1: Aislamiento a ruido aéreo. Para el cálculo del valor global de aislamiento y los términos de adaptación al espectro.
UNE-EN ISO 717-2: Aislamiento al ruido de impactos. Para el cálculo del valor global de aislamiento y los términos de adaptación al espectro.

2.3.1.2.1 Interior

És la que fa referència als espais amb fonts lluminoses artificials, amb aparells d'enllumenat que reparteixen, filtren o transformen la llum emesa per una o més làmpades (d'incandescència o descàrrega) i que inclou tots els dispositius necessaris pel suport, fixació i protecció de les llumeneres.
Components
Llumeneres: Poden ser per làmpades d'incandescència o de fluorescència i altres equips de descàrrega i inducció. Les llumeneres podran ser: empotrades, adosables, suspeses, amb gelosia, amb difusor continu, estanques, antideflagrants...
Accessoris per fluorescència: reactància, condensador i cebadors.
Làmpades: s'haurà d'indicar la marca d'origen, la potència en watts (làmpada més equip auxiliar), la tensió en volts i el flux nominal en lúmens i l'índex de rendiment de color.
Característiques tècniques mínimes.
Les necessàries per al correcte funcionament dels components de la instal·lació.
Control i acceptació.
Connexions entre elements, distàncies entre suports, toleràncies i aplomat de la col·locació. Distància mín. encreuaments amb altres instal·lacions. Traçat i muntatge de línies repartidores: secció del cable i muntatge de safates i suports. Situació de punts i mecanismes. Característiques i situació d'equips d'enllumenat (marca, model i potència). Proves de funcionament: Encesa de l'enllumenat.
Execució
Es farà un replanteig previ de totes les llumeneres que haurà d'estar aprovada per la D.F. abans de la seva col·locació.
La fixació de les llumeneres es realitzarà amb el parament suport completament acabat. Un cop replantejada la situació de la llumenera i la fixació al suport es connectaran, tant la llumenera com els accessoris, al circuit corresponent, amb regletes. Cada zona disposarà com a mínim d'un sistema d'encesa i apagat manual. No s'acceptaran els sistemes de control únics en quadres elèctrics. Les zones on el seu ús sigui temporal es col·locaran detectors de presència o temporitzadors. Es col·locaran sistemes d'aprofitament de la llum natural segons les especificacions del CTE.
Verificacions
La prova de servei per a comprovar el funcionament de l'enllumenat consistirà en l'accionament dels interruptors d'encesa de l'enllumenat amb totes les llumeneres equipades amb les làmpades corresponents.
Amidament i abonament
ut d'equip de llumenera, inclòs l'equip d'encesa, fixacions, fixació amb regletes i petit material. Es pot incloure la part proporcional de difusors, gelosies o reixes.

2.3.1.2.2 Emergència

És la que en cas de fallida de l'enllumenat normal, subministra la il·luminació necessària per facilitar la visibilitat als usuaris de manera que puguin abandonar l'edifici, evitar situacions de pànic i permetre la visió de les senyals indicatives de les sortides i la situació dels equips i mitjans de protecció existents.
Components
Llumeneres: Poden ser per làmpades d'incandescència o de fluorescència.
Làmpades: Poden ser d'incandescència o fluorescència han d'assegurar l'enllumenat d'un local. En cada aparell d'incandescència existiran dues làmpades com a mínim. En el cas de fluorescència el mínim serà una làmpada.
Bateria: La bateria d'acumuladors elèctrics o la font central ha d'alimentar les làmpades.
Equips de control i unitats de comandament: Són els dispositius de posta en servei, recàrrega i posta en estat de repòs.
El dispositiu de posta en estat de repòs pot estar incorporat a l'aparell o situat a distància. En els dos casos, el restabliment de la tensió d'alimentació normal ha de provocar automàticament la posta en alerta o bé posar en funcionament una alarma sonora.
Característiques tècniques mínimes.
Les necessàries pel correcte funcionament dels components de la instal·lació.
Control i acceptació.
Connexions entre elements, distàncies entre suports, toleràncies i aplomat de la col·locació. Distància mín. encreuament amb altres instal·lacions. Traçat i muntatge de línies repartidores: secció del cable i muntatge de safates i suports. Situació de punts. Característiques i situació d'equips d'enllumenat. (marca, model i potència). Proves de funcionament: Encesa de l'enllumenat.
Execució
Es farà un replanteig previ de totes les llumeneres que haurà d'estar aprovada per la D.F. abans de la seva col·locació.
La fixació de les llumeneres es realitzarà amb el parament suport completament acabat. Un cop replantejada la situació de la llumenera i la fixació al suport es connectaran, tant la llumenera com els accessoris, al circuit corresponent, amb regletes. Cada zona disposarà com a mínim d'un sistema d'encesa i apagat manual. No s'acceptaran els sistemes de control únics en quadres elèctrics. Les zones on el seu ús sigui temporal es col·locaran detectors de presència o temporitzadors. Es col·locaran sistemes d'aprofitament de la llum natural segons les especificacions del CTE.
Verificacions
Les llumeneres és situaran 2m per sobre del nivell de terra; com a mínim es disposaran en els següents punts: portes en recorreguts d'evacuació, escales, en qualsevol canvi de nivell, en canvis de direcció i trobades amb passadissos, sobre les senyals de seguretat, als locals que alberguin equips generals de les instal·lacions de protecció contra incendis.
La instal·lació serà fixa, amb font pròpia d'energia i entrarà automàticament en funcionament al produir-se una fallida d'alimentació. Es considera fallida el descens de la tensió d'alimentació per sota del 70% del seu valor nominal.
Amidament i abonament
ut d'equip d'enllumenat d'emergència, inclòs les llumeneres, làmpades, equips de control i unitats de comandament, la bateria d'acumuladors elèctrics o la font central d'alimentació, fixacions, connexió amb els aïllaments necessaris i petit material.

2.3.2 SUBSISTEMA SUBMINISTRES

2.3.2.1 AIGUA

Normes d'aplicació
Criterios sanitarios del agua de consumo humano. RD 140/2003.
Condicions higienicosanitàries per a la prevenció i el control de la legionel·losi. D 352/2004.
Criterios higiénico-sanitarios para la prevención y control de la legionelosis. RD 865/2003.
Mesures de foment per a l'estalvi d'aigua en determinats edificis i habitatges (d'aplicació obligatòria als edificis destinats a serveis públics de la Generalitat de Catalunya, així com en els habitatges finançats amb ajuts atorgats o gestionats per la Generalitat de Catalunya). D 202/98.
Regulación de los contadores de agua fría. O 28/12/88.
Regulación de los contadores de agua caliente. O 30/12/88.
Codi Tècnic de l'Edificació. RD 314/2006. DB HS 3, Qualitat de l'aire interior. DB HS 4, Subministrament d'aigua. DB HE 2, Reglament d'instal·lacions tèrmiques en els edificis. DB HE 4, Contribució solar mínima d'aigua calenta sanitària. DB-HR, Protecció enfront del soroll.
Procediment bàsic per la certificació d'eficiència energètica d'edificis. RD 47/2007 (BOE 31.01.2007).
Correcció d'Errades del Reial Decret 47/2007, de 19 de gener, pel qual s'aprova el Procediment bàsic pel Procediment bàsic per la certificació d'eficiència d'edificis de nova construcció.
Criteris ambientals i d'ecoeficiència en els edificis. D 21/2006.
UNE, corresponents a les condicions particulars dels tubs segons material emprat. UNE 19 047:1996, UNE EN 1 057:1996, UNE 19 049-1:1997, UNE EN 545:1995, UNE EN 1452:2000, UNE EN ISO 15877:2004, UNE EN 12201:2003, UNE EN ISO 15875:2004, UNE EN ISO 15876:2004, UNE EN ISO 15874:2004, UNE 53 960 EX:2002, UNE 53 961 EX:2002.
Reglamento Electrotécnico de Baja Tensión, REBT 2002. RD 842/2002.
R I T E. Reglamento de Instalaciones Térmicas en los edificios. RD 1027/2007 (BOE 29.08.2007).
Reglamento de Aparatos a Presión. RD 769/1979, 97/23/CE.
UNE. UNE 100030:2001 IN Guia para la prevención y control de la proliferación y diseminación de legionela en instalaciones.
Reglamento de Instalaciones Térmicas en los Edificios, RITE. RD 1751/1998.
Procediment d'actuació de les empreses instal·ladores-mantenidores de les entitats d'inspecció i control i dels titulars en les instal·lacions regulades pel reglament d'instal·lacions tèrmiques en els edificis (RITE) i les seves instruccions tècniques complementaries. O 3.06.99.
Espesores mínimos de aislamiento térmico. RITE ITE-03.1.
Eficiencia Energética de los edificios. Directiva 2002/91/CE
Requisitos mínimos de rendimiento de las calderas. RD 275/1995.
Reglamento de Aparatos que Utilizan Combustibles Gaseosos. D 1651/1974.

Reglamento técnico de distribución y utilización de combustibles gaseosos y sus instrucciones tècnicas complementarias. RD 919/2006.
UNE
UNE-EN ISO 140-4: Medición in situ del aislamiento acústico al ruido aéreo entre locales.
UNE-EN ISO 140-5: Medición in situ del aislamiento acústico al ruido aéreo de elementos de fachadas y de fachadas.
UNE-EN ISO 140-7: Medición del aislamiento acústico en los edificios y de los elementos de construcción. Parte 7: Medición in situ del aislamiento acústico de suelos al ruido de impactos
UNE-EN ISO 717: Evaluación del aislamiento acústico en los edificios y los elementos de construcción
UNE-EN ISO 717-1: Aislamiento a ruido aéreo. Para el cálculo del valor global de aislamiento y los términos de adaptación al espectro.
UNE-EN ISO 717-2: Aislamiento al ruido de impactos. Para el cálculo del valor global de aislamiento y los términos de adaptación al espectro.

2.3.2.1.1 Connexió a xarxa

Conjunt d'elements que composen la connexió a la xarxa de l'edifici fins a la clau de pas general. La seva funció és la de subministrar aigua a l'edifici. La xarxa normalment pertany a una companyia que la manté i l'explota i assegura un servei regulat i regular. Les dades que cal tenir en compte de la xarxa o companyia per a realitzar la connexió són: el cabal disponible, la pressió de subministrament i la continuïtat del servei. Cal conèixer les especificacions de la companyia o Ajuntament per tal de realitzar correctament la connexió. En cas de captació pròpia de pou, mina d'aigua o pluja, l'acumulació o grup de pressió es tindrà en compte en el projecte de fontaneria.

Components

Els components de la connexió a xarxa seran com a mínim els següents:*(segons DB-HS4-3.2.1.1)*
Clau de presa o collaret de presa en càrrega: ha d'estar situada al tub de distribució de la xarxa exterior de subministrament que obri el pas a l'escomesa.
Tub d'escomesa: de polietilè que enllaci la clau de presa amb la clau de tall general.
Clau general de tall: a l'exterior de la propietat.
A més poden comptar amb altres components com ara:
Vàlvules reductores
Grup elevador de pressió: anirà equipat amb dues bombes amb funcionament altern col·locades en paral·lel. Ha d'estar ubicat en un recinte específic per aquest ús, no amb els comptadors.
Pericons de registre amb tapa
Materials auxiliars: maons, morters, formigons...
Característiques tècniques mínimes.
Els materials que s'utilitzin a la instal·lació en relació amb la seva afectació a l'aigua que subministren, s'hauran d'ajustar als requisits de la Normativa legal vigent.
Control i acceptació
Tubs i accessoris: el material, dimensions i diàmetre segons especificacions.
Pericons: material, dimensions.

Execució

La connexió a xarxa s'executarà segons el que estableixi el projecte, a la legislació vigent aplicable, a les normes de bona construcció i a les instruccions de la D.F. Durant l'execució i instal·lació dels materials, accessoris i productes de construcció es faran servir tècniques adients per no empitjorar l'aigua subministrada i en cap cas incomplir els valors establerts de l'Annex I del R.D. 140/2003.
En general l'execució de la xarxa de connexió es realitzarà de manera que s'aconsegueixin els objectius previstos en el projecte sense malmetre ni deteriorar la resta de l'edifici, conservant les característiques de l'aigua de subministrament respecte a la seva potabilitat, evitant sorolls molestos, procurant les condicions necessàries per la llarga durabilitat de la instal·lació així com les millors condicions pel seu manteniment i conservació. Les xarxes soterrades es protegiran de fenòmens de corrosió, esforços mecànics i danys per la formació de gel al seu interior. Les rases han de seguir el traçat correcte alineat en planta i rasant uniforme. Es tindran en compte les distàncies mínimes dels tubs amb altres instal·lacions com ara sanejament, gas, electricitat alta o baixa i telefonia, etc. complint amb la normativa vigent. Els tubs no s'han d'instal·lar en contacte amb el terreny i disposaran sempre d'un revestiment de protecció. Si cal, també es col·locarà protecció catòdica. El suport dels tubs de la instal·lació seran rases amb llit de recolzament, i de profunditat i amplada variable adequades al diàmetre el tub. Aquest suport variarà segons el diàmetre del tub i del tipus de terreny seguint ordres de la D.F. El terreny interior de la rasa haurà d'estar net de residus, vegetació i aigua. Per a la unió de diferents trams de tubs i peces especials caldrà veure les incompatibilitats entre materials i els seus tipus d'unió, si són tubs de metall o de plàstic.
Control i acceptació
Brancal: es controlaran les rases, profunditat, gruix del llit dels tubs, pendents.
Tubs i accessoris: Connexions de tubs i pericons, segellat i ancoratges.
Pericons: disposició, col·locació tapa registre. Es taparan els pericons per a evitar manipulacions i caigudes de materials i objectes
Escomesa: Verificació de característiques segons cabal, pressió i consum. Punt de connexió amb la xarxa general i escomesa.

Verificacions

Brancal: unions i compatibilitat del material de replè.
Tubs i accessoris: Connexions de tubs i pericons, segellat i ancoratges.
Escomesa: Tub d'escomesa té passamurs i està rejuntat i impermeabilitzat.
Proves de les instal·lacions: cal fer prova de resistència mecànica i estanquitat parcial. I ambdues proves globals. Les proves de pressió no han de variar aliments en 4 hores.
Un cop realitzada la posada en servei de la instal·lació, es tancaran les claus de pas i s'obriran les de desguàs fins a la finalització de les obres. Prova final de tota la instal·lació durant 24 hores.

Amidament i abonament

ml el tub, inclosa la part proporcional de juntes i complements, completament instal·lat i comprovat;
m^3 el llit dels tubs, l'anivellament el reomplert i el compactat completament acabat.
ut l'escomesa d'aigua.

2.3.2.1.2 Instal·lació interior

Conjunt d'elements que composen la instal·lació a partir de la clau de pas general fins a l'aixeta. La seva funció és la de distribuir l'aigua dins l'edifici fins al punt de consum.
Els materials que es facin servir a la instal·lació en relació amb la seva afectació a l'aigua que distribueix, s'hauran d'ajustar als requisits exigits en el DB-HS4, punt 2.1.1 que fa referència a la qualitat de l'aigua.

Components

Per a la instal·lació de l'aigua freda : *Clau de tall general, filtre, comptador, clau de prova, vàlvula anti-retorn, clau de sortida.*
En el recinte de comptadors : *desguàs, claus de pas, comptador, clau de prova, purgador.*
En cas que fos necessari hi trobarem: *grup de pressió, vàlvula reductora o un sistema de tractament d'aigua.*
Tubs de metalls com: coure, acer inoxidable, acer galvanitzat i fosa dúctil.
Tubs de plàstic com: Polietilè d'alta o baixa densitat, Polietilè reticulat (PE-X), Polipropilè (PP), Polibutilè (PB), Multicapa o PVC no plastificat. Aïllaments de tubs per evitar condensacions.
Dipòsits acumuladors. Clau d'aparell i aixetes
Per a la instal·lació de l'aigua calenta sanitària (ACS): En el cas que la producció sigui general en l'edifici hi pot haver comptador d'ACS per a cada abonat.
Tubs de metall : coure, acer inoxidable. Està prohibit l'alumini o canonades amb contingut de plom.
Tubs de plàstic : Polietilè reticulat (PE-X), Polipropilè (PP), Polibutilè (PB), Multicapa o PVC no plastificat.
Aïllaments tèrmics: dels tubs per evitar pèrdues tèrmiques.
Escalfador instantani d'ACS a gas:
Caldera per ACS: Pot tenir una carcassa per a integrar-se com un aparell més a la cuina. Poden ser estanques o atmosfèriques.
Dipòsits acumuladors d'ACS.
Termo elèctric: Te una resistència elèctrica en el seu interior que escalfa l'aigua per efecte Joule.
Característiques tècniques mínimes.
Els materials que s'utilitzin a la instal·lació, en relació amb la seva afectació a l'aigua que subministren, s'hauran d'ajustar als requisits de la normativa legal vigent.
Es disposaran de vàlvules anti-retorn combinades amb claus de buidat per evitar la inversió del sentit del flux, en els següents llocs:
Després de comptadors, en la base dels tubs ascendents, abans de l'equip de tractament d'aigua, en els tubs no destinats a ús domèstic i abans dels aparells de refrigeració o climatització si n'hi hagués.
Les condicions mínimes de subministrament als aparells i equips higiènics seran les que marqui la normativa legal vigent, tant pel que fa a cabal instantani mínim d'aigua freda, aigua calenta sanitària i pressió mínima en els punts de consum.
En les xarxes d'ACS cal disposar d'un tram de retorn per a punts de consum més allunyats de 15m.
Control i acceptació
Comptadors: Cabal, diàmetre.
Tubs, accessoris i elements de la instal·lació: el material, les dimensions i diàmetre segons especificacions del projecte.
Aïllaments: material i característiques físiques.
Dipòsits acumuladors: Capacitat, mida i material

Execució

Condicions prèvies

En general, l'execució de la instal·lació interior es realitzarà de manera que s'aconsegueixin els objectius previstos en el projecte sense malmetre ni deteriorar la resta de l'edifici, conservant les característiques de l'aigua de subministrament respecte a la seva potabilitat, evitant sorolls molestos, procurant les condicions necessàries per a la llarga durabilitat de la instal·lació així com les millors condicions pel seu manteniment i conservació.
Abans de començar els treballs de muntatge, es farà un replanteig previ que ha de ser aprovat per la D.F. Tots els elements s'han d'inspeccionar abans de la seva col·locació; han d'estar en perfecte estat i no haver rebut cops en el seu transport.
La seva instal·lació no ha d'alterar les característiques dels elements.
Comptadors. Diàmetre nominal igual o superior a 2" han d'anar connectats amb brides. El comptador ha de quedar instal·lat dins d'una cambra de fàcil accés i amb suficients mitjans d'il·luminació i d'evacuació i impermeabilitzada. Disposarà de bunera sifònica amb reixa d'acer inoxidable i connectada a la xarxa de desguàs. Separat dels paraments que l'envolten, de manera que es pugui instal·lar i manipular. Les connexions no han de tenir fuites, han de ser enroscades i amb junt de material elàstic. Abans i després del comptador ha de quedar instal·lada una aixeta de pas i una vàlvula de retenció si el comptador no la porta incorporada. La posició ha de ser la fixada a la D.T. Toleràncies d'instal·lació: Posició: ± 20 mm.
Tubs. És el lloc per on va l'aigua fins arribar al punt de consum o aixeta. Poden anar vistos o ocults. Els tubs que vagin ocults o encastats aniran per llocs específics per al seu pas amb arquetes o registres. Si això no és possible, aniran per regates fetes en paraments de gruix adequat, sense estar permès el seu pas per un envà senzill. Un cop encastats, els tubs es protegiran acústicament, per tal d'evitar la transmissió de soroll. Depenent del material del tub cal assegurar-se que el medi que l'envolta no sigui agressiu, i si cal disposar d'una beina de protecció adequada que permeti la lliure dilatació. S'han de preveure registres i el traçat amb pendent per al seu buidatge o purga. El traçat de tubs vistos es farà ordenat i net, i es protegiran adequadament. El nombre de suports, tant en trams horitzontals com verticals, serà el adequat per a cada material i longitud seguint les normes UNE. A cada tub que travessi un mur es col·locarà el passa-mur corresponent i l'espai que quedi s'omplirà amb material elàstic. Les unions dels tubs seran estanques; resistiran la tracció, o bé la xarxa absorbirà les deformacions amb punts fixes al llarg de la instal·lació; es faran tenint en compte el material i les seves característiques físiques. Els tubs es protegiran contra la corrosió galvànica, les condensacions, les pèrdues tèrmiques i els esforços

mecànics. En el traçat de la instal·lació es col·locaran suports quan els tubs vagin superficials; els suports es col·locaran a la distància recomanada per la UNE corresponent permetent la lliure dilatació del tub. Caldrà deixar les distàncies necessàries i de seguretat en l'encreuament amb d'altres serveis i tubs de la resta d'instal·lacions. Si fos necessari es posaran safates de recollida de condensacions en els encreuaments. Per fer la unió dels tubs no s'han de forçar ni deformar els extrems. Cada cop que s'interrompi el muntatge, cal tapar els extrems oberts. El tub no ha de quedar aixafat a les corbes. La secció del tub s'ha de mantenir constant al llarg de tot el recorregut. Les connexions a la xarxa de servei es faran un cop tallat el subministrament. Un cop acabat el muntatge s'ha de netejar interiorment i fer-hi passar aigua per arrossegar les brosses, segons sigui el material del tub. Si la canonada és de plàstic, cal fer un tractament de depuració bacteriològic i després rentar-la.

Aïllament. És el material de recobriment que es col·loca per la part exterior dels tubs per evitar pèrdues tèrmiques, condensacions o corrosió exterior. Es realitzarà amb materials resistents a la temperatura d'aplicació. Abans de col·locar l'aïllament, s'ha de netejar la superfície del tub de brosses, d'òxids o d'altres elements i s'hi ha d'aplicar una pintura antioxidant si no té cap protecció. La seva col·locació no ha d'interferir la manipulació de les claus ni les vàlvules ni cap òrgan de comandament o lectura.

Aixetes. És el punt de sortida de l'aigua de la instal·lació. Poden anar muntades encastades o superficialment. Totes les aixetes han de quedar anivellades en totes dues direccions, a la posició prevista en el projecte i centrat amb l'especejament de l'enrajolat. L'alçària de muntatge de l'element ha de ser la reflectida en el projecte o, en el seu defecte, la indicada per la D.F. Ha de quedar ben fixada al seu suport. S'ha de garantir l'estanquitat de les connexions amb els tubs d'alimentació. En l'aixeta, l'òrgan de comandament de l'aigua calenta ha d'estar col·locat a l'esquerra amb el distintiu vermell i el de l'aigua freda a la dreta amb el distintiu blau. Toleràncies d'instal·lació: Nivell: ± 10 mm

Claus i vàlvules. És l'element que regula el pas de l'aigua per dins els tubs. Poden anar muntades entre tubs o, depèn de la mida, embridades. Totes les claus i vàlvules han de quedar anivellades en totes dues direccions a la posició prevista en el projecte. L'alçària de muntatge de l'element ha de ser la reflectida en el projecte o, en el seu defecte, la indicada per la D.F. Ha de quedar ben fixada al tub. S'ha de garantir l'estanquitat de les connexions amb els tubs d'alimentació.

Escalfador instantani i Termo elèctric: L'aparell, col·locat amb fixacions murals, ha de quedar fixat mitjançant quatre perns de 10 mm de diàmetre, connectats amb contraplaques i encastats 80 mm en el suport. Cal que quedi suficientment separat dels paraments que l'envolten, de manera que es pugui instal·lar i manipular. El tub d'evacuació de gasos cremats ha d'estar connectat per sobre del dispositiu antiretorn, amb un tram vertical posterior >= 20 cm i ha d'anar fins a coberta. Les connexions amb els diferents tubs no han de tenir fuites, cal que siguin rígides, sense soldadures de tipus tou. Abans i després de l'escalfador s'ha d'instal·lar una aixeta de pas. Ha d'estar feta la prova d'instal·lació. L'instal·lador cal que aporti l'acta de posada en servei. Abans de fer l'acoblament per soldadura, s'ha de netejar l'interior i l'exterior del broquet fregant-lo amb paper abrasiu.

Caldera: Un cop situada ha de quedar connectada als diferents serveis, de manera que els tubs respectius no produeixin esforços a la connexió de la caldera. Si l'electrovàlvula d'entrada de combustible no té cap sistema manual auxiliar d'interrupció, cal incorporar una vàlvula manual d'interrupció a la línia d'arribada de combustible, a prop de la seva connexió a la caldera. Al voltant de la caldera cal deixar uns espais lliures per a facilitar els futurs treballs de manteniment i neteja. Toleràncies d'instal·lació: posició: ± 20 mm, aplomat: <= 5%.

Dipòsits i acumuladors. És l'element on s'emmagatzema l'aigua. Poden ser d'aigua freda o calenta. Abans de la seva instal·lació cal replantejar la seva ubicació. Un cop instal·lat ha de quedar separat dels paraments el suficient per tal de que es pugui manipular. Ha de quedar recolzat sobre el suport amb suports intermedis per a la seva fixació. L'alçària de muntatge de l'element ha de ser la reflectida en el projecte o, en el seu defecte, la indicada per la D.F. S'ha de garantir l'estanquitat de les connexions amb els tubs d'alimentació, han de ser roscades i amb el junt de material elàstic.

Control i acceptació

Instal·lació general interior: característiques de canonades i vàlvules. Protecció i aïllament de canonades tan encastades com vistes.

Connexions entre tubs i claus, soldadures, segellats, ancoratges, distàncies entre suports.

Distància mín. encreuaments amb altres instal·lacions.

Identificació d'aparells sanitaris i aixetes. Col·locació d'aparells sanitaris (es comprovarà l'anivellació, la subjecció i la connexió). Funcionament d'aparells sanitaris i aixetes (es comprovaran les aixetes, les cisternes i el funcionament dels desguassos).

Verificacions

Proves de les instal·lacions: cal fer prova de resistència mecànica i estanquitat parcial. I ambdues proves globals. Les proves de pressió no han de variar almenys en 4 hores. Prova final de tota la instal·lació durant 24 hores.

Simultaneïtat de consum, cabal en el punt més allunyat. Prova de funcionament als aparells instal·lats.

Les unions enroscades s'han de preparar amb estopa, pastes o cintes d'estanquitat. L'enroscada, en el seu cas, s'ha de fer sense forçar ni malmetre la rosca. Ha d'estar feta la prova d'instal·lació.

En instal·lacions d'aigua calenta sanitària cal: mesura de cabal i temperatura en els punts de consum; obtenció de cabal exigit a la tº fixada un cop obertes les aixetes estimades en funcionament simultani; Temps de sortida de l'aigua a la tº de funcionament; mesura de tº a la xarxa; Amb l'acumulador a regim comprovació de les temperatures del mateix, en la seva sortida i en les aixetes.

Amidament i abonament

ml el tub i l'aïllament, inclosa part proporcional de retalls i els empalmaments que s'hagin de realitzar, juntes i complements, completament instal·lat i comprovat.

ut les claus de pas, dipòsits, filtre, comptador, vàlvula anti-retorn, clau d'aparell, aixetes, dipòsits i caldera.

2.3.2.1.3 Rec

És la instal·lació de distribució d'aigua, des de la connexió a la xarxa, pel rec de superfícies enjardinades. Aquesta instal·lació també pot distribuir l'aigua de pluja que prèviament s'ha emmagatzemat en un dipòsit. Si el sistema és automàtic tindrà un programador i la connexió elèctrica a les electrovàlvules.

Els materials que es facin servir a la instal·lació en relació amb la seva afectació a l'aigua que distribueix s'hauran d'ajustar als requisits exigits en el DB-HS4, punt 2.1.1 que fa referència a la qualitat de l'aigua.

Components

Tubs de distribució. Poden ser de Polietilè (PE)

Boques de rec, aspersors, gotejadors i filtres. Elements finals de la instal·lació de sortida de l'aigua depenent del tipus de rec desitjat.

Programador i electrovàlvules. Per tal de programar el rec en les hores més adients del dia.

Execució

Condicions prèvies

En general, l'execució de la instal·lació es realitzarà de manera que s'aconsegueixin els objectius previstos en el projecte sense malmetre ni deteriorar la resta de l'edifici, conservant les característiques de l'aigua de subministrament respecte a la seva potabilitat, evitant sorolls molestos, procurant les condicions necessàries per la llarga durabilitat de la instal·lació així com les millors condicions pel seu manteniment i conservació.

Abans de començar els treballs de muntatge, es farà un replanteig previ que ha de ser aprovat per la D.F. Tots els elements s'han d'inspeccionar abans de la seva col·locació. Han d'estar en perfecte estat i no haver rebut cops en el seu transport.

La seva instal·lació no ha d'alterar les característiques dels elements.

Tubs. Les xarxes soterrades es protegiran de fenòmens de corrosió, esforços mecànics i danys per la formació de gel al seu interior.

Les rases han de seguir el traçat correcte alineat en planta i rasant uniforme. Es tindran en compte les distàncies mínimes dels tubs amb altres instal·lacions com ara sanejament, gas, electricitat alta o baixa i telefonia, etc. complint amb la normativa legal vigent.

El suport dels tubs de la instal·lació seran rases amb llit de recolzament de profunditat i amplada variable adequades al diàmetre del tub. Aquest suport variarà segons el diàmetre del tub i del tipus de terreny seguint ordres de la D.F.

Boques de rec. Abans de la instal·lació de la boca, s'han de netejar l'interior dels tubs i els punts d'unió. No han d'estar separades entre elles més de 50 m de distància.

Aspersors i gotejadors. La posició de l'element ha de ser l'especificada en el projecte o la indicada per la D.F. La fixació ha de quedar sòlidament executada de manera que no es pugui moure. La part del dispositiu destinada a difondre l'aigua ha de quedar amagada dintre de la carcassa i enrasada amb el paviment mentre l'element connectat a la xarxa no rebi aigua a la pressió mínima de treball. Les unions han de ser estanques a la pressió de treball. L'aparell s'ha de deixar connectat a la xarxa en condicions de funcionament. L'aparell ha de cobrir la zona de rec a la que està destinat.

Programador. Cada element haurà de tenir una caixa de protecció estanca amb tancament de clau. La caixa ha de quedar fixada sòlidament al parament o element fix en el que es col·loqui i ha d'estar col·locada en un lloc de fàcil accés i que tingui suficient il·luminació. La posició serà fixada a la D.F. Quedarà connectat a la xarxa de subministrament elèctric. Es comprovarà el funcionament del programador i es farà una inspecció ocular per detectar possibles defectes de fabricació, transport o manipulació.

Electrovàlvules. La unió roscada, en el seu cas, s'ha de fer sense forçar ni malmetre la rosca. L'estanquitat de les unions roscades s'ha d'aconseguir amb els junts subministrats amb l'equip o bé amb sistemes aprovats pel fabricant. Abans de la instal·lació de la vàlvula s'han de netejar l'interior dels tubs i les rosques d'unió. Els protectors de les rosques amb que van proveïdes les vàlvules només s'han de treure en el moment d'executar les unions. Les connexions elèctriques han de quedar protegides de la humitat.

Filtre. Cal que quedi suficientment separat dels paraments que l'envolten, de manera que es pugui instal·lar i manipular. Les connexions han de ser per rosca. Les unions han de ser completament estanques. La posició ha de ser la reflectida a la D.T. o, en el seu defecte, la indicada per la D.F. Ha d'estar feta la prova d'instal·lació.

Control i acceptació

Connexions entre tubs i claus, soldadures, roscats, segellats i distàncies entre suports.

Distància mín. encreuaments amb altres instal·lacions. Característiques de canonades i de vàlvules.

Prova final de tota la instal·lació durant 24 hores.

Verificacions

Proves de les instal·lacions: cal fer prova de resistència mecànica i estanquitat parcial. I ambdues proves globals. Les proves de pressió no han de variar almenys en 4 hores.

Simultaneïtat de consum, cabal en el punt més allunyat. Prova de funcionament als aparells instal·lats.

Les unions enroscades s'han de preparar amb estopa, pastes o cintes d'estanquitat. L'enroscada, en el seu cas, s'ha de fer sense forçar ni malmetre la rosca. Ha d'estar feta la prova d'instal·lació.

Amidament i abonament

ml el tub , inclosa part proporcional de retalls i els empalmaments que s'hagin de realitzar, juntes i complements, completament instal·lat i comprovat.

ut les boques de rec, aspersors, comptador, gotejadors, programadors, electrovàlvules i filtres.

2.3.3 SUBSISTEMA EVACUACIÓ

2.3.3.1 LÍQUIDS

Normes d'aplicació

Codi Tècnic de l'Edificació. RD 314/2006. DB HS 5, Evacuació d'aigües residuals i Normes de referència de l'Apèndix C. DB-HR, Protecció enfront del soroll.

Criteris ambientals i d'ecoeficiència en els edificis. D 21/2006.

UNE. Tuberías de fundición según normas UNE EN 545:2002, UNE EN 598:1996, UNE EN 877:2000. Tuberías de PVC según normas UNE EN 1329-1:1999, UNE EN 1401-1:1998, UNE EN 1453-1:2000, UNE EN 1456-1:2002, UNE EN 1566-1:1999. Tuberías de polipropileno (PP) según norma UNE EN 1852-1:1998. Tuberías de gres según norma UNE EN 295-1:1999. Tuberías de hormigón según norma UNE 127010:1995 EX.
UNE
UNE-EN ISO 140-4: Medición in situ del aislamiento acústico al ruido aéreo entre locales.
UNE-EN ISO 140-5: Medición in situ del aislamiento acústico al ruido aéreo de elementos de fachadas y de fachadas.
UNE-EN ISO 140-7: Medición del aislamiento acústico en los edificios y de los elementos de construcción. Parte 7: Medición in situ del aislamiento acústico de suelos al ruido de impactos
UNE-EN ISO 717: Evaluación del aislamiento acústico en los edificios y los elementos de construcción
UNE-EN ISO 717-1: Aislamiento a ruido aéreo. Para el cálculo del valor global de aislamiento y los términos de adaptación al espectro.
UNE-EN ISO 717-2: Aislamiento al ruido de impactos. Para el cálculo del valor global de aislamiento y los términos de adaptación al espectro.
Instrucción de Hormigón Estructural, EHE. RD 2661/1998.
Pliego de Prescripciones Técnicas Generales de Tuberias de Saneamiento de Poblaciones. Orden 15/09/1986.
Norma 5.1.-IC: Drenaje. Orden 21/06/1965.
Instrucción de carreteras 5.2-IC: Drenaje superficial. Orden 14/05/1990.
Peces d'acer galvanitzat:
Pliego de prescripciones técnicas generales para obras de carreteras y puentes. PG 3/75. Orden 6/02/1976, Orden FOM/1382/2002.
UNE. UNE 7183:1964 Método de ensayo para determinar la uniformidad de los recubrimientos galvanizados, aplicados a materiales manufacturados de hierro y acero. UNE 37501:1988 Galvanización en caliente. Características y métodos de ensayo.
Canal exterior d'acer galvanitzat:
UNE. UNE 36130:1991 Bandas (chapas y bobinas), de acero bajo en carbono, galvanizadas en continuo por inmersión en caliente para conformación en frio. Condiciones técnicas de suministro.
Sobre llit d'assentament de formigó:
Instrucción de Hormigón Estructural, EHE. RD 2661/1998.
UNE. UNE-EN 1451-1:1999 Sistemas de canalización en materiales plásticos para evacuación de aguas residuales (a baja y a alta temperatura) en el interior de la estructura de los edificios. Polipropileno (PP). Parte 1: Especificaciones para tubos, accesorios y el sistema.
UNE. Tuberías de PVC según normas UNE EN 1329-1:1999, UNE EN 1401-1:1998, UNE EN 1453-1:2000, UNE EN 1456-1:2002, UNE EN 1566-1:1999. Tuberías de hormigón según norma UNE 127010:1995 EX. Real Decreto 2661/1998, de 11 de diciembre, por el que se aprueba la Instrucción de Hormigón Estructural (EHE). UNE-EN 1451-1:1999 Sistemas de canalización en materiales plásticos para evacuación de aguas residuales (a baja y a alta temperatura) en el interior de la estructura de los edificios. Polipropileno (PP). Parte 1: Especificaciones para tubos, accesorios y el sistema.

2.3.3.1.1 Connexió a xarxa

Conjunt d'elements que composen la connexió a la xarxa de sanejament i la part soterrada des de la sortida de l'edifici. Connecta amb la xarxa de sanejament abocant les aigües pluvials i les aigües negres de l'edifici.
La xarxa interior de l'edifici haurà de ser sempre separativa en pluvials i negres. Quan la xarxa de sanejament pública sigui separativa, cada una de les xarxes interiors es connectaran de forma independent; quan no sigui separativa, es permet la connexió de les dues xarxes interiors a una única arqueta situada a l'exterior de la propietat o, si això no fos possible, en el límit més proper d'aquesta a la xarxa general de sanejament.
Components
Tubs: Poden ser de formigó, PVC o polipropilè.
Unions i accessoris: Es faran servir en entroncaments, canvis de direcció i empalmaments. El material serà el mateix que el tub.
Pericons: Es poden fer "in situ" amb obra o prefabricats de plàstic o formigó.
Pous de registre o ressalt: Es poden fer "in situ" amb obra o prefabricats de formigó.
Característiques tècniques mínimes.
Resistència a l'agressivitat de les aigües, impermeabilitat total als líquids i gasos, resistència a les càrregues externes, flexibilitat per absorbir moviments.
Control i acceptació
Tubs, unions i accessoris: el material, dimensions i diàmetre segons especificacions.
Pericons, pous i tapes de registre: disposició, material, dimensions.
Execució
Generalitats
La connexió a xarxa s'executarà segons el que estableixi el projecte, a la legislació vigent aplicable, a les normes de bona construcció i a les instruccions de la D.F. En general, l'execució de la xarxa de connexió es realitzarà de manera que s'aconsegueixin els objectius previstos en el projecte sense malmetre ni deteriorar la resta de l'edifici, evitant sorolls molestos, procurant les condicions necessàries per la llarga durabilitat de la instal·lació així com les millors condicions pel seu manteniment i conservació.
Les rases han de seguir el traçat correcte alineat en planta i rasant uniforme. Es tindran en compte les distàncies mínimes dels tubs amb altres instal·lacions com ara aigua, gas, electricitat alta o baixa i telefonia, etc. complint amb la normativa vigent.
Tubs soterrats: Col·locació sobre fons de rasa. El pendent mínim serà d'un 2%. Aniran per sota de la xarxa d'aigua potable.
El tub ha de seguir les alineacions indicades a la D.T. Ha de quedar a la rasant prevista i amb el pendent definit per a cada tram. La junta entre els tubs és correcte si els diàmetres interiors queden alineats. S'accepta un ressalt <= 3 mm. Els junts han de ser estancs a la pressió de prova, han de resistir els esforços mecànics i no han de produir alteracions apreciables en el règim hidràulic de la canonada. El pas a través d'elements estructurals s'ha de protegir amb un contratub de secció més gran. Han de quedar centrats i alineats dins de la rasa. La solera ha de quedar plana, anivellada i a la fondària prevista a la D.T. Ha de tenir el gruix mínim previst sota la directriu inferior del tub. La canonada ha de quedar protegida dels efectes de les càrregues exteriors, del trànsit (en el seu cas), inundacions de la rasa i de les variacions tèrmiques. Un cop instal·lada la canonada, i abans del reblert de la rasa, han de quedar fetes satisfactòriament les proves de pressió interior i d'estanquitat en els trams que especifiqui la D.F. Per damunt del tub s'ha de fer un reblert de terres compactades, que han de complir l'especificat en el seu plec de condicions. Distància de la generatriu superior del tub a la superfície: amb trànsit rodat: >= 100 cm, sense trànsit rodat: >= 60 cm. Amplària de la rasa: >= diàmetre exterior + 50 cm. Pressió de la prova d'estanquitat: <= 1 kg/cm2. El llit d'assentament ha de reblir de formigó la rasa fins a mig tub en el cas de tubs circulars i fins a 2/3 del tub en el cas de tubs ovoides. El formigó ha de ser uniforme i continu; no ha de tenir esquerdes o defectes de formigonament com ara disgregacions o buits a la massa.
PVC: La franquícia entre el tub i el contratub s'ha d'ataconar amb massilla. Les unions entre els tubs han de ser encolades o amb junt tòric, segons el tub utilitzat. El clavegueró no ha de tenir, en el sentit del recorregut descendent, reduccions de secció en cap punt.
Polipropilè: El llit d'assentament ha de reblir de formigó la rasa fins a 10 cm per sobre de la generatriu superior del tub. El formigó ha de ser uniforme i continu. No ha de tenir esquerdes o defectes de formigonament com ara disgregacions o buits a la massa. Els tubs que s'utilitzin soterrats han de ser de la sèrie BD, amb una rigidesa anular SN >= 4KN/m2. Els tubs s'han de calçar i recolzar per a impedir el seu moviment.
Unions i accessoris: El material serà el mateix que el tub i es seguiran les especificacions tècniques del fabricant.
Pericons d'obra: El pericó "in situ" ha d'estar format amb parets de peces ceràmiques, sobre solera de formigó. Els pericons amb tapa fixa han d'estar tapats amb encadellat ceràmic collat amb morter. La solera ha de quedar plana i al nivell previst. En els pericons no sifònics, la solera ha de formar pendent per a afavorir l'evacuació. El punt de connexió ha d'estar al mateix nivell que la part inferior del tub de desguàs. Les parets han de ser planes, aplomades i han de quedar travades per filades alternatives. Les peces ceràmiques s'han de col·locar a trencajunt i les filades han de ser horitzontals. La superfície interior ha de quedar revestida amb un arrebossat de gruix uniforme, ben adherit a la paret i acabada amb un lliscat de pasta de pòrtland. El revestiment sec ha de ser llis, sense fissures o d'altres defectes. Tots els angles interiors han de quedar arrodonits. El pericó ha d'impedir la sortida de gasos a l'exterior. Gruix de la solera: >= 10 cm. Gruix de l'arrebossat: >= 1 cm. Pendent interior d'evacuació en pericons no sifònics: >= 1,5%. Toleràncies d'execució: Aplomat de les parets: ± 10 mm, planor de la fàbrica: ± 10 mm/m, planor de l'arrebossat: ± 3 mm/m. S'ha de treballar a una temperatura entre 5°C i 35°C sense pluja. Les peces ceràmiques per col·locar han de tenir la humitat necessària per tal que no absorbeixin l'aigua del morter. L'arrebossat s'ha d'aplicar pressionant amb força sobre l'obra de ceràmica quan aquesta obra hagi aconseguit el 70% de la resistència prevista. Abans s'ha d'humitejar la superfície.
Pous de registre o ressalt: Pous "in situ". La solera ha de quedar anivellada i a la fondària prevista a la D.T., excepte la zona de la mitja canya que ha de quedar plana. El formigó ha de ser uniforme i continu. No ha de tenir esquerdes o defectes de formigonat com ara disgregacions o buits a la massa. La secció de la solera no ha de quedar disminuïda en cap punt. Resistència característica estimada del formigó al cap de 28 dies (Fest): >= 0,9 x Fck. *Solera formigó:* Toleràncies d'execució: Desviació lateral: línia de l'eix: ± 24 mm, dimensions interiors: ± 5 D, < 12 mm. Nivell soleres: ± 12 mm. Gruix (e): e <= 30 cm: + 0,05 e (<= 12 mm), - 8 mm; e > 30 cm: + 0,05 e (<= 16 mm), - 0,025 e (<= -10 mm) Planor: ± 10 mm/m. La temperatura ambient per a formigonar ha d'estar entre 5°C i 40°C. El formigó s'ha de posar a l'obra abans que s'inicií el seu adormiment. L'abocada s'ha de fer de manera que no es produeixin disgregacions. S'ha de compactar. Els treballs s'han de realitzar amb el pou lliure d'aigua i terres engrunades. *Parets per a pous:* Els treballs s'han de fer a una temperatura ambient entre 5°C i 35°C, sense pluja. Les peces prefabricades de formigó s'han de col·locar sense que rebin cops. Per parets de maó: Els maons per col·locar han de tenir la humitat necessària per tal que no absorbeixin l'aigua del morter. L'obra s'ha d'aixecar per filades senceres. Els arrebossats s'han d'aplicar un cop sanejades i humitejades les superfícies que els han de rebre. El lliscat s'ha de fer en una sola operació.
Control i acceptació
Comprovació de vàlvules de desguàs, muntatge de canals i embornals, pendent de canals.
Tubs, unions i accessoris: el material, dimensions i diàmetre segons especificacions.
Pericons, pous i tapes de registre: disposició, material, dimensions.
Verificacions
Tubs: Profunditat, pendents i gruix del llit de recolzament.
Pericons i pous de registre o ressalt: Disposició, acabat interior, segellat.
Xarxa horitzontal soterrada, pericons i pous. Dipòsits de recepció i d'elevació i control.
Prova d'estanquitat parcial i total. Prova amb aigua, aire o fum.
Amidament i abonament
ml el tub, inclosa la part proporcional de juntes i complements, completament instal·lat i comprovat.
m^3 el llit dels tubs, l'anivellament el reblert i el compactat completament acabat, solera dels pous de registre.
ut pericons i tapes de registre.
m^2 parets del pou de registre.

2.3.3.1.2 Recollida d'aigües grises, negres i pluvials

Conjunt d'elements que composen la instal·lació interior abans de la connexió a la xarxa de sanejament. La xarxa interior de l'edifici haurà de ser sempre separativa en pluvials i negres.
Components
Tancaments hidràulics: Poden ser: sifons individuals a cada aparell, caixes sifòniques amb varis aparells, bonera sifònica o pericons sifònics.

Tubs de petita evacuació: Corresponen als tubs que connecten l'aparell sanitari amb el baixant més proper. Poden ser de PVC o polipropilè.
Col·lectors: Tubs amb recorregut horitzontal. Poden ser de: PVC o polipropilè. Aniran penjats del forjat.
Baixants: Tubs amb recorregut vertical. Per aigües negres i grises poden ser de: PVC o polipropilè. Per aigües pluvials poden ser de coure, planxa d'acer galvanitzat, zinc o amb peces de ceràmica.
Ventilacions: Es disposarà de ventilació tant a la xarxa d'aigües residuals com a la pluvial. Poden ser primària, secundària, terciària i amb vàlvules d'aireació-ventilació.
Canals: Correspon al traçat horitzontal de la recollida d'aigües pluvials. Poden ser de coure, planxa d'acer galvanitzat, zinc o amb peces de ceràmica.
Pericons: Poden ser de pas, a peu de baixant o sifònics.
Boneres i reixes de desguàs: Recullen i evacuen les aigües acumulades al terra dels locals humits i a les cobertes.
Separador de greixos: S'utilitzarà per separar greixos, olis i/o fangs que procedeixin de cuines o garatges.
Sistema de bombeig i sobreelevació: S'instal·larà quan hi hagi part de la instal·lació interior o tota per sota de la cota del punt de connexió a la xarxa de sanejament.
Vàlvules antiretorn de seguretat: S'instal·laran per prevenir les possibles inundacions quan la xarxa exterior de sanejament es sobrecarregui. Es situaran en llocs de fàcil accés pel seu registre i manteniment.
Característiques tècniques mínimes.
Resistència a l'agressivitat de les aigües, impermeabilitat total als líquids i gasos, resistència a les càrregues externes, flexibilitat per absorbir moviments.
Control i acceptació
Tubs, unions i accessoris: el material i el seu acabat, dimensions i diàmetre segons especificacions.
Pericons, pous i tapes de registre: disposició, material, dimensions.
Emmagatzematge: Les peces han d'estar apilades en posició horitzontal sobre superfícies planes i en llocs protegits contra impactes.
Execució
Condicions prèvies
En general l'execució de la instal·lació interior es realitzarà de manera que s'aconsegueixin els objectius previstos en el projecte sense malmetre ni deteriorar la resta de l'edifici, evitant sorolls molestos, procurant les condicions necessàries per a la llarga durabilitat de la instal·lació així com les millors condicions pel seu manteniment i conservació.
Abans de començar els treballs de muntatge, es farà un replanteig previ que ha de ser aprovat per la D.F. Tots els elements s'han d'inspeccionar abans de la seva col·locació. Han d'estar en perfecte estat i no haver rebut cops en el seu transport.
La seva instal·lació no ha d'alterar les característiques dels elements.
Tancaments hidràulics.
Sifons individuals a cada aparell: Ha de tenir un dispositiu roscat de registre en el seu punt més baix i connexions per al desguàs i l'aparell sanitari en els seus extrems. El tancament hidràulic del sifó ha de tenir una alçària mínima de 50 mm. No ha de tenir esquerdes, porus, zones resseques ni d'altres desperfectes superficials. Caixa sifònica: Ha de ser estanca al servei. Ha de quedar anivellada i fixada sòlidament al suport. Toleràncies: posició: ± 20 mm, nivell: ± 1 mm. Si és amb tapa la cara inferior de la tapa ha de quedar al mateix nivell que el paviment. El junt entre el paviment i la caixa sifònica ha de quedar cobert per la tapa. Si és amb reixeta la cara superior de la reixeta ha de quedar al mateix nivell que el paviment. La posició ha de ser la fixada a la D.T. Bonera sifònica: La bonera s'ha de soldar sobre un reforç de làmina bituminosa, que ha d'estar adherida a la solera, escalfant-la prèviament en la zona corresponent al perímetre de la bonera, i fixant-la a pressió sobre la làmina. El morter ha de formar una mescla homogènia que s'ha d'utilitzar abans d'iniciar l'adormiment. S'ha d'aplicar sobre superfícies netes. Si el suport és absorbent s'ha d'humitejar abans d'estendre el morter. Pericons sifònics. Les peces ceràmiques per col·locar han de tenir la humitat necessària per tal que no absorbeixin l'aigua del morter. L'arrebossat s'ha d'aplicar pressionant amb força sobre l'obra de ceràmica quan aquesta obra hagi aconseguit el 70% de la resistència prevista. Abans s'ha d'humitejar la superfície.
Tubs de petita evacuació: El ramal muntat ha de ser estanc. No han de quedar sense subjecció les distàncies superiors a 70 cm. El ramal no ha de tenir, en el sentit del recorregut descendent, reduccions de secció en cap punt. El pas a través d'elements estructurals ha de tenir una franquícia entre 10 i 15 mm que s'ha d'ataconar amb massilla elàstica. Els trams instal·lats mai no han de ser horitzontals o en contrapendent. Pendent: >= 2,5%. Radi interior de les curvatures: >= 1,5 x D tub. El procés d'instal·lació no ha d'alterar les característiques de l'element.
Col·lectors: Penjats de sostre. El clavegueró muntat ha de quedar fixat sòlidament a l'obra, amb el pendent determinat per a cada tram. Ha de ser estanc a una pressió >= 2 kg/cm2. Els tubs s'han de subjectar per mitjà d'abraçadores, repartides a intervals regulars. Els trams muntats mai no han de ser horitzontals o en contrapendent. Pendent: >= 2%. Distància entre les abraçadores: <= 150 cm. Franquícia entre el tub i el contratub: 10 - 15 mm. No s'han de manipular ni corbar els tubs. Els canvis direccionals i les connexions s'han de fer per mitjà de peces especials. Tots els talls s'han de fer perpendicularment a l'eix del tub.
Baixants: El baixant muntat ha de quedar aplomat i fixat sòlidament a l'obra, però separat del parament per tal de permetre fer posteriors reparacions o acabats i per evitar que les possibles condensacions del tub no malmetin el parament. Ha de ser estanc. Els tubs s'han de subjectar per mitjà d'abraçadores encastables. El pes d'un tub no ha de gravitar sobre el tub inferior. Les unions entre els tubs s'han de fer seguint les instruccions del fabricant. Les unions entre les peces de ceràmica s'han de fer amb morter. El baixant no ha de tenir, en el sentit del recorregut descendent, reduccions de secció en cap punt. Si els baixants van vistos i es preveu un cert risc d'impacte es protegiran adequadament per a aquest fi. El pas a través d'elements estructurals s'ha de protegir amb un contratub de secció més gran. La franquícia entre el tub i el contratub, i entre el tub i la valona s'ha d'ataconar amb massilla. Si l'alçada del baixant és de més de 10 plantes, caldrà interrompre la seva vertical per tal de disminuir l'impacte de caiguda. La desviació es farà amb peces especials i l'angle de desviació serà de 60º. Els trams instal·lats mai no han de ser horitzontals o en contrapendent. Nombre d'abraçadores per tub: >= 2. Distància entre les abraçadores: <= 150 cm. Toleràncies d'execució: desploms verticals: <= 1%, <= 30 mm. Per a fer la unió dels tubs no s'han de forçar ni deformar els extrems. No s'han de manipular ni corbar els tubs de PVC, planxa, zinc, titani o coure. Els canvis direccionals i les connexions s'han de fer per mitjà de peces especials o també amb unions soldades en el cas de baixants de planxa, zinc, titani o coure. Tots els talls s'han de fer perpendicularment a l'eix del tub. Les peces de ceràmica han de tenir la humitat necessària per tal que no absorbeixin l'aigua del morter.
Ventilacions: La seva execució correspon al mateix que fa referència als baixants. Si la ventilació és primària tindrà el mateix diàmetre que el baixant que serveix i portarà l'accessori estàndard que garanteixi l'estanquitat permanent del remat entre l'impermeabilitzat i el tub. Si la ventilació és secundària el diàmetre de la columna de ventilació serà com a mínim igual a la meitat del diàmetre del baixant que serveix. Si la ventilació és terciària el diàmetre de la columna és el corresponent a la taula 4.11 del DB-HS5 de Salubritat del CTE.
Canals: Generalitats. La col·locació dels trams de la canal s'ha de començar pel punt més baix del recorregut. El seu pendent mínim serà del 0,5%. PVC. Els canvis de direcció han d'estar fets amb peces especials. Mai s'han de fer per escalfament o deformació de la canal. La unió entre els trams de la canal s'ha de fer de manera que en quedi assegurada l'estanquitat. La unió entre els trams de la canal s'ha de fer a pressió amb peces del mateix material. Les unions entre les canals i els baixants han d'anar soldades amb soldadura química. Distància entre suports <=70 cm, entre junts de dilatació <=1200 cm. Planxa. L'encavalcament de les làmines, en la canal de planxa, s'ha de fer protegint l'element en el sentit del recorregut de l'aigua. Els junts de dilatació han de ser estancs. Les planxes han de quedar col·locades de forma que es puguin moure lliurement en tots els sentits, respecte el suport. Les fixacions han de ser de metall compatible amb el de la planxa. Els junts entre les peces de planxa de zinc s'han de soldar amb estany. Les unions entre les canals i els baixants han d'anar soldades, amb soldadura d'estany, a la canal de planxa de zinc. Distància entre suports <=50 cm, entre junts de dilatació <=600 cm. Encavalcament entre làmines a la canal de planxa: 5 cm. S'ha d'evitar el contacte directe de la planxa de coure amb el ferro, zinc, alumini, acer galvanitzat o fosa i la fusta de cedre. S'ha d'evitar el contacte directe de la planxa de zinc o plom amb el guix, els morters de ciment pòrtland frescos i les fustes dures. En el cas del zinc, a més, cal evitar el contacte amb la calç, l'acer no galvanitzat i el coure sense estanyar. S'ha d'evitar el contacte directe de l'acer galvanitzat amb el guix, els ciments pòrtland frescos, la calç, les fustes dures (roure, castanyer, teca, etc.) i l'acer sense protecció contra la corrosió. Toleràncies d'execució: pendent: ± 2 mm/m, ± 10 mm/total, encavalcament entre les làmines en la canal de planxa: ± 2 mm. Peces ceràmiques. Les peces han de cavalcar entre elles; la vora de la peca en contacte amb el ràfec ha de quedar encastada per sota de les peces que formen el ràfec i collada al suport amb morter. El sentit d'encavalcament ha de protegir l'element dels vents dominants i del recorregut d'aigua. Encavalcament de les peces: >= 10 cm. Toleràncies d'execució: encavalcaments: - 0 mm, + 20 mm. Les peces per col·locar han de tenir la humitat necessària per tal que no absorbeixin l'aigua del morter. Quan s'hagin de tallar peces, el tall ha de ser recte i l'aresta viva, sense escantonaments. Alineació respecte al plànol de façana: planxa: ± 5 mm/m, ± 10 mm/total; PVC, ceràmica: ± 5 mm/m, ± 10 mm/total.
Pericons: Ha d'estar format amb parets de peces ceràmiques, sobre solera de formigó. Els pericons amb tapa fixa han d'estar tapats amb encadellat ceràmic collat amb morter. La solera ha de quedar plana i al nivell previst. En els pericons no sifònics, la solera ha de formar pendent per a afavorir l'evacuació. En el punt de connexió ha d'estar al mateix nivell que la part inferior del tub de desguàs. Les parets han de ser planes, aplomades i han de quedar travades per filades alternatives. Les peces ceràmiques s'han de col·locar a trencajunt i les filades han de ser horitzontals. La superfície interior ha de quedar revestida amb un arrebossat de gruix uniforme, ben adherit a la paret i acabada amb un lliscat de pasta de pòrtland. El revestiment sec ha de ser llis, sense fissures o d'altres defectes. Tots els angles interiors han de quedar arrodonits. El pericó ha d'impedir la sortida de gasos a l'exterior. Gruix de la solera: >= 10 cm. Gruix de l'arrebossat: >= 1 cm. Pendent interior d'evacuació en pericons no sifònics: >= 1,5%. Toleràncies d'execució: aplomat de les parets: ± 10 mm, planor de la fàbrica: ± 10 mm/m, planor de l'arrebossat: ± 3 mm/m. Les peces ceràmiques per col·locar han de tenir la humitat necessària per tal que no absorbeixin l'aigua del morter. L'arrebossat s'ha d'aplicar pressionant amb força sobre l'obra de ceràmica quan aquesta obra hagi aconseguit el 70% de la resistència prevista. Abans s'ha d'humitejar la superfície.
Boneres: La tapa i els seus accessoris han de quedar correctament col·locats i subjectats a la bonera, amb els procediments indicats pel fabricant. En la bonera de goma termoplàstica, la làmina impermeable només ha de cavalcar sobre la plataforma de base de la bonera, i no ha de penetrar dins del tub d'aquesta. La bonera de fosa col·locada amb morter, ha de quedar enrasada amb el paviment del terrat. La base de la bonera de PVC, ha de quedar fixada al suport amb cargols i tacs d'expansió. La bonera de PVC o goma termoplàstica s'ha de fixar al baixant amb soldadura química. Toleràncies d'execució: nivell entre la bonera de fosa i el paviment: ± 5 mm. No s'ha de treballar amb pluja intensa, neu o vent superior a 50 km/h. Elements de goma termoplàstica. La bonera s'ha de soldar sobre un reforç de làmina bituminosa, que ha d'estar adherida a la solera, escalfant-la prèviament en la zona corresponent al perímetre de la bonera, i fixant-la a pressió sobre la làmina. Element col·locat amb morter. El morter ha de formar una mescla homogènia que s'ha d'utilitzar abans d'iniciar l'adormiment. S'ha d'aplicar sobre superfícies netes. Si el suport és absorbent s'ha d'humitejar abans d'estendre el morter.
Canal de recollida amb reixa de desguàs: Canal. La solera ha de quedar plana, anivellada i a la fondària prevista a la D.T. La caixa ha de quedar aplomada i ben assentada sobre la solera. El nivell del coronament ha de permetre la col·locació del bastiment i de la reixa enrasats amb el paviment o zona adjacent sense sobresortir d'ella. El forat per al pas del tub de desguàs ha de quedar preparat. La caixa acabada ha d'estar neta

de qualsevol tipus de residu. Toleràncies d'execució: nivell de la solera: ± 20 mm, aplomat total: ± 5 mm, planor: ± 5 mm/m, escairat: ± 5 mm respecte el rectangle teòric. Reixa. El bastiment, o la reixa fixa, ha de quedar ben assentat sobre les parets de l'element drenant, anivellades abans amb morter. Ha d'estar sòlidament fixat amb potes d'ancoratge. La part superior del bastiment i de la reixa han de quedar al mateix pla que el paviment perimetral, amb el seu pendent. La reixa no fixa, ha de quedar recolzada sobre el bastiment a tot el seu perímetre. La reixa col·locada no ha de tenir moviments que puguin provocar el seu trencament per impacte o bé produir sorolls. Les reixes practicables han d'obrir i tancar correctament. Toleràncies d'execució: guerxament: ± 2 mm, nivell entre el bastiment o la reixa i el paviment: - 10 mm, + 0 mm. El procés de col·locació no ha de produir desperfectes, ni ha de modificar les condicions exigides pel material.

Separador de greixos: Pericó separador d'hidrocarburs. Ha de quedar anivellat i fixat sòlidament al suport o a la base. Ha de ser estable a les càrregues estàtiques i dinàmiques a les que estarà sotmès en condicions de servei. Les tapes de registre han de ser accessibles i han de permetre les operacions de manteniment, neteja i extracció de productes del seu interior. Toleràncies: posició: ± 20 mm, nivell: ± 1 mm. Si el muntatge és soterrat: La cara superior de la tapa ha de quedar al mateix nivell que el paviment. El junt entre el paviment i la caixa sifònica ha de quedar cobert per la tapa.

Sistema de bombeig i sobreelevació: La canonada d'evacuació s'ha de connectar al tub d'impulsió i el motor a la línia d'alimentació elèctrica. La canonada d'evacuació ha de ser, com a mínim, del mateix diàmetre que el tub d'impulsió de la bomba. La bomba ha de quedar al fons del pou amb el motor a la superfície units per un eix de transmissió. La canonada d'impulsió ha d'anar paral·lela a l'eix des de la bomba fins a la superfície. Les canonades no han de transmetre cap tipus d'esforç a la bomba. Les unions han de ser completament estanques. S'ha de comprovar si la tensió del motor correspon a la disponible i si gira en el sentit convenient. L'estanquitat de les unions s'ha de realitzar mitjançant els juntsadequats.

Vàlvules antiretorn de seguretat: La vàlvula ha de quedar de manera que el sentit de circulació del fluid sigui horitzontal o cap amunt. Els eixos de la vàlvula i de la canonada han de quedar alineats. S'ha de deixar connectada a la xarxa corresponent. Les connexions han de ser estanques a la pressió de treball. La posició ha de ser la reflectida a la D.T. o, en el seu defecte, la indicada per la D.F. Toleràncies d'instal·lació: posició: ± 30 mm. Si va muntada en pericó, la distància entre la vàlvula i el fons del pericó ha de ser la necessària perquè pugui girar el cos un cop desmuntat l'eix d'accionament del sistema de tancament. Si va muntada superficialment, la distància entre la vàlvula i la paret ha de ser la necessària per a que pugui girar el cos un cop desmuntat l'eix d'accionament del sistema de tancament. Les unions amb la canonada han de quedar segellades mitjançant cintes d'estanquitat adequades. L'enroscada, en el seu cas, s'ha de fer sense forçar ni malmetre la rosca. Abans de la instal·lació de la vàlvula s'han de netejar l'interior dels tubs i les rosques d'unió. Els protectors de les rosques amb que van proveïdes les vàlvules només s'han de treure en el moment d'executar les unions.

Control i acceptació

Connexions, soldadures, segellats, ancoratges i distàncies entre suports. Distància mín. encreuaments amb altres instal·lacions.

Comprovació de : vàlvules de desguàs, muntatge de sifons individuals i pots sifònics, muntatge de canals i embornals, pendents dels canals, baixants i xarxa de ventilació.

Verificacions

Execució de xarxes de petita evacuació. Proves d'estanquitat parcial i total, als aparells, verificant temps de desguàs, els sifons, sorolls i comprovació dels tancaments hidràulics.

Estanquitat: a la xarxa horitzontal a cada tram de tub, unions i entroncaments. Els pericons i pous s'ompliran d'aigua per comprovar l'estanquitat. Les proves d'estanquitat total es poden fer amb aigua, aire o fum.

Amidament i abonament

ml tubs petita evacuació, col·lectors, baixants, canals, canals amb reixa.

ut pericons, boneres, separadors de greixos, bombes, vàlvules.

2.3.3.1.3 Depuració

És la instal·lació de tractament d'aigües residuals de tipus domèstic, procedents de la xarxa d'evacuació o sanejament. Cal un sistema de depuració quan no hi hagi xarxa urbana disponible on connectar-se. Estan prohibides les foses sèptiques.

Components

Cambra de greixos: Rep les aigües residuals no fecals. S'utilitza per la separació de greixos i olis.

Fosa sèptica prèvia: Rep les aigües provinents del pou de registre. Està formada per 3 compartiments.

Fosa de decantació-digestió: Rep l'aigua residual, provinent del pou de registre.

Rasa filtrant: S'utilitza si els terrenys són permeables per a la depuració per aireació.

Pous filtrants. Rep el flux provinent del pericò de repartiment.

Filtres de sorra: S'utilitza per a la depuració per aireació i per a la decantació de matèries orgàniques.

Pous de registre: Rep les aigües residuals fecals i les provinents de la cambra de greixos.

Pericons de repartiment: Rep el flux provinent de la fosa sèptica prèvia.

Tubs i accessoris: Són els tubs que condueixen les aigües residuals a l'interior de les plantes depuradores.

Bombes d'elevació: S'utilitza quan la cota d'entrada sigui més gran que la cota de connexió a la xarxa o per l'elevació de les aigües.

Característiques tècniques mínimes.

Resistència a l'agressivitat de les aigües, impermeabilitat total als líquids i gasos. Els tubs, resistència a les càrregues externes, flexibilitat per absorbir moviments.

Control i acceptació

Tubs, accessoris i bombes: el material, dimensions i diàmetre segons especificacions.

Pericons, foses i resta d'elements: disposició, material i dimensions.

Execució

Generalitats

La connexió a xarxa s'executarà segons el que estableixi el projecte, a la legislació vigent aplicable, a les normes de bona construcció i a les instruccions de la D.F. En general l'execució de la instal·lació es realitzarà de manera que s'aconsegueixin els objectius previstos en el projecte sense malmetre ni deteriorar la resta de l'edifici, evitant sorolls molestos, procurant les condicions necessàries per a la llarga durabilitat de la instal·lació així com les millors condicions pel seu manteniment i conservació. Les rases han de seguir el traçat correcte alineat en planta i rasant uniforme. Es tindran en compte les distàncies mínimes dels tubs amb altres instal·lacions com ara aigua, gas, electricitat alta o baixa i telefonia, etc. complint amb la normativa vigent.

Cambra de greixos: Ha de quedar anivellada i fixada sòlidament al suport o a la base. Ha de ser estable a les càrregues estàtiques i dinàmiques a les que estarà sotmesa en condicions de servei. Les tapes de registre han de ser accessibles i han de permetre les operacions de manteniment, neteja i extracció de productes del seu interior. Toleràncies: posició: ± 20 mm, nivell: ± 1 mm. Si el muntatge és soterrat: La cara superior de la tapa ha de quedar al mateix nivell que el paviment. El junt entre el paviment i la caixa sifònica ha de quedar cobert per la tapa.

Fosa sèptica prèvia, fosa de decantació-digestió: Es situarà soterrada amb un llosa superior a una profunditat de 60cm respecte a la superfície del terreny. La solució constructiva pot substituir-se per una prefabricada que permeti obtenir els mateixos resultats.

Rasa filtrant: El seu pendent estarà comprès entre el 15% i el 30%. La longitud serà com a màxim de 30m. La distància mínima entre eixos de les rases serà de 2m. El pendent dels tubs dels filtres de sorra serà constant i estarà compresa entre el 15% i el 30%. Si no es construeix in situ, el filtre de sorra es pot substituir per un prefabricat que permeti obtenir els mateixos resultats.

Control i acceptació

Connexions, soldadures, segellats, ancoratges i distàncies entre suports.

Comprovació de : vàlvules de desguàs, pendents dels canals, baixants i xarxa de ventilació.

Verificacions

Tubs i rases: Profunditat, pendents, replè i gruix del llit de recolzament.

Pericons i pous: Disposició, acabat interior, segellat, tapes de registre.

Filtres: Granulometria de l'àrid.

Estanquitat: a la xarxa horitzontal a cada tram de tub, unions i entroncaments. Els pericons i pous s'ompliran d'aigua per comprovar l'estanquitat. Les proves d'estanquitat total es poden fer amb aigua, aire o fum.

Amidament i abonament

ml el tub i rases, inclosa la part proporcional de juntes i complements, completament instal·lat i comprovat.

m^3 el llit dels tubs, l'anivellament, el reomplert i el compactat completament acabat, solera dels pous de registre, filtres.

ut pericons i tapes de registre, bombes.

m^2 parets i soleres del pou de registre i fosa.

2.3.3.2 FUMS I GASOS DE COMBUSTIÓ

Conjunt d'elements que composen la instal·lació per la evacuació de fums i gasos resultants de la combustió en aparells de calefacció i/o aigua calenta, d'ús no industrial.

Normes d'aplicació

Codi Tècnic de l'Edificació. RD 314/2006. DB HS 3 Qualitat de l'aire interior. DB-Hr, Protecció enfront del soroll.

R I T E. Reglamento de Instalaciones Térmicas en los edificios. RD 1027/2007 (BOE 29.08.2007).

Especificaciones técnicas de chimeneas modulares metálicas y su homologación. RD 2532/1985.

UNE. UNE 100101:1984 Conductos para transporte de aire. Dimensiones y tolerancias. UNE 100102:1988 Conductos de chapa metálica. Espesores. Uniones. Refuerzos. UNE 100103:1984 Conductos de chapa metálica. Soportes. UNE 100104:1988 Climatización. Conductos de chapa metálica. Pruebas de recepción. UNE 123001:1994 Chimeneas. Cálculo y diseño. UNE 123002:1995 Chimeneas. Chimeneas modulares metálicas.

Reglamento técnico de distribución y utilización de combustibles gaseosos y sus instrucciones tècnicas complementarias. RD 919/2006.

UNE

UNE-EN ISO 140-4: Medición in situ del aislamiento acústico al ruido aéreo entre locales.

UNE-EN ISO 140-5: Medición in situ del aislamiento acústico al ruido aéreo de elementos de fachadas y de fachadas.

UNE-EN ISO 140-7: Medición del aislamiento acústico en los edificios y de los elementos de construcción. Parte 7: Medición in situ del aislamiento acústico de suelos al ruido de impactos

UNE-EN ISO 717: Evaluación del aislamiento acústico en los edificios y los elementos de construcción

UNE-EN ISO 717-1: Aislamiento a ruido aéreo. Para el cálculo del valor global de aislamiento y los términos de adaptación al espectro.

UNE-EN ISO 717-2: Aislamiento al ruido de impactos. Para el cálculo del valor global de aislamiento y los términos de adaptación al espectro.

Components

Conductes: Poden ser de xapa d'acer galvanitzat, acer inoxidable, alumini rígid o flexible.

Xemeneies: Poden estar formades per conductes metàl·lics de xapa d'acer galvanitzat, acer inoxidable, etc.

Barret de xemeneia: Element final de sortida de fums de la xemeneia.

Característiques tècniques mínimes.

Les necessàries per el correcte funcionament dels components de la instal·lació.

Control i acceptació

Conductes, xemeneies i barret: Dimensions i material.

Execució

Conductes: Generalitats. La situació del conducte ha de ser la reflectida a la D.T. o la indicada per la D.F. Els conductes horitzontals han de passar a prop del sostre i amb una inclinació ascendent >= 3%. Els conductes per al transport d'aire no poden allotjar conduccions d'altres

instal·lacions mecàniques o elèctriques ni ser travessats per aquestes. El sistema de suport d'un conducte ha de tenir les dimensions dels elements que el constitueixen i ha d'estar espaiat de tal manera que sigui capaç de suportar, sense cedir, el pes del conducte i del seu aïllament tèrmic, si es el cas, així com el seu propi pes. Si els conductes estan penjats del sostre, el tirant vertical ha de tenir una desviació <= 10° respecte a la vertical. Els suports s'han de col·locar a prop de les unions entre els trams. Les unions entre els conductes s'han de fer mitjançant maniguets d'unió i s'han de segellar. Les unions entre els accessoris i els conductes s'han de fer directament. Els accessoris han d'estar normalitzats. A les unions amb conductes d'obra el tub s'ha d'introduir dins del conducte 1 o 2 cm. Si el tub ha d'anar revestit amb un conducte d'obra, cal que hi hagi una distància >= 5 cm entre el conducte i el tub per a facilitar la circulació de l'aire. El pas a través d'elements estructurals i de tancament s'ha de fer amb passamurs d'un diàmetre, com a mínim, 4 cm més gran que el diàmetre del conducte si l'element és de material incombustible i si l'element és combustible el diàmetre del passamurs ha de ser 10 cm més gran, com a mínim. L'espai entre els conductes s'ha d'omplir amb material incombustible. Els conductes verticals es suportaran per mitjà de perfils a un sostre o a una paret vertical. La fixació dels conductes als maniguets d'unió s'ha de realitzar mitjançant cargols autoroscants o reblons. Distància màxima entre suports horitzontals (UNE 100-103): Ha de complir la distància màxima permesa entre suports verticals: per a conductes de fins a 800mm de diàmetre: =< 8 m, per a conductes de diàmetres superiors a 800 mm: =< 4 m. Toleràncies d'instal·lació: aplomat: 2/1000, <= 15 mm. *Conductes d'alumini rígid, acer inoxidable o planxa d'acer galvanitzada:* distancia entre suports: trams horitzontals: <= 3,5 m, trams verticals: <= 8 m. *Conductes d'alumini flexible:* distància entre suports: trams horitzontals: <= 1,5 m, trams verticals: <= 3 m. Si el tub flexible d'alumini es subministra comprimit cal estirar-lo aproximadament fins a cinc vegades per a instal·lar-lo. Els radis de curvatura mínims han de ser iguals al diàmetre exterior. Abans de començar els treballs de muntatge, es farà un replanteig previ que ha de ser aprovat per la D.F. Els conductes s'han d'inspeccionar i netejar abans de la seva col·locació. *Xemeneies: Generalitats:* La posició ha de ser la reflectida a la D.T. o, en el seu defecte, la indicada per la D.F. La xemeneia no ha d'anar travessada per cap element aliè al propi sistema d'evacuació de fums, ja siguin suports, tubs d'altres instal·lacions, etc. No pot travessar tancaments tallafocs de l'edifici. Ha de ser totalment independent dels elements estructurals i de tancament de l'edifici, al que anirà unida únicament a través dels suports, dissenyats per permetre la lliure dilatació de la xemeneia. Les xemeneies que tinguin un recorregut per l'interior de l'edifici han d'estar situades a dintre d'una caixa d'obra hermèticament tancada cap als locals per on passi. Les parets de la caixa tindran una classificació respecte la reacció al foc determinada d'acord amb la norma UNE-EN 13501-1, i una resistència acústica de 40 dB com a mínim. Es procurarà que la cambra d'aire que queda entre les parets de la xemeneia i de la caixa d'obra estigui en comunicació amb l'ambient exterior. Es tindrà especial cura de que la caixa de la xemeneia no perdi la seva continuïtat en els punts d'encontre amb els sostres, pas a través de la coberta i altres singularitats de la construcció. Diferència temperatura superficial parets pròximes i temperatura ambient: <= 5°C.Temperatura superficial parets pròximes: <= 28°C. Toleràncies d'instal·lació: aplomat: 2/1000, <= 15 mm. *Tram horitzontal:* Ha de ser el més curt possible i fàcilment accessible en tota la seva llargària per tal de facilitar-ne les operacions de neteja. Ha de tenir un pendent mínim del 3% cap a la connexió amb el tram vertical o el generador per tal de facilitar la recollida dels condensats que es formen durant les arrencades. S'han d'evitar, en la mesura del possible, els canvis de direcció en el tram horitzontal. Quan aquests siguin imprescindibles, es dissenyaran amb un radi de curvatura igual o superior al diàmetre hidràulic de la canonada en aquest tram. Els canvis de secció es faran amb peces excèntriques amb la seva generatriu superior enrasada amb la resta del tram. L'angle de divergència ha de ser inferior a 15°.*Tram vertical:* La unió entre el tram horitzontal i/o inclinat i el vertical es farà preferentment amb una peça en T amb angle sobre la horitzontal entre 30° i 60°, per tal d'evitar la formació de turbulències. La base del tram vertical disposarà d'una zona de recollida de sutge, condensats i aigua de pluja, proveïda d'un registre de neteja i un maniguet de drenatge de 20 mm de llargària com a mínim. Aquest maniguet es connectarà a la xarxa de sanejament mitjançant un tub. En el tram vertical s'evitaran els canvis de direcció i de secció. Si són necessaris, els canvis de direcció es faran amb radis de curvatura iguals o superiors a 1,5 vegades el diàmetre hidràulic de la canonada en aquell tram, i els canvis de secció amb angles de divergència iguals o inferiors a 15°. *Boca de sortida:* La boca de sortida de fums a l'exterior es situarà de manera que s'eviti la contaminació produïda per gasos, vapors i partícules sòlides en zones ocupades permanentment per persones. La xemeneia ha de complir les distàncies mínimes des de la seva boca (sense considerar el capellet) als obstacles més propers segons les especificacions de la norma UNE 123-001-94. El capellet ha d'afavorir l'ascensió lliure de la columna de fums. *Accessoris:* S'han de preveure registres de neteja a cada canvi de direcció, exceptuant la sortida de les calderes. Els registres han d'estar situats a llocs fàcilment accessibles. La xemeneia ha de disposar d'orificis de mesura i control de les condicions de la combustió en els següents punts: a la sortida de cada generador i a una distància entre 1 i 4 m de la boca de sortida.
Barret de xemeneia: Abans de començar els treballs de muntatge, es farà un replanteig previ que ha de ser aprovat per la D.F. El muntatge s'ha de fer seguint les instruccions de la D.T. del fabricant. S'ha de seguir la seqüència de muntatge proposada pel fabricant. Tots els elements s'han d'inspeccionar abans de la seva col·locació. S'ha de comprovar que les característiques tècniques dels accessoris corresponen a les especificades al projecte. La seva instal·lació no ha d'alterar les característiques dels elements.

Control i acceptació

Comprovació de : ventiladors, característiques i ubicació; muntatge de conductes i reixes.
Proves d'estanquitat d'unió de conductes, mesura d'aire.
Pel sistema d'extracció de garatges: ubicació de central de detecció de CO, comprovació de muntatge i accionament davant la presència de fum. Posta en marxa manual i automàtica.

Verificacions

Conductes: Unió de les peces i subjecció.
Xemeneies: Aplomat , alçada i subjecció.
Barret de xemeneia: Subjecció.

Amidament i abonament

Conductes i xemeneies: Per metre lineal de llargària instal·lada, amidada segons les especificacions del projecte, entre els eixos dels elements o dels punts per connectar. Aquests criteris inclouen les pèrdues de material corresponents a retalls.

2.3.4 SUBSISTEMA SEGURETAT

2.3.4.1 PROTECCIÓ CONTRA INCENDIS

Conjunt d'elements que composen la instal·lació per a la detecció, el control i l'extinció de l'incendi, i també la transmissió d'alarma als ocupants de l'edifici.

Normes d'aplicació

Codi Tècnic de l'Edificació. RD 314/2006. CTE DB SI, Seguretat en cas d'incendis. DB SU2, Seguretat enfront al risc d'impacte o enganxada i DB SU4, Seguretat enfront al risc causat per il·luminació inadequada. DB-HR, Protecció enfront del soroll.
Reglamento de Instalaciones de Protección Contra Incendios, RIPCI. RD 1942/93.
Designació del laboratori general d'assaigs i investigacions com a organisme de control per la certificació de productes. RD 1942/1993.
Reglamento Electrotécnico de Baja Tensión, REBT 2002. RD 842/2002.
UNE. UNE 23033-1:1981 Seguridad contra incendios. Señalización. UNE 23034:1988 Seguridad contra incendios. Señalización de seguridad. Vías de evacuación.
UNE-EN ISO 140-4: Medición in situ del aislamiento acústico al ruido aéreo entre locales.
UNE-EN ISO 140-5: Medición in situ del aislamiento acústico al ruido aéreo de elementos de fachadas y de fachadas.
UNE-EN ISO 140-7: Medición del aislamiento acústico en los edificios y de los elementos de construcción. Parte 7: Medición in situ del aislamiento acústico de suelos al ruido de impactos
UNE-EN ISO 717: Evaluación del aislamiento acústico en los edificios y los elementos de construcción
UNE-EN ISO 717-1: Aislamiento a ruido aéreo. Para el cálculo del valor global de aislamiento y los términos de adaptación al espectro.
UNE-EN ISO 717-2: Aislamiento al ruido de impactos. Para el cálculo del valor global de aislamiento y los términos de adaptación al espectro.

Components

Extintors portàtils: Aparell portàtil d'extinció, de pes i dimensions adequades pel seu transport i ús manual.
Sistema de columna seca: Instal·lació d'extinció per a ús exclusiu dels bombers formada per: presa d'aigua a façana, columna ascendent d'acer galvanitzat, sortida de planta i clau de seccionament.
Sistema de boques d'incendi: Instal·lació d'extinció per a ús exclusiu dels bombers formada per: font de proveïment d'aigua, xarxa de canonades i Boca d'Incendi Equipada.
Sistema de detecció i alarma: Instal·lació que fa possible la detecció i posterior transmissió d'un senyal d'alarma a l'edifici. Està formada per: centraleta, detectors i xarxa elèctrica independent.
Sistema d'extinció automàtica: Instal·lació que fa possible la detecció i posterior extinció automàtica de l'incendi. Està formada per: presa d'aigua de la xarxa, dipòsit acumulador, grup de pressió, ruixadors, tubs de distribució, columna i vàlvules.
Hidrants exteriors: Aparell hidràulic connectat a la xarxa d'abastament d'aigua.
Senyalització dels recorreguts d'evacuació: Plaques de senyalització dels diferents components de la instal·lació de protecció i extinció d'incendis.

Característiques tècniques mínimes.

Les necessàries pel correcte funcionament dels components de la instal·lació i les corresponents a les especificades en les normes UNE corresponent a cada component.

Control i acceptació

Es realitzarà la comprovació de la documentació de subministrament en tots els casos, comprovant que coincideix allò subministrat a l'obra amb el que hi ha indicat en el projecte tan pel que fa a mides, qualitats i materials.

Execució

Extintors portàtils: Poden ser de pols seca polivalent o anhídrid carbònic, pintats o cromats. La posició ha de ser la reflectida a la D.T. o, en el seu defecte, la indicada per la D.F. S'ha de situar prop dels accessos a la zona protegida i cal que sigui visible i accessible. Alçària sobre el paviment de la part superior de l'extintor: <= 1700 mm. Toleràncies d'instal·lació: posició: ± 50 mm, horitzontalitat i aplomat: ± 3 mm. Sobre paret: el suport ha de quedar fixat sòlidament, pla i aplomat sobre el parament. Dins d'armari i muntat superficialment: l'armari ha de quedar fixat sòlidament, pla, aplomat i anivellat sobre el paviment. Sobre rodes: L'extintor ha d'anar col·locat sobre el seu suport mòbil de forma estable i segura, de tal manera que permeti el seu transport sense perill de despendre's.
Sistema de columna seca: Presa d'aigua a façana. Els ràcord seran de 70mm. La posició ha de ser la reflectida a la D.T. o, en el seu defecte, la indicada per la D.F. Les vàlvules i les unions han de ser estanques a la pressió de treball. La connexió siamesa, així com la vàlvula d'accionament, han d'anar connectades directament a la canonada de la columna seca. La palanca de la vàlvula de seccionament de les boques tipus IPF-40, ha de quedar inclosa dins de l'armari o nínxol de la connexió siamesa. Toleràncies d'instal·lació: posició: ± 30 mm, horitzontalitat i aplomat: ± 3 mm. Si porta bastiment ha de quedar anivellat, aplomat i enrasat amb la paret, amb les frontisses al costat inferior. Fondària del nínxol: 300 mm. Si està muntat en armari ha de quedar anivellat, aplomat i sòlidament fixat a la paret, amb les frontisses al costat inferior. La porta ha de girar lliurement i el pany ha d'obrir i tancar amb facilitat. Els enllaços ràpids han de quedar tapats amb les tapes corresponents. Alçària entre enllaços ràpids des del paviment: 900 mm. Sortides de planta. Els ràcord seran de 45mm amb tapa. Columna ascendent d'acer galvanitzat DN 80mm. La posició ha de ser la reflectida

a la D.T. o, en el seu defecte, la indicada per la D.F. Els junts han de ser estancs a la pressió de prova, han de resistir els esforços mecànics i no han de produir alteracions apreciables en el règim hidràulic de la canonada. Totes les unions, canvis de direcció i sortides de ramals s'han de fer únicament per mitjà dels accessoris corresponents al tipus d'unió amb que s'executi la conducció (accessoris roscats o soldats). Si cal aplicar un element enroscat, no s'ha d'enroscar al tub, s'ha d'utilitzar el corresponent enllaç de con elàstic de compressió. El pas a través d'elements estructurals s'ha de fer amb passamurs i l'espai que quedi s'ha d'omplir amb material elàstic. Els passamurs han de sobresortir >= 3 mm del parament. Dins del passamurs no hi pot quedar cap accessori. La superfície del tub o del calorifugant, si n'hi ha d'haver, ha d'estar a >= 300 mm de qualsevol conductor elèctric i s'ha de procurar que passi per sota. Les canonades s'han d'estendre perpendicularment o paral·lelament respecte a l'estructura de l'edifici. Les horitzontals han de passar preferentment a prop del paviment o del sostre. La separació entre els tubs o entre aquests i els paraments ha de ser >= 30 mm. Aquesta separació ha d'augmentar convenientment si han d'anar aïllats. Els dispositius de suport han d'estar situats de tal manera que garanteixin l'estabilitat i l'alineació del tub. Distància entre suports: en vertical cada 2 o 6 metres depenent del diàmetre, en horitzontal de 0,8 a 6 metres depenent del diàmetre. Toleràncies d'instal·lació: nivell o aplomat: <= 2 mm/m, <= 15 mm/total. Si la unió és roscada, l'estanquitat dels accessoris s'ha d'aconseguir preferentment amb tefló. Per a fer la unió dels tubs no s'han de forçar ni deformar els extrems. La unió entre els tubs i altres elements d'obra s'ha de fer garantint la no transmissió de càrregues, la impermeabilitat i l'adherència amb les parets.

Sistema de boques d'incendi: Presa d'aigua. La posició ha de ser la reflectida a la D.T. o, en el seu defecte, la indicada per la D.F. Les vàlvules i les unions han de ser estanques a la pressió de treball. La connexió siamesa, així com la vàlvula d'accionament, han d'anar connectades directament a la canonada de la columna seca. La palanca de la vàlvula de seccionament de les boques tipus IPF-40, ha de quedar inclosa dins de l'armari o nínxol de la connexió siamesa. Toleràncies d'instal·lació: posició: ± 30 mm, horitzontalitat i aplomat: ± 3 mm. Si porta bastiment ha de quedar anivellat, aplomat i enrasat amb la paret, amb les frontisses al costat inferior. Fondària del nínxol: 300 mm. Si està muntat en armari ha de quedar anivellat, aplomat i sòlidament fixat a la paret, amb les frontisses al costat inferior. La porta ha de girar lliurement i el pany ha d'obrir i tancar amb facilitat. Els enllaços ràpids han de quedar tapats amb les tapes corresponents. Alçària entre enllaços ràpids des del paviment: 900 mm. Tubs d'acer galvanitzat. La posició ha de ser la reflectida a la D.T. o, en el seu defecte, la indicada per la D.F. Els junts han de ser estancs a la pressió de prova, han de resistir els esforços mecànics i no han de produir alteracions apreciables en el règim hidràulic de la canonada. Totes les unions, canvis de direcció i sortides de ramals s'han de fer únicament per mitjà dels accessoris corresponents al tipus d'unió amb que s'executi la conducció (accessoris roscats o soldats). Si cal aplicar un element enroscat, no s'ha d'enroscar al tub, s'ha d'utilitzar el corresponent enllaç de con elàstic de compressió. El pas a través d'elements estructurals s'ha de fer amb passamurs i l'espai que quedi s'ha d'omplir amb material elàstic. Els passamurs han de sobresortir >= 3 mm del parament. Dins del passamurs no hi pot quedar cap accessori. La superfície del tub o del calorifugant, si n'hi ha d'haver, ha d'estar a >= 300 mm de qualsevol conductor elèctric i s'ha de procurar que passi per sota. Les canonades s'han d'estendre perpendicularment o paral·lelament respecte a l'estructura de l'edifici. Les horitzontals han de passar preferentment a prop del paviment o del sostre. La separació entre els tubs o entre aquests i els paraments ha de ser >= 30 mm. Aquesta separació ha d'augmentar convenientment si han d'anar aïllats. Els dispositius de suport han d'estar situats de tal manera que garanteixin l'estabilitat i l'alineació del tub. Distància entre suports: en vertical cada 2 o 6 metres depenent del diàmetre, en horitzontal de 0,8 a 6 metres depenent del diàmetre. Toleràncies d'instal·lació: nivell o aplomat: <= 2 mm/m, <= 15 mm/total. Si la unió és roscada, l'estanquitat dels accessoris s'ha d'aconseguir preferentment amb tefló. Per a fer la unió dels tubs no s'han de forçar ni deformar els extrems. La unió entre els tubs i altres elements d'obra s'ha de fer garantint la no transmissió de càrregues, la impermeabilitat i l'adherència amb les parets.

Boca d'Incendi Equipada. Poden ser del tipus BIE 25 o BIE 45 en funció del diàmetre del ràcord. Boques d'incendi tipus BIE-25 i BIE-45 amb armari, muntades superficialment a la paret. L'execució de la unitat d'obra inclou les operacions següents: fixació de l'armari a la paret, connexió a la xarxa d'alimentació, col·locació de la tapa de l'armari amb la inscripció "Trenqueu-lo en cas d'incendi". La posició ha de ser la reflectida a la D.T. o, en el seu defecte, la indicada per la D.F. La vàlvula i les unions han de ser estanques a la pressió de treball. La vàlvula s'ha de connectar directament a la xarxa d'alimentació. L'armari ha de quedar anivellat, aplomat i sòlidament fixat a la paret. Els enllaços per a la connexió dels elements han d'estar sòlidament fixats a aquests elements. El vidre de la tapa ha de quedar fixat sòlidament. Alçària del centre de l'armari al paviment: 1500 mm. Toleràncies d'instal·lació: posició: ± 30 mm, horitzontalitat i aplomat: ± 3 mm. Les unions roscades han de quedar segellades amb cinta d'estanquitat. L'enroscada, en el seu cas, s'ha de fer sense forçar ni malmetre la rosca.

Sistema de detecció i alarma: Centraleta. Ha d'estar fixada sòlidament en posició vertical mitjançant tacs i visos. Ha de quedar amb els costats aplomats i anivellats. La porta ha d'obrir i tancar amb facilitat. Ha d'anar connectada a la xarxa d'alimentació i a cada sistema de detecció de la zona. Alçària des del paviment: 1200 mm. Toleràncies d'instal·lació: posició: ± 30 mm, horitzontalitat: ± 3 mm. Abans de començar els treballs de muntatge, es farà un replanteig previ que ha de ser aprovat per la D.F. La seva instal·lació no ha d'alterar les característiques de l'element. Les connexions es faran amb els estris adequats. Detectors poden ser: lònics de fums, tèrmics de fum, termovelocimètrics, detectors de CO. La posició ha de ser la reflectida a la D.T. o, en el seu defecte, la indicada per la D.F. La base s'ha de fixar sòlidament a la superfície mitjançant tacs i visos. El cos ha de quedar sòlidament acoblat a la base. Els detectors autònoms de CO: Els senyals lluminosos d'alarma i servei han de quedar encarats al punt d'accés a la zona que han de protegir; han d'anar connectats a la xarxa general d'alimentació elèctrica, a 230 V. Detectors de fums, gas, de CO i tèrmics no autònoms: El senyal lluminós d'alarma ha de quedar encarat al punt d'accés de la zona que ha de protegir; han de quedar connectats pel sistema de dos conductors a la xarxa que els correspon, d'una central de detecció, a 24 V. Toleràncies d'instal·lació: posició: ± 30 mm. Abans de començar els treballs de muntatge, es farà un replanteig previ que ha de ser aprovat per la D.F. La seva instal·lació no ha d'alterar les característiques de l'element. S'ha de comprovar que les característiques del producte corresponen a les especificades al projecte. Les connexions es faran amb els estris adequats. Un cop instal·lat, es procedirà a la retirada de l'obra de tots els materials sobrants (embalatges, retalls de cables, etc.). Xarxa elèctrica: veure capítol corresponent a electricitat.

Sistema d'extinció automàtica: Serà l'adequat al tipus de foc previsible i la configuració del sector d'incendi. Caldrà un estudi o projecte específic.

Hidrants exteriors: L'eix d'enllaç ràpid ha de quedar vertical i encarat cap amunt. Tot el conjunt ha de quedar fixat sòlidament al fons del pericó, que ha de complir les condicions fixades en el plec de condicions de la seva partida d'obra. La vàlvula de tancament i les unions han de ser estanques a la pressió de treball. Ha d'anar connectat a la xarxa d'alimentació. Les boques han de quedar tapades amb les tapes corresponents.

Senyalització dels recorreguts d'evacuació: L'element de senyalització ha d'estar fixat al suport en la posició indicada a la D.T., amb les modificacions introduïdes al replanteig previ, aprovades per la D.F. Ha de tenir col·locats i cargolats tots els visos previstos per la seva fixació. La cara exterior de la placa ha d'estar en un pla vertical, amb l'aresta superior horitzontal. El caràcter numèric ha d'estar en un pla vertical i correctament orientat. Toleràncies d'execució: nivell: ± 5 mm, aplomat: ± 1 mm/15 cm. El parament on s'ha de col·locar ha d'estar totalment acabat. No s'han de produir danys a la pintura ni bonys a la planxa durant la col·locació. No s'ha de foradar la placa per fixar-la. S'han d'utilitzar els forats existents.

Control i acceptació

Comprovar característiques dels detectors, polsadors, elements de la instal·lació, mànegues i ruixadors, així com la seva ubicació i muntatge. Instal·lació i traçat de línies elèctriques, comprovant la seva alineació i subjecció. Prova hidràulica de mànegues i ruixadors, i prova de funcionament dels detectors i de la central.

Verificacions

Elements: Tipus, col·locació, fixació i situació. A les Bies i a la columna seca caldrà fer prova d'estanquitat i resistència mecànica abans de la posta en servei. Dades de la central de detecció d'incendis.

Tubs: Material, diàmetre i subjecció. Xarxa de canonades d'alimentació als equips de mànega i ruixadors: característiques i muntatge.

Amidament i abonament

ut els elements.

ml els tubs.

2.3.4.2 PROTECCIÓ CONTRA INTRUSIÓ

Conjunt d'elements que composen la instal·lació per a la detecció i la transmissió d'alarma contra intrusió als edificis.

Normes d'aplicació

Reglamento Electrotécnico de Baja Tensión, REBT 2002. RD 842/2002.

Components

Detectors d'infraroigs: Són aparells que detecten la presència de persones dins de l'edifici.

Contactes: Es col·loquen a les portes i poden ser magnètics o de vibració.

Central de seguretat: Rep la informació dels detectors i els contactes.

Sirenes: Porta un senyal lluminós i es col·loca a l'exterior de l'edifici.

Marcadors telefònics: Poden anar amb alimentació o sense, i poden ser programables.

Conductors: Seran blindats i apantallats col·locats amb tub.

Senyalització amb rètols: Plaques de senyalització dels diferents components de la instal·lació.

Característiques tècniques mínimes.

Les necessàries pel correcte funcionament dels components de la instal·lació i les corresponents a les especificades en les normes UNE corresponents a cada component.

Control i acceptació

Es realitzarà la comprovació de la documentació de subministrament en tots els casos, comprovant que coincideix allò subministrat a l'obra amb el que hi ha indicat en el projecte tan pel que fa a mides, qualitats i materials. La posició dels elements ha de ser la indicada a la D.T., amb les modificacions introduïdes al replanteig previ, aprovades per la D.F.

Execució

En general la base de tots els elements ha de quedar fixada sòlidament mitjançant tacs i visos. Ha d'estar fixada i en posició vertical i quedarà amb els costats aplomats i anivellats.

Detectors: Els senyals lluminosos d'alarma i de servei han de quedar encarats al punt d'accés de la zona que han de protegir. Ha de quedar connectat, mitjançant un sistema de dos conductors, a la xarxa que li correspongui, d'una central de detecció, a 24 V. La tolerància d'instal·lació serà de ± 30 mm. L'execució de la unitat d'obra inclou les operacions següents: fixació de l'aparell a la superfície, connexió a la xarxa elèctrica de detecció i prova de servei.

Contactes: Ha de quedar connectat, mitjançant un sistema de dos conductors, a la xarxa que li correspongui, d'una central de detecció, a 24V. El contacte magnètic s'instal·larà en el costat corresponent a la zona protegida. L'interruptor i l'imant estaran col·locats enfrontats a una distància d'1 a 12 mm, un sobre la part fixa i l'altre sobre la part mòbil. Si són encastats, els contactes han d'anar col·locats dins els forats oportuns practicats al parament.

Central de seguretat: Ha d'anar connectada a la xarxa d'alimentació i a cada sistema de detecció de la zona. Alçària des del paviment: 1200 mm. Les toleràncies d'instal·lació: posició: ± 30mm, horitzontalitat i aplomat: ± 3mm.

Sirenes: Han de quedar amb els costats aplomats i anivellats.

Marcadors telefònics: S'ha de muntar en un lloc de fàcil accés per a l'usuari. Estarà connectat perfectament a la línia telefònica.

Conductors: La seva fixació al parament ha de quedar alineada paral·lelament al sostre o al paviment. El conductor ha de penetrar dins

de les caixes de derivació i les de mecanismes. No hi ha d'haver empalmaments entre les caixes de derivació, ni entre aquestes i les de mecanismes. Els empalmaments i les derivacions s'han de fer amb borns o regletes de connexió (ITC-MIE-BT-019). Penetració del conductor dins de les caixes >= 10 cm. Tolerància d'instal·lació: Penetració del conductor dins de les caixes: ± 10 mm.
Senyalització amb rètols: Ha de tenir col·locats i cargolats tots els visos previstos per la seva fixació. La cara exterior de la placa ha d'estar en un pla vertical, amb l'aresta superior horitzontal. El caràcter numèric ha d'estar en un pla vertical i correctament orientat. Toleràncies d'execució: nivell: ± 5 mm, aplomat: ± 1 mm/15 cm.
Control i acceptació
Elements: Tipus, col·locació, fixació i situació.
Conductors: Material, diàmetre i subjecció.
Verificacions
Secció dels conductors elèctrics i diàmetre dels tubs de protecció.
Amidament i abonament
ut els elements.
ml els conductors.

2.3.5 SUBSISTEMA CONNEXIONS

2.3.5.1 ELECTRICITAT

Normes d'aplicació
Codi Tècnic de l'Edificació. RD 314/2006. CTE DB HE 5, Contribució fotovoltàica mínima d'energia elèctrica. DB-HR, Protecció enfront del soroll.
Reglamento electrotécnico para baja tensión, REBT. Instrucciones Técnicas Complementarias. RD 842/2002.
Procediment administratiu per a l'aplicació del Reglament Electrotècnic de Baixa Tensió. D 363/2004, Instrucció 7/2003.
Condicions de seguretat en les instal·lacions elèctriques de baixa tensió d'habitatges. Instrucció 9/2004.
Certificat sobre compliment de les distàncies reglamentàries d'obres i construccions a línies elèctriques. DOGC 30/11/1988.
Reglament sobre condiciones técnicas y garantías de seguridad en centrales eléctricas y centros de transformación. RD 3275/82.
Normes sobre ventilació y acceso de ciertos centros de transformación. BOE: 26/6/84.
Reglamento de líneas aéreas de alta tensión. D 3151/1968.
Actividades de transporte, distribución, comercialización, suministro y procedimientos de autorización de instalaciones de energia eléctrica. RD 1955/2000.
S'han de complir les especificacions de la ITC-MIE-BT-019.
Instrucciones técnicas complementarias MIE-RAT. BOE.183; 1.08.84.
Reglamento de contadores de uso corriente clase 2. RD 875/1984.
Exigencias de seguridad de material eléctrico destinado a ser utilizado en determinados limites de tensión. RD 7/1988.
UNE. Totes les UNE corresponents als elements que composen la instal·lació.
UNE-EN ISO 140-4: Medición in situ del aislamiento acústico al ruido aéreo entre locales.
UNE-EN ISO 140-5: Medición in situ del aislamiento acústico al ruido aéreo de elementos de fachadas y de fachadas.
UNE-EN ISO 140-7: Medición del aislamiento acústico en los edificios y de los elementos de construcción. Parte 7: Medición in situ del aislamiento acústico de suelos al ruido de impactos
UNE-EN ISO 717: Evaluación del aislamiento acústico en los edificios y los elementos de construcción
UNE-EN ISO 717-1: Aislamiento a ruido aéreo. Para el cálculo del valor global de aislamiento y los términos de adaptación al espectro.
UNE-EN ISO 717-2: Aislamiento al ruido de impactos. Para el cálculo del valor global de aislamiento y los términos de adaptación al espectro.

2.3.5.1.1 Connexió a xarxa

Conjunt d'elements que composen la connexió a la xarxa de l'edifici fins a la caixa general de protecció (CGP). La seva funció és la de connectar-se a la xarxa elèctrica. La xarxa normalment pertany a una companyia que la manté i l'explota i n'assegura un servei regulat i regular. Les dades que cal tenir en compte de la xarxa o companyia per realitzar la connexió són: la potència necessària de l'edifici, la continuïtat del servei i la necessitat o no d'Estació transformadora. Cal conèixer les especificacions de la companyia o Ajuntament per tal de realitzar correctament la connexió. Tota la instal·lació assolirà el màxim equilibri de càrregues entre els diferents conductors. Es faran sectors i es subdividiran de manera que les pertorbacions originades per avaries afectin el mínim possible de parts de la instal·lació. Tota la instal·lació s'ha d'efectuar tenint en compte la normativa vigent en cadascun dels casos.
Components
Els components de la connexió a xarxa seran els següents:
Escomesa. Connexió des de la xarxa de distribució fins a la caixa general de protecció.
Caixa general de protecció. S'allotgen els elements de protecció de les línies generals d'alimentació. Assenyala l'inici de la propietat de les instal·lacions elèctriques dels usuaris.
Característiques tècniques mínimes.
Escomesa. Passarà per zones de domini públic o creant servitud de pas. Cal consultar amb l'empresa de serveis.
Els materials que s'utilitzin a la instal·lació, s'hauran d'ajustar als requisits de la Normativa legal vigent.
Control i acceptació
Escomesa: dels tubs i accessoris: el material, dimensions i diàmetre segons especificacions.
Caixa general de protecció: material i dimensions.
Execució
La connexió a xarxa s'executarà segons el que estableixi el projecte, a la legislació vigent aplicable, a les normes de bona construcció i a les instruccions de la direcció facultativa. En general l'execució de la xarxa de connexió es realitzarà de manera que s'aconsegueixin els objectius previstos en el projecte sense malmetre ni deteriorar la resta de l'edifici, conservant les característiques de l'aigua de subministrament respecte a la seva potabilitat, evitant sorolls molestos, procurant les condicions necessàries per la llarga durabilitat de la instal·lació així com les millors condicions pel seu manteniment i conservació. S'ha de treballar sense tensió a la xarxa.
Escomesa: Les xarxes soterrades es protegiran de fenòmens de corrosió i esforços mecànics o danys.
Les rases han de seguir el traçat correctament alineat en planta i rasant uniforme. Es tindran en compte les distàncies mínimes dels tubs amb altres instal·lacions com ara sanejament, gas, aigua i telefonia, etc. complint amb la normativa vigent.
El suport dels tubs de la instal·lació seran rases amb llit de recolzament, i de profunditat i amplada variable adequades al diàmetre del tub. Aquest suport variarà segons el diàmetre del tub i del tipus de terreny seguint ordres de la DF. El terreny interior de la rasa haurà d'estar net de residus, vegetació i aigua.
Caixa General Protecció: Cal fixar-ne la situació de comú acord entre la propietat i la companyia. D'acord amb la demanda la instal·lació constarà d'una única CGP o més. La col·locació serà a la façana exterior dels edificis amb lliure i permanent accés. Si la façana no llinda amb la via pública es col·locarà en el límit entre la propietat pública i privada. Per una escomesa soterrada el nínxol a paret tindrà unes mesures aprox. de 60x30x150cm, separat 30 cm de terra. Si la escomesa és aèria el muntatge serà superficial i la distància de terra serà de 3 a 4 metres. Si hi ha 1 únic usuari o dos usuaris alimentats des d'un mateix punt, no s'admet muntatge superficial, el nínxol a la paret ha de tenir aprox. 55x50x20cm i l'alçada de lectura de l'equip entre 0,70 i 1,80 m. No s'han de transmetre esforços entre el conductor i la caixa. Toleràncies d'instal·lació + - 20mm i aplomat + - 2%.
Control i acceptació
Escomesa: es controlaran les rases, profunditat, gruix del llit dels tubs, pendents. Tubs i accessoris: Connexions de tubs i caixes, segellat i ancoratges.
Característiques de: Caixa transformador i Caixa general de protecció : disposició, col·locació i distàncies.
Traçat i muntatge de línies repartidores: secció del cable i muntatge de safates i suports. Traçat de rases i caixes en la instal·lació encastada. Subjecció de cables. Quadres generals: Aspecte exterior i interior i dimensions. Connexionat de circuits exteriors a quadres.
Verificacions
Escomesa: Característiques segons diàmetre i cablejat.
Caixa general de protecció: Alçada de col·locació, distàncies altres instal·lacions i connexions.
Amidament i abonament
ml el tub, inclosa part proporcional de juntes i complements, completament instal·lat i comprovat;
m^3 el llit dels tubs, l'anivellament el reomplert i el compactat completament acabat.
ut de la caixa general de protecció.

2.3.5.1.2 Instal·lació comunitària i interior

Conjunt d'elements que composen la instal·lació a partir de la línia general d'alimentació (LGA) fins al punt de connexió a l'interior. La seva funció és la de distribuir l'electricitat des de la caixa general de protecció fins a la connexió interior. Tota la instal·lació assolirà el màxim equilibri de càrregues entre els diferents conductors. Es faran sectors i es subdividiran de manera que les pertorbacions originades per avaries afectin el mínim possible de parts de la instal·lació. Tota la instal·lació s'ha d'efectuar tenint en compte la normativa vigent en cadascun dels casos. Principalment en allò que disposa el Reglament electrotècnic de Baixa Tensió, i les seves instruccions complementàries, així com les recomanacions de les NTE-IEB,IEP,IPP,IAT,IAA, les de la companyia subministradora, normes particulars, instal·lacions d'enllaç. Un cop acabades les tasques de muntatge, es procedirà a la retirada de l'obra de les restes d'embalatges, retalls de materials, etc.
Components
Línia general d'alimentació(LGA): Connecta CGP amb la centralització en un sol lloc de comptadors. Poden ser de coure o alumini.
Derivació individual (DI): Tram que enllaça el final de línia general d'alimentació i subministra energia elèctrica a una instal·lació d'usuari.
Emplaçament els comptadors: Es poden ubicar en local o armari. S'utilitza per a la col·locació dels comptadors de tots els abonats d'un mateix edifici.
Està compost per aquests elements:
Interruptor general de maniobra (IGM): És obligat per a més de 2 usuaris.
Fusible de seguretat: Element del circuit elèctric que es situa a l'inici de les línies, la missió del qual és protegir-les d'intensitats produïdes per tallacircuits.
Comptador: Dispositiu que mesura l'energia elèctrica consumida en kilowatts per hora ó en kilovolt ampers reactius per hora.
Derivació individual: Part de la instal·lació d'enllaç que subministra energia a partir del final de la línia general d'alimentació.
Quadre interior de la unitat privativa: Conjunt d'aparells que es col·loquen en una instal·lació individual amb l'objectiu de protegir l'usuari de qualsevol anomalia que es pugui produir en la instal·lació.
Caixa per a l'interruptor de control de potència: Està ubicat l'interruptor de control de potència i integra tots els dispositius necessaris per assegurar: el comandament, protecció de les sobrecàrregues i tallacircuits.
Dispositius generals de comandament i protecció: Interruptor general automàtic (IGA)d'accionament manual. Interruptor diferencial(ID), Interruptors: Omnipolars, Magnetotèrmics, per a cada un dels circuits interiors.
Tubs, canals i safates: És el lloc per on passa el cablejat; poden ser de diferents mides i materials.
Cable o conductor: El conjunt format per un o diversos fils conductors reunits amb o sense recobriment protector.
Caixes de derivació: Caixes especials per a realitzar unions i connexions de conductors a l'interior de tubs protectors. Poden ser amb muntatge encastat o superficial.
Mecanismes: Són els elements finals de la instal·lació interior. Poden ser endolls, interruptors i commutats. Aniran encastats o muntats superficialment.
Característiques tècniques mínimes.

Línia general d'alimentació(LGA): Ha de ser no propagadora d'incendi i amb emissió de fums i opacitat reduïda. Cables unipolars aïllats.
Derivació individual (DI): Ha de ser no propagador d'incendi i amb emissió de fums i opacitat reduïda.
Emplaçament els comptadors: Fàcil i lliure accés. Ús exclusiu, incompatible amb altres serveis. Ha de disposar de ventilació i il·luminació suficient.
Caixa per a l'interruptor de control de potència: La intensitat de l'interruptor de control de potència serà en funció del tipus de subministrament i tarifa a aplicar, segons contractació.
Dispositius generals de comandament i protecció: Secció mínima dels conductors segons circuit.
Cable o conductor: Tensió assignada 0,6/1kV.
Control i acceptació
Conductors i mecanismes: Identificació, segons especificacions e projecte. Distintiu de qualitat AENOR.
Comptadors, equips i quadres: Homologació per part del MICT.
Accessoris i material elèctric: Marca AENOR homologada pel Ministeri de Foment.
La resta de components de la instal·lació s'hauran d'acceptar en obra conforme a la documentació de projecte, documentació del fabricant, la normativa, especificacions de projecte, i indicacions de la direcció facultativa durant l'execució de les obres.
Execució
Condicions prèvies
En general l'execució de la instal·lació interior es realitzarà de manera que s'aconsegueixin els objectius previstos en el projecte sense malmetre ni deteriorar la resta de l'edifici, evitant sorolls molestos, procurant les condicions necessàries per a la llarga durabilitat de la instal·lació així com les millors condicions pel seu manteniment i conservació. Abans de començar els treballs de muntatge, es farà un replanteig previ que ha de ser aprovat per la direcció facultativa. Tots els elements s'han d'inspeccionar abans de la seva col·locació. Han d'estar en perfecte estat i no haver rebut cops en el seu transport. La seva instal·lació no ha d'alterar les característiques dels elements.
Línia general d'alimentació(LGA) i Derivació individual (DI): Passarà per espais d'ús comunitari amb conductes aïllats per l'interior, amb tubs encastats, o muntatge superficial. La unió dels tubs serà roscada o embotida. Si la longitud és excessiva es disposaran els registres adequats. Es procedirà a la col·locació dels conductes elèctrics, fent servir passa fils guies impregnades amb substàncies que permetin el lliscament per l'interior. La canalització permetrà l'ampliació de la secció dels conductors fins al 100%. La secció dels cables serà com a mínim de 10mm2 si són de coure o de 16 mm2 si són d'alumini.
Emplaçament dels comptadors: Es construiran amb materials no inflamables, no hi travessaran cap conducció ni instal·lació que no siguin elèctriques. Ha de ser de fàcil i lliure accés. Tindrà un ús exclusiu, incompatible amb altres serveis. Ha de disposar de ventilació i il·luminació suficient. El pany serà normalitzat. Per a 16 comptadors es centralitzarà en un armari si n'hi ha més de 16 és centralitzen en un local. En tots els casos: Les portes han d'obrir cap enfora. L'interior s'ha d'enguixar i pintar de color blanc. Es col·locarà una bunera a l'interior connectada a la xarxa de sanejament.
Comptadors: S'han d'instal·lar a l'interior del local o a la façana, en lloc accessible fàcilment, a prop de l'entrada i a una alçada de col·locació dels comptadors serà 0,25m des del terra i com a màxim 1,80m alçada de lectura del comptador més alt. Segons el grau d'electrificació s'ha d'instal·lar la protecció contra contactes indirectes (interruptors diferencials) i PIA (Interruptors magnetotèrmics) necessaris. Han d'estar fixats sobre una paret, mai sobre un envà. Sobre les bases s'han de col·locar els fusibles de seguretat. Un cop instal·lat i connectat a la xarxa, no han de ser accessibles les parts que hagin d'estar en tensió. Les fases (o fase i neutre) i el conductor de protecció, si n'hi ha, han d'estar connectades als borns de la fase per pressió del cargol. Ha de quedar amb els costats aplomats i en el mateix pla que el parament. La posició ha de ser la fixada a la documentació tècnica. Quan es col·loca muntat superficialment, l'element ha de quedar fixat sòlidament al suport. Quan es col·loca encastat, l'element ha de quedar fixat sòlidament a la caixa de mecanismes, que ha de complir les especificacions fixades per la direcció facultativa. Resistència de les connexions a la tracció: >= 3 kg. Toleràncies d'instal·lació: posició: ± 20 mm i aplomat: ± 2%.
Quadre interior de la unitat privativa: Anirà col·locat sobre una paret, mai sobre un envà. Tots els elements que es col·loquin al quadre compliran: La subjecció de cables ha d'estar feta mitjançant la pressió de visos. Tots els conductors han de quedar connectats als borns corresponents. Cap part accessible de l'element instal·lat no ha d'estar en tensió, fora dels punts de connexió.Quan es col·loca a pressió ha d'anar muntat sobre un perfil DIN simètric a l'interior d'una caixa o armari. En aquest cas, l'interruptor s'ha de subjectar pel mecanisme de fixació disposat per a tal fi. Quan es col·loca amb cargols, ha d'estar muntat sobre una placa base aïllant a l'interior d'una caixa també aïllant. En aquest cas l'interruptor s'ha de subjectar pels punts disposats amb aquesta finalitat pel fabricant. Els interruptors han de ser capaços de funcionar correctament en les condicions normals exigides en les normes. Els interruptors que admetin la regulació d'algun paràmetre han d'estar ajustats a les condicions del paràmetre exigides en la DT. Resistència a la tracció de les connexions: >= 3 kg. ICP: Ha d'estar muntat dins d'una caixa precintable. Ha d'estar localitzat el més a prop possible de l'entrada de la derivació individual. PIA: En el cas d'habitatges ha de quedar muntat un interruptor magnetotèrmic per a cada circuit.
Tubs : Els canvis de direcció s'han de fer de manera adequada a cada material. Tubs rígids: es faran mitjançant corbes d'acoblament, escalfant-les lleugerament, sense que es produeixin canvis sensibles a la secció. Quan les unions són roscades, han d'estar fetes amb maniguets amb rosca. Quan les unions són endollades s'han de fer amb maniguets llisos. Toleràncies d'instal·lació: posició: ± 20 mm, alineació: ± 2%, <= 20 mm/total. Tubs flexibles: No pot tenir empalmaments entre els registres (caixes de derivació, pericons, etc.), ni entre aquests i les caixes de mecanismes. S'ha de comprovar la regularitat superficial i l'estat de la superfície sobre la que s'ha d'efectuar el tractament superficial. Toleràncies d'instal·lació: penetració dels tubs dins les caixes: ± 2 mm. Encastat: el tub s'ha de fixar al fons d'una regata oberta al parament, coberta amb guix. Recobriment de guix: >= 1 cm. Sobre sostremort: El tub ha de quedar fixat al sostre o recolzat en el cel ras. Muntat sobre paviment: El tub ha de quedar recolzat sobre el paviment base. Ha de quedar fixat al paviment base amb tocs de morter cada metre, com a mínim.
Canals i safates : El muntatge s'ha de fer amb peces de suport, amb un mínim d'un per tram, fixades al sostre o als paraments amb perns d'ancoratge. Les unions dels trams rectes, derivacions, cantonades, etc., de les canals s'han de fer amb peces d'unió fixades amb cargols o reblons. Les unions han d'estar a 1/5 de la distància entre dos recolzaments. Han de tenir continuïtat elèctrica, connectant-les al conductor de terra cada 10 m, com a màxim. Els finals de canalitzacions i els laterals de les caixes de derivació han d'estar coberts sempre amb tapetes de final de tram i laterals de caixa, respectivament. Distància entre les fixacions: <= 2,5 m. Toleràncies d'instal·lació: nivell o aplomat: <= 0,2%, 15 mm/total, desploms: <= 0,2%, 15 mm/total.
Cable o conductor: S'han considerat els tipus següents: Cables unipolars o multipolars (tipus mànega, sota coberta única) amb aïllament de polietilè reticulat (XLPE) i coberta de policlorur de vinil (PVC) de designació UNE RV. Cables unipolars o multipolars (tipus mànega, sota coberta única) amb aïllament de polietilè reticulat (XLPE) i coberta de material lliure d'halògens a base de poliolefina, de baixa emissió de gasos tòxics i corrosius, de designació UNE RZ1K (AS). S'han considerat els tipus de col·locació següents: Cables UNE RFV, RV, RZ1K per anar col·locats en tubs. Cables UNE RV, RZ1K per anar muntats superficialment. L'execució de la unitat d'obra inclou les operacions següents: estesa, col·locació i tibat del cable si es el cas, connexió a les caixes i mecanismes, en el seu cas. Els empalmaments i derivacions s'han de fer amb borns o regletes de connexió, prohibint-se expressament el fer-ho per simple recargolament o enrotllament dels fils. El recorregut ha de ser l'indicat a la DT. Els conductors han de quedar estesos de manera que les seves propietats no quedin danyades. Els conductors han d'estar protegits contra els danys mecànics que puguin venir després de la seva instal·lació. RV-K O RZ1-K: El conductor ha de penetrar dins les caixes de derivació i de mecanismes. El cable ha de portar una identificació mitjançant anelles o brides del circuit al qual pertany, a la sortida del quadre de protecció. No han d'haver-hi empalmaments entre les caixes de derivació, ni entre aquestes i els mecanismes. En tots els llocs on el cable sigui susceptible d'estar sotmès a danys, es protegirà mecànicament mitjançant tub o safata d'acer galvanitzat. Radi de curvatura mínim admissible durant l'estesa: Cables unipolars: radi mínim de quinze vegades el diàmetre del cable. Cables multiconductors: radi mínim de dotze vegades el diàmetre del cable. Penetració del conductor dins les caixes: >= 10 cm. Toleràncies d'instal·lació: Penetració del conductor dins les caixes: ± 10 mm. RV-K O RZ1-K superficial: la seva fixació al parament ha de quedar alineada paral·lelament al sostre o al paviment i la seva posició ha de ser la fixada al projecte. Distància horitzontal entre fixacions: <= 80cm.Distància vertical entre fixacions: <= 150cm.
Caixes de derivació: La caixa ha de quedar fixada sòlidament al parament per un mínim de quatre punts. La posició ha de ser la fixada a la documentació tècnica. Si la caixa és metàl·lica, ha de quedar connectada a la connexió de terra. Toleràncies d'instal·lació: posició: ± 20 mm, aplomat: ± 2%.
Mecanismes: La posició ha de ser la reflectida a la documentació tècnica o, en el seu defecte, la indicada per la direcció facultativa. Toleràncies d'instal·lació: Posició: ± 20 mm. Un cop instal·lat i connectat a la xarxa no han de ser accessibles les parts que hagin d'estar en tensió. Les fases (o fase i neutre) i el conductor de protecció, si n'hi ha, han d'estar connectats als borns de la base per pressió de cargols. Ha de quedar amb els costats aplomats i en el mateix pla que el parament. Quan es col·loca muntat superficialment, l'element ha de quedar fixat sòlidament al suport. Quan es col·loca encastat, l'element ha de quedar fixat sòlidament a la caixa de mecanismes, que ha de complir les especificacions fixades en el seu plec de condicions. Resistència de les connexions a la tracció: >= 3 kg. Toleràncies d'instal·lació: aplomat: ± 2%
Control i acceptació.
Connexions entre elements, distàncies entre suports, toleràncies i aplomat de la col·locació.
Distància mín. encreuaments amb altres instal·lacions.
Traçat i muntatge de línies repartidores: secció del cable i muntatge de safates i suports. Situació de punts i mecanismes. Traçat de rases i caixes en la instal·lació encastada. Subjecció de cables. Característiques i situació d'equips d'enllumenat i mecanismes (marca, model i potència). Muntatge de mecanismes (verificació de fixació i anivellament). Control de troncals i de mecanismes de la xarxa de veu i dades. Quadres generals: Aspecte exterior, interior i dimensions. Característiques tècniques dels components del quadre: interruptors, automàtics, diferencials, relès, etc.) Fixació d'elements i connexionat. Identificació i senyalització o etiquetat de circuits i les seves proteccions. Connexionat de circuits exteriors a quadres.
Proves de funcionament: Comprovació de la resistència de la xarxa de terra; Comprovació d'automàtic; Encès de l'enllumenat; Circuit de força; Comprovació de la resta de circuits de la instal·lació enllestida.
Verificacions
Proves de funcionament de la instal·lació. Potència contractada, tensió a la instal·lació.
Verificar la situació dels quadres i del muntatge de la xarxa de veu i dades.
Amidament i abonament
ml conductors, tubs, canals, safates i dispositius generals de comandament i protecció. Per unitat: comptador, quadre, caixes de derivació, mecanismes.
2.3.5.1.3 Posta a terra
És la instal·lació de protecció, independent a la xarxa elèctrica, unida directament a terra, que te com a missió evacuar els corrents de defecte o de derivació que es produeixen per a eventual falta d'aïllament. A aquesta presa de terra es connectaran, quan n'hi hagi en projecte, les parts metàl·liques dels dipòsits de gasoil, instal·lacions de calefacció, d'aigua, de gas canalitzat, i antenes de ràdio i televisió.
Components

Punt de connexió a terra: És un electrode de materials inalterables com: coure, acer galvanitzat o sense galvanitzar amb protecció catòdica o de fosa de ferro.
Conductors de posta a terra: Seran de coure rígid nu, acer galvanitzat o un altre metall amb un alt punt de fusió.
Línies d'enllaç amb la terra: amb conductor nu soterrat al terreny.
Arquetes de connexió.
Línia principal de terra i les seves derivacions: el conductor anirà aïllat amb tubs de PVC rígid o flexible.
Placa o piqueta de connexió a terra.

Execució

Condicions prèvies

En general l'execució de la instal·lació interior es realitzarà de manera que s'aconsegueixin els objectius previstos en el projecte sense malmetre ni deteriorar la resta de l'edifici. Abans de començar els treballs de muntatge, es farà un replanteig previ que ha de ser aprovat per la direcció facultativa. S'ha de comprovar que les característiques del producte corresponen a les especificades al projecte. Els materials s'han d'inspeccionar abans de la seva col·locació. Un cop instal·lat, es procedirà a la retirada de l'obra de tots els materials sobrants (embalatges, retalls de cables, etc.)
Punt de connexió a terra. La platina ha de portar un dispositiu de fixació a la base. Un cop instal·lat i connectat a la xarxa no han de ser accessibles les parts que hagin d'estar en tensió. Ha de quedar amb els costats aplomats i en el mateix pla que el parament. La posició i quantitat han de ser les fixades per la direcció facultativa i han de constar a la documentació tècnica. Quan es col·loca muntat superficialment, l'element ha de quedar fixat sòlidament al suport. S'ha de: connectar sobre els conductors de terra; situar en un lloc accessible; permetre mesurar la resistència de la presa de terra corresponent; assegurar la continuïtat elèctrica; ha d'estar situat a prop de la presa de terra. Les instal·lacions que ho necessitin han de disposar d'un nombre suficient de punts de posada a terra, convenientment distribuïts, que estiguin connectats al mateix electrode o conjunt d'electrodes. Resistència a la tracció de les connexions: >= 3 kg. Toleràncies d'execució:- posició: ± 20 mm, aplomat: ± 2%
Placa o piqueta de connexió a terra. Ha d'estar col·locat en posició vertical, enterrat dins del terreny. Ha de quedar: fàcilment localitzable per a la realització periòdica de proves d'inspecció i control; unides rígidament, assegurant un bon contacte elèctric amb els conductors dels circuits de terra mitjançant cargols, elements de compressió, soldadura d'alt punt de fusió, etc. El contacte amb el conductor del circuit de terra ha d'estar net, sense humitat i fet de tal forma que s'evitin els efectes electroquímics. Han d'estar clavades de tal forma que el punt superior quedi a 50 cm de profunditat. En el cas d'enterrar més d'una placa, la distància entre elles ha de ser com a mínim de 3 m. Ha de tenir incorporat un tub de plàstic de 22 mm de diàmetre, aproximadament, al costat del cable per a la humectació periòdica del pou de terra. Toleràncies d'execució: posició: ± 50 mm
Conductor de coure nu.Les connexions del conductor s'han de fer per soldadura sense la utilització d'àcids, o amb peces de connexió de material inoxidable, per pressió de cargol, aquest últim mètode sempre en llocs visitables. El cargol ha de portar un dispositiu per tal d'evitar que s'afluixi. Les connexions entre metalls diferents no han de produir deteriorament per causes electroquímiques. El circuit de terra no serà interromput per a la col·locació de seccionadors, interruptors o fusibles. El pas del conductor pel paviment, murs o d'altres elements constructius s'ha de fer dins d'un tub rígid d'acer galvanitzat. El conductor no ha d'estar en contacte amb elements combustibles. Col·locat superficialment: El conductor ha de quedar fixat mitjançant grapes al parament o sostre, o bé mitjançant brides en el cas de canals i safates. Distància entre fixacions: <= 75 cm. En malla de connexió a terra: El conductor ha de quedar instal·lat al fons de rases reblertes posteriorment amb terra garbellada i compactada. El radi de curvatura mínim admès ha de ser 10 vegades el diàmetre exterior del cable en mm.

Control i acceptació

Tot el que fa referència a la seva execució en especial comprovació de la resistència de la xarxa de terra.

Amidament i abonament

ut punt de connexió a terra, arquetes de connexió, placa o piqueta de connexió a terra.
ml conductors de posta a terra, línies d'enllaç amb la terra, línia principal de terra

2.3.5.2 TELECOMUNICACIONS

Normes d'aplicació

UNE i DIN. Totes les UNE i DIN corresponents als elements que composen la instal·lació.
Infraestructuras comunes en los edificios para el acceso a los servicios de telecomunicación. RD.Ley 1/98.
Ley de Ordenación de la Edificación. Ley 38/1999.
Norma tècnica de les infraestructures comunes de telecomunicacions als edificis per a l'accés al servei de telecomunicacions per cable. D. 116/2000.
Norma tècnica de les infraestructures comunes dels edificis per a la captació, adaptació i distribució dels senyals de radiodifusió, televisió i altres serveis de dades associats, procedents d'emissions terrestres i de satèl·lit. D. 117/2000.
Reglament del registre d'instal·ladors de telecomunicacions de Catalunya. D. 360/1999, D. 122/2002.
Reglamento regulador de las infraestructuras comunes de telecomunicaciones para el acceso a los servicios de telecomunicación en el interior de los edificios y de la actividad de instalación de equipos y sistemas de telecomunicaciones. RD 401/2003.
Servei de Telefonia Bàsica, d'aplicació a Catalunya. BOE: 9/03/99.
Reglamento reguladors de las Infraestructuras Comunes de Telecomunicaciones para el acceso a los servicios de telecomunicación en el interior de los edificios y de la actividad de instalación de equipos y sistemas de telecomunicaciones. RD 401/2003, Orden CTE/1296/2003.
Circular sobre Telecomunicacions. Circular 14/04/2000. Circular sobre projecte tècnic d'ICT. Circular 21/07/2000.Nota relativa al visat de projectes tècnics, annexos i certificats d'ICT .
Instalación de inmuebles de sistemas de distribución de la señal de televisión por cable. D. 1306/1974.
Ley General de Telecomunicaciones, Ley 32/2003. BOE núm. 264; 19/03/2004.
Orden ITC/1077/2006. BOE 13-4-06.
Antenas parabólicas. RD 1201/1986.
Canalitzacions i infraestructures de radiodifusió sonora, televisió, telefonia bàsica i altres serveis per cable als edificis. D. 172/99.
Codi Tècnic de l'Edificació. RD 314/2006. DB-HR, Protecció enfront del soroll.
UNE
UNE-EN ISO 140-4: Medición in situ del aislamiento acústico al ruido aéreo entre locales.
UNE-EN ISO 140-5: Medición in situ del aislamiento acústico al ruido aéreo de elementos de fachadas y de fachadas.
UNE-EN ISO 140-7: Medición del aislamiento acústico en los edificios y de los elementos de construcción. Parte 7: Medición in situ del aislamiento acústico de suelos al ruido de impactos
UNE-EN ISO 717: Evaluación del aislamiento acústico en los edificios y los elementos de construcción
UNE-EN ISO 717-1: Aislamiento a ruido aéreo. Para el cálculo del valor global de aislamiento y los términos de adaptación al espectro.
UNE-EN ISO 717-2: Aislamiento al ruido de impactos. Para el cálculo del valor global de aislamiento y los términos de adaptación al espectro.

2.3.5.2.1 Antenes

És la instal·lació de captació, adaptació i distribució de senyals de radiodifusió sonora i de televisió procedents d'emissions terrestres o de satèl·lit.

Components

Pals: Elements suport de les antenes.
Dipols: Antenes de captació que poden ser terrestres o de satèl·lit.
Equips d'amplificació: Poden anar muntats superficialment o encastats.
Caixes de derivació: Caixes especials per a realitzar unions i connexions de conductors a l'interior de tubs protectors. Poden ser amb muntatge encastat o superficial.
Conductors coaxials: El conjunt format per un o diversos conductors reunits amb o sense recobriment protector.
Pressa de senyal de TV: Són els elements finals de la instal·lació interior. Aniran encastats o muntats superficialment.
Característiques tècniques mínimes.

Els materials que s'utilitzin a la instal·lació, s'hauran d'ajustar als requisits de la Normativa legal vigent.

Control i acceptació

Caldrà comprovar el material i les dimensions previstes en el projecte sobre tots els elements que composen la instal·lació.

Execució

Condicions prèvies

En general l'execució de la instal·lació interior es realitzarà de manera que s'aconsegueixin els objectius previstos en el projecte sense malmetre ni deteriorar la resta de l'edifici, evitant sorolls molestos, procurant les condicions necessàries per la llarga durabilitat de la instal·lació així com les millors condicions pel seu manteniment i conservació.
Abans de començar els treballs de muntatge, es farà un replanteig previ que ha de ser aprovat per la DF. Tots els elements s'han d'inspeccionar abans de la seva col·locació. Han d'estar en perfecte estat i no haver rebut cops en el seu transport.
La seva instal·lació no ha d'alterar les característiques dels elements. Cal tenir en compte la compatibilitat electromagnètica de la instal·lació, seguint les especificacions equipotencials i apantallament, entre sistemes en l'interior dels recintes de telecomunicacions.
Pals: Poden anar fixats a la paret o recolzats sobre una base plana amb els accessoris i ancoratges que siguin necessaris. El pal ha de ser vertical i connectat a la xarxa de terres de l'edifici amb cable de 6mm. L'alçària màx. del pal serà de 6 metres.
Recolzats a una base: s'ha de fer de manera que, amb els travaments, el moment d'encastament a la base pel pes del pal, el de les antenes i l'acció del vent sigui <= 160 m kg.
Dipols: Les antenes o dipols quedaran en contacte metàl·lic directe amb el pal. Cal col·locar una antena per a cada canal captat i transmès a l'equip d'amplificació. Hauran de suportar una velocitat màxima del vent de: situats a menys de 20 m d'alçària: 130 km/h ; situats a més de 20 m d'alçària: 150 km/h.
Equips d'amplificació: S'ubicaran en espais protegits dels agents atmosfèrics. Es col·locarà un punt de llum incandescent de 60 W amb corrent monofàsic per a treballs de manteniment. El conjunt metàl·lic de l'equip i el blindatge dels cables de sortida a la distribució han de connectar-se a terra. Distància dels conductors d'enllaç al peu del pal: <= 8 m. Alçària part inferior de l'equip a la part accessible per manteniment: <= 2 m. Distància del llum a la part superior de l'equip: <= 0,2 m. Secció conductors a terra: >= 2 mm2
Caixes de derivació: S'han d'instal·lar sempre a l'exterior de l'edifici, en un lloc d'accés fàcil per al personal de manteniment sense necessitat d'entrar a l'habitatge o local i protegides dels agents atmosfèrics (caixes d'escala, etc.).A cada habitatge o local ha d'entrar una derivació provinent d'aquesta caixa. Les derivacions que no s'utilitzin s'han de tancar elèctricament mitjançant una resistència de 75 ohms. Distància caixa al sostre (d): 19 cm <= d <= 21 cm
Conductors coaxials: El cable s'ha de doblegar en angles > 90°. Per a trams de cable de llargaria > 120 cm i per a canvis de secció s'han d'intercalar caixes de registre. Pot anar agafat al pal, per mitjà d'abraçadores de cintes adhesives, fins al peu del pal. A partir d'aquest punt i fins a l'equip d'amplificació, així com des d'aquest equip fins a les caixes de connexió dels habitatges, s'ha de col·locar protegit dins d'un tub de PVC, exclusiu per al cable coaxial. No es pot admetre cap més cable alié a la instal·lació de l'antena. Les connexions del cable coaxial amb els diferents elements s'han de fer sempre doblegant la malla cap enrera. No s'admet mai la malla recargolada.
Pressa de senyal de TV: Són els elements finals de la instal·lació interior. Aniran encastats o muntats superficialment. La posició ha de ser la fixada a la DT. Els costats han d'estar aplomats. La caixa ha d'estar

enrasada amb el parament. Distància presa al paviment (d): 19 cm <= d <= 21 cm. Toleràncies d'instal·lació: posició: ± 20 mm, aplomat: ± 2%.
Control i acceptació.
Connexions entre elements, distàncies entre suports, toleràncies i aplomat de la col·locació.
Distància mín. encreuaments amb altres instal·lacions. Fixació de canals i registres. Profunditat d'empotraments. Penetració de tubs en caixes. Enrasat de tapes amb paraments.
Un cop acabades les tasques de muntatge, es procedirà a la retirada de l'obra de les restes d'embalatges, retalls de materials, etc.
Verificacions
Proves de funcionament de la instal·lació i recepció de senyal. Les antenes quedaran en contacte metàl·lic directe amb el pal.
L' armari de protecció estarà ben subjectat a la paret. Existència de punt de llum i base d'endoll per l'alimentador. Les connexions aniran protegides sota tub. Les connexions es faran amb cable coaxial.
Amidament i abonament
ml conductors coaxials.
ut Pals, dipols, equip d'amplificació, caixes de derivació, pressa de senyal.

2.3.5.2.2 Telecomunicació per cable

És la instal·lació comuna de Telecomunicacions, destinada a proporcionar l'accés al servei de telecomunicacions per cable, des de la xarxa d'alimentació dels diferents operadors del servei fins a la presa dels usuaris.
Components
Xarxa d'alimentació:
Per cable:
Pericó d'entrada i registre d'enllaç: Ubicats a l'inici de la instal·lació.
Canalització d'enllaç: Arriba fins al recinte d'instal·lacions de Telecomunicacions inferior.(RITI)
Per mitjans radioelèctrics:
Elements de captació de coberta.
Canalització d'enllaç: Arriba fins al recinte d'instal·lacions de Telecomunicacions superior.(RITS)
Equips de recepció i processat de la senyal.
Cables de canalització principal: Unió amb el RITI.
Xarxa de distribució:
Cables coaxials: Conjunt de cables i altres elements que van des del registre principal RITI, fins al registre d'usuari.
Elements de connexió:
Punt de distribució final: Interconnexió
Punt d'accés d'usuari: Punt de finalització de la instal·lació dels serveis de televisió, telèfon, vídeo a la carta i vídeo sota demanda.
La infrastructura comú per l'accés als serveis de Telecomunicacions per cable podrà no incloure inicialment el cablejat de la xarxa de distribució.
Control i acceptació
Es seguiran les especificacions tècniques del fabricant per a realitzar el control i acceptació de tots els components de la instal·lació. Sobretot els que fan referència a l'annex III i en el punt 6 de l'annex IV del Reial Decret 279/1999, per pericons, tubs, canals, accessoris, armaris d'enllaç i punt final de la xarxa i presa.
Execució
Condicions prèvies
En general l'execució de la instal·lació interior es realitzarà de manera que s'aconsegueixin els objectius previstos en el projecte sense malmetre ni deteriorar la resta de l'edifici. Abans de començar els treballs de muntatge, es farà un replanteig previ que ha de ser aprovat per la DF. S'ha de comprovar que les característiques del producte corresponen a les especificades al projecte. Els materials s'han d'inspeccionar abans de la seva col·locació. Un cop instal·lat, es procedirà a la retirada de l'obra de tots els materials sobrants (embalatges, retalls de cables, etc.) Els recintes d'instal·lacions que es trobin en la vertical de canalitzacions i desguassos es garantirà la seva protecció enfront de la humitat. Per mantenir la compatibilitat electromagnètica de la instal·lació s'aplicarà el previst en el punt 7 de l'annex IV del Reial Decret 279/1999.
Pericó d'entrada i registre d'enllaç: Les dimensions mínimes seran les establertes al projecte segons el número de PAU. Disposarà de 2 punts per l'estesa dels cables, i en parets oposades l'entrada de conductes. La tapa serà de formigó o fosa i tindrà tanca de seguretat, es situarà al mur de façana segons indicació de la companyia.
Canalització d'enllaç: Es pot realitzar amb tubs de PVC rígid o d'acer. Poden anar empotrades, en superfície o en canalització soterrada. Tindrà la dimensió necessària per encabir els diferents elements de derivació que proporcionin els senyals a tots els usuaris.
Cables de canalització principal: Es col·locaran els registres secundaris empotrats o superficials amb unes dimensions mínimes de 40x40x40cm.
Cables coaxials: Es realitzarà la xarxa secundària amb tubs i canaletes fins a la instal·lació interior de l'usuari. Poden ser de plàstic, corrugats o llisos i aniran empotrats. En tots els tubs es deixarà instal·lat un tub guia que serà de filferro d'acer galvanitzat de 2mm de diàmetre o corda plàstica de 5mm sobresortint 20cm en els extrems de cada tub. En el cas d'accés radioelèctric del servei, s'executarà també la unió entre el RITS i el RITI.
Control i acceptació
Tot el que fa referència a la seva execució. Fixació de canals i registres. Profunditat d'empotraments. Penetració de tubs en caixes. Enrasat de tapes amb paraments.
Verificacions
Muntatge dels equips i aparells i col·locació de plaques embellidores dels mecanismes. Les regates quedaran cobertes de morter i guix.
Amidament i abonament
ut pericó, elements de captació..
ml canalitzacions, cables punts de connexió.

2.3.5.2.3 Telefonia

És la instal·lació comuna de Telecomunicacions, destinada a proporcionar l'accés al servei de telefonia al públic, des de l'escomesa de la companyia subministradora fins a cada una de les preses dels usuaris del telèfon o xarxa digital i serveis integrats (RDSI).
Components
Xarxa d'alimentació:
Per cable:
Pericó d'entrada i registre d'enllaç: Ubicats a l'inici de la instal·lació.
Canalització d'enllaç: Arriba fins al recinte d'instal·lacions de Telecomunicacions inferior.(RITI)
Per mitjans radioelèctrics:
Elements de captació de coberta
Canalització d'enllaç: Arriba fins al recinte d'instal·lacions de Telecomunicacions superior.(RITS)
Equips de recepció i processat de la senyal.
Cables de canalització principal: Unió amb el RITI.
Xarxa de distribució:
Cables multiparells: Conjunt de cables multiparells (fins a 25 parells) que van des del registre principal RITI, fins al registre secundari. Estarà recobert per una capa de característiques ignífugues quan la distribució sigui exterior.
Xarxa de dispersió:
Cables parells individuals: Conjunt de cables d'escomesa interior i altres elements que van dels registres secundaris o punt de distribució fins al punt d'accés d'usuari (PAU) en els registres d'acabament de la xarxa per TB+RDSI (telefonia bàsica + línies RDSI).
Estarà recobert per una capa de característiques ignífugues quan la distribució sigui exterior.
Xarxa interior d'usuari:
Cables des dels PAU: Surten dels PAU i arriben fins a les bases d'accés de terminal situats als registres de presa. Poden ser 1 o 2 parells. Estarà recobert per una capa de característiques ignífugues, quan la distribució sigui exterior.
Elements de connexió: Punts de connexió, de distribució, d'accés a l'usuari i bases d'accés terminal.
Regletes de connexió.
Preses de senyal: punt final de la instal·lació a l'interior de la unitat privativa.
Control i acceptació
Es seguiran les especificacions tècniques del fabricant per realitzar el control i acceptació de tots els components de la instal·lació. Les característiques i limitacions es complementen amb l'annex II del Reial Decret 279/1999, i els requisits tècnics relatius a les ICT per la connexió d'una xarxa digital de serveis integrats (RDSI).
Execució
Condicions prèvies
En general l'execució de la instal·lació interior es realitzarà de manera que s'aconsegueixin els objectius previstos en el projecte sense malmetre ni deteriorar la resta de l'edifici. Abans de començar els treballs de muntatge, es farà un replanteig previ que ha de ser aprovat per la DF. S'ha de comprovar que les característiques del producte corresponen a les especificades al projecte. Els materials s'han d'inspeccionar abans de la seva col·locació. Un cop instal·lat, es procedirà a la retirada de l'obra de tots els materials sobrants (embalatges, retalls de cables, etc.) Per mantenir la compatibilitat electromagnètica de la instal·lació s'aplicarà el previst en el punt 8 de l'annex II del Reial Decret 279/1999.
Pericó d'entrada i registre d'enllaç: Les dimensions mínimes seran les establertes al projectes segons el número de PAU. Disposarà de 2 punts per l'estesa dels cables, i en parets oposades a l'entrada de conductes. La tapa serà de formigó o fosa i tindrà tanca de seguretat, es situarà al mur de façana segons indicació de la companyia.
Canalització d'enllaç: Es pot realitzar amb tubs de PVC rígid o d'acer. Poden anar empotrades, en superfície o en canalització soterrada. Tindrà la dimensió necessària per encabir els diferents elements de derivació que proporcionin els senyals a tots els usuaris.
Cables de canalització principal: Es col·locaran els registres secundaris empotrats o superficials amb unes dimensions mínimes de 40x40x40cm.
Cablejat: Es realitzarà la xarxa secundaria amb tubs i canaletes fins a la instal·lació interior de usuari. Poden ser de plàstic, corrugats o llisos i aniran empotrats. En tots els tubs es deixarà instal·lat un tub guia que serà de filferro d'acer galvanitzat de 2mm de diàmetre o corda plàstica de 5mm sobresortint 20cm en els extrems de cada tub. En el cas d'accés radioelèctric del servei, s'executarà també la unió entre el RITS i el RITI.
Pressa de senyal de Telefonia: Són els elements finals de la instal·lació interior. Aniran encastats o muntats superficialment. La posició ha de ser la fixada a la DT. Els costats han d'estar aplomats. La caixa ha d'estar enrasada amb el parament. Distàncies mínimes a d'altres serveis: 5 cm.
Distància presa des de terra telèfon mural (d): 1,50 m. Distància presa des de terra telèfon sobre taula (d): 0,20 m.
Control i acceptació
Tot el que fa referència a la seva execució. Fixació de canals i registres. Profunditat d'empotraments. Penetració de tubs en caixes. Enrasat de tapes amb paraments.
Verificacions
Muntatge dels equips i aparells i col·locació de plaques embellidores dels mecanismes. Les regates quedaran cobertes de morter i guix.
Amidament i abonament
ut pericó i pressa.
ml canalitzacions, cables punts de connexió.

2.3.5.3 AUDIOVISUALS-COMUNICACIONS

Normes d'aplicació
Codi Tècnic de l'Edificació. RD 314/2006. DB SE-AE, Seguretat Estructural, Accions a l'Edificació. DB SE-A, Seguretat Estructural-Acer, DB SI-6, Seguretat en cas d'Incendis, Resistència al foc de l'estructura. DB SI-Annex D, Resistència al foc dels elements d'acer. DB HS 1, Salubritat-Protecció enfront la humitat. DB HE 1, Estalvi d'energia, Limitació de demanda energètica. DB-HR, Protecció enfront del soroll.
Norma de Construcció Sismoresistent: part General i Edificació, NCSE-02. RD 997/2002.
Norma reglamentària d'edificació sobre accions en l'edificació en les obres de rehabilitació estructural dels sostres d'edificis d'habitatges, NRE-AEOR-93. O 18/1/94.
Recobriments galvanitzats en calent sobre productes, peces i articles diversos construïts o fabricats amb acer o altres materials ferris. RD 2351/1985.

Especificacions tècniques dels tubs d'acer inoxidable soldades longitudinalment. RD 2605/1985.
UNE. Acers en xapes i perfils UNE EN 10025, UNE EN 10210-1:1994 i UNE EN 10219-1:1998. Materials d'aportació de soldadures UNE-EN ISO 14555:1999. Especificacions de durabilitat UNE ENV 1090-1:1997.
UNE-EN ISO 140-4: Medición in situ del aislamiento acústico al ruido aéreo entre locales.
UNE-EN ISO 140-5: Medición in situ del aislamiento acústico al ruido aéreo de elementos de fachadas y de fachadas.
UNE-EN ISO 140-7: Medición del aislamiento acústico en los edificios y de los elementos de construcción. Parte 7: Medición in situ del aislamiento acústico de suelos al ruido de impactos
UNE-EN ISO 717: Evaluación del aislamiento acústico en los edificios y los elementos de construcción
UNE-EN ISO 717-1: Aislamiento a ruido aéreo. Para el cálculo del valor global de aislamiento y los términos de adaptación al espectro.
UNE-EN ISO 717-2: Aislamiento al ruido de impactos. Para el cálculo del valor global de aislamiento y los términos de adaptación al espectro.

2.3.5.3.1 Megafonia

És la instal·lació de megafonia i de sonorització d'ús general, amb equips amplificadors centralitzats i distribució en locals d'edificis.

Components

Equips amplificadors centrals: Unitat amplificadora complementada amb preamplificadors, selectors, reguladors...
Xarxa general de distribució: formada per un o varis circuits de la instal·lació, incloent-hi els següents nivells de línies principals de distribució, brancals, línies terminals, conductors bifilars o multiparells, amb tubs aïllants rígids o flexibles. Incloent-hi caixes de pas, derivació i distribució.
Altaveus amb reixeta difusora o caixa acústica.
Selectors de programes, regulació de nivell sonor, atenuadors de so.
Tot l'equip anirà acompanyat d'una escomesa d'alimentació per al subministrament de l'equip amplificador d'energia elèctrica procedent de la instal·lació de baixa tensió i per a la connexió de l'equip a la xarxa de posta a terra.
Característiques tècniques mínimes.
Els materials que s'utilitzin a la instal·lació, s'hauran d'ajustar als requisits de la Normativa legal vigent.
Control i acceptació
Caldrà comprovar el material i les dimensions previstes en projecte sobre tots els elements que composen la instal·lació.

Execució

Condicions prèvies
En general l'execució de la instal·lació interior es realitzarà de manera que s'aconsegueixin els objectius previstos en el projecte sense malmetre ni deteriorar la resta de l'edifici, evitant sorolls molestos, procurant les condicions necessàries per a la llarga durabilitat de la instal·lació així com les millors condicions pel seu manteniment i conservació. Abans de començar els treballs de muntatge, es farà un replanteig previ que ha de ser aprovat per la DF. Tots els elements s'han d'inspeccionar abans de la seva col·locació. Han d'estar en perfecte estat i no haver rebut cops en el seu transport. La seva instal·lació no ha d'alterar les característiques dels elements.
Amplificador .Centraleta de megafonia. Pupitres i micròfons.
Ha de quedar connectat correctament a cadascun dels accessoris. Les connexions han d'estar fetes amb els connectors normalitzats adequats. No ha d'estar connectat a una tensió més gran de la indicada pel fabricant. La potència i la tensió nominal han de ser les especificades en la DT. La zona on l'aparell necessita ventilació ha d'estar lliure. Ha de quedar instal·lat en lloc ventilat, exempt d'humitat i pols i amb una temperatura ambient entre 5 i 30º C. Ha d'estar allunyat d'elements que de forma permanent o transitòria originin alts nivells de vibració o soroll. S'ha de comprovar la idoneïtat de la tensió disponible amb la de l'equip. El muntatge s'ha de fer seguint les instruccions de la DT del fabricant. Tots els elements s'han d'inspeccionar abans de la seva col·locació. Les connexions elèctriques s'han de fer sense tensió a la línia.
Altaveus: Ha de quedar correctament connectat a la instal·lació segons les instruccions del fabricant. Com a mínim ha d'estar col·locat amb tres punts de fixació. La posició ha de ser la reflectida a la DT o, en el seu defecte, la indicada per la DF. Els suports han de quedar fixats sòlidament. L'element ha de quedar col·locat penjant dels suports previstos. Distància mínima al paviment: 180 cm. Toleràncies d'instal·lació: posició: ± 20 mm.
Atenuadors de so: L'atenuador ha de quedar fixat sòlidament al suport (muntatge superficial) o a la caixa de mecanismes (muntatge encastat), almenys per dos punts mitjançant visos. Ha de quedar amb els costats aplomats i plans sobre el parament. Els cables han de quedar connectats als seus borns per pressió de cargol. La posició ha de ser la indicada a la DT. Resistència a la tracció de les connexions: >= 3 kg. Toleràncies d'execució: posició: ± 20 mm i aplomat: ± 2%
Cablejat per megafonia: La connexió ha d'estar feta sobre els següents elements: regulador del nivell sonor, selector de programes, central de megafonia, altaveus. Els cables han de penetrar dins dels conductes. Els empalmaments han d'estar fets amb regleta o borns de connexió. La seva fixació al parament ha de quedar vertical o alineada paral·lelament al sostre o al paviment. Un cop instal·lat i connectat a la central de megafonia no han de ser accessibles les parts que hagin d'estar en tensió. La posició ha de ser la fixada a la DT. Si es col·loca muntat superficialment, el cable ha d'anar fixat al suport i si es col·loca en tub o canal, el cable ha de quedar instal·lat sense tensions. La distància del cable a qualsevol tipus d'instal·lació ha de ser de 20 cm. Distància entre fixacions: <= 40 cm. Resistència de les connexions a la tracció: >= 3 kg. Toleràncies d'instal·lació: posició: ± 20 mm, aplomat: ± 2%.
Control i acceptació.
Connexions entre elements, distàncies entre suports, toleràncies i aplomat de la col·locació.
Distància mín. encreuaments amb altres instal·lacions. Fixació de canals i registres. Profunditat d'empotraments. Penetració de tubs en caixes. Enrasat de tapes amb paraments.
Un cop acabades les tasques de muntatge, es procedirà a la retirada de l'obra de les restes d'embalatges, retalls de materials, etc.

Verificacions

Muntatge dels equips i aparells, col·locació de plaques embellidores dels mecanismes. Les regates quedaran cobertes de morter i guix. Proves de funcionament de la instal·lació i recepció de senyal.

Amidament i abonament

ml conductors, tubs, canals i safates.
ut amplificadors, centraletes, pupitres, micròfons, altaveus, atenuadors de so

2.3.5.3.2 Interfonia i vídeo

Està composta per un sistema exterior format per una placa per fer trucades i un sistema de vídeo camares de gravació, i un sistema interior de recepció de trucades i imatges amb un monitor interior i sistema obreportes i que també es pot mantenir una conversa interior-exterior.

Components

A l'entrada de l'edifici:
Unitat exterior, placa de carrer, intercomunicador.
Equip d'alimentació d'intercomunicador.
Obreportes elèctric.
Aparell d'usuari de comunicació.
Tubs, cables i caixes de derivació.
Control i acceptació
Es seguiran les especificacions tècniques del fabricant per a realitzar el control i acceptació de tots els components de la instal·lació.

Execució

Condicions prèvies
En general l'execució de la instal·lació interior es realitzarà de manera que s'aconsegueixin els objectius previstos en el projecte sense malmetre ni deteriorar la resta de l'edifici. Abans de començar els treballs de muntatge, es farà un replanteig previ que ha de ser aprovat per la DF. S'ha de comprovar que les característiques del producte corresponen a les especificades al projecte. Els materials s'han d'inspeccionar abans de la seva col·locació. Un cop instal·lat, es procedirà a la retirada de l'obra de tots els materials sobrants (embalatges, retalls de cables, etc.)
Unitat exterior, placa de carrer, intercomunicador: Poden anar encastades o muntades superficialment. La càmera no s'ha d'orientar cap a fons lluminoses potents. Ha de quedar amb els costats aplomats i els punts sortints en un pla determinat. Toleràncies d'instal·lació: posició: ± 20 mm, aplomat: ± 2%.
Equip d'alimentació d'intercomunicador: S'ha de muntar en un lloc sec i d'accés fàcil per al personal de manteniment.
Obreportes elèctric: S'ha de col·locar encastat al marc de la porta a l'alçària corresponent perquè hi encaixi el pestell del pany. Ha de permetre el desbloqueig de la porta en rebre el senyal elèctric, i ha de garantir que no es pot obrir si no es rep.
Aparell d'usuari de comunicació: Ha de quedar correctament connectat a la instal·lació segons les instruccions del fabricant. Toleràncies d'instal·lació: posició: ± 20 mm.
Tubs i cables: No hi haurà cap discontinuïtat en els empalmaments dels trams de cablejat. Tindran un codi de colors diferents a la telefonia i a la TV. Es respectaran les seccions mínimes indicades en els esquemes i plànols de la instal·lació. El cablejat anirà muntat protegit dins d'un tub de PVC, exclusiu per a contenir els conductors d'aquesta instal·lació.
Control i acceptació
Tot el que fa referència a la seva execució. Fixació d'elements. Alçada de col·locació. Profunditat d'empotraments. Penetració de tubs en caixes. Enrasat de tapes amb paraments.

Verificacions

Muntatge dels equips i aparells, col·locació de plaques embellidores dels mecanismes. Les regates quedaran cobertes de morter i guix. Proves de funcionament de la instal·lació i recepció de senyal.

Amidament i abonament

ut placa carrer, equip alimentació, obreportes, aparell d'usuari.
ml canalitzacions, tubs i cables.

2.4 SISTEMA EQUIPAMENTS I D'ALTRES

2.4.1.1 APARELLS SANITARIS

Elements de servei de diferents formes, materials i acabats per a la higiene i neteja. Disposen de subministrament d'aigua freda i calenta amb aixetes i accessoris que estan connectats a la xarxa de sanejament.

Components

Banyeres, lavabos, dutxes, inodors, bidets, urinaris, aigüeres, safareigs, abocadors, col·locats de diferents maneres, sistemes de fixació utilitzats per a garantir la seva estabilitat, i la seva resistència. Podran ser de diferents materials: porcellana, gres esmaltat, planxa d'acer, resines, fosa.
Característiques tècniques mínimes
El suport en alguns casos serà el parament horitzontal, sent el paviment acabat per als inodors, abocadors, bidets i lavabos amb peu; i el forjat net i anivellat per a banyeres i plats de dutxa. El suport serà el parament vertical ja revestit per a sanitaris suspesos, en el cas d'aigüeres i lavabos encastats serà el propi moble.
En tots els casos els aparells sanitaris aniran fixats a aquests suports sòlidament amb les fixacions subministrades pel fabricant.
Control i acceptació
Comprovació de la documentació de subministrament. Si els aparells arriben a l'obra amb els certificats corresponents, es comprovaran les seves característiques aparents, verificant la no existència de desperfectes. Control de recepció de distintius de qualitat, i control de recepció amb els assaigs especificats en projecte i ordenats per la D.F.No hi haurà entre el possible material de fosa o planxes d'acer dels aparells sanitaris amb el guix.

Execució

Condicions prèvies
Estaran executades les instal·lacions d'aigua freda i calenta i de sanejament, prèvies a la col·locació dels aparells sanitaris i posterior col·locació d'aixetes. Es mantindrà la protecció o es protegiran els aparells per no danyar-los durant el muntatge. No hi haurà contacte

entre el possible material de fosa o planxes d'acer dels aparells sanitaris amb el guix.
Fases d'execució
Preparació zona de treball. Es comprovarà que la col·locació i l'espai de tots els aparells sanitaris coincideixen amb la D.T., i es procedirà al marcat per un instal·lador autoritzat d'aquesta ubicació i dels seus sistemes de subjecció.
Col.locació. Es fixaran al suport horitzontal o vertical amb les fixacions subministrades pel fabricant, les unions se segellaran amb silicona neutra o pasta selladora, igual que els junts d'unió amb les aixetes. Els aparells metàl·lics, tindran instal·lada presa de terra amb cable de coure nu, per a la connexió equipotencial elèctrica. S'ha de garantir l'estanqueitat de la connexió amb el conducte d'evacuació mitjançant una pasta segelladora en els aparells de descàrrega horitzontal, o mitjançant un junt de cautxú o de neoprè en els de descàrrega vertical. Els mecanismes de descàrrega i alimentació han de quedar regulats de manera que l'aparell funcioni correctament.
Anivellació. En ambdues direccions en la posició prevista i fixats solidàriament als seus elements suport.
Connexió a xarxa. Una vegada muntats els aparells sanitaris, es muntaran els seus les aixetes i mecanismes i es connectaran amb la instal·lació de fontaneria i amb la xarxa de sanejament. Els aparells sanitaris que s'alimenten de la distribució d'aigua hauran d'abocar lliurement a una distància mínima de 20 mm per sobre de la seva vora superior, o del nivell màxim del sobreeixidor. Els mecanismes d'alimentació de cisternes, que comportin un tub d'abocament fins a la part inferior del dipòsit, hauran d'incorporar un dispositiu d'antiretorn.
Toleràncies d'execució. En banyeres i dutxes: horitzontalitat 1 mm/m. En lavabo i aigüera: nivell 10 mm i caiguda frontal respecte al plànol horitzontal < o = 5 mm. Inodors, bidets i abocadors: nivell 10 mm i horitzontalitat 2 mm.
Control i acceptacióQuedarà garantida l'estanqueitat de les connexions, amb el conducte d'evacuació, així com amb les aixetes. El nivell definitiu de la banyera serà el correcte per a l'enrajolat, i la franquícia entre revestiment i la banyera no serà superior a 1,5 mm, que se segellarà amb silicona neutra.Comprovació cada 4 habitatges o equivalent. Tots els aparells sanitaris, romandran precintats o si escau es precintaran evitant la seva utilització i protegint-los de materials agressius, impactes, humitat i brutícia.
Amidament i abonament
ut d'aparell sanitari, completament acabada la seva instal·lació, incloses ajudes de paleta i fixacions, i exclosos aixetes i desguassos.

Tarragona, octubre de 2020

L'arquitecte:

Sgt. Saül Garreta Puig
GARRETA ARQUITECTES, S.L.P.

ESTUDI BÀSIC DE SEGURETAT I SALUT

GARRETA ARQUITECTES. c/ Higini Anglès, 6 Àtic. Tarragona 43001. Tel. 977 214 968. Fax 977 231 788.
info@garreta-arquitectes.com www.garreta-arquitectes.com

ESTUDI BÀSIC DE SEGURETAT I SALUT.

1 INTRODUCCIÓ.

Per complir el que disposa el Reial Decret 1627/1997, de 24 d'octubre, del Ministeri de la Presidència, BOE núm. 256 de 25.10.97, pel que s'estableixen disposicions mínimes de seguretat i de salut a les obres de construcció, i segons les característiques i condicions dels treballs a realitzar en base a l'article 4 de l'anomenat Reial Decret, el promotor està obligat que en fase de redacció del projecte d'execució es confeccioni per part de tècnic competent aquest document de seguretat.

La qual estableix durant el període de construcció de l'obra referida les previsions respecte a la prevenció de riscs d'accidents i malalties professionals, els derivats dels treballs de reparació, conservació i manteniment i les instal·lacions preceptives d'higiene i benestar dels treballadors, així com les possibles previsions i les informacions útils per adoptar en el seu dia les degudes condicions de seguretat i salut en els previsibles treballs posteriors de reforma, construcció, rehabilitació i manteniment.

En base a l'art. 7è, i en aplicació d'aquest estudi de seguretat i salut, el contractista ha d'elaborar un pla de seguretat i salut en el treball en el qual s'analitzin, estudiïn, desenvolupin i complementin les previsions contingudes en el present document.

El pla de seguretat i salut haurà de ser aprovat abans de l'inici de l'obra pel coordinador de seguretat i salut durant l'execució de l'obra o, quan no n'hi hagi, per la direcció facultativa. En cas d'obres de les Administracions públiques s'haurà de sotmetre a l'aprovació d'aquesta Administració.

Es recorda l'obligatorietat que a cada centre de treball hi hagi un llibre d'incidències per al seguiment del pla. Així mateix es recorda que, segons l'art. 15è del Reial Decret, els contractistes i sotcontractistes hauran de garantir que els treballadors rebin una informació adequada de totes les mesures de seguretat i salut a l'obra.

Durant l'execució de l'obra serà d'aplicació el que es disposa a la Llei 31/1995, de 8 de novembre, de Prevenció de Riscs Laborals de la Prefectura de l'Estat, BOE núm. 269 del 10.11.95

Abans del començament dels treballs el promotor haurà d'efectuar un avís a l'autoritat laboral competent, segons model inclòs a l'annex III del Reial Decret. La comunicació d'obertura del centre de treball a l'autoritat laboral competent haurà d'incloure el Pla de Seguretat i Salut i el full de designació de Coordinador de Seguretat (si fos necessari) en fase d'execució de l'obra.

El Coordinador de Seguretat i Salut durant l'execució de l'obra o qualsevol integrant de la Direcció Facultativa, cas d'apreciar un risc greu immediat per a la seguretat dels treballadors, podrà aturar l'obra parcialment o totalment, i comunicar-ho a la Inspecció de Treball i Seguretat Social, al contractista i als sotcontractistes.

2 DADES DE REFERÈNCIA DE L'OBRA.

2.1 TIPUS D'OBRA :
REHABILITACIÓ FAÇANA I LOCAL SOCIAL

2.2 SITUACIÓ I EMPLAÇAMENT :
C/ Conca de Barberà, 23 (URB. PLANES DE CABRA)

2.3 PROPIETARI :
AJUNTAMENT DE CABRA DEL CAMP

2.4 ADREÇA/RAÓ SOCIAL :
PLAÇA DE L'ESGLÈSIA, 1
43811 Cabra del camp (Tarragona)

2.5 TÈCNIC/S AUTOR/S DEL PROJECTE :
SAUL GARRETA PUIG

2.6 COORDINADOR DE SEGURETAT EN FASE DE PROJECTE :
SAUL GARRETA PUIG

2.7 TÈCNIC AUTOR DEL TREBALL DE SEGURETAT :
SAUL GARRETA PUIG

2.8 DIRECCIÓ FACULTATIVA :
SAUL GARRETA PUIG

2.9 ARQUITECTE :
SAUL GARRETA PUIG

2.10 COORDINADOR DE SEGURETAT EN FASE D'EXECUCIÓ :
SENSE ASIGNAR ENCARA

2.11 PERSONAL LABORAL PREVIST :
8 PERSONES

2.12 TERMINI D' EXECUCIÓ DE L'OBRA :
3 MESOS

2.13 PRESSUPOST D'EXECUCIÓ MATERIAL DE L'OBRA :
79.979,95€

2.14 PRESSUPOST DELS TREBALLS DE SEGURETAT (2% PEM) :
1600€

2.15 DADES TÈCNIQUES DE L'OBRA :
ANTECEDENTS REFERITS A LA SEVA UBICACIÓ.
EDIFICIS CONFRONTATS: NO HI HA
TOPOGRAFIA: LLEUGERAMENT INCLINADA
CLIMATOLOGIA: CLIMA MEDITERRANI
CENTRES D'ASSISTÈNCIA SANITÀRIA:
De CABRA DEL CAMP
Raval de la Creu, 9, 43811 Cabra del Camp, Tarragona
Telèfon
977 63 12 92

3 RISCS DURANT LA REALITZACIÓ DE L'OBRA.

3.1 Riscs generalitzats en l'execució de les obres.

Inundació per pluja. Col·lapse per manca d'inclinació en el tall vertical del terreny. Caiguda d'altura en l'execució de les obres. Caiguda d'altura en treballs de terrasses. Caiguda d'altura en la descàrrega de grua en les plantes. Fregament dels cables de la grua en el forjat de la coberta. Caiguda d'altura dels treballs de coberta. Cops de maquinària d'excavació a personal o màquines.

3.1.1 Mesures preventives.

Es prohibeix terminantment i sota cap concepte:
Utilitzar cables sense l'aïllament elèctric necessari.
Treballar sense la seguretat prescrita en aquest Estudi, en especial terrasses, estructura, coberta, etc.
Treballar amb bastides volades sense un coeficient de bolcada inferior a 5.
Realitzar fissures en mitgeres a tot el llarg, de manera que es produeixi un canvi d'estabilitat de les parets.
No comprovar abans de la seva utilització l'estat de les bastides suspeses.
Realitzar un treballador sol la maniobra de baixada de bastides penjades, produint plànols inclinats inestables.
Sobrepassar la càrrega nominal que indica el fabricant, segons la separació al centre de la grua.
Realitzar girs o maniobres que suposin risc de caiguda, abans d'estar la grua perfectament cargolada.

Treballar en els buits d'ascensor, parets o escales.
Treballar amb línies aèries elèctriques, sense tenir les distàncies mínimes de separació.
Treballar en les connexions de servei de l'edifici, prop de cables subterranis elèctrics, sense tenir les condicions de seguretat exigides.
Treballar el personal sense estar protegit per un sistema de seguretat individual o col·lectiu.
No tenir accés segur de l'obra a la bastida o viceversa.
Treballar en les terrasses o plataformes sense proteccions.
Realitzar maniobres d'abocada de runes fora de les baixants col·locades en els plans corresponents.
Realitzar maniobres amb la grua en vol rasant sobre el personal.
Realitzar maniobres amb la grua sense tenir el que la maneja visió directa.
Realitzar girs o maniobres de la grua incompatibles.
Realitzar desdoblaments de barres corrugades de l'estructura.
Els cables de descàrrega de la grua tindran el coeficient de seguretat adequat, així com l'estat més escaient de solidesa per a realitzar les maniobres de descàrrega.
Treballar en terrasses exteriors sense protecció.
Treballar amb l'estructura, encofrat, desencofrat, càrrega i descàrrega de materials sense les xarxes de protecció degudament col·locades.
Treballar amb bastides metàl·liques sense travar.
Treballar en bastides metàl·liques amb punts de suport insegurs i inestables.
Treballar amb apuntalaments inadequats o amb terminis inferiors als prescrits per l'EH-91.
Treballar amb apuntalament inferior a un puntal per metre quadrat.
Muntar les bastides suspeses en la part superior.
Col·locar bastides suspeses, de manera que el trànsit rodat pugui xocar amb els trams de planta baixa.
Treballar amb bastides volades de manera que els contrapesos siguin inadequats, mancats de seguretat, inestables i d'un coeficient de seguretat inferior a cinc.
Entrar en pous d'excavació plens de matèria orgànica o d'altra naturalesa que pugui desprendre gasos tòxics, sense haver-se previngut les mesures adequades de cara a l'eventual extracció de l'aire viciat, detecció del risc, etc., prohibint-se de forma expressa qualsevol accés del personal a nivells inferiors.
Accionar o posar en marxa instal·lacions elèctriques o motors quan es facin operacions de reparació o conservació.
Col·locar els cables de la grua després de la seva primera utilització, substitució, conservació o manteniment, en mala positura de tal forma que pugui deteriorar-se la solidesa dels cables i facilitar el seu trencament o danys a tercers.
Que els treballadors juguin en el recinte de les obres, ja sigui en període de descans o de treball.
Treballar amb vehicles que tinguin posada la marxa enrera o sense els senyals acústics d'avís, així com que el personal no domini el camp visual.
Fer talls verticals del terreny sense realitzar la neutralització de la força activa, de manera que s'eviti la caiguda de terres i danys a tercers.
Balancejar les càrregues en els aparells d'elevació.
Pujar el personal a les càrregues de les grues.
Utilitzar el personal les parts dels elements d'elevació per accedir o baixar als nivells de treball.

3.1.2 Riscs comuns en la realització de l'obra.

3.1.2.1 Demolicions.

Col·lapse d'edificis contigus per manca d'apuntalament. Vibracions patològiques. Caigudes d'objectes Atrapaments. Pols. Empentes importants en parets de planta baixa per acumulació de runes. Danys en instal·lacions públiques. Explosions. Incendis. Trencament de vidres. Cops. Caigudes de runes sobre el públic o el carrer. Asfíxia. Electrocucions. Talls. Contusions.

3.1.2.1.1 Mesures preventives.

S'apuntalaran els edificis contigus quan hi hagi perill de ruïna, d'acord amb la naturalesa de l'edifici. Aquests estintolaments es determinaran per les pitjors condicions d'estat de càrregues i en funció del puntal a col·locar.
Es valoraran les vibracions a fi de prendre les degudes mesures correctores i procedir a l'apuntalament o canvi de maquinària, segons el cas.
Es protegiran contra la caiguda violenta de runes les zones on romangui el personal o les vies públiques que no tinguin la deguda protecció.
S'ordenarà el trànsit del personal o vianants de manera que l'element enderrocat no produeixi atrapaments.
Es regarà per a evitar la pols patològica. En cas d'excessiva producció de pols, es prendran mesures alternatives.
S'evitarà acumular a la planta baixa importants quantitats de runes, que puguin produir esforços laterals. S'apuntalarà o s'anirà desenrunant segons la quantitat de material acumulat.
Es prendran les mesures correctores a fi d'evitar danys en instal·lacions públiques, ja sigui per canvi de traçat, com de pantalles o sistemes de demolició adequats.
S'anul·larà o extrauran els productes inflamables abans de començar l'enderroc o demolició.
En voladures, es farà un estudi previ per a conèixer les vibracions aèries que puguin produir trencadissa de vidres.
S'analitzarà els components de bolcada de parts d'obra, a fi d'evitar cops.
S'evacuarà la runa de manera que no caigui sobre el carrer.
El personal es protegirà de l'asfíxia, ja sigui d'emanacions procedents de sitges soterrades o qualsevol altre emmagatzematge o per emanacions de diferents tipus.
La maquinària portarà protectors per a evitar talls.

3.1.2.2 Moviment de terres.

Atropellaments de maquinària .Bolcades de maquinària. Despreniment de maquinària. Asfíxia. Contactes amb subministraments públics. Caigudes d'alçària. Caigudes d'objectes.

3.1.2.2.1 Mesures preventives.

ES PROHIBEIX EXPRESSAMENT L'OBERTURA DE RASES SENSE L'APROVACIÓ ESCRITA DE L'ARQUITECTE TÈCNIC, DE MANERA QUE S'ESTABLEIXIN ELS TRAVAMENTS O APUNTALAMENTS NECESSARIS PER A PREVENIR COL·LAPSES O ESFONDRAMENTS DE TERRENYS. LA CONTRACTA SOL·LICITAR PLÀNOL A LES COMPANYIES SUBMINISTRADORES, ELECTRICITAT, GAS, AIGUA, TELEFONIA, ETC., ETC., DE FORMA QUE ES CONEGUI EL TRAÇAT DE DITES INSTAL·LACIONS I LES MESURES PREVENTIVES A

REALITZAR, A FI D'ACONSEGUIR ELS TREBALLS NECESSARIS SENSE RISC DE DANY A PERSONES O INSTAL·LACIONS.
Assenyalar adequadament el trànsit de vianants, personal i màquines, procurant evitar atropellaments, per al qual s'adoptaran aquelles mesures d'assenyalament i ordenació de totes les parts.
Evitar descàrregues perilloses, rampes excessives i proximitat a talls verticals que suposin bolcades de maquinària.
Anul·lar les empentes actives mitjançant l'apuntalament i separacions adequades de màquines i terres abocades.
Assenyalar les instal·lacions públiques a fi de prendre mesures correctores per a no malmetre-les.
Assegurar-se que no hi hagi ambients asfixiants en els fons de rases i pous, o de possibles buits i túnels.
Tancar i protegir rases i excavacions a cel obert.
Realitzar càrregues, descàrregues, vols i maniobres de manera que no es produeixin caigudes d'objectes.

3.1.2.3 Fonaments.
Empenta activa important i trencament del terreny amb despresa de terres. Atropellaments de maquinària. Caigudes d'alçària de personal. Caigudes d'alçària de transeünts. Cops. Trencament d'instal·lacions públiques. Electrocució. Inundació.

3.1.2.3.1 Mesures preventives.
Apuntalar en els talls verticals del terreny per a anul·lar l'empenta activa i evitar despreniment de terres.
Assenyalar àrees de trànsit de vianants, personal i les màquines i camions, que evitin atropellaments. Avisos acústics i d'ordenació del trànsit.
Tancar l'obra per a evitar caigudes de vianants.
Col·locar baranes en l'obertura de fonaments d'una alçària superior a 1,5 m. per a evitar caigudes de personal o delimitar zona de prohibició de pas.
Abans de realitzar maniobres de qualsevol tipus, assabentar-se de la idoneïtat de subjecció de càrregues i maniobres de grues i altres màquines.
Informar-se de la seva situació i prendre mesures correctores o preventives per a evitar que es malmetin.
En alta tensió, separació mínima de 5 m. o segons l'art. 32 del Reglament d'Alta Tensió, i en baixa tensió evitar contacte directe i indirecte.

3.1.2.4 Estructures.
Caigudes d'alçària. Caigudes d'objectes, així com col·lapse de bastides o dels seus mitjans de suport. Cops. Talls. Punxades.
Abrasions.

3.1.2.4.1 Mesures preventives.
Es protegirà el tipus d'estructura de cada planta amb mitjans adequats a cada cas
Subjectar adequadament les càrregues i materials en planta per a evitar caigudes de càrrega.
Adequats encofrats a la càrrega que s'hagi de suportar i terminis de desencofrat.
Realitzar les maniobres de moviment de material i càrregues de manera que no impliquin cops.
No accessibilitat a línies d'alta tensió a menys de 5 m.
Protecció de contactes elèctrics directes i indirectes.
Protecció de les eines de tall mitjançant protectors i pantalles.
Protecció en no accedir als òrgans de tall de parts del cos.
Retirar claus de les fustes..
Subjecció de productes càustics a l'igual que la seva manipulació.

3.1.2.5 Ram de paleta.
Caigudes d'alçària. Caigudes d'objectes. Descàrrega inadequada de la grua en les plantes. Electrocució. Caigudes pel buit de l'ascensor. Caigudes per l'escala. Politraumatismes. Projecció de partícules. Talls.

3.1.2.5.1 Mesures preventives.
Protegir totes les obertures exteriors de les parets o plantes, amb proteccions adequades.
Protegir els buits d'ascensor.
Protegir les escales.
Protegir els buits de pisos.
Protegir els treballadors de la descàrrega de la grua en les plantes.
Subjectar adequadament càrregues i materials, així com limitar abocades de runes en el lloc assenyalat.
Col·locar plataformes o "boomerang" per a evitar la caiguda de la càrrega, fregament dels cables en els forjats, així com caiguda de personal.
Cerciorar-se de no manejar càrregues manuals sense lesionar treballadors.
Protegir treballadors i màquines contra la projecció de partícules, atrapaments i talls.
Treballs de coberta.
Caigudes d'alçària. Caigudes d'objectes Vol rasant de la grua. Projecció de partícules. Cops d'objectes. Electrocucions. Contactes amb línies elèctriques.
Mesures preventives.
Protegir el perímetre exterior i els patis, de manera que quedi anul·lada la possibilitat de caiguda de personal.
Col·locar marquesines o altres sistemes de recollida de materials sobre planta baixa, així com zones de protecció.
Evitar el vol rasant de la grua pel damunt del personal que estigui treballant sobre cossos sortits de coberta.
Protegir màquines amb pantalles, així com els treballadors, per a evitar projecció de partícules, atrapaments o talls.
Maniobra adequada de la grua sobre personal de coberta.
No accessibilitat a menys de 5 m. sobre línies aèries d'alta tensió. En baixa tensió protecció contra contactes directes i indirectes.

3.1.2.6 Instal·lacions.
Atrapaments. Caigudes d'alçària. Cops. Incendis. Explosions. Asfíxia. Electrocucions. Mutilacions. Talls. Abrasions. Corrosions.

3.1.2.6.1 Mesures preventives.
Evitar la proximitat a òrgans en marxa de maquinària en general. En actuacions de reparació es tallarà el subministrament elèctric.
Protegir els treballs a les altures mitjançant mesures col·lectives i individuals per a evitar caigudes de personal.
Assegurar càrregues i materials adequadament, així com la seva maniobra.

En treballs amb càrregues o embalums cerciorar-se de no colpejar altres treballadors.
S'observaran distàncies en treballs de maniobra d'útils de gran longitud.
No manejar substàncies inflamables sense seguir les instruccions precises del fabricant, així com en contacte amb altres incompatibles. Assegurar la seva estabilitat.
Ventilació en treballs d'ambients explosius, a l'igual que en el maneig de materials perillosos, quant a la seva estabilitat i risc d'explosió.
No treballar sense les proteccions respiratòries i de ventilació adequades que cada cas requereixi.
Separació a més de 5 m. en línies aèries d'alta tensió, protecció de contactes directes i indirectes.
No treballar sobre maquinària i eines portàtils de les quals no es conegui perfectament el seu funcionament, amb la finalitat d'evitar lesions.

3.1.2.7 Altres oficis.

Caigudes d'alçària. Caiguda d'objectes Descàrrega inadequada de la grua a les plantes Electrocució Caigudes pel buit de l'ascensor
Caigudes per l'escala. Politraumatismes. Projecció de partícules.
Talls. Ajupiments. Cops. Incendi. Explosions. Asfixia. Mutilacions.
Abrasions. Corrosions.

3.1.2.7.1 Mesures preventives

Protegir les obertures exteriors de les parets o plantes, amb proteccions adequades.
Protegir els buits d'ascensor
Protegir les escales.
Protegir els buits de pisos
Protegir els treballadors de la descàrrega de la grua en les plantes.
Subjectar adequadament els materials, així com limitar abocades de runes en el lloc assenyalat.
Col·locar plataformes o "boomerang" per a evitar la caiguda de la càrrega, fregament dels cables en els forjats, així com caiguda de personal.
Cerciorar-se de no manejar càrregues manuals sense lesionar treballadors.
Protegir treballadors i màquines contra la projecció de partícules, talls i atrapaments.
Evitar la proximitat a òrgans en marxa de maquinària en general. En actuacions de reparació es tallarà el subministrament.
En treballs amb càrrega o embalums cerciorar-se de no colpejar altres treballadors.
S'observaran distàncies en treballs de maniobra d'útils de gran longitud.
No manejar substàncies inflamables sense seguir les instruccions precises del fabricant, així com en contacte amb altres incompatibles. Assegurar la seva estabilitat.
Ventilació en treballs d'ambients explosius, a l'igual que en el maneig de materials perillosos, quant a la seva estabilitat i risc d'explosió.
No treballar sense les proteccions respiratòries i de ventilació adequades que cada cas requereixi.
Separació a més de 5 m en línies aèries d'alta tensió, protecció de contactes directes i indirectes.
No treballar sobre maquinària i eines portàtils de les quals no es conegui perfectament el seu funcionament, amb la finalitat d'evitar lesions.
Protegir amb marquesines, tendals o xarxes la projecció d'objectes a distint nivell.

3.1.2.8 Acabats.

Caigudes d'alçària. Caigudes d'objectes. Electrocucions. Contactes amb línies elèctriques. Cops. Atrapaments.

3.1.2.8.1 Mesures preventives.

Protegir tots els treballs d'alçària mitjançant proteccions col·lectives i individuals en cada treball.
Protegir amb marquesines, tendals o xarxes la projecció d'objectes a distint nivell.
No accedir a línies d'alta tensió i situar-se a més de 5 m. En baixa tensió evitar contactes directes i indirectes.
Protegir màquines i treballadors contra la projecció de partícules i atrapaments.

3.1.2.9 Treballs posteriors a l'acabament de l'obra de reforma i/o manteniment.

Per tal de poder dur a terme aquest tipus d'intervenció amb les necessàries garanties de seguretat, s'hauran de preveure punts fixos d'ancoratge que facilitin la utilització dels elements adequats per la realització dels treballs a executar.

3.1.2.9.1 Mesures correctores.

Seran les necessàries a tenir en compte segons el tipus de treball o feina a realitzar, havent d'adoptar les mesures adients anomenades anteriorment en cada cas.

3.2 RISCS DE LA MAQUINÀRIA I DELS MITJANS AUXILIARS.

3.2.1 De la instal·lació elèctrica.

Contacte indirecte. Contacte directe. Explosions. Electrocucions.

3.2.1.1 Mesures preventives.

Que estiguin en un perfecte estat els equips de protecció magnetotèrmics i diferencials, així com els quadres de maniobra, mànegues i tot l'utillatge elèctric, per a evitar corrents de defecte en la maquinària que els estigui connectada.
Que es trobin en perfecte estat els quadres, clavilles i connexions; així mateix no situar-se en zones mullades per a evitar contactes directes. Les connexions seguiran les prescripcions de seguretat, en cas que ho requereixin.
No s'accedirà amb conductors en ambients explosius i inflamables.
No s'accedirà a reparacions de maquinària en tensió.

3.2.2 De la maquinaria del moviment de terres.

Vibracions. Atropellaments. Bolcades. Contactes amb bastides.
Col·lapse d'edificis veïns per contacte de maquinària o de terres. Col·lapse de rases. Danys en instal·lacions públiques. Contacte amb línies elèctriques. Producció de pols. Projecció de partícules en circular. Caiguda de personal de la maquinària. Caigudes de càrrega. Incendis o explosions. Col·lisions en marxa.
Atrapaments amb òrgans mòbils.

3.2.2.1 Mesures preventives.

Avaluar les vibracions i procedir a l'apuntalament d'aquelles obres que requereixin un estintolament per l'afecció de la

seva estabilitat. En el cas de no poder-se neutralitzar les vibracions, s'utilitzarà maquinària d'un altre tipus.
Dotar de normes d'actuació els conductors per a evitar atropellaments; se circularà per àrees apropiades.
Actuar sempre en condicions que no suposin perill d'estabilitat, ja sigui en acció, en maniobra o en descàrrega.
Separar-se adequadament de bastides, tant el personal com la càrrega.
No copejar edificis propers, per a evitar danys en la seva estructura, a l'igual que contactes a terres que variïn la seva estabilitat.
Circular amb l'adequada separació, a fi d'evitar despreniments de terres.
Actuar adequadament en la proximitat d'instal·lacions de subministrament públic.
Separar-se les distàncies reglamentàries a línies aèries amb cables pelats d'electricitat.
Regar o limitar la producció de pols a nivells acceptables.
Separar, protegir o prendre qualsevol mesura encaminada a evitar projeccions de partícules o caigudes de càrrega.
Només podrà romandre el personal prop de la maquinària si està degudament autoritzat.
Assegurar les càrregues adequadament.
La reposició de carburant es durà a terme estant la màquina parada. L'emmagatzematge requerirà un àrea de protecció del carburant.
Guiar adequadament el trànsit, vigilant les distàncies a fi d'evitar col·lisions.
Separar el personal de moviments dels òrgans mòbils.

3.2.3 De la maquinaria d'elevació.

Caigudes del gruista. Caigudes de càrrega. Caigudes de la grua. Caigudes de la plataforma de descàrrega. Caigudes del muntacàrregues. Descàrrega inadequada de la grua o muntacàrregues en plantes. Trencament d'òrgans. Mancança o defectuós funcionament del limitador de càrrega. Excés de càrrega. Mancança del limitador d'alçària. Mancança del limitador de principi i final carro. Desploms excessius dels màstils de les grues. Electrocucions. Atrapaments. Trencada d'eslingues i cables de la grua. Col·lapse de la grua per manca de pes en llast. No assenyalar el pes de les càrregues. Vol rasant. No col·locar la grua en penell en parada. No col·locar tirants amb vent superior a 80 Km/h. Radis d'acció coincidents de grues. Línies elèctriques dintre del radi d'acció de la grua. Manca de conservació i manteniments adequats.
No complir amb els coeficients de seguretat. Mancança de terres. Mancança de paracaigudes en muntacàrregues de plataforma. Mancança de pestell de seguretat en ganxo. Descarrilament. Maniobres inadequades en els moviments de la grua.

3.2.3.1 Mesures preventives.

Col·locar baranes davant del gruista.
Protegir amb cinturó de seguretat els operaris del muntatge.
Assegurar la càrrega, en coherència amb la seva naturalesa, així com les eslingues i la capacitat de càrrega de la grua a cada distància, de manera que quedi garantida la càrrega, maniobra i descàrrega.
Per a la utilització de la grua complir les prescripcions tècniques del fabricant, així com conservar-la adequadament i amb les revisions necessàries. No maniobrar amb cables de manera que es produeixin efectes de tirants o esforços laterals.
Que es compleixin els coeficients de seguretat de cada òrgan.
Col·locar mitjans adequats en cada planta per a la descàrrega de la grua, amb baranes que impedeixin la caiguda al buit, així com procurar la perfecta estabilitat de les plataformes.
Assegurar el contrapés o la deguda rigidesa al forjat dels muntacàrregues a fi d'evitar la seva caiguda.
No fregar amb els cables els forjats. El personal disposarà d'un sistema de protecció per a evitar la seva caiguda al buit.
Es tindrà cura de l'estat de tots els útils d'unió, a fi d'evitar trencament d'elements.
Es tindran tots els limitadors apropiats a cada càrrega i funció.
No s'admetran desploms en buit superior a 20 cm.
Connexions de clavilles antihumitat, amb les seves connexions de terra corresponents, així com mecanisme de protecció contra contactes directes i indirectes.
Separació a línies elèctriques aèries amb cables pelats, tant en alta com en baixa tensió, amb distància mínima de 5 m.
Assistència al gruista per a la realització de maniobra, que tindrà una zona assignada, millorant la qualitat de maniobra.
Càrregues adequades a les eslingues.
Col·locar a la base el llast que s'indica en el llibre d'instruccions de muntatge.
Assenyalar en el braç de la grua les càrregues admissibles a cada distància.
Evitar les càrregues rasants de la grua sobre els acabaments de les cobertes on estigui el personal.
Col·locar vents en les localitats on el vent superi els 80 Km/h.
Col·locar vents quan se superi l'alçària màxima autoestable.
Limitar els radis d'acció coincidents.
Delimitar àrees de domini visual preferència del gruista a fi d'obtenir sempre un bon domini de visió.
Complir els terminis mínims de conservació i manteniment de la grua, inclusiu les seves paralitzacions.
No superar els coeficients de seguretat admissibles a cada part de la grua.
Col·locar terres a tota la part metàl·lica de la grua, amb la resistència adequada a cada tipus de terreny, a fi d'evitar electrocucions per corrents de defecte, o contactes directes.
No anul·lar el paracaigudes de plataforma del muntacàrregues.
Sempre s'utilitzarà el pestell de seguretat en els ganxos de la grua i les eslingues.
Col·locar topalls final de carrera en els carrils i evitar maniobres incompatibles en el trasllat de la grua.
Evitar incompatibilitats d'accions en el moviment de la grua.
Les maniobres es realitzaran d'acord a les normes de bona mecànica i estabilitat.
Existirà sempre una barana en cada planta.
Es prohibeix la utilització dels muntacàrregues d'elevació de materials pel personal.
Els muntacàrregues d'elevació de personal portaran una cabina de protecció al voltant de tot el seu perímetre

3.2.4 De les maquines portàtils.

Electrocució per contacte directe i indirecte. Atrapaments. Talls Projecció de partícules. Mutilacions. Projecció d'òrgans. Projecció de pols i la seva producció. Soroll superior a l'admissible. Vibracions. Contacte amb l'aigua. Emanacions càustiques. Asfíxia. Percussions lesives. Cremades. Conjuntivitis. Caigudes d'alçària.

3.2.4.1 Mesures preventives.

S'han de disposar les màquines i eines segons les normes del Reglament Electrotècnic per a Baixa Tensió, a fi d'evitar contactes directes i indirectes.
Es protegirà la maquinària mitjançant protectors de manera que no puguin atrapar-se parts del cos o dels vestits.
Es protegiran les eines de talls, amb protectors.
Es duran proteccions personals adequades a fi d'evitar projeccions de partícules.
Es tallarà el subministrament de les màquines quan s'hagi de procedir a la seva reparació i s'impedirà la seva posada en marxa mentre romangui el personal.
Es delimitarà el radi d'acció d'òrgans mòbils, de manera que no hi hagi contactes amb persones o altres màquines.
S'utilitzarà aigua en aquells treballs que produeixin pols.
Es protegirà el personal de soroll superior a l'admissible. Quan aquest sigui perjudicial per al públic, es col·locarà l'aparell en llocs aïllats acústicament o amb amortidor sonor.
Es limitaran les vibracions perquè no malmetin l'entorn.
Quan s'hagi d'estar en contacte amb l'aigua, es protegirà el personal amb proteccions individuals o col·lectives, segons la feina.
Els productes abrasius o càustics es guardaran en llocs apropiats i el seu maneig es farà sempre per personal especialista, segons normes homologades.
La utilització de màquines portàtils es realitzarà amb renovació de 50/m3 h, com a mínim.
Quan es cregui que les percussions puguin produir lesions, s'adoptaran les mesures escaients per a limitar-les fins al límit dels usos admissibles, ja sigui per mitjà d'operadors mecànics o maquinària alternativa.
S'utilitzaran pantalles protectores en soldadura, per arc i autògena.
S'utilitzaran mesures col·lectives o individuals a fi d'evitar caigudes de personal des de les altures.

3.2.5 Dels mitjans auxiliars.

Caigudes d'alçària. Caigudes d'objectes. Cops amb la grua. Caigudes de bastida. Trencament de cables. Electrocucions. Trencament d'òrgans. Atrapaments. Cremades.

3.2.5.1 Mesures preventives.

Les bastides tindran com a mínim a partir de 2 m. d'alçària barana d'1 m. d'altura sobre la seva plataforma, passamans intermig i sòcol de resistència 15 Kg/m. prohibint-se materials que no siguin rígids, com ara cordes, cintes de palet i similars no rígids.
S'establirà un sistema de pas des de l'obra a la bastida, de manera que no ofereixi perill de caiguda.
Es prohibeix al personal l'accés a la bastida des de les zones no previstes.
Es prohibeix al personal pujar per cap motiu a les baranes.
Les xarxes es col·locaran degudament ancorades.
S'eliminarà el balanceig de les bastides mitjançant subjecció o travament horitzontal.
No s'emmagatzemarà en les bastides res més que els estris i materials d'acord amb la naturalesa de la bastida. No s'ultrapassarà la càrrega de seguretat, de manera que el coeficient de seguretat sigui sempre 5.
No es descarregaran sobre les bastides penjades càrregues provinents de la grua.
Els cables estaran en perfecte estat i tindran els coeficients de seguretat mínims prescrits pel fabricant.
Es prendran les mesures preventives, segons el Reglament Electrotècnic per a Baixa Tensión, a fi d'evitar en els mitjans auxiliars electrocucions, ja sigui per contacte directe com indirecte.
La utilització dels mitjans auxiliars complirà les normes del bon ús i del manteniment adequat. Es desaran aquelles que no compleixin les condicions d'estabilitat i resistència, segons el cas.
Es prendran les mesures necessàries a fi d'assegurar que no es produeixin atrapaments, per bolcades, caigudes, etc.
En els casos de mitjans de producció que puguin ocasionar cremades, es prendran les mesures escaients per a evitar contactes.

3.3 PROTECCIÓ CONTRA INCENDIS.

Es col·locaran extintors contra incendis A, B, C, D, E, en funció de matèries i materials que puguin emmagatzemar-se i en proporció d'1 Ud/500 m2 construïts, de manera que la seva ubicació permeti una ràpida extinció. Quan hi hagi amuntegament de fusta o siguin d'aquest material els revestiments, es col·locarà una mànega d'aigua de 45 mm
HIGIENE INDUSTRIAL I MALALTIES PROFESSIONALS.
En cada part d'obra s'han avaluat els riscs i mesures preventives. Per a una correcta prevenció s'adoptaran, d'acord amb les lleis actualment vigents, les següents mesures:
Ulleres anti-pols. Caretes de respiració. Vestits impermeables. Cascs protectors auditius. Equip de soldador complet. Impermeables. Guants de làtex. Botes d'aigua. Protectors d'extremitats.

3.4 HIGIENE I BENESTAR DEL PERSONAL.

Per a conèixer les dotacions i d'acord amb l'Ordenança General de Seguretat i Higiene en el Treball i normes complementàries, es quantifica per partides:
Vestidors 2 m2 / treballador. Armariet 1 Ud./ treballador. Dutxes 1 Ud/10 treballadors. Comunes 1 Ud/25 treballadors. Lavabos 1 Ud/10 treballadors.
Farmaciola, obligatòria. I constarà, com a mínim:
Aigua oxigenada. Esperit 96º.Tintura de iode. Mercromina. Amoníac. Gassa esterilitzada. Cotó hidròfil. Benes. Esparadrap. Antiespasmòdics. Analgèsics. Tònics cardíacs d'urgència. Torniquet. Bosses d'aigua o gel. 4 guants esterilitzats. Xeringues d'un ús. Agulles injectables d'un ús. Termòmetre clínic.
Menjador segons les necessitats del personal.
Servei mèdic, segons reglamentació de l'Ordenança General de data 9/3/1971.

3.5 PLA DE SEGURETAT.

En aplicació de l'Estudi de Seguretat i salut, el contractista elaborarà un pla de seguretat i salut en el treball en el qual s'analitzin, estudiïn, desenvolupin i complementin, en funció del seu propi sistema d'execució d'obres, les previsions contingudes en l'esmentat estudi, en funció del seu propi sistema d'execució de l'obra. En dit pla s'inclouran, si escau, les propostes de mesures alternatives de prevenció que el contractista proposi amb la seva corresponent justificació tècnica i valoració econòmica, que no podrà implicar disminució dels nivells de protecció previstos en l'estudi ni variació de l'import total.
Així mateix, el Pla de Seguretat no suposarà minva dels sistemes de protecció adoptats, ni en l'hipotètic cas de

disminució de pressupost i és nul de ple dret. Les baixes de contracta assumiran en concepte total les prescripcions de l'Estudi de Seguretat.
En el cas de discrepància entre dues normes de seguretat, s'aplicarà aquella que ofereixi una major seguretat.
En els casos i supòsits en què el propietari de l'obra la realitzi sense interposició de contractista, o en contractés l'execució d'una convenint que l'executant només realitzi el seu treball (article 1588 del Codi Civil), li correspon al propietari la responsabilitat d'elaboració del pla, de forma directa o mitjançant tècnic amb titulació superior o mig, contractat a l'efecte.
En les partides de proteccions col·lectives, com per exemple xarxes, bastides i altres, només podrà certificar-se en l'estudi de seguretat si no s'han inclòs en el pressupost d'execució material de l'obra. Aquesta regla general regirà com a incompatibilitat de doble certificació entre pressupost de l'obra i de l'estudi de seguretat.
El pla de seguretat i salut haurà de ser aprovat, abans de l'inici de l'obra, pel coordinador en matèria de seguretat i de salut durant l'execució de l'obra, si escau, per la direcció facultativa en el cas que no existís el primer.

3.6 RISCS I MESURES DE PROTECCIÓ A TERCERS

Tancament, senyalització i enllumenat de l'obra. Cas que el tancament envaeix la calçada s'ha de preveure un passadís protegit pel pas de vianants. El tancament ha de impedir que persones alienes a l'obra puguin entrar-hi.
Preveure el sistema de circulació de vehicles tant a l'interior de l'obra com en relació amb els vials exteriors.
Immobilització de camions mitjançant falques i/o topalls durant les tasques de càrrega i descàrrega.
Adequació de solucions d'execució a l'estat real dels elements (subsòl, edificacions veïnes)
Protecció de forats i façanes per evitar la caiguda d'objectes (xarxes, lones).
Bolcada de piles de material.

4 PLEC DE CONDICIONS PARTICULARS

4.1 NORMES LEGALS I REGLAMENTÀRIES APLICABLES.

DISPOSICIONES MÍNIMAS DE SEGURIDAD Y DE SALUD QUE DEBEN APLICARSE EN LAS OBRAS DE CONSTRUCCIÓN TEMPORALES O MÓVILES
Directiva 92/57/CEE 24 Junio (DOCE: 26/08/92)

DISPOSICIONES MÍNIMAS DE SEGURIDAD Y DE SALUD EN LAS OBRAS DE CONSTRUCCIÓN
R.D. 1627/1997. 24 octubre (BOE: 25/10/97)Transposició de la Directiva 92/57/CEE

LEY DE PREVENCIÓN DE RIESGOS LABORALES
Ley 31/1995. 8 noviembre (BOE: 10/11/95)

REFORMA DEL MARCO NORMATIVO DE LA PREVENCIÓN DE RIESGOS LABORALES
Ley 54/2003. 12 diciembre (BOE: 13/12/2003)

REGLAMENTO DE LOS SERVICIOS DE PREVENCIÓN
R.D. 39/1997. 17 de enero (BOE: 31/01/97).
Modificacions: RD 780/1998 . 30 abril (BOE: 01/05/98)

DISPOSICIONES MÍNIMAS DE SEGURIDAD Y SALUD PARA LA UTILIZACIÓN POR LOS TRABAJADORES DE LOS EQUIPOS DE TRABAJO EN MATERIA DE TRABAJOS TEMPORALES EN ALTURA
R. D. 2177/2004, de 12 de novembre (BOE: 13/11/2004)

DISPOSICIONES MÍNIMAS EN MATERIA DE SEÑALIZACIÓN, DE SEGURIDAD Y SALUD EN EL TRABAJO
R.D. 485/1997. 14 abril (BOE: 23/04/97)

DISPOSICIONES MÍNIMAS DE SEGURIDAD Y SALUD EN LOS LUGARES DE TRABAJO
R.D. 486/1997 . 14 de abril (BOE: 23/04/97)
En el capítol 1 exclou les obres de construcció, però el RD 1627/1997 l'esmenta en quant a escales de mà. Modifica i deroga alguns capítols de la "Ordenanza de Seguridad e Higiene en el trabajo" (O. 09/03/1971)

LEY REGULADORA DE LA SUBCONTRATACIÓN EN EL SECTOR DE LA CONSTRUCCIÓN
LEY 32/2006 (BOE : 19/10/06)

MODIFICACION DEL RD 39/1997, POR EL QUE SE APRUEBA EL REGLAMENTO DE LOS SERVICIOS DE PREVENCIÓN Y EL RD 1627/97,
POR EL QUE SE ESTABLECEN LAS DISPOSICIONES MÍNIMAS DE SEGURIDAD Y SALUD EN LAS OBRAS DE CONSTRUCCIÓN
R.D 604 / 2006

DISPOSICIONES MÍNIMAS DE SEGURIDAD Y SALUD RELATIVAS A LA MANIPULACIÓN MANUAL DE CARGAS QUE ENTRAÑE RIESGOS,
EN PARTICULAR DORSO LUMBARES, PARA LOS TRABAJADORES
R.D. 487/1997 .14 abril(BOE: 23/04/97)

DISPOSICIONES MÍNIMAS DE SEGURIDAD Y SALUD RELATIVAS AL TRABAJO CON EQUIPOS QUE INCLUYEN PANTALLAS DE VISUALIZACIÓN
R.D. 488/97. 14 abril (BOE: 23/04/97)
PROTECCIÓN DE LOS TRABAJADORES CONTRA LOS RIESGOS RELACIONADOS CON LA EXPOSICIÓN A AGENTES BIOLÓGICOS DURANTE EL TRABAJO
R.D. 664/1997. 12 mayo (BOE: 24/05/97)

PROTECCIÓN DE LOS TRABAJADORES CONTRA LOS RIESGOS RELACIONADOS CON LA EXPOSICIÓN A AGENTES CANCERÍGENOS DURANTE EL TRABAJO

R.D. 665/1997. 12 mayo (BOE: 24/05/97)

DISPOSICIONES MÍNIMAS DE SEGURIDAD Y SALUD, RELATIVAS A LA UTILIZACIÓN POR LOS TRABAJADORES DE EQUIPOS DE PROTECCIÓN INDIVIDUAL
R.D. 773/1997.30 mayo (BOE: 12/06/97)

DISPOSICIONES MÍNIMAS DE SEGURIDAD Y SALUD PARA LA UTILIZACIÓN POR LOS TRABAJADORES DE LOS EQUIPOS DE TRABAJO
R.D. 1215/1997. 18 de julio (BOE: 07/08/97)
transposició de la directiva 89/655/CEE modifica i deroga alguns capítols de la "ordenanza de seguridad e higiene en el trabajo" (O. 09/03/1971)

PROTECCIÓN A LOS TRABAJADORES FRENTE A LOS RIESGOS DERIVADOS DE LA EXPOSICIÓN AL RUIDO DURANTE EL TRABAJO
R.D. 1316/1989 . 27 octubre (BOE: 02/11/89)

PROTECCIÓN CONTRA RIESGO ELÉCTRICO
R.D. 614/2001 . 8 junio (BOE: 21/06/01)

INSTRUCCIÓN TÉCNICA COMPLEMENTARIA MIE-APQ-006. ALMACENAMIENTO DE LÍQUIDOS CORROSIVOS
R.D 988/1998 (BOE: 03/06/98)

REGLAMENTO DE SEGURIDAD E HIGIENE DEL TRABAJO EN LA INDUSTRIA DE LA CONSTRUCCIÓN
O. de 20 de mayo de 1952 (BOE: 15/06/52) modificacions: O. 10 diciembre de 1953 (BOE: 22/12/53) O. 23 septiembre de 1966 (BOE: 01/10/66) ART. 100 A 105 derogats per O de 20 gener de 1956
Derogat capítol III pel RD 2177/2004

ORDENANZA DEL TRABAJO PARA LAS INDUSTRIAS DE LA CONSTRUCCIÓN, VIDRIO Y CERÁMICA
O. de 28 de agosto de 1970. ART. 1º A 4º, 183º A 291º Y ANEXOS I Y II (BOE: 05/09/70; 09/09/70) correcció d'errades: BOE: 17/10/70

SEÑALIZACIÓN, BALIZAMIENTO, LIMPIEZA Y TERMINACIÓN DE OBRAS FIJAS EN VÍAS FUERA DE POBLADO
O. de 31 de agosto de 1987 (BOE: 18/09/87)

REGLAMENTO DE APARATOS ELEVADORES PARA OBRAS
O. de 23 de mayo de 1977 (BOE: 14/06/77) modificació:O. de 7 de marzo dE 1981 (BOE: 14/03/81)

INSTRUCCIÓN TÉCNICA COMPLEMENTARIA MIE-AEM 2 DEL REGLAMENTO DE APARATOS DE ELEVACIÓN Y MANUTENCIÓN REFERENTE A GRÚAS-TORRE DESMONTABLES PARA OBRAS.
R.D. 836/2003. 27 juny, (BOE: 17/07/03). vigent a partir del 17 d'octubre de 2003. (deroga la O. de 28 de junio de 1988 (BOE: 07/07/88) i la modificació: O. de 16 de abril de 1990 (BOE: 24/04/90))

REGLAMENTO SOBRE SEGURIDAD DE LOS TRABAJOS CON RIESGO DE AMIANTO
O. de 31 octubre 1984 (BOE: 07/11/84)

NORMAS COMPLEMENTARIAS DEL REGLAMENTO SOBRE SEGURIDAD DE LOS TRABAJOS CON RIESGO DE AMIANTO
O. de 7 enero 1987(BOE: 15/01/87)

ORDENANZA GENERAL DE SEGURIDAD E HIGIENE EN EL TRABAJO
O. de 9 de marzo DE 1971 (BOE: 16 I 17/03/71)correcció d'errades (BOE: 06/04/71) modificació: (BOE: 02/11/89) derogats alguns capítols per: LEY 31/1995, RD 485/1997, RD 486/1997, RD 664/1997, RD 665/1997, RD 773/1997 I RD 1215/1997

S'APROVA EL MODEL DE LLIBRE D'INCIDÈNCIES EN OBRES DE CONSTRUCCIÓ
O. de 12 de gener de 1998 (DOGC: 27/01/98)

4.2 EQUIPS DE PROTECCIÓ INDIVIDUAL

CASCOS NO METÁLICOS
R. de 14 de diciembre de 1974 (BOE: 30/12/74): N.R. MT-1

PROTECTORES AUDITIVOS
R. de 28 de julio de 1975 (BOE: 01/09/75): N.R. MT-2

PANTALLAS PARA SOLDADORES
R. de 28 de julio de 1975 (BOE: 02/09/75): N.R. MT-3: modificació: BOE: 24/10/75

GUANTES AISLANTES DE ELECTRICIDAD
R. de 28 de julio de 1975 (BOE: 03/09/75): N.R. MT-4 modificació: BOE: 25/10/75

CALZADO DE SEGURIDAD CONTRA RIESGOS MECÁNICOS
R. de 28 de julio de 1975 (BOE: 04/09/75): N.R. MT-5 modificació: BOE: 27/10/75

BANQUETAS AISLANTES DE MANIOBRAS

R. de 28 de julio de 1975 (BOE: 05/09/75): N.R. MT-6 modificació: BOE: 28/10/75

EQUIPOS DE PROTECCIÓN PERSONAL DE VIAS RESPIRATORIAS. NORMAS COMUNES Y ADAPTADORES FACIALES
R. de 28 de julio de 1975 (BOE: 06/09/75): N.R. MT-7 modificació: BOE: 29/10/75

EQUIPOS DE PROTECCIÓN PERSONAL DE VIAS RESPIRATORIAS: FILTROS MECÁNICOS
R. de 28 de julio de 1975 (BOE: 08/09/75): N.R. MT-8 modificació: BOE: 30/10/75

EQUIPOS DE PROTECCIÓN PERSONAL DE VIAS RESPIRATORIAS: MASCARILLAS AUTOFILTRANTES
R. de 28 de julio de 1975 (BOE: 09/09/75): N.R. MT-9 modificació: BOE: 31/10/75

EQUIPOS DE PROTECCIÓN PERSONAL DE VIAS RESPIRATORIAS: FILTROS QUÍMICOS Y MIXTOS CONTRA AMONÍACO
R. de 28 de julio de 1975 (BOE: 10/09/75): N.R. MT-10 modificació: BOE: 01/11/75

4.3 PRESCRIPCIONS QUE HAN D'ACOMPLIR ELS MITJANS DE SEGURETAT.

D'acord amb la documentació gràfica adjunta en el present Estudi de Seguretat, tant en plànols generals, com de detall, les prescripcions que s'han d'acomplir, són com a mínim:

4.3.1 Condicions dels mitjans de seguretat.

Tots els objectes de protecció col·lectius o personals tindran fixat el termini de vida útil, passat el qual s'arraconaran. També es rebutjaran quan el seu estat no sigui el més idoni.
En el quadre de preus unitaris, per exemple quan es diu 3 usos, es refereix a 3 obres, prenent-se aquesta referència com a norma general. Quan no s'indiqui cap ús, es refereix que la seva amortització només és per a una obra i, per tant, quan s'utilitzi un element de nou ús i ja hagi estat utilitzat representarà una disminució de preu o la recepció d'un de nou. L'acceptació d'una peça usada requereix l'aprovació expressa i per escrit de la Direcció Tècnica i facultativa de l'obra, i si no hi ha aquesta aprovació el Constructor tindrà al seu càrrec la responsabilitat.
La seguretat dintre de la seguretat representa que, per a la col·locació de mitjans de protecció col·lectius, el personal estarà protegit individualment.

4.3.2 Sobre proteccions personals.

Tot element de protecció personal s'ajustarà a les Normes d'Homologació del Ministeri de Treball, OM 17-05-1974, BOE 29-05-1974. En els casos i supòsits que no hi hagi homologació, seran de qualitat i resistència adequats a la funció encomanada.
Quan es malmeti alguna peça per qualsevol causa, es reposarà tot seguit, sense cap càrrec ni abonament de partida addicional.

4.3.2.1 Cascs de seguretat no metàl·lics. MT 1 BOE 30-12-1974.

Classe N. Casc d'ús normal.
Classe E. Casc d'ús especial, en risc elèctric. Baixa Tensió.
Classe EB. Baixa tensió.
Classe EAT. Alta tensió, superior a 1000 voltis.
Condicions:
Subjecció integral i modulable.
Resistència a cops i xocs.
No superar un pes de 450 grams.
Fabricat de materials de combustió lenta i resistent a greixos i ambient atmosfèric.

4.3.2.2 Protectors auditius. MT 2. BOE 2-9-1975.

Es col·locaran com a mínim a partir de 50 dB, o en condicions adverses.
El protector auditiu s'ajustarà convenientment.
S'aconsella els cascs auditius en lloc de tap, per a evitar el furóncol.
S'establirà l'aïllament acústic en funció de la pressió sonora.

4.3.2.3 Pantalles per a soldadors.

Condicions:
Garantirà protecció de la calor de la soldadura.
Poc conductor de l'electricitat.
No superarà un pes de 600 grams.
No produirà dermatosi.
Vidres de protecció contra radiacions, sense defectes i òpticament neutres.
Vidres resistents a la calor, humitat i a l'impacte.

4.3.2.4 Guants aïllants de electricitat. MT 4 BOE 3-9-1975.

Condicions:
A cada tensió li correspondrà un aïllament al corrent circulant per a evitar perforacions, expressant en forma indeleble el voltatge màxim per al qual ha estat fabricat.
Estarà dissenyat amb estanquitat i sense deformacions que puguin minvar les seves propietats.

4.3.2.5 Calçat de seguretat contra riscs mecànics. MT 5 BOE 12-2-1980.

Característiques generals.
Estaran adequades les proteccions al medi agressor, químic, calor, mecànic, humitat, electricitat o perforació.
El calçat cobrirà adequadament el peu, i permetrà un moviment normal al caminar.
Banquets aïllants de maniobres. MT 6 BOE 5-9-1975
Condicions:
En determinats treballs en tensió, quan aquesta no pugui suprimir-se, es disposarà un banquet aïllat cinc vegades la tensió en circulació.

4.3.2.6 Protecció de l'aparell respiratori.

MT 7 Adaptadors facials BOE 6-9-1975.
MT 8 Filtres mecànics BOE 8-9-1975.
MT 9 Caretes autofiltrants BOE 9-9-1975

MT 10 Filtres químics i mixtos contra l'amoníac BOE 10-9-1975.
MT 12 Filtres químics i mixtos contra monòxid de carboni BOE 13-7-1977.
MT 14 Filtres químics i mixtos contra clor BOE 21-4-1978.
MT 15 Filtre químic i mixt contra anhídrid sulfurós. BOE 21-6-1978.
MT 20 Equips de protecció de vies respiratòries semiautomàtiques d'aire fresc amb mànega d'aspiració BOE 5-1-1981
MT Filtres químics i mixt contra l'àcid sulfúric BOE 3-4-1981.
Es col·locaran els filtres d'acord a les normes del fabricant i a la compatibilitat del tòxic que s'hagi d'aïllar, dintre del filtre i exhalació.

4.3.2.7 Guants de protecció contra agents químics. MT 11 BOE 4-7-77.

El tipus de protector de guant, tindrà relació de compatibilitat amb l'àcid o matèria agressora, i no presentarà minvada d'estanquitat.

4.3.2.8 Cinturons de seguretat.

MT 13 Cinturons de subjecció BOE 2-9-1977.
MT 21 Cinturons de suspensió BOE 16-3-1981.
MT 22 Cinturons de caiguda BOE 17-3-1981.
A cada tipus de treball, subjecció, suspensió o previsió de caiguda se li assignarà el corresponent cinturó per a evitar lesions per esforços abdominals.
El conjunt de cinturó i amortidor garantirà una caiguda menor de 0,6 metres.
L'ancoratge suportarà almenys 700 Kg. i sempre amb relació a l'esforç més desfavorable que pugui fer-se.

4.3.2.9 Oculars contra impactes.

MT 16 Ulleres de muntura tipus universal per a protecció d'impactes BOE 17-8-78.
MT 17 Oculars de protecció contra impactes BOE 9-9-1978.
MT 18 Oculars filtrants per a pantalles de soldadors BOE 7-2-1979.
MT 19 Cobrefiltres i antevidres per a pantalles de soldador BOE 21-6-1979.
S'elegirà el protector ocular del tipus d'element agressor.
Seran amb materials d'ús oftàlmic i neutres.
Les muntures tindran la resistència química, física i mecànica que permeti amortir i evitar la caiguda del protector òptic.
Portaran impresa en la muntura el tipus de resistència que tenen.

4.3.2.10 Botes impermeables a l'aigua i a la humitat. BOE 22-12-81.

S'usaran botes altes de goma en ambients que s'hagi d'estar en contacte amb materials humits o d'ambients així mateix humits.
Seran reemplaçades quan s'observi el més petit símptoma de deteriorament.

4.3.2.11 Plantilles protectores per al risc de penetració. BOE 13-10-1981.

La plantilla evitarà la filtració; podrà ser no rígida, amb un gruix mínim de 3 mm i de material resistent al punxonament.

4.3.2.12 Roba de treball.

La roba de treball serà de teixit lleuger i flexible, que permeti una neteja fàcil i que sigui adequada a les condicions de temperatura ambient i humitat del lloc de treball. S'ajustarà bé al cos. S'eliminaran els elements addicionals, per a evitar perills d'enganxada. En casos especials, la roba de treball serà de teixit impermeable, incombustible o d'abric.

4.3.3 Sobre proteccions col·lectives.

Tindran la resistència mecànica, física i química corresponent a la funció que hagin d'acomplir, estimant-se amb un coeficient de seguretat, com a mínim de 5.

4.3.3.1 Tancat d'obra.

És obligat de tancar l'obra, de manera que s'impedeixi als vianants entrar al seu recinte. Es col·locarà una porta de les dimensions adequades per al trànsit de camions. La tanca serà d'una alçària d'1,80/2,00 m.
En els buidats de soterranis es col·locarà una protecció quan s'ultrapassi l'altura d'1,5 m, o quan la presència d'infants per proximitat d'escoles o per altres causes aconsellin protegir-ho, ja sigui per manca d'il·luminació, etc.

4.3.3.2 Serveis higiènics.

Hauran de tenir almenys la resistència assenyalada en les accions gravitatòries i la seva estabilitat acomplirà, si més no, els mateixos coeficients de seguretat.

4.3.3.3 Rampes d'accés.

Tindran la pendent màxima, adequada a la potència de la maquinària amb la seva càrrega màxima, a l'objecte d'evitar retrocessos. Se li donaran unes dimensions escaients perquè no hi hagi despreniments de terres. Així mateix s'organitzarà la tasca de manera que no coincideixin en la rampa dos vehicles, en el supòsit que l'amplària de la rampa només estigués calculada per a una sola màquina.

4.3.3.4 Estintolament i encofrats.

Tindran la resistència adequada per al cas de l'acció més desfavorable, considerant un coeficient de seguretat de 5.

4.3.3.5 Talls verticals del terreny.

En tall vertical no s'ultrapassarà la màxima alçària crítica descrita en els detalls, sense cap estintol, apuntalament o qualsevol altre sistema de recolzament.
Quan hi hagi càrrega que afecti les vores, s'haurà de calcular i reduir la màxima alçària crítica en tall vertical o realitzar estrebacions o estintolaments per a adequar-la a un estat d'equilibri estable.

4.3.3.6 Xarxa vertical de seguretat.

Es col·locarà de manera que els treballs a les altures estiguin protegits des del primer moment. S'atendrà a la documentació gràfica de l'hissat de pals i xarxes de manera que sempre els treballadors, en qualsevol circumstància, estiguin protegits davant d'una hipotètica caiguda al buit.
S'utilitzaran xarxes de desencofrat amb la mateixa filosofia de seguretat.
La secció dels pals i malla de xarxa s'ajustarà a cada tipus de separació.
Se subjectarà adequadament la xarxa en la seva part superior al pal i per la part inferior al forjat, de manera que quedi garantida la recollida del treballador. Es col·locarà almenys un ancoratge per cada metre de separació inferior, o amb la suficient garantia d'unió amb el forjat.
No s'ultrapassarà la separació de pals de 4 metres.
Els recolzaments inferiors garantiran les reaccions suficients per a no produir la bolcada del pal.
Quan hi hagi dues fases de construcció, estructura i tancaments simultànies, o ambdues entre elles, es col·locaran xarxes

en la part d'obres de major altura i proteccions perimetrals o xarxa, segons el cas, en la construcció de menor altura.

4.3.3.7 Baranes de protecció.

Es col·locaran com a màxim els suports de les baranes a 2,65 m. La resistència mínima serà de 150 Kg/m i amb un coeficient de seguretat de 5. La secció de fusta per a aquestes dades serà de 12 x 4 cm. Es compondrà la barana de passamà a una altura mínima d'1 metre, passamà intermedi i sòcol de 12/15 cm. No es poden utilitzar com a barana cordes o cintes de palet, ja que no reuneixen la deguda condició de rigidesa. Les baranes han d'ésser sempre rígides.
Es col·locaran baranes en totes les obertures exteriors, fins i tot en el cas que no estiguessin marcades en el plànol general i no es podran treure fins que no estigui acabada la construcció de la paret. En les zones de descàrrega de materials s'utilitzaran sistemes de descàrrega que no suposin perill de caiguda del personal.

4.3.3.8 Baranes a base de xarxa.

Aquest sistema requereix un passamà superior rígid, a fi d'aconseguir una resistència superior a la bolcada en el conjunt de la barana.

4.3.3.9 Xarxa de seguretat horitzontal.

S'ha de limitar aquest tipus de protecció amb xarxes horitzontals a una caiguda hipotètica, com a màxim, de 3 metres d'alçària, ja que la fletxa que produeix en la bossa de la xarxa de recollida segons la formula (f + 7) 0,981 = E en Kilojulis, per a una altura de caiguda lliure de 6 metres, la fletxa és de l'ordre entre 0,85 i 1,45 metres i a una distància a la vora de caiguda entre 2,70 i 4,05 metres, per la qual cosa no existeix cap certesa que la xarxa col·locada horitzontal, la màxima sortida de la qual és de 3 metres, fabricació estàndard, pugui recollir el treballador en la seva caiguda. A més, ha de considerar-se que en aquest tipus de xarxa hi ha el risc de contacte amb els pals metàl·lics que la subjecten i que fan molt perillosa la caiguda.
Els ancoratges tindran la resistència adequada a l'acció que es desenvolupa per efecte de la caiguda.

4.3.3.10 Plataformes de descàrrega.

Podran ésser metàl·liques o de fusta. En ambdós casos hauran de tenir baranes laterals i el personal estarà protegit per cinturons de seguretat, ancorats a punts fixos de l'obra i mai a la plataforma.
La sobrecàrrega de la plataforma es calcularà pel pes màxim de la càrrega més els accessoris dividits per la superfície, considerant un coeficient de seguretat igual o superior a 5.
Igual condició de seguretat s'imposa als recolzaments o ancoratges de la plataforma.
S'establiran de manera que tinguin una àrea de seguretat sota d'elles, que eviti impactes sobre el personal.

4.3.3.11 "Boomerang" de descàrrega.

És la peça metàl·lica destinada a la càrrega semiautomàtica de la grua en les plantes, mitjançant una roda en la seva part superior. El personal que realitzi la seva maniobra usarà el cinturó de seguretat.

4.3.3.12 Protecció de treballs a la coberta.

S'organitzaran els treballs a la coberta de manera que quedi garantida la protecció contra caigudes del personal, per mitjà de xarxes, plataformes volades, bastides o sistemes de protecció individual.

4.3.3.13 Bastides penjades.

El sistema de col·locar contrapesos requerirà l'aprovació expressa de la Direcció tècnica i facultativa de l'obra. L'amplada mínima de la plataforma serà de 0,6 m. Els colls es realitzaran preferentment amb bigues de ferro, o IPN 160 mm. o 2 taulons de 22 x 7 cm. o els colls estàndard metàl·lics prefabricats.
Abans de la seva primera utilització es farà una prova de càrrega.
Els cables i mecanismes d'hissar tindran coeficient de seguretat com a mínim de 5, i estaran en perfectes condicions d'ús.
S'ancorarà per a evitar moviments horitzontals, prohibint-se les cintes de plàstic de palet.
Les bastides estaran sempre en posició horitzontal, inclusiu en maniobra de pujada o baixada.
Hi haurà una barana exterior composta per passamà a una altura mínima d'1 m., passamà intermedi i sòcol. A la part interior anirà una barana de 0,7 m. d'altura. Tindran una resistència de 150 kg/m i adequada rigidesa. Es prohibeixen les baranes de corda i cintes de palet.
La longitud màxima de trams continus serà de 8 m. La separació màxima del mur serà a 0,45 m.
Es protegirà la zona inferior, en presència de personal.
Els contrapesos seran estables i inalterables.

4.3.3.14 Bastides metàl·liques.

Es col·locaran inexcusablement baranes a partir de 2 m. d'alçària. Així mateix es col·locaran en totes les plataformes de treball que es vagin emplaçant a diferents altures de la bastida.
Tindran recolzaments sòlids i una base d'adequada resistència a la compressió.
Es calcularà la tensió en base a la funció de l'alçària i càrregues que hi puguin gravitar.
S'ancoraran convenientment per a evitar bolcades.
Quan s'utilitzin acoblaments per a voladissos, es calcularan els ancoratges per a anul·lar possibles bolcades.
Es travarà per a evitar bolcs i trams no verticals.
Es procurarà que pugui accedir-se a les seves diferents altures sense que hi hagi perill d'entrada o sortida.
En el muntatge i desmuntatge s'utilitzaran cinturons de seguretat.
Es col·locaran xarxes o veles quan hi hagi perill d'emissió de partícules sobre el personal o la via pública.
La plataforma mínima serà de 0,6 m.
Les baranes, compostes per passamà superior, intermedi i sòcol, tindran una resistència de 150 Kg/m.
Es protegirà les bastides de contacte de vehicles i instal·lacions públiques o privades, especialment de les elèctriques.

4.3.3.15 Veles.

Tindran la resistència adequada a la projecció de partícules que hagin de recollir. Tindran enganxadors en el perímetre, de manera que puguin subjectar-se a tot el voltant i ampliar-se.

4.3.3.16 Baixants de runes.

Es col·locaran baixants de runes a fi d'obtenir la neteja adequada i eliminar runes i pesos innecessaris de les plantes.
Es col·locaran de manera que tota l'obra pugui ésser evacuada de runes, posant en les plantes tremuges de recepció i expedició. A ambdós costats dels baixants es col·locaran sistemes de protecció de caigudes de personal.

4.3.3.17 Marquesines de protecció contra caiguda d'objectes.

Es col·locaran marquesines per a protegir tant el personal com el públic de la projecció violenta de partícules i objectes.
Tindran la suficient resistència per m2 per amortir la caiguda de l'objecte, disposant una visera elevada 30? per a evitar que amb el rebot caigui fora de la marquesina.

Quan s'utilitzi passadís a fora de la tanca i transiti públic, s'assenyalarà i es col·locarà il·luminació nocturna.

4.3.3.18 Protecció de treballs interiors amb pantalla.

A fi d'evitar caigudes dels guixaires per les finestres i accidents anàlegs de treballadors per buits, obertures de façanes, etc., es col·locaran pantalles de protecció, de manera que impedeixin la caiguda del personal.

4.3.3.19 Xarxa protectora de treballs en terrasses.

En els treballs que es desenvolupin en les terrasses, que per la seva naturalesa es realitzin sobre cavallets, o per no habilitar-se baranes, o per causa justificada, es col·locarà una xarxa que protegeixi tot el perímetre de la terrassa. Aquesta xarxa s'ancorarà per dalt i per baix.

4.3.3.20 Protecció forat ascensor.

Es col·locarà una protecció davant del buit de l'ascensor que quedi fix, de manera que el personal no pugui precipitar-se cap al buit de l'ascensor, per mitjà de baranes d'1 m. d'alçària, barana intermèdia i sòcol, de resistència 15 kg/m.

4.3.3.21 Protecció d'escales d'accés.

Disposaran d'esglaons que compliran la condició 2c + h = 63/65 cm i d'ample tota l'amplària del muntant de l'escala. Es col·locaran baranes. Quan existeixi un buit entre les escales, o sigui, que hi hagi més d'un tram entre pisos, es protegirà tot el perímetre per a evitar caigudes al buit.

Les baranes, quan siguin de fusta, tindran un coeficient de seguretat igual, com a mínim, a 5.

4.3.3.22 Escales de ma.

Tindran una amplada mínima de 0,5 m. S'ancoraran per la seva part superior i en la base tindran capçals antirelliscants. Quan els esglaons siguin de fusta, estaran acoblats.

No s'ultrapassarà l'alçària de 5 m.

L'escala de mà sobrepujarà 1 m. per damunt del pis on s'hagi de baixar. Les parts inferiors de l'escala estaran degudament protegides per a evitar caigudes del personal.

L'escala de mà se subjectarà per la part superior.

4.3.3.23 Extintors.

Es revisaran sempre que sigui necessari d'acord amb les prescripcions del fabricant.

Es procurarà que el seu emplaçament estigui molt a l'abast, perquè en cas d'incendi pugui accedir-s'hi sense perill.

4.3.3.24 Electricitat.

S'instal·larà d'acord amb el Reglament Electrotècnic de Baixa Tensió, tenint a més en compte les prescripcions del Reglament d'Alta Tensió i reglaments i instruccions que complementin ambdós Reglaments.

La filosofia de prevenció elèctrica és que el conjunt de la instal·lació garantirà protecció contra contactes directes i indirectes, segons es descriu en l'article 028 apartat 4 del Reglament de Baixa Tensió. Els enllaços estaran degudament emplaçats en les seves clavilles.

4.3.3.25 Proteccions complementaries.

Les proteccions que no estiguessin reflectides en l'Estudi de Seguretat i fossin necessàries, es justificaran com a partides d'alçada a justificar, amb l'aprovació expressa de la Direcció Facultativa i Tècnica de l'Obra. No es podran demanar abonaments per aquelles partides o conceptes que són necessàries per a realitzar l'execució material de l'obra.

4.4 SERVEI DE PREVENCIÓ.

4.4.1 Servei tècnic de seguretat i higiene.

L'empresa constructora, per a la realització d'aquesta obra, disposarà d'assessorament tècnic, contractat a l'efecte.

4.4.2 Servei mèdic.

L'empresa constructora, o segons allò que es prevegi en el paràgraf I del Pla de Seguretat de la memòria, disposarà de Servei Mèdic, propi o mancomunat.

5 PLEC DE CONDICIONS TÈCNIQUES

1.- En tot allò que es refereix a l'adquisició, recepció i utilització de materials, utillatge o maquinària que s'utilitzin en l'obra, el Constructor s'atendrà a les pràctiques de la bona construcció, emprant personal especialitzat i qualificat a cada part d'obra que així es requereixi.

La Direcció Tècnica i Facultativa podrà requerir-ho i sol·licitar documents acreditatius de l'adequada categoria.

2.- L'Estudi de Seguretat aporta les previsions adequades per al Pla de Seguretat. No obstant, l'evolució o la pròpia naturalesa, tecnificació del constructor o les característiques de les subcontractes, poden obligar que el Pla s'allunyi de les Previsions de l'Estudi, tant en mitjans tècnics com en valoració econòmica. Per això l'Estudi de Seguretat estarà obert a tot el que suposi millora de seguretat i prevenció d'accidents, d'acord sempre amb la legislació en vigor.

3.- Els mitjans auxiliars que pertanyen a l'obra d'execució material i no a l'Estudi de Seguretat, permetran la correcta execució de l'obra d'edificació, així com l'acoblament de la seguretat de l'Estudi i Pla de Seguretat, havent de complir en qualsevol cas amb la seguretat necessària, per exemple l'estrebació de terres (si no s'ha previst en l'Estudi), encofrats, xarxa de terres, etc.

4.- Els treballs de muntatge i desmuntatge d'elements de seguretat, des del seu inici fins a la finalització, hauran de disposar del mateix grau de seguretat que el conjunt acabat.

5.- La col·locació de mitjans de protecció col·lectius requerirà, si escau, de sistemes de protecció individuals. És l'anomenada "La seguretat dintre de la Seguretat"

6 PLEC DE CONDICIONS ECONÒMIQUES.

1.- No podran certificar-se dues partides pel mateix concepte. Així, doncs, el sistema o mitjà de protecció que s'hagi inclòs en el projecte bàsic o d'execució no podrà incloure's en l'Estudi de Seguretat i viceversa.

2.- Es justifica expressament quines són les despeses generals d'obra i despeses generals d'empresa, a fi d'evitar duplicitat de doble certificació entre projecte d'execució i de seguretat.

A/ DESPESES GENERALS D'OBRA.

A.1.- Personal tècnic.

Cap d'obra, tècnics, encarregats, capatassos 6,80%

A.2.- Serveis auxiliars.

Guarda, emmagatzemador, vigilant , farmaciola..... 1,40%

A.3.- Material d'oficina.

Mobiliari, papereria, copisteria, equip tècnic de dibuix 0,15%

A.4.- Energia i aigua.

Aigua i electricitat per a maquinària i il·luminació 0,10%

A.5.- Comunicacions i transports.
Petits transports, telèfon i correus 0,15%
A.6.- Sanitat.
Farmaciola i medicaments 0,05%
A.7.- Instal·lacions provisionals.
Caseta, vestidors, magatzem, menjador, etc. 1,00%
A.8.- Amortització de maquinària.
Amortització, reparació eines 1,20%
A.9.- Varis.
Gual de la tanca, arbitris 0,20%
Total despeses generals de les obres 11,05%
B.- DESPESES GENERALS D'EMPRESA.
B.1.- Personal.
Amortització pp de direcció,, etc. 2,00%
B.2.- Assegurances
Responsabilitat civil, robatori i incendis 0,20%
B.3.- Local.
Lloguer oficina, telèfon, llicència fiscal 0,40%
Total despeses generals d'empresa 2,60%
TOTAL DESPESES GENERALS .....11,05% + 2,60% = 13,75%

L'empresa constructora haurà de vigilar, segons la seva contracta, quines són les partides en les quals s'inclouen conceptes de seguretat descrits en l'Estudi de Seguretat, a l'objecte d'evitar duplicitat de certificació.
3.- El contracte es formalitzarà mitjançant document en el que s'especificarà abonament de certificacions, fiances, modificacions, millores complementàries i seguretat no descrita i totes aquelles particularitats que convinguin, d'acord a preceptes del codi mercantil i que siguin procedents en dret.
4.- Les certificacions aniran aprovades per la direcció Tècnica i Facultativa de l'obra i representants de la contracta o la propietat, segons els casos, i s'expediran conjuntament amb les del projecte.
5.- Les multes per infraccions de Seguretat i Higiene, que poguessin imposar-se per l'Autoritat Laboral competent o multes d'altra naturalesa, no són abonables i són a càrrec exclusiu de l'infractor.
6.- L'amidament de les obres es realitzarà amb la designació d'unitats que es consignen en cada partida del pressupost i se certificaran en origen. L'import total serà el que figura en l'Estudi.
No podrà certificar-se noves col·locacions per haver-se tret un mitjà de seguretat del seu lloc.
Per obra realment executada s'entén la part de seguretat que s'hagi col·locat en certificació. Mai es podrà certificar més unitats de les descrites en l'Estudi o Pla de Seguretat, amb les excepcions descrites en l'apartat n? 1 del Plec de Condicions Jurídiques.

7 PLEC DE CONDICIONS JURÍDIQUES

1.- És competència exclusiva de la Direcció Tècnica l'aprovació del Pla de Seguretat, així com les modificacions en funció del procés d'execució de l'obra, de les omissions i contradiccions aparents i de l'expedició d'ordres complementàries per al seu desenvolupament.
2.- Els treballs a realitzar estaran subjectes a les disposicions de l'Estudi de Seguretat, a les modificacions aprovades expressament i a les ordres i instruccions complementàries emeses per la Direcció Tècnica.
3.- Tots els materials compliran les condicions establertes en la documentació de l'Estudi de Seguretat. Es rebutjaran aquells que no s'ajustin a les prescripcions o siguin defectuosos o no reuneixin condicions de solidesa.
4.- Quan la Direcció Tècnica tingués bones raons per a creure que no es compleixen les determinacions de l'Estudi de Seguretat, podrà ordenar en qualsevol moment i sense càrrec, els treballs necessaris per a solucionar-ho.
5.- El contractista no podrà decidir, sense l'aprovació de la Direcció Tècnica, cap variació de l'Estudi de Seguretat, o d'una modificació ja aprovada.
6.- El contractista estarà obligat a complir les condicions del conjunt de l'Estudi de Seguretat en tota la seva documentació i a les especificacions i de les ordres complementàries que la Direcció Tècnica necessiti donar durant el transcurs de l'obra i a rebre en contrapartida el pagament del seu pressupost.
7.- El contractista comunicarà fefaentment i amb la deguda anticipació l'inici dels treballs, dels de gran risc o d'aquells que hagin de restar amagats, a l'objecte que puguin ésser examinats i aprovats o, si fos precís, corregits.
8.- El contractista estarà obligat a reconstruir al seu càrrec, totes les vegades que fos necessari, qualsevol treball mal executat a criteri de la Direcció Tècnica de l'obra o de les persones que segons el Decret 555/86 de 21 de febrer, Presidència Govern, BOE 21 de març de 1986, en el seu article 6, té potestat per anotar en el llibre d'Incidències i fins merèixer l'aprovació de la Direcció Tècnica de l'obra.
9.- En el cas que no se segueixin les instruccions i recomanacions preventives recollides en l'Estudi de Seguretat, s'anotarà aquesta circumstància en el Llibre d'Incidències.
Un cop efectuada una anotació en el Llibre d'Incidències el Coordinador de seguretat o la Direcció Facultativa, segons els casos, haurà de trametre obligatòriament en el termini de 24 hores cada un dels fulls als destinataris previstos, és a dir, Inspecció de Treball, Direcció Facultativa i Tècnica, Comitè de Seguretat i Higiene i del Constructor o Propietari, segons el cas.
Conservarà adequadament classificades i agrupades en la pròpia obra còpia de les esmentades anotacions.
10.- El constructor respondrà de la correcta execució de les previsions de Seguretat, de les subcontractes o contractes, i respondrà solidàriament de les conseqüències que es derivin de la inobservança, que fossin imputables a les subcontractes o contractes.
La mateixa responsabilitat correspondrà al Propietari quan no hi hagués Constructor Principal, d'acord amb el Codi Civil.
11.- Els endarreriments d'obra, així com la seva paralització, no donen dret a certificacions de partides.
12.- Sistematització i documents per al control i seguiment.
En annex s'adjunta model de seguiment per al control de seguretat. S'adopta l'editat pel Col·legi d'Arquitectes Tècnics de Tarragona.
El nivell de seguretat exigit en aquesta obra és el que correspon a les normes d'obligat compliment sobre matèria de

seguretat i higiene, de l'estudi de seguretat, del pla de seguretat, així com les ordres i instruccions VERBALS O ESCRITES de l'arquitecte tècnic encarregat del seguiment.
L'empresa constructora o contracta, mantindrà els mitjans de seguretat i protecció de personal o col·lectives sempre en perfecte estat, i reposarà o adobarà els deterioraments per ús, o d'altra naturalesa.
L'empresa constructora haurà de demanar l'autorització escrita de TÈCNIC encarregat del control i seguiment del pla de seguretat d'aquelles màquines que siguin especialment perilloses. Així mateix la contracta lliurarà al tècnic els manuals d'utilització i manteniment de tota la maquinària i mitjans auxiliars i de seguretat, de manera que pugui aprovar o denegar la col·locació en obra i els criteris de manteniment. De manera especial es prohibeix la utilització de qualsevol maquinària, eina o mitjà de seguretat que no tingui per escrit l'aprovació de l'arquitecte tècnic.
L'empresa constructora lliurarà amb la suficient anticipació, com a mínim una setmana, tota la documentació esmentada, de manera que puguin programar-se, si ho considera oportú l'arquitecte tècnic, proves de resistència o d'adequació de seguretat apropiades a la màquina i el treball a realitzar.
13.- En l'àmbit d'aplicació del Reial Decret 1627/97, el promotor haurà d'efectuar un avís a l'autoritat laboral competent abans de l'inici dels treballs. Aquest avís anirà acompanyat si fos el cas, del corresponent full de designació de Coordinador de seguretat.
L'avís previ es redactarà d'acord al que disposa l'annex III de l'abans anomenat Reial Decret i haurà d'exposar-se a l'obra de forma visible, i s'actualitzarà si fos necessari.

8 NORMATIVA D'OBLIGAT COMPLIMENT.

DISPOSICIONES MÍNIMAS DE SEGURIDAD Y DE SALUD QUE DEBEN APLICARSE EN LAS OBRAS DE CONSTRUCCIÓN TEMPORALES O MÓVILES
Directiva 92/57/CEE 24 Junio(DOCE: 26/08/92)

DISPOSICIONES MÍNIMAS DE SEGURIDAD Y DE SALUD EN LAS OBRAS DE CONSTRUCCIÓN
R.D. 1627/1997. 24 octubre(BOE: 25/10/97)Transposició de la Directiva 92/57/CEE

LEY DE PREVENCIÓN DE RIESGOS LABORALES
Ley 31/1995. 8 noviembre(BOE: 10/11/95)

REFORMA DEL MARCO NORMATIVO DE LA PREVENCIÓN DE RIESGOS LABORAL
Ley 54/2003. 12 diciembre(BOE: 13/12/2003)

REGLAMENTO DE LOS SERVICIOS DE PREVENCIÓN
R.D. 39/1997. 17 de enero(BOE: 31/01/97).
Modificacions: RD 780/1998 . 30 abril (BOE: 01/05/98)

MODIFICACIÓN RD 39/1997; RD 1109/2007, Y EL RD 1627/1997, RD 337/2010 (BOE 23/3/2010)

REQUISITOS Y DATOS QUE DEBEN REUNIR LAS COMUNICACIONES DE APERTURA O DE REANUDACIÓN DE ACTIVIDADES EN LOS CENTROS DE TRABAJO Orden TIN/1071/2010 (BOE 1/5/2010)

DISPOSICIONES MÍNIMAS DE SEGURIDAD Y SALUD PARA LA UTILIZACIÓN POR LOS TRABAJADORES DE LOS EQUIPOS DE TRABAJO EN MATERIA DE TRABAJOS TEMPORALES EN ALTURA
R. D. 2177/2004, de 12 de novembre(BOE: 13/11/2004)

DISPOSICIONES MÍNIMAS EN MATERIA DE SEÑALIZACIÓN, DE SEGURIDAD Y SALUD EN EL TRABAJO
R.D. 485/1997. 14 abril(BOE: 23/04/97)

DISPOSICIONES MÍNIMAS DE SEGURIDAD Y SALUD EN LOS LUGARES DE TRABAJO
R.D. 486/1997 . 14 de abril(BOE: 23/04/97)
En el capítol 1 exclou les obres de construcció, però el RD 1627/1997 l'esmenta en quant a escales de mà. Modifica i deroga alguns capítols de la "Ordenanza de Seguridad e Higiene en el trabajo" (O. 09/03/1971)

LEY REGULADORA DE LA SUBCONTRATACIÓN EN EL SECTOR DE LA CONSTRUCCIÓN
LEY 32/2006(BOE : 19/10/06)

MODIFICACION DEL RD 39/1997, POR EL QUE SE APRUEBA EL REGLAMENTO DE LOS SERVICIOS DE PREVENCIÓN Y EL RD 1627/97, POR EL QUE SE ESTABLECEN LAS DISPOSICIONES MÍNIMAS DE SEGURIDAD Y SALUD EN LAS OBRAS DE CONSTRUCCIÓN
R.D 604 / 2006

DISPOSICIONES MÍNIMAS DE SEGURIDAD I SALUD APLICABLES A LOS TRABAJOS CON RIESGO DE AMIANTO RD 396/2006 (BOE 11/04/2006)

PROTECCIÓN DE LA SALUD Y SEGURIDAD DE LOS TRABAJADORES CONTRA LOS RIESGOS RELACIONADOS CON LA EXPOSICIÓN AL RUIDO RD 286/2006 (BOE: 11/03/2006)

DISPOSICIONES MÍNIMAS DE SEGURIDAD Y SALUD RELATIVAS A LA MANIPULACIÓN MANUAL DE CARGAS QUE ENTRAÑE RIESGOS, EN PARTICULAR DORSO LUMBARES, PARA LOS TRABAJADORES
R.D. 487/1997 .14 abril(BOE: 23/04/97)

DISPOSICIONES MÍNIMAS DE SEGURIDAD Y SALUD RELATIVAS AL TRABAJO CON EQUIPOS QUE INCLUYEN PANTALLAS DE VISUALIZACIÓN
R.D. 488/97. 14 abril(BOE: 23/04/97)

PROTECCIÓN DE LOS TRABAJADORES CONTRA LOS RIESGOS RELACIONADOS CON LA EXPOSICIÓN A AGENTES BIOLÓGICOS DURANTE EL TRABAJO
R.D. 664/1997. 12 mayo(BOE: 24/05/97)

PROTECCIÓN DE LOS TRABAJADORES CONTRA LOS RIESGOS RELACIONADOS CON LA EXPOSICIÓN A AGENTES CANCERÍGENOS DURANTE EL TRABAJO
R.D. 665/1997. 12 mayo(BOE: 24/05/97)

DISPOSICIONES MÍNIMAS DE SEGURIDAD Y SALUD, RELATIVAS A LA UTILIZACIÓN POR LOS TRABAJADORES DE EQUIPOS DE PROTECCIÓN INDIVIDUAL
R.D. 773/1997.30 mayo(BOE: 12/06/97)

DISPOSICIONES MÍNIMAS DE SEGURIDAD Y SALUD PARA LA UTILIZACIÓN POR LOS TRABAJADORES DE LOS EQUIPOS DE TRABAJO
R.D. 1215/1997. 18 de julio(BOE: 07/08/97)
transposició de la directiva 89/655/CEE
modifica i deroga alguns capítols de la "ordenanza de seguridad e higiene en el trabajo"(O. 09/03/1971)

PROTECCIÓN CONTRA RIESGO ELÉCTRICO
R.D. 614/2001 . 8 junio(BOE: 21/06/01)

PROTECCION DE LA SALUD Y SEGURIDAD DE LOS TRABAJADORES CONTRA LOS RIESGOS RELACIONADOS CON LA EXPOSICION A AGENTES QUIMICOS DURANTE EL TRABAJO RD 374/2001(BOE: 01/05/2001).mods posteriors (30/05/2001)

REGLAMENTO DE SEGURIDAD E HIGIENE DEL TRABAJO EN LA INDUSTRIA DE LA CONSTRUCCIÓN
O. de 20 de mayo de 1952(BOE: 15/06/52)
modificacions: O. 10 diciembre de 1953 (BOE: 22/12/53)
O. 23 septiembre de 1966(BOE: 01/10/66)
ART. 100 A 105 derogats per O de 20 gener de 1956
Derogat capítol III pel RD 2177/2004

DISTÀNCIES REGLAMENTÀRIES D'OBRES I CONSTRUCCIONS A LINIES ELÈCTRIQUES R. 04/11/1988 (DOGC 1075, 30/11/1988)

ORDENANZA DEL TRABAJO PARA LAS INDUSTRIAS DE LA CONSTRUCCIÓN, VIDRIO Y CERÁMICA
O. de 28 de agosto de 1970. ART. 1º A 4º, 183º A 291º Y ANEXOS I Y II (BOE: 05/09/70; 09/09/70) corrección d'errades: BOE: 17/10/70

SEÑALIZACIÓN, BALIZAMIENTO, LIMPIEZA Y TERMINACIÓN DE OBRAS FIJAS EN VÍAS FUERA DE POBLADO
O. de 31 de agosto de 1987(BOE: 18/09/87)

REGLAMENTO DE APARATOS ELEVADORES PARA OBRAS
O. de 23 de mayo de 1977(BOE: 14/06/77)
modificació:O. de 7 de marzo dE 1981 (BOE: 14/03/81)

INSTRUCCIÓN TÉCNICA COMPLEMENTARIA MIE-AEM 2 DEL REGLAMENTO DE APARATOS DE ELEVACIÓN Y MANUTENCIÓN REFERENTE A GRÚAS-TORRE DESMONTABLES PARA OBRAS.
R.D. 836/2003. 27 juny,(BOE: 17/07/03).
vigent a partir del 17 d'octubre de 2003.(deroga la O. de 28 de junio de 1988(BOE: 07/07/88) i la modificació: O. de 16 de abril de 1990 (BOE: 24/04/90))

REGLAMENTO SOBRE SEGURIDAD DE LOS TRABAJOS CON RIESGO DE AMIANTO
O. de 31 octubre 1984(BOE: 07/11/84)

NORMAS COMPLEMENTARIAS DEL REGLAMENTO SOBRE SEGURIDAD DE LOS TRABAJOS CON RIESGO DE AMIANTO
O. de 7 enero 1987(BOE: 15/01/87)

ORDENANZA GENERAL DE SEGURIDAD E HIGIENE EN EL TRABAJO
O. de 9 de marzo DE 1971(BOE: 16 I 17/03/71)
corrección d'errades (BOE: 06/04/71)
modificació: (BOE: 02/11/89) derogats alguns capítols per: LEY 31/1995, RD 485/1997, RD 486/1997, RD 664/1997, RD 665/1997, RD 773/1997 I RD 1215/1997

S'APROVA EL MODEL DE LLIBRE D'INCIDÈNCIES EN OBRES DE CONSTRUCCIÓ
O. de 12 de gener de 1998(DOGC: 27/01/98)

9 EQUIPS DE PROTECCIÓ INDIVIDUAL

CASCOS NO METÁLICOS
R. de 14 de diciembre de 1974(BOE: 30/12/74): N.R. MT-1

PROTECTORES AUDITIVOS
R. de 28 de julio de 1975(BOE: 01/09/75): N.R. MT-2

PANTALLAS PARA SOLDADORES
R. de 28 de julio de 1975(BOE: 02/09/75): N.R. MT-3:
modificació: BOE: 24/10/75

GUANTES AISLANTES DE ELECTRICIDAD
R. de 28 de julio de 1975(BOE: 03/09/75): N.R. MT-4
modificació: BOE: 25/10/75

CALZADO DE SEGURIDAD CONTRA RIESGOS MECÁNICOS
R. de 28 de julio de 1975(BOE: 04/09/75): N.R. MT-5
modificació: BOE: 27/10/75

BANQUETAS AISLANTES DE MANIOBRAS
R. de 28 de julio de 1975(BOE: 05/09/75): N.R. MT-6
modificació: BOE: 28/10/75

EQUIPOS DE PROTECCIÓN PERSONAL DE VIAS RESPIRATORIAS. NORMAS COMUNES Y ADAPTADORES FACIALES
R. de 28 de julio de 1975(BOE: 06/09/75): N.R. MT-7
modificació: BOE: 29/10/75

EQUIPOS DE PROTECCIÓN PERSONAL DE VIAS RESPIRATORIAS: FILTROS MECÁNICOS
R. de 28 de julio de 1975(BOE: 08/09/75): N.R. MT-8
modificació: BOE: 30/10/75

EQUIPOS DE PROTECCIÓN PERSONAL DE VIAS RESPIRATORIAS: MASCARILLAS AUTOFILTRANTES
R. de 28 de julio de 1975(BOE: 09/09/75): N.R. MT-9
modificació: BOE: 31/10/75

EQUIPOS DE PROTECCIÓN PERSONAL DE VIAS RESPIRATORIAS: FILTROS QUÍMICOS Y MIXTOS CONTRA AMONÍACO
R. de 28 de julio de 1975(BOE: 10/09/75): N.R. MT-10
modificació: BOE: 01/11/75

Tarragona, octubre de 2020

El tècnic redactor de l'estudi.

Saül Garreta Puig.
GARRETA ARQUITECTES, S.L.P.